

Velkommen til

Nordlyveien 4 B, 8009 Bodø

EiendomsMegler 1

Velkommen til

Nordlyveien 4 B
8009 Bodø

Informasjon om eiendommen

Nøkkelinformasjon

Prisantydning	kr	4 990 000,-
Omkostninger	kr	125 840,-
Totalpris inkl. omk.	kr	5 115 840,-

Boligtype	Enebolig
Eierform	Eier
Byggeår	1986
BRA/BRA-i	79 / 79 m²
Soverom	2

Energimerke 

Nordlyveien 4B - en flott plassert enebolig i et stille og rolig nabolag på populære Reinsletta. Eiendommen kan beskrives som tiltalende med et stort og pent uteområde som ligger svært usjenert til. Gangavstand til det aller meste du måtte ha behov for i hverdagen. Eiendommen inneholder pent kjøkken, vaskerom, bad, to soverom, samt stor flott terrasse vendt mot nord og balkong i andre etasje.

Høydepunkter:
- Parkering på egen tomt, det er også installert el-bil lader av nåværende eier.
- Stort og flott usjenert uteområde!
- To romslige soverom.
- Vaskerom + bad.
- Ny varmepumpe i 2024.
- Nytt taktekke i 2015.
- Byttet tre vinduer i andre etasje.

Velkommen på en hyggelig visning!

Les salgsoppgaven nøye

Som megler møter jeg hele tiden mennesker på jakt etter drømme-boligen. Fordi boligkjøp er en av de viktigste investeringene du gjør i livet ditt, har jeg full forståelse for at det kan være en krevende prosess. Det er mye informasjon man skal sette seg inn i, og mange spørsmål som dukker opp underveis.

Hovedmålet med denne salgsoppgaven er å gi deg nettopp all informasjonen du trenger, slik at du har det beste grunnlaget for å bestemme deg for om du ønsker å bli med i budrunden eller ikke.

Jeg anbefaler deg å lese nøye gjennom salgsoppgaven, slik at du stiller mest mulig forberedt på visning. Uansett hvilke spørsmål du har, er det bare å ta kontakt med meg.

Lykke til!



Jakob Gosvig Johansen
Eiendomsmegler

+47 993 82 100
jakob.johansen@em1nn.no

Informasjon om eiendommen

Adresse
Nordlyveien 4 B, 8009 Bodø

Registerbetegnelse
Gnr. 31, Bnr. 1539, Bodø kommune.

Pris

Prisantydning	kr	4 990 000,-
Omkostninger	kr	125 840,-
Totalpris inkl. omk.	kr	5 115 840,-
Totalpris inkl. HELP forsikring basert på prisantydning	kr	5 130 240,-

Omkostninger
Tinglysing pantedokument kr 545,-
Tinglysing skjøte kr 545,-
2,5% dokumentavgift kr 124 750,-

Spesifikasjon av valgfrie omkostninger:
HELP Boligkjøperforsikring kr 14 400,-
I tillegg for HELP Pluss kr 2 800,- pr. år.
Egenandel på kr 4 000,-.

Det tas forbehold om endringer i avgifter og gebyrer.

Valgfri omkostninger:
Help Boligkjøperforsikring ene-/tomannsbolig, tomt. kr 14 400,-

Sum omkostninger kr 125 840,- ved prisantydning ekskl. forsikring.
Regnestykket forutsetter at det kun tinglyses ett pantedokument.

Vi gjør oppmerksom på at ovennevnte omkostninger er beregnet ut fra kjøpesum tilsvarende prisantydning.
Det tas forbehold om endring i gebyrer.

Offentlige/kommunale avgifter
Kr 12 226,- pr. år 2024
Det er 4 terminer i året. I de kommunale avgifter inngår avgift for vann, avløp, og eiendomsskatt. Oppgitte avgifter kan være avhengig av bruk.

Andre faste kostnader
Renovasjon: kr 4 486,- pr. 2025
Renovasjon blir fakturert kvartalsvis, med forfall 20. februar, 20. mai, 20. august og 20. oktober.

Årsbeløpet viser beregnet avgift for hele året basert på nåværende leveranse. Beløpet kan bli endret i løpet av året.
Andre faste kostnader kan være kostnader til f.eks. strøm, forsikring, tele/data, kabel-TV, brøyting, velforening osv. Slike kostnader vil kunne påløpe, men avhenger av avtale og forbruk.

Areal
BRA - i: 79 m²
BRA totalt: 79 m²

Meglers kommentar til areal:
Arealene er oppgitt av bygningssakkyndig på grunnlag av NS3940(2023).
Internt bruksareal (BRA-i) er areal innenfor boligens omsluttende vegger. Det er for eksempel stue, soverom, kjøkken, entré, bad, loftsrom, innvendig bod og gangareal mellom disse. Dersom boligen består av en bruksenhet med flere selvstendige boenheter, skal de selvstendige boenhetene kategoriseres som BRA-i. Et eksempel på dette kan være en enebolig med adskilt utleieenhet.

Eksternt bruksareal (BRA-e) er for eksempel en ekstern bod, kjellerstue med egen inngang, gjesterom, tilleggsbygg eller andre rom som tilhører boenheten, men som ikke er direkte tilknyttet det interne arealet. Tilleggsbygg kan være for eksempel garasje, naust eller utvendig bod.

Innglasset balkong (BRA-b) er innglassede balkonger, verandaer og altaner som disponeres av boenheten.

Terrasse- og balkongareal (TBA) er arealet av terrasser, altaner, verandaer og åpne balkonger som er tilknyttet boenheten.

Boligens gulvareal (GUA) er boligens samlede gulvareal og areal med lav takhøyde ALH er areal uten krav til minste himlingshøyde.

Antall soverom
2
Antall soverom er angitt etter Forbrukertilsynets retningslinjer, og inkluderer kun soverom som er godkjent til varig opphold. Antall soverom angitt av bygningssakkyndige i tilstandsrapport er angitt etter takstbransjens retningslinjer, der det er den faktiske bruken av rommet på markedsføringstidspunktet som er avgjørende. Bruken av rommet kan likevel være i strid med byggetekniske forskrifter og/eller manglende godkjennelse, bruksendringer til rom for varig opphold m.m. I de tilfeller det er opplysninger fra selger og/eller kommunen om at rom ikke er godkjent til varig opphold, vil årsaken til dette fremkomme i salgsoppgaven.
Se for øvrig informasjon under punktet "tilstandsrapport/takst", og eventuell kommentar under "innhold" feltet".

Eierform
Eier

Boligtype
Enebolig

Parkering
Parkering på oppstillingsplass på egen tomt.

Det er installert el-bil lader i regi av nåværende eier.

Tomt
Tomtestørrelse er 171 m² på eiet tomt.
Tomten er bestående av gruset adkomst, plen og gjerder. Tomten er plant opparbeidet.

Byggeår
1986 ifølge kommunen.

Innhold
1. etasje
BRA-i 48m²: Kjøkken, stue, gang, vaskerom

2. etasje
BRA-i 31m²: Gang, bad, soverom, soverom 2

De oppgitte rom er definert av bygningssakkyndige iht. vedlagt rapport, etter dagens faktiske bruk, uavhengig av hva som er godkjent av bygningsmyndighetene.

Bygningssakkyndig har oppgitt de arealene som kommer frem av denne salgsoppgave. Megler har ikke foretatt kontrollmålinger.

Dagens bruk samsvarer ikke med bygningsgodkjente tegninger. Dette gjelder opprinnelig WC i første etasje, benyttes i dag som vaskerom. Kjøper overtar ansvar og risiko for forholdet.

Standard
Boligen fremstår som pen og godt vedlikeholdt, med følgende standard:

Kjøkken:
Kjøkkeninnredning av nyere dato med slette fronter, fliser over benk og integrerte hvitevarer. Generelt normal bruksslitasje. To skuffer tar i hverandre ved samtidig åpning, og justering anbefales.

Bad:
Boligen har to våtrom (bad i 2. etasje og vaskerom i 1. etasje).
Begge rommene har baderomsplater og flislagt gulv med varmekabler. Det er påvist feilmontering av våtromsplater og utilstrekkelig høydeforskjell til sluk. På badet i 2. etg. er sluk ikke tilgjengelig for inspeksjon.

Innvendige overflater:
Gulver av parkett/laminat, vegger med malte plater og himlingsplater i tak.

Vannledninger:
Innvendige vannrør av kobber hovedsakelig fra byggeår.

Avløpsrør:
Synlige avløpsrør av plast.

Ventilasjon:
Naturlig ventilasjon via ventiler/luftefunksjon i vinduer, samt mekanisk avtrekk på kjøkken og bad. Løsningen er i tråd med byggeskikk fra byggeår.

Varmtvannstank:
120-liters bereder fra 2012 plassert i kjøkkenbenk.

Elektrisk anlegg:
Opprinnelig anlegg fra 1986 med senere oppgraderinger. Automatsikringer. Det finnes samsvarserklæringer for nyere arbeider. Ingen synlige feil avdekket ved forenklet kontroll, men enkelte arbeider fra tidligere eiere kan mangle dokumentasjon.

Branntekniske forhold:
Det er røykvarslere og brannslukningsutstyr i boligen. Ingen skader eller mangler registrert ved forenklet kontroll.

Oppsummering av avvik (TG2 og TG3)
TG2 - Utvendig:

Taktekking og undertak har passert mer enn halvparten av forventet brukstid.

Vindskibord med påbegynt råteskade og mosedannelse.

Renner/nedløp/beslag har overskredet forventet brukstid.

Kledning med værslitt/oppsprukket trevirke.

Kledning ligger for nært vindusbeslag enkelte steder.

Manglende musebånd bak kledning.

Forhøyede fuktverdier i undertak lokalt ved pipe.

Altandør oppe er vanskelig å åpne/lukke.

Rekkverk på balkong for lavt etter dagens krav.

TG2 - Innvendig:

Høydeforskjell i etasjeskiller/gulv på 15-30 mm.

Ingen radonmålinger utført og bygget uten radonsperre.

Krypkjeller uten fuktsperre.

TG2 - Våtrom:

Vaskerom (1. etasje):

Våtromsplater ikke montert fagmessig (går rett i gulv).

For liten høydeforskjell til sluk

Byggemåte
Byggemåte er opplyst av bygningssakkyndig iht. vedlagt tilstandsrapport:

Boligen er oppført med ringmur av leca/lettklinker med krypkjeller. Bindingsverk av trekonstruksjoner kledd med stående kledning. Saltak av trekonstruksjoner tekket med pappshingel eller lignende.

Beliggenhet
Eiendommen ligger meget fint til på Reinsletta i et stille veletablert området. Fra boligen har du gangavstand til flere dagligvarebutikker, barnehage, Saltvern skole og ikke minst flere lekeplasser og flotte friarealer. Både Nordlandssykehuset og Bodø sentrum er kun 10 minutters gåtur unna. Er du glad i turer i marka finner du Bodømarkas unike løypenett med utgangspunkt i Maskinisten ca 1 km unna.

Adkomst
For detaljert veibeskrivelse fra din posisjon kan kart i FINN-annonsen benyttes. Det vil bli skiltet i regi av EiendomsMegler1 ved annonsert fellesvisning.

Hvitevarer og tilbehør
Integrerte hvitevarer overtas i den tilstand de har vært benyttet av selger, og overtas uten noe form for garantier.

Frittstående hvitevarer og brunevarer medfølger ikke i salget med mindre det tydelig fremgår av salgsoppgaven.

Brukstillatelse/ferdigattest
Boligen har ferdigattest datert 31.10.1986 Kopi av denne følger vedlagt. At slik attest eksisterer gir ingen garanti for at det ikke er utført arbeid på boligen som ikke er byggemeldt eller godkjent.

Oppvarming
Varmepumpe i stue, vedovn samt elektrisk oppvarming.

Det er kommentert avvik i tilsyn fra feier. Dette omhandler adkomst til fyringsanlegg.

Dersom det er rom i boligen som ikke har vegg-/fastmonterte ovner så følger det heller ikke med ovner i disse rommene. Varmekilder er ikke funksjonstestet.

Energimerking
E og gul.

Internett- og tv-leverandør
Signal/Altibox

Adgang til utleie
Det er kun en bruksenhet i boligen. Enheten kan fritt leies ut i sin helhet.

Radon
Det er ikke utført radonmåling og det er heller ikke krav til dette med mindre man leier ut. Kjøper overtar eiendommen slik og er selv ansvarlig for å utføre eventuelle tiltak. For mer informasjon vedrørende radon se www.dsa.no.

Regulering
Eiendommen ligger i et område regulert til boligformål i henhold til 2022-2034. Kopi av situasjonskart, målebrev, reguleringsplaner m/bestemmelser etc. kan fås ved henvendelse til megler. Vi oppfordrer interessenter til å gjøre seg kjent med innhold i disse.

Vei, vann og avløp
Eiendommen er tilknyttet privat vei, offentlig vann og avløp.
Alle eiendommer som er tilknyttet offentlig vann og avløp har private stikkledninger, som vedlikeholdes for eiers egen regning. For ytterligere opplysninger om de private stikkledningene tar man kontakt med kommunen.

Det er tinglyst adkomstrett til eiendommen.

Skattemessig formuesverdi
Formuesverdien er innhentet fra Skatteetaten / Altinn.
kr 950 989,- for 2024

Andre opplysninger

Meglers rett til å stanse gjennomføring av en handel
I henhold til Hvitvaskingsloven har meglerforetaket plikt til å gjennomføre kundetiltak (ID kontroll, kontroll av reelle rettighetshavere, kontroll av opplysninger mv). Kundetiltak skjer løpende og vil bl. annet gjennomføres når handel inngås og ved gjennomføring av oppgjøret, samt dersom det foreligger mistanke om hvitvasking eller terrorfinansiering. Dersom kundetiltak ikke kan gjennomføres, skal meglerforetaket ikke etablere kundeforholdet eller gjennomføre transaksjonen med kjøper.

Ved meglerforetakets avvikling av kundeforholdet etter at bud er akseptert som følge av at kjøper ikke bidrar med nødvendig dokumentasjon, vil avtalen mellom partene være bindende, men meglerforetaket kan ikke bidra i gjennomføringen av handelen. Det kan ikke gjøres ansvar gjeldende mot meglerforetaket som følge av at meglerforetaket overholder sine plikter etter Hvitvaskingsloven. Det anbefales inn- og utbetalinger fra norsk finansieringsinstitusjon.

Budgivning
Fra 1/7- 25 kan ikke megler formidle bud med forbehold om at budet eller forbehold i budet (hemmelige bud/hemmelige forbehold) skal holdes skjult for andre budgivere og interessenter.

Eiendomsmeglere kan ikke formidle bud med kortere akseptfrist enn kl 12:00 første virkedag etter siste annonserte visning hvor selger er forbruker, jfr. informasjon om budgivning.

Alle bud og budforhøyelser med eventuelle forbehold, opplysning om finansiering og overtakelse skal sendes skriftlig til megler. Megler kan ikke formidle muntlige bud verken til selger, budgivere eller andre som er interessert i eiendommen. Skal du legge inn bud må du samtidig legitimere deg med kopi av legitimasjon og underskrift. Megler skal sende skriftlig varsel om bud og budforhøyelser til budgiver, selger og interessenter. Når et bud aksepteres skal det sendes skriftlig beskjed om det til både budgiver og selger. For å legge inn bud kan du benytte budskjema, elektronisk budgivning, skannet budskjema sendt på mail, eller annen godkjent skriftlig kommunikasjonsform. Ta en prat med megler om hvordan du legger inn bud. Megler tar ikke noe ansvar for forsinkelser på el- eller telenettet. Det forekommer at fristene for å akseptere bud blir kortere etter hvert som det kommer inn nye bud. Det er budgiver som setter fristen for når et bud må være akseptert og denne fristen er absolutt. Det betyr at dersom selger velger å akseptere budet, må kjøper få beskjed om at budet er akseptert innen utløpet av akseptfristen. Dersom du utsetter å legge inn bud til tett opp mot en annen budgivers akseptfrist er det en reell fare for at eiendommen kan bli solgt før ditt bud kommer frem til megler eller at bud allerede er akseptert. Husk å ringe megler etter at du har sendt et bud eller budforhøyelse, for å forsikre deg om at budet er mottatt av megler og kan formidles til selger og andre interesserte.

Personvern
EiendomsMegler 1 Nord-Norge behandler personopplysninger i forbindelse gjennomføring av salget av denne eiendommen. Vi registrerer personopplysninger om visningsdeltagere som registrerer seg, budgivere, den som bestiller salgsoppgave, og kjøper av eiendommen. Tilsvarende vil vi lagre personopplysninger om den som registrer seg for å motta informasjon om lignende eiendommer. Opplysningene vil bli lagret i EiendomsMegler 1 Nord-Norge sitt elektroniske meglersystem.

Personopplysningene vil benyttes på enhver måte som er nødvendig mht. formålet opplysningene er innhentet for. Som ledd i meglers kontroll av budgiver/kjøpers finansiering vil megler kunne kontakte vedkommendes finansieringsforbindelse på ethvert stadium av prosessen, inntil handel er gjennomført. Personopplysninger om interessenter som ikke inngir bud vil bli slettet kort tid etter at boligen er solgt.

Personopplysninger om kjøper av eiendommen og budgivere vil vi i henhold til lovpålagt arkiveringsplikt lagres i minst 10 år etter at eiendommen er solgt. Det samme gjelder ethvert dokument som er utarbeidet eller innhentet i anledning oppdraget. Personopplysninger vil ikke benyttes til andre formål, eksempelvis til markedsføringsformål, uten at det foreligger særskilt behandlingsgrunnlag for dette formålet, eksempelvis ved at det er gitt samtykke.

Les mer om personvern i vår personvernerklæring på www.eiendomsmegler1.no/om-oss/personvern

Nyttig informasjon ved kjøp av brukt bolig
Når du kjøper brukt eiendom er det viktig å ha riktige forventninger. Du må ha som utgangspunkt at bruksslitasje, aldersforringelse, værpåkjenninger med videre forverrer tilstanden gradvis. Husk at alle bygningsdeler og tekniske installasjoner har begrenset levetid. Forhold som kunne vært oppdaget på visning, er normalt ikke en mangel.

Det er viktig at du setter deg grundig inn i alle salgsdokumentene, herunder salgsoppgave, tilstandsrapport og selgers egenerklæring. Du anses å være kjent med forhold som er tydelig beskrevet i salgsdokumentene. Forhold som er beskrevet i salgsdokumentene kan ikke påberopes som mangler. Dette gjelder uavhengig av om du har lest dokumentene eller ikke. Du oppfordres til å undersøke eiendommen nøye. Ta gjerne med en fagkyndig på visning, før bud inngis. Kjøper du eiendommen usett kan du ikke reklamere på forhold som du ville blitt kjent med ved visningen.

Det kan foreligge en mangel dersom selger har holdt tilbake eller gitt uriktige opplysninger, og dette har innvirket på avtalen. Dersom du oppdager forhold du mener kan være mangel, stiller avhendingsloven krav om at du reklamerer snarlig og «innen rimelig tid» overfor boligselgerforsikringsselskapet/selger.
Vi anbefaler at du reklamerer umiddelbart etter at du oppdaget eller burde oppdaget mangelen. Ta kontakt med megler eller forsikringsselskapet straks du oppdager forhold du mener kan være en mangel.

Overtakelse
Etter nærmere avtale med selger. Megler oppfordrer interessenter til å ha med ønsket overtagelsesdato ved inngivelse av bud.

Eier
Torunn Meosli

Heftelser og servitutter
Registrering av grunn
Dagboknr.: 101247
Dato: 05.03.1993
Registrering av grunn

Bestemmelse om veg
Dagboknr.: 103363
Dato: 10.06.1993
GJELDER DENNE REGISTERENHETEN MED FLERE
Ovenstående heftelser vil følge eiendommen ved salg, og ved inngivelse av bud aksepteres disse av budgiver/kjøper.
Kommunen har panterett som sikkerhet for riktig betaling av kommunale avgifter og eventuell eiendomsskatt.

Selger bærer risikoen for at kjøper kan overta boligen uten andre heftelser enn de som det er avtalt at følger med i handelen. Gjennomføring av handelen er betinget av at det ikke er heftelser som ikke lar seg innfri.

Meglers vederlag
Fastprovisjon kr 37 500 (inkl. mva).
Tilretteleggingshonorar kr 8 900,- (inkl. mva).
Oppgjørshonorar kr 5 990,- (inkl. mva).
Markedspakke Premium kr 10 990,- (inkl. mva).
Visningshonorar kr 2 500,- (inkl. mva).
Grunnpakke vederlag kr 4 800,- (inkl. mva).

Det er avtalt at oppdragsgiver betaler utlegg. Dersom handel ikke kommer i stand, sies opp eller utløper har oppdragstaker krav på et rimelig vederlag, kr 25.000,- for utført arbeid, i tillegg kommer vederlag for vederlag grunnpakke, markedspakke og utlegg.

EiendomsMegler 1 Nord-Norge har samarbeid med følgende foretak som tilbyr produkter eller tjenester i forbindelse med oppdraget:

- Fremtind Forsikring AS, som leverer boligselgerforsikring til selger
- Help, som leverer boligkjøperforsikring til kjøper
- Vend Marketplaces AS, som eier annonseplattformen Finn.no
- Visma Real Estate AS, som leverer digital overtakelsesprotokoll

EiendomsMegler 1 Nord-Norge har tilknytning til SpareBank1 Nord-Norge, som er eier av meglerforetaket. SpareBank1 Nord-Norge tilbyr finansieringstjenester til kjøpere i forbindelse med oppdraget

Andre rettigheter og forpliktelser
Dersom eiendommen er skilt ut fra en annen (såkalt hovedbøl) er det mulig at det er tinglyst rettigheter eller forpliktelser knyttet til eiendommen i form av erklæringer og/eller avtaler (såkalte servitutter) som ikke fremgår av grunnboken for denne eiendommen.

Tilstandsrapport/takst
Utført 18-11-2025 av Kristoffer Mikalsen i Mikalsen Takst AS.

Boligselgerforsikring
Selgeren har tegnet boligselgerforsikring hos Fremtind. Forsikringen dekker selgerens økonomiske ansvar hvis du oppdager feil eller mangler som omfattes av avhendingsloven. Forsikringen gjelder fra kjøpers overtagelse av eiendommen og varer i fem år. I tillegg dekker forsikringen perioden mellom budaksept og overtagelse begrenset til 12 måneder. Forsikringsdekningen er begrenset til salgssum, maksimalt 14 million kroner. For kombinasjonseiendommer gjelder forsikringen kun for boligdelen. Se nettsidene til SpareBank 1 for mer informasjon om hva forsikringen dekker og hvilke begrensninger som gjelder.

Boligkjøperforsikring
EiendomsMegler 1 formidler Boligkjøperforsikring fra HELP Forsikring AS. Det er en rettshjelpsforsikring som gir trygghet og profesjonell juridisk hjelp dersom det oppdages uventede feil eller mangler de neste fem årene. Du kan ta kontakt med megler for å få informasjon om boligkjøperforsikring eller lese mer på help.no. Forsikringen tilbys kun til privatpersoner som kjøper eiendom til eget

eller nærmeste families bruk, og det er en forutsetning at kjøpsavtalen reguleres av avhendingsloven. Ved kjøp av landbrukseiendom/småbruk, er det kun forhold tilknyttet til våningshuset som omfattes av forsikringen. For nærmere detaljer henvises det til forsikringsvilkårene. Megler mottar tegningsprovisjon fra HELP.

Avtalebetingelser
Eiendommen selges etter reglene i avhendingsloven. Salgsoppgaven er basert på de opplysningene selger har gitt til bygningssakkyndig og megler, samt opplysninger innhentet fra kommunen, Statens kartverk og andre tilgjengelige kilder.

Eiendommen skal overleveres kjøper i tråd med det som er avtalt. Det er viktig at kjøper setter seg grundig inn i alle salgsdokumentene, herunder salgsoppgave, tilstandsrapport og selgers egenerklæring. Kjøper anses kjent med forhold som er tydelig beskrevet i salgsdokumentene. Forhold som er beskrevet i salgsdokumentene kan ikke påberopes som mangler. Dette gjelder uavhengig av om kjøper har lest dokumentene. Alle interessenter oppfordres til å undersøke eiendommen nøye, gjerne sammen med fagkyndig før bud inngis. Kjøper som velger å kjøpe usett kan ikke gjøre gjeldende som mangel noe kjøper burde blitt kjent med ved undersøkelsen. Dersom det er behov for avklaringer, anbefaler vi at kjøper rådfører seg med eiendomsmegler eller en bygningssakkyndig før det legges inn bud.

Dersom kjøper ikke er forbruker selges eiendommen «som den er», og selgers ansvar er da begrenset jf.§ 3-9 1. ledd 2. pktm. Informasjon om kjøpers undersøkelsesplikt, herunder oppfordringen om å undersøke eiendommen nøye, gjelder også for kjøpere som ikke anses som forbrukere.

På grunn av ulike avtalevilkår kan selger vurdere bud fra en som ikke er forbruker, ulikt fra en forbrukers bud. Dersom kjøper ikke er forbruker, er selger sitt mulige mangelsansvar begrenset fordi eiendommen selges "som den er". Selger kan ikke ta «som den er» forbehold ovenfor en forbrukerkjøper. Selv et lavere bud fra en som ikke er forbruker kan foretrekkes fordi begrensningen i mulig mangelsansvar kan ha egenverdi for selger. Selger står fritt til å forkaste eller akseptere ethvert bud, og er for eksempel ikke forpliktet til å akseptere høyeste bud. Budgivere får informasjon dersom andre bud er inngitt av en som ikke er forbruker.

Forbrukerkjøp - definisjon
Med forbrukerkjøp menes kjøp av eiendom når kjøperen er en fysisk person som ikke hovedsakelig handler som ledd i næringsvirksomhet.

Forbruker - avtalevilkår
Eiendommen har en mangel dersom den ikke er i samsvar med kravene som følger av avtalen, eller det foreligger brudd på bestemmelsene i avhendingsloven §§ 3-2 til 3-8. Hvis eiendommen ikke er i samsvar med det kjøperen må kunne forvente ut ifra alder, type og synlig tilstand, kan det være grunnlag for mangelskrav. Det samme gjelder hvis det er holdt tilbake eller gitt uriktige opplysninger om eiendommen. Dette gjelder likevel bare dersom man kan gå ut ifra at det virket inn på avtalen at opplysningen ikke ble gitt eller at feil uriktige opplysninger ikke blir rettet i tide på en tydelig måte.

En bolig som har blitt brukt i en viss tid, har vanligvis blitt utsatt for slitasje og skader kan ha oppstått. Slik bruksslitasje må kjøper regne med, og det kan avdekkes enkelte forhold etter overtakelse som nødvendiggjør utbedringer. Normal slitasje og skader som nødvendiggjør utbedring, er innenfor hva kjøper må forvente og vil ikke utgjøre en mangel. Boligen kan ha en mangel etter avhendingsloven § 3-3 dersom det er avvik mellom opplyst og faktisk innvendig areal, forutsatt at avviket er på 2% eller mer og minimum 1m².

Ved beregning av et eventuelt prisavslag eller erstatning må kjøper selv dekke tap/kostnader opptil et beløp på kr 10 000 (egenandel).

Ikke-forbruker (næringsdrivende) - definisjon
Hvis kjøper er en juridisk person, eller en fysisk person som hovedsakelig handler som ledd i næringsvirksomhet, vil kjøpet ikke anses som et forbrukerkjøp.

Ikke-forbruker - avtalevilkår
Eiendommen har en mangel dersom den ikke er i samsvar med kravene som følger av avtalen. Eiendommen selges «som den er», og selgers ansvar utover det konkret avtalte er da begrenset etter avhendingsloven § 3-9, første ledd andre setning. Avhendingsloven § 3-3 andre ledd fravikes, og hvorvidt boligens arealsvikt utgjør en mangel vurderes etter avhendingsloven § 3-8.

Informasjon om kjøpers undersøkelsesplikt, herunder oppfordringen om å undersøke eiendommen nøye, gjelder også for kjøpere som ikke anses som forbrukere.

En forutsetning for salget er at skjøtet for eiendommen tinglyses på kjøper. Kjøper aksepterer at EiendomsMegler 1 kan offentliggjøre kjøpesum m.m. i egen markedsføring. Interessenter og kjøper må godta at selger og megler bruker elektronisk kommunikasjon i salgsprosessen.

I tråd med eiendomsmeglingsforskriften vil informasjon om oppdragsgiver, salgsobjektet, interessenter og kjøper bli lagret av meglerforetaket i min. 10 år. Se em1.no for mer informasjon om vår behandling av personopplysninger.

Vedlegg
Tilstandsrapport, datert 18.11.2025
Selgers egenerklæring, datert 03.11.2025
Energiattest
Bygningstegninger, datert 17.04.1985
Ferdigattest, datert 30.10.1986
Matrikkelrapport, datert 03.11.2025
Grunnkart
Kommuneplan
Tinglyste erklæringer
Nabolagsprofil
HELP Boligkjøperforsikring

Finansiering
EiendomsMegler 1 setter deg gjerne i forbindelse med en dyktig finansiell rådgiver i SpareBank 1. Kontakt din megler om dette.

Forsikring
Som kjøper av bolig gjennom EiendomsMegler 1 tilbyr Fremtind Forsikring spesielt gunstig forsikring. Din megler setter deg gjerne i forbindelse med en god forsikringsrådgiver.

Verdivurdering
Vi tilbyr verdivurdering av boligen din dersom du planlegger å selge. Verdivurdering er en beregning av eiendommens reelle markedsverdi, basert på solid erfaring og kunnskap om eiendomsmarkedet der du bor.

Oppdragsansvarlig
Jakob Gosvig Johansen
Eiendomsmegler
Telefon: 993 82 100
Epost: jakob.johansen@em1nn.no

Foretakets adresse og organisasjonsnummer
EiendomsMegler 1 Bodø Stormen
Org.nr. 931262041
Besøksadresse: Sandgata 5 A, 8006 Bodø
Postadresse: Postboks 6800, 9298 Tromsø








Vincent van Gogh





























LE RÊVE JAUNE


LE RÊVE JAUNE







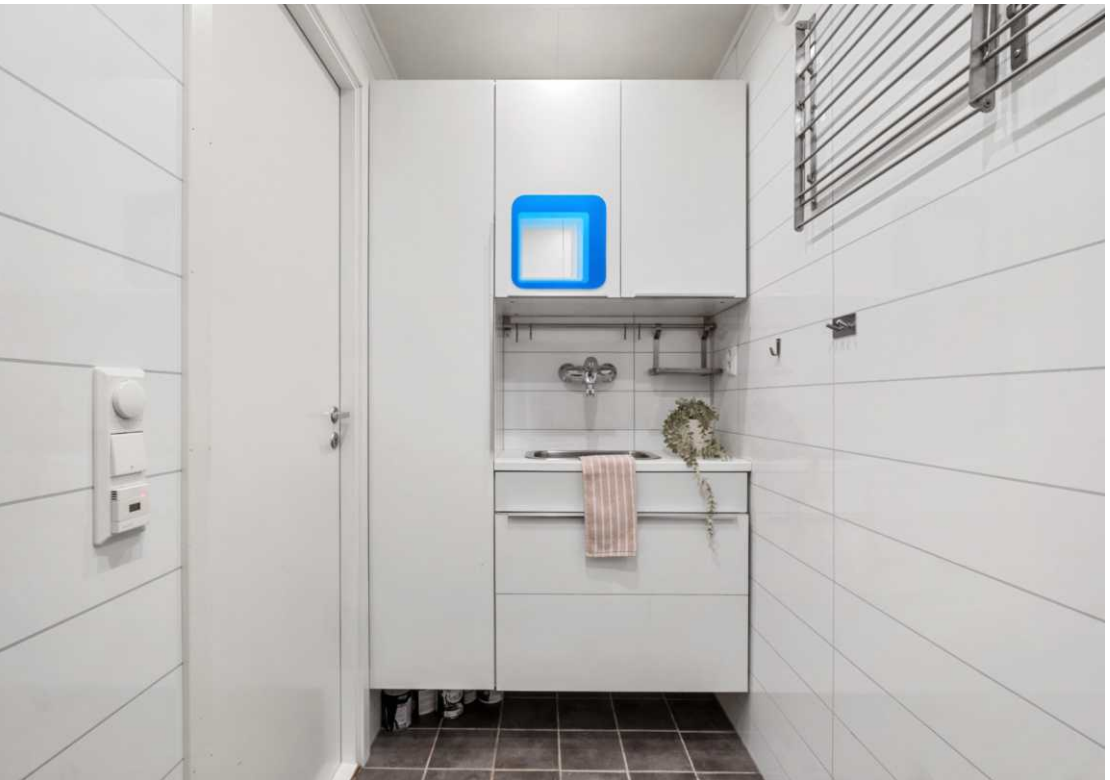















































1. etasje

Plantegningen er en ikke målbar illustrasjon og avvik kan forekomme.



2. etasje

Plantegningen er en ikke målbar illustrasjon og avvik kan forekomme.

Tegningen er en illustrasjon. Megler/selger tar ikke ansvar for eventuelle avvik i forhold til boligens innredning. Rommenes benevnelse kan også avvike fra dagens bruk av disse.

Tilstandsrapport

Kjedehus
Nordlyveien 4 B , 8009 BODØ
BODØ kommune
gnr. 31, bnr. 1539

Sum areal alle bygg: BRA: 79 m² BRA-i: 79 m²



Befaringsdato: 07.11.2025 **Rapportdato:** 18.11.2025 **Oppdragsnr.:** 21395-1201 **Referansenummer:** JF3161

Autorisert foretak: MIKALSEN TAKST AS **Sertifisert Takstingeniør:** Kristoffer Mikalsen

Mikalsen Takst

E
ENERGIMERKE

Tilstandsrapporten er gyldig ett år fra rapportdato. Oppstår det skader eller skjer det endringer på eiendommen, bør du som selger be om en oppdatert tilstandsrapport.

Mikalsen Takst AS

Mikalsen Takst er et uavhengig takstforetak. Firmaet har byggfaglig kompetanse med Byggmester som bakgrunn med flere års erfaring med oppføring av boliger samt rehabilitering.
Mesterbrev er lovregulert og krever minimum 6 års praktisk erfaring med analyse, reparasjon og bygging samt prosjektering av bolig.
Mesterbrevloven er en norsk lov som regulerer tildeling av mesterbrev til personer innen fag for håndverk og annen næring, for eksempel innen tømrerfaget. Den som tildeles mesterbrev kan etter loven kalle seg «mester» innenfor faget vedkommende har mottatt mesterbrev i.

Videre utdannet til sertifisert takstmann hos BMTF og har leverer tilstandsrapporter, verditakster, forehåndstakster, skadetakster, byggesaker og andre tjenester innenfor taksering.

En BMTF-takstmann er til enhver tid forpliktet til å følge BMTF's etiske retningslinjer, og arbeider uten bindinger til andre aktører i eiendomsbransjen. For mer info www.bmtf.no

Rapportansvarlig

Kristoffer Mikalsen

Kristoffer Mikalsen
Uavhengig Takstingeniør
kristoffer.mik@gmail.com
901 32 368

MESTER

Mikalsen Takst

Dette trenger du å vite om tilstandsrapporten



Hva er en tilstandsrapport?

En tilstandsrapport beskriver synlige skader/avvik eller tegn på skader/avvik på boligen. Rapporten fremhever vanligvis ikke positive egenskaper ved boligen.



Hva vurderer en bygningssakkyndig?

Den bygningssakkyndige vurderer boligen ut fra hva man kan forvente av en bygning av samme alder og type. Vurderingen gjøres som regel mot hvordan det var vanlig å bygge og regler som gjaldt da boligen ble oppført (søknadstidspunktet). Forhold som er vanlige for bygningens alder, slik som slitasje etter normal bruk regnes ikke som avvik.



Hva inneholder tilstandsrapporten?

Den bygningssakkyndige undersøker rom og bygningsdeler slik det kommer frem av Forskrift til avhendingsloven. Tilstandsrapporten inneholder bare avvik som den bygningssakkyndige kan se eller kontrollere med enkle hjelpemidler. Det gjøres ikke nærmere undersøkelser slik som åpning av vegger eller andre bygningsdeler. I vegg mot våtrom og rom under terreng kan det borres et hull for å gjøre enkle undersøkelser slik som fuktsøk.

Når du kjøper en brukt bolig

Når du kjøper en brukt bolig, er det viktig å være oppmerksom på at dette ikke kan sammenlignes med å kjøpe en ny bolig. Måten boligen ble bygget på kan være annerledes enn i dag. Bygninger svekkes over tid, og utsettes for slitasje blant annet på grunn av bruk og vær og vind. Mange boliger fornyes helt eller delvis, noen i flere omganger, eller det oppføres tilbygg. Særlig for boliger som er pusset opp eller endret, er det viktig å merke seg at fornyelse av overflater ikke nødvendigvis betyr at bygningsdeler under er forbedret.

Vurdering mot byggeregler

Den bygningssakkyndige vil vurdere boligen mot hvordan det var vanlig å bygge og regler som gjaldt på søknadstidspunktet. Den bygningssakkyndige ser etter avvik som har betydning for og som reduserer boligens funksjon og verdi, og som kommer frem av forskrift til avhendingslova.

Tilstandsrapporten beskriver ikke hele boligen

BYGNINGSSAKKYNDIGE SER FOR EKSEMPEL IKKE PÅ

• vanlig slitasje og normal vedlikeholdstilstand • bagatellmessige forhold som ikke påvirker bygningens bruk eller verdi vesentlig • etasjeskillere • tilleggsbygg slik som garasje, bod, anneks, naust også videre • utvendige trapper • støttemurer • skjulte installasjoner • installasjoner utenfor bygningen • full funksjonstesting av el- og VVS-installasjoner • geologiske forhold og bygningens plassering på grunnen • bygningens planløsning • bygningens innredning • løsøre slik som hvitevarer • utendørs svømmebasseng og pumpeanlegg • bygningens estetikk og arkitektur • bygningens lovlighet (bortsett fra bruksendringer, brannceller og forhold som åpenbart kan påvirke helse, miljø og sikkerhet) • fellesarealer (med mindre boligeier har vedlikeholdsplikt for fellesarealer og dette er kjent for bygningssakkyndig, eller fellesarealet har en særlig tilknytning til boligen).

© iVerdi 2023

Malen til denne rapporten, inkludert standardtekstene fra Verdi er vernet etter åndsverkloven og kan kun benyttes av av kunder hos iVerdi. For andre aktører er eksemplarfremstilling av malen og standardtekster, som utskrift og annen kopiering til bruk som grunnlag for tilsvarende rapporter, bare tillatt når det er hjemlet i lov (kopiering til privat bruk, sitat o.l.) eller avtale med iVerdi (Hjem-iVerdi).

Utnyttelse i strid med lov eller avtale kan medføre erstatnings- og straffeansvar.

Nordlyveien 4 B , 8009 BODØ
Gnr 31 - Bnr 1539
1804 BODØ

MIKALSEN TAKST AS
Notveien 3
8013 BODØ

Dette trenger du å vite om tilstandsrapporten

Tilstanden vurderes med ulike tilstandsgrader

Tilstanden gir uttrykk for en gitt forventet tilstand, blant annet vurdert ut fra alder og normal bruk. Ved Tilstandsgrad 0 (TG0) og Tilstandsgrad 1 (TG1) gir den bygningssakkyndige normalt ingen begrunnelse for valg av tilstandsgrad. Grunnen er at bygningen eller bygningsdelen da bare har normal slitasje. Ved skjulte konstruksjoner kan alder alene avgjøre tilstandsgrad. Når bygningssakkyndige anbefaler tiltak, for eksempel utbedringer, må brukeren av rapporten vurdere om tiltakene er nødvendige og lønnsomme.
Når den bygningssakkyndige velger tilstandsgrad, baseres vurderingen på faste kriterier som følger av gjeldende bransjestandard for Teknisk tilstandsanalyse ved omsetning av bolig og Forskrift til avhendingslova.

TG 0

TILSTANDSGRAD 0, TG0: INGEN AVVIK

Bygningsdelen skal være tilnærmet ny, ikke vise tegn på slitasje og det skal være lagt frem dokumentasjon på faglig god utførelse. Det er ingen merknader til delen.

TG 1

TILSTANDSGRAD 1, TG1: MINDRE AVVIK

Bygningsdelen skal bare ha normal slitasje, og strakstiltak skal ikke anses som nødvendig. Graden kan også brukes når delen er ny, men der dokumentasjon på faglig god utførelse mangler.

TG 2

TILSTANDSGRAD 2, TG2: VESENTLIGE AVVIK OG MINDRE AVVIK SOM ETTER NS 3600 GIR TG 2

Bygningsdelen skal enten ha feil utførelse, en skade eller symptomer på skade, sterk slitasje eller nedsatt funksjon. Graden gis når bygningsdelen trenger vedlikehold eller tiltak i nær fremtid. Graden skal også brukes når delen er gammel og det er grunn til å varsle om faren for skader på grunn av alderen, eller når det er grunn til å overvåke delen spesielt på grunn av fare for større skader eller følgeskader.

TG 3

TILSTANDSGRAD 3, TG3: STORE ELLER ALVORLIGE AVVIK

Denne tilstandsgraden brukes ved kraftige tegn på forhold som man må regne med trenger utbedring straks eller innen kort tid. Det er påvist funksjonssvikt eller sammenbrudd.

TG IU

IKKE UNDERSØKT/IKKE TILGJENGELIG FOR UNDERSØKELSE

Det kan være avvik/skader som ikke er avdekket.

Informasjon om utbedringskostnader

Utbedringskostnadene i rapporten er sjablongmessige anslag basert på observerte forhold som feil, skader eller uregelmessigheter, samt foreslåtte tiltak. Disse anslagene er veiledende, angis i fem intervaller, er basert på generelle erfaringstall, og må ikke forveksles med konkrete pristilbud fra håndverkere eller entreprenører. Faktiske kostnader kan variere betydelig, avhengig av individuelle valg, materialpriser og markedsforhold. For å få en nøyaktig vurdering av utbedringskostnadene anbefales ytterligere undersøkelser og innhenting av flere pristilbud fra kvalifiserte fagfolk. Slike anslag gis for TG3, der dette er mulig.

- Tiltak under kr 20 000
- Tiltak mellom kr 20 000 – 100 000
- Tiltak mellom kr 100 000 – 200 000
- Tiltak mellom kr 200 000 – 500 000
- Tiltak over kr 500 000

Beskrivelse av eiendommen

Boligen er oppført med ringmur av leca/lettklinker med krypkjeller. Bindingsverk av trekonstruksjoner kledd med stående kledning. Saltak av trekonstruksjoner tekket med pappshingel eller lignende.

Boligen fremstår i hovedsak som fra byggeåret med noe utskiftninger og modernisering. Det gjøres oppmerksom på at enkelte elementer har passert normal forventet levetid, slik at vedlikehold/utbedring må påregnes i tiden som kommer.
For øvrig vises til beskrivelser og vurderinger for de enkelte bygningsdeler i rapporten.

Arealer Gå til side

Forutsetninger og vedlegg Gå til side

Lovlighet Gå til side

Kjedehus

• Det foreligger ikke tegninger


Det er ikke fremlagt originale tegninger som viser opprinnelig godkjent planløsning. Det kan derfor ikke tas stilling til om planløsningen, slik den fremstår på befaringstidspunktet, er lik godkjent planløsning fra da bygget ble tatt i bruk.

Nordlyveien 4 B , 8009 BODØ
Gnr 31 - Bnr 1539
1804 BODØ

MIKALSEN TAKST AS
Notveien 3
8013 BODØ


Sammendrag av boligens tilstand

Fordeling av tilstandsgrader

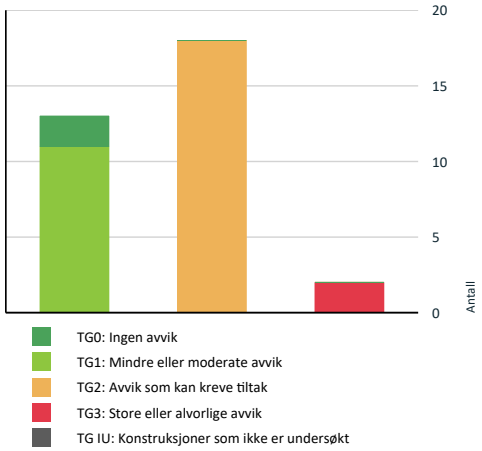

Vil du vite mer om tilstandsgrader? Se side 4.

Anslag på utbedringskostnad

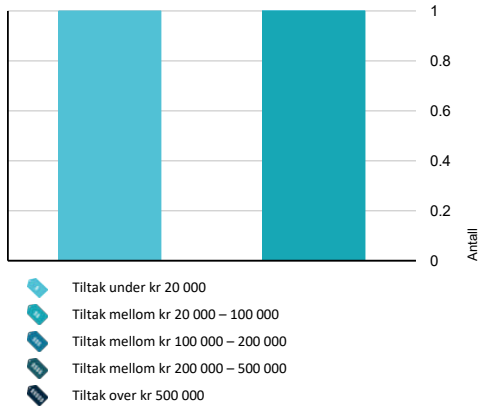

Hva er anslag på utbedringskostnad? Se side 4.

Spesielt for dette oppdraget/rapporten

Rapporten viser hvilke elementer som er observert og inkludert i oppdraget. For eventuelle vurderinger som ligger utenfor rapportens dekning, anbefales det å innhente ytterligere fagkyndige vurderinger.

Anslag på kostnader for utbedring gis ikke ved TG 2, selv om det er nevnt i standardteksten på side 4 av rapporten, da dette ikke er en del av forskriftskravene.

Der bilder er inkludert i rapporten, er de ment som eksempler og gir ikke en fullstendig oversikt over alle avvik, målinger eller andre forhold.
Vurderingene av det elektriske anlegget og VVS-installasjoner er forenklede. For mer detaljerte vurderinger av disse elementene bør en kvalifisert spesialist engasjeres.

Det presiseres at boligen kan ha skjulte feil og mangler som ikke avdekkes ved en slik visuell kontroll. Rapporten identifiserer kun synlige avvik og mangler i henhold til oppdragets omfang og observasjoner under befaringen, og gir ingen garantier for skjulte eller fremtidige feil og skader.
Bagatellmessige forhold og andre forhold som er synlig for enhver og uten vesentlig betydning kommenteres normalt ikke.

Boligen var møblert under befaringen. Tunge møbler og inventar ble ikke flyttet under befaringen. Derfor kan eventuelle avvik eller skader som skjuler seg bak disse, ikke bli avdekket i rapporten.

Informasjon om tilknyttede arealer, fellesarealer, eventuelle oppgraderinger, oppvarmingskilder, årstall og generelle opplysninger er basert på informasjon fra selger eller selgers representant, med mindre annet er spesifisert. Rapporten beskriver eiendommens tilstand slik den fremsto på tidspunktet for befaringen. Den gir ingen garantier for fremtidige forhold, inkludert skader, følgeskader eller avvik som normalt ikke vil avdekkes med den anvendte undersøkelsesmetoden.
Eventuelle endringer eller skader som oppstår etter befaringen, er selgers ansvar å informere om, slik at rapporten kan oppdateres. Rapporten gjelder kun for ett salg og kan ikke benyttes ved senere salg innenfor gyldighetsperioden.

Utførende er ikke ansvarlig for manglende opplysninger eller feilaktig informasjon gitt av selger eller deres representant. Rapporten fritar ikke kjøper fra sin lovpålagte undersøkelsesplikt. Før rapporten tas i bruk, skal selger eller selgers representant gjennomgå den nøye og varsle om eventuelle feil eller mangler i opplysningene. For områder der rapporten peker på mulige problemområder, anbefales det å engasjere kvalifiserte fagfolk for videre undersøkelser og kartlegging av eventuelle tiltak.

Oppsummering av avvik

Vil du vite mer? Se på rommet eller bygningsdelen senere i rapporten.

Kjedehus

Sammendrag av boligens tilstand

TG 3 STORE ELLER ALVORLIGE AVVIK

Innvendig > Innvendige trapper Gå til side

Det er ikke montert rekkverk.

Kostnadsestimat: 20 000 - 100 000

Våtrom > 2. Etasje > Bad > Sluk, membran og tettesjikt Gå til side

Sluk er ikke tilgjengelig for inspeksjon.

Kostnadsestimat: Under 20 000

TG 2 AVVIK SOM KAN KREVE TILTAK

Utvendig > Taktekking Gå til side

Mer enn halvparten av forventet brukstid er passert på taktekkingen.
Mer enn halvparten av forventet brukstid er passert på undertak.
Det er påvist andre avvik:

Vindskibord har påvist påbegynt råteskade og mosedannelser lokalt.

Utvendig > Nedløp og beslag Gå til side

Mer enn halvparten av forventet brukstid er passert på renner/nedløp/beslag.

Utvendig > Veggkonstruksjon Gå til side

Det er påvist andre avvik:
Det er værslitt/oppsprukket trevirke/trepaneler.

På eldre deler av kledning.

Kledning ligger på enkelte vinduer for nært beslaget, det vil bidra til at vann vil trekke inn i nedkant av kledning og skade kledning over tid.

Det mangler musebånd bak kledning, åpninger over 6/7 mm er påvist i hjørner primært.

Utvendig > Takkonstruksjon/Loft Gå til side

Det er avvik:

Ved fuktsøk i undertak ble det påvist forhøyde fuktverdier et mindre lokalt området ved pipe, årsak lot seg ikke avdekke.

Utvendig > Dører Gå til side

Det er påvist dører som er vanskelig å åpne eller lukke.

Utvendig > Balkonger, terrasser og rom under balkonger Gå til side

Rekkverket er for lavt i forhold til dagens krav til rekkverkshøyder.

Innvendig > Etasjeskille/gulv mot grunn Gå til side

Det er målt høydeforskjell på mellom 15-30 mm gjennom hele rommet. Tilstandsgrad 2 gis med bakgrunn i standardens krav til godkjente måleavvik.

Innvendig > Radon Gå til side

Det er ikke foretatt radonmålinger, og bygget er heller ikke utført med radonsperre.

Innvendig > Krypkjeller Gå til side

Det er manglende fuktsperre på bakken.

Tekniske installasjoner > Vannledninger Gå til side

Mer enn halvparten av forventet brukstid er passert på innvendige vannledninger.

Tekniske installasjoner > Avløpsrør Gå til side

Mer enn halvparten av forventet brukstid er passert på innvendige avløpsledninger.

Tomteforhold > Fuktsikring og drenering Gå til side

Mer enn halvparten av forventet levetid på drenering er overskredet.

Kjøkken > 1.Etasje > Kjøkken > Overflater og innredning Gå til side

Det er avvik:

2 av skuffeseksjonene tar i hverandre ved åpning samtidig. Dette gjør at åpning/lukking ikke funker til tiltenkt.

Våtrom > 1.Etasje > Vaskerom > Overflater vegger og himling Gå til side

Våtromsplater er ikke montert fagmessig.

Baderomsplater går rett ned i flisgulv med fugemasse, dette er ikke etter anvisning fra produsent og gir økt risiko for skader på plater over tid.

Nordlyveien 4 B , 8009 BODØ
Gnr 31 - Bnr 1539
1804 BODØ

MIKALSEN TAKST AS
Notveien 3
8013 BODØ

Sammendrag av boligens tilstand

Våtrom > 1.Etasje > Vaskerom > Overflater Gulv Gå til side

Det er påvist at høydeforskjell fra topp slukrist til gulv/synlig topp membran ved dørterskel er mindre enn 25 mm.
Det er påvist at noen fliser har bom (hulrom under).

Våtrom > 1.Etasje > Vaskerom > Sluk, membran og tettesjikt Gå til side

Det er avvik:

Det foreligger ikke dokumentasjon på utførelse av membran/tettesjikt.

Våtrom > 2. Etasje > Bad > Overflater vegger og himling Gå til side

Våtromsplater er ikke montert fagmessig.

Våtrom > 2. Etasje > Bad > Overflater Gulv Gå til side

Det er påvist at høydeforskjell fra topp slukrist til gulv/synlig topp membran ved dørterskel er mindre enn 25 mm.

Boligens energimerking



Beskrivelse

Energimerke er basert på en forenklet vurdering basert på byggeår, byggemåte og oppvarmingskilder. Ved en utvidet energimerking kan det oppnås en annen karakter dersom det er utført helhetlige endringer på vinduer, fasader, taker og isolasjon.

Energimerke



Energimerket gir en god pekepinn på om oppvarmingsutgiftene for boligen er høye eller lave. Det består av to deler: en energikarakter og en oppvarmingskarakter. Til sammen forteller de om energistandarden i boligen din.

Energikarakteren A–G:



Energikarakteren sier noe om energistandarden til bygningen og dermed noe om forventet forbruk av energi. Skalaen går fra A som er best til G som er dårligst.

•**A** og **B** er bygninger som normalt tilfredsstiller strengere krav enn det som er angitt i byggeforskriftene og/eller har effektivt varmesystem.

•**C** er bygninger som i hovedsak tilfredsstiller de nyeste byggeforskriftene, og bygninger etter noe eldre forskriftskrav med effektivt varmesystem.

•**D**, **E**, **F** og **G** er bygninger som er bygget under eldre forskriftskrav enn dagens. Eldre hus som ikke er utbedret, vil normalt få en karakter nederst på skalaen.

Oppvarmingskarakter:

Oppvarmingskarakteren blir angitt ut fra hvor stor andel av energien som kommer fra ikke fornybare energikilder, slik som olje eller gass, eller fra elektrisitet. Karakteren er en fargeskala fra rød til grønn, hvor grønn er best. En grønn karakter betyr at du bruker bioenergi eller annen ny fornybar energi. Bruk av ved, varmepumpe, sol og fjernvarme gir god oppvarmingskarakter.

En rød karakter betyr at boligen din er avhengig av elektrisitet, olje eller gass. Et bygg som bare har panelovner får derfor en dårlig oppvarmingskarakter.

Energirapporter vedlagt

- Energirapport

MIKALSEN TAKST AS
Notveien 3
8013 BODØ

Nordlyveien 4 B , 8009 BODØ
Gnr 31 - Bnr 1539
1804 BODØ

Tilstandsrapport

KJEDEHUS

Byggeår
1986

Kommentar
Byggeåret er basert på opplysninger fra eiendomsmatrikkelen.

Anvendelse

Standard
Normal standard på bygget ut ifra alder/konstruksjon - jamfør beskrivelse under konstruksjoner.

Vedlikehold
Bygget er jevnlig vedlikeholdt.

Tilbygg / modernisering

2023	Modernisering	Vifte bad skiftet.
2023	Modernisering	El bil lader og overspenningsvern montert
2023	Modernisering	3 vinduer er skiftet
2024	Modernisering	Varmepumpe montert
2025	Modernisering	Armatur og avløp på kjøkken skiftet
2025	Modernisering	Ytterdør skiftet
2025	Modernisering	Toalett skiftet

UTVENDIG

TG 2 Taktekking

Punktet må sees i sammenheng med Takkonstruksjon/Loft

Taktekkingen er av pappshingel. Taket er besiktiget fra bakkenivå.

Siden taket (takkonstruksjon, taktekking og skorstein) kun er observert fra bakkenivå, er vurderingen begrenset av dette. Det er ikke sikkerhetsmessig forsvarlig å bevege seg ut på taket eller observere fra stige. Selv om det ikke er avdekket skader under befaringen, betyr ikke dette at det ikke foreligger skader som en besiktigelse på taket kan avdekke. Vær oppmerksom på denne risikoen. En undersøkelse av taket kan utføres av en fagperson under tilstrekkelige sikkerhetsforhold.

Vurdering av avvik:
- Mer enn halvparten av forventet brukstid er passert på taktekkingen.
- Mer enn halvparten av forventet brukstid er passert på undertak.
- Det er påvist andre avvik:

Vindskibord har påvist påbegynt råteskade og mosedannelser lokalt.

Konsekvens/tiltak
- Overvåk tilstanden jevnlig. For å få tilstandsgrad 0 eller 1 må tekkingen skiftes ut, men tidspunktet for når dette er nødvendig er vanskelig å si noe om.
- Andre tiltak:
- Når taktekking og undertak begynner å bli gamle, øker risikoen for lekkasjer, noe som kan føre til omfattende og kostbare reparasjoner av underliggende konstruksjoner dersom en ikke foretar tiltak på konstruksjonene før dette oppstår.

Utskiftning av skadet treverk må påregnes, skaden er påvist lokalt på befaringen.

Tilstandsrapport



TG 2 Nedløp og beslag

Nedløp og beslag av alu. med ukjent alder.
Avløp koblet til drensrør i bakken.

Drensrør er ikke funksjonstestet, takrenner må rengjøres jevnlig for å vedlikeholde funksjonen.

Vurdering av avvik:
• Mer enn halvparten av forventet brukstid er passert på renner/nedløp/beslag.

Konsekvens/tiltak
• Overvåk tilstanden jevnlig. For å få tilstandsgrad 0 eller 1 må beslag/renner/nedløp skiftes ut, men tidspunktet for når dette er nødvendig er vanskelig å si noe om.

TG 2 Veggkonstruksjon

Yttervegger oppført som bindingsverk av tre.
Det kunne ikke påvises vesentlige skjevheter eller spesielle problemer med den synlige delen av konstruksjonen.
Selve veggkonstruksjonen ble ikke inspisert da det er en lukket konstruksjon. For inspeksjon kreves destruktive åpninger, noe som ikke ble foretatt på befaringsdagen.

Fasaden er kledd med stående kledning, det er skiftet en del bordkledning samtidig som det gjenstår en del eldre kledning.

Vurdering av avvik:
• Det er påvist andre avvik:
• Det er værslitt/oppsprukket trevirke/trepaneler.

På eldre deler av kledning.

Kledning ligger på enkelte vinduer for nært beslaget, det vil bidra til at vann vil trekke inn i nedkant av kledning og skade kledning over tid.

Det mangler musebånd bak kledning, åpninger over 6/7 mm er påvist i hjørner primært.

Konsekvens/tiltak
• Andre tiltak:
• Lokal utbedring/utskiftning bør utføres.

Åpning i nedkant av kledning bør etableres før å unngå skader på kledning over tid.

Musebånd eller lignende tetting som ikke ødelegger lufting bak kledning bør etableres. Manglende musebånd gjør det mulig for krypdyr å trekke inn i konstruksjonen og gjøre skade.

TG 2 Takkonstruksjon/Loft

Punktet må sees i sammenheng med Taktekking

Saltak av trekonstruksjoner, visuelt undersøkt fra bakkeplan og kontrollert på loft. Konstruksjonen fremstår stabil på befaringsdagen, det ble ikke avdekket vesentlige nedbøyninger, eller synlige svekkelser ved konstruksjonen. Det ble utført fuktmålinger ved stikkprøver at takkonstruksjonen fra loft.

Vurdering av avvik:
• Det er avvik:

MIKALSEN TAKST AS
Notveien 3
8013 BODØ

Nordlyveien 4 B , 8009 BODØ
Gnr 31 - Bnr 1539
1804 BODØ


Tilstandsrapport

Ved fuktsøk i undertak ble det påvist forhøyde fuktverdier et mindre lokalt området ved pipe, årsak lot seg ikke avdekke.

Konsekvens/tiltak
• Tiltak:

Området der fuktighet ble påvist må holdes under videre oppsyn, dersom det ser ut til at området med misfarging sprer seg eller det påvises drypplekkasje må det påregnes tiltak med utvendig tekking,



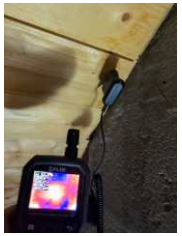

TG 1 Vinduer

Bygningen har malte trevinduer med 2-lags glass. Vinduer fra 2015 og 2023

Det bemerkes at vinduer er en bygningsdel som har en naturlig slitasje over tid med en forventet levetid, der eldre vinduer slipper ut mer varme enn nye vinduer.

For å avdekke punkterte vinduer kan det være behov for spessielle lysforhold eller temperaturer for at dette skal være synlig. Det kan dermed være at vinduer har mindre punkteringer uten at dette ble påvist på befaringsdagen.

TG 2 Dører

Bygningen har malt hovedytterdør og malt balkongdør i tre.
.
Dører er skiftet 2013 balkongdør 1.etg, 2025 ytterdør og 2009 på balkongdør 2.etg

Utvendige dører vil normalt ha en del slitasje som følge av værforhold over år.

Vurdering av avvik:
• Det er påvist dører som er vanskelig å åpne eller lukke.

Konsekvens/tiltak
• Dører må justeres.

TG 2 Balkonger, terrasser og rom under balkonger

Utgang fra soverom 2.etg til balkong etablert over inngangsparti. Imp.bord som dekke og rekkverk av malt treverk.

Ikke påvist skader/mangler utover normal brukslitasje, balkonger er en bygningsdel som har behov for jevnlig vedlikehold.

Vurdering av avvik:
• Rekkverket er for lavt i forhold til dagens krav til rekkverkshøyder.

Konsekvens/tiltak
• Det er ikke krav om utbedring av rekkverkshøyde opp til dagens forskriftskrav.

INNVENDIG

Overflater

Innvendig er det gulv av parkett og laminat. Veggene har malte plater. Innvendige tak har himlingsplater.

Tilstandsrapport

TG 2 Etasjeskille/gulv mot grunn

Etasjeskiller er av trebjelkelag.

Det er utført stikkprøvekontroll av utvalgte gulvflater. Det kan forekomme lokale forhold eller nedbøyninger som ikke er avdekket.

Vurdering av avvik:
• Det er målt høydeforskjell på mellom 15-30 mm gjennom hele rommet. Tilstandsgrad 2 gis med bakgrunn i standardens krav til godkjente måleavvik.

Konsekvens/tiltak
• For å få tilstandsgrad 0 eller 1 må høydeforskjeller rettes opp. Det vil imidlertid sjelden være økonomisk rasjonelt som et enkeltstående tiltak i en bolig som dette. Dersom boligen en gang skal renoveres, kan man vurdere slike tiltak.

TG 2 Radon

Det er ikke foretatt radonmålinger og bygget er heller ikke utført med radonsperre.

Vurdering av avvik:
• Det er ikke foretatt radonmålinger, og bygget er heller ikke utført med radonsperre.

Konsekvens/tiltak
• Det bør gjennomføres radonmålinger.

TG 1 Pipe og ildsted

Boligen har elementpipe.

Det er ikke foretatt røyktest av pipe. Vurderingen er kun basert på visuell observasjon på tilgjengelige overflater.

TG 2 Krypkjeller

Bygningen har krypkjeller under trebjelkelag og stubbegulv.

Vurdering av avvik:
• Det er manglende fuktsperre på bakken.

Konsekvens/tiltak
• Fuktsperre på bakken bør etableres.

Manglende dampsperre mot grunnen medfører risiko for økt fuktbelastning i krypkjelleren, med risiko for skader samt negativ påvirkning av inneklima.





TG 3 Innvendige trapper

Boligen har malt tretrapp.

Vurdering av avvik:
• Det er ikke montert rekkverk.

Konsekvens/tiltak

MIKALSEN TAKST AS
Notveien 3
8013 BODØ

Nordlyveien 4 B , 8009 BODØ
Gnr 31 - Bnr 1539
1804 BODØ

Tilstandsrapport

• Rekkverk må monteres for å lukke avviket.
Manglende rekkverk gir høyere risiko for fallskader ved bruk av trapp.
Kostnadsestimat: 20 000 - 100 000



VÅTROM

1.ETASJE > VASKEROM

Generell

Vaskerom er opplyst å være mest sannsynlig fra 2016

1.ETASJE > VASKEROM

TG 2 Overflater vegger og himling

Veggene har baderomsplater. Taket har himlingsplater.

Vurdering av avvik:
• Våtromsplater er ikke montert fagmessig.

Baderomsplater går rett ned i flisgulv med fugemasse, dette er ikke etter anvisning fra produsent og gir økt risiko for skader på plater over tid.

Konsekvens/tiltak
• Dersom våtromsplatene ikke er montert fagmessig, kan dette medføre utettheter som øker risikoen for fuktinntrengning bak platene. Over tid kan dette føre til oppfukting av tilstøtende konstruksjoner, noe som kan resultere i råteskader, muggvekst og eventuelle lekkasjer.



1.ETASJE > VASKEROM

TG 2 Overflater Gulv

Gulvet er flislagt. Rommet har elektriske varmekabler. Høydeforskjell fra toppen av sluket til toppen av membranen ved dørterskelen er 18mm.

Vurdering av avvik:
• Det er påvist at høydeforskjell fra topp slukrist til gulv/synlig topp membran ved dørterskel er mindre enn 25 mm.
• Det er påvist at noen fliser har bom (hulrom under).

Konsekvens/tiltak
• Til tross for avviket i fall/høydeforskjell til sluk, vil gulvet fortsatt kunne lede vann mot sluket, men med redusert effektivitet. Dette kan potensielt øke risikoen for vannansamling i enkelte områder av badet.

• Selv om bom eller hullyd ikke alltid er et umiddelbart problem, bør det overvåkes nøye før eventuell utvikling i sprekker i flisfuger e.l. oppstår. Dette må en foreta tiltak for, for å begrense utviklingen.

1.ETASJE > VASKEROM

TG 2 **Sluk, membran og tettesjikt**

Det er plastsluk og smøremembran med ukjent utførelse.


Membranen ligger skjult i konstruksjon en og kan ikke kontrolleres uten å gjøre destruktive inngrep ved å demontere fliser.
Noe som ikke ble gjort på befaringen, membran vurderes dermed utifra alder.

Vurdering av avvik:
• Det er avvik:

Det foreligger ikke dokumentasjon på utførelse av membran/tettesjikt.

Konsekvens/tiltak
• Tiltak:

Det kan ikke garanteres fagmessig utførelse på skjulte deler av tettesjikt, forholdet bør undersøkes videre.

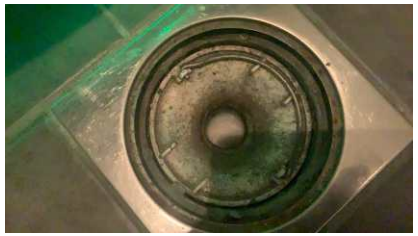

1.ETASJE > VASKEROM

TG 1 **Sanitærutstyr og innredning**

Rommet har servant og opplegg for vaskemaskin.

1.ETASJE > VASKEROM

TG 1 **Ventilasjon**

Det er elektrisk styrt vifte.

1.ETASJE > VASKEROM

Tilliggende konstruksjoner våtrom

Hulltaking er foretatt uten å påvise unormale forhold. Hulltaking er foretatt ved/i under trapp.

MIKALSEN TAKST AS
Notveien 3
8013 BODØ

Nordlyveien 4 B , 8009 BODØ
Gnr 31 - Bnr 1539
1804 BODØ

Tilstandsrapport



2. ETASJE > BAD

Generell

Bad er opplyst pusset opp i 2016 i tidligere salgsopplysninger.

2. ETASJE > BAD

TG 2 **Overflater vegger og himling**

Veggene har baderomsplater. Taket er malt.

Vurdering av avvik:
• Våtromsplater er ikke montert fagmessig.

Konsekvens/tiltak
• Dersom våtromsplatene ikke er montert fagmessig, kan dette medføre utettheter som øker risikoen for fuktinntrengning bak platene. Over tid kan dette føre til oppfukting av tilstøtende konstruksjoner, noe som kan resultere i råteskader, muggvekst og eventuelle lekkasjer.



2. ETASJE > BAD

TG 2 **Overflater Gulv**

Gulvet er flislagt. Rommet har elektriske varmekabler. Sluk er ikke tilgjengelig og faktisk fallforhold til sluk er dermed ikke kontrollert.

Vurdering av avvik:
• Det er påvist at høydeforskjell fra topp slukrist til gulv/synlig topp membran ved dørterskel er mindre enn 25 mm.

Konsekvens/tiltak
• Til tross for avviket i fall/høydeforskjell til sluk, vil gulvet fortsatt kunne lede vann mot sluket, men med redusert effektivitet. Dette kan potensielt øke risikoen for vannansamling i enkelte områder av badet.



2. ETASJE > BAD

TG 3 Sluk, membran og tettesjikt

Det er ukjent slukløsning og ukjent tettesjikt/membran.

Membranen ligger skjult i konstruksjon en og kan ikke kontrolleres uten å gjøre destruktive inngrep ved å demontere fliser.
Noe som ikke ble gjort på befaringen, membran vurderes dermed utifra alder.

Vurdering av avvik:
• Sluk er ikke tilgjengelig for inspeksjon.

Konsekvens/tiltak
• Regelverket krever at sluket skal være tilgjengelig for rengjøring og vedlikehold. Hvis sluket er utilgjengelig, kan det bli tett av hår, fett eller andre partikler, noe som kan føre til oversvømmelse på våtrommet med påfølgende fuktskader i tilliggende rom/konstruksjoner.
• Tilgang til sluk må bedres både for inspeksjon og rengjøring.

Kostnadsestimat: Under 20 000





2. ETASJE > BAD

TG 1 Sanitærutstyr og innredning

Rommet har innredning med nedfelt servant,toalett og badekar.

2. ETASJE > BAD

TG 1 Ventilasjon

Det er elektrisk styrt vifte.

2. ETASJE > BAD

Tilliggende konstruksjoner våtrom

Hulltaking er foretatt uten å påvise unormale forhold. Fuktkvotemåling (vekt%) i konstruksjonen ble målt til 0. Hulltaking er foretatt ved/i soverom.

MIKALSEN TAKST AS
Notveien 3
8013 BODØ

Nordlyveien 4 B , 8009 BODØ
Gnr 31 - Bnr 1539
1804 BODØ

Tilstandsrapport



KJØKKEN

1.ETASJE > KJØKKEN

TG 2 Overflater og innredning

Kjøkkeninnredning med fronter i hvit slett utførelse, normalt utbygget med benker og overskap. Fliser montert under overskap. Benkeplate med nedfelt servant. Integrert komfyr, oppvaskmaskin og kjøleskap
Vedlikehold av hengsler/fronter over tid må påregnes som normalt vedlikehold.

Vurdering av avvik:
• Det er avvik:

2 av skuffeseksjonene tar i hverandre ved åpning samtidig. Dette gjør at åpning/lukking ikke funker til tiltenkt.

Konsekvens/tiltak
• Tiltak:

Skuffer må justeres.

1.ETASJE > KJØKKEN

TG 1 Avtrekk

Det er kjøkkenventilator med avtrekk ut.

TEKNISKE INSTALLASJONER

TG 2 Vannledninger

Vannrør av kobber.
Ledningsnettet er hovedsakelig som fra byggeår.

Vurdering av avvik:
• Mer enn halvparten av forventet brukstid er passert på innvendige vannledninger.

Konsekvens/tiltak
• Det er ikke behov for utbedringstiltak siden anlegget fungerer i dag, men ut ifra alder kan skader plutselig oppstå på eldre anlegg.

TG 2 Avløpsrør

Synlige avløpsrør av plast.

Avløpsrør i boliger er ofte skjult bak vegger og gulv, noe som gjør dem vanskelige å inspisere. Ved en visuell kontroll er det derfor kun mulig å vurdere de delene av rørsystemet som er synlige samt funksjonen til anlegget.

Vurdering av avvik:
• Mer enn halvparten av forventet brukstid er passert på innvendige avløpsledninger.

Konsekvens/tiltak
• Det er ikke behov for utbedringstiltak siden anlegget fungerer i dag, men ut ifra alder kan skader plutselig oppstå på eldre anlegg.

Tilstandsrapport

TG 1 Ventilasjon

Naturlig ventilasjon via luftespalter i vinduer, mekanisk avtrekk på bad og kjøkken.
Naturlig ventilasjon med avtrekk var norm fra byggeår.

Kan følgelig ikke sammenlignes med dagens løsninger med balansert ventilasjonsanlegg som gir bedre utskiftning av luft.

TG 1 Varmesentral

Luft til luft varmepumpe.

Det anbefales på generelt grunnlag å følge leverandørens service intervaller for å vedlikeholde funksjonen til anlegget.

Årstall: 2024 **Kilde:** Egenerklæring

TG 1 Varmtvannstank

120L benkebereder plassert i kjøkkeninnredning, det er montert vannstopper under benker og det tas forbehold om at denne strekker seg til under bereder.

Årstall: 2012 **Kilde:** Produksjonsår på produkt



Elektrisk anlegg

Dette er en forenklet kontroll begrenset til de spørsmål og undersøkelser som forskrift til avhendingslova (tryggere bolighandel) § 2-18 inneholder. Dette kan ikke sammenlignes med en kontroll utført av offentlig myndighet (Det lokale eltilsyn) eller registrert elektrovirksomhet, og en bygningssakkyndig har verken kompetanse eller lov til å foreta en slik kontroll.

Tilstandsgraden er vurdert ut fra den forenklede og begrensede kontrollen som forskriften inneholder. El-anlegget kan ha feil og mangler som en slik forenklet undersøkelse ikke vil avdekke. Vær derfor oppmerksom på denne risikoen, og søk videre veiledning eller få en fullstendig kontroll utført av registrert elektrovirksomhet.

1. Foreligger det eltilsynsrapport de siste 5 år, og det er ikke foretatt arbeid på anlegget etter denne, utenom retting av eventuelle avvik i eltilsynsrapport (dvs en el-tilsynsrapport uten avvik)?
   Nei

Spørsmål til eier

2. Når ble det elektriske anlegget installert eller sist gang totalt rehabilitert (årstall)? Med totalt rehabilitert menes fullstendig utskiftet anlegg fra inntakssikring og videre.
   1986

3. Er alle elektriske arbeider/anlegg i boligen utført av en registrert elektroinstallasjonsvirksomhet?
   Ja Under dagens eier. Ukjent om det er utført arbeider under tidligere eier, eier opplyser om at Haaland har utført arbeider for tidligere eiere og.

4. Er det elektriske anlegget utført eller er det foretatt tilleggsarbeider på det elektriske anlegget etter 1.1.1999?
   Ja

MIKALSEN TAKST AS
Notveien 3
8013 BODØ

Nordlyveien 4 B , 8009 BODØ
Gnr 31 - Bnr 1539
1804 BODØ

Tilstandsrapport

Eksisterer det samsvarserklæring?
Ja

For arbeider under dagens eier.
Det kan ikke enkelt fastslås om det er utført elektriker arbeider under tidligere eiere av boligen, det kan dermed være utført arbeider som mangler samsvarserklæring eller øvrig faglig god utførelse uten at dette lar seg avdekke ved visuell kontroll.

5. Foreligger det kontrollrapport fra offentlig myndighet – Det Lokale Eltilsyn (DLE) eller eventuelt andre tilsvarende kontrollinstanser med avvik som ikke er utbedret eller kontrollen er over 5 år?
   Nei

6. Forekommer det ofte at sikringene løses ut?
   Nei

7. Har det vært brann, branntilløp eller varmgang (for eksempel termiske skader på deksler, kontaktpunkter eller lignende) i boligens elektriske anlegg?
   Nei

Generelt om anlegget

8. Er det tegn til at det har vært termiske skader (tegn på varmgang) på kabler, brytere, downlights, stikkontakter og elektrisk utstyr? Sjekk samtidig tilstanden på elektrisk tilkobling av varmtvannsbereder, jamfør eget punkt under varmtvannstank
   Nei

9. Er der synlig defekter på kabler eller er disse ikke tilstrekkelig festet?
   Nei

Inntak og sikringsskap

10. Er det tegn på at kabelinnføringer og hull i inntak og sikringsskap ikke er tette, så langt dette er mulig å sjekke uten å fjerne kapslinger?
    Nei

11. Finnes det kursfortegnelse, og er den i samsvar med antall sikringer?
    Ja

12. Foreta en helhetsvurdering av det elektriske anlegget, dets alder, allmenne tilstand og fare for liv og helse. Bør det elektriske anlegget ha en utvidet el-kontroll?
    Nei

Generell kommentar

Elektriske anlegget med automatsikringer lokalisert i gang.
Hovedsakelig skjult el-anlegg.

Bereder er tilkoblet vanlig stikkontakt, dagens krav krever fast montering på bryter med strekkavlastning for å unngå varmgang i støpslet.

Kravet om samsvarserklæring gjelder både for anlegg som er nyere enn 1999, og for endringer utført på anlegg som er eldre enn 1999.

Vurderingen av det elektriske anlegget er basert på visuell besiktigelse, opplysninger gitt av eier med eventuell tilhørende fremvist dokumentasjon, samt standard sjekkliste (begrensede undersøkelser sammenlignet med godkjent elkontroll).



TG 0 Utstyr for varsling og slukking av brann

Tilstandsrapport

Dette er en forenklet kontroll begrenset til de spørsmål som fremkommer under. Tilstandsgraden er basert på retningslinjer til disse spørsmålene i bransjestandarden NS3600. Dette kan ikke sammenlignes med en fullstendig kontroll av branntekniske forhold av offentlig myndighet, eller en vurdering av boligens branntekniske forhold eller prosjektering fra en rådgiver med spesialkompetanse. En bygningssakkyndig har verken kompetanse til å gi slik veiledning eller lov til å foreta en slik kontroll.

Tilstandsgraden er vurdert ut fra den forenklede og begrensede kontrollen. Det kan være feil og mangler om branntekniske forhold som en slik forenklet undersøkelse ikke vil avdekke. Vær derfor oppmerksom på denne risikoen, og søk videre veiledning eller rådgivning.

Det er påvist slukkeutstyr og brannvarsler i boligen.

1. Er det mangler for brannslukningsutstyr i boligen iht. forskriftskrav på søknadstidspunktet, men minst Byggeforskrift 1985?
   Nei
2. Er det skader på brannslokkingsutstyr eller er apparatet eldre enn 10 år?
   Nei
3. Er det mangler på røykvarsler i boligen iht. forskriftskrav på søknadstidspunktet, men minst Byggeforskrift 1985?
   Nei
4. Er det skader på røykvarslere?
   Nei

TOMTEFORHOLD

Byggegrunn

Det er ukjent byggegrunn.

TG 2 Fuktsikring og drenering

Dreneringen er fra 1986.

Om undersøkelsen:
Dreneringssystemet rundt bygningen består vanligvis av drenerende masser, vanntett sjikt utenfor grunnmuren og drensrør. Disse komponentene ligger skjult under terreng og kan derfor ikke inspiseres visuelt. Vurderingen baserer seg i hovedsak på bygningens alder og synlige forhold.

Vurdering av avvik:
• Mer enn halvparten av forventet levetid på drenering er overskredet.

Konsekvens/tiltak
• Overvåk tilstanden jevnlig. For å få tilstandsgrad 0 eller 1 må dreneringen skiftes ut, men tidspunktet for når dette er nødvendig er vanskelig å si noe om.

Eldre drenering har redusert funksjon og øker risikoen for fuktinntrengning og fuktskader på grunnmur og krypkjeller.

TG 1 Grunnmur og fundamenter

Bygningen har grunnmur i lettklinkerblokker. Ringmur med krypkjeller under boligen.

Det ble ikke foretatt geologiske undersøkelser i forbindelse med utarbeidelse av denne rapporten.
Fundament ligger under bakkenivå og er ikke tilgjengelig for inspeksjon.

TG 0 Terrengforhold

Det er basert på visuell besiktelse påvist tilstrekkelig fallforhold rundt boligen, det kunne ikke påvise fall mot grunnmur,

Nordlyveien 4 B , 8009 BODØ
Gnr 31 - Bnr 1539
1804 BODØ

MIKALSEN TAKST AS
Notveien 3
8013 BODØ

Arealer, byggetegninger og brannceller

Standard gjeldende fra 01.01.2024

Arealmålinger og arealoppsett er basert på Norsk standard 3940:2023 Areal- og volum-beregninger av bygninger. Arealet gjelder for tidspunktet da boligen ble målt


Hva er måleverdig areal?

Arealet i rommet må ha minst 1,90 m fri høyde over gulvet og minst bredde på 0,60 m. Et loft med skråtak vil for eksempel bare få registrert målbart areal der høyden er minst 1,90 m og bredden minst 0,60 m.Rommet må ha dør eller luke, og gangbart gulv.

Hva er bruksareal?

BRA = BRA-i + BRA-e + BRA-b

Bruksarealet for bygningen er bruttoarealet minus arealet som opptas av yttervegger.

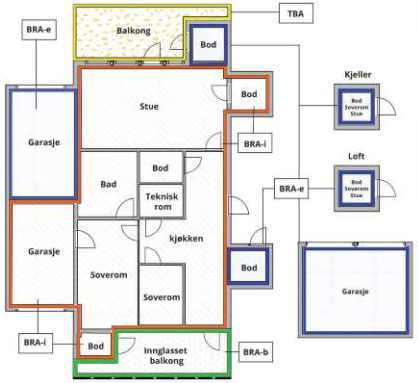

Carport og/eller garasjeplass i felles garasjeanlegg er ikke måleverdig areal

Internt bruksareal **(BRA-i)**	Arealet innenfor boenheten(e)
Eksternt bruksareal **(BRA-e)**	Arealet av alle rom utenfor boenheten(e) og som tilhører denne, slik som for eksempel boder
Innglasset balkong mv **(BRA-b)**	Arealet av innglasset balkong, veranda eller altan når denne er tilknyttet boenheten(e)
Terrasse- og balkongareal **(TBA)**	Arealet av terrasser, åpne balkonger og åpen altan tilknyttet boenheten(e)
Gulvareal **(GUA)**	Er sum av BRA (bruksareal) og ALH (areal med lav takhøyde). Areal med lav takhøyde (ALH) er ikke måleverdig areal, som skyldes skråtak og lav himlingshøyde. GUA kan opplyses i markedsføring der det er aktuelt for den konkrete boligen og kun sammen med BRA-i, for eksempel der gulvflaten har en verdi og har funksjon ved møblering og bruk av rommene. Ikke innredet areal som kaldloft, måles og oppgis normalt ikke.

Arealet kan ikke alltid fastsettes nøyaktig

Areal kan være komplisert eller umulig å måle opp nøyaktig fordi det er vanskelig å fastslå tykkelsen på innervegger, skjevheter i og utforming av bygningskonstruksjoner som karnapp, buer og vinkler som ikke er rette, åpne rom over flere etasjer og så videre.

Eiendommens markedsverdi kan ikke baseres på en matematisk beregning basert på antall kvadratmeter opplyst i rapporten. Opplysninger om areal kan altså ikke alene benyttes for å beregne eiendommens verdi.

Den bygningssakkyndige kan avdekke eventuelle bruksendringer og avvik i branncelleinndeling

Den bygningssakkyndige ser på byggetegninger hvis de er tilgjengelige og dette er en del av oppdraget,og vurderer bruken av boligen opp mot tegningene. Hvis den bygningssakkyndig avdekker at en bolig ikke ser ut til å være delt opp i brannceller etter kravene i byggteknisk forskrift på befaringstidspunktet, skal det opplyses om dette.

Reglene om bruksendring og brannceller kan være kompliserte. Søk videre faglige råd om rapporten ikke gir deg svar. Den bygningssakkyndige kan ikke vurdere og svare på alle spørsmål, og kan heller ikke vite om kommunen kan gi unntak for kravene som gjelder. Vil du vite mer?

Om brannceller

En branncelle er hele eller avgrensede deler av en bygning hvor en brann fritt kan utvikle seg uten at den kan spre seg til andre bygninger eller andre deler av bygningen i løpet av en fastsatt tid.

Om bruksendring

Bruksendring er å endre bruken av et rom fra en tillatt bruk til en annen. Dette kan kreve søknad og tillatelse, for eksempel hvis du endrer et rom fra bod til soverom eller arbeidsrom,eller hvis du endrer en bolig til to separate boliger.

Rom for varig opphold har krav til takhøyde, romstørrelse,rømningsvei og lysforhold som må være oppfylt. Du kan søke kommunen om unntak for kravene, men kan ikke regne med å få unntak for krav som går på helse og sikkerhet, for eksempel krav til rømningsvei.

Bruksendring som krever godkjenning, og som ikke er søkt bruksendret, er ulovlig. Kommunen kan etter plan- og bygningsloven kapittel 32 forfølge overtredelser. Kommunen kan pålegge deg å avslutte den ulovlige bruken, eventuelt å rette eller tilbakeføre rommet til godkjent bruk.

Arealer

Kjedehus

Etasje	Bruksareal BRA m²				
	Internt bruksareal (BRA-i)	Eksternt bruksareal (BRA-e)	Innglasset balkong (BRA-b)	SUM	Terrasse- og balkongareal (TBA)
1.Etasje	48			48	47
2. Etasje	31			31	5
SUM	**79**				**52**
SUM BRA	**79**				

Romfordeling

Etasje	Internt bruksareal (BRA-i)	Eksternt bruksareal (BRA-e)	Innglasset balkong (BRA-b)
1.Etasje	Kjøkken, stue, gang, vaskerom		
2. Etasje	Gang, bad, soverom, soverom 2		

Kommentar

Arealer er målt av takstmann på stedet.
Det er bruken av rommet som avgjør beskrivelse av rom i rombeskrivelsen. Bruken av rommet kan være i strid med byggteknisk forskrift eller mangle godkjennelse i kommunen for den aktuelle bruken.
P/S-Rom er medtatt for markedsstatestikk og kan fravike noe. P/S-Rom er ikke medtatt i siste areal standard NS 3940:2023

Sjaktareal og vegg til sjakt inngår i BRA.
Et areal er måleverdig når fri høyde er minst 1, 90 meter fra overkant ferdig gulv til underkant himling, og lengden og bredden er minst 0,60 x 0,60 meter.
Måleverdige arealer skal ha permanent gangbart gulv.

Lovlighet

Byggetegninger

Det foreligger ikke tegninger
Kommentar: Det er ikke fremlagt originale tegninger som viser opprinnelig godkjent planløsning. Det kan derfor ikke tas stilling til om planløsningen, slik den fremstår på befaringstidspunktet, er lik godkjent planløsning fra da bygget ble tatt i bruk.

Brannceller

Er det påvist synlige tegn på avvik i branncelleinndeling ut ifra dagens byggteknisk forskrift? ☐ Ja ☑ Nei

Nyere håndverkstjenester

Er det ifølge eier utført håndverkstjenester på boligen siste 5 år? ☑ Ja ☐ Nei
Kommentar: Se oversikt tilbygg/modernisering og egenerklæring.

Krav for rom til varig opphold

Er det påvist avvik i forhold til rømningsvei, dagslysflate eller takhøyde? ☐ Ja ☑ Nei

Kommentar:

Total fordeling mellom P-ROM og S-ROM

Tabellen under viser fordelingen av P-ROM og S-ROM etter veiledningen til NS 3940: 2012. Dette er til informasjon og til sammenligning. Tallene er omtrentlige, kan avvike fra faktiske målinger og er ikke juridisk bindende.

	P-ROM(m2)	S-ROM(m2)
Kjedehus	79	0

Nordlyveien 4 B , 8009 BODØ
Gnr 31 - Bnr 1539
1804 BODØ

MIKALSEN TAKST AS
Notveien 3
8013 BODØ

Befarings - og eiendomsopplysninger

Befaring

Dato	Til stede	Rolle
07.11.2025	Kristoffer Mikalsen	Takstingeniør

Matrikkeldata

Kommune	gnr.	bnr.	fnr.	snr.	Areal	Kilde	Eieforhold
1804 BODØ	31	1539		0	171.3 m²	BEREGNET AREAL (Ambita)	Ikke relevant

Adresse
Nordlyveien 4 B

Hjemmelshaver
Meosli Torunn

Eiendomsopplysninger

Beliggenhet

Beskrevne eiendom beliggende i Rønvik. Området består av blandetbebyggelse - flermannsboliger, delt boliger og eneboliger. Området har tett bebyggelse,både nyere og eldre. God tilknytning til nærområdet med kort vei til skoler, barnehage og nærbutikk.

Adkomstvei

Eiendommen har adkomst via offentlig veg eller gate.

Tilknytning vann

Eiendommen er tilknyttet offentlig vannforsyning via private stikkledninger.

Tilknytning avløp

Eiendommen er tilknyttet offentlig avløpsnett via private stikkledninger.

Regulering

Eiendommen ligger i et område regulert til boligbebyggelse.

Om tomten

Tomten er bestående av gruset adkomst, plen og gjerder.
Tomten er plant opparbeidet.

Oppvarming

Varmekabler på bad og varmepumpe i stue.

Kilder og vedlegg

Dokumenter

Beskrivelse	Dato	Kommentar	Status	Sider	Vedlagt
Energirapport	04.11.2025		Ikke gjennomgått		Nei
Egenerklæringsskjema	13.11.2025		Fremvist		Nei
Fra Infoland	13.11.2025		Fremvist		Nei

Revisjoner

Versjon	Ny versjon	Kommentar
1	18.11.2025	

For gyldighet på rapporten se forside

Tilstandsrapportens avgrensninger

Forutsetninger

Struktur og referansenivå

Rapporten beskriver avvik, det vil si en tilstand som er dårligere enn referansenivået. Positive sider ved boligen, ut over det som kommer frem av tilstandsgradene, blir normalt ikke fremhevet.

Rapporten baserer seg på krav i forskrift til avhendingslova (tryggere bolighandel). For valg av tilstandsgrad blir gjeldende versjon av NS 3600 (teknisk tilstandsanalyse ved omsetning av bolig) lagt til grunn.

Bygningssakkyndig er ikke ansvarlig for tilbakeholdt eller uriktig informasjon, som har betydning for tilstandsvurderingen.

Presiseringer

Anslag på utbedringskostnader ved TG 2 og TG 3 er sjablongmessig, og må ikke forveksles med en konkret vurdering eller tilbud fra entreprenør eller håndverker. Anslaget vil også avhenge av personlige preferanser og markedspris på materialer og tjenesteyter.

Tilstandsrapporten gjelder hovedbygget. Tilleggsbygninger, for eksempel garasje, gis kun en enkel beskrivelse og blir ikke tilstandsvurdert. Tilstandsvurdering av tilleggsbygninger kan bestilles som en tilleggstjeneste.

Avvik er vurdert mot regler som gjaldt da boligen ble oppført, med mindre annet er spesifisert i forskrift til avhendingslova, eller gjeldende versjon av NS 3600.

Hulltaking ved våtrom, i rom under terreng eller andre bygningsdeler, krever eiers samtykke.

Befaring begrenses til visuelle observasjoner av tilgjengelige flater. Den bygningssakkyndige gjør ikke fysiske inngrep for å avdekke avvik, utover de som er beskrevet i forskrift til avhendingslova. Rapporten gir ingen garanti for at det ikke finnes skjulte feil eller mangler.

Flater som er skjult av snø eller på annen måte utilgjengelig, blir ikke kontrollert. Det blir ikke utført funksjonsprøving av bygningsdeler, med mindre dette kommer frem av forskrift til avhendingslova. Hvis det ikke er sikkerhetsmessig forsvarlig, vil ikke bygningssakkyndig undersøke taket fra utsiden.

Boligens tilbehør, hvite- og brunevarer og annet inventar, blir ikke vurdert. Dette gjelder også integrert tilbehør.

Stikkprøvetakninger er tilfeldig utvalgt, og kan innebære kontroll under overflaten med et spisst redskap eller lignende.

Uttrykk og definisjoner

Referansenivå: Kravet til bygningsdelen eller rommet på søknadstidspunktet.

Tilstand: Byggverkets eller bygningsdelens tekniske, funksjonelle eller estetiske status på et gitt tidspunkt.

Symptom: Forhold som gir indikasjon på hvilken tilstand et byggverk eller en bygningsdel befinner seg i. Benyttes ved beskrivelse av avvik og alder.

Skadegjørere: I hovedsak råte, sopp og skadedyr.

Fuktsøk: Overflatesøk med egnet søkeutstyr som fuktindikator eller visuelle observasjoner.

Fuktmåling: Måling av fuktinnhold i materiale eller i bakenforliggende konstruksjon ved bruk av egnet måleutstyr, blant annet hammerelektrode og pigger.

Hulltaking: Boring av hull for inspeksjon og fuktmåling i risikoutsatte konstruksjoner.

Normal slitasjegrad: Forventet slitasje av materiale i overflaten, basert på enkle, visuelle observasjoner. Kan vurderes sammen med bygningsdelens alder.

Areal

Areal fastsettes etter forskrift til avhendingslova og gjeldende versjon av NS 3940 (areal- og volumberegninger av bygninger).

Et rom kan være i strid med teknisk forskrift og mangle godkjennelse hos kommunen for den aktuelle bruken, uten at dette får betydning for om arealet måles og oppgis i tilstandsrapporten. Når arealet måles tas det ikke hensyn til om arealet er lovlig oppført eller om bruken er lovlig, bruksendringer, lysforhold eller andre sikkerhetsmangler.

Rom som ligger utenfor boenheten, som eier har påvist eller opplyst at tilhører boenheten, er oppmålt og inkludert i BRA-e. Det er ikke fremvist dokumentasjon på at rommet tilhører boenheten, med mindre dette er angitt særskilt. Rom utenfor boenheten kan omdisponeres av borettslaget/sameiet, og dette kan påvirke boligens BRA-e.

Opplysninger om areal kan ikke alene benyttes for beregning av markedsverdi.

Personvern

Tilstandsrapporten er utarbeidet som en del av Fremtind Forsikring AS sitt takstkonsept. Fremtind Forsikring AS, iVerdi AS, takstforetaket og andre relevante interessenter benytter personopplysninger fra tilstandsrapporten for analyse- og statistikkformål, utvikling og drift av produkter og tjenester i takstbransjen og boligomsetningen. Fremtind Forsikring AS, iVerdi AS og takstforetaket, følger til enhver tid gjeldende personvernlovgivning.

bankID SIGNERT 03.11.2025
Meosli, Torunn

Selgers egenerklæring

Egenerklæringen er boligselgers egen beskrivelse av tilstanden til boligen. Her kan du finne viktige opplysninger som du som kjøper bør vite om før du bestemmer deg for et eventuelt kjøp. Har du spørsmål til egenerklæringen kan du snakke med megleren som står for salget.

Selgere

Torunn Meosli

Boligen

- Boligen ble kjøpt 2022
- Selger har bodd i boligen de 12 siste månedene
- Boligselger har kjøpt boligselgerforsikring

Nordlyveien 4B
8009 Bodø

1804-31/1539/0/0

Våtrom, tak og fasade

1. Vet du om det er, eller har vært, feil eller skader på bad/våtrom?

• **Nei, ikke som jeg kjenner til**

2. Vet du om det er gjort arbeid på bad eller våtrom, enten av deg eller tidligere eiere?

• **Ja**

Faglært arbeid:

1. **Hvilket år ble jobben fullført?:** 2025
   Firmanavn: Bodø Rør
   Beskrivelse av arbeidet: Bytte av toalett, med stoppekran på toalettet

Vet du om tettesjikt, membran eller sluk ble fornyet eller oppgradert?

• **Nei, ikke som jeg kjenner til**

3. Vet du om det finnes dokumentasjon på hvordan bad/våtrom er bygget opp?

• **Nei, ikke som jeg kjenner til**

4. Vet du om det er, eller har vært, vannlekkasje eller andre typer feil eller skader på tak, yttervegg, vinduer, dører, garasje, tilleggsbygninger eller lignende?

• **Nei, ikke som jeg kjenner til**

5. Vet du om det er utført arbeid på tak, yttervegg, vindu, dører eller annen fasade, enten av deg eller tidligere eiere?

• **Ja**

Faglært arbeid:

1. **Hvilket år ble jobben fullført?:** 2023
   Firmanavn: Per Inge Guneriussen - ikke firma men bekjent. Faglært snekker.Han er faglært snekker
   Beskrivelse av arbeidet: Byttet 3 vinduer i 2. etasje, på begge soverom.
2. **Hvilket år ble jobben fullført?:** 2025
   Firmanavn: Bamseveien Snekkerservice v/Hallvar Pettersen
   Beskrivelse av arbeidet: Byttet ytterdør

6. Vet du om det er, eller har vært, feil eller skader på vinduene, som for eksempel kondens, fuktskader eller vanninntrengning? Eller er noen av vinduene i boligen punktert?

• **Ja**

Det var vansker med å åpne og lukke et soveromsvindu, og alle soveromsvinduene ble byttet i 2023. Nå er det ingen problemer.

Er det gjort tiltak, eller er feilen/skaden utbedret?

• **Ja**

Faglært arbeid:

1. **Hvilket år ble jobben fullført?:** 2023

   Firmanavn: Per Inge Guneriussen

   Beskrivelse av arbeidet: Se kommentarer over vedr. bytte av vinduer

7. Vet du om det er utført arbeid på garasje eller øvrige tilleggsbygninger, av enten deg eller tidligere eiere?

• Nei, ikke som jeg kjenner til

8. Vet du om det er, eller har vært, skjevheter eller setningsskader i boligen, støttemur, terrasse eller lignende?

• Nei, ikke som jeg kjenner til

Drenering, fukt og lekkasje

9. Vet du om det er, eller har vært, feil eller skader med dreneringen?

• Nei, ikke som jeg kjenner til

10. Vet du om det er, eller har vært, fukt, råte eller vanninntrengning i underetasje, kjeller eller krypkjeller?

• Nei, ikke som jeg kjenner til

11. Vet du om det er gjort arbeid med drenering, enten av deg eller tidligere eiere?

• Nei, ikke som jeg kjenner til

12. Vet du om det er, eller har vært, fukt, sopp eller råteskader i boligen/sameiet/borettslaget?

• Nei, ikke som jeg kjenner til

13. Vet du om det er, eller har vært, skadedyr eller sjenerende insekter på eiendommen eller i boligen?

• Nei, ikke som jeg kjenner til

Tekniske installasjoner

14. Vet du om det er, eller har vært, feil på vann- eller avløpsanlegg?

• Nei, ikke som jeg kjenner til

15. Vet du om det er gjort arbeid på vann og avløp, enten av deg eller tidligere eiere?

• Ja

Faglært arbeid:

1.
Hvilket år ble jobben fullført?: 2025

Firmanavn: Bodø Rør

Beskrivelse av arbeidet: Byttet avløpssett/rør under kum på kjøkkenet. og fikk installert nytt kjøkkenarmatur.

16. Vet du om eiendommen har privat vannforsyning, vannbrønn, septiktank, pumpekum, avløpskvern eller lignende?

• Nei, ikke som jeg kjenner til

17. Vet du om det er, eller har vært, feil eller skader knyttet til sentralfyr, radiator, ventilasjon, varmepumpe, kjøkkenvifte, baderomsvifte eller andre installasjoner?

• Ja

Varmepumpen virket dårlig

Er det gjort tiltak, eller er feilen/skaden utbedret?

• Ja

Faglært arbeid:

1. **Hvilket år ble jobben fullført?:** 2024

   Firmanavn: Alto Service

   Beskrivelse av arbeidet: Fikk installert ny varmepumpe

Ufaglært arbeid:

1. **Hvilket år ble jobben fullført?:** 2023

   Beskrivelse av arbeidet: Byttet vifte med spjel på badet.

18. Vet du om det er gjort arbeid på sentralfyr, radiator, ventilasjon, varmepumpe eller andre installasjoner, enten av deg eller tidligere eiere?

• Ja

Faglært arbeid:

1. **Hvilket år ble jobben fullført?:** 2024

   Firmanavn: Alto Service

   Beskrivelse av arbeidet: Samme sak som over, vi fikk installert ny varmepumpe

19. Vet du om det er, eller har vært, feil eller skader knyttet til ildsted eller pipe?

• Nei, ikke som jeg kjenner til

20. Vet du om det er gjort arbeid på ildsted eller pipe, enten av deg eller tidligere eiere?

• Nei, ikke som jeg kjenner til

21. Vet du om det finnes oljetank på eiendommen?

• Nei, ikke som jeg kjenner til

22. Vet du om det er, eller har vært, feil eller skader på det elektriske anlegget?

• Nei, ikke som jeg kjenner til

23. Vet du om det er gjort arbeid på det elektriske anlegget, enten av deg eller tidligere eiere?

• Ja

Faglært arbeid:

1. **Hvilket år ble jobben fullført?:** 2023

   Firmanavn: Haaland AS

   Beskrivelse av arbeidet: Vi fikk installert El-bil lader, jordfeilbryter og overspenningsvern

Eiendommen og omgivelsene

24. Vet du om bruken av eiendommen eller området rundt kan endres av foreslåtte eller vedtatte reguleringsplaner, nabovarsel, offentlige vedtak eller lignende?

• **Nei, ikke som jeg kjenner til**

25. Vet du om det finnes kommunale pålegg, heftelser eller krav knyttet til eiendommen eller boligen?

• **Nei, ikke som jeg kjenner til**

26. Vet du om boligen eller eiendommen har blitt endret eller bygget ut etter opprinnelig byggeår, enten av deg eller tidligere eiere?

• **Nei, ikke som jeg kjenner til**

27. Vet du om kjelleren eller loftet er innredet etter opprinnelig byggeår, enten av deg eller tidligere eiere?

• **Nei, ikke som jeg kjenner til**

28. Vet du om det mangler midlertidige brukstillatelser eller ferdigattester fra kommunen?

• **Nei, ikke som jeg kjenner til**

29. Vet du om det har vært flom, ras, skred eller lignende på eiendommen, eller om den ligger i et fareområde?

• **Nei, ikke som jeg kjenner til**

30. Har eiendommen utleiedel, for eksempel en leilighet, hybel eller lignende?

• **Nei, ikke som jeg kjenner til**

31. Består boligen av flere, selvstendige boenheter?

• **Nei, ikke som jeg kjenner til**

32. Vet du om det er gjort radonmåling på eiendommen, enten av deg eller tidligere eiere?

• **Nei, ikke som jeg kjenner til**

33. Vet du om det finnes skaderapporter, tilstandsvurderinger, boligsalgsrapporter eller om det er utført målinger for boligen?

• **Ja**

Firma Byggcon v/Ken Charles Arntzen utarbeidet tilstandsrapport i forbindelse med salg/da vi kjøpte i 2022.

34. Vet du om noe i nabolaget som kan være plagsomt eller ubehagelig for kjøperen?

• **Nei, ikke som jeg kjenner til**

35. Vet du om du selv eller sameiet/borettslaget/laget/selskapet er innblandet i uenigheter eller konflikter rundt eiendommen?

• **Nei, ikke som jeg kjenner til**

36. Vet du om det finnes planer, vedtak eller forslag som kan føre til økte utgifter, som festeavgift, fellesutgifter, fellesgjeld eller kommunale avgifter?

• **Nei, ikke som jeg kjenner til**

Generelt

37. Har boligen garasje eller øvrige tilleggsbygninger?

• **Nei, ikke som jeg kjenner til**

38. Vet du om det er gjort arbeid på eiendommen som ikke er nevnt i de andre spørsmålene?

• **Nei, ikke som jeg kjenner til**

39. Vet du om det er, eller har vært, feil på tilbehør som følger med eiendommen?

• **Nei, ikke som jeg kjenner til**

40. Er det bestilt Norgespris på strøm?

• **Nei**

41. Har du andre opplysninger om boligen eller eiendommen, utover det du har svart?

• **Nei, ikke som jeg kjenner til**

Bolig selges med boligselgerforsikring

Selger har kjøpt Fremtind boligselgerforsikring.

Boligselgerforsikringen dekker mangler som selger er ansvarlig for etter avhendingsloven, med de unntakene som følger av forsikringsvilkårene.

Hvis du oppdager noe du mener kan være en mangel, må du reklamere til Fremtind innen to måneder etter at du oppdaget, eller burde oppdaget, forholdet. Dette gjør du på fremtind.no.

Husk at du som kjøper ikke må begynne å utbedre forholdet før du har fått svar på reklamasjonen. Da kan du som kjøper miste retten til å reklamere over forholdet. Du har likevel en plikt til å begrense en eventuell skade - for eksempel ved å tørke opp vannsøl etter en vannlekkasje og sørge for at lekkasjen stopper.

Returneres til:

Skjøte[1]

TINGLYST
10 JUNI 1993
BODØ SORENSKRIVEREMBETE
DAGBOKNR. 3363

Opplysningene i feltene **1-6** registreres i grunnboken

Salget gjelder overskjøting av tomtegrunn.

1. Eiendommen(e) [2]

Kommunenr.	Kommunenavn	Gnr.	Bnr.	Festenr.	Seksjonsnr.	Ideell andel
1804	Bodø	31	1539			

Omsetningen gjelder bygg på festet grunn ☐ Ja ☒ Nei

Beskaffenhet: ☐ 1 Bebygd ☐ 2 Ubebygd

Anvendelse av grunn: ☒ B Bolig-eiendom ☐ F Fritids-eiendom ☐ V Forretning/kontor ☐ I Industri ☐ L Landbruk ☐ K Off. vei ☐ A Annet

Type bolig: ☐ FB Frittligg. enebolig ☐ TB Tomanns-bolig ☒ RK Rekkehus/kjede ☐ BL Blokk-leilighet ☐ AN Annet

2. Kjøpesum

Kr 0,-

Utlyst til salg på det frie marked ☐ Ja ☒ Nei

Omsetningstype: ☐ 1 Fritt salg ☐ 2 Gave (helt eller delvis) ☐ 3 Ekspro-priasjon ☐ 4 Tvangs-auksjon ☐ 5 Skifte-oppgjør ☒ 6 Annet

Kjøpesummen er oppgjort på avtalt måte

3. Salgsverdi/avgiftsgrunnlag [3]

Kr 10.000,-

4. Overdras fra

	Ideell andel
ØVERGÅRD, OLE ANTON	
HANSSEN, MARIUS	
HANSSEN, GERD	

Doknr: 103363 Tinglyst: 10.06.1993 Emb.074
STATENS KARTVERK FAST EIENDOM

6. Særskilte avtaler [5]

Obs! Her påføres kun opplysninger som skal og kan tinglyses

1: Kjøper beholder samme veirett over gnr. 31 bnr. 78 som selger har i h.h.t. Bodø byretts dom av 09. juli 1992.

2. Kjøper har videre veirett over gnr.31 bnr. 1173 og 1174 slik den praktiseres av kjøper og selger på overtagelsestidspunktet.

Nr. 48 På lager: Sem & Stenersen Prokom AS, Oslo 4-90

Andre avtaler (som ikke skal tinglyses)

7. Kjøpers/erververs erklæring ved overdragelse av boligseksjon

Jeg/vi erklærer at mitt/vårt erverv av seksjonen ikke er i strid med bestemmelsen i § 10 fjerde ledd i lov av 4 mars 1983 nr. 7 (utdrag):
"Ingen kan erverve mer enn to seksjoner i sameiet. Arbeidsgiver kan erverve flere seksjoner når formålet er å leie ut til sine ansatte."

Sted, dato

Kjøpers/erververs underskrift | Gjentas med maskin eller blokkbokstaver

8. Erklæring om sivilstand m.v. [6]

☐ Jeg/vi er ugift(e) ☐ Vi er gift med hverandre og begge skal underskrive ☐ Jeg er gift, men overdragelsen gjelder ikke felles bolig. Heller ikke er ektefellens eller begges ervervsvirke knyttet til eiendommen.

9. Underskrifter og bekreftelser

Sted, dato Bodø 9/6-93

Utsteders underskrift [7] | Gjentas med maskin eller blokkbokstaver

Ole-Anton Øvergård ØVERGÅRD, OLE ANTON

Jeg/vi bekrefter at utstederen(e) er over 18 år, og har underskrevet eller vedkjent seg sin underskrift på dette dokument i mitt/vårt nærvær. Jeg/vi er myndig(e) og bosatt i Norge.

1. vitneunderskrift | Gjentas med maskin eller blokkbokstaver

Nord Megler a/s
Statsaut. eiendomsmegler
Adresse Th. Danielsen, tlf. 081-24805
Storgt. 34, boks 392, 8001 BODØ

2. vitneunderskrift | Gjentas med maskin eller blokkbokstaver

Adresse

Som ektefelle samtykker jeg i overdragelsen

Ektefellens underskrift | Gjentas med maskin eller blokkbokstaver

Anne-Sofie Øvergård

Jeg/vi bekrefter at utstederen(e) er over 18 år, og har underskrevet eller vedkjent seg sin underskrift på dette dokument i mitt/vårt nærvær. Jeg/vi er myndig(e) og bosatt i Norge.

1. vitneunderskrift | Gjentas med maskin eller blokkbokstaver

Nord Megler a/s
Statsaut. eiendomsmegler
Adresse Th. Danielsen, tlf. 081-24805
Storgt. 34, boks 392, 8001 BODØ

2. vitneunderskrift | Gjentas med maskin eller blokkbokstaver

Adresse

13/

11

De saksøkte har etter dette tapt saken fullstendig, og må pålegges å erstatte saksøkerens saksomkostninger, jfr tvistemålslovens § 172, 1. ledd. Retten finner ikke at det foreligger omstendigheter som bringer 2. ledd i samme bestemmelse til anvendelse. Saksøkerens prosessfullmektig har rettidig innlevert omkostningsoppgave, hvor han oppgir saksøkerens omkostninger til kr 15.700,-. Av dette utgjør kr 13.000,- salær til prosessfullmektig, mens rettens gebyr beløper seg til kr 2.700,-. Omkostningene finnes nødvendige og legges til grunn, jfr tvistemålslovens § 176. De saksøkte pålegges derfor å erstatte saksøkerens saksomkostninger med kr 15.700,-.

D o m s s l u t n i n g:

1. Eiendommen gnr 31 bnr 1173 i Bodø har veirett over eiendommen gnr 31 bnr 78 i Bodø.

2. Adkomsten til bnr 1173/1174 skal ligge slik den i dag ligger i terrenget.

3. Anne Mette Horsdal og Odd Arve Horsdal dømmes til innen 14 -fjorten- dager fra forkynnelse å erstatte Ole Anton Øvergårds saksomkostninger med kr 15.700,- -femtentusensjuhundrekroner-.

Retten hevet.

Svein Magnussen
Svein Magnussen

BODØ SORENSKRIVEREMBETE

R. Madsen
e.f.

MÅLEBREV

X uten grensejustering
med grensejustering

Kommune: BODØ

J.nr.: 92/1220

Målebrev nr.: 12411

Evt. midl. forretning, dato, ref.nr.:

Målebrev over

	Gnr.	Bnr.	Festenr.
Eiendom	31	1539	
Bruksnavn/adresse	Nordlyveien 4 b		
Areal	171.4		

Dagbokstempel:
TINGLYST
05 MAR 1993
BODØ SORENSKRIVEREMBETE
DAGBOKNR. 1247

I henhold til delingsloven av 23. juni 1978 er det holdt følgende forretning

Dato for forretningen	28/10-92
Rekvirent	Ole Anton Øvergård
Bestyrer	Kjell Vars
Forretning	Kart-og delingsforretning over en parsell av gnr.31 bnr.1173 Oppmålingsgebyr kr.6000.00 Tinglysing kr. 675.00

Underskrift

Sted	Dato	Underskrift	Underskrift
Bodø	16.11.92	Knut Skålvoll	Kjell Vars

Tinglysing

Dagbokstempel:
TINGLYST
05 MAR 1993
BODØ SORENSKRIVEREMBETE
DAGBOKNR. 1247

Tinglysingsstempel:
Doknr: 101247 Tinglyst: 05.03.1993 Emb. 074
STATENS KARTVERK FAST EIENDOM

Påtegninger (rettelser o.l.)

MÅLEBREVKART

Gnr. 31 | Bnr. | Festenr.

Representasjonspunkt X 367015. Y 51804. Z


Kartblad G-8 | Landsnett

Målestokk 1 : 500. | Areal 171.4

J.nr. 92/1220

Målebrev nr.

Punkt	Tema	X-koord.	Y-koord.	Lengde	Radius
1	gp	367025.16	51805.58		
2	gp	367012.32	51812.02	12.62	
3	gp	367006.26	51801.20	14.36	
4	gp	367017.99	51795.19	12.40	
				13.18	

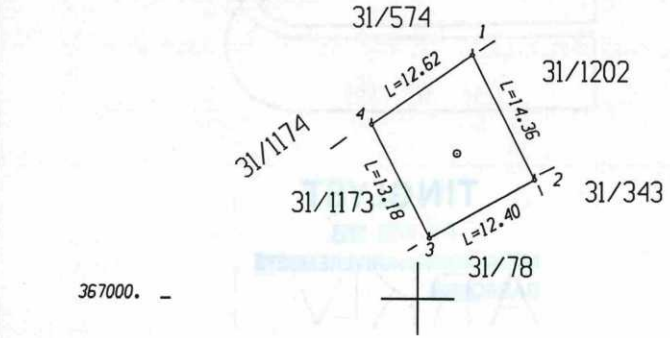

Bodø kommune
Adresse: Postboks 319, 8001 BODØ
Telefon: 75 55 50 00

Utskriftsdato: 03.11.2025

Kommunale gebyrer 2025

EM §6-7 Oppdragstakerens undersøkelses- og opplysningsplikt Kilde: Bodø kommune

Kommunenr.	1804	**Gårdsnr.**	31	**Bruksnr.**	1539	**Festenr.**		**Seksjonsnr.**	
Adresse	Nordlyveien 4B, 8009 BODØ								

Kommunale gebyrer fakturert på eiendommen i 2024

Kommunale gebyrer er en kombinasjon av forskudd, abonnement og enkeltgebyrer fakturert etter levert tjeneste. Vi kjenner ikke samlet gebyr for en eiendom for et år før året er omme. Denne rapporten sammenstiller dette for fjoråret, med summer fordelt per fagområde. Tjenestene vil normalt ha en prisøkning hvert år, samt at forbruk på ulike tjenester kan variere fra år til år.

Gebyr	Fakturert beløp i 2024
Avløp	4 542,24 kr
Eiendomsskatt	3 786,00 kr
Vann	3 897,36 kr

FORBEHOLD VED UTLEVERING AV INFORMASJON I FORBINDELSE MED EIENDOMSFORESPØRSLER:

Det tas forbehold om riktigheten eller fullstendigheten av opplysningene i dette dokumentet. Det kan ikke rettes krav som følge av at disse opplysningene benyttes som grunnlag for beslutninger.

Bodø kommune
Adresse: Postboks 319, 8001 BODØ
Telefon: 75 55 50 00

Utskriftsdato: 03.11.2025

Opplysninger om eiendomsskatt

EM §6-7 Oppdragstakerens undersøkelses- og opplysningsplikt Kilde: Bodø kommune

Kommunenr.	1804	**Gårdsnr.**	31	**Bruksnr.**	1539	**Festenr.**		**Seksjonsnr.**	
Adresse	Nordlyveien 4B, 8009 BODØ								

Eiendomsskatt registrert på eiendommen

Taksten gjelder for det kalenderåret den er vedtatt.

Takst	1 531 000,00 kr
Skatt	3 786,00 kr
Bunnfradrag	125 000,00 kr
Antall boenheter	1
Dato vedtatt	26.10.2016
Eiendomsstype	Bolig
Promillesats	4 ‰
Fritak	Nei

FORBEHOLD VED UTLEVERING AV INFORMASJON I FORBINDELSE MED EIENDOMSFORESPØRSLER:

Det tas forbehold om riktigheten eller fullstendigheten av opplysningene i dette dokumentet. Det kan ikke rettes krav som følge av at disse opplysningene benyttes som grunnlag for beslutninger.

Iris kundesenter
Telefon: 75507550
E-post: kundesenter@iris-salten.no

Dato: 04.11.2025

RENOVASJON - BETALINGSSTATUS FOR EIENDOM

Gårds-/Bruksnr: 1804.31.1539.0.0
Adresse: Nordlyveien 4 B
Eierkontakt: Meosli Torunn


Kommunale renovasjonsavgifter for år 2025: kr 4 486,52 *


Restansen utgjør kr 0,00 pr. 04.11.2025


Renovasjon blir fakturert kvartalsvis, med forfall 20. februar, 20. mai, 20. august og 20. oktober.


Mvh
Iris Kundesenter


* Årsbeløpet viser beregnet avgift for hele året basert på nåværende leveranse. Beløpet kan bli endret i løpet av året.

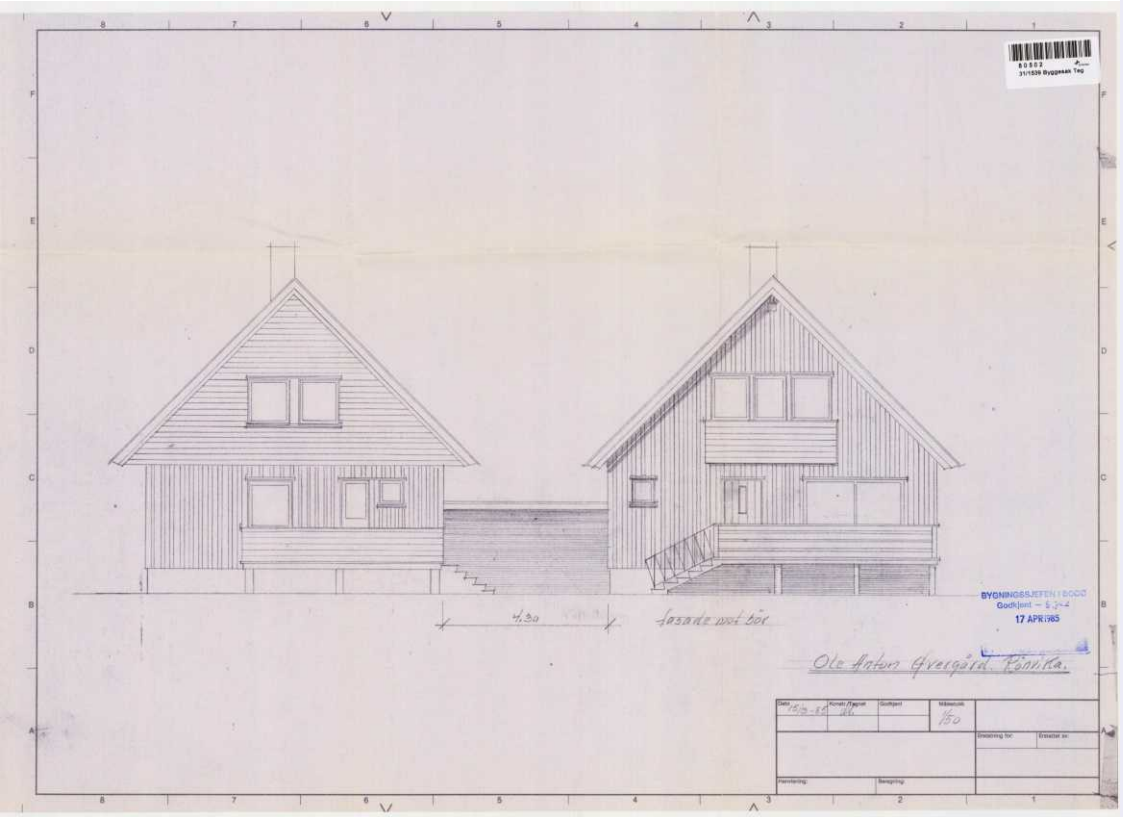
4,30
fasade mot bär
BYGNINGSSJEFEN I BODØ
Godkjent – § 14.2
17 APR 1985
Ole Anton Givergård. Ronnika.

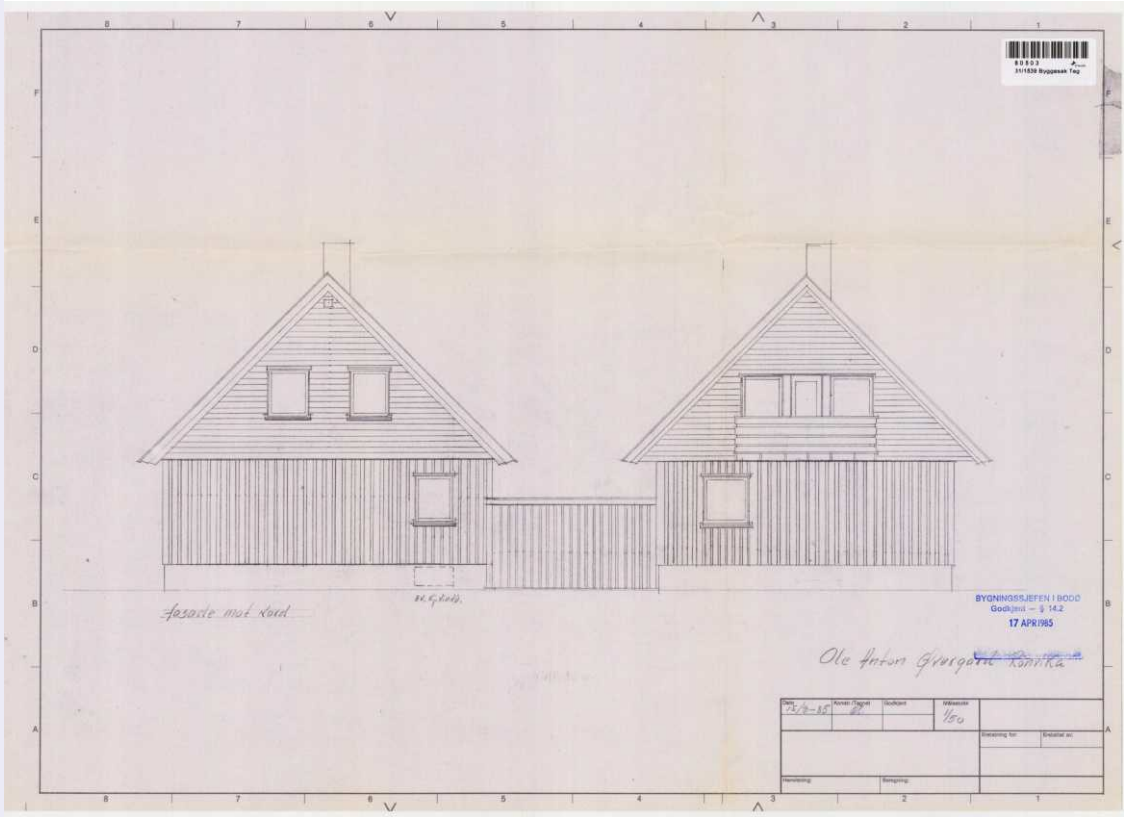

fasade mot kord
BYGNINGSSJEFEN I BODØ
Godkjent – § 14.2
17 APR 1985
Ole Anton Givergård. Ronnika

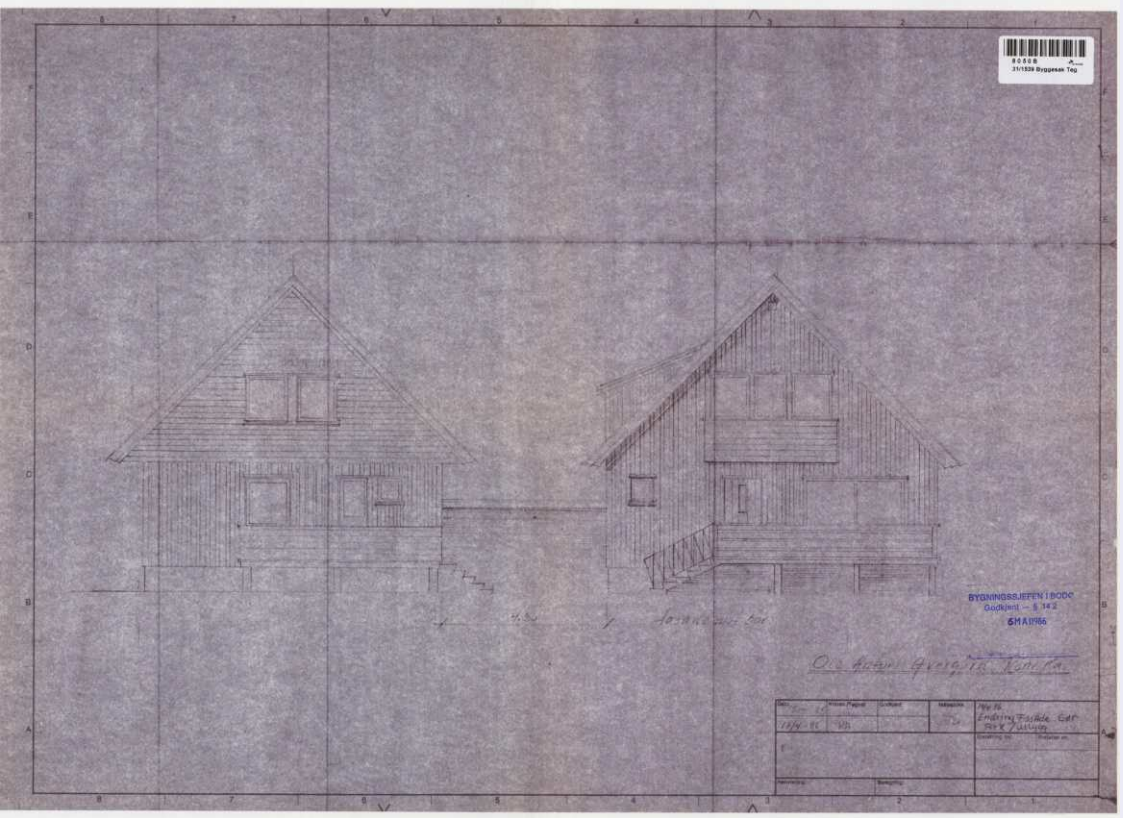

80508
31/1539 Byggesak Teg
BYGNINGSSJEFEN I BODØ
Godkjent – § 142
6 MAI 1956

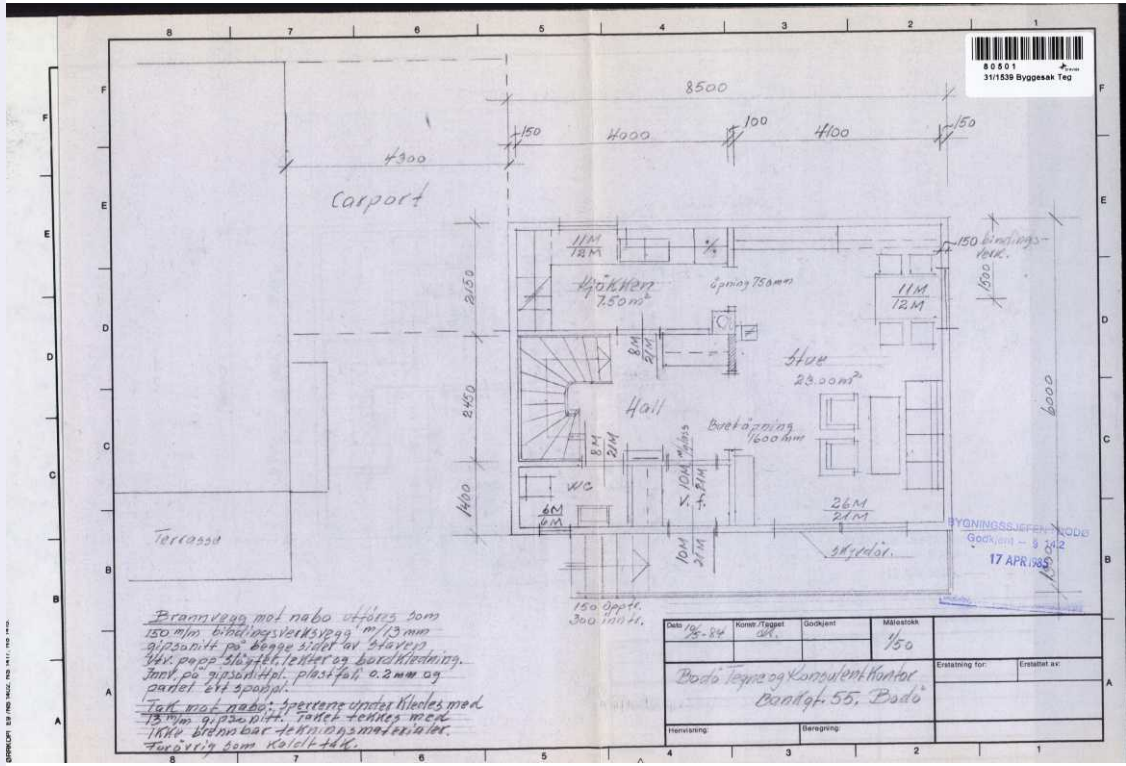

80501
31/1539 Byggesak Teg
8500
4300
Carport
Hjørkken
250m²
Stue
23.00m²
Hall
WC
Terrasse
Bruteåpning
1600mm
Brannvegg mot nabo utføres som
150 m/m bindingsverksvegg m/13 mm
gipsplitt på begge sider av stavene
Vdv. papp skjøtet, tettet og bordkledning.
Innv. på gipsplitt: plastfolie 0.2 mm og
panel ett spalpl.
Tak mot nabo: Sperreng under kledes med
13 m/m gipsplitt. Taket tettes med
IKKV. brannbar tekniskmaterialer.
Forøvrig som Kaldt tak.
BYGNINGSSJEFEN I BODØ
Godkjent – § 142
17 APR 1985
Bodø Tegne og Konsulent Kontor
Bankgt. 55. Bodø

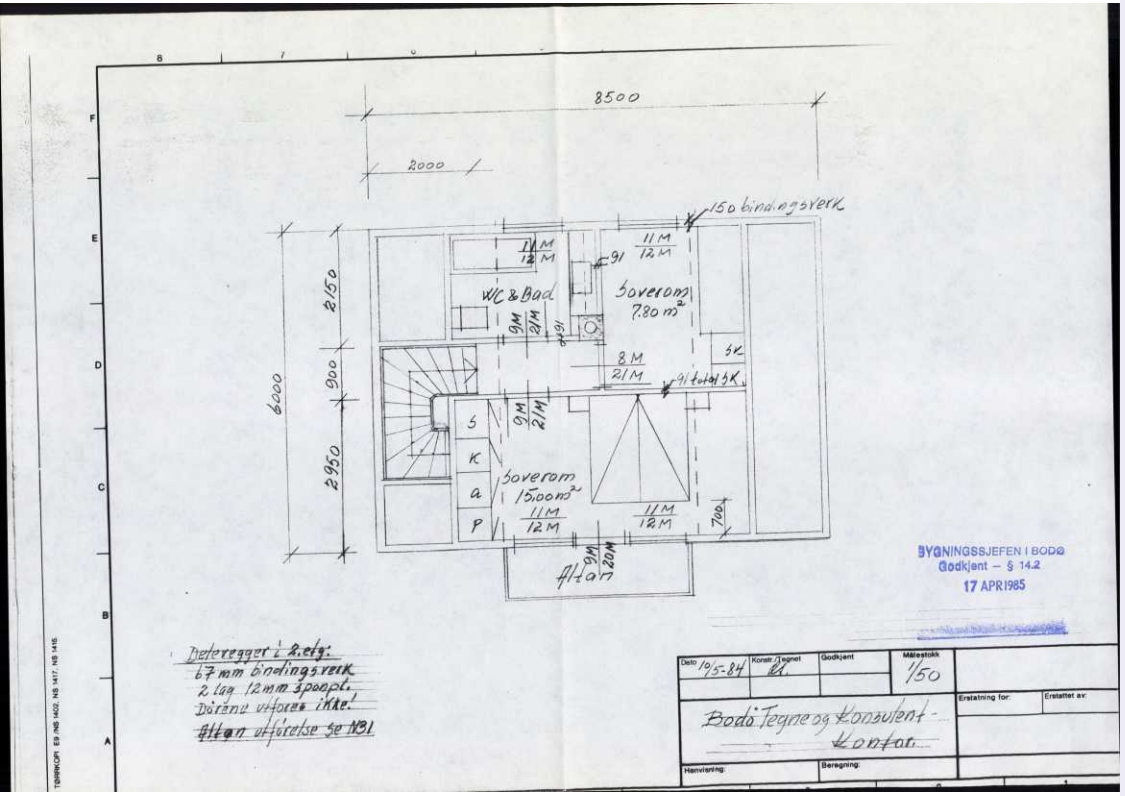



Defereggerl 2.etg:
67 mm bindingsverk
2 lag 12mm spaepl.
Dørene utføres ikke!
~~Altan utførelse se NB1~~

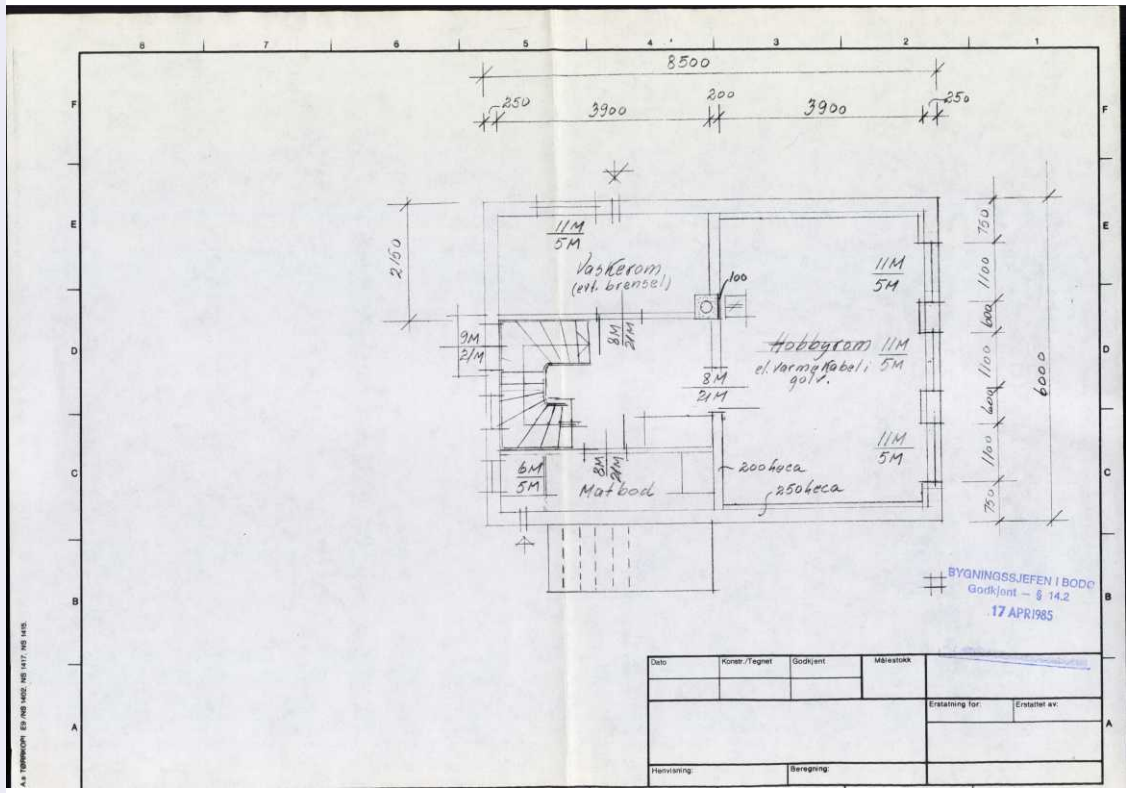

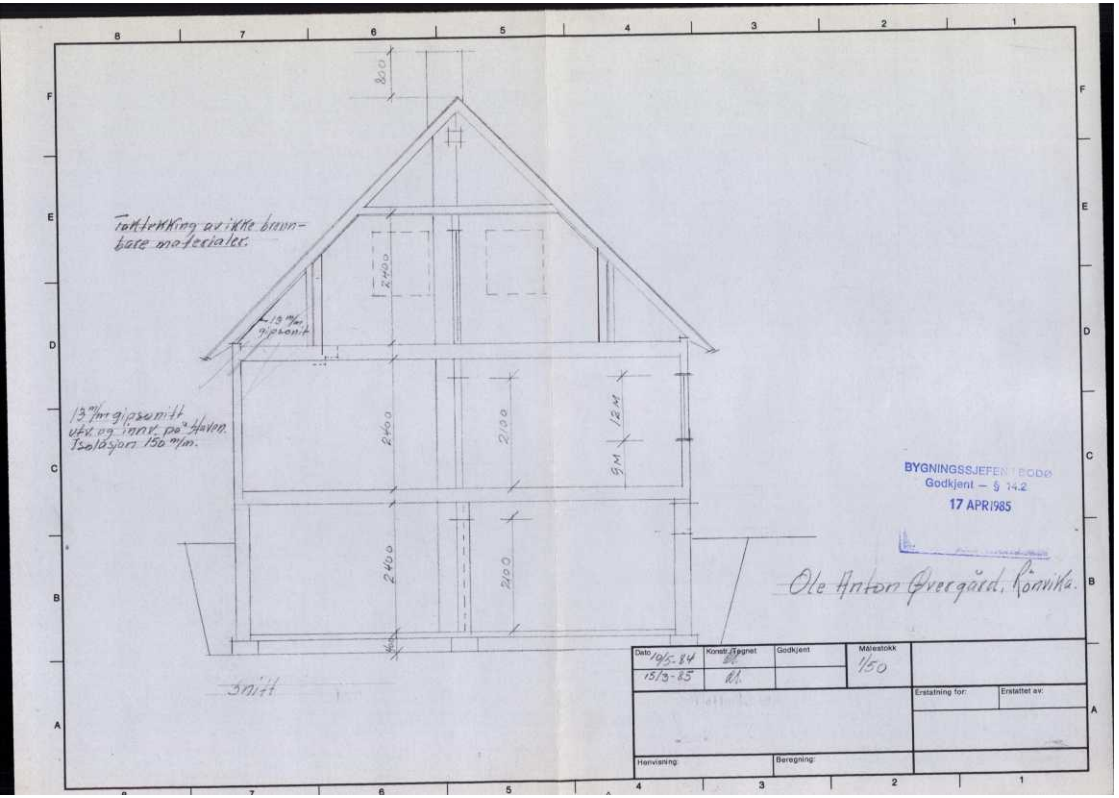
Taktekking av ikke brennbare materialer.
13" Mr. gipsvegg
13" Mr gipsvegg utkv. mg. innv. på Asfalt. Isolasjon 150 m/m.
800
2400
2100
1200
2400
2100
2400
2400
200
Snitt
BYGNINGSSJEFEN I BODØ
Godkjent – § 14.2
17 APR 1985
Ole Anton Øvregård, Konvika.
Dato 19/5-84
15/3-85
Konstr. Tegnet
Godkjent
Målestokk 1/50
Erstatning for:
Erstattet av:
Henvisning:
Beregning:

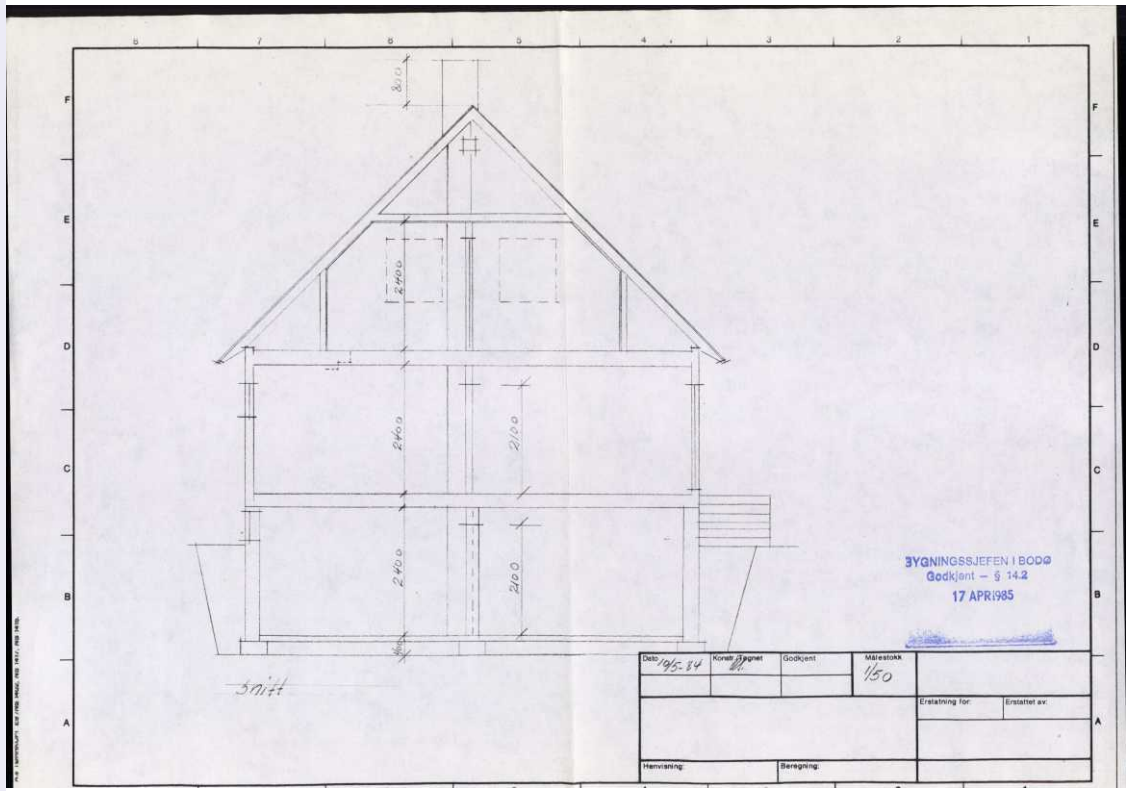
800
2400
2100
2400
2400
200
Snitt
BYGNINGSSJEFEN I BODØ
Godkjent – § 14.2
17 APR 1985
Dato 19/5-84
Konstr. Tegnet
Godkjent
Målestokk 1/50
Erstatning for:
Erstattet av:
Henvisning:
Beregning:

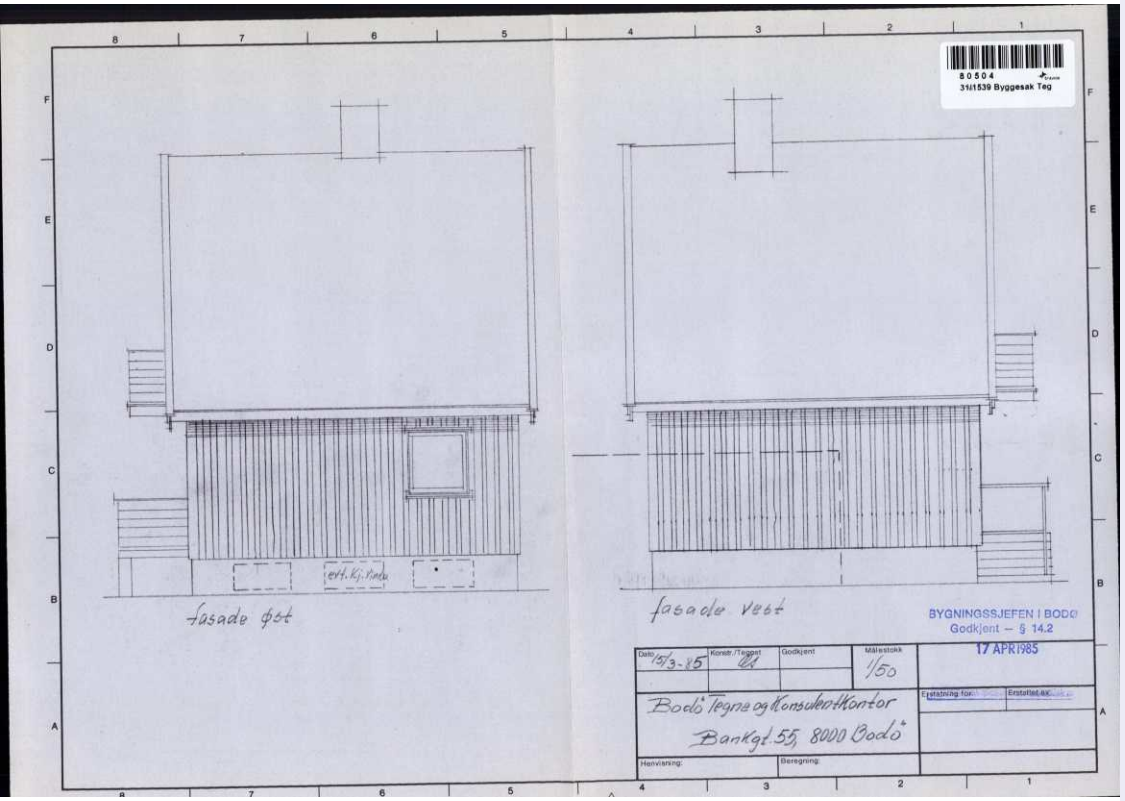

80504
31/1539 Byggesak Teg
ant. kj. kinn
fasade øst
fasade vest
BYGNINGSSJEFEN I BODØ
Godkjent — § 14.2
17 APR1985
Dato 15/3-85
Konstr./Tegnet
Godkjent
Målestokk 1/50
Bodø Tegne og Konsulentkontor
Bankgt. 55, 8000 Bodø
Henvisning:
Beregning:

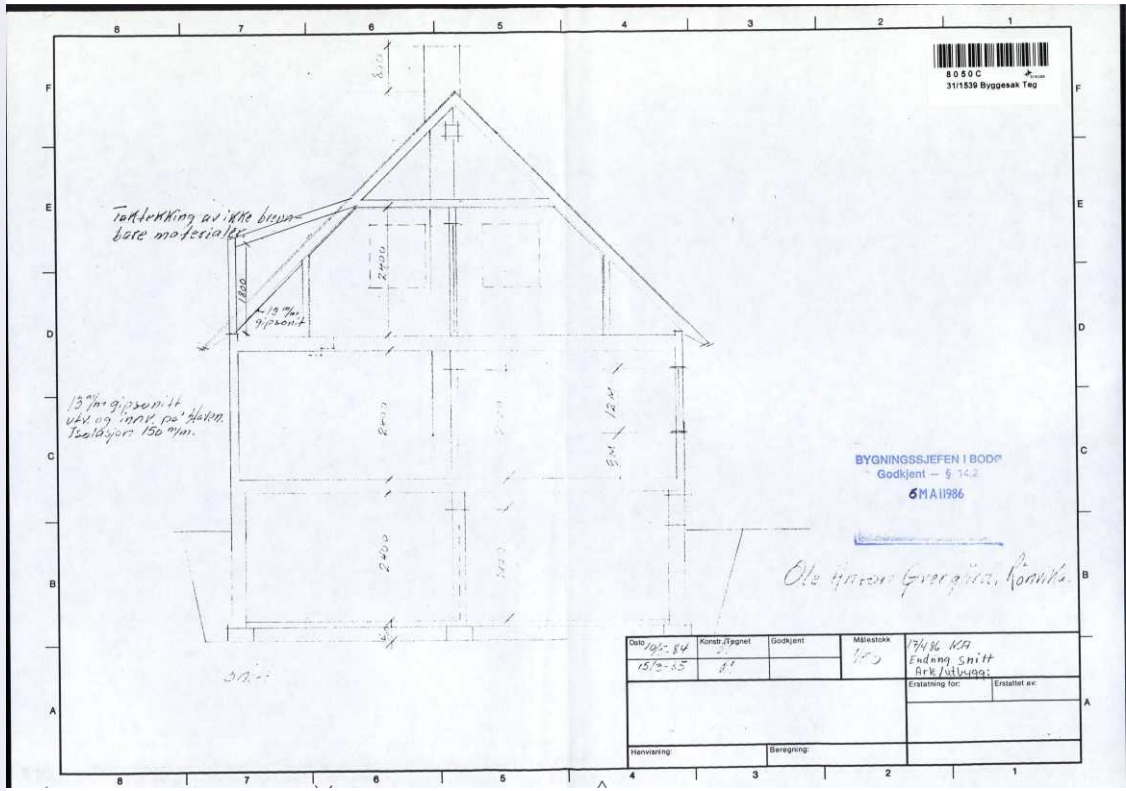
80 50C
31/1539 Byggesak Teg
Taktekking av ikke brennbare materialer
13 mm gipsplater
13 mm gipsvegg
ukv. og innv. på 45x70 trekkverk
Isolasjon 150 mm.
BYGNINGSSJEFEN I BODØ
Godkjent — § 14.2
6 MAI 1986
Dato 19.-84
15/2-85
Konstr./Tegnet
Godkjent
Målestokk 1:50
17/4 86 KA
Endring snitt
Ark./utbygg:
Erstatning for:
Erstattet av:
Henvisning:
Beregning:

8050A
31/1539 Byggesak Kar


FORSLAG TIL REGULERINGSPLAN

Forslag til reguleringsplan for parsell av Nordlyvn. 7 og Nordlyvn. 1, Bodø, av Ole Anton Øvergård, Parkvn. 52 Bodø.

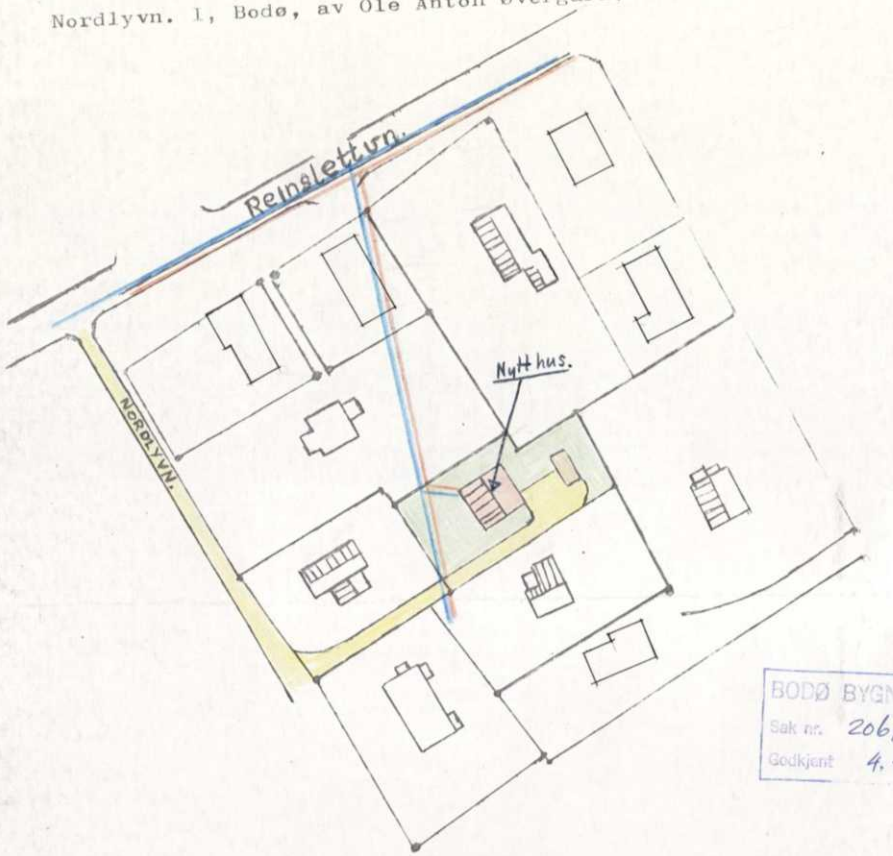

BODØ BYGNINGSRÅD
Sak nr. 206/74
Godkjent 4.4.74

Tomtens størrelse ca. 500 m^2, ca.33m x 20m.
Størrelse på hus som skal bygges på tomten 8,40m x 7,80m.
Huset vil bli plasert 4 m. fra grensen i nørd, slik at avstanden til huset i Nordlyvn. 7, vil bli mer enn 8m som det står i byggeforskriftene.
Adkomstvei vil bli Nordlyveien.
Vann og kloakk går gjennom tomten (Se planen).
Det er også regulert inn plass for bil-parkering eller garasje.

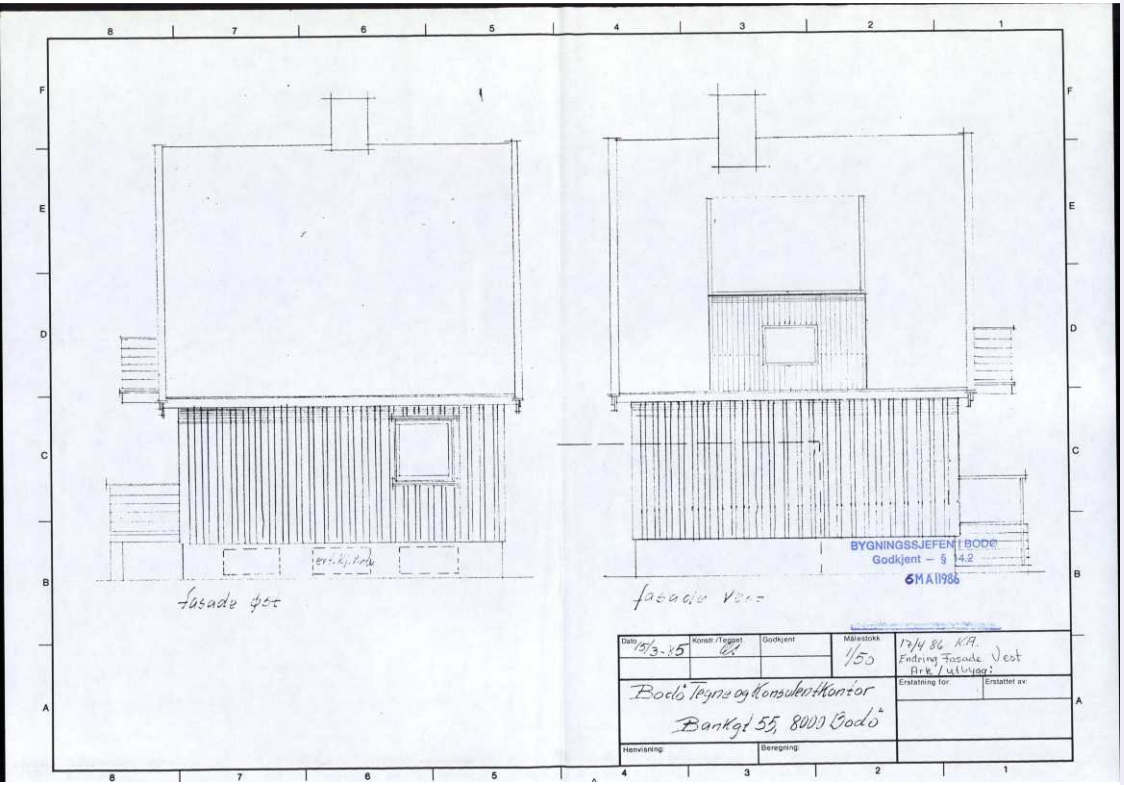

BODØ KOMMUNE

80506
31/1539 Byggesak Fer

5231 A

31/1173

BYGNINGSSJEFEN

J.nr. e:bs015521.686

Ark nr 503.1

FERDIG-ATTEST

Hermed attesteres at det for Ole Anton Øvergård

utførte byggearbeide på Nordlyveien 4, gnr. 31/1173-74

nemlig tilbygg ny boenhet til eksisterende våningshus

i henhold til godkjent byggeanmeldelse av 17. april 1985

under sak nr. 14.2 / 85 ved avholdt synsforretning i henhold til bygningslovens § 99, den 31.oktober 1986 er funnet å være lovlig utført, og kan tas i bruk i samsvar med den meddelte approbasjon.

Oppmerksomheten henledes på at bygningslovens § 93 bestemmer: Tillatelse av bygningsrådet må også innhentes før bygning eller del av bygning blir brukt til annet formål enn forutsatt i den tillatelse som er gitt, eller til annet formål enn bygningen eller vedkommende del av den tidligere har tjent.

Bygningssjefen, Bodø, den 31. oktober 1986

Tore Sverdrup
bygningssjef

Forretningstrykk A.s - Bodø

Eiendomsrapport (Datakilde: Oppdatert kopi av matrikkelen)
Bodø kommune: Grunneiendom 1804-31/1539

Norkart
Utskriftsdato: 03.11.2025 12:14

Det tas forbehold om riktigheten eller fullstendigheten av opplysningene i dette dokumentet. Det kan ikke rettes krav som følge av at disse opplysningene benyttes som grunnlag for beslutninger.

Eiendomsdata (Grunneiendom)

Bruksnavn	NORDLYVEIEN 4 B	Beregnet areal	171.3
Etablert dato	18.02.1993	Historisk oppgitt areal	171,4
Oppdatert dato	19.09.2025	Historisk arealkilde	Målebrev (1)
Skyld	0	Antall teiger	1
Bruk av grunn			
Arealmerknader			

☑ Tinglyst ☐ Del i samla fast eiendom ☐ Grunnforurensning ☐ Avtale/Vedtak om gr.erverv
☑ Bestående ☐ Under sammenslåing ☐ Kulturminne
☐ Seksjonert ☐ Klage er anmerket ☐ Ikke fullført oppmålingsforr. Frist fullføring:
☐ Har fester ☐ Jordskifte er krevd ☐ Mangel ved matrikkelføringskrav Frist retting:

Forretninger

Brukstilfelle Forretningstype	Forr.dato M.før.dato	Kom. saksref. Annen ref.	Tingl.status Endr.dato	Involverte Berørte
Fradeling av grunneiendom Kart- og delingsforretning	18.02.1993			31/1173 (-171,4), 31/1539 (171,4)

Teiger (Koordinatsystem: EUREF89 UTM Sone 33)

Type teig	X	Y	H	H.teig	Ber. areal	Arealmerknad
Eiendomsteig	7463530.93	474927.02	0	Ja	171.3	

Tinglyste eierforhold

Navn ID	Rolle Andel	Adresse Poststed	Status Kategori
[redacted]			

Adresse

Vegadresse: Nordlyveien 4 B

Adressetilleggsnavn:

Poststed	8009 BODØ	Kirkesogn	10010301 Rønvik
Grunnkrets	506 Reinsletta	Tettsted	7501 Bodø
Valgkrets	9 Saltvern		

Bygg

Nr	Bygningsnr	Lnr	Type	Bygningsstatus	Dato
1	186973674		Kjede/atriumhus (133)	Tatt i bruk (TB)	31.10.1986

1: Bygning 186973674: Kjede/atriumhus (133), Tatt i bruk 31.10.1986

Bygningsdata

Næringsgruppe	Bolig (X)	BRA Bolig	78

Sefrakminne	Nei	BRA Annet	
Kulturminne	Nei	BRA Totalt	78
Opprinnelseskode	Massivregistrering	BTA Bolig	
Har heis	Nei	BTA Annet	
Vannforsyning	Tilkn. off. vannverk	BTA Totalt	
Avløp	Offentlig kloakk	Bebygd areal	
Energikilder	Olje/parafin/fl.brensel	Ufullstendig areal	Nei
Oppvarmingstyper	Sentralvarme	Antall boenheter	1

Bygningsstatushistorikk

Bygningsstatus	Dato	Reg.dato
Rammetillatelse	17.04.1985	11.08.2004
Igangsettingstillatelse	01.10.1986	11.08.2004
Tatt i bruk	31.10.1986	11.08.2004

Bruksenheter

Type	Adresse	Br.enhet	Eiendom	BRA	Rom	Bad	WC	Kjøkkentilgang
Bolig	Nordlyveien 4B	H0101	31/1539	78	3	1	2	Kjøkken

Etasjer

Etasje	Ant. boenh.	BRA Bolig	BRA Annet	Sum BRA	BTA Bolig	BTA Annet	Sum BTA
H02	0	31	0	31	0	0	0
H01	1	47	0	47	0	0	0

Salten Brann IKS

Adresse: Olav V gate 200, 8070 BODØ
Telefon: 75557427

Brannforebygging: Tiltak, avvik og anmerkninger

EM §6-7 Oppdragstakerens undersøkelses- og opplysningsplikt Kilde: Salten Brann IKS

Kommunenr.	1804	**Gårdsnr.**	31	**Bruksnr.**	1539	**Festenr.**		**Seksjonsnr.**	

BruksenhetId	116108972	**Bygningstype**	Bolig
Bygningsnummer	186973674	**Bruksenhetsnummer**	H0101
Bygningstatus	Tatt i bruk	**Bruksenhetsadresse**	Nordlyveien 4B, 8009 BODØ

Situasjon

Røykvarslere		**Slukkerutstyr**			
Sammenkoblet	**Enkel**	**Slange**	**Pulver**	**Skum**	**Annet**
6	0	0	1	0	0

Ildsteder

Det er ikke registrert ildsteder på bruksenheten.

Siste utførte tiltak

Siste utførte tiltak bruksenhet		**Siste utførte tiltak røykløp**	
Dato	**Type**	**Dato**	**Type**
09.04.2015	Tilsyn	10.04.2013	Feiing

Avvik og anmerkninger

Type	**Detaljer**
Avvik	Bruksenhet
Type avvik	Adkomst til fyringsanlegg - enhet

Type	**Detaljer**
Avvik	Røykløp - Plassering: Innvendig. Type: Element klasse- 3. Produsent: -. Modell: -
Type avvik	Adkomst til fyringsanlegg - røykløp

Informasjon for bruksenhetId 116108972

FORBEHOLD VED UTLEVERING AV INFORMASJON I FORBINDELSE MED EIENDOMSFORESPØRSLER:

Det tas forbehold om riktigheten eller fullstendigheten av opplysningene i dette dokumentet. Det kan ikke rettes krav som følge av at disse opplysningene benyttes som grunnlag for beslutninger.

Bodø kommune
Adresse: Postboks 319, 8001 BODØ
Telefon: 75 55 50 00

Planopplysninger

EM §6-7 Oppdragstakerens undersøkelses- og opplysningsplikt Kilde: Bodø kommune

Kommunenr.	1804	**Gårdsnr.**	31	**Bruksnr.**	1539	**Festenr.**		**Seksjonsnr.**	
Adresse	Nordlyveien 4B, 8009 BODØ								

Opplysningene omfatter gjeldende planer og pågående planarbeid for eiendommen. Nærmere opplysninger om den enkelte plan med dokumenter, mindre endringer, etc finnes på internett, se lenker under. Oppgitte delarealer viser planinformasjon på eiendommen.

Det tas forbehold om riktigheten eller fullstendigheten av opplysningene i dette dokumentet. Det kan ikke rettes krav som følge av at disse opplysningene benyttes som grunnlag for beslutninger.

Plantyper med treff

- Kommuneplaner
- Kommuneplaner under arbeid

Plantyper uten treff

- Kommunedelplaner
- Reguleringsplaner
- Reguleringsplaner over bakken
- Reguleringsplaner bunn
- Bebyggelsesplaner
- Bebyggelsesplaner under bakken
- Kommunedelplaner under arbeid
- Reguleringsplaner under bakken
- Reguleringsplaner under arbeid
- Reguleringsplaner under arbeid i nærheten
- Bebyggelsesplaner over bakken
- Midlertidige forbud

Kommuneplaner

Besøk kommunens hjemmeside for mer informasjon.

Id	KPA2022 (http://webhotel3.gisline.no/Webplan_1804/gl_planarkiv.aspx?planid=KPA2022)
Navn	Kommuneplanens Arealdel 2022-2034
Plantype	Kommuneplanens arealdel
Status	Endelig vedtatt arealplan
Ikrafttredelse	16.06.2022
Bestemmelser	- https://www.arealplaner.no/1804/dokumenter/15905/1804_KPA2022_Kp_Kommuneplanen_planbest_03072024.pdf
Delarealer	**Delareal** 171 m^2 **Arealbruk** Boligbebyggelse,Nåværende **Områdenavn** B

Kommuneplaner under arbeid

Besøk kommunens hjemmeside for mer informasjon.

Id	KPA2026 (http://webhotel3.gisline.no/Webplan_1804/gl_planarkiv.aspx?planid=KPA2026)
Navn	Kommuneplanens arealdel 2026-2038

Status	Planforslag
Plantype	Kommuneplanens arealdel

Utskriftsdato: 03.11.2025

Bodø kommune
Adresse: Postboks 319, 8001 BODØ
Telefon: 75 55 50 00

Vann og avløp med informasjon om vannmåler

EM §6-7 Oppdragstakerens undersøkelses- og opplysningsplikt Kilde: Bodø kommune

Kommunenr.	1804	**Gårdsnr.**	31	**Bruksnr.**	1539	**Festenr.**		**Seksjonsnr.**	
Adresse	Nordlyveien 4B, 8009 BODØ								

Informasjon om vann/avløp registrert på eiendommen

Målernummer	Stand	Dato	Avlesningstype
Ingen treff på vannmålere.			

Offentlig vann	Ja
Offentlig avløp	Ja
Privat septikanlegg	Nei

FORBEHOLD VED UTLEVERING AV INFORMASJON I FORBINDELSE MED EIENDOMSFORESPØRSLER:

Det tas forbehold om riktigheten eller fullstendigheten av opplysningene i dette dokumentet. Det kan ikke rettes krav som følge av at disse opplysningene benyttes som grunnlag for beslutninger.


Vegstatuskart for eiendom 1804 - 31/1539//



Det tas forbehold om riktigheten eller fullstendigheten av opplysningene i dette dokumentet. Det kan ikke rettes krav som følge av at disse opplysningene benyttes som grunnlag for beslutninger.

Utskriftsdato: 03.11.2025

Eiendomskart for eiendom 1804 - 31/1539//

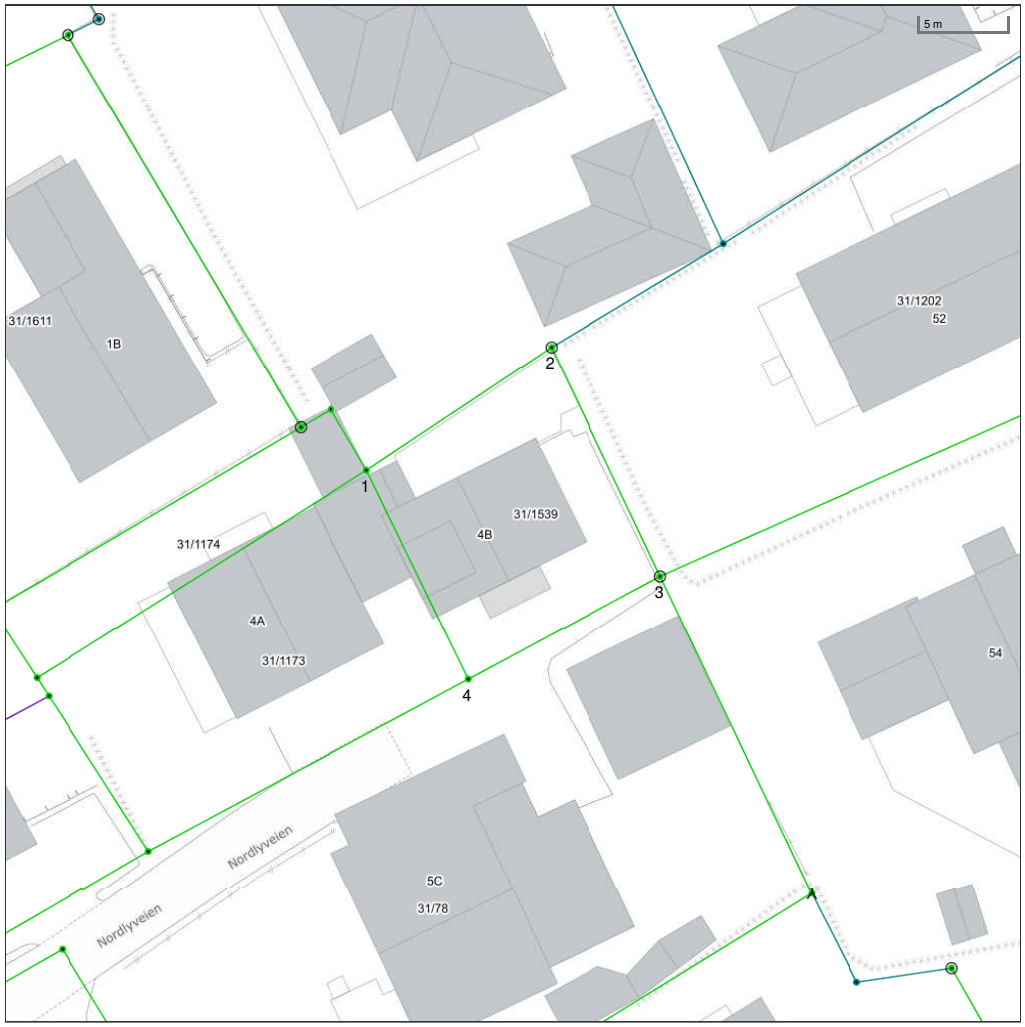

Det tas forbehold om riktigheten eller fullstendigheten av opplysningene i dette dokumentet. Det kan ikke rettes krav som følge av at disse opplysningene benyttes som grunnlag for beslutninger.

Eiendomsgr omtvistet
Hjelpelinje vegkant
Hjelpelinje fiktiv
Hjelpelinje punktfeste
Hjelpelinje vannkant

Eiendomsgr lite nøyaktig >=500
Eiendomsgr mindre nøyaktig >200<=500
Eiendomsgr mindre nøyaktig >30<=200
Eiendomsgr middels nøyaktig >10<=30
Eiendomsgr nøyaktig <= 10
Eiendomsgr uviss nøyaktighet

Grensepunkt lite nøyaktig
Grensepunkt mindre nøyaktig
Grensepunkt mindre nøyaktig
Grensepunkt middels nøyaktig
Grensepunkt nøyaktig

Grensepunkt - offentlig godkjent
Grensepunkt - bolt
Grensepunkt - kors
Grensepunkt - rør
Grensepunkt - hjelpepunkt / annet
Grensepunkt - uten klassifisering

Areal og koordinater for eiendommen

Areal	171,30 m^2	**Arealmerknad**					
Representasjonspunkt	**Koordinatsystem**	EUREF89 UTM Sone 33	**Nord**	7463530,93	**Øst**	474927,02	

Grensepunkter						**Grenselinjer (m)**	
#	**Nord**	**Øst**	**Nøyaktigh.**	**Nedsatt i**	**Grensepunkttype**	**Lengde**	**Radius**
1	7463533,68	474918,73	10 cm	Ikke spesifisert (IS)	Ukjent (97)	13,17	
2	7463540,55	474929,31	10 cm	Jord (JO)	Off. godkjent grensemerke (51)	12,61	
3	7463527,53	474935,38	10 cm	Ikke spesifisert (IS)	Off. godkjent grensemerke (51)	14,37	
4	7463521,79	474924,4	10 cm	Ikke spesifisert (IS)	Ukjent (97)	12,39	

Bodø kommune

Ledningskart

Eiendom: 31/1539
Adresse: Nordlyveien 4B
Dato: 03.11.2025
Målestokk: 1:500

N

UTM-33

Vannledning
Spillvannsledning
Overvannsledning
Avløp felles
Kum
Sluk
Hydrant

Kartet viser kommunale ledningstraseer (vann og avløp) der dette finnes. Private stikkledninger tegnes der disse er registrert. Informasjon hentes fra kommunens digitale ledningskartverk.



Det tas forbehold om at det kan forekomme feil, mangler eller avvik i kartet. Spesielt gjelder dette usikre eiendomsgrenser. Beliggenhet og høyder for VA-ledninger må oppfattes som orienterende, og VA-ledninger kan mangle i kartet. Dette kartet kan ikke brukes som erstatning for situasjonskart i byggesaker.

Bodø kommune

Grunnkart

Eiendom: 31/1539
Adresse: Nordlyveien 4B
Dato: 03.11.2025
Målestokk: 1:1000

N

UTM-33



Det tas forbehold om at det kan forekomme feil, mangler eller avvik i kartet. Spesielt gjelder dette usikre eiendomsgrenser. Dette kartet kan ikke brukes som erstatning for situasjonskart i byggesaker.


Bodø kommune

Reguleringsplankart

Eiendom: 31/1539
Adresse: Nordlyveien 4B
Dato: 03.11.2025
Målestokk: 1:1000

N

UTM-33

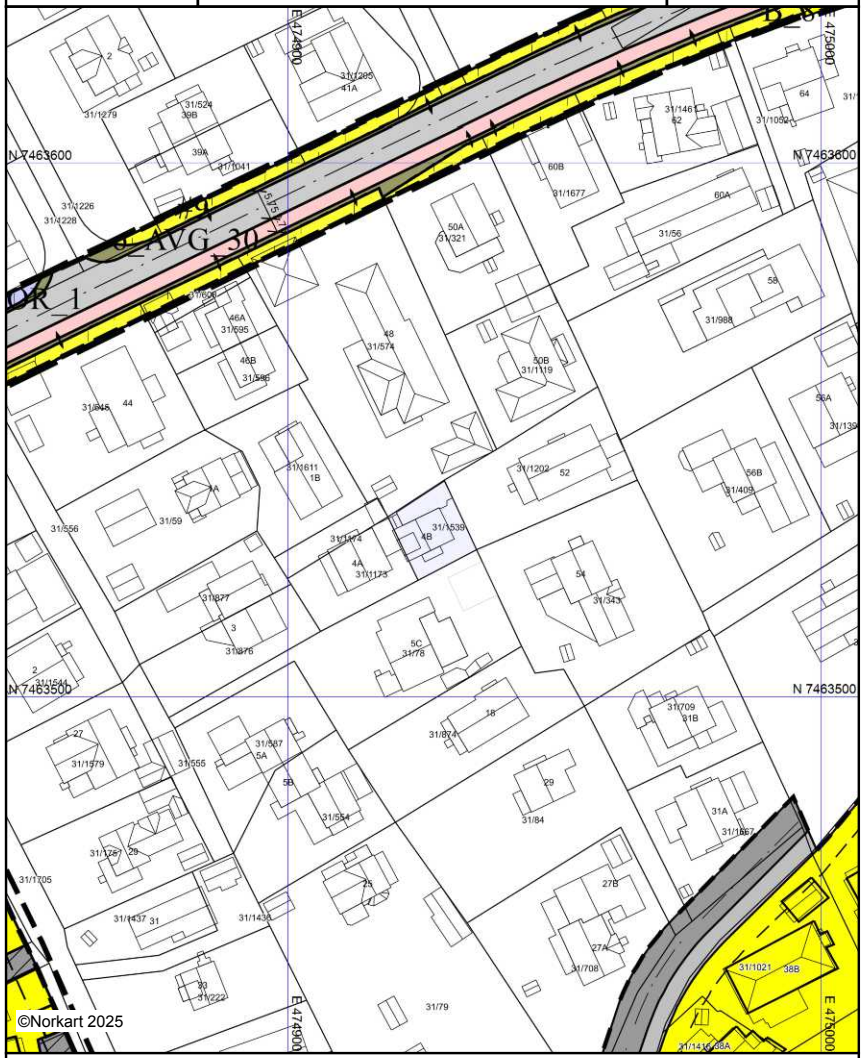

Kartet er produsert fra kommunens beste digitale kartbaser for området og inneholder viktige opplysninger om eiendommen og området omkring.
Presentasjonen av informasjon er i samsvar med nasjonal standard.
Kartet kan inneholde feil, mangler eller avvik i forhold til kravene i oppgitt standard.
Kartet kan ikke benyttes til andre formål enn det formålet det er utlevert til uten samtykke fra kommunen jf. lov om åndsverk.


Bodø kommune

Kommuneplankart

Eiendom: 31/1539
Adresse: Nordlyveien 4B
Dato: 03.11.2025
Målestokk: 1:2000

N

UTM-33

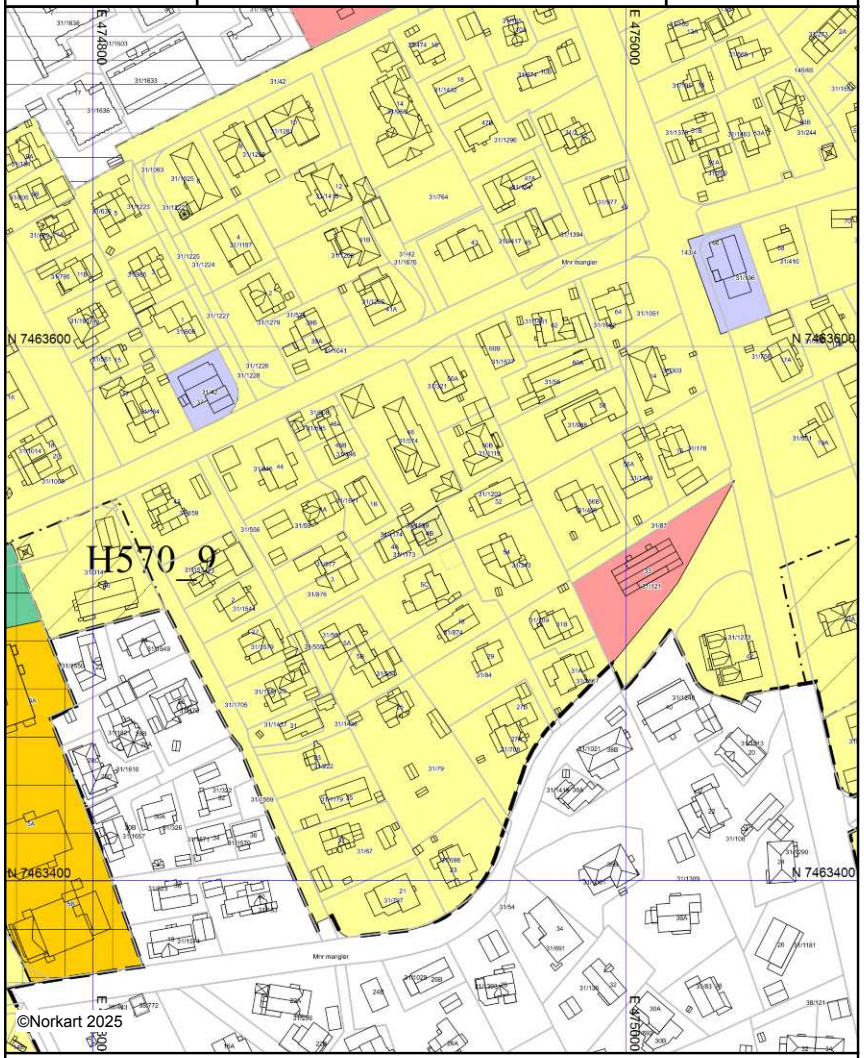

Kartet er produsert fra kommunens beste digitale kartbaser for området og inneholder viktige opplysninger om eiendommen og området omkring.
Presentasjonen av informasjon er i samsvar med nasjonal standard.
Kartet kan inneholde feil, mangler eller avvik i forhold til kravene i oppgitt standard.
Kartet kan ikke benyttes til andre formål enn det formålet det er utlevert til uten samtykke fra kommunen jf. lov om åndsverk.

TEGNFORKLARING REGULERINGSPLANKART

Reguleringsplan/Bebyggelsesplan PBL 1985

- ReguleringS- og bebyggelsesplan - arealbruksområde
- Område for boliger med tilhørende anlegg
- Frittliggende småhusbebyggelse
- Konsentrert småhusbebyggelse
- Blokkbebyggelse
- Garsjer i boligområder
- Område for forretning
- Område for kontor
- Område for industri/lager
- Område for fritidsbebyggelse
- Område for offentlige bygninger (stat,fylkeskommune,kommune)
- Offentlig barnehage
- Offentlig undervisning (skole,universitet mv.)
- Offentlig institusjon (sykehus,aldershjen,sykehjem mv.)
- Offentlig kirke
- Offentlig forsamlingslokale (kino,teater mv.)
- Offentlig administrasjon
- Område for særskilt angitt almennyttig formål
- Almennyttig barnehage
- Almennyttig undervisning (skole,universitet mv.)
- Almennyttig institusjon (sykehus,aldershjem,sykehjem mv.)
- Almennyttig kirke
- Almennyttig forsamlingslokale (grendehus mv.)
- Områder for herberger og bevertningsteder
- Hotell med tilhørende anlegg
- Garasjeanlegg
- Bensinstasjon
- Annet byggeområde
- Landbruksområder
- Område for jord- og skogbruk
- Område for jord- og skogbruk
- Område for parsellhager
- Annet landbruksområde
- Offentlige trafikkområder
- Kjøreveg
- Gate med fortau
- Annen veggrunn
- Gang-/sykkelveg
- Sykkelveg
- Gangveg
- Gatetun
- Torg
- Rasteplass
- Parkeringsplass
- Kolektivanlegg
- Bussholdeplass
- Drosjeholdeplass
- Jernbane
- Flyplass/taxebane
- Havneområde (landdelen)
- Kai
- Småbåtanlegg (landdelen)
- Trafikkområde i sjø og vassdrag
- Skipsled
- Havneområde i sjø
- Annet trafikkområde i sjø/vassdrag
- Annet trafikkområde (på land)
- Friområder
- Park
- Turveg
- Anlegg for lek
- Anlegg for idrett og sport
- Leirplass
- Annet friområde
- Friområde i sjø og vassdrag
- Badeområde
- Småbåthavn
- Annet friområde i sjø/vassdrag
- Privat veg
- Parkbelte i industristrøk
- Friluftsområde (på land)
- Friluftsområde i sjø og vassdrag
- Idrettsanlegg som ikke er offentlig tilgjengelig
- Golfbane
- Grav- og urnelund
- Privat småbåthavn (land)
- Privat småbåthavn (sjø)
- Område for anlegg i grunnen
- Område for anlegg og drift av kommunalteknisk virksomhet
- Vann- og avløpsanlegg
- Område for bygging og drift av fjernvarmeanlegg
- Anlegg for telekommunikasjon
- Øvingsområde med tilhørende anlegg for forsvaret/sivilforsvaret
- Område og anlegg for drift av radionavigasjonshjelpemidler
- Andre områder for anlegg i vassdrag eller i sjøen
- Naturvernområde (på land)
- Naturvernområde i sjø og vassdrag
- Andre områder for vesentlige terrenginngrep
- Handelsgartneri
- område for særskilte anlegg
- Annet spesialområde
- Fellesområder
- Felles avkjørsel
- Felles gangareal
- Felles parkeringsplass
- Felles lekeareal for barn
- Felles gårdsplass
- Fellesareal for garasjer
- Felles grøntanlegg
- Annet fellesareal for flere eiendommer
- Bolig/Forretning
- Bolig/Forretning/Kontor
- Bolig/Kontor
- Bolig/Offentlig
- Forretning/Kontor
- Forretning/Kontor/Industri
- Forretning/Industri
- Forretning/Kontor/Offentlig
- Forretning/Offentlig
- Kontor/Industri
- Kontor/Offentlig
- Kontor/Bensinstasjon
- Offentlig/Almennyttig
- Annet kombinert formål
- Unyansert formål (kun for eldre planer)
- Høyspenningsanlegg (høyspentlinje,transformatorstasjon,koblingsstasjon)
- Ildfarlig opplag og andre innretninger som kan være farlig for allmenheten
- Område med annen særskilt angitt fare
- Grense for restriksjonsområde
- Frisiktsone ved veg
- Grense for bevaringsområde
- Bevaring av bygninger og anlegg
- Bevaring av bygninger
- Bevaring av anlegg
- Bevaring av landskap og vegetasjon
- Grense for fornyelsesområde
- Fornyelsesområder
- Grense for rekkefølgeområde
- Rekkefølgebestemmelser
- Midlertidig trafikkområde

TEGNFORKLARING REGULERINGSPLANKART

Reguleringsplan PBL 2008

- Sikringsonegrense
- Infrastrukturgrense
- Angitthensyngrense
- Gjennomføringsgrense
- Båndleggінggrense nåværende
- Bestemmelsegrense
- Regulerthøyde
- Boligbebyggelse
- Boligbebyggelse - frittliggende småhusbebyggelse
- Boligbebyggelse - konsentrert småhusbebyggelse
- Boligbebyggelse - blokkbebyggelse
- Garasjeanlegg for bolig-/fritidsbebyggelse
- Sentrumsformål
- Kjøpesenter
- Forretninger
- Tjenesteyting
- Barnehage
- Undervisning
- Institusjon
- Religionutøvelse
- Forsamlingslokale
- Administrasjon
- Annen tjenesteyting
- Næringsbebyggelse
- Kontor
- Hotell
- Industri
- Lager
- Annen næring
- Idrett
- Idrettsstadion
- Andre typer bebyggelse og anlegg
- Energianlegg
- Vann- og avløpsanlegg
- Vannforsyningsanlegg
- Avløpsanlegg
- Renovasjonsanlegg
- Øvrige kommunaltekniske anlegg
- Telekommunikasjonsanlegg
- Småbåtanlegg i sjø og vassdrag
- Uthus/naust/badehus
- Annen særskilt angitt bebyggelse og anlegg
- Uteoppholdsareal
- Lekeplass
- Gårdsplass
- Annet uteoppholdsareal
- Grav- og urnelund
- Kombinert bebyggelse og anleggsformål
- Bolig/forretning
- Bolig/forretning/kontor
- Bolig/tjenesteyting
- Bolig/kontor
- Forretning/kontor
- Forretning/kontor/industri
- Forretning/kontor/tjenesteyting
- Forretning/tjenesteyting
- Næring/tjenesteyting
- Industri/lager
- Kontor/industri
- Kontor/tjenesteyting
- Bebyggelse og anleggsformål kombinert med andre angitte hovedformål
- Samferdselsanlegg og teknisk infrastruktur (arealer)
- Veg
- Kjøreveg
- Fortau
- Torg
- Gatetun
- Gang/sykkelveg
- Gangveg/gangareal/gågate
- Sykkelveg/-felt
- Annen veggrunn - tekniske anlegg
- Annen veggrunn - grøntareal
- Holdeplass/plattform
- Leskur/plattformtak
- Tekniske bygg/konstruksjoner
- Annen banegrunn - grøntareal
- Havn
- Kai
- Hovednett for sykkel
- Kollektivnett
- Kollektivtransport
- Kollektivanlegg
- Kollektivholdeplass
- Parkering
- Parkeringsplasser med bestemmelser
- Parkeringshus/-anlegg
- Energinett
- Avløpsnett
- Kombinerte tekniske infrastrukturtraseer
- Grønnstruktur
- Naturområde
- Turveg
- Friområde
- Park
- Vegetasjonsskjerm
- Kombinerte grønnstrukturformål
- Landbruks-, natur-, og friluftsområder samt reindrift
- LNFR-areal for nødvendige tiltak for LNFR
- Landbruksformål
- Jordbruk
- Naturvern
- LNFR-formål kombinert med andre angitte hovedformål
- Ferdsel
- Havneområde i sjø
- Småbåthavn
- Naturområde i sjø og vassdrag
- Friluftsområde
- Friluftsområde i sjø og vassdrag
- Friluftsområde i sjø og vassdrag med tilhørende strandsone
- Småbåtanlegg i sjø og vassdrag
- Badeområde
- Faresone - Flomfare
- Faresone - Høyspenningsanlegg (ink høyspentkabler)
- Faresone - Annen fare
- Sikringsone - Nedslagsfelt drikkevann
- Sikringsone - Byggeforbud rundt veg,bane og flyplass
- Sikringsone - Frisikt
- Sikringsone - Andre sikringssoner
- Infrastruktursone - Krav vedrørende infrastruktur
- Infrastruktursone - Rekkefølgekrav infrastruktur
- Gjennomføringsone - Krav om felles planelegging
- Angitthensynsone - Hensyn landbruk
- Angitthensynsone - Hensyn grønnstruktur
- Angitthensynsone - Hensyn landskap
- Angitthensynsone - Bevaring naturmiljø
- Angitthensynsone - Bevaring kulturmiljø
- Båndlegging for regulering etter PBL
- Båndlegging etter lov om kulturminner
- Bestemmelseområde-Anlegg- og riggområde

Felles for reguleringsplan PBL 1985 og 2008

Felles for kommuneplan PBL 1985 og 2008

- Gang-/sykkelveg - nåværende
- Gang-/sykkelveg tunnel - nåværende
- Gangveg - nåværende
- Turveg/turdrag - nåværende
- Turveg/turdrag tunnel - nåværende
- Jernbane - nåværende

Reguleringsplan PBL 2008

Felles for reguleringsplan PBL 1985 og 2008

- Planens begrensning
- Faresonegrense
- Formålsgrense
- Regulerings- og bebyggelsesplanområde
- Regulert tomtegrense
- Eiendomsgrense som skal oppheves
- Bygg, kulturminner mm. som skal bevares
- Byggegrense
- Byggelinje
- Planlagt bebyggelse
- Bebyggelse som inngår i planen
- Bebyggelse som forutsettes fjernet
- Regulert senterlinje
- Frisiktslinje
- Regulert kant kjørebane
- Regulert kjørefelt
- Regulert parkeringsfelt
- Regulert fotgjengerfelt
- Regulert støyskjerm
- Regulert støttemur
- Sikringsgjerde
- Bru
- Tunnel
- Målelinje/Avstandslinje
- Vegstegning / fysisk sperre
- Stenging av avkjørsel
- Avkjørsel
- Innkjøring
- Utkjøring
- Brukar
- Tunnelåpning
- Eksisterende tre som skal bevares
- Regulert nytt tre
- Regulert møneretning
- Abc — Påskrift feltnavn
- Påskrift reguleringsformål/arealformål
- Påskrift areal
- Påskrift utnytting
- Påskrift bredde
- Påskrift radius
- Påskrift kotehøyde
- Påskrift plantilbehør
- Regulerings- og bebyggelsesplan - påskrift

Andre planobjekter

- Grense for midlertidig bygge- og deleforbud
- Område for midlertidig bygge- og deleforbud

NORDLYVEIEN 4B

Nabolaget Reinparken/Vilandhaugen - vurdert av 37 lokalkjente

NABOLAGET SPESIELT ANBEFALT FOR

- Familier med barn
- Etablerere
- Godt voksne

OFFENTLIG TRANSPORT

Solvoll	Linje 3, 4, 4 N, 400	7 min / 0.6 km
Bodø stasjon	Linje F7, R75	15 min / 1.3 km
Bodø lufthavn		9 min

SKOLER

Saltvern skole (1-10 kl.)	677 elever, 42 klasser	10 min / 0.9 km
Østbyen skole (1-7 kl.)	258 elever, 17 klasser	15 min / 1.3 km
Rønvik skole (1-10 kl.)	434 elever, 25 klasser	19 min / 1.5 km
Alberthaugen skole (5-10 kl.)	22 elever, 9 klasser	6 min / 2.3 km
Bankgata ungdomsskole (8-10 kl.)	280 elever, 27 klasser	22 min / 1.9 km
Bodø videregående skole	1316 elever, 73 klasser	6 min / 2.2 km
Norges Toppidrettsgymnas Bodø		7 min

LADEPUNKT FOR EL-BIL

Heidenreich avd. Bodø	14 min
Recharge Esso Rønvik	14 min

OPPLEVD TRYGGHET

Veldig trygt 88/100


KVALITET PÅ SKOLENE

Veldig bra 80/100

NABOSKAPET

Godt vennskap 68/100

ALDERSFORDELING

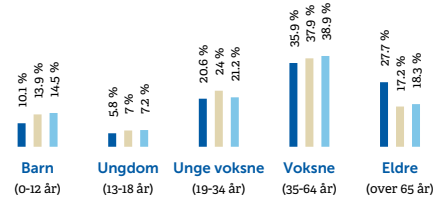

Område	Personer	Husholdninger
Reinparken/Vilandhaugen	1 090	604
Bodø	42 453	22 434
Norge	5 425 412	2 654 586

BARNEHAGER

Jentoftsletta barnehage (1-5 år)	42 barn	8 min / 0.7 km
Bjerkenga miljøbarnehage (1-5 år)	40 barn	8 min / 0.7 km
Saltvern barnehage (1-5 år)	47 barn	9 min / 0.8 km

DAGLIGVARE

Joker Reinslettveien	Søndagsåpent	4 min / 0.4 km
Rema 1000 Stormyra	Søndagsåpent	12 min / 1 km

FINN Innholdet i nabolagsprofilen er hentet fra ulike datakilder, og feil eller mangler kan forekomme. Vurderinger og sitater er innhentet på web og gir uttrykk for hvordan naboene vurderer nabolaget. FINN.no AS kan ikke holdes ansvarlig for feil/mangler i profilen. Copyright © Finn.no AS 2025

PRIMÆRE TRANSPORTMIDLER

1. Egen bil
2. Sykkel

STØYNIVÅET

Lite støynivå 91/100

TURMULIGHETENE

Nærhet til skog og mark 90/100


KVALITET PÅ BARNEHAGENE

Veldig bra 86/100

SPORT

Jentoftsletta balløkke	Ballspill	7 min / 0.6 km
Saltvern barne- og ungdomsskole	Aktivitetshall, fotball	9 min / 0.8 km
Feel24 Bodø Performance		15 min
Feel24 Bodø Sentrum		17 min

BOLIGMASSE

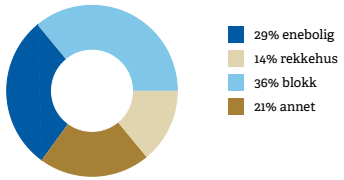


> «Bra for barnefamilier»
>
> Sitat fra en lokalkjent


VARER/TJENESTER

Trekanten Kjøpesenter	21 min
Sykehusapoteket i Bodø	15 min

ALDERSFORDELING BARN (0-18 ÅR)

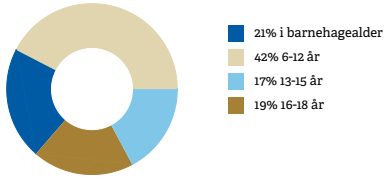


FAMILIESAMMENSETNING

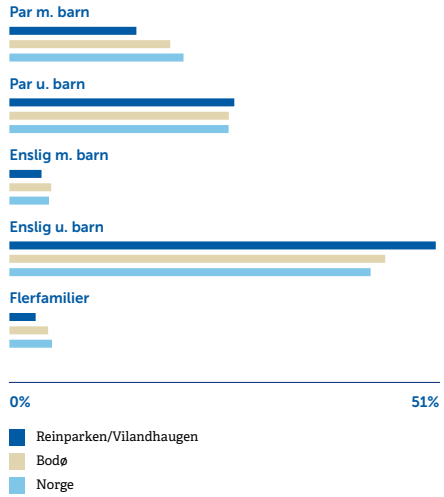


SIVILSTAND

		Norge
Gift	31%	33%
Ikke gift	53%	54%
Separert	9%	9%
Enke/Enkemann	7%	4%

FINN Innholdet i nabolagsprofilen er hentet fra ulike datakilder, og feil eller mangler kan forekomme. Vurderinger og sitater er innhentet på web og gir uttrykk for hvordan naboene vurderer nabolaget. FINN.no AS kan ikke holdes ansvarlig for feil/mangler i profilen. Copyright © Finn.no AS 2025

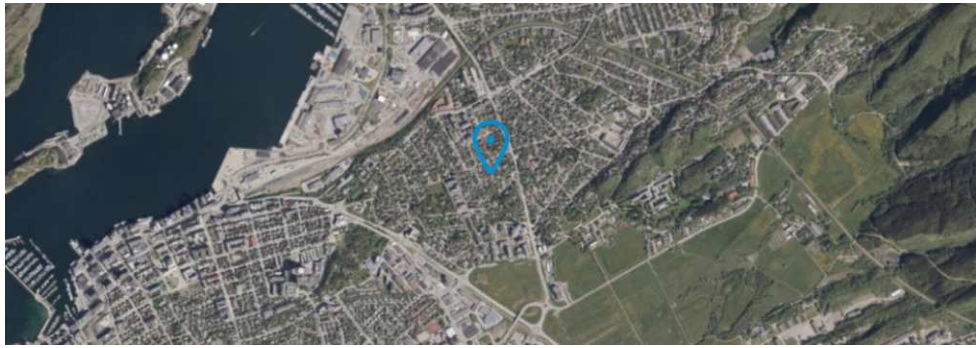

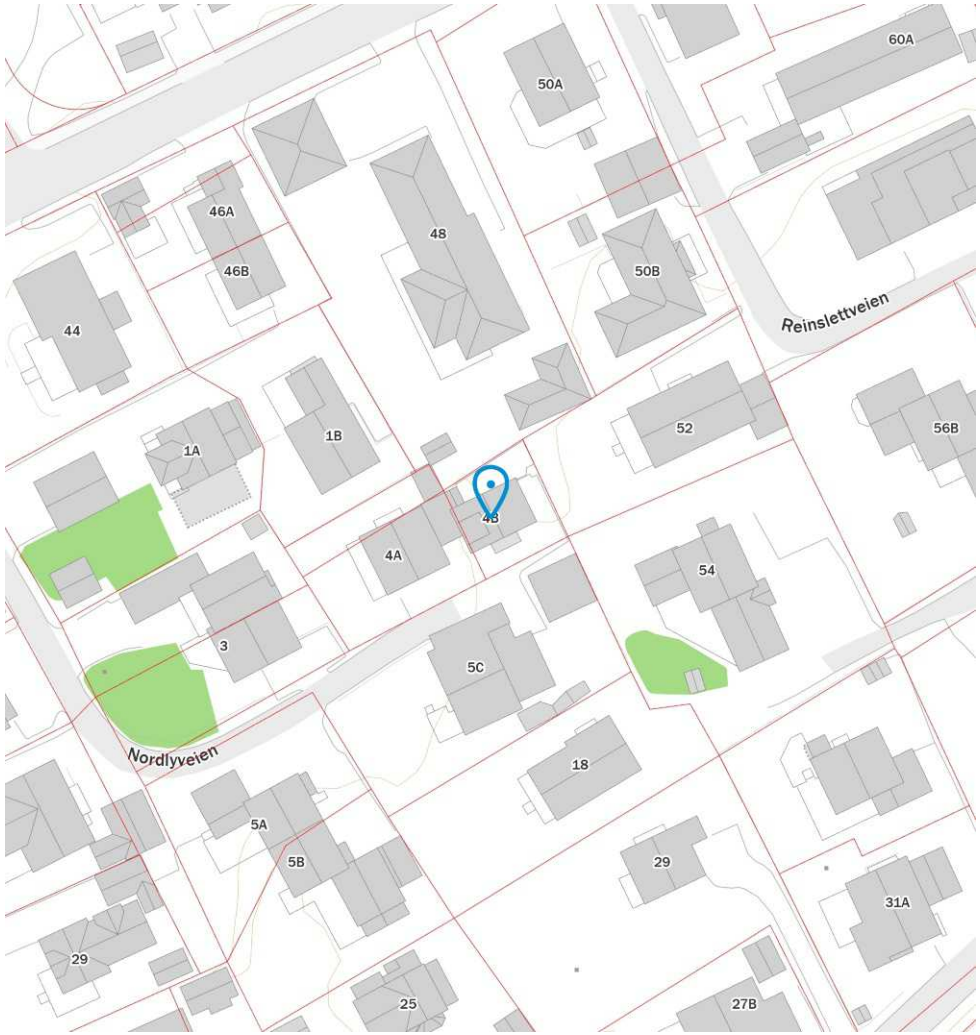

Innholdet i nabolagsprofilen er hentet fra ulike datakilder, og feil eller mangler kan forekomme. Vurderinger og sitater er innhentet på web og gir uttrykk for hvordan naboene vurderer nabolaget. FINN.no AS kan ikke holdes ansvarlig for feil/mangler i profilen. Copyright © Finn.no AS 2025

Tilbehør og løsøre

I henhold til avhendingsloven § 3- 4 skal eiendommen overdras med innredninger og utstyr som etter lov, forskrift eller annet offentlig vedtak skal følge med. Det samme gjelder varig innredning og utstyr som enten er fastmontert eller er særskilt tilpasset bygningen, jf. avhendingsloven § 3-5. Partene kan imidlertid fritt avtale hva som skal følge med eiendommen ved salg. Produkter og installasjoner som medfølger overdras uten noen form for garantier, utover eventuell gjenværende leverandørgaranti.

Veiledende liste over hva som følger eiendommen
Dersom ikke annet er avtalt eller fremgår av salgsoppgaven.

1. **Hvitevarer** medfølger der dette er spesielt angitt i salgsoppgaven.

2. **Heldekkende** TEPPER følger med uansett festemåte.

3. **Varmekilder**, slik som ovner, kaminer, peiser, varmepumper og panelovner, følger med uansett festemåte. Frittstående biopeiser/varmeovner og terrassevarmere medfølger ikke. Det følger ikke med varmekilder i rom som ikke har vegg- eller fastmonterte varmekilder på visning.

4. **Tv, radio og musikkanlegg**. TV-antenner og fellesanlegg for TV, herunder parabolantenne, og tuneren/dekoder/tv-boks medfølger der dette eies av selger. Veggmontert TV/flatskjerm med tilhørende festeordning samt musikkanlegg følger ikke med (se også punkt 12).

5. **Baderomsinnredning/utstyr**. Badekar, dusjkabinett, dusjvegger, alle fastmonterte speil og hyller, fastmonterte glass- og håndkleholdere, herunder håndklevarmere samt baderomsinnredning, medfølger.

6. **Garderobeskap** medfølger, selv om disse er løse. Fastmonterte garderobehyller og knagger medfølger. Innredning i garderobeskap, for eksempel løse eller fastmonterte trådkurver, hyller, stenger og lignende, medfølger.

7. **Kjøkkeninnredning** medfølger, herunder også åpne, fastmonterte hyller og løs eller fastmontert kjøkkenøy.

8. **Markiser, persienner** og annen type innvendig og utvendig solskjerming, gardinoppheng, lamellgardiner og liftgardiner medfølger.

9. **Avtrekksvifter** av alle slag, samt fastmonterte aircondition/ventilasjonsanlegg, medfølger.

10. **Sentralstøvsuger** medfølger med komplett anlegg, herunder slange, munnstykke mm.

11. **Lyskilder**. Kupler, lysstoffarmatur, fastmonterte "spotlights", oppheng og skinner med spotlights samt utelys og hagebelysning medfølger. Vegglamper, krokhengte lamper, lysekroner, Prismelamper og lignende som er koblet til sukkerbit eller stikkontakt følger likevel ikke med.

12. **Installerte smarthusløsninger** med sentral som styrer lys, varme, lyd o.l., samt tilhørende trådløse enheter som brytere, sensorer, kameraer, integrerte høyttalere el. medfølger. Enkle lysstyringssystem f.eks. med en sentral som kun styrer lyspærer eller smartpærer montert i sokkel medfølger likevel ikke.

13. **Utvendige søppelkasser** og eventuelt holder/hus til disse medfølger.

14. **Postkasse** medfølger.

15. **Utendørs innretninger** slik som flaggstang, fastmontert tørkestativ, samt andre faste utearrangementer som f.eks. badestamp, boblekar/ jacuzzi og liknende utendørs kar, lekestue, lekestativ, utepeis, fastmontert trommel til vannslange, medfølger. Guidekabel/avgrensingskabel til robotgressklipper medfølger, men robotgressklipper og ladestasjon for denne medfølger ikke.

16. **Fastmontert vegglader/ladestasjon til elbil** medfølger uavhengig av hvor laderen er montert.

17. **Solcelleanlegg** med tilhørende teknisk infrastruktur medfølger.

18. **Gassbeholder** til gasskomfyr og gasspeis medfølger.

19. **Brannstige, branntau**, feiestige og lignende medfølger der dette er påbudt. Løse stiger medfølger ikke.

20. **Brannslukningsapparat, brannslange og røykvarsler** medfølger der dette er påbudt. Det er eier og brukers plikt til å se til at utstyret forefinnes på enhver eiendom. Hvis annet ikke er uttrykkelig avtalt, skal dette derfor alltid følge med ved salg av eiendom.

21. **Samtlige nøkler** til eiendommen som selger er i besittelse av skal overleveres kjøper på overtakelsen, herunder nøkler til eventuelle boder, uthus, garasjeportåpner el. Låses boder, uthus el. med hengelås, skal lås og nøkler til disse medfølge.

22. **Garasjehyller**, bodhyller, lagringshyller og oppheng til bildekk medfølger såfremt de er fastmontert.

Planter, busker og trær som er plantet på tomten, eller fastmonterte kasser og lignende er en del av eiendommen og medfølger i handelen.

Oversikten er utarbeidet av Norges Eiendomsmeglerforbund, Eiendom Norge og Advokatforeningens Eiendomsmeglingsgruppe, og er gjeldende fra 1. januar 2020.



Boligselgerforsikring fra Fremtind

Når du kjøper eller selger eiendom, er trygghet og forutsigbarhet viktig for både kjøper og selger. Med boligselgerforsikring fra Fremtind er både kjøper og selger godt ivaretatt dersom det oppdages feil eller mangler i etterkant av salget.

Boligselgerforsikringen dekker selgers økonomiske ansvar etter avhendingsloven. Hvis kjøper oppdager feil eller mangler etter overtakelsen, vil Fremtind behandle reklamasjonen på vegne av selger. Dette betyr at kjøper kan forholde seg til en profesjonell part, noe som bidrar til en ryddig prosess for begge parter.

Fordeler med boligselgerforsikring fra Fremtind

- Enkelt å reklamere på mangler for både kjøper og selger
- Profesjonell håndtering av reklamasjon
- Rask og rettferdig saksbehandling for begge parter

ⓘ Hvis boligselger har kjøpt boligselgerforsikring fra Fremtind er dette informert om i selgers egenerklæringsskjema

Fremtind

Forsikringen er levert av Fremtind

Sikre hjemmet ditt med Boligeierfordelen



Vi er glade for å kunne tilby deg Boligeierfordelen – en unik fordel som gir deg 20 prosent rabatt på boligforsikring det første året, når du har kjøpt bolig gjennom EiendomsMegler 1

Hvorfor velge Boligeierfordelen?

- **20 prosent rabatt på forsikringen** det første året, når du kjøper bolig gjennom EiendomsMegler 1. Rabatten gjelder din nye bolig og er uavhengig av hvilken dekning du velger på boligforsikringen din. Etter 12 måneder fornyer vi forsikringen til ordinær pris, men du beholder samle- og bankrabatten.
- **Full trygghet fra dag én fordi** forsikringen din dekker alt fra skader på hus og innbo, til uforutsette hendelser som vannlekkasjer, tyveri og naturskader.
- **Beskyttelse av eiendelene dine under flytting** slik at du får dekket kostnader knyttet til eventuelle skader eller tap som kan oppstå i flytteprosessen.
- **Rask oppfølging** fra rådgiver i SpareBank 1 som tar kontakt med deg innen tre virkedager etter at du har fylt ut oppgjørsskjemaet. Rådgiveren sørger for at boligen din blir forsikret med den beste dekningen til den beste prisen, og at korrekt rabatt er lagt inn.

Hvordan komme i gang?

1. Velg "**kontakt meg!**" i oppgjørsskjemaet du fyller ut etter at du har kjøpt boligen.
2. En rådgiver fra SpareBank 1 kontakter deg for å sette opp en forsikringsavtale.
3. Med forsikringen på plass, har du forsikring med 20 prosent rabatt det første året.

Vi er her for å hjelpe deg

Vi i SpareBank 1 er opptatt av at hver bolig og hver kunde er unik. Derfor tar vi oss tid til å gå gjennom forsikringsbehovene dine. Etter en kort samtale med oss, kan du føle deg trygg på at du har den dekningen som er best for deg og det nye hjemmet ditt.

EiendomsMegler 1

SpareBank 1

Boligkjøperforsikring


Andelsbolig/aksjeleilighet:	**Kr 6 500**
Selveierleilighet/rekkehus:	**Kr 9 900**
Ene-/tomannsbolig, tomt:	**Kr 14 400**

Fritidsbolig følger øvrige boligtyper.

- Advokathjelp ved boligkjøpet og i 5 år fremover.
- Er kjøpers motvekt til selgers boligselgerforsikring.
- Gir deg advokathjelp hele veien til rettskraftig dom, om nødvendig.

Boligkjøperforsikring PLUSS

- Samme dekning som HELP Boligkjøperforsikring.
- I tillegg får du advokathjelp på de viktigste rettsområdene i privatlivet.

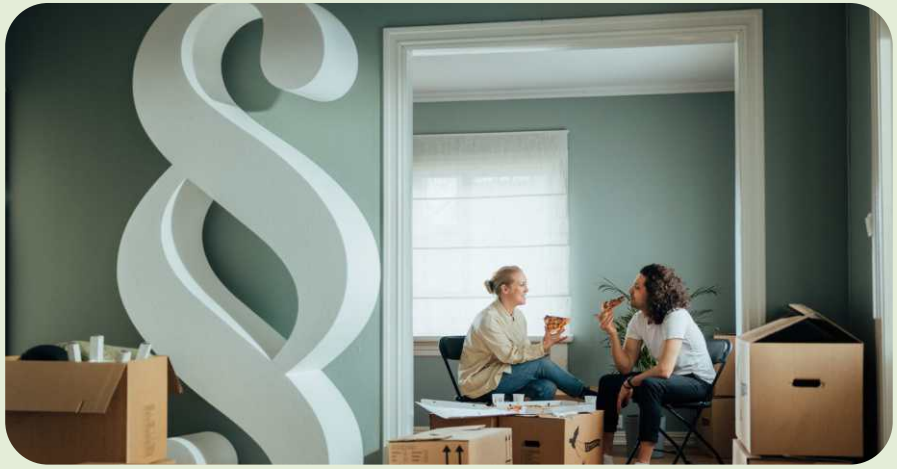

PLUSS dekker også disse rettsområdene

- Samboeravtale, ektepakt og arv
- Forbrukerkjøp og håndverkertjenester
- Utleie og naboforhold
- Tomtefeste, veirett og andre servitutter
- Plan- og bygningsrett
- Skatt ved oppussing, utleie og eiendomssalg
- Tilgang til digitale juridiske avtaler via Min side

PLUSS gir boligeiere et sterkt rabattert advokattilbud i og utenfor domstolene. Få advokathjelp når du trenger det fra Norges største advokatmiljø for privatpersoner. **PLUSS** kan bare tegnes samtidig med boligkjøperforsikringen, og koster kun kr 2 800 i tillegg. **PLUSS** fornyes årlig.

Boligkjøperforsikring tegnes hos eiendomsmegler senest ved kontraktsignering og gir rett til advokathjelp inntil 5 år etter overtakelse. Forsikringen betales som del av oppgjøret ved boligkjøpet. PLUSSdekningen fornyes årlig ved faktura fra HELP.

Egenandel kr 4 000 påløper ved takst, tvist eller 10 timer advokatbistand, avhengig av hva som kommer først. Meglerforetaket mottar kr 3 400/3 900/3 900 i kostnadsgodtgjørelse, avhengig av boligtype, samt et tillegg på kr 1 000 ved salg av PLUSS.

Vi unner ingen å stå alene

Har du spørsmål? Kontakt HELP på help.no/minside, telefon 22 99 99 99 eller epost post@help.no

HELP

Rett skal være rett. For alle.

Vi tar forbehold om pris- og vilkårsendringer. Hvis premien ikke er innbetalt ved overtakelse, vil avtalen bli kansellert. For fullstendig informasjon om dekning og vilkår, se help.no.

Velkommen til visning - husk å meld deg på

Vi gleder oss til å se deg på visning, men først må du huske å melde deg på. Dette gjør vi for å sikre gode og trygge visninger, til glede for både boligselger - og kjøpere.

Velkommen til en trygg og godt planlagt visning!

Hilsen oss i

EiendomsMegler 1

Meld deg på ved å klikke på knappen “visningspåmelding”, som du finner under kontaktinfo til megler inne på finn.no

Notater

Forbrukerinformasjon om budgivning

Sist oppdatert med virkning fra 1. juli 2025, i forbindelse med ikrafttredelse av endringer i eiendomsmeglingsloven.



Informasjonen er utarbeidet av Forbrukerrådet, Advokatforeningen ved Lovutvalget for eiendomsmegling, Eiendom Norge og Norges Eiendomsmeglerforbund, på grunnlag av bl.a. eiendomsmeglingsloven § 6-8.

Nedenfor gis en oversikt over de retningslinjer som anbefales ved budgivning på eiendommen. Avslutningsvis gis også en kort oversikt over de viktigste rettsreglene tilknyttet budgivning.

Før det legges inn bud på eiendommen oppfordres budgiver til å sette seg inn i all relevant informasjon om eiendommen, herunder salgsoppgave og tilstandsrapport.

GJENNOMFØRING AV BUDGIVNING:

1. Alle bud skal inngis skriftlig til megler, som formidler disse videre til selger. Med skriftlige bud menes også elektroniske meldinger som e-post og SMS når informasjonen i disse er tilgjengelig også for ettertiden. Kravet til skriftlighet gjelder også budforhøyelser, og motbud (bud fra selger), aksept eller avslag fra selger. Før formidling av bud til selger skal megler innhente gyldig legitimasjon og signatur fra budgiver. Kravet til legitimasjon og signatur er oppfylt for budgivere som benytter e-signatur som f.eks. BankID eller MinID.

2. Et bud bør inneholde eiendommens adresse (eventuelt gnr/bnr), kjøpesum, budgivers kontaktinformasjon, finansieringsplan, akseptfrist, overtakelsesdato og eventuelle forbehold som for eksempel usikker finansiering, salg av nåværende bolig ol. Normalt vil ikke et bud med forbehold bli akseptert før forbeholdet er avklart. Konferer gjerne med megler før bud inngis.

3. Megler skal legge til rette for en forsvarlig avvikling av budrunden. I forbrukerforhold (dvs. der selger er forbruker) skal megleren ikke formidle bud med kortere akseptfrist enn kl. 12.00 første virkedag etter siste annonserte visning. Etter denne fristen bør budgivere ikke sette en kortere akseptfrist enn at megler har mulighet til, så langt det er nødvendig, å orientere selger, budgivere og øvrige interessenter om bud og forbehold. Dersom bud inngis med en frist som åpenbart er for kort til at megleren kan avvikle budrunden på en forsvarlig måte som sikrer selger og interessenter et tilstrekkelig grunnlag for sine handlingsvalg, vil megler fraråde budgiver å stille slik frist.

4. Megler skal ikke formidle bud med forbehold om at budet eller forbehold i budet skal holdes skjult (hemmelig) for andre budgivere og interessenter.

5. Megleren vil uoppfordret gi sin vurdering av det enkelte bud overfor selger, når budet er gitt innenfor fristene i punkt 3.

6. Megleren skal, så langt det er nødvendig og mulig, holde budgiverne skriftlig orientert om mottatte bud, herunder budets størrelse, forbehold og akseptfrist. Megler skal så snart som mulig bekrefte skriftlig overfor budgivere at budene deres er mottatt. For øvrig vil megler, på forespørsel fra andre, opplyse om aktuelle bud på eiendommen, herunder relevante forbehold.

7. Kopi av budjournal skal gis til kjøper og selger uten ugrunnet opphold etter at handel er kommet i stand. Dersom det er viktig for budgiver å bevare sin anonymitet, bør budet formidles gjennom fullmektig.

8. Etter at handel har kommet i stand, eller dersom en budrunde avsluttes uten at handel er kommet i stand, kan en budgiver kreve kopi av budjournalen i anonymisert form.

VIKTIGE AVTALERETTSLIGE FORHOLD:

1. Det eksisterer ingen angrerett ved salg/kjøp av fast eiendom.

2. Når et bud er inngitt til megler og innholdet i budet er formidlet til selger (slik at selger har fått kunnskap om budet), kan budet ikke kalles tilbake. Budet er da bindende for budgiver frem til akseptfristens utløp, med mindre budet før denne tid avslås av selger eller budgiver får melding om at eiendommen er solgt til en annen. Man bør derfor ikke gi bud på flere eiendommer samtidig dersom man ikke ønsker å kjøpe flere enn en eiendom.

3. Selger står fritt til å forkaste eller akseptere ethvert bud, og er for eksempel ikke forpliktet til å akseptere høyeste bud.

4. Når en aksept av et bud har kommet frem til budgiver innen akseptfristens utløp er det inngått en bindende avtale.

5. Husk at et eventuelt bud fra selger til kjøper (såkalte «motbud»), avtalerettslig er et bindende tilbud som medfører at det foreligger en avtale om salg av eiendommen dersom budet i rett tid aksepteres av kjøper.

EiendomsMegler 1

Budskjema Bindende bud på eiendommen

Oppdragsnr: 23250462 / Jakob Gosvig Johansen, tlf. 993 82 100
Nordlyveien 4 B, 8009 Bodø.
Gnr. 31, Bnr. 1539, Bodø kommune.

Bud stort kr.: _____
(I tillegg kommer omkostninger iht. salgsoppgaven. Ev. andel fellesgjeld kommer i tillegg til budet.)

Eventuelle forbehold: _____

Ønsket overtagelsesdato: _____ / _____ Akseptfrist: _____ / _____ kl.: _____

Finansieringsplan

Lån i _____ v/ _____ tlf. _____ kr. _____

Lån i _____ v/ _____ tlf. _____ kr. _____

Egenkapital i _____ v/ _____ tlf. _____ kr. _____

Hvor kommer egenkapitalen fra?: _____
(salg av bolig, BSU, bankinnskudd, oppsparte midler)

Jeg/vi ønsker finansieringstilbud fra Sparebank 1: Ja ◯ Nei ◯

Jeg/vi ønsker verdivurdering fra EiendomsMegler 1 Ja ◯ Nei ◯

Jeg gir bud som: Forbruker ◯ Ledd i næringsvirksomhet/juridisk person (selskap) ◯

Forbruker: Med forbruker menes en fysisk person som ikke hovedsakelig handler som ledd i næringsvirksomhet.
Ledd i næringsvirksomhet/juridisk person (selskap): Der kjøper er en privatperson kan man likevel anses for å kjøpe eiendommen som ledd i næringsvirksomhet. Dette kan for eksempel være der en privatperson kjøper bolig for utleie, og driver med dette i et slikt omfang at utleievirksomheten blir ansett for å være næringsvirksomhet (normalt 5 boenheter eller mer). Dersom du representerer en juridisk person (selskap) som skal stå som kjøper av eiendommen skal dette alternativet velges. Dersom du er i tvil om du anses som forbruker eller for å kjøpe eiendommen som ledd i næringsvirksomhet bes det om at du tar kontakt med megler på oppdraget.
Undertegnede bekrefter med dette å ha lest salgsoppgaven med tilhørende vedlegg, samt å ha besiktiget eiendommen.
Budet er avgitt iht. de avtalebetingelser som fremgår av salgsoppgaven. Undertegnede er kjent med forbrukerinformasjon om budgivning.
Budgiverne samtykker i at hver av partene forplikter hverandre i forbindelse med endring/inngivelse av bud og/eller vilkår.
EiendomsMegler 1 anbefaler bruk av Gi Bud-funksjonen som er tilgjengelig på eiendomsmegler1.no og Finn.no. Alternativt kan budskjema printes, fylles ut, signeres, leveres vårt kontor, eller skannes og sendes pr. e-post til megler eller meglerkontor. Vi anbefaler at budet sendes kryptert hvis det sendes pr. e-post. Du må samtidig ringe megler og forsikre deg om at budet er mottatt.

Budgiver 1

Navn: _____
Fødselsnr.: _____
Tlf.: _____ Mobil: _____
E-post: _____
Adresse: _____
Postadr.: _____
Sted/Dato: _____
Underskrift: _____
Budgiver 1: Kopi av gyldig legitimasjon (f.eks. førerkort

Budgiver 2

Navn: _____
Fødselsnr.: _____
Tlf.: _____ Mobil: _____
E-post: _____
Adresse: _____
Postadr.: _____
Sted/Dato: _____
Underskrift: _____
Budgiver 1: Kopi av gyldig legitimasjon (f.eks. førerkort

Oppdragsnr: 23250462
Salgsoppgaven er sist oppdatert 21.11.2025

Jakob Gosvig Johansen
Eiendomsmegler

993 82 100
jakob.johansen@em1nn.no

EiendomsMegler 1 Bodø Stormen
Sandgata 5 A, 8006 Bodø

eiendomsmegler1.no