

Velkommen til

Ole Bergs vei 21, 8373 Ballstad

EiendomsMegler 1

Velkommen til

Ole Bergs vei 21
8373 Ballstad

Informasjon om eiendommen

Nøkkelinformasjon

Prisantydning	kr	3 200 000,-
Omkostninger	kr	81 090,-
Totalpris inkl. omk.	kr	3 281 090,-

Boligtype	Enebolig
Eierform	Eier
Byggeår	1961
Etasje	3
BRA/BRA-i	138 / 138 m²
Soverom	3

Energimerke 

Velkommen til Ole Bergs vei 21 - Presentert av EiendomsMegler 1 Lofoten.

Innholdsrik enebolig over tre plan med lys og tidløs standard. Det er kjøkken, stue og bad på hovedetasjen. Tre soverom på loft og praktisk kjelleretasje til ulike bruksbehov. Boligen ligger på en romslig tomt og bryr på mye utendørs boltreplass, samt herlige solforhold.

Eiendommen ligger i et etablert boligområde i et sjarmerende og livskraftig fiskevær, med kort avstand til sjø og havn. Ballstad er kjent for sin aktive havn, sterke lokale identitet og ekte lofotstemning, særlig under Lofotfisket, og byr på gode fiskemuligheter og flott natur. Her finnes skole, barnehage, butikk og serveringstilbud, og til Leknes med full servicetilgang er det ca. 15 minutters kjøring.

Boligen er oppgradert i senere tid, men vil kunne ha behov for oppgraderinger i tiden som kommer.

Les salgsoppgaven nøye

Som megler møter jeg hele tiden mennesker på jakt etter drømme-boligen. Fordi boligkjøp er en av de viktigste investeringene du gjør i livet ditt, har jeg full forståelse for at det kan være en krevende prosess. Det er mye informasjon man skal sette seg inn i, og mange spørsmål som dukker opp underveis.

Hovedmålet med denne salgsoppgaven er å gi deg nettopp all informasjonen du trenger, slik at du har det beste grunnlaget for å bestemme deg for om du ønsker å bli med i budrunden eller ikke.

Jeg anbefaler deg å lese nøye gjennom salgsoppgaven, slik at du stiller mest mulig forberedt på visning. Uansett hvilke spørsmål du har, er det bare å ta kontakt med meg.

Lykke til!



Isak Nicolai Kristoffersen
Eiendomsmegler

+47 941 58 505
isak.kristoffersen@em1nn.no

Informasjon om eiendommen

Adresse
Ole Bergs vei 21, 8373 Ballstad

Registerbetegnelse
Gnr. 10, Bnr. 88, Vestvågøy kommune.

Pris

Prisantydning	kr	3 200 000,-
Omkostninger	kr	81 090,-
Totalpris inkl. omk.	kr	3 281 090,-
Totalpris inkl. HELP forsikring basert på prisantydning	kr	3 297 590,-

Omkostninger
Tinglysing pantedokument kr 545,-
Tinglysing skjøte kr 545,-
2,5% dokumentavgift kr 80 000,-
Spesifikasjon av valgfrie omkostninger:
HELP Boligkjøperforsikring kr 16 500,-
I tillegg for Advokatforsikring for boligeiere kr 2 800,- pr. år.
Egenandel på kr 4 000,-.

Det tas forbehold om endringer i avgifter og gebyrer.

Sum omkostninger kr 81 090,- ved prisantydning ekskl. forsikring.
Regnestykket forutsetter at det kun tinglyses ett pantedokument.

Vi gjør oppmerksom på at ovennevnte omkostninger er beregnet ut fra kjøpesum tilsvarende prisantydning.
Det tas forbehold om endring i gebyrer.

Offentlige/kommunale avgifter
Kr 13 551,- pr. år 2025
Det er 12 terminer i året.
I de kommunale avgifter inngår avgift for vann, avløp og eiendomsskatt. Oppgitte avgifter kan være avhengig av bruk.

Det gjøres oppmerksom på at angitt kommunale avgifter baserer seg på fakturert beløp for 2025 opplyst av kommunen.

Andre faste kostnader
Renovasjon: kr 9 058,- pr. 2026
Faktureres 2 ganger i året.

Andre faste kostnader kan være kostnader til f.eks. strøm, forsikring, tele/data, kabel-TV, brøyting, velforening osv. Slike kostnader vil kunne påløpe, men avhenger av avtale og forbruk.

Areal
BRA - i: 138 m²
BRA totalt: 138 m²
TBA: 138 m²
GUA: 149.00 m²
ALH: 11.00 m²

Bruksareal fordelt på etasje
BRA kjeller: 40 KVM.
BRA 1. etasje: 57 KVM.
BRA loft: 41 KVM.

Meglers kommentar til areal:
Arealene er oppgitt av bygningssakkyndig på grunnlag av NS3940(2023).
Internt bruksareal (BRA-i) er areal innenfor boligens omsluttende vegger. Det er for eksempel stue, soverom, kjøkken, entré, bad, loftsrom, innvendig bod og gangareal mellom disse. Dersom boligen består av en bruksenhet med flere selvstendige boenheter, skal de selvstendige boenhetene kategoriseres som BRA-i. Et eksempel på dette kan være en enebolig med adskilt utleieenhet.

Eksternt bruksareal (BRA-e) er for eksempel en ekstern bod, kjellerstue med egen inngang, gjesterom, tilleggsbygg eller andre rom som tilhører boenheten, men som ikke er direkte tilknyttet det interne arealet. Tilleggsbygg kan være for eksempel garasje, naust eller utvendig bod.

Innglasset balkong (BRA-b) er innglassede balkonger, verandaer og altaner som disponeres av boenheten.

Terrasse- og balkongareal (TBA) er arealet av terrasser, altaner, verandaer og åpne balkonger som er tilknyttet boenheten.

Boligens gulvareal (GUA) er boligens samlede gulvareal og areal med lav takhøyde ALH er areal uten krav til minste himlingshøyde.

Antall soverom
3
Antall soverom er angitt etter Forbrukertilsynets retningslinjer, og inkluderer kun soverom som er godkjent til varig opphold. Antall soverom angitt av bygningssakkyndige i tilstandsrapport er angitt etter takstbransjens retningslinjer, der det er den faktiske bruken av rommet på markedsføringstidspunktet som er avgjørende. Bruken av rommet kan likevel være i strid med byggetekniske forskrifter og/eller manglende godkjennelse, bruksendringer til rom for varig opphold m.m. I de tilfeller det er opplysninger fra selger og/eller kommunen om at rom ikke er godkjent til varig opphold, vil årsaken til dette fremkomme i salgsoppgaven.

Se for øvrig informasjon under punktet "tilstandsrapport/takst", og eventuell kommentar under "innhold" feltet".

Eierform
Eier

Boligtype
Enebolig

Parkering
På egen tomt.

Tomt
Tomtestørrelse er 836 m² på eiet tomt.
Eiendommen har beregnet areal med arealberegninger foretatt av kommunen. Eventuelt arealavvik aksepteres av kjøper.

Tomteforhold er opplyst av bygningssakkyndig iht. vedlagt tilstandsrapport:

Byggegrunn
- Det er ukjent byggegrunn.

Fuktsikring og drenering
- Synlig drenering på forsiden av boligen fra ukjent årstall.

Grunnmur og fundamenter
- Bygningen har betonggrunnmur.

Terrengforhold
- Eiendommen ligger i skrående terreng.

Utvendige vann- og avløpsledninger
- Utvendige avløpsrør er av ukjent type. Det er offentlig avløp via private stikkledninger. Utvendige vannledninger er av ukjent type. Det er offentlig vannforsyning via private stikkledninger.

Byggeår
1961 ifølge selger.

Innhold
Enebolig fra 1961 med normal standard, noe vedlikehold men dette må også påregnes. Boligen strekker seg over tre plan, med følgende innhold:

Kjeller:
BRA-i 40 m²:

- Kjellerstue (Ikke godkjent som rom til varig opphold).
- Bod.
- Bod 2.
- Bod 3.

1. etasje
BRA-i 57 m²:
- Stue/kjøkken.
- Entré.
- Hall m/trapp.
- Bad/vaskerom.

Loft:
BRA-i 41 m²:
- Gang.
- Soverom.
- Soverom 2.
- Soverom 3.

Bygningssakkyndig kommenterer
- Kjeller ca 2 meters takhøyde.
- Bod 11 kvadrat under tilbygg ikke måleverdig pga lav takhøyde.

Er det ifølge eier utført håndverkstjenester på boligen siste 5 år?
- Ja:
Skiftet noen vinduer og balkongdør.
Utbedringer av det elektriske anlegg etter el kontroll.

De oppgitte rom er definert av bygningssakkyndige iht. vedlagt rapport, etter dagens faktiske bruk, uavhengig av hva som er godkjent av bygningsmyndighetene.

Bygningssakkyndig har oppgitt de arealene som kommer frem av denne salgsoppgave. Megler har ikke foretatt kontrollmålinger.

I følge kommunen mangler godkjente plantegninger i kommunens arkiv. Det har derfor ikke vært mulig å verifisere om dagens bruk av boligen er i henhold til det som er søkt og godkjent.
Kjøper overtar ansvar og risiko knyttet til dette.

Standard
Bygningssakkyndig oppsummerer blant annet følgende standard iht. vedlagt tilstandsrapport:

Kjøkken:
- Kjøkkenet har innredning med profilerte fronter. Benkeplaten er av laminat med folie. Det er kjøl/fryseskap,oppvaskmaskin og komfyr.

Det er kjøkkenventilator med avtrekk ut.

Bad:
- Aktuell byggeforskrift er teknisk forskrift 2010. Dokumentasjon: ingen dokumentasjon. Veggene har baderomsplater. Taket har himlingsplater. Gulvet er flislagt. Rommet har elektriske varmekabler. Fall mot sluk er målt til 16mm. Høydeforskjell fra toppen av sluket til toppen av membranen ved dørterskelen er 46mm. Det er plastsluk og smøremembran med ukjent utførelse. Rommet har innredning med nedfelt servant, veggmontert toalett, dusjkabinett og opplegg for vaskemaskin. Det er mekanisk avtrekk. Hulltaking er ikke foretatt da det ikke er fysisk mulig pga tilliggende konstruksjoner. Grenser mot yttervegg og baderom.

Innvendige overflater:
- Innvendig er det gulv av laminat, fliser og belegg. Veggene har trepanel og malte plater. Innvendige tak har malte plater og trepanel.

Vannledninger:
- Innvendige vannledninger er av kobber med plastkappe.

Avløpsrør:
- Det er avløpsrør av plast.

Ventilasjon:
- Boligen har naturlig ventilasjon. Mekanisk avtrekk fra kjøkken og baderom.

Varmtvannstank:
- Varmtvannstanken er på ca. 200 liter.

Elektrisk anlegg:
- Delvis skjult og delvis åpent elektrisk anlegg med automatsikringer.

Nedenfor gjengis en kort oppsummering der den bygningssakkyndige har beskrevet avvik ved boligen som har fått tilstandsgrad 2 (TG2) eller 3 (TG3):

TG2 - Utvendig:
Taktekking:
- Mer enn halvparten av forventet brukstid er passert på taktekkingen.
- Mer enn halvparten av forventet brukstid er passert på undertak.

Nedløp og beslag:
- Det er ikke tilfredsstillende bortledning av vann fra taknedløp ved grunnmur.
- Mer enn halvparten av forventet brukstid er passert på renner/nedløp/beslag.
- Dette gjelder takrenner og nedløp i plast.

Veggkonstruksjon:
- Det er påvist spredte råteskader i bordkledningen.

Takkonstruksjon/loft:
- Det er påvist fuktskjolder/skader i takkonstruksjonen.
- Fuktskjolder rundt pipe. Målt fuktprosent til 18,5.

Dører:
- Inngangsdør har fuktskader i bunn.

Balkong, terrasser og rom under terreng:
- Det er ikke montert beslag mellom yttervegg og balkong/terrasse.
- Det er værslitt/oppsprukket trevirke/trepaneler.

TG2 - Innvendig:
Overflater:
- En del bruksslitasje rundt om.

Etasjeskille/gulv mot grunn:
- Målt høydeforskjell på mellom 10 - 20 mm innenfor en lengde på 2 meter. Tilstandsgrad 2 gis med bakgrunn i standardens krav til godkjente måleavvik. 12 mm skjevheter loft over 2 meter.

Pipe og ildsted:
- Mer enn halvparten av forventet brukstid er passert på pipe.

Kjøkken:
- Det er påvist at overflater har noe skader.

Bad/vaskerom:
- Våtromsplater er ikke montert fagmessig.
- Magler alulist i bunn av baderomsplater.
- Ikke tettet rundt vann og avløpsrør under innredning.
- Ikke tilstrekkelig fall fra dør til sluk.

TG3 - Utvendig:
Vinduer:
- Vindu kjeller står for utskifting.

TG3 - Innvendig:
Rom under terreng:
- Det er gjennom målinger påvist høyt fuktnivå i trevegger i underetg./kjeller, det er derfor ikke foretatt hulltaking.

TGIU (Ikke vurdert):
Bad/vaskerom:

- Hulltaking er ikke foretatt da det ikke er fysisk mulig pga tilliggende konstruksjoner. Grenser mot yttervegg og baderom.

Helse, miljø og sikkerhet
- Det er ikke foretatt radonmålinger, og bygget er heller ikke utført med radonsperre.
- Det mangler håndløper på vegg i det innvendige trappeløpet.

Deler av informasjonen i dette avsnittet er hentet fra tilstandsrapporten. Opplistingen over er ikke uttømmende og du oppfordres til å lese og sette deg grundig inn i alt salgsmateriell.

Utdrag fra selgers egenerklæring:
- Pkt. 5. Vet du om det er utført arbeid på tak, yttervegg, vindu, dører eller annen fasade, enten av deg eller tidligere eiere?
Ja, faglært arbeid:
1. Hvilket år ble jobben fullført: 2023
Firmanavn: Rønold Bygg
Beskrivelse av arbeidet: Skifte av vinduer mot sør i 1. og 2. etasje, bytte av verandadør i 1. etasje, bytt av vindu på soverom mot nord i 2. etasje. Skifte av vindskie mot sør. Totalt 4 vinduer og 1 verandadør og 1 vindskie.

- Pkt. 13. Vet du om det er, eller har vært, skadedyr eller sjenerende insekter på eiendommen eller i boligen?
Ja, var mus i kjelleren for 4-5 år siden. Pga lagret tørrfisk.
Er det gjort tiltak, eller er feilen/skaden utbedret?
Ja, ufaglært arbeid:
1. Hvilket år ble jobben fullført: 2022
Beskrivelse av arbeidet: Satt ut musefeller og 2 mus ble tatt. Ikke vært tegn til noe skadedyr etter dette.

- Pkt. 23. Vet du om det er gjort arbeid på det elektriske anlegget, enten av deg eller tidligere eiere?
Ja, faglært arbeid:
1. Hvilket år ble jobben fullført: 2023
Firmanavn: Aqila
Beskrivelse av arbeidet: Utbedring av tilsynsrapport: 1. Kapsling i sikringsskap 2. Jording stikk v/platetopp 3. Jording speilarmatur 4. Jording soverom venstre 5. Jording soverom midten 6. Jording gang Lukket avvik i Cubit. Dokumentasjon.

Byggemåte
Byggemåte er opplyst av bygningssakkyndig iht. vedlagt tilstandsrapport:

ENEBOLIG
Takkonstruksjon/ taktekke:
- Takkonstruksjonen har A-takstoler i tre. Isolert mot etasje. Taktekkingen er av aluminiumsplater. Taket er besiktiget fra bakkenivå.

Nedløp og beslag:
- Takrenner og nedløp i plast på baksiden og nye aluminium på forsiden.

Veggkonstruksjon:

- Veggene har bindingsverkskonstruksjon fra byggeår. Fasade/kledning har liggende bordkledning.

Vinduer:
- Vinduer loft 2023 og en stk 2009. Vinduer etasje 2023 og 2013 2005. Vinduer kjeller 1 lags byggeår.

Dører:
- Bygningen har malt hovedytterdør. Balkongdør loft 2007, Inngangsdør 1999, Balkongdør hovedetasje 2023.

Balkonger/terrasser:
- Balkonger og plattinger oppført i impregnerte materialer med rekkverk i tre.

Etasjeskille/gulv mot grunn:
- Etasjeskiller er av trebjelkelag. Gulv på grunn av betong.

Pipe og ildsted:
- Boligen har teglsteinpipe fra byggeår. Ingen vedovn montert.

Rom under terreng:
- Gulvet har belegg. Veggene har panel. Hulltaking er foretatt og det er påvist avvik i konstruksjonen. Hulltaking er foretatt ved/i Bod kjeller.. Fuktkvotemåling (vekt%) i konstruksjonen ble målt til 82.

Beliggenhet
Eiendommen har en rolig og sentral beliggenhet i Ballstad, et levende og autentisk fiskevær i hjertet av Lofoten. Her bor du med umiddelbar nærhet til både hav og fjell. Hverdagslogistikken er enkel, med Kakhaugen Ballstad barnehage kun et par minutters gange unna, og Ballstad skole for 1. til 10. trinn i gang- og sykkelavstand. Nærmeste dagligvarebutikk ligger også en kort spasertur fra boligen.

Dette er et område som inviterer til et aktivt friluftsliv året rundt. Rett utenfor døren starter turstier som tar deg opp til populære topper som Nonstinden og Skottinden, med panoramautsikt over øyriket. Havet byr på fantastiske muligheter for fiske, kajakkpadling og RIB-turer, og om vinteren er Ballstad et pulserende sentrum for det tradisjonsrike Lofotfisket. Etter en tur i fjellet eller på havet kan du nyte et måltid på en av de lokale restaurantene ved kaia, som Kræmmervika Havn eller Solsiden Brygge.

For et bredere utvalg av butikker og servicetilbud, ligger Leknes sentrum en kort kjøretur på omtrent 15 minutter unna. Her finner du blant annet Lofotsenteret, apotek, sykehus og flyplass. Gravdal, med videregående skole, er også lett tilgjengelig. Området er godt tilknyttet med bussforbindelser til Leknes.

Adkomst
For detaljert veibeskrivelse fra din posisjon kan kart i FINN-annonsen benyttes. Det vil bli skiltet i regi av EiendomsMegler1 ved annonsert fellesvisning.

Hvitevarer og tilbehør
Integrerte hvitevarer overtas i den tilstand de har vært benyttet av selger, og overtas uten noe form for garantier.

Frittstående hvitevarer og brunevarer medfølger ikke i salget med mindre det tydelig fremgår av salgsoppgaven.

Brukstillatelse/ferdigattest
Det foreligger ikke midlertidig brukstillatelse eller ferdigattest i kommunes arkiv. Boligen er oppført i ca 1961, noe som er før bygningsloven trådte i kraft for hele landet i 1965, og det er ikke uvanlig at det i mange kommuner er mangelfulle arkiv for tiden før 1965.

Det foreligger heller ingen tegninger fra byggeår i kommunes arkiv, og megler har derfor ikke kunnet foreta kontroll av dagens bruk opp mot eventuelle godkjente tegninger.
Kjøper overtar ansvar, risiko og eventuelle konsekvenser knyttet til dette.

Oppvarming
- Elektriske panelovner i enkelte rom.
- Elektriske varmekabler på baderom.

Dersom det er rom i boligen som ikke har vegg-/fastmonterte ovner så følger det heller ikke med ovner i disse rommene. Varmekilder er ikke funksjonstestet.

Internett- og tv-leverandør
Innlagt fiber fra Altibox.

Adgang til utleie
Det er kun en bruksenhet i boligen. Enheten kan fritt leies ut i sin helhet.

Radon
Det er ikke utført radonmåling og det er heller ikke krav til dette med mindre man leier ut. Kjøper overtar eiendommen slik og er selv ansvarlig for å utføre eventuelle tiltak. For mer informasjon vedrørende radon se www.dsa.no.

Regulering
Eiendommen er regulert til boligbebyggelse-frittliggende småhusbebyggelse innenfor felt BF, i reguleringsplan Ole Bergs vei (plan-ID 202012), vedtatt 05.12.2023.

Eiendommen omfattes av Kommuneplanens arealdel 2019-2023 (plan-ID 201810), vedtatt 20.05.2020. Arealbruken er i planen avsatt til boligbebyggelse, nåværende, med områdenavn B 28.

Eiendommen berøres av følgende hensynssoner:
- Hensynssone H370: Faresone - Høyspenningsanlegg
Dersom arealer som inngår i sonen skal bebygges, og eksisterende bebyggelse endres vesentlig, skal det foreligge dokumentasjon som viser at hensyn til fare og risiko er vurdert, og at eventuelle sikringstiltak er gjennomført / sikret gjennomført.
- Hensynssone H140: Sikringssone - Frisiktsone veg
I området med frisiktsone tillates det ikke etablert sikthindrende gjenstander over 0,5 meter over tilgrensende vei sitt plan.

Kommunedelplanens bestemmelser ligger ikke vedlagt. Kontakt megler eller Vestvågøy kommune for kopi av denne.

Vei, vann og avløp
Eiendommen er tilknyttet offentlig vann og avløp. Alle eiendommer som er tilknyttet offentlig vann og avløp har private stikkledninger, som vedlikeholdes for eiers egen regning. For ytterligere opplysninger om de private stikkledningene tar man kontakt med kommunen.

Eiendommen er tilknyttet kommunal vei.

Skattemessig formuesverdi
Formuesverdien er innhentet fra Skatteetaten / Altinn.
kr 565 392,- for 2024
Sekundærverdi kr 2 261 569,-.

Andre opplysninger

Meglers rett til å stanse gjennomføring av en handel
I henhold til Hvitvaskingsloven har meglerforetaket plikt til å gjennomføre kundetiltak (ID kontroll, kontroll av reelle rettighetshavere, kontroll av opplysninger mv). Kundetiltak skjer løpende og vil bl. annet gjennomføres når handel inngås og ved gjennomføring av oppgjøret, samt dersom det foreligger mistanke om hvitvasking eller terrorfinansiering. Dersom kundetiltak ikke kan gjennomføres, skal meglerforetaket ikke etablere kundeforholdet eller gjennomføre transaksjonen med kjøper.

Ved meglerforetakets avvikling av kundeforholdet etter at bud er akseptert som følge av at kjøper ikke bidrar med nødvendig dokumentasjon, vil avtalen mellom partene være bindende, men meglerforetaket kan ikke bidra i gjennomføringen av handelen. Det kan ikke gjøres ansvar gjeldende mot meglerforetaket som følge av at meglerforetaket overholder sine plikter etter Hvitvaskingsloven. Det anbefales inn- og utbetalinger fra norsk finansieringsinstitusjon.

Budgivning
Fra 1/7- 25 kan ikke megler formidle bud med forbehold om at budet eller forbehold i budet (hemmelige bud/hemmelige forbehold) skal holdes skjult for andre budgivere og interessenter.

Eiendomsmeglere kan ikke formidle bud med kortere akseptfrist enn kl 12:00 første virkedag etter siste annonserte visning hvor selger er forbruker, jfr. informasjon om budgivning.

Alle bud og budforhøyelser med eventuelle forbehold, opplysning om finansiering og overtakelse skal sendes skriftlig til megler. Megler kan ikke formidle muntlige bud verken til selger, budgivere eller andre som er interessert i eiendommen. Skal du legge inn bud må du samtidig legitimere deg med kopi av legitimasjon og underskrift. Megler skal sende skriftlig varsel om bud og budforhøyelser til budgiver, selger og interessenter. Når et bud aksepteres skal det sendes skriftlig beskjed om det til både budgiver og selger. For å legge inn bud kan du benytte budskjema, elektronisk budgivning, skannet budskjema sendt på mail, eller annen godkjent skriftlig kommunikasjonsform. Ta en prat med megler om hvordan du legger inn bud. Megler tar ikke noe ansvar for forsinkelser på el- eller telenettet. Det forekommer at fristene for å akseptere bud blir kortere etter hvert som det kommer inn nye bud. Det er budgiver som setter fristen for når et bud må være akseptert og denne fristen er absolutt. Det betyr at dersom selger velger å akseptere budet, må kjøper få beskjed om at budet er akseptert innen utløpet av akseptfristen. Dersom du utsetter å legge inn bud til tett opp mot en annen budgivers akseptfrist er det en reell fare for at eiendommen kan bli solgt før ditt bud kommer frem til megler eller at bud allerede er akseptert. Husk å ringe megler etter at du har sendt et bud eller budforhøyelse, for å forsikre deg om at budet er mottatt av megler og kan formidles til selger og andre interesserte.

Personvern
EiendomsMegler 1 Nord-Norge behandler personopplysninger i forbindelse gjennomføring av salget av denne eiendommen. Vi registrerer personopplysninger om visningsdeltagere som registrerer seg, budgivere, den som bestiller salgsoppgave, og kjøper av eiendommen. Tilsvarende vil vi lagre personopplysninger om den som registrer seg for å motta informasjon om lignende eiendommer. Opplysningene vil bli lagret i EiendomsMegler 1 Nord-Norge sitt elektroniske meglersystem.

Personopplysningene vil benyttes på enhver måte som er nødvendig mht. formålet opplysningene er innhentet for. Som ledd i meglers kontroll av budgiver/kjøpers finansiering vil megler kunne kontakte vedkommendes finansieringsforbindelse på ethvert stadium av prosessen, inntil handel er gjennomført. Personopplysninger om interessenter som ikke inngir bud vil bli slettet kort tid etter at boligen er solgt.

Personopplysninger om kjøper av eiendommen og budgivere vil vi i henhold til lovpålagt arkiveringsplikt lagres i minst 10 år etter at eiendommen er solgt. Det samme gjelder ethvert dokument som er utarbeidet eller innhentet i anledning oppdraget. Personopplysninger vil ikke benyttes til andre formål, eksempelvis til markedsføringsformål, uten at det foreligger særskilt behandlingsgrunnlag for dette formålet, eksempelvis ved at det er gitt samtykke.

Les mer om personvern i vår personvernerklæring på www.eiendomsmegler1.no/om-oss/personvern

Nyttig informasjon ved kjøp av brukt bolig
Når du kjøper brukt eiendom er det viktig å ha riktige forventninger. Du må ha som utgangspunkt at bruksslitasje, aldersforringelse, værpåkjenninger med videre forverrer tilstanden gradvis. Husk at alle bygningsdeler og tekniske installasjoner har begrenset levetid. Forhold som kunne vært oppdaget på visning, er normalt ikke en mangel.

Det er viktig at du setter deg grundig inn i alle salgsdokumentene, herunder salgsoppgave, tilstandsrapport og selgers egenerklæring. Du anses å være kjent med forhold som er tydelig beskrevet i salgsdokumentene. Forhold som er beskrevet i salgsdokumentene kan ikke påberopes som mangler. Dette gjelder uavhengig av om du har lest dokumentene eller ikke. Du oppfordres til å undersøke eiendommen nøye. Ta gjerne med en fagkyndig på visning, før bud inngis. Kjøper du eiendommen usett kan du ikke reklamere på forhold som du ville blitt kjent med ved visningen.

Det kan foreligge en mangel dersom selger har holdt tilbake eller gitt uriktige opplysninger, og dette har innvirket på avtalen. Dersom du oppdager forhold du mener kan være mangel, stiller avhendingsloven krav om at du reklamerer snarlig og «innen rimelig tid» overfor boligselgerforsikringsselskapet/selger.
Vi anbefaler at du reklamerer umiddelbart etter at du oppdaget eller burde oppdaget mangelen. Ta kontakt med megler eller forsikringsselskapet straks du oppdager forhold du mener kan være en mangel.

Overtakelse
Etter nærmere avtale med selger. Megler oppfordrer interessenter til å ha med ønsket overtagelsesdato ved inngivelse av bud.

Eier
Audun R Busch Bonnier og Vibeke Lepsøy Bonnier

Heftelser og servitutter
Registrering av grunn
Dagboknr.: 489
Dato: 11.02.1975
Registrering av grunn
Ovenstående heftelser vil følge eiendommen ved salg, og ved inngivelse av bud aksepteres disse av budgiver/kjøper.
Kommunen har panterett som sikkerhet for riktig betaling av kommunale avgifter og eventuell eiendomsskatt.
Selger bærer risikoen for at kjøper kan overta boligen uten andre heftelser enn de som det er avtalt at følger med i handelen.
Gjennomføring av handelen er betinget av at det ikke er heftelser som ikke lar seg innfri.

Meglers vederlag
Prosentprovisjon med 1,9 % av kjøpesum (inkl. mva).
Oppgjørshonorar kr 5 990,- (inkl. mva).
Visningshonorar (pris per stk.) kr 1 990,- (inkl. mva).
Markedspakke Premium kr 12 990,- (inkl. mva).
Grunnpakke vederlag kr 3 690,- (inkl. mva).
Tilretteleggingshonorar kr 12 900,- (inkl. mva).
Det er avtalt at oppdragsgiver betaler utlegg. Dersom handel ikke kommer i stand, sies opp eller utløper har oppdragstaker krav på et rimelig vederlag, kr 25.000,- for utført arbeid, i tillegg kommer vederlag for vederlag grunnpakke, markedspakke og utlegg.

EiendomsMegler 1 Nord-Norge har samarbeid med følgende foretak som tilbyr produkter eller tjenester i forbindelse med oppdraget:

•Fremtind Forsikring AS, som leverer boligselgerforsikring til selger
•Help, som leverer boligkjøperforsikring til kjøper
•Vend Marketplaces AS, som eier annonseplattformen Finn.no
•Visma Real Estate AS, som leverer digital overtakelsesprotokoll

EiendomsMegler 1 Nord-Norge har tilknytning til SpareBank1 Nord-Norge, som er eier av meglerforetaket. SpareBank1 Nord-Norge tilbyr finansieringstjenester til kjøpere i forbindelse med oppdraget

Andre rettigheter og forpliktelser
Dersom eiendommen er skilt ut fra en annen (såkalt hovedbøl) er det mulig at det er tinglyst rettigheter eller forpliktelser knyttet til eiendommen i form av erklæringer og/eller avtaler (såkalte servitutter) som ikke fremgår av grunnboken for denne eiendommen.

Tilstandsrapport/takst
Utført 22-05-2026 av Roger Håkonsen i Nordpå takst AS.
Arealet er ikke kontrollmålt av megler.

Boligselgerforsikring
Selgeren har tegnet boligselgerforsikring hos Fremtind. Forsikringen dekker selgerens økonomiske ansvar hvis du oppdager feil eller mangler som omfattes av avhendingsloven. Forsikringen gjelder fra kjøpers overtagelse av eiendommen og varer i fem år. I tillegg dekker forsikringen perioden mellom budaksept og overtagelse begrenset til 12 måneder. Forsikringsdekningen er begrenset til salgssum, maksimalt 14 million kroner. For kombinasjonseiendommer gjelder forsikringen kun for boligdelen. Se nettsidene til SpareBank 1 for mer informasjon om hva forsikringen dekker og hvilke begrensninger som gjelder.

Boligkjøperforsikring
EiendomsMegler 1 formidler Boligkjøperforsikring fra HELP Forsikring AS. Det er en rettshjelpsforsikring som gir trygghet og profesjonell juridisk hjelp dersom det oppdages uventede feil eller mangler de neste fem årene. Du kan ta kontakt med megler for å få informasjon om boligkjøperforsikring eller lese mer på help.no. Forsikringen tilbys kun til privatpersoner som kjøper eiendom til eget eller nærmeste families bruk, og det er en forutsetning at kjøpsavtalen reguleres av avhendingsloven. Ved kjøp av landbrukseiendom/småbruk, er det kun forhold tilknyttet til våningshuset som omfattes av forsikringen. For nærmere detaljer henvises det til forsikringsvilkårene. Megler mottar tegningsprovisjon fra HELP.

Avtalebetingelser
Eiendommen selges etter reglene i avhendingsloven. Salgsoppgaven er basert på de opplysningene selger har gitt til bygningssakkyndig og megler, samt opplysninger innhentet fra kommunen, Statens kartverk og andre tilgjengelige kilder.

Eiendommen skal overleveres kjøper i tråd med det som er avtalt. Det er viktig at kjøper setter seg grundig inn i alle salgsdokumentene, herunder salgsoppgave, tilstandsrapport og selgers egenerklæring. Kjøper anses kjent med forhold som er tydelig beskrevet i salgsdokumentene. Forhold som er beskrevet i salgsdokumentene kan ikke påberopes som mangler. Dette gjelder uavhengig av om kjøper har lest dokumentene. Alle interessenter oppfordres til å undersøke eiendommen nøye, gjerne sammen med fagkyndig før bud inngis. Kjøper som velger å kjøpe usett kan ikke gjøre gjeldende som mangel noe kjøper burde blitt kjent med ved undersøkelsen. Dersom det er behov for avklaringer, anbefaler vi at kjøper rådfører seg med eiendomsmegler eller en bygningssakkyndig før det legges inn bud.

Dersom kjøper ikke er forbruker selges eiendommen «som den er», og selgers ansvar er da begrenset jf.§ 3-9 1. ledd 2. pktm. Informasjon om kjøpers undersøkelsesplikt, herunder oppfordringen om å undersøke eiendommen nøye, gjelder også for kjøpere som ikke anses som forbrukere.

På grunn av ulike avtalevilkår kan selger vurdere bud fra en som ikke er forbruker, ulikt fra en forbrukers bud. Dersom kjøper ikke er forbruker, er selger sitt mulige mangelsansvar begrenset fordi eiendommen selges "som den er". Selger kan ikke ta «som den er» forbehold ovenfor en forbrukerkjøper. Selv et lavere bud fra en som ikke er forbruker kan foretrekkes fordi begrensningen i mulig mangelsansvar kan ha egenverdi for selger. Selger står fritt til å forkaste eller akseptere ethvert bud, og er for eksempel ikke forpliktet til å akseptere høyeste bud. Budgivere får informasjon dersom andre bud er inngitt av en som ikke er forbruker.

Forbrukerkjøp - definisjon
Med forbrukerkjøp menes kjøp av eiendom når kjøperen er en fysisk person som ikke hovedsakelig handler som ledd i næringsvirksomhet.

Forbruker - avtalevilkår
Eiendommen har en mangel dersom den ikke er i samsvar med kravene som følger av avtalen, eller det foreligger brudd på bestemmelsene i avhendingsloven §§ 3-2 til 3-8. Hvis eiendommen ikke er i samsvar med det kjøperen må kunne forvente ut ifra alder, type og synlig tilstand, kan det være grunnlag for mangelskrav. Det samme gjelder hvis det er holdt tilbake eller gitt uriktige opplysninger om eiendommen. Dette gjelder likevel bare dersom man kan gå ut ifra at det virket inn på avtalen at opplysningen ikke ble gitt eller at feil uriktige opplysninger ikke blir rettet i tide på en tydelig måte.

En bolig som har blitt brukt i en viss tid, har vanligvis blitt utsatt for slitasje og skader kan ha oppstått. Slik bruksslitasje må kjøper regne med, og det kan avdekkes enkelte forhold etter overtakelse som nødvendiggjør utbedringer. Normal slitasje og skader som nødvendiggjør utbedring, er innenfor hva kjøper må forvente og vil ikke utgjøre en mangel. Boligen kan ha en mangel etter avhendingsloven § 3-3 dersom det er avvik mellom opplyst og faktisk innvendig areal, forutsatt at avviket er på 2% eller mer og minimum 1m².

Ved beregning av et eventuelt prisavslag eller erstatning må kjøper selv dekke tap/kostnader opptil et beløp på kr 10 000 (egenandel).

Ikke-forbruker (næringsdrivende) - definisjon

Hvis kjøper er en juridisk person, eller en fysisk person som hovedsakelig handler som ledd i næringsvirksomhet, vil kjøpet ikke anses som et forbrukerkjøp.

Ikke-forbruker - avtalevilkår
Eiendommen har en mangel dersom den ikke er i samsvar med kravene som følger av avtalen. Eiendommen selges «som den er», og selgers ansvar utover det konkret avtalte er da begrenset etter avhendingsloven § 3-9, første ledd andre setning. Avhendingsloven § 3-3 andre ledd fravikes, og hvorvidt boligens arealsvikt utgjør en mangel vurderes etter avhendingsloven § 3-8.

Informasjon om kjøpers undersøkelsesplikt, herunder oppfordringen om å undersøke eiendommen nøye, gjelder også for kjøpere som ikke anses som forbrukere.

En forutsetning for salget er at skjøtet for eiendommen tinglyses på kjøper. Kjøper aksepterer at EiendomsMegler 1 kan offentliggjøre kjøpesum m.m. i egen markedsføring. Interessenter og kjøper må godta at selger og megler bruker elektronisk kommunikasjon i salgsprosessen.

I tråd med eiendomsmeglingsforskriften vil informasjon om oppdragsgiver, salgsobjektet, interessenter og kjøper bli lagret av meglerforetaket i min. 10 år. Se em1.no for mer informasjon om vår behandling av personopplysninger.

Vedlegg
Tilstandsrapport, datert 22.05.2026
Selgers egenerklæring, datert 24.04.2026
Energiattest, datert
Bygningstegninger, datert
Ferdigattest/Midlertidig brukstillatelse, datert
Matrikkelrapport, datert
Målebrev, datert
Grunnkart, datert
Kommuneplan, datert
Reguleringsplan, datert
Reguleringsbestemmelser, datert
Tinglyste erklæringer, datert
Nabolagsprofil
HELP Boligkjøperforsikring

Finansiering
EiendomsMegler 1 setter deg gjerne i forbindelse med en dyktig finansiell rådgiver i SpareBank 1. Kontakt din megler om dette.

Forsikring
Som kjøper av bolig gjennom EiendomsMegler 1 tilbyr Fremtind Forsikring spesielt gunstig forsikring. Din megler setter deg gjerne i forbindelse med en god forsikringsrådgiver.

Verdivurdering

Vi tilbyr verdivurdering av boligen din dersom du planlegger å selge. Verdivurdering er en beregning av eiendommens reelle markedsverdi, basert på solid erfaring og kunnskap om eiendomsmarkedet der du bor.

Oppdragsansvarlig
Isak Nicolai Kristoffersen
Eiendomsmegler
Telefon: 941 58 505
Epost: isak.kristoffersen@em1nn.no

Foretakets adresse og organisasjonsnummer
EiendomsMegler 1 Leknes
Org.nr. 931262041
Besøksadresse: Storgata 8, 8370 Leknes
Postadresse: Postboks 6800, 9298 Tromsø


21
















10
years warranty
10
REGISTER
FOR FREE





Plantegning



Tegningen er en illustrasjon. Megler/selger tar ikke ansvar for eventuelle avvik i forhold til boligens innredning. Rommenes benevnelse kan også avvike fra dagens bruk av disse.

Plantegningen er ikke målbar, og noe avvik kan forekomme. Megler/selger tar ikke ansvar for ev. feil.
Innredning og faste installasjoner kan avvike fra den faktiske innredningen.

OLE BERGS VEI 21

Nabolaget Ballstad - vurdert av 17 lokalkjente

NABOLAGET SPESIELT ANBEFALT FOR

- Familier med barn
- Etablerere
- Enslige

OFFENTLIG TRANSPORT

Jacob Jentofts vei	Linje 766	**4 min** 0.4 km
Leknes lufthavn		**15 min**
Svolvær lufthavn Helle		**1 t 16 min**

SKOLER

Ballstad skole (1-10 kl.)	153 elever, 10 klasser	**14 min** 1.2 km
Vestvågøy videregående skole	410 elever, 17 klasser	**15 min** 11 km
Aust-Lofoten vgs. Kabelvåg	150 elever	**1 t 5 min** 73.3 km

OPPLEVD TRYGGHET

Veldig trygt 92/100


NABOSKAPET

Godt vennskap 79/100

KVALITET PÅ SKOLENE

Veldig bra 75/100

ALDERSFORDELING

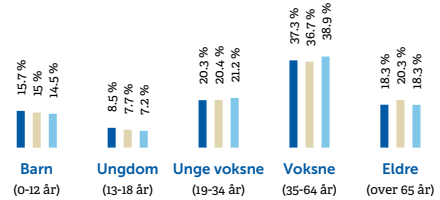

Område	Personer	Husholdninger
Ballstad	987	479
Vestvågøy kommune	11 566	5 917
Norge	5 425 412	2 654 586

BARNEHAGER

Kakhaugen Ballstad barnehage (1-5 år)	19 barn	**2 min** 0.2 km

DAGLIGVARE

Joker Ballstad	Post i butikk, PostNord	**10 min** 0.9 km
Bunnpris Gravdal	Post i butikk, PostNord	**7 min** 5.7 km

FINN Innholdet i nabolagsprofilen er hentet fra ulike datakilder, og feil eller mangler kan forekomme. Vurderinger og sitater er innhentet på web og gir uttrykk for hvordan naboene vurderer nabolaget. FINN.no AS kan ikke holdes ansvarlig for feil/mangler i profilen. Copyright © Finn.no AS 2026

PRIMÆRE TRANSPORTMIDLER

1. Egen bil
2. Sykkel

TURMULIGHETENE

Nærhet til skog og mark 97/100

STØYNIVÅET

Lite støynivå 97/100


GATEPARKERING

Lett 94/100

SPORT

Ballstad skole ballbinge	Ballspill	**14 min** 1.3 km
Ballstad stadion	Ballspill, fotball	**21 min** 1.9 km
Lofoten Helsetrim		**14 min**
Feel24 Leknes		**15 min**


BOLIGMASSE

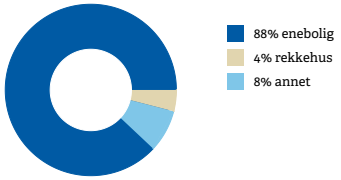


VARER/TJENESTER

Lofotsenteret	**13 min**
Apotek 1 Lofotsenteret	**13 min**

ALDERSFORDELING BARN (0-18 ÅR)

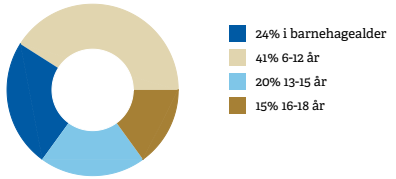


FAMILIESAMMENSETNING

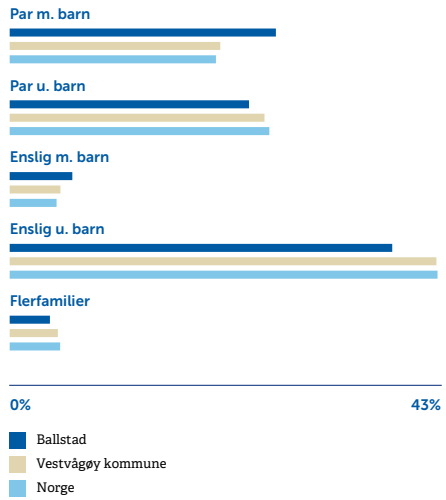


SIVILSTAND


		Norge
Gift	**32%**	**33%**
Ikke gift	**55%**	**54%**
Separert	**9%**	**9%**
Enke/Enkemann	**4%**	**4%**


FINN Innholdet i nabolagsprofilen er hentet fra ulike datakilder, og feil eller mangler kan forekomme. Vurderinger og sitater er innhentet på web og gir uttrykk for hvordan naboene vurderer nabolaget. FINN.no AS kan ikke holdes ansvarlig for feil/mangler i profilen. Copyright © Finn.no AS 2026

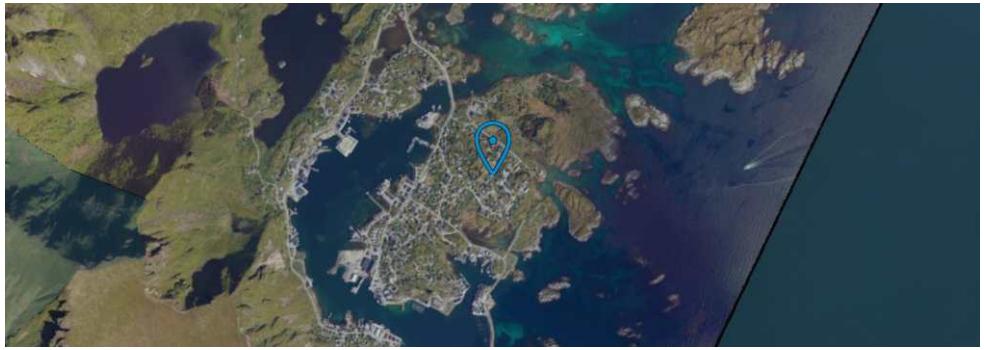

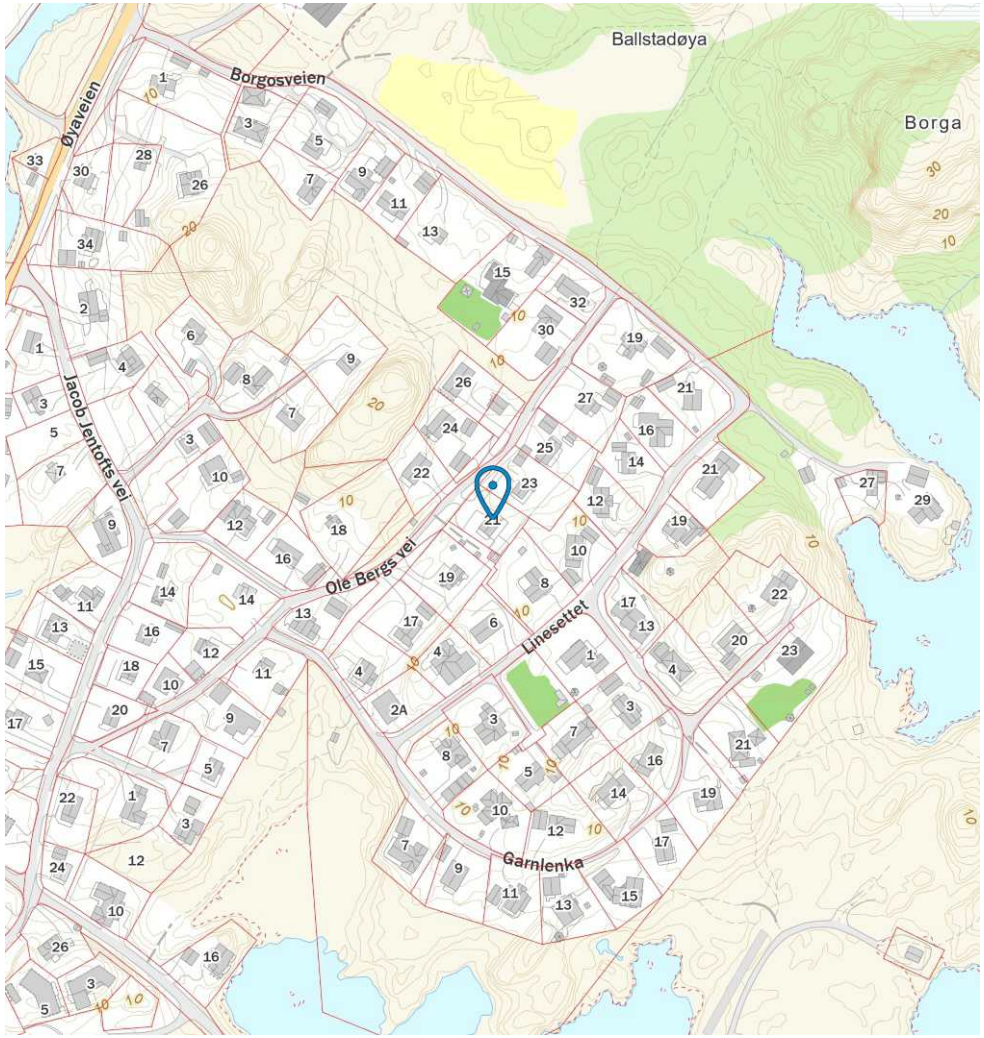

Innholdet i nabolagsprofilen er hentet fra ulike datakilder, og feil eller mangler kan forekomme. Vurderinger og sitater er innhentet på web og gir uttrykk for hvordan naboene vurderer nabolaget. FINN.no AS kan ikke holdes ansvarlig for feil/mangler i profilen. Copyright © Finn.no AS 2026

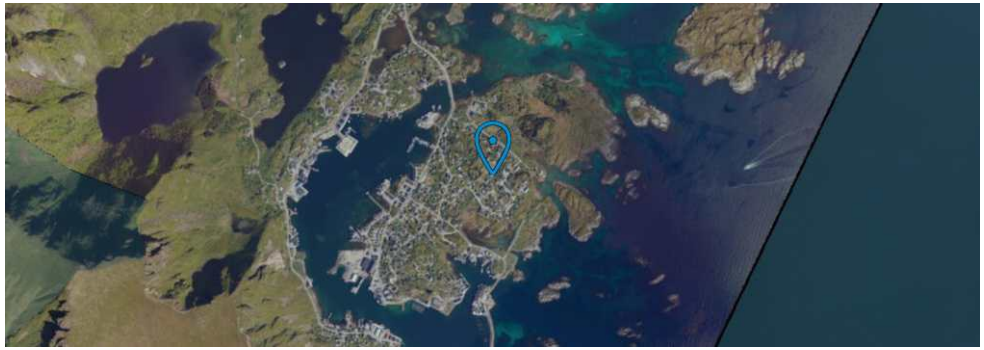

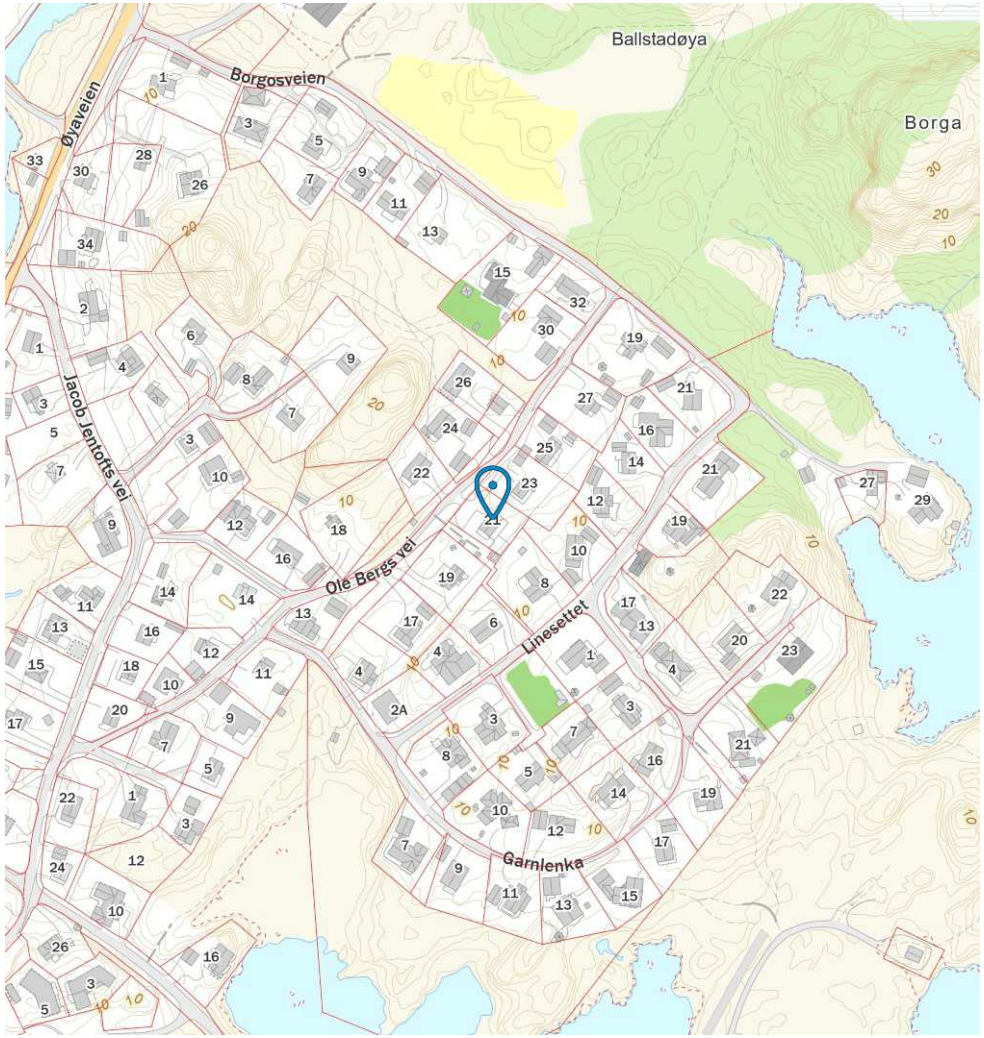

Innholdet i nabolagsprofilen er hentet fra ulike datakilder, og feil eller mangler kan forekomme. Vurderinger og sitater er innhentet på web og gir uttrykk for hvordan naboene vurderer nabolaget. FINN.no AS kan ikke holdes ansvarlig for feil/mangler i profilen. Copyright © Finn.no AS 2026

bankID SIGNERT 24.04.2026 Bonnier, Audun Rainer Busch
bankID SIGNERT 24.04.2026 Bonnier, Vibeke Lepsøy

Selgers egenerklæring

Egenerklæringen er boligselgers egen beskrivelse av tilstanden til boligen. Her kan du finne viktige opplysninger som du som kjøper bør vite om før du bestemmer deg for et eventuelt kjøp. Har du spørsmål til egenerklæringen kan du snakke med megleren som står for salget.

Selgere

Audun R Busch Bonnier

Vibeke Lepsøy Bonnier

Boligen

- Boligen ble kjøpt 2019
- Selger har bodd i boligen de 12 siste månedene
- Boligselger har kjøpt boligselgerforsikring

Ole Bergs Vei 21
8373 Ballstad

1860-10/88/0/0

Våtrom, tak og fasade

1. Vet du om det er, eller har vært, feil eller skader på bad/våtrom?
• **Nei, ikke som jeg kjenner til**

2. Vet du om det er gjort arbeid på bad eller våtrom, enten av deg eller tidligere eiere?
• **Nei, ikke som jeg kjenner til**

3. Vet du om det finnes dokumentasjon på hvordan bad/våtrom er bygget opp?
• **Nei, ikke som jeg kjenner til**

4. Vet du om det er, eller har vært, vannlekkasje eller andre typer feil eller skader på tak, yttervegg, vinduer, dører, garasje, tilleggsbygninger eller lignende?
• **Nei, ikke som jeg kjenner til**

5. Vet du om det er utført arbeid på tak, yttervegg, vindu, dører eller annen fasade, enten av deg eller tidligere eiere?
• **Ja**

Faglært arbeid:

1.
Hvilket år ble jobben fullført?: 2023

Firmanavn: Rønold Bygg

Beskrivelse av arbeidet: Skifte av vinduer mot sør i 1. og 2. etasje, bytte av verandadør i 1. etasje, bytt av vindu på soverom mot nord i 2. etasje. Skifte av vindskie mot sør. Totalt 4 vinduer og 1 verandadør og 1 vindskie.

6. Vet du om det er, eller har vært, feil eller skader på vinduene, som for eksempel kondens, fuktskader eller vanninntrengning? Eller er noen av vinduene i boligen punktert?
• **Nei, ikke som jeg kjenner til**

7. Vet du om det er utført arbeid på garasje eller øvrige tilleggsbygninger, av enten deg eller tidligere eiere?
• **Nei, ikke som jeg kjenner til**

8. Vet du om det er, eller har vært, skjevheter eller setningsskader i boligen, støttemur, terrasse eller lignende?
• **Nei, ikke som jeg kjenner til**

Drenering, fukt og lekkasje

9. Vet du om det er, eller har vært, feil eller skader med dreneringen?
• **Nei, ikke som jeg kjenner til**

10. Vet du om det er, eller har vært, fukt, råte eller vanninntrengning i underetasje, kjeller eller krypkjeller?
• **Nei, ikke som jeg kjenner til**

11. Vet du om det er gjort arbeid med drenering, enten av deg eller tidligere eiere?
• **Nei, ikke som jeg kjenner til**

12. Vet du om det er, eller har vært, fukt, sopp eller råteskader i boligen/sameiet/borettslaget?

• **Nei, ikke som jeg kjenner til**

13. Vet du om det er, eller har vært, skadedyr eller sjenerende insekter på eiendommen eller i boligen?

• **Ja**

Var mus i kjelleren for 4-5 år siden. Pga lagret tørrfisk.

Er det gjort tiltak, eller er feilen/skaden utbedret?

• **Ja**

Ufaglært arbeid:

1. **Hvilket år ble jobben fullført?:** 2022

   Beskrivelse av arbeidet: Satt ut musefeller og 2 mus ble tatt. Ikke vært tegn til noe skadedyr etter dette.

Tekniske installasjoner

14. Vet du om det er, eller har vært, feil på vann- eller avløpsanlegg?

• **Nei, ikke som jeg kjenner til**

15. Vet du om det er gjort arbeid på vann og avløp, enten av deg eller tidligere eiere?

• **Nei, ikke som jeg kjenner til**

16. Vet du om eiendommen har privat vannforsyning, vannbrønn, septiktank, pumpekum, avløpskvern eller lignende?

• **Nei, ikke som jeg kjenner til**

17. Vet du om det er, eller har vært, feil eller skader knyttet til sentralfyr, radiator, ventilasjon, varmepumpe, kjøkkenvifte, baderomsvifte eller andre installasjoner?

• **Nei, ikke som jeg kjenner til**

18. Vet du om det er gjort arbeid på sentralfyr, radiator, ventilasjon, varmepumpe eller andre installasjoner, enten av deg eller tidligere eiere?

• **Nei, ikke som jeg kjenner til**

19. Vet du om det er, eller har vært, feil eller skader knyttet til ildsted eller pipe?

• **Nei, ikke som jeg kjenner til**

20. Vet du om det er gjort arbeid på ildsted eller pipe, enten av deg eller tidligere eiere?

• **Nei, ikke som jeg kjenner til**

21. Vet du om det finnes oljetank på eiendommen?

• **Nei, ikke som jeg kjenner til**

22. Vet du om det er, eller har vært, feil eller skader på det elektriske anlegget?

• **Nei, ikke som jeg kjenner til**

23. Vet du om det er gjort arbeid på det elektriske anlegget, enten av deg eller tidligere eiere?

• **Ja**

Faglært arbeid:

1. **Hvilket år ble jobben fullført?:** 2023

   Firmanavn: Aqila

   Beskrivelse av arbeidet: Utbedring av tilsynsrapport: 1. Kapsling i sikringsskap 2. Jording stikk v/platetopp 3. Jording speilarmatur 4. Jording soverom venstre 5. Jording soverom midten 6. Jording gang Lukket avvik i Cubit. Dokumentasjon.

Eiendommen og omgivelsene

24. Vet du om bruken av eiendommen eller området rundt kan endres av foreslåtte eller vedtatte reguleringsplaner, nabovarsel, offentlige vedtak eller lignende?

• **Nei, ikke som jeg kjenner til**

25. Vet du om det finnes kommunale pålegg, heftelser eller krav knyttet til eiendommen eller boligen?

• **Nei, ikke som jeg kjenner til**

26. Vet du om boligen eller eiendommen har blitt endret eller bygget ut etter opprinnelig byggeår, enten av deg eller tidligere eiere?

• **Nei, ikke som jeg kjenner til**

27. Vet du om kjelleren eller loftet er innredet etter opprinnelig byggeår, enten av deg eller tidligere eiere?

• **Nei, ikke som jeg kjenner til**

28. Vet du om det mangler midlertidige brukstillatelser eller ferdigattester fra kommunen?

• **Nei, ikke som jeg kjenner til**

29. Vet du om det har vært flom, ras, skred eller lignende på eiendommen, eller om den ligger i et fareområde?

• **Nei, ikke som jeg kjenner til**

30. Har eiendommen utleiedel, for eksempel en leilighet, hybel eller lignende?

• **Nei, ikke som jeg kjenner til**

31. Består boligen av flere, selvstendige boenheter?

• **Nei, ikke som jeg kjenner til**

32. Vet du om det er gjort radonmåling på eiendommen, enten av deg eller tidligere eiere?

• **Nei, ikke som jeg kjenner til**

33. Vet du om det finnes skaderapporter, tilstandsvurderinger, boligsalgsrapporter eller om det er utført målinger for boligen?

• **Nei, ikke som jeg kjenner til**

34. Vet du om noe i nabolaget som kan være plagsomt eller ubehagelig for kjøperen?

• **Nei, ikke som jeg kjenner til**

35. Vet du om du selv eller sameiet/borettslaget/laget/selskapet er innblandet i uenigheter eller konflikter rundt eiendommen?

- **Nei, ikke som jeg kjenner til**

36. Vet du om det finnes planer, vedtak eller forslag som kan føre til økte utgifter, som festeavgift, fellesutgifter, fellesgjeld eller kommunale avgifter?

- **Nei, ikke som jeg kjenner til**

Generelt

37. Har boligen garasje eller øvrige tilleggsbygninger?

- **Nei, ikke som jeg kjenner til**

38. Vet du om det er gjort arbeid på eiendommen som ikke er nevnt i de andre spørsmålene?

- **Nei, ikke som jeg kjenner til**

39. Vet du om det er, eller har vært, feil på tilbehør som følger med eiendommen?

- **Nei, ikke som jeg kjenner til**

40. Er det bestilt Norgespris på strøm?

- **Nei**

41. Har du andre opplysninger om boligen eller eiendommen, utover det du har svart?

- **Nei, ikke som jeg kjenner til**

Bolig selges med boligselgerforsikring

Selger har kjøpt Fremtind boligselgerforsikring.

Boligselgerforsikringen dekker mangler som selger er ansvarlig for etter avhendingsloven, med de unntakene som følger av forsikringsvilkårene.

Hvis du oppdager noe du mener kan være en mangel, må du reklamere til Fremtind innen to måneder etter at du oppdaget, eller burde oppdaget, forholdet. Dette gjør du på fremtind.no.

Husk at du som kjøper ikke må begynne å utbedre forholdet før du har fått svar på reklamasjonen. Da kan du som kjøper miste retten til å reklamere over forholdet. Du har likevel en plikt til å begrense en eventuell skade - for eksempel ved å tørke opp vannsøl etter en vannlekkasje og sørge for at lekkasjen stopper.

Tilstandsrapport

Enebolig
Ole Bergs vei 21 , 8373 BALLSTAD
VESTVÅGØY kommune
gnr. 10, bnr. 88

Sum areal alle bygg: BRA: 138 m² BRA-i: 138 m²



Befaringsdato: 04.05.2026 **Rapportdato:** 22.05.2026 **Oppdragsnr.:** 14545-1973 **Eiendomsverdi ref nr:** PG2190

Autorisert foretak: Takstmann Roger Håkonsen **Sertifisert Takstingeniør:** Roger Håkonsen


NORDPÅ TAKST

Tilstandsrapporten er gyldig ett år fra rapportdato. Oppstår det skader eller skjer det endringer på eiendommen, bør du som selger be om en oppdatert tilstandsrapport.

Takstmann Roger Håkonsen



Rapportansvarlig

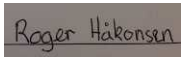

Roger Håkonsen

roger@nordpatakst.no
915 77 823

Dette trenger du å vite om tilstandsrapporten



Hva er en tilstandsrapport?

En tilstandsrapport beskriver synlige skader/avvik eller tegn på skader/avvik på boligen. Rapporten fremhever vanligvis ikke positive egenskaper ved boligen.



Hva vurderer en bygningssakkyndig?

Den bygningssakkyndige vurderer boligen ut fra hva man kan forvente av en bygning av samme alder og type. Vurderingen gjøres som regel mot hvordan det var vanlig å bygge og regler som gjaldt da boligen ble oppført (søknadstidspunktet). Forhold som er vanlige for bygningens alder, slik som slitasje etter normal bruk regnes ikke som avvik.



Hva inneholder tilstandsrapporten?

Den bygningssakkyndige undersøker rom og bygningsdeler slik det kommer frem av Forskrift til avhendingsloven. Tilstandsrapporten inneholder bare avvik som den bygningssakkyndige kan se eller kontrollere med enkle hjelpemidler. Det gjøres ikke nærmere undersøkelser slik som åpning av vegger eller andre bygningsdeler. I vegg mot våtrom og rom under terreng kan det borres et hull for å gjøre enkle undersøkelser slik som fuktsøk.

Når du kjøper en brukt bolig

Når du kjøper en brukt bolig, er det viktig å være oppmerksom på at dette ikke kan sammenlignes med å kjøpe en ny bolig. Måten boligen ble bygget på kan være annerledes enn i dag. Bygninger svekkes over tid, og utsettes for slitasje blant annet på grunn av bruk og vær og vind. Mange boliger fornyes helt eller delvis, noen i flere omganger, eller det oppføres tilbygg. Særlig for boliger som er pusset opp eller endret, er det viktig å merke seg at fornyelse av overflater ikke nødvendigvis betyr at bygningsdeler under er forbedret.

Vurdering mot byggeregler

Den bygningssakkyndige vil vurdere boligen mot hvordan det var vanlig å bygge og regler som gjaldt på søknadstidspunktet. Den bygningssakkyndige ser etter avvik som har betydning for og som reduserer boligens funksjon og verdi, og som kommer frem av forskrift til avhendingslova.

Tilstandsrapporten beskriver ikke hele boligen

BYGNINGSSAKKYNDIGE SER FOR EKSEMPEL IKKE PÅ

• vanlig slitasje og normal vedlikeholdstilstand • bagatellmessige forhold som ikke påvirker bygningens bruk eller verdi vesentlig • skjulte installasjoner • installasjoner utenfor bygningen • full funksjonstesting av el- og VVS-installasjoner • geologiske forhold og bygningens plassering på grunnen • bygningens planløsning • bygningens innredning • løsøre slik som hvitevarer • utendørs svømmebasseng og pumpeanlegg • bygningens estetikk og arkitektur • bygningens lovlighet (bortsett fra bruksendringer, brannceller og forhold som åpenbart kan påvirke helse, miljø og sikkerhet) • fellesarealer (med mindre boligeier har vedlikeholdsplikt for fellesarealer og dette er kjent for bygningssakkyndig, eller fellesarealet har en særlig tilknytning til boligen).

© iVerdi 2023

Malen til denne rapporten, inkludert standardtekstene fra Verdi er vernet etter åndsverkloven og kan kun benyttes av av kunder hos iVerdi. For andre aktører er eksemplarfremstilling av malen og standardtekster, som utskrift og annen kopiering til bruk som grunnlag for tilsvarende rapporter, bare tillatt når det er hjemlet i lov (kopiering til privat bruk, sitat o.l.) eller avtale med iVerdi (Hjem-iVerdi).

Utnyttelse i strid med lov eller avtale kan medføre erstatnings- og straffeansvar.

Ole Bergs vei 21 , 8373 BALLSTAD
Gnr 10 - Bnr 88
1860 VESTVÅGØY

Takstmann Roger Håkonsen
Skjærgården 45
8372 GRAVDAL

Dette trenger du å vite om tilstandsrapporten

Tilstanden vurderes med ulike tilstandsgrader

Tilstanden gir uttrykk for en gitt forventet tilstand, blant annet vurdert ut fra alder og normal bruk. Ved Tilstandsgrad 0 (TG0) og Tilstandsgrad 1 (TG1) gir den bygningssakkyndige normalt ingen begrunnelse for valg av tilstandsgrad. Grunnen er at bygningen eller bygningsdelen da bare har normal slitasje. Ved skjulte konstruksjoner kan alder alene avgjøre tilstandsgrad. Når bygningssakkyndige anbefaler tiltak, for eksempel utbedringer, må brukeren av rapporten vurdere om tiltakene er nødvendige og lønnsomme.
Når den bygningssakkyndige velger tilstandsgrad, baseres vurderingen på faste kriterier som følger av gjeldende bransjestandard for Teknisk tilstandsanalyse ved omsetning av bolig og Forskrift til avhendingslova.

TG 0

TILSTANDSGRAD 0, TG0: INGEN AVVIK

Bygningsdelen skal være tilnærmet ny, ikke vise tegn på slitasje og det skal være lagt frem dokumentasjon på faglig god utførelse. Det er ingen merknader til delen.

TG 1

TILSTANDSGRAD 1, TG1: MINDRE AVVIK

Bygningsdelen skal bare ha normal slitasje, og strakstiltak skal ikke anses som nødvendig. Graden kan også brukes når delen er ny, men der dokumentasjon på faglig god utførelse mangler.

TG 2

TILSTANDSGRAD 2, TG2: VESENTLIGE AVVIK OG MINDRE AVVIK SOM ETTER NS 3600 GIR TG 2

Bygningsdelen skal enten ha feil utførelse, en skade eller symptomer på skade, sterk slitasje eller nedsatt funksjon. Graden gis når bygningsdelen trenger vedlikehold eller tiltak i nær fremtid. Graden skal også brukes når delen er gammel og det er grunn til å varsle om faren for skader på grunn av alderen, eller når det er grunn til å overvåke delen spesielt på grunn av fare for større skader eller følgeskader.

TG 3

TILSTANDSGRAD 3, TG3: STORE ELLER ALVORLIGE AVVIK

Denne tilstandsgraden brukes ved kraftige tegn på forhold som man må regne med trenger utbedring straks eller innen kort tid. Det er påvist funksjonssvikt eller sammenbrudd.

TG IU

IKKE UNDERSØKT/IKKE TILGJENGELIG FOR UNDERSØKELSE

Det kan være avvik/skader som ikke er avdekket.

Informasjon om utbedringskostnader

Utbedringskostnadene i rapporten er sjablongmessige anslag basert på observerte forhold som feil, skader eller uregelmessigheter, samt foreslåtte tiltak. Disse anslagene er veiledende, angis i fem intervaller, er basert på generelle erfaringstall, og må ikke forveksles med konkrete pristilbud fra håndverkere eller entreprenører. Faktiske kostnader kan variere betydelig, avhengig av individuelle valg, materialpriser og markedsforhold. For å få en nøyaktig vurdering av utbedringskostnadene anbefales ytterligere undersøkelser og innhenting av flere pristilbud fra kvalifiserte fagfolk. Slike anslag gis for TG3, der dette er mulig.

- Tiltak under kr 20 000
- Tiltak mellom kr 20 000 – 100 000
- Tiltak mellom kr 100 000 – 200 000
- Tiltak mellom kr 200 000 – 500 000
- Tiltak over kr 500 000

Beskrivelse av eiendommen

Enebolig fra 1961.

Les ellers under de respektive bygningsdeler angående tilstandsvurderinger og gitte tilstandsgrader.

Enebolig - Byggeår: 1961

UTVENDIG Gå til side

Takkonstruksjonen har A-takstoler i tre. Isolert mot etasje.
Taktekkingen er av aluminiumsplater. Taket er besiktiget fra bakkenivå.
Takrenner og nedløp i plast på baksiden og nye aluminium på forsiden.

Veggene har bindingsverkskonstruksjon fra byggeår.
Fasade/kledning har liggende bordkledning.

Vinduer loft 2023 og en stk 2009
Vinduer etasje 2023 og 2013 2005
Vinduer kjeller 1 lags byggeår
Bygningen har malt hovedytterdør.
Balkongdør loft 2007, Inngangsdør 1999, Balkongdør hovedetasje 2023

Balkonger og plattinger oppført i impregnerte materialer med rekkverk i tre.

INNVENDIG Gå til side

Innvendig er det gulv av laminat, fliser og belegg. Veggene har trepanel og malte plater. Innvendige tak har malte plater og trepanel.

Etasjeskiller er av trebjelkelag. Gulv på grunn av betong.

Boligen har teglsteinpipe fra byggeår. Ingen vedovn montert.

Gulvet har belegg. Veggene har panel. Hulltaking er foretatt og det er påvist avvik i konstruksjonen. Hulltaking er foretatt ved/i Bod kjeller.. Fuktkvotemåling (vekt%) i konstruksjonen ble målt til 82.

Boligen har malt tretrapper mellom etasjer.

Innvendig har boligen malte fyllingsdører.

VÅTROM Gå til side

Bad/vaskerom:
Aktuell byggeforskrift er teknisk forskrift 2010. Dokumentasjon: ingen dokumentasjon.
Veggene har baderomsplater. Taket har himlingsplater.
Gulvet er flislagt. Rommet har elektriske varmekabler. Fall mot sluk er målt til 16mm. Høydeforskjell fra toppen av sluket til toppen av membranen ved dørterskelen er 46mm.
Det er plastsluk og smøremembran med ukjent utførelse.
Rommet har innredning med nedfelt servant, veggmontert toalett, dusjkabinett og opplegg for vaskemaskin.
Det er mekanisk avtrekk.
Hulltaking er ikke foretatt da det ikke er fysisk mulig pga tilliggende konstruksjoner. Grenser mot yttervegg og baderom

KJØKKEN Gå til side

Kjøkkenet har innredning med profilerte fronter. Benkeplaten er av laminat med folie. Det er kjøl/fryseskap,oppvaskmaskin og komfyr. Det er kjøkkenventilator med avtrekk ut.

TEKNISKE INSTALLASJONER Gå til side

Innvendige vannledninger er av kobber med plastkappe.
Det er avløpsrør av plast.

Boligen har naturlig ventilasjon. Mekanisk avtrekk fra kjøkken og baderom.

Varmtvannstanken er på ca. 200 liter.

Delvis skjult og delvis åpent elektrisk anlegg med automatsikringer.

TOMTEFORHOLD Gå til side

Det er ukjent byggegrunn.

Synlig drenering på forsiden av boligen fra ukjent årstall.

Bygningen har betonggrunnmur.

Eiendommen ligger i skrående terreng.

Utvendige avløpsrør er av ukjent type. Det er offentlig avløp via private stikkledninger. Utvendige vannledninger er av ukjent type. Det er offentlig vannforsyning via private stikkledninger.

Arealer Gå til side

Forutsetninger og vedlegg Gå til side

Lovlighet Gå til side

Enebolig


- Det foreligger ikke tegninger

Takstmann Roger Håkonsen
Skjærgården 45
8372 GRAVDAL

Ole Bergs vei 21 , 8373 BALLSTAD
Gnr 10 - Bnr 88
1860 VESTVÅGØY

Sammendrag av boligens tilstand


Fordeling av tilstandsgrader

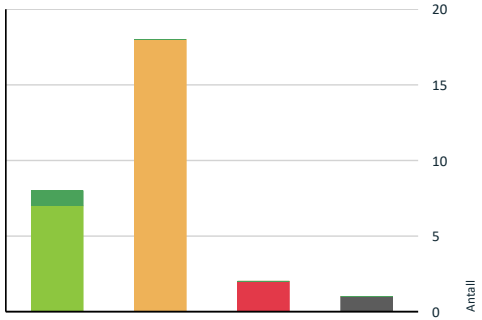

- TG0: Ingen avvik
- TG1: Mindre eller moderate avvik
- TG2: Avvik som kan kreve tiltak
- TG3: Store eller alvorlige avvik
- TG IU: Konstruksjoner som ikke er undersøkt

Vil du vite mer om tilstandsgrader? Se side 4.

Anslag på utbedringskostnad

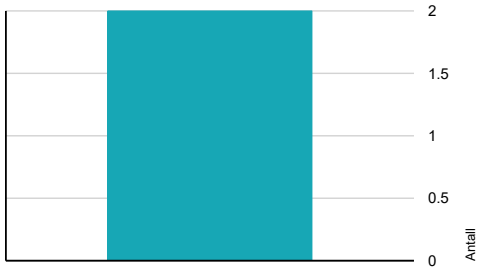

- Tiltak under kr 20 000
- Tiltak mellom kr 20 000 – 100 000
- Tiltak mellom kr 100 000 – 200 000
- Tiltak mellom kr 200 000 – 500 000
- Tiltak over kr 500 000

Hva er anslag på utbedringskostnad? Se side 4.

Spesielt for dette oppdraget/rapporten

Takstmannen er ikke gjort kjent med andre forhold som kan ha betydning for eiendommens verdi en det som er nevnt i takstdokumentet.

Oppsummering av avvik

Vil du vite mer? Se på rommet eller bygningsdelen senere i rapporten.

Enebolig

TG 3 STORE ELLER ALVORLIGE AVVIK

- **Utvendig > Vinduer** Gå til side
- **Innvendig > Rom Under Terreng** Gå til side

TG IU KONSTRUKSJONER SOM IKKE ER UNDERSØKT

- **Våtrom > Etasje > Bad/vaskerom > Tilliggende konstruksjoner våtrom** Gå til side

TG 2 AVVIK SOM KAN KREVE TILTAK

- **Utvendig > Taktekking** Gå til side
- **Utvendig > Nedløp og beslag** Gå til side
- **Utvendig > Veggkonstruksjon** Gå til side
- **Utvendig > Takkonstruksjon/Loft** Gå til side
- **Utvendig > Dører** Gå til side
- **Utvendig > Balkonger, terrasser og rom under balkonger** Gå til side
- **Innvendig > Overflater** Gå til side
- **Innvendig > Etasjeskille/gulv mot grunn** Gå til side
- **Innvendig > Pipe og ildsted** Gå til side
- **Tekniske installasjoner > Vannledninger** Gå til side
- **Tekniske installasjoner > Avløpsrør** Gå til side
- **Tekniske installasjoner > Varmtvannstank** Gå til side
- **Tomteforhold > Fuktsikring og drenering** Gå til side
- **Tomteforhold > Grunnmur og fundamenter** Gå til side

Sammendrag av boligens tilstand

- **Tomteforhold > Utvendige vann- og avløpsledninger** Gå til side
- **Kjøkken > Etasje > Stue/kjøkken > Overflater og innredning** Gå til side
- **Våtrom > Etasje > Bad/vaskerom > Overflater vegger og himling** Gå til side
- **Våtrom > Etasje > Bad/vaskerom > Overflater Gulv** Gå til side

HELSE, MILJØ OG SIKKERHET

Forhold som åpenbart kan medføre fare for helse, miljø og sikkerhet

- Det er ikke foretatt radonmålinger, og bygget er heller ikke utført med radonsperre. Gå til side
- Det mangler håndløper på vegg i det innvendige trappeløpet.

Ole Bergs vei 21 , 8373 BALLSTAD
Gnr 10 - Bnr 88
1860 VESTVÅGØY

Takstmann Roger Håkonsen
Skjærgården 45
8372 GRAVDAL

Tilstandsrapport

ENEBOLIG



Byggeår
1961

Kommentar

Anvendelse

Standard
Normal standard.

Vedlikehold
Normalt vedlikeholdt.

UTVENDIG

TG 2 Taktekking

Punktet må sees i sammenheng med Takkonstruksjon/Loft

Beskrivelse
Taktekkingen er av aluminiumsplater. Taket er besiktiget fra bakkenivå.

Vurdering av avvik:
- Mer enn halvparten av forventet brukstid er passert på taktekkingen.
- Mer enn halvparten av forventet brukstid er passert på undertak.

Konsekvens/tiltak
- Tidspunkt for utskiftning av undertak nærmer seg.
- Når taktekking og undertak begynner å bli gamle, øker risikoen for lekkasjer, noe som kan føre til omfattende og kostbare reparasjoner av underliggende konstruksjoner dersom en ikke foretar tiltak på konstruksjonene før dette oppstår.

Tidspunkt for utskiftning av taktekking og undertak nærmer seg. Overvåk tilstanden jevnlig for å oppdage eventuelle skader eller lekkasjer tidlig, da risikoen for svikt øker når forventet brukstid er passert.



TG 2 Nedløp og beslag

Beskrivelse
Takrenner og nedløp i plast på baksiden og nye aluminium på forsiden.

Vurdering av avvik:
- Det er ikke tilfredsstillende bortledning av vann fra taknedløp ved grunnmur.
- Mer enn halvparten av forventet brukstid er passert på renner/nedløp/beslag.

Dette gjelder takrenner og nedløp i plast.

Konsekvens/tiltak
- Overvåk tilstanden jevnlig. For å få tilstandsgrad 0 eller 1 må beslag/renner/nedløp skiftes ut, men tidspunktet for når dette er nødvendig er vanskelig å si noe om.
- Det må foretas tiltak for å lukke avviket.
- Det bør lages system for bortledning av vann fra taknedløp ved grunnmur.

Det bør etableres tilfredsstillende system for bortledning av vann fra taknedløp ved grunnmur for å unngå fuktskader på konstruksjonen.

Takrenner og nedløp i plast har passert mer enn halvparten av forventet brukstid, noe som øker risikoen for lekkasjer og skader på bygningen.



TG 2 Veggkonstruksjon

Beskrivelse
Veggene har bindingsverkskonstruksjon fra byggeår. Fasade/kledning har liggende bordkledning.

Vurdering av avvik:
- Det er påvist spredte råteskader i bordkledningen.

Konsekvens/tiltak

Tilstandsrapport

Råteskadet bordkledning bør skiftes ut for å hindre videre skadeutvikling og redusere risiko for fuktinntrengning og forringelse av veggkonstruksjonen.







TG 2 Takkonstruksjon/Loft

Punktet må sees i sammenheng med Taktekking

Beskrivelse

Takkonstruksjonen har A-takstoler i tre. Isolert mot etasje.

Vurdering av avvik:

• Det er påvist fuktskjolder/skader i takkonstruksjonen.

Fuktskjolder rundt pipe. Målt fuktprosent til 18,5

Konsekvens/tiltak

• Det må gjøres nærmere undersøkelser.

Det bør gjennomføres nærmere undersøkelser og eventuelle utbedringer av fuktskjolder rundt pipen.
Dersom tiltak ikke iverksettes, kan det oppstå videre fuktskader, råte eller sopp i takkonstruksjonen, noe som kan svekke byggets bæreevne og føre til økte utbedringskostnader.





TG 3 Vinduer

Beskrivelse

Vinduer loft 2023 og en stk 2009
Vinduer etasje 2023 og 2013 2005
Vinduer kjeller 1 lags byggeår

Vurdering av avvik:

• Det er påvist vinduer med fukt/råteskader.

Vindu kjeller står for utskifting.

Konsekvens/tiltak

• Vinduer med råteskader må erstattes med nye.

Vinduet i kjelleren bør skiftes ut for å hindre videre utvikling av fukt- og råteskader, som kan føre til redusert isolasjonsevne, økte varmetap og risiko for ytterligere skader på omkringliggende konstruksjoner.

Kostnadsestimat: 20 000 - 100 000



TG 2 Dører

Beskrivelse

Ole Bergs vei 21 , 8373 BALLSTAD
Gnr 10 - Bnr 88
1860 VESTVÅGØY

Takstmann Roger Håkonsen
Skjærgården 45
8372 GRAVDAL

Tilstandsrapport

Bygningen har malt hovedytterdør.
Balkongdør loft 2007, Inngangsdør 1999, Balkongdør hovedetasje 2023

Vurdering av avvik:

• Det er påvist andre avvik:

Inngangsdør har fuktskader i bunn.

Konsekvens/tiltak

• Det må foretas tiltak for å lukke avviket.

Det bør utbedres fuktskader i bunnen av inngangsdøren for å hindre videre forringelse av materialet og redusere risiko for råte og varmetap.



TG 2 Balkonger, terrasser og rom under balkonger

Beskrivelse

Balkonger og plattinger oppført i impregnerte materialer med rekkverk i tre.

Vurdering av avvik:

• Det er ikke montert beslag mellom yttervegg og balkong/terrasse.
• Det er værslitt/oppsprukket trevirke/trepaneler.

Konsekvens/tiltak

• Det må foretas tiltak for å lukke avviket.
• Beslag må skiftes ut/monteres.

Det bør monteres beslag mellom yttervegg og balkong/terrasse for å hindre vanninntrenging og fuktskader i veggkonstruksjonen.

Værslitt og oppsprukket trevirke/trepaneler bør utbedres eller skiftes ut for å forhindre råteskader og redusert levetid på konstruksjonen.







INNVENDIG

TG 2 Overflater

Beskrivelse

Innvendig er det gulv av laminat, fliser og belegg. Veggene har trepanel og malte plater. Innvendige tak har malte plater og trepanel.

Vurdering av avvik:

• Det er påvist skader på overflater.

En del bruksslitasje rundt om.

Konsekvens/tiltak

• Det er ikke behov for utbedringstiltak.



Tilstandsrapport



TG 2 Etasjeskille/gulv mot grunn

Beskrivelse

Etasjeskiller er av trebjelkelag. Gulv på grunn av betong.

Vurdering av avvik:

• Målt høydeforskjell på mellom 10 - 20 mm innenfor en lengde på 2 meter. Tilstandsgrad 2 gis med bakgrunn i standardens krav til godkjente måleavvik.

12 mm skjevheter loft over 2 meter.

Konsekvens/tiltak

• For å få tilstandsgrad 0 eller 1 må høydeforskjeller rettes opp. Det vil imidlertid sjelden være økonomisk rasjonelt som et enkeltstående tiltak i en bolig som dette. Dersom boligen en gang skal renoveres, kan man vurdere slike tiltak.

Det anbefales å rette opp skjevhetene dersom det skal legges nytt gulvbelegg eller ved større oppgraderinger.
Konsekvensen av å ikke utbedre skjevhetene kan være redusert komfort, økt slitasje på gulvbelegg og mulig oppsprekking i skjøter.
Forholdet bør holdes under oppsikt.

TG 2 Pipe og ildsted

Beskrivelse

Boligen har teglsteinpipe fra byggeår. Ingen vedovn montert.

Vurdering av avvik:

• Mer enn halvparten av forventet brukstid er passert på pipe.

Konsekvens/tiltak

• Det bør foretas nærmere undersøkelser av pipeløp.

Det bør gjennomføres en grundig kontroll av pipen for å avdekke eventuelle skader eller svekkelser, da mer enn halvparten av forventet brukstid er passert.
Manglende vedlikehold eller skjulte skader kan medføre økt risiko for brann eller lekkasjer av røykgass.

TG 3 Rom Under Terreng

Punktet må sees i sammenheng med 'Drenering'

Beskrivelse

Gulvet har belegg. Veggene har panel. Hulltaking er foretatt og det er påvist avvik i konstruksjonen. Hulltaking er foretatt ved/i Bod kjeller.. Fuktkvotemåling (vekt%) i konstruksjonen ble målt til 82.

Vurdering av avvik:

• Det er gjennom målinger påvist høyt fuktnivå i trevegger i underetg./kjeller, det er derfor ikke foretatt hulltaking

Konsekvens/tiltak

• Ytterligere undersøkelser må foretas for å få kartlagt tilstanden og omfanget på eventuelle skader.

Det bør iverksettes tiltak for å utbedre fuktproblematikken i kjellerens trevegger, for eksempel ved å forbedre drenering, ventilasjon eller fuktsikring.

Høyt fuktnivå kan føre til råte, muggdannelse og skader på konstruksjonen, samt dårlig inneklima. Videre undersøkelser anbefales for å kartlegge skadeomfanget og årsaken til fuktinntrengningen.

Kostnadsestimat: 20 000 - 100 000



TG 1 Innvendige trapper

Beskrivelse

Boligen har malt tretrapper mellom etasjer.

TG 1 Innvendige dører

Beskrivelse

Innvendig har boligen malte fyllingsdører.

VÅTROM

ETASJE > BAD/VASKEROM

Generell

Beskrivelse

Aktuell byggeforskrift er teknisk forskrift 2010. Dokumentasjon: ingen dokumentasjon.



Ole Bergs vei 21 , 8373 BALLSTAD
Gnr 10 - Bnr 88
1860 VESTVÅGØY

Takstmann Roger Håkonsen
Skjærgården 45
8372 GRAVDAL

Tilstandsrapport

ETASJE > BAD/VASKEROM

TG 2 Overflater vegger og himling

Beskrivelse

Veggene har baderomsplater. Taket har himlingsplater.

Vurdering av avvik:

• Våtromsplater er ikke montert fagmessig.

- Magler alulist i bunn av baderomsplater.
- Ikke tettet rundt vann og avløpsrør under innredning.

Konsekvens/tiltak

• Det må foretas lokal utbedring.

Det bør monteres alulist i bunn av baderomsplatene og tettes rundt vann- og avløpsrør under innredningen for å hindre fuktinntrengning i konstruksjonen. Manglende tiltak kan føre til fuktskader og redusert levetid på veggkonstruksjonen.





ETASJE > BAD/VASKEROM

TG 2 Overflater Gulv

Beskrivelse

Gulvet er flislagt. Rommet har elektriske varmekabler. Fall mot sluk er målt til 16mm. Høydeforskjell fra toppen av sluket til toppen av membranen ved dørterskelen er 46mm.

Vurdering av avvik:

• Det er påvist avvik i fallforhold til sluk i forhold til krav i forskrift på byggetidspunktet.

Ikke tilstrekkelig fall fra dør til sluk.

Konsekvens/tiltak

• Til tross for avviket i fall/høydeforskjell til sluk, vil gulvet fortsatt kunne lede vann mot sluket, men med redusert effektivitet. Dette kan potensielt øke risikoen for vannansamling i enkelte områder av badet.

Det bør etableres tilstrekkelig fall fra dør til sluk for å sikre tilfredsstillende avrenning av vann. Manglende fall kan føre til oppsamling av vann på gulvet, økt risiko for fuktskader og redusert levetid på konstruksjonen.

ETASJE > BAD/VASKEROM

TG 1 Sluk, membran og tettesjikt

Beskrivelse

Det er plastsluk og smøremembran med ukjent utførelse.



ETASJE > BAD/VASKEROM

TG 1 Sanitærutstyr og innredning

Beskrivelse

Rommet har innredning med nedfelt servant, veggmontert toalett, dusjkabinett og opplegg for vaskemaskin.

ETASJE > BAD/VASKEROM

TG 1 Ventilasjon

Beskrivelse

Det er mekanisk avtrekk.

ETASJE > BAD/VASKEROM

TG IU Tilliggende konstruksjoner våtrom

Beskrivelse

Hulltaking er ikke foretatt da det ikke er fysisk mulig pga tilliggende konstruksjoner. Grenser mot yttervegg og baderom

KJØKKEN

ETASJE > STUE/KJØKKEN

TG 2 Overflater og innredning

Beskrivelse

Kjøkkenet har innredning med profilerte fronter. Benkeplaten er av laminat med folie. Det er kjøl/fryseskap,oppvaskmaskin og komfyr.

Vurdering av avvik:

• Det er påvist at overflater har noe skader.

Konsekvens/tiltak

Tilstandsrapport

• Påviste skader må utbedres.

Det bør foretas utbedring av skadede overflater for å hindre videre forringelse og opprettholde funksjon og estetikk. Dersom skadene ikke utbedres, kan det føre til økt slitasje og redusert levetid på innredningen.





ETASJE > STUE/KJØKKEN

TG 1 Avtrekk

Beskrivelse

Det er kjøkkenventilator med avtrekk ut.

TEKNISKE INSTALLASJONER

TG 2 Vannledninger

Beskrivelse

Innvendige vannledninger er av kobber med plastkappe.

Vurdering av avvik:

• Mer enn halvparten av forventet brukstid er passert på innvendige vannledninger.

Konsekvens/tiltak

• Det er ikke behov for utbedringstiltak siden anlegget fungerer i dag, men ut ifra alder kan skader plutselig oppstå på eldre anlegg.

Det anbefales å vurdere utskiftning av vannledningene, da mer enn halvparten av forventet brukstid er passert.
Konsekvensen av å ikke utbedre kan være økt risiko for lekkasjer og påfølgende skader på bygningens konstruksjoner.

TG 2 Avløpsrør

Beskrivelse

Det er avløpsrør av plast.

Vurdering av avvik:

• Mer enn halvparten av forventet brukstid er passert på innvendige avløpsledninger.

Konsekvens/tiltak

• Det er ikke behov for utbedringstiltak siden anlegget fungerer i dag, men ut ifra alder kan skader plutselig oppstå på eldre anlegg.

Det er ikke behov for utbedringstiltak siden anlegget fungerer i dag, men ut ifra alder kan skader plutselig oppstå på eldre anlegg. Da over halvparten av forventet brukstid er oppbrukt, kan det plutselig oppstå svekkelser som kan føre til lekkasjer.





TG 1 Ventilasjon

Beskrivelse

Boligen har naturlig ventilasjon. Mekanisk avtrekk fra kjøkken og baderom.

TG 2 Varmtvannstank

Beskrivelse

Varmtvannstanken er på ca. 200 liter.

Vurdering av avvik:

• Det er ikke påvist tilfredsstillende avrenning eller annen kompenserende løsning fra varmtvannstank.

Konsekvens/tiltak

• Det bør etableres tilfredsstillende avrenning eller lekkasjesikring ved varmtvannstank.

Det bør etableres tilfredsstillende avrenning eller lekkasjesikring ved varmtvannstanken for å redusere risikoen for vannskader ved eventuell lekkasje eller utblåsning fra sikkerhetsventil. Manglende tiltak kan føre til omfattende fuktskader på omkringliggende konstruksjoner.

Ole Bergs vei 21 , 8373 BALLSTAD
Gnr 10 - Bnr 88
1860 VESTVÅGØY

Takstmann Roger Håkonsen
Skjærgården 45
8372 GRAVDAL

Tilstandsrapport



Elektrisk anlegg

Dette er en forenklet kontroll begrenset til de spørsmål og undersøkelser som forskrift til avhendingslova (tryggere bolighandel) § 2-18 inneholder. Dette kan ikke sammenlignes med en kontroll utført av offentlig myndighet (Det lokale eltilsyn) eller registrert elektrovirksomhet, og en bygningssakkyndig har verken kompetanse eller lov til å foreta en slik kontroll.

Tilstanden er vurdert ut fra den forenklede og begrensede kontrollen som forskriften inneholder. El-anlegget kan ha feil og mangler som en slik forenklet undersøkelse ikke vil avdekke. Vær derfor oppmerksom på denne risikoen, og søk videre veiledning eller få en fullstendig kontroll utført av registrert elektrovirksomhet.

Beskrivelse

Delvis skjult og delvis åpent elektrisk anlegg med automatsikringer.

Spørsmål til eier

1. Er alle elektriske arbeider/anlegg i boligen utført av en registrert elektroinstallasjonsvirksomhet?
   Ukjent

2. Er det elektriske anlegget utført eller er det foretatt tilleggsarbeider på det elektriske anlegget etter 1.1.1999?
   Ja

   Eksisterer det samsvarserklæring?
   Ukjent

3. Foreligger det kontrollrapport fra offentlig myndighet – Det Lokale Eltilsyn (DLE) eller eventuelt andre tilsvarende kontrollinstanser med avvik som ikke er utbedret eller kontrollen er over 5 år?
   Ja 2023 og utbedret feil

4. Forekommer det ofte at sikringene løses ut?
   Nei

5. Har det vært brann, branntilløp eller varmgang (for eksempel termiske skader på deksler, kontaktpunkter eller lignende) i boligens elektriske anlegg?
   Nei

Generelt om anlegget

6. Er det tegn til at det har vært termiske skader (tegn på varmgang) på kabler, brytere, downlights, stikkontakter og elektrisk utstyr? Sjekk samtidig tilstanden på elektrisk tilkobling av varmtvannsbereder, jamfør eget punkt under varmtvannstank
   Nei

7. Er der synlig defekter på kabler eller er disse ikke tilstrekkelig festet?
   Ukjent

Inntak og sikringsskap

8. Er det tegn på at kabelinnføringer og hull i inntak og sikringsskap ikke er tette, så langt dette er mulig å sjekke uten å fjerne kapslinger?
   Ukjent

9. Finnes det kursfortegnelse, og er den i samsvar med antall sikringer?
   Ja

10. Foreta en helhetsvurdering av det elektriske anlegget, dets alder, allmenne tilstand og fare for liv og helse. Bør det elektriske anlegget ha en utvidet el-kontroll?
    Ja På eldre anlegg som er fra før 2000 anbefales det en utvidet el kontroll.



TOMTEFORHOLD

Byggegrunn

Beskrivelse

Det er ukjent byggegrunn.

TG 2 Fuktsikring og drenering

Punktet må sees i sammenheng 'Rom under terreng'

Beskrivelse

Synlig drenering på forsiden av boligen fra ukjent årstall.

Vurdering av avvik:

• Det er ut ifra observasjoner påvist indikasjoner på at drenering/tettesjikt har begrenset effekt.

Konsekvens/tiltak

• Det må foretas nærmere undersøkelser, det kan ikke utelukkes behov for tiltak.

Det bør gjennomføres nærmere undersøkelser av dreneringen for å avdekke om det er behov for utbedringer.

Konsekvensen av begrenset effekt på drenering/tettesjikt er økt risiko for fuktinntrengning i kjeller og tilstøtende konstruksjoner, noe som kan føre til fuktskader over tid.

Tilstandsrapport

TG 2 Grunnmur og fundamenter

Beskrivelse

Bygningen har betonggrunnmur.

Vurdering av avvik:

• Det er påvist sprekker i murte/pussede fasader.

Konsekvens/tiltak

• Lokal utbedring må utføres.



TG 0 Terrengforhold

Beskrivelse

Eiendommen ligger i skrående terreng.

TG 2 Utvendige vann- og avløpsledninger

Beskrivelse

Utvendige avløpsrør er av ukjent type. Det er offentlig avløp via private stikkledninger. Utvendige vannledninger er av ukjent type. Det er offentlig vannforsyning via private stikkledninger.

Vurdering av avvik:

• Mer enn halvparten av forventet brukstid er passert på utvendige avløpsledninger.
• Mer enn halvparten av forventet brukstid er passert på utvendige vannledninger.

Konsekvens/tiltak

• Det er ikke behov for utbedringstiltak siden anlegget fungerer i dag, men ut ifra alder kan skader plutselig oppstå på eldre anlegg.

Det anbefales å gjennomføre nærmere undersøkelser av utvendige vann - og avløpsledninger, samt vurdere behov for utskifting, da mer enn halvparten av forventet brukstid er passert.

Konsekvensen av manglende tiltak kan være økt risiko for lekkasjer, driftsstans eller skader på eiendommen, noe som kan medføre betydelige kostnader.

FORHOLD SOM ÅPENBART KAN MEDFØRE FARE FOR HELSE, MILJØ OG SIKKERHET

Dette punktet inneholder tydelige og lett synlige forhold ved boligen som åpenbart kan påvirke helse, miljø og sikkerhet, og som bygningssakkyndige har oppdaget. Terskelen for hva som anses som åpenbart er høy, og det utføres ikke undersøkelser med sikte på å avdekke slike forhold. Punktet omfatter ikke skjulte eller ikke-synlige forhold, tekniske vurderinger eller forhold som krever spesialundersøkelser. Forhold vurderes etter byggteknisk forskrift på befaringstidpunktet. Røykvarslere og håndholdt brannslukningsutstyr vurderes etter gjeldende forskrift om brannforebygging.

⚠ Helse, miljø og sikkerhet

Vurdering av avvik:

• Det er ikke foretatt radonmålinger, og bygget er heller ikke utført med radonsperre.
• Det mangler håndløper på vegg i det innvendige trappeløpet.

Konsekvens/tiltak

• Håndløper på innvendig trapp bør monteres, men det var ikke krav på byggetidspunktet.
• Det bør gjennomføres radonmålinger.

Det bør monteres håndløper på vegg i det innvendige trappeløpet for å redusere risikoen for fall og personskade.

Det anbefales å gjennomføre radonmålinger, da manglende målinger og fravær av radonsperre medfører usikkerhet om radonnivået i bygget, noe som kan utgjøre en helserisiko for brukere.

Arealer, byggetegninger og brannceller

Standard gjeldende fra 01.01.2024

Arealmålinger og arealoppsett er basert på Norsk standard 3940:2023 Areal- og volum-beregninger av bygninger. Arealet gjelder for tidspunktet da boligen ble målt


Hva er måleverdig areal?

Arealet i rommet må ha minst 1,90 m fri høyde over gulvet og minst bredde på 0,60 m. Et loft med skråtak vil for eksempel bare få registrert målbart areal der høyden er minst 1,90 m og bredden minst 0,60 m.Rommet må ha dør eller luke, og gangbart gulv.

Hva er bruksareal?

BRA = BRA-i + BRA-e + BRA-b

Bruksarealet for bygningen er bruttoarealet minus arealet som opptas av yttervegger.

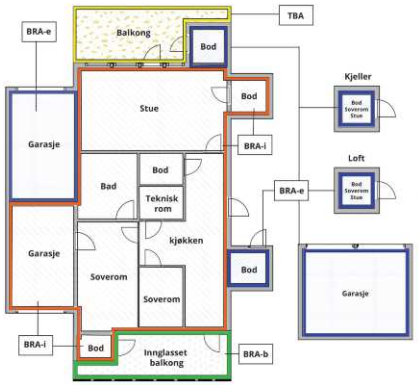

Carport og/eller garasjeplass i felles garasjeanlegg er ikke måleverdig areal

Internt bruksareal **(BRA-i)**	Arealet innenfor boenheten(e)
Eksternt bruksareal **(BRA-e)**	Arealet av alle rom utenfor boenheten(e) og som tilhører denne, slik som for eksempel boder
Innglasset balkong mv **(BRA-b)**	Arealet av innglasset balkong, veranda eller altan når denne er tilknyttet boenheten(e)
Terrasse- og balkongareal **(TBA)**	Arealet av terrasser, åpne balkonger og åpen altan tilknyttet boenheten(e)
Gulvareal **(GUA)**	Er sum av BRA (bruksareal) og ALH (areal med lav takhøyde). Areal med lav takhøyde (ALH) er ikke måleverdig areal, som skyldes skråtak og lav himlingshøyde. GUA kan opplyses i markedsføring der det er aktuelt for den konkrete boligen og kun sammen med BRA-i, for eksempel der gulvflaten har en verdi og har funksjon ved møblering og bruk av rommene. Ikke innredet areal som kaldloft, måles og oppgis normalt ikke.

Arealet kan ikke alltid fastsettes nøyaktig

Areal kan være komplisert eller umulig å måle opp nøyaktig fordi det er vanskelig å fastslå tykkelsen på innervegger, skjevheter i og utforming av bygningskonstruksjoner som karnapp, buer og vinkler som ikke er rette, åpne rom over flere etasjer og så videre.

Eiendommens markedsverdi kan ikke baseres på en matematisk beregning basert på antall kvadratmeter opplyst i rapporten. Opplysninger om areal kan altså ikke alene benyttes for å beregne eiendommens verdi.

Den bygningssakkyndige kan avdekke eventuelle bruksendringer og avvik i branncelleinndeling

Den bygningssakkyndige ser på byggetegninger hvis de er tilgjengelige og dette er en del av oppdraget,og vurderer bruken av boligen opp mot tegningene. Hvis den bygningssakkyndig avdekker at en bolig ikke ser ut til å være delt opp i brannceller etter kravene i byggteknisk forskrift på befaringstidspunktet, skal det opplyses om dette.

Reglene om bruksendring og brannceller kan være kompliserte. Søk videre faglige råd om rapporten ikke gir deg svar. Den bygningssakkyndige kan ikke vurdere og svare på alle spørsmål, og kan heller ikke vite om kommunen kan gi unntak for kravene som gjelder. Vil du vite mer?

Om brannceller

En branncelle er hele eller avgrensede deler av en bygning hvor en brann fritt kan utvikle seg uten at den kan spre seg til andre bygninger eller andre deler av bygningen i løpet av en fastsatt tid.

Om bruksendring

Bruksendring er å endre bruken av et rom fra en tillatt bruk til en annen. Dette kan kreve søknad og tillatelse, for eksempel hvis du endrer et rom fra bod til soverom eller arbeidsrom,eller hvis du endrer en bolig til to separate boliger.

Rom for varig opphold har krav til takhøyde, romstørrelse,rømningsvei og lysforhold som må være oppfylt. Du kan søke kommunen om unntak for kravene, men kan ikke regne med å få unntak for krav som går på helse og sikkerhet, for eksempel krav til rømningsvei.

Bruksendring som krever godkjenning, og som ikke er søkt bruksendret, er ulovlig. Kommunen kan etter plan- og bygningsloven kapittel 32 forfølge overtredelser. Kommunen kan pålegge deg å avslutte den ulovlige bruken, eventuelt å rette eller tilbakeføre rommet til godkjent bruk.

Arealer

Enebolig

Etasje	Bruksareal BRA m²						
	Internt bruksareal (BRA-i)	Eksternt bruksareal (BRA-e)	Innglasset balkong (BRA-b)	SUM	Terrasse- og balkongareal (TBA)	Ikke måleverdig areal (ALH)	Gulvareal (GUA)
Loft	41			41	16		41
Etasje	57			57	122		57
Kjeller	40			40		11	51
SUM	**138**				**138**	**11**	**149**
SUM BRA	**138**						

Romfordeling

Etasje	Internt bruksareal (BRA-i)	Eksternt bruksareal (BRA-e)	Innglasset balkong (BRA-b)
Loft	Gang, soverom, soverom 2, soverom 3		
Etasje	Stue/kjøkken, entré, hall m/trapp, bad/vaskerom		
Kjeller	Kjellerstue, bod, bod 2, bod 3		

Kommentar

Kjeller ca 2 meters takhøyde.

Bod 11 kvadrat under tilbygg ikke måleverdig pga lav takhøyde.

Lovlighet

Byggetegninger

Det foreligger ikke tegninger

Nyere håndverkstjenester

Er det ifølge eier utført håndverkstjenester på boligen siste 5 år? ☑ Ja ☐ Nei

Kommentar: - Skiftet noen vinduer og balkongdør
- Utbedringer av det elektriske anlegg etter el kontroll.

Ole Bergs vei 21 , 8373 BALLSTAD
Gnr 10 - Bnr 88
1860 VESTVÅGØY

Takstmann Roger Håkonsen
Skjærgården 45
8372 GRAVDAL

Befarings - og eiendomsopplysninger

Befaring

Dato	Til stede	Rolle
04.5.2026	Roger Håkonsen	Takstingeniør
	Audun R Busch Bonnier	Kunde

Matrikkeldata

Kommune	gnr.	bnr.	fnr.	snr.	Areal	Kilde	Eieforhold
1860 VESTVÅGØY	10	88		0	836.2 m²	BEREGNET AREAL (Ambita)	Ikke relevant

Adresse

Ole Bergs vei 21

Hjemmelshaver

Bonnier Audun Rainer Busch, Bonnier Vibeke Lepsøy

Kilder og vedlegg

Dokumenter

Beskrivelse	Dato	Kommentar	Status	Sider	Vedlagt
Egenerklæringsskjema	19.05.2026		Gjennomgått	1	Nei
Eiendomsverdi.no	18.05.2026		Gjennomgått	1	Nei
Eier	18.05.2026		Gjennomgått	1	Nei
Grunnbokutskrift	18.05.2026		Gjennomgått	1	Nei
Situasjonskart	18.05.2026		Gjennomgått	1	Nei

Revisjoner

Versjon	Ny versjon	Kommentar
1	22.05.2026	

For gyldighet på rapporten se forside

Tilstandsrapportens avgrensninger

Forutsetninger

Struktur og referansenivå

Rapporten beskriver avvik, det vil si en tilstand som er dårligere enn referansenivået. Positive sider ved boligen, ut over det som kommer frem av tilstandsgradene, blir normalt ikke fremhevet.

Rapporten baserer seg på krav i forskrift til avhendingslova (tryggere bolighandel). For valg av tilstandsgrad blir NS 3600:2018 (teknisk tilstandsanalyse ved omsetning av bolig) lagt til grunn.

Bygningssakkyndig er ikke ansvarlig for tilbakeholdt eller uriktig informasjon, som har betydning for tilstandsvurderingen.

Presiseringer

Anslag på utbedringskostnader er sjablongmessig, og må ikke forveksles med en konkret vurdering eller tilbud fra entreprenør eller håndverker. Anslaget vil også avhenge av personlige preferanser og markedspris på materialer og tjenesteyter.

Tilstandsrapporten gjelder hovedbygget og tilleggsbygninger som den bygningssakkyndige anser at har nær tilknytning til funksjon som bolig.

Avvik er vurdert mot regler som gjaldt da boligen ble oppført, med mindre annet er spesifisert i forskrift til avhendingslova, eller gjeldende versjon av NS 3600.

Hulltaking ved våtrom, i rom under terreng eller andre bygningsdeler, krever eiers samtykke.

Befaring begrenses til visuelle observasjoner av tilgjengelige flater. Den bygningssakkyndige gjør ikke fysiske inngrep for å avdekke avvik, utover de som er beskrevet i forskrift til avhendingslova. Rapporten gir ingen garanti for at det ikke finnes skjulte feil eller mangler.

Flater som er skjult av snø eller på annen måte utilgjengelig, blir ikke kontrollert. Det blir ikke utført funksjonsprøving av bygningsdeler, med mindre dette kommer frem av forskrift til avhendingslova. Hvis det ikke er sikkerhetsmessig forsvarlig, vil ikke bygningssakkyndig undersøke taket fra utsiden.

Boligens tilbehør, hvite- og brunevarer og annet inventar, blir ikke vurdert. Dette gjelder også integrert tilbehør.

Stikkprøvetakninger er tilfeldig utvalgt, og kan innebære kontroll under overflaten med et spisst redskap eller lignende.

Uttrykk og definisjoner

Referansenivå: Kravet til bygningsdelen eller rommet på søknadstidspunktet.

Tilstand: Byggverkets eller bygningsdelens tekniske, funksjonelle eller estetiske status på et gitt tidspunkt.

Symptom: Forhold som gir indikasjon på hvilken tilstand et byggverk eller en bygningsdel befinner seg i. Benyttes ved beskrivelse av avvik og alder.

Skadegjørere: I hovedsak råte, sopp og skadedyr.

Fuktsøk: Overflatesøk med egnet søkeutstyr som fuktindikator eller visuelle observasjoner.

Fuktmåling: Måling av fuktinnhold i materiale eller i bakenforliggende konstruksjon ved bruk av egnet måleutstyr, blant annet hammerelektrode og pigger.

Hulltaking: Boring av hull for inspeksjon og fuktmåling i risikoutsatte konstruksjoner.

Normal slitasjegrad: Forventet slitasje av materiale i overflaten, basert på enkle, visuelle observasjoner. Kan vurderes sammen med bygningsdelens alder.

Areal

Areal fastsettes etter forskrift til avhendingslova og gjeldende versjon av NS 3940 (areal- og volumberegninger av bygninger).

Et rom kan være i strid med teknisk forskrift og mangle godkjennelse hos kommunen for den aktuelle bruken, uten at dette får betydning for om arealet måles og oppgis i tilstandsrapporten. Når arealet måles tas det ikke hensyn til om arealet er lovlig oppført eller om bruken er lovlig, bruksendringer, lysforhold eller andre sikkerhetsmangler.

Rom som ligger utenfor boenheten, som eier har påvist eller opplyst at tilhører boenheten, er oppmålt og inkludert i BRA-e. Det er ikke fremvist dokumentasjon på at rommet tilhører boenheten, med mindre dette er angitt særskilt. Rom utenfor boenheten kan omdisponeres av borettslaget/sameiet, og dette kan påvirke boligens BRA-e.

Opplysninger om areal kan ikke alene benyttes for beregning av markedsverdi.

Personvern

Tilstandsrapporten er utarbeidet som en del av Fremtind Forsikring AS sitt takstkonsept. Fremtind Forsikring AS, iVerdi AS, takstforetaket og andre relevante interessenter benytter personopplysninger fra tilstandsrapporten for analyse- og statistikkformål, utvikling og drift av produkter og tjenester i takstbransjen og boligomsetningen. Fremtind Forsikring AS, iVerdi AS og takstforetaket, følger til enhver tid gjeldende personvernlovgivning.

ambita

Utskrift basert på matrikkeldata

Matrikkelenhetens registerbetegnelse og adresse

Matrikkelenhet:	Gårdsnr 10, Bruksnr 88	**Kommune:**	1860	Vestvågøy
Adresse:				
Veiadresse:	Ole Bergs vei 21, gatenr 2008 8373 Ballstad	**Grunnkrets:** **Valgkrets:**	401 1	Ballstad Ballstad
Oppdatert:	19.09.2024	**Kirkesogn:** **Tettsted:**	10070501 7803	Buksnes Ballstad

Eiendomsopplysninger

Matrikkel:

Type:	Best. grunneiendom	**Tinglyst:**	Ja	**Reg.landbruksreg.:**	Nei
Bruksnavn:	Ballstadøy	**Matrikkelført:**	Ja	**Antall teiger:**	1
Etableringsdato:	11.02.1975	**Har festegrunn:**	Nei	**Seksjonert:**	Nei
Areal:	836,2 kvm	**Skyld:**	0,01		
Arealkilde:	Beregnet Areal				
Arealmerknad:					

Om fullstendighet og nøyaktighet i matrikkelutskriften:

Ambita tar forbehold om at informasjon som hentes fra Matrikkelen kan avvike fra de faktiske forhold, og at grensepunkter mv. kan mangle helt eller delvis eller være feil registrert i Matrikkelen. Ambitas eiendomsutskrift viser arealet som er en geometrisk beregning basert på eiendommens grenselinjer. I de tilfeller grensene er markert som fiktive brukes i stedet oppgitt areal hvis dette finnes i Matrikkelen. Ambita er ikke ansvarlig for tap som oppstår som følge av feil i Eiendomsutskriften.

Ikke tinglyst eierforhold:

Ingen ikke tinglyste eierforhold registrert på matrikkelenheten.

Kulturminner:

Ingen kulturminner registrert på matrikkelenheten.

I Matrikkelen fremgår kun informasjon om fredet kulturminne der det er registrert i Riksantikvarens arkiv på eiendom og bygning. Kulturminner som ikke er registrert i Matrikkelen kan dermed allikevel forekomme på eiendommen. Merk at disse opplysningene ikke omfatter informasjon om eventuell verning / verneklasse for eiendom eller bygningsmasse.

Grunnforurensing:

Ingen grunnforurensing registrert på matrikkelenheten.

I Matrikkelen fremgår kun informasjon om grunnforurensning som eventuelt er registrert på eiendommen i forurensningsmyndighetenes arkiver. Grunnforurensning som ikke er registrert kan dermed allikevel forekomme på eiendommen.

Klage på vedtak i Matrikkelen:

Ingen klage registrert på matrikkelenheten.

Forretninger:

Type	Dato		Rolle	Matrikkel	Arealendring
Annen forretningstype	Forretning:	19.09.2024	Avgiver	1860/10/88	0,0
	Matrikkelført:	19.09.2024			
Grunneiendom fra feste	Forretning:	14.06.2005	Avgiver	1860/10/1/81	0,0
	Matrikkelført:		Mottaker	1860/10/88	0,0
Skylddeling	Forretning:	11.02.1975	Avgiver	1860/10/71	0,0
	Matrikkelført:		Mottaker	1860/10/88	0,0

Gårdsnummer 10, Bruksnummer 88 i 1860 VESTVÅGØY kommune

Bebyggelsens arealer mv., antall boenheter

Enebolig (Kilde: Massivregistrering)

Opplysninger om boliger/bruksenheter:

Adresse	Type	BRA	Kjøkkenkode	Antall rom	Bad	WC
Ole Bergs vei 21	Bolig	121,0				

Bygningsopplysninger:

Næringsgruppe:	Bolig	Bebygd areal:		Rammetillatelse:	
Bygningsstatus:	Tatt i bruk	BRA bolig:	121,0	Igangset.till.:	
Energikilde:		BRA annet:		Ferdigattest:	
Oppvarming:		BRA totalt:	121,0	Midl. brukstil.:	
Avløp:	Offentlig kloakk	Har heis:	Nei	Tatt ibruk (GAB):	01.01.1961
Vannforsyning:	Tilkn. off. vannverk			Antall boliger:	1
Bygningsnr:	189535422			Antall etasjer:	3

Etasjeopplysninger:

Nr	Ant. boliger	BRA:	Bolig	Annet	Totalt	BTA:	Bolig	Annet	Totalt
U01			42,0		42,0				
H01	1		44,0		44,0				
L01			35,0		35,0				

Kulturminner:

Ingen kulturminner registrert på bygningen.

Utskrift fra eiendomsregisteret foretatt 24.04.2026 09:11 – Sist oppdatert 24.04.2026 09:11
Utskriften er levert av: Ambita as, Postboks 2923 Solli, 0230 Oslo. (Org.nr. 945 811 714)

ambita


Kommune: 1860 Vestvågøy
Eiendom: 1860/10/88/0/0

Eiendomsgrenser

- Nøyaktig måling 3-11 cm
- Middels nøyaktig 12-31 cm
- Mindre nøyaktig 32-100 cm
- Lite nøyaktig 101-600 cm
- Skissenøyaktighet 601-5000 cm
- Uavklart grense over 5001-30000 cm
- Omtvistet grense
- Vannkant
- Vegkant
- Fiktiv grenselinje
- Teigdelelinje
- Punktfeste

N

Målestokk 1:1000
Dato: 24.4.2026

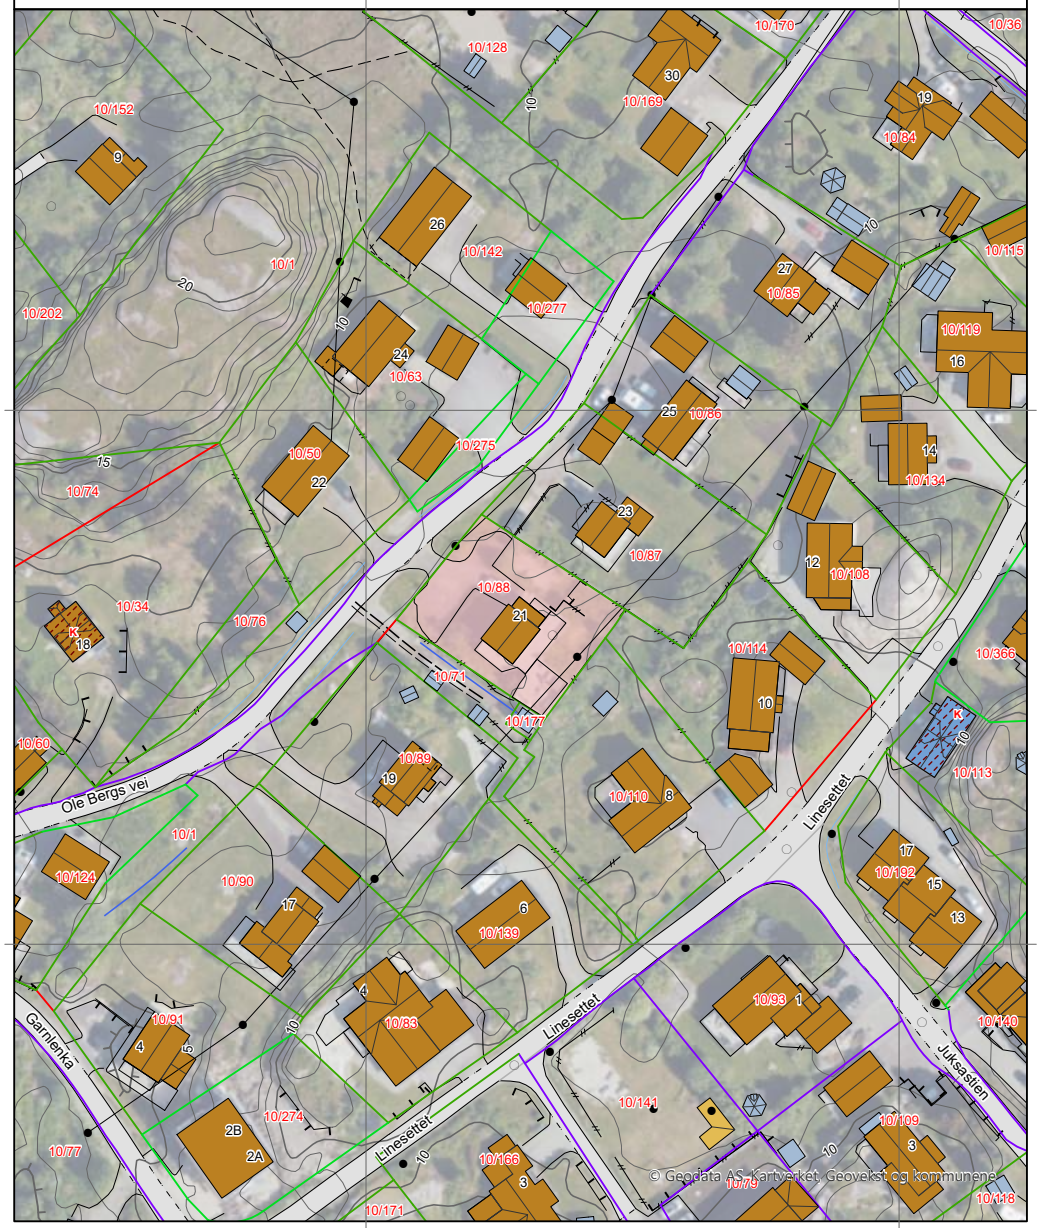

0 25 50 m

Kartgrunnlag: Geovekst, Norge i Bilder - 8193
Det tas forbehold om feil og mangler i kartet.
Kartet kan ikke benyttes i byggesaksbehandling.

ambita


Kommune: 1860 Vestvågøy
Eiendom: 1860/10/88/0/0

Eiendomsgrenser

- Nøyaktig måling 3-11 cm
- Middels nøyaktig 12-31 cm
- Mindre nøyaktig 32-100 cm
- Lite nøyaktig 101-600 cm
- Skissenøyaktighet 601-5000 cm
- Uavklart grense over 5001-30000 cm
- Omtvistet grense
- Vannkant
- Vegkant
- Fiktiv grenselinje
- Teigdelelinje
- Punktfeste

N

Målestokk 1:1000
Dato: 24.4.2026

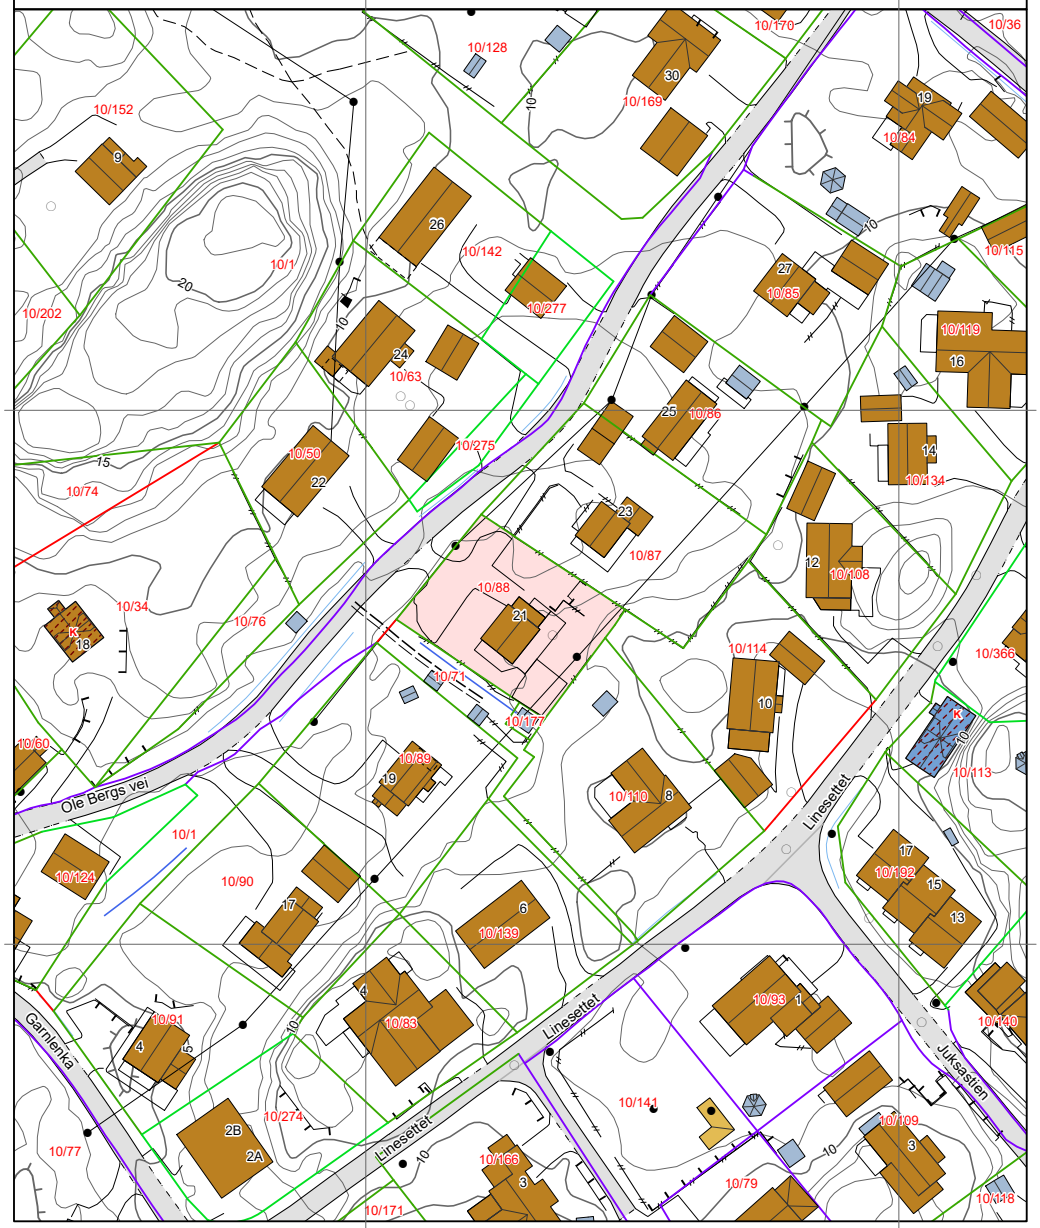

0 25 50 m

Kartgrunnlag: Geovekst - 8193
Det tas forbehold om feil og mangler i kartet.
Kartet kan ikke benyttes i byggesaksbehandling.

Tegnforklaring

- Adressepunkt
- Kulturminne - punkt
- Naturvernområde - punkt
- Kulturminne - flate
- Naturvernområde - flate
- Bygningslinjer
- Tiltaklinje

Eiendomsgrenser

- Middels - høy nøyaktighet, 3-30 cm
- Mindre nøyaktig, 31-199 cm
- Lite nøyaktig, 200-499 cm
- Skissenøyaktighet eller uviss, 500-9999 cm

- Stolpe
- Anlegg
- Veglinje
- Sti
- Traktorveg
- Bekk/kanal/grøft

Høydekurver

- Metersnivå
- 5-metersnivå
- 25-metersnivå
- Forsenkning terreng
- Hjelpekurve
- Dybdekurve

- Valgt eiendom
- Bolig, uthus, landbruk
- Fritids-/sesongbosted
- Bygning, annen kjent type
- Bygning uten matrikkelinformasjon
- Parkeringsområde
- VegGåendeOgSyklende
- Trafikkøy
- VegKjørende

- Vassflater
- Bre
- AndreTiltak
- BygningTiltak, endring
- BygningTiltak, nybygg
- BygningTiltak, riving
- SamferdselTiltak
- Andre tiltakstyper/ spesifiseringer

Vestvågøy kommune

Adresse: Postboks 203, 8376 LEKNES

Telefon: 76 05 60 00

Utskriftsdato: 07.05.2026

Brukstillatelse og ferdigattest

EM §6-7 Oppdragstakerens undersøkelses- og opplysningsplikt Kilde: Vestvågøy kommune

Kommunenr.	1860	**Gårdsnr.**	10	**Bruksnr.**	88	**Festenr.**		**Seksjonsnr.**	
Adresse:	Ole Bergs vei 21, 8373 BALLSTAD								

Informasjon om ferdigattest og midlertidig brukstillatelse

Det foreligger ikke ferdigattest eller midlertidig brukstillatelse i våre arkiver.	☒

FORBEHOLD VED UTLEVERING AV INFORMASJON I FORBINDELSE MED EIENDOMSFORESPØRSLER:

Det tas forbehold om at det kan være avvik i våre registre i forhold til den faktiske situasjonen og at det kan foreligge forhold omkring eiendom og bygninger som kommunen ikke er kjent med. Kommunen kan ikke stilles økonomisk ansvarlig for bruk av informasjon som oppgis i sammenheng med eiendomsforespørsler.

Utskriftsdato: 24.04.2026

Vestvågøy kommune

Adresse: Postboks 203, 8376 Leknes

Telefon: 76 05 60 00

Planopplysninger

EM §6-7 Oppdragstakerens undersøkelses- og opplysningsplikt Kilde: Vestvågøy kommune

Kommunenr.	1860	**Gårdsnr.**	10	**Bruksnr.**	88	**Festenr.**		**Seksjonsnr.**	
Adresse	Ole Bergs vei 21, 8373 BALLSTAD								

Opplysningene omfatter gjeldende planer og pågående planarbeid for eiendommen. Nærmere opplysninger om den enkelte plan med dokumenter, mindre endringer, etc finnes på internett, se lenker under. Oppgitte delarealer viser planinformasjon på eiendommen.

Det tas forbehold om riktigheten eller fullstendigheten av opplysningene i dette dokumentet. Det kan ikke rettes krav som følge av at disse opplysningene benyttes som grunnlag for beslutninger.

Plantyper med treff

- Kommuneplaner
- Reguleringsplaner

Plantyper uten treff

- Kommuneplaner under arbeid
- Kommunedelplaner under arbeid
- Reguleringsplaner over bakken
- Reguleringsplaner bunn
- Bebyggelsesplaner
- Bebyggelsesplaner under bakken
- Kommunedelplaner
- Reguleringsplaner under bakken
- Reguleringsplaner under arbeid
- Reguleringsplaner under arbeid i nærheten
- Bebyggelsesplaner over bakken
- Midlertidige forbud

Kommuneplaner

Besøk kommunens hjemmeside for mer informasjon.

Id	201810
Navn	Kommuneplanens arealdel 2019-2023
Plantype	Kommuneplanens arealdel
Status	Endelig vedtatt arealplan
Ikrafttredelse	20.05.2020
Bestemmelser	- https://www.arealplaner.no/1860/dokumenter/1245/Bestemmelser.pdf
Delarealer	**Delareal** 836 m^2 **Arealbruk** Boligbebyggelse,Nåværende **Områdenavn** B 28

Reguleringsplaner

Besøk kommunens hjemmeside for mer informasjon.

Id	202012
Navn	Ole Bergs vei
Plantype	Detaljregulering
Status	Endelig vedtatt arealplan
Ikrafttredelse	05.12.2023
Bestemmelser	- https://www.arealplaner.no/1860/dokumenter/1577/Regulerinsgbestemmelser.pdf
Delarealer	**Delareal** 836 m^2 **Formål** Boligbebyggelse-frittliggende småhusbebyggelse **Feltnavn** BF


Vestvågøy kommune

Reguleringsplankart

Eiendom: 10/88
Adresse: Ole Bergs vei 21
Utskriftsdato: 24.04.2026
Målestokk: 1:1000

N

UTM-33

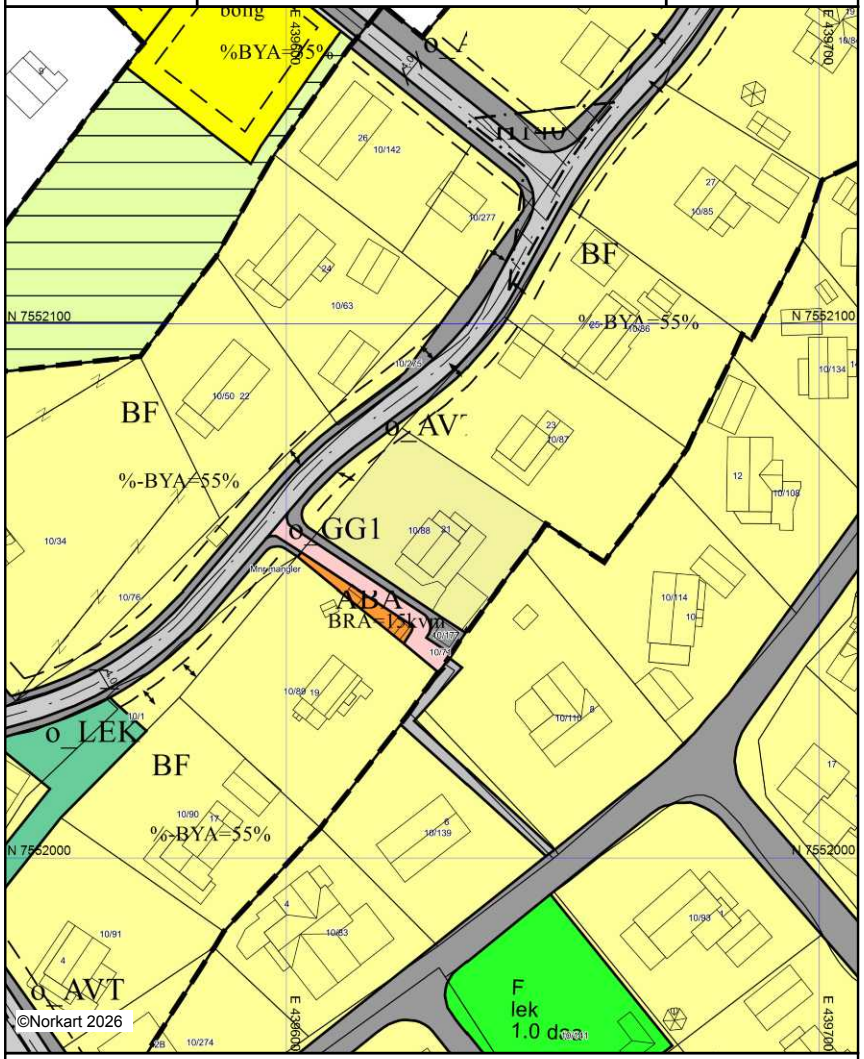

Kartet er produsert fra kommunens beste digitale kartbaser for området og inneholder viktige opplysninger om eiendommen og området omkring.
Presentasjonen av informasjon er i samsvar med nasjonal standard.
Kartet kan inneholde feil, mangler eller avvik i forhold til kravene i oppgitt standard.
Kartet kan ikke benyttes til andre formål enn det formålet det er utlevert til uten samtykke fra kommunen jf. lov om åndsverk.

Tegnforklaring

Reguleringsplan/Bebyggelsesplan PBL 1985

- Område for boliger med tilhørende anlegg
- Frittliggende småhusbebyggelse
- Kjøreveg
- Annen veggrunn
- Gangveg
- Anlegg for lek
- Friluftsområde (på land)

Reguleringsplan PBL 2008

- Sikringsonegrense
- Boligbebyggelse
- Boligbebyggelse - frittliggende småhusbebygg
- Andre typer bebyggelse og anlegg
- Lekeplass
- Veg
- Fortau
- Gangveg/gangareal/gågate
- Annen veggrunn - tekniske anlegg
- Sikringsone - Frisikt

Felles for reguleringsplan PBL 1985 og 200

- Regulerings- og bebyggelsesplanområde
- Planens begrensning
- Formålsgrense
- Regulert tomtegrense
- Eiendomsgrense som skal oppheves
- Byggegrense
- Regulert senterlinje
- Målelinje/Avstandslinje
- Avkjørsel
- Abc Påskrift feltnavn
- Abc Påskrift reguleringsformål/arealformål
- Abc Påskrift utnytting
- Abc Påskrift bredde
- Abc Regulerings- og bebyggelsesplan - påskrift


Vestvågøy kommune

Reguleringsplanforslag

Eiendom: 10/88
Adresse: Ole Bergs vei 21
Utskriftsdato: 24.04.2026
Målestokk: 1:1000

N

UTM-33

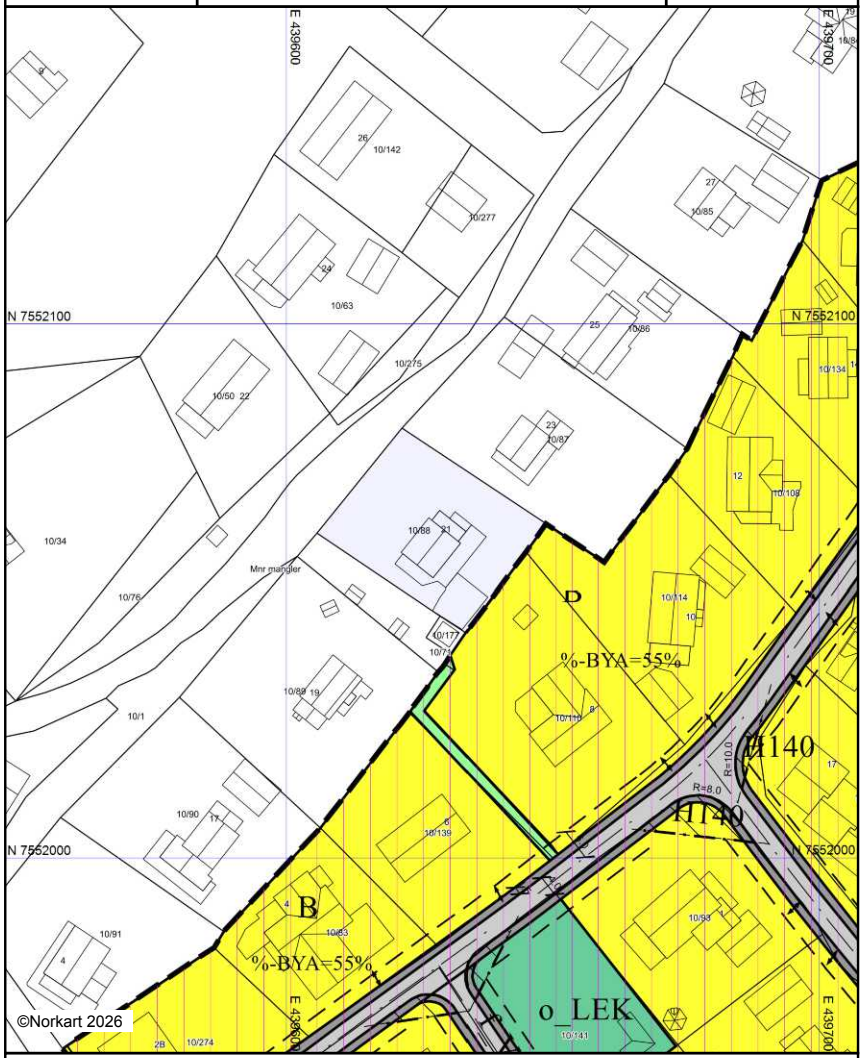

Kartet er produsert fra kommunens beste digitale kartbaser for området og inneholder viktige opplysninger om eiendommen og området omkring.
Presentasjonen av informasjon er i samsvar med nasjonal standard.
Kartet kan inneholde feil, mangler eller avvik i forhold til kravene i oppgitt standard.
Kartet kan ikke benyttes til andre formål enn det formålet det er utlevert til uten samtykke fra kommunen jf. lov om åndsverk.

Tegnforklaring

Reguleringsplan PBL 2008

- Sikringsonegrense
- Boligbebyggelse
- Lekeplass
- Veg
- Annen veggrunn - tekniske anlegg
- Naturområde
- Turdrag
- Sikringsone - Frisikt

Felles for reguleringsplan PBL 1985 og 200

- Abc — Planforslag (Regulerings- og bebyggelsesplar
- Planens begrensning
- Formålsgrense
- Byggegrense
- Regulert senterlinje
- Frisiktslinje
- Målelinje/Avstandslinje
- Avkjørsel
- Abc — Påskrift feltnavn
- Abc — Påskrift utnytting
- Abc — Påskrift bredde
- Abc — Påskrift radius


Vestvågøy kommune

Kommuneplankart

Eiendom: 10/88
Adresse: Ole Bergs vei 21
Utskriftsdato: 24.04.2026
Målestokk: 1:2000

N

UTM-33

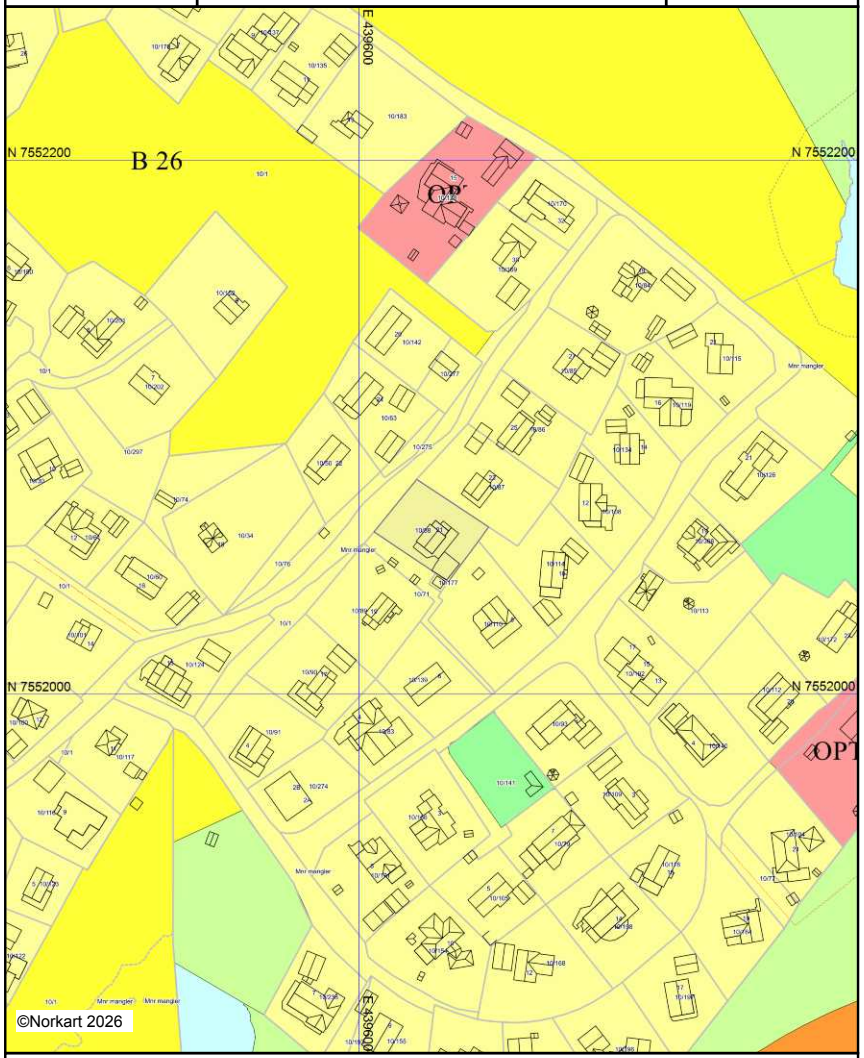

Kartet er produsert fra kommunens beste digitale kartbaser for området og inneholder viktige opplysninger om eiendommen og området omkring.
Presentasjonen av informasjon er i samsvar med nasjonal standard.
Kartet kan inneholde feil, mangler eller avvik i forhold til kravene i oppgitt standard.
Kartet kan ikke benyttes til andre formål enn det formålet det er utlevert til uten samtykke fra kommunen jf. lov om åndsverk.

Tegnforklaring

Kommuneplan/Kommunedelplan PBL 200
- Boligbebyggelse - nåværende
- Boligbebyggelse - fremtidig
- Tjenesteyting - nåværende
- Andre typer bebyggelse - nåværende
- Grønnstruktur - nåværende
- Friområde - nåværende
- LNFR - areal - nåværende
- Bruk og vern av sjø og vassdrag med tilhøren
- Forbudsgrense sjø

Felles for kommuneplan PBL 1985 og 2008
- Planområde
- Grense for arealformål
- Gangveg - framtidig
- Turveg/turdrag - framtidig
- Farled - nåværende
- Farled - framtidig
- Abc Kommune(del)plan - påskrift

planID	1860202012
arkivID	20/1613

_____
Ordfører

Vestvågøy kommune

Reguleringsplan

Ole Bergs vei

Reguleringsbestemmelser

(jf plan- og bygningslova § 12-7)

Utvalg	Utarbeid	Sak	Godkjent	Endringsvedtak	ArkivID
Forvaltningsutvalg	28.09.2022	061/22	18.10.2022	1.g.behandling	20/1613-5
Teknisk utvalg	27.09.2023	002/23	10.10.2023	2.g.behandling	20/1613-9
Kommunestyret	27.09.2023	127/23	05.12.2023	Egengodkj.	20/1613-9

§ 1 Generelt

§ 1.1 **Det regulerte området** er vist på plankart i målestokk 1:1000, datert 27.09.23

§ 1.2 **Planområdet skal brukes til følgende formål:**

1. Bebyggelse og anlegg (pbl § 12-5, nr 1)
   a. Boligbebyggelse - frittliggende småhusbebyggelse (BF)
   b. Andre typer bebyggelse og anlegg (ABA)
   c. Vann- og avløpsanlegg (o_VA)
   d. Lekeplass (o_LEK)

2. Samferdselsanlegg og teknisk infrastruktur (pbl § 12-5, nr 2)
   a. Vei (o_V og f_V)
   b. Gangvei (o_GG1 og 2)
   c. Annen veigrunn teknisk anlegg (o_AVT og f_AVT)

3. Grønnstruktur (pbl § 12-5, nr 3)
   a. Friområde (FRI)

4. Hensynssoner (pbl § 12-6)
   a. Faresone - Høyspenningsanlegg (H370)
   b. Sikringssone - Frisiktsone veg (H140)

§ 2 Fellesbestemmelser

§ 2.1 **Byggegrenser**

1. Bygg skal plasseres innenfor byggegrensen, som er vist i plankartet. Der byggegrensen ikke vises er denne sammenfallende med formålsgrensen.

§ 2.2 **Krav til utforming**

1. Inngrep i terrenget skal i størst mulig grad minimaliseres og skal rettes opp med tilplanting der dette er hensiktsmessig.

§ 2.3 **Automatisk fredet kulturminne**

1. Dersom funn, gjenstander eller konstruksjoner blir oppdaget i forbindelse med gravearbeid, skal arbeidet stoppes straks og kulturminnemyndighet (Fylkeskommune/Sametinget) informeres, jf Lov om kulturminne § 8,2. ledd.

§ 2.4 **Slokkevann**

1. For å sikre slokkevannsdekning i området skal det etableres hydrant eller kum i forbindelse med oppgradering av vei.

§ 3 Bebyggelse og anlegg (pbl § 12-5 ledd nr 1)

§ 3.1 **Frittliggende småhusbebyggelse (BF)**

1. Innenfor disse områdene tillates det etablert boliger, garasjer og annen bebyggelse som normalt tilhører formålet.
2. Utnyttelsesgraden skal ikkje overstige % BYA = 55 %.
3. Maksimal mønehøgde for bolig er 9m over gjennomsnittleg planert terreng og maksimal gesimshøyde skal ikke overstige 8 meter. For garasjer og annen bebyggelse er tilsvarende høyder 5 og 3 meter.

4. Det er krav til 2 parkeringsplasser pr bustad. Disse kan etableres utendøres og eller i garasje/carport. Det skal opparbeides snumuligheter på egen eiendom, slik at rygging ut på kommunal veg unngås.
5. Biladkomst til de ulike tomtene er vist med adkomstpil. Avkjørsel kan opparbeides i en bredde på 4 meter pluss radius. Tillatt bredde ved påkobling til kommunal veg vil da være 5 meter.
6. Avkjørsel opparbeides i samsvar med Vestvågøy kommunes veileder for avkjørsler, hvor bla siktsoner og profil er regulert.

§ 3.2 Andre typer bebyggelse og anlegg (ABA)

1. Innenfor område tillates det etablert trafo og annet teknisk anlegg.
2. Utnyttelsesgraden skal ikke overstige 15 m2 BRA.
3. Maksimal mønehøgde for er 4m over gjennomsnittlig planert terreng og maksimal gesimshøyde skal ikke overstige 3 meter.

§ 3.3 Vann og avløpsanlegg (o_VA)

1. Innenfor område tillates det etablert bygg for kommunalteknikk.
2. Utnyttelsesgraden skal ikke overstige 25 m2 BRA.
3. Maksimal mønehøgde for er 4m over gjennomsnittleg planert terreng og maksimal gesimshøyde skal ikke overstige 3 meter.
4. Formålet er definert som et offentlig formål.

§ 3.4 Lekeplass (o_LEK)

1. Området kan møbleres med ulike lekeapparater, benker og bord.
2. Formålet er definert som et offentlig formål.

§ 4 Samferdselsanlegg og teknisk infrastruktur (pbl § 12-5, nr 2)

§ 4.1 Kjørevei (o_V og f_V)

1. o_V er offentlige veier innenfor planen hvor samlet bredde er regulert til 7 meter, inklusive annen veggrunn (1,5m+4m+1,5m).
2. f_V er felles adkomst til eiendommene gnr 10 bnr 62, 75, 99, 122 og 123. Disse har drifts og vedlikeholdsansvaret for veien.

§ 4.2 Gangvei (o_GG1 og 2)

1. o_GG1 er snarvei/gangvei fram til Linesettet. Den kan i tillegg benyttes som adkomstvei fram til trafo/teknisk anlegg ved formål ABA.
2. o_GG2 er gangvei mellom Ole Bergs vei og Jacob Jentofts vei. Den er også adkomstvei til gnr 10 bnr 30, 60 og 61.

§ 4.3 Annen veigrunn teknisk anlegg (o_AVT og f_AVT)

1. o_AVT er offentlige grøftearealer langs de offentlige veiene. Arealene kan brukes som grøft, skjæring/fylling og snøopplag
2. f_AVT er felles grøftearealer langs fellesveien. Arealene kan brukes som grøft, skjøring/fylling og snøopplag. Eiendommene gnr 10 bnr 62, 75, 99, 122 og 123. har drifts og vedlikeholdsansvaret for områdene.

§ 5 Grønnstruktur (pbl § 12-6, nr 3)

§ 5.1 Friområde (FRI)

1. Arealene skal være tilgjengelig for allmenheten.

§ 6 Hensynssoner (pbl § 12-6)

§ 6.1 Frisiktsone veg (H140)

1. I området med frisiktssone tillates det ikke etablert sikthindrende gjennstander over 0,5 meter over tilgrensende vei sitt plan.

Vestvågøy kommune
- Stolt lofoting!

BESTEMMELSER OG RETNINGSLINJER

Kommuneplanens arealdel 2019–2031

(vedtatt 20.5.2020)



Kommuneplanens arealdel gir et overordnet og langsiktig valg for dagens og framtidens arealbruk i kommunen for perioden 2019-2031. Bestemmelsene utfyller plankartet, med blant annet krav til utbyggingsvolum, fysisk utforming, lokalisering, og tilrettelegging til gode bomiljø, med ivaretagelse av barn og unge, natur og kulturmiljø. Bestemmelsene setter også krav til utbyggere for økt ansvar ved gjennomføring av tiltak, med tilhørende infrastruktur som vei, lekeplasser og vannforsyning. Bestemmelsene har derfor sikret tydelig krav om utarbeidelse av områdeplaner og detaljreguleringsplaner.

Bestemmelser og kart (plankart med tilhørende hensynssonekart) er juridisk bindende. Retningslinjer er ikke selvstendig hjemmelsgrunnlag for vedtak, men retningsgivende ved kommunens saksbehandling.

Innhold

1. Rettsvirkning 4
- 1.1 Forhold til eldre kommuneplan, kommunedelplaner og reguleringsplaner 4

2. Generelle bestemmelser og retningslinjer 5
- 2.1 Krav om detaljreguleringsplan 5
- 2.2 Unntak fra plankrav 5
- 2.3 Utbyggingsavtaler 6
- 2.4 Hovedprinsipper ved kostnadsdeling 6
- 2.5 Forkjøpsrett 6
- 2.6 Rekkefølgekrav 7
- 2.7 Krav til bygge- og anleggsfasen 7
- 2.8 Krav om energikilder og installasjoner 8
- 2.9 Massehåndtering 10
- 2.10 Utomhusplan 10
- 2.11 Levekår og folkehelse 11
- 2.12 Byggegrenser 11
- 2.13 Universell utforming 11
- 2.14 Lek og rekreasjon 12
- 2.15 Skilt og reklame 14
- 2.16 Parkering 15
- 2.17 Garasje, uthus og naust 16
- 2.18 Bruksendring 16
- 2.19 Estetikk, miljø og landskapstilpasning 17
- 2.20 Kulturminner og kulturmiljø 19
- 2.21 Krav om risiko og sårbarhetsvurderinger 21
- 2.22 Støy og luftkvalitet 24
- 2.23 Forholdet til Jordloven og gjenbruk av matjord 24
- 2.24 Barn og unge 24

3. Bebyggelse og anlegg 25
- 3.1 Boligbebyggelse 25
- 3.2 Fritidsbebyggelse 29
- 3.3 Sentrumsformål 30
- 3.4 Forretninger 30
- 3.5 Offentlig eller privat tjenesteyting 31
- 3.6 Fritids- og turistformål 34
- 3.7 Råstoffutvinning 35
- 3.8 Næringsbebyggelse 36

3.9 Idrettsanlegg 39
3.10 Andre typer bebyggelse og anlegg 40
3.11 Grav- og urnelund 41
3.12 Kombinert bebyggelse og anleggsformål 42

4. Samferdselsanlegg og teknisk infrastruktur 45
4.1 Veg 45
4.2 Lufthavn 46
4.3 Havn 46
4.4 Gang- og sykkelvei 46
4.5 Parkering 46

5. Grønnstruktur 47
5.1 Grønnstruktur 47
5.2 Naturområde 47
5.3 Turdrag 48
5.4 Friområde 48
5.5 Park 48

6. Forsvaret 48

7. Landbruks-, natur- og friluftsformål 49
7.1 LNF-områder 49
7.2 LNF-områder med spredt bebyggelse 49

8. Bruk og vern av sjø og vassdrag 55
8.1 Bruk og vern av sjø og vassdrag 55
8.2 Ferdsel 56
8.3 Farled 56
8.4 Småbåthavn 56
8.5 Akvakultur 57
8.6 Drikkevann 57
8.7 Naturområde 58
8.8 Friluftsområde i sjø 58

9. Hensynssoner 59
9.1 Sikringssone 59
9.2 Støysone 60
9.3 Faresone 60
9.4 Infrastruktursone 60
9.5 Hensynssone landbruk 61
9.6 Hensynssone friluftsliv 63
9.7 Hensynssone landskap 64
9.8 Hensynssone naturmiljø 64
9.9 Hensynssone kulturmiljø 66
9.10 Hensynssone mineralressurser 68
9.11 Båndleggingssone 68
9.12 Gjennomføringssone 70
9.13 Detaljeringssone 70

10. Andre juridiske flater, linjer og punkter 71
10.1 Gjennomføringsgrense 71
10.2 Bestemmelsesgrense 71
10.3 Gang/sykkelvei 71
10.4 Turveg/Turdrag 71

Vestvågøy kommune
- Stolt lofoting!

1. Rettsvirkning

(§§ 11-8, 11-9, 11-10 og 11-11)

Bestemmelsene gjelder sammen med plankartet med tilhørende hensynssonekart, med planID: 201810 vedtaksdato: 20.05.2020.

Kommuneplanens arealdel, det vil si plankart, bestemmelser og planbeskrivelse, er i henhold til § 11-6 i plan- og bygningsloven (heretter kalt pbl.), rettslig bindende for nye tiltak eller utvidelse av eksisterende tiltak som nevnt i pbl. § 1-6. Tiltak etter § 1-6 må ikke være i strid med planens arealformål og bestemmelser.

1.1 Forhold til eldre kommuneplan, kommunedelplaner og reguleringsplaner

(§ 1-5)

Ny kommuneplanens arealdel opphever eksisterende arealplan og innlemmer kommunedelplanene for tettstedene. Følgende kommuneplaner erstattes av denne planen:

PlanID	Navn
200807	Kommuneplanens arealdel
201201	Kommunedelplanen for Leknes
201202	Kommunedelplanen for Gravdal
201203	Kommunedelplanen for Ballstad
201204	Kommunedelplanen for Stamsund
201205	Kommunedelplanen for Bøstad

Kommuneplanens arealdel gjelder foran eldre reguleringsplaner ved motstrid. Unntaket er reguleringsplaner vist med hensynssone H910, som skal gjelde foran kommuneplanens arealdel. Reguleringuleringsplanene som gjelder forran kommuneplanens arealdel er listet opp i tabell i kapittel 9.13 Detaljeringssone.

2. Generelle bestemmelser og retningslinjer

(pbl § 11-9 nr. 1)

Gjelder hele planområdet uavhengig av arealformål.

Kommunen kan stille krav om områderegulering før det kan fremmes detaljregulering for områder der det kan være nødvendig for å sikre helhetlige utbyggingsmønstre, sammenhengende strukturer og forutsigbare rammer for utbygging. Områdereguleringsplanen skal blant annet klarlegge behov for sosial infrastruktur, ta hensyn til variert boligbebyggelse, vegsystem, kollektivtransport og grønnstruktur.

2.1 Krav om detaljreguleringsplan

(§ 11-9 punkt 1)

Alle bygge- og anleggstiltak og andre tiltak som kan få vesentlige virkninger for miljø og samfunn krever utarbeidelse av område- eller detaljreguleringsplan jf. pbl. § 12-1.

I nye områder avsatt til fremtidig bebyggelse og anlegg kan det ikke utføres arbeid og gis tillatelse til søknadspliktige tiltak jf. pbl § 1-6, som nevnt i samme lov §§ 20-1, 20-2, 20-3 og 20-4, før arealet og tiltaket inngår i detaljreguleringsplan jf. pbl §§ 12-1, 12-2 og 12-3.

2.2 Unntak fra plankrav

Mindre utbyggingstiltak som er i tråd med eksisterende arealformål, kan utføres uten detaljreguleringsplan såfremt:

- Tiltaket ikke er avhengig av større inngrep tilknyttet etablering av teknisk infrastruktur.
- Tiltaket ikke medfører privatisering eller på andre måter kommer i konflikt med offentlig grønnstruktur, strandsone, friområder, turløyper eller hindrer allmenhetens tilgjengelighet til slike områder.

Fortau kan bygges uten reguleringsplan der det ligger til rette for det.

Fradeling av områder avsatt til fremtidig bebyggelse og anlegg tillates dersom det ble politisk innvilget oppstart av reguleringsarbeid av det aktuelle arealet.

Vestvågøy kommune
- Stolt lofoting!

2.3 Utbyggingsavtaler

(§ 11-9 punkt 2 og §17-2)

Kommunen legger følgende prinsipp til grunn for inngåelse av utbyggingsavtaler for nye utbyggingsområder i hele kommunen, jf. pbl § 17-2:

- Det skal inngås utbyggingsavtale før det blir gitt tillatelse til igangsetting (igangsettingstillatelse) av tiltak når godkjent arealplan (kommuneplan, kommunedelplan, områdeplan og detaljreguleringsplan) med tilhørende bestemmelser innebærer utbygging av offentlige anlegg, for eksempel offentlig trafikkområde, grønnstruktur/friområde, kommunalteknisk infrastruktur/kabler og lignende.
- Det skal inngås utbyggingsavtale i områder der kommunen ønsker å fastsette antallet boliger, størrelsen på boligene eller krav til utforming av boligene.
- Det skal inngås utbyggingsavtale der kommunen eller andre skal ha forkjøpsrett eller tildelingsrett til boliger.
- Utfyllende eller utdypende krav til innholdet i utbyggingsavtalen kan innarbeides i kommunedelplan eller reguleringsplan, jf. § 17-3, 1.–3. ledd.
- Utbyggingsavtale skal følge detaljplan ved sluttbehandling.
- Der det tillates fortetting uten særskilt krav om detaljplan, skal det stilles krav til delaktighet i fellesløsninger som brannvann (hydrant/kum), overvann, spillvann, trykkvann, fortau, sykkelvei etc.

2.4 Hovedprinsipper ved kostnadsdeling

(pbl § 11-9 nr.2, jf. §17-2)

Utbygger i det enkelte utbyggingsområdet skal selv bære alle kostnadene meboligd tilrettelegging av samferdselsanlegg, teknisk infrastruktur og grønnstruktur. Dette inkluderer også kostnader knyttet til flytting eller annen ivaretakelse av eksisterende samferdselsanlegg, teknisk infrastruktur og grønnstruktur.

Retningslinjer:

Hovedprinsippene er at utbygger skal bekoste all nødvendig teknisk og grønn infrastruktur innenfor planområdet: vei/parkering/gang- og turveier, vann og avløp, energi, lekeplasser/parker/friområder og friluftsområder.

Fordeling av boligtyper og boligstørrelser skal ivareta befolkningens behov og ønsker, og sikre like levekår. Utbyggingsavtaler skal inngås samtidig med planlegging av større områder for å sikre effektiv gjennomføring og kostnadsfordeling.

2.5 Forkjøpsrett

Vestvågøy kommune skal i detalj og - områdereguleringsprosesser vurdere bruk av forkjøpsrett i nye boligprosjekter. Avklaring om mulig forkjøp og omfang av dette skal avklares ved forhandlinger om utbyggingsavtale. Eventuell avtale mellom kommunen og utbygger må være inngått før det gis rammetillatelse.

2.6 Rekkefølgekrav

(§ 11-9 punkt 4)

Rekkefølgekrav skal innarbeides i reguleringsplaner og sikre utbygging av nødvendig teknisk, sosial og grønn infrastruktur.

Sosial og teknisk infrastruktur

Innenfor områder avsatt til bebyggelse og anlegg skal ikke utbygging finne sted før teknisk og sosial infrastruktur er tilfredsstillende etablert. Dette omfatter særlig vann og avløp, veger og fortau, lekeplasser og grøntareal, samt tilstrekkelig barnehage- og skolekapasitet i skolekretsen.

Før det gis brukstillatelse til nye bygninger skal utearealer, samt trafikkområder og vann- og avløpsledninger være ferdigstilt.

Trafikksikker skolevei

Nye boligområder kan ikke tas i bruk før det er gjort tiltak for trafikksikker skolevei. Dette skal sikres i reguleringsplan.

Retningslinjer:

Med teknisk infrastruktur menes blant annet kjørevei, gang- og sykkelvei, holdeplasser, parkering, avløp, overvannshåndtering, energiforsyning, renovasjon og vann.

Krav til lekeareal er nærmere angitt i bestemmelser knyttet til punkt 2.14, og det kan stilles rekkefølgekrav som sikrer opparbeiding eller kvalitet på leke- og oppholdsarealer. Hvilken infrastruktur og krav til opparbeiding og kvalitet, rekkefølgebestemmelser som vil være gjeldende for de enkelte utbyggingsområdene, vil fastsettes gjennom reguleringsplanarbeidet.

I reguleringsplanarbeid skal en vurdere kapasitet på veinett, evt. kollektivtilbud.

For store utbyggingsområder bør det angis rekkefølge for utbygging av felt.

2.7 Krav til bygge- og anleggsfasen

(pbl. § 11-9 nr. 6)

Det skal vurderes om gjennomføring av tiltak er til ulempe for nærliggende omgivelser. Kommunen kan kreve utarbeidelse plan for ytre miljø. Plan for ytre miljø skal være skriftlig godkjent før igangsettingstillatelse kan gis.

- Planen skal redegjøre for hvem som er ansvarlig for informasjon og henvendelser, samordningsmøter, driftsopplegg i ulike faser, driftstider, skjerming av byggeplass, skiltplaner, massetransport, transport til og fra området, riggområde, trafikksikkerhet for gående og syklende, støyforhold, rystelser og vibrasjoner, renhold og støvdemping.
- Nødvendige beskyttelsestiltak skal være etablert før bygge- og anleggsarbeider kan igangsettes.
- Ved tiltak som kan ha negativ virkning på nærliggende viktige naturområder, skal planen redegjøre for hvordan bygge- og anleggsfasen forsøkes tilpasset for å begrense slike virkninger.
- Sikkerhet av grunnforholdene skal vurderes.

Vestvågøy kommune
- Stolt lofoting!

2.8 Krav om energikilder og installasjoner

(§ 11-9 punkt 3 og § 27-5)

Energikilde

Ved planlegging av alle nye offentlige bygg, tilbygg/påbygg over 100 m^2, skal energiøkonomisering og en vurdering av alternative energikilder inngå i prosjekteringen.

I bygninger med over 1000 m^2 oppvarmet bruksareal (BRA) og i nye offentlige bygg skal energifleksible varmesystemer utredes slik at det er mulig med bytte av varmekilder. Ved bygging av flere enn 20 boenheter, med BRA mindre enn 1000 m^2, skal også energifleksible varmesystemer vurderes.

Ved søknad om tillatelse til oppføring av nye bygninger skal det, dersom det er relevant, redegjøres for hvordan energieffektivisering er ivaretatt.

Retningslinjer:

Ny bebyggelse og tilbygg/påbygg over 100 m^2 for offentlig og privat tjenesteyting bør forberedes for bruk av vannbåren varme, eller prosjekteres som aktivhus eller passivhus.

Ved realisering av nye boligfelt bør det legges til rette for annen varmekilde enn elektrisitet og brensel.

Det kan vurderes bruk av alternative energikilder som solcelle, vindkraft mm.

Ved realisering av større byggeprosjekter skal det oppfordres til å vurdere mijøaspektet ved å bruke alternative byggematerialer, f.e. bruk av massivtre. Det bør også vurderes tilrettelegging for etablering av ladestasjoner.

Tekniske installasjoner

- Tekniske anlegg, herunder mobilmaster og andre elektroniske kommunikasjonsanlegg, trafokiosker, pumpestasjoner og lignende kan tillates etablert uavhengig av arealformål.
- Frittstående masteanlegg skal ikke tillates i tettbebyggelse.
- Antenner og trafokiosker skal ikke plasseres i friområder, på fredet eller bevaringsverdig bygning, og heller ikke i vernet eller fredet område.
- En samlet plan for anlegg skal bidra til å sikre at enkeltavgjørelser kan sees i sammenheng, slik at kommunen kan ivareta en helhetlig forvaltning.
- Antennemaster bør stilles til rådighet for andre antenneformål så langt dette er mulig.
- Utskifting av eksisterende master skal være hovedregel fremfor anlegg av nye master.
- Mobilmaster, antenner og tilhørende anlegg skal gjennom utforming, fargebruk og avskjermende plantning tilpasses bybilde, landskap og eksisterende arkitektur best mulig slik at eksponeringen mot omgivelsene reduseres.
- Teknikkrom plasseres så vidt det er mulig i eksisterende bygninger.
- Det skal sikres tilstrekkelig areal holdes for fremtidige utvidelser og føringsveier for kabler og rørledninger. Adkomsten til disse stasjonene skal til enhver tid være tilgjengelig.
- Innenfor områder for *Andre typer bebyggelse og anlegg* kan det stilles krav til utarbeidelse av reguleringsplan før det kan gis tillatelse til nye tiltak etter pbl. § 1-6.

Vindkraft

Vindmøller inntil 15 meter ekskludert turbinblader, tillates oppført i LNF-spredtomtåder etter søknad. Søknadsplikt fremgår av pbl. § 20-1 bokstav a). Det tillates én turbin pr. eiendom, og det forutsettes at strømmen produseres i hovedsak til eget bruk. Tillatelse er under følgende forutsetning:

- Tiltaket kommer ikke i indirekte eller direkte konflikt med viktige friluftsområder, kulturminner, kulturlandskap, prioritert naturmangfold herunder funksjonsområder for fugl (IBA mm.).
- Tiltaket ikke lokaliseres på større sammenhengende naturområder – områder uten inngrep (utmark mm.)
- Tiltaket ikke lokaliseres i nærhet til annen bebyggelse følsom for støy, skyggekast eller påvirkning av estetisk utforming av omgivelsene.
- Tiltaket er innenfor akseptable støyverdier angitt i byggeteknisk forskrift.
- Dersom elektrisiteten skal leveres på el-nettet gjennom en plusskundeavtale, må kapasitet på nettet være tilstrekkelig for dette.

Ved søknad skal vurdering av fare for iskast, skyggekast, skade på naturmangfold, samt støykart og tverrsnitt med terrengprofil vedlegges.

Retningslinjer:

Vindmøller bør unngås plassert nærmere enn 400 m fra eksisterende friluftsområder med tilhørende turstier, og viktige funksjonsområder for fugl.

Vindmøller bør unngås plassert nærmere enn 150 m fra områder med annen bebyggelse. Lengre avstand kan være nødvendig ved bebyggelse følsom for påvirkninger, slik som f. eks. kirke, grav- og urnelund.

Vindmøller i by- og tettsted berører i hovedsak nevnte hensyn, og kan ikke åpnes opp for som generell regel. Tiltak kan vurderes som unntak fra plan i hver enkelt tilfelle, der forholdene ligger til rette for det.

Søknaden må oversendes regional kulturminnemyndighet i god tid før tiltaket planlegges påbegynt, for avklaring av forholdet til automatisk fredete kulturminner, og for å vurdere om tiltaket kommerl direkte eller visuell konflikt med landskapet som kulturelt, miljømessig og sosialt element. Dersom tiltaket kommer i konflikt med automatisk fredete kulturminner må det vurderes om det kan gis dispensasjon etter kulturminneloven § 8, første ledd.

Vestvågøy kommune
- Stolt lofoting!

2.9 Massehåndtering

Massehåndtering – rene og forurensede masser

Rene naturlige masser som for eksempel jord, stein, sand, myr, grus og leire, som stammer fra områder hvor det ikke er mistanke om forurensning.

Krav til permanente lagringssteder for rene masser

Det stilles krav om reguleringsplan. Det stilles krav til at lagring av rene masser skal være sikret mot avrenning, støy, støv og lukt. Permanente lagringsplasser som ikke er avsluttet eller som skal brukes til mellomlagringsplass skal i tillegg sikres mot innsyn og mot adgang for uvedkommende.

Mellomlagringsplasser for masser

Mellomlagringsplassene kan videre benyttes til næring, lager og massehåndtering. Det stilles krav om reguleringsplan. Forurensende masser tillates ikke flyttet uten særskilt tillatelse til deponering eller dumping.

Krav til permanente lagringssteder for forurensede masser

Det stilles krav om reguleringsplan. Det stilles krav til at lagring av rene masser skal være sikret mot avrenning, støy, støv og lukt. Permanente lagringsplasser som ikke er avsluttet eller som skal brukes til mellomlagringsplass skal i tillegg sikres mot innsyn og mot adgang for uvedkommende.

Grunnundersøkelse

Sikkerhet av grunnforholdene skal vurderes. Ved utfylling i strandsonen/sjø skal det gjøres grunnundersøkelser.

Retningslinjer

Ved utbygging skal grunnen undersøkes mht. forurensning der grunnen er påvist/mistenkes forurenset. Grunnforhold skal i disse tilfellene dokumenteres.

Ved påvist forurensning i grunnen skal det utarbeides en tiltaksplan jf. forurensningsforskriften.

2.10 Utomhusplan

Utomhusplan skal følge som bilag til detaljreguleringsplan, og søknad om byggetillatelse / bruksendring for større bygg.

- Utomhusplanen skal utarbeides i målestokk 1:200, og vise utforming av lekeplasser, friområder og møteplasser.
- I utomhusplan inngår detaljplan for lekeplasser og uterom.
- Detaljert utforming og innhold skal beskrives i detaljert reguleringsplan.

Retningslinjer:

Analyse og planer for felles lekearealer må utarbeides samtidig med annen planlegging. Dimensjonering, innhold og funksjon fastsatt i denne planbestemmelse (jf. avsnitt 5 i Rikspolitiske retningslinjer) skal styrke barn og unges interesser i planleggingen, jf. Miljødept. rundskriv T2-08 og forskrift om sikkerhet ved lekeplassutstyr (FOR-1996-07-19-703).

2.11 Levekår og folkehelse

(Pbl § 3-1 f)

Alle tiltak planlegges slik at god folkehelse fremmes. Levekår er de bakenforliggende faktorene som påvirker helse og livskvalitet i befolkningen. Kommunen skal jobbe for en frisk befolkning og en rettferdig fordeling av faktorer som påvirker helse. Dette gjøres gjennom at folkehelseperspektivet ivaretas i all kommunal planlegging (folkehelseloven § 4-2, pbl § 3-1 f). Alle tiltak planlegges slik at god helse og livskvalitet fremmes.

Retningslinjer:

Alle planer skal redegjøre for hvordan de påvirker helse og livskvalitet i planområdet og influensområder.

2.12 Byggegrenser

(§§ 1-8, 11-8 punkt c, 11-9 punkt 5 og 11-11 punkt 5)

Byggegrense mot sjø og vassdrag

Byggegrenser definerer tillat utstrekning av tiltak, bygging og tilrettelegging. Innfor dette inngår også funksjonell strandsone. Byggegrensen kan sammenfalle med formålsgrensen.

Langs sjø og vassdrag er det angitt byggegrense i kart. Hvor byggegrensen ikke er angitt i plankartet gjelder følgende minimumsgrenser mot vassdrag:

- Utbyggingsområder innenfor bygrensen: 10 meter
- Øvrige områder for bebyggelse og anlegg: 20 meter
- Grønnstruktur og LNF-områder: 50 meter

Unntak:

- Tiltak for å fremme friluftsliv kan tillates dersom viktige økologiske funksjoner ikke blir berørt
- Vann og avløpsanlegg
- Endring av eiendomsgrenser
- Rivning
- Ved regulering av bebygde og avgrensede områder i strandsonen for videreutvikling, bruksendring eller transformasjon

Byggegrense langs vei

Langs veger gjelder vegloven, med mindre en annen byggegrense er vedtatt i reguleringsplan.

2.13 Universell utforming

(§ 11-9 punkt 5)

Ved utarbeidelse av reguleringsplaner skal det tas inn bestemmelser som sikrer universell utforming.

I alle plan- og byggesaker skal det redegjøres for hvordan universell utforming er ivaretatt i henhold til de til enhver tid gjeldende krav og retningslinjer. Arbeid som er nevnt i plan- og bygningslovens § 20-1 og 20-2 kan ikke settes i gang før tilfredsstillende løsninger for universell utforming er dokumentert, jf. § 5-4 i byggesaksforskriften (SAK10).

- Det skal særlig legges vekt på å legge til rette for universell utforming i områder som er offentlig tilgjengelige.
- Informasjon skal være godt tilrettelagt for alle brukergrupper i offentlige byrom og ved kollektivknutepunkter.
- Det oppfordres at nye boliger planlegges med alle hovedfunksjoner (stue, kjøkken, soverom/ sovemulighet, bad og toalett) på inngangsplanet.
- Tilgjengelighetstiltak som på en god måte kan kombineres med vernehensyn (knyttet til bygninger, byrom, natur og landskap) bør prioriteres.
- Hensynet til universell utforming skal inn tidlig i planprosessen slik at det ikke blir behov for senere tilpasninger eller tilleggsløsninger.

For bygninger gjelder bestemmelser i teknisk forskrift (TEK).

Retningslinjer:

Universell utforming betyr en utforming av produkter, omgivelser, programmer og tjenester på en slik måte at de kan brukes av alle mennesker, i så stor utstrekning som mulig, uten behov for tilpassing og en spesiell utforming (FNs definisjon). I juridisk forstand defineres universell utforming som utforming eller tilrettelegging av hovedløsningen i de fysiske forholdene, herunder IKT, slik at virksomhetens alminnelige funksjon kan benyttes av flest mulig (Diskriminerings- og tilgjengelighetsloven, paragraf 9).

Prinsippet om universell utforming skal ivaretas i planleggingen og kravene til det enkelte byggetiltak, jf. pbl § 1-1 femte ledd. I reguleringsarbeid skal det vurderes å kreve en viss andel boenheter utformet universelt.

2.14 Lek og rekreasjon

(§ 11-9 punkt 5)

For frittliggende bolighus med inntil 4 boenheter og rekkehus skal det avsettes minst 100 m^2 uteoppholdsareal per boenhet på egen tomt.

Ved etablering av boligområder/boligprosjekter med 5 boenheter eller flere skal det anlegges lekeplass og uteoppholdsareal på fellesarealer. Det skal være avsatt 25 m² pr. boenhet til felles lekeplass og 70 m² pr. boenhet til felles uteareal.

Inngang til lekeplass

Avstanden til inngang skal være mindre enn 50 m. Hver plass skal være på minst 150 m² og skal betjene maksimum 15 boenheter.

Nærlekeplass

Det skal være minst 15 m² areal pr. boenhet. Lekeplassen skal ligge nærmere inngang enn 150 m og skal være minst 1 daa totalt. Den skal betjene maksimum 100 boenheter. Arealet kan deles på mindre enheter, men ikke mindre enn 0,5 daa. For mindre boligfelt med færre enn 10 boenheter kan nærlekeplassen og lekeplassen ved inngang slås sammen til én enhet, minst 1 daa stor og inntil 100 m i gangavstand fra inngang.

Strøkslekeplass

Det skal være minst 10 m² areal pr. boenhet. Plassen skal ligge nærmere inngang enn 500 m og skal være minst 2,5 daa. Den skal betjene maksimum 500 boenheter.

I middels tett og åpen bebyggelse kan avstanden til inngang økes til 1000 m. Likeså kan skolegård eller annet offentlig areal godkjennes som strøkslekeplass, dersom det kan godtgjøres at plassen eller arealet skal holdes åpen for fri lek.

Nærlekeplass og strøkslekeplass kan slås sammen til én enhet, minst 5 daa stor, når hele området ikke

Vestvågøy kommune
- Stolt lofoting!

omfatter flere enn 150 boliger. Plassens lokalisering i forhold til boligbebyggelsen skal være slik at ballspill ikke medfører vesentlig sjenanse for beboerne.

Kvalitetskrav til lekeplasser

- Lekeplasser skal avsettes på egen tomt og innenfor planområdet.
- Lekeplass ved inngang og minst halvparten av felles uteoppholdsareal skal anlegges på terreng eller lokk på egen eiendom eller fellesareal, og resterende kan etableres på tak eller terrasser. Arealet skal være universelt utformet og tilrettelagt for variert bruk. Lekeplass ved inngang og uteoppholdsareal på lokk skal ha vekstlag på mer enn halvparten av arealet.
- Nærlekeplass og strøkslekeplass skal plasseres på terrengnivå, og ikke på tak eller lokk.
- Det skal etableres trygg adkomst til lekeplasser. Med «trygg adkomst» menes etablert gangveg/fortau, på hele strekningen, der overganger er sikret enten med planfri overgang, lysregulering, skilting, forhøyning eller annen merking.
- Ved oppstart av planarbeid i nye områder, bør areal til lekeareal avsettes først, for å sikre at arealene egner seg til lek og opphold. Lekearealet bør legges i tilknytning til grøntområder eller grønne korridorer.
- Minst 50 % av arealet skal være solbelyst kl. 15:00 ved jevndøgn. Solanalysen skal gjøres med planlagt bebyggelse.
- Områdene skal være tilrettelagt for variert lek for barn i forskjellige aldersgrupper og skal kunne brukes både sommer og vinter.
- Lekeplassen skal kunne fungere som en møteplass for barn og ungdom med ulik alder. Det er en fordel om deler av arealet innbyr til egen kreativitet i forbindelse med lek, og det bør være rom for at barn selv kan påvirke miljøet.
- Krav til universell utforming av lekeplasser og fremkommelighet til lekeplass skal til enhver tid følge gjeldende forskrift.
- Lekeplassene skal være skjermet mot forurensing, støy, trafikk, annen helsefare. Området bør være skjermet mot de viktigste vindretninger og snødrev.
- All opparbeiding skal skje iht. Norsk Standard, og skal til enhver tid følge gjeldende regler og sikkerhetsforskrifter.Opparbeiding av lekeplasser skal utføres av fagkyndinge.
- Drift- og vedlikehold av lekeplass skal avklares i reguleringsbestemmelsene.

Retningslinjer:

Uteoppholdsareal plasseres og utformes slik at det oppnås god kvalitet mht. sol- og lysforhold, støy- og annen miljøbelastning jf. byggteknisk forskrift § 8-3. Uteoppholdsareal uten slik kvalitet medregnes ikke i minstekravet.

Vestvågøy kommune
- Stolt lofoting!

2.15 Skilt og reklame

(§ 11-9 punkt 5 og § 30-3)

Det godkjennes ikke skilt og reklameinnretninger:

- På eller ved bygninger eller i områder som er fredet etter kulturminneloven eller regulert til bevaring etter plan- og bygningsloven, ved kirker og forsamlingshus, samt tilsvarende bygninger eller områder som etter kommunens skjønn har åpenbar antikvarisk, miljømessig eller kulturhistorisk interesse
- I boligområder
- I eller ved friområde/park

Skilt og reklameinnretninger skal ikke plasseres på:

- Møne, takflate, takutstikk eller gesims
- Uthengsskilt skal ikke stikke mer enn 1 m ut fra fasadeliv, eller strekke seg over flere etasjer. Det skal være en fri høyde på minimum 3,5 m over bakkeplan.
- På eller foran gjerder, murer o.l.

Skilt og reklameinnretninger skal ha visuelle kvaliteter i samsvar med pbl. § 29-2. Følgende tillates ikke:

- Reklameskilt på fasader.
- Gesimser utformet som lyskasser.
- Foliering på vindusflater som dekker mer enn 1/3 av vindusflaten.
- Skilt og reklameinnretninger utformet som bånd.
- Skilt og reklameinnretninger mellom vinduer i 2. etasje og oppover.
- Skilt og reklameinnretninger på markiser. Markiser kan ha virksomhetens logo eller navn på markisens forkant.
- Skilt og reklameinnretninger som kommer i konflikt med byggverkets arkitektur.
- Lysstyrke som virker sjenerende og påtrengende.
- Elektroniske skilt og reklameinnretninger som roterer, blinker eller flimrer.
- Bannere, flagg, vimpler og lignende som er hengt på fasade eller mellom bygninger.
- Skilt med større sammenhengende areal enn 7 m². Monteres flere skilt nær hverandre regnes den sammenhengende visuelle eksponeringsflaten som ett skilt.
- Flere enn ett uthengsskilt og ett veggskilt for hver virksomhet.
- Skilt og reklameinnretning som ikke vedrører virksomheten på stedet.
- «Permant» oppstillig av løsfotskilt eller -reklame (flyttbare bukker, vippeskilt, roterende skilt, seil, Beach Flag o.l.).

Retningslinjer:

I parker/friområder kan det tillates oppført informasjonstavler, turskilt m.m.

I boligområder hvor det også åpnes for mindre forretningsetableringer kan slike etableringer synliggjøres med mindre skilt.

2.16 Parkering

(§ 11-9 punkt 5)

Bilparkering

Biloppstillingsplasser som må opparbeides utomhus for å tilfredsstille parkeringskravet regnes med i bebygd areal med 18 m² pr plass. Parkeringsplass for forflytningshemmede skal minimum være 27 m² (4,5x6m). Første og deretter hver tjuende bilplass skal utformes for forflytningshemmede. Ved større prosjekter skal hver 10 parkeringsplass være tilrettelagt for ladning av el-bil.

Formål	Biloppstillingsplasser	Pr.
Bolig, to rom	1	Boenhet
Bolig, tre rom	1,5	Boenhet
Bolig, fire rom el. mer	2	Boenhet
Fritidsbebyggelse/utleiehytte	1 (hvis det er veiadkomst)	Boenhet
Kontor- og forretning	1	50 m² bruksareal
Industri	1	100 m² bruksareal
Lager	0,5	100 m² bruksareal
Forsamlingslokale	0,2	Sitteplass
Hotell og overnattingsted	0,5	Gjesterom
Treningsstudio	1	50 m² bruksareal
Serveringssted	1	15 m² bruksareal
Barnehager *	1	Ansatt
Undervisningsinstitusjon	1	Ansatt
Marina (flytebrygge)	0,5	Båtplass

** Etablering av parkeringsplasser skal ta hensyn til hente- og bringeproblematikk samt parkeringsbehov for besøkende. Det skal utarbeides egen plan for hvordan dette løses.*

Frikjøp av parkeringsplasser

(§ 11-9 punkt 5 og § 28-7)

I stedet for å innfri kravet til bilparkeringsplass på egen grunn, eller i fellesareal, kan det gis adgang til innbetaling av et beløp pr. manglende plass til kommunen for bygging av parkeringsanlegg. Satsene på frikjøp innlemmes i gebyrregulativet.

Sykkelparkering

Ved utbygging skal det settes av areal til sykkelparkering i henhold til følgende norm:

Formål	Sykkeloppstillingsplass	Pr.
Bolig	2	Boenhet
Kontor og forretning	2	50 m² bruksareal
Industri – og lager	0,3	Ansatt
Skole	0,7	Elev

For andre kategorier vurderes behov i hvert enkelt tilfelle.

Vestvågøy kommune
- Stolt lofoting!

2.17 Garasje, uthus og naust

Frittstående garasje i boligområder (B)

Dersom ikke annet er fastsatt i reguleringsplan, kan garasjer, carport, lager og bod, eller lignende oppføres med bebygd areal inntil 70 m² og ha en maksimal gesimshøyde på 3,5 meter og en maksimal mønehøyde på 6 meter. Loft tillates ikke brukt til varig opphold.

Garasje og biloppstillingsplass skal vises i situasjonsplan, selv om garasje ikke planlegges oppført.

Frittstående garasje i LNF-spredt bolig, fritid, næring

Garasjer, carport, lager, bod, eller lignende kan oppføres med bebygd areal inntil 100m² og med maksimal gesimshøyde på 3,5 meter og en maksimal mønehøyde på 6 meter. Loft tillates ikke brukt til varig opphold.

Naust

Naust kan tillates oppført i tilknytning til ny eller eksisterende bolig og/eller fritidsbolig, eller hvor dette er en naturlig del av hytte/boligfeltet ved utarbeidelse av reguleringsplan. Arealet må være avsatt til utbyggingsformål. Lokalisering av naust er angitt i plankartet med byggegrense mot sjø. Etablering av båtstø i tilknytning til naust kan tillates.

Ved lokalisering av naust, med tilhørende atkomst og parkering, skal hensyn til jordvern, landskap, friluftsliv og estetikk ivaretas. Plassering utføres i samråd med kommunens fagmyndighet.

For ny eller eksisterende naustbebyggelse gjelder følgende:

- Maks. tillatt bebygd areal (BYA) er 32 m².
- Maks. mønehøyde i forhold til eksisterende terreng er 5,0 meter.
- Naust skal ha saltak med takvinkel mellom 25 og 35 grader og matt taktekke.
- Naust skal være uisolert, i én etasje, tilpasset terrenget og røstet mot sjøen.
- Naust skal ikke innredes til overnatting eller varig opphold.
- Nausttomter skal ikke være større enn 150 m² og skal ikke være selvstendige eiendommer, med mindre området er avsatt til formålet «naust».
- Naust skal ikke deles fra den eiendommen det opprinnelig var bygd for å tjene.

Retningslinjer:

For etablering av naust i LNF-områder må tillatelse vurderes i hver enkeltsak. Der naustbebyggelse er en naturlig del i landskapet, og der byggegrense mot sjø hensyntar tiltak ned til sjø kan naust tillates.

2.18 Bruksendring

(§ 11-9 punkt 5 og § 31-6)

Hvor forholdene ligger til rette for det kan det, uavhengig av arealformål, gis tillatelse til bruksendring av eksisterende boliger og tilhørende anlegg til mindre næringsetableringer, herunder café, mindre forretninger, ikkestøyende håndverk, og tjenesteyting.

Retningslinjer:

Andre mindre næringsetableringer kan tillates i eksisterende boliger eller eksisterende uthus på bolig- og landbrukseiendommer. Det er en forutsetning at etableringen bidrar positiv til lokalsamfunnet og ikke skaper ulemper for sine omgivelser.

2.19 Estetikk, miljø og landskapstilpasning

(§ 11-9 punkt 6, 7 og 8)

Alle tiltak skal utformes med tanke på å sikre miljøet i et globalt og lokalt perspektiv. Alle reguleringsplaner skal utarbeides med mål om å legge til rette for fremtidsrettede miljø- og klimaløsninger. Byggverk skal gis en tidsmessig og god estetisk utforming i samsvar med tiltakets funksjon og egenart, og i samspill med eksisterende bygde og naturgitte omgivelser. Byggverk skal tilpasses landskap og eksisterende bebyggelse på en funksjonell og meningsfylt måte som fremmer sammenhenger og historisk tilknytning og forståelse.

Estetikk

I hele kommunen skal:

- Ny bebyggelse i vurderingen av lokalisering og utforming ivareta natur- og landskapsmessige kvaliteter.
- Nye byggetiltak ha god terrengtilpasning med minst mulig bruk av store skjæringer, fyllinger og murer.
- Skråningsutslag på nytt terreng ikke overstige 1:2 ved tomtetilpasning gjennom terrengoppfylling
- Utforming og plassering på tomten være tilpasset terrenget på en slik måte at eksponering reduseres, uttak og forflytting av masser minimeres, og slik at eksisterende terreng og verdifull vegetasjon i størst mulig grad blir tatt vare på. For utbygging som ligger eksponert til, kreves det bestemmelse når det gjelder bl.a. terrengtilpasning, utforming og farge- og materialbruk.

Innenfor bygrensen og i tettstedene skal:

- Nye tiltak fremme opplevelsen av stedets egenart og tilføre sentrum og tettsteder nye kvaliteter.
- Ny byutvikling planlegges i en menneskelig skala, der menneskets opplevelse fra gateplan gir premisser for bygningsutformingen.
- Utforming av byrom og bygninger ivareta sammenheng med omkringliggende landskap, stedets historiske strukturer og kulturminner.
- Det sikres kvalitet i arkitektur og byromsutforming. Det skal legges vekt på nytenking og innovasjon for bygninger og byrom med viktige allmenne funksjoner.

Innenfor bygrensen skal:

- Det utarbeides innledende stedsanalyse før oppstartsmøte for reguleringsplaner.

I historiske bygningsmiljøer og i områder med høy landskapsverdi, jf. sone H570 og H550, skal:

- Det benyttes arkitekturprosjektering med tiltaksklasse 2 eller 3.
- Det gis føringer når det gjelder bebyggelse, terrengtilpasning, fjernvirkning og materialbruk.

Retningslinjer:

Samlokalisering av funksjoner og flerbruk av bygninger skal vektlegges innenfor bygrensen

Det oppfordres til bruk av tre som byggemateriale. I vurderingen av det enkelte "stedets egenart" skal følgende forhold vurderes:

- *Viktige landskapselementer*
- *Historiske særtrekk, som ferdselsårer, møteplasser, allmenne bygninger*
- *Romlige sammenhenger*
- *Eksisterende bygningsstruktur og bygningsform*
- *Kulturminner*

Vestvågøy kommune
- Stolt lofoting!

Strandsonehensynet

Strandsonen er en viktig allmenn ressurs, som i størst mulig grad skal holdes fri for bebyggelse av hensyn til allmenn tilgang og landskapsopplevelse. Dette gjelder særlig:

- Egnede rekreasjonsområder
- Større inngrepsfrie områder og områder med landskapsmessige kvaliteter
- Viktige kulturlandskap og områder med kulturhistorisk interesse
- Atkomst fra sjø/gode ilandstigningsplasser
- Atkomst ned til sjø, og langs strandlinjen

Dersom det legges til rette for utbygging i deler av strandsonen skal bebyggelsens lokalisering og utforming ivareta natur- og landskapsmessige kvaliteter, samt allmennhetens tilgang. Utbyggingen skal vurderes etter naturmangfoldloven kapittel II.

Gjerder og andre stengsler (jf. Friluftsloven)

Gjerder og andre stengsler er generelt forbudt i 100 m beltet langs sjøen såfremt det ikke har hjemmel i annen lov, vedtatt plan eller er begrunnet i næring. Gjerde, port eller overgang må tilrettelegges for fortsatt ferdsel. Det samme gjelder i andre områder der friluftsloven gir allmennheten hjemmel til fri ferdsel.

Vannforskriften

Alle tiltak skal vurderes etter Vannforskriften. Dette må fremkomme av søknad til tiltak eller reguleringsplanen.

Tiltak som medfører enkeltbelastninger eller samlet belastning på vannforekomster slik at de står i fare for ikke å nå målene om god eller meget god økologisk og kjemisk tilstand jf. Vannforskriften §§ 4-7, tillates ikke.

Vann og avløp

I reguleringsplan skal det utarbeides en overordnet VA-plan (rammeplan) som skal samordnes med arealformål og i nødvendig utstrekning gjenspeiles i arealplanens bestemmelser.

- VA-rammeplanen skal vise prinsippløsninger for området og sammenhengen med overordnet hovedsystem og overvannshåndtering.

I områder med kommunalt VA-nett skal tiltak tilkobles mot det kommunale VA-nettet. Det skal ikke etableres enkeltutslipp i disse områdene. Plan- og bygningsloven § 27-1 andre til fjerde ledd (tilknytning til offentlig vannledning) og § 27-2 andre til fjerde ledd (tilknytning til offentlig avløpsledning) gjelder også for fritidsbebyggelse.

Overvann fra tak og overflater skal fortrinnsvis håndteres lokalt og ikke ledes direkte til kommunal ledning. Både overvann og drensvann må behandles på en slik måte at det ikke direkte eller indirekte påfører andre eiendommer ulemper.

For eiendommer med bebyggelse i områder der det ikke finnes kommunal avløpsinfrastruktur skal det installeres helse- og miljømessige forsvarlige løsninger for avløpsvann. Det skal søkes om utslippstillatelse i henhold til forurensningsforskriften kapittel 12.

Avfall og fellesløsninger renovasjon

Lokalisering av felles renovasjonsløsninger som skal avklares i områdeplan eller detaljplaner. Det skal redegjøres for hvordan dette ivaretas i hver plan- og byggesak.

Naturmangfold

Alle planforslag og tiltak skal vurderes etter naturmangfoldloven kapittel II. Hensynet til naturmangfoldet skal vektlegges og avveies mot andre samfunnsinteresser, jf. veileder til naturmangfoldloven kapittel II og

forskrift om utvalgte naturtyper med veileder.

Retningslinjer:

Alle nye reguleringsplaner og reguleringsendringer skal utformes med tanke på å sikre miljøet i et globalt og lokalt perspektiv. Alle reguleringsplaner skal utarbeides med mål om å legge til rette for fremtidsrettede miljø- og klimaløsninger.

2.20 Kulturminner og kulturmiljø

(§ 11-9 punkt 7)

Lov om kulturminner gjelder uavkortet i hele kommunen, jf. Kulturminneloven (kml.) § 3, 1. ledd:

«Ingen må - uten at det er lovlig etter § 8 - sette i gang tiltak som er egnet til å skade, ødelegge, grave ut, flytte, forandre, tildekke, skjule eller på annen måte utilbørlig skjemme automatisk fredete kulturminner eller fremkalle fare for at dette kan skje.»

jf. § 8, l. ledd:

«Vil noen sette i gang tiltak som kan virke inn på automatisk fredete kulturminner på en måte som er nevnt i § 3 første ledd, må vedkommende tidligst mulig før tiltaket planlegges iverksatt melde fra til vedkommende myndighet eller nærmeste politimyndighet. Vedkommende myndighet avgjør snarest mulig om og i tilfelle på hvilken måte tiltaket kan iverksettes. Avgjørelsen kan påklages til departementet innen 6 uker fra underretning om vedtaket er kommet fram til adressaten.»

- Vedkommende myndighet er Nordland fylkeskommune, Sametinget og Tromsø museum. Ved utarbeidelse av nye reguleringsplaner eller endringer av eksisterende planer skal det foreligge samtykke fra kulturminnemyndighetene (Nordland fylkeskommune, Sametinget og Tromsø museum) før endelig vedtak av reguleringsplan.
- Ved tiltak som ikke omfattes av regulerings- eller detaljplan skal det foreligge samtykke fra kulturminnemyndighetene (Nordland fylkeskommune, Sametinget og Tromsø museum) før tiltak kan settes i verk, jf. kulturminneloven §§ 3 og 8.
- Dersom funn, gjenstander eller konstruksjoner blir oppdaget i forbindelse med gravearbeid, skal arbeidet stoppes straks og fylkeskonservator informeres, jf Lov om kulturminne § 8,2. ledd.

Alle saker som berører utvalgte kulturmiljøer i «Kulturminneplan for Lofoten» og NB!-registeret og eventuell andre kulturmiljøer avmerket med hensynssone H570 eller H730 skal sendes regional kultuminnemyndighet til uttalelse.

Innenfor områder avmerket med hensynsone H570 må det ikke settes i verk tiltak eller bruksendring som vesentlig endrer bygningsmiljøets, øvrige kulturminner eller landskapets art og karakter, eller på annen måte forringer området. Kulturmiljøet skal danne premissene for eventuelle tiltak i og inntil disse områdene.

For bygninger innenfor områder avmerket med hensynsone H570 skal det legges stor vekt på å bevare eksisterende utforming eller tilbakeføre til bygningens opprinnelige karakter og byggestil, avhengig av hva som best ivaretar bygningens kulturhistoriske verdi. Dette gjelder særlig bygningens form, takform, fasade, dører, vinduer og andre bygningsdeler, bygningsdetaljer, materialbruk og fargebruk. Det skal også legges vekt på å opprettholde den karakteristiske tomtestrukturen, historiske vegetasjonselementer, samt bygningenes særegne plassering i landskapet og terrenget.

Vestvågøy kommune
- Stolt lofoting!

Retningslinjer:

Et kulturmiljø er et område der kulturminner inngår som del av en større helhet eller sammenheng (Riksantikvaren). Eksempler på kulturmiljø er gårdstun med bevaringsverdige bygninger i et jordbrukslandskap med preg av eldre driftsmetoder; eller et fiskevær med bolig og bygninger, naust, kaianlegg og andre innretninger knyttet til virksomheten; Industriområder med produksjonsbygninger og boliger er også et kulturmiljø.

SEFRAK-bygninger

Kulturmiljø og verneverdige bygninger, samt bygninger registrert i det sentrale registeret for faste kulturminner (SEFRAK), skal ved byggesaksbehandling og planbehandling gis en særskilt vurdering knyttet til kulturminneverdien. Kommunen kan kreve en tilstandsvurdering ved søknad om rivning eller vesentlig endring. Alle tiltak ut over vanlig vedlikehold på verneverdige bygninger og SEFRAK -bygninger skal meldes til kulturminnemyndighetene.

Retningslinjer:

Dersom det søkes om endringer som går ut over ordinært vedlikehold på bebyggelse registrert i SEFRAK, vil det være nødvendig med uttalelse fra kulturvernseksjonen i fylkeskommunen. Spesielle/omfattende saker bør tas opp i forhåndskonferanse med kommunen og kulturvernmyndigheten. Tiltakshaver kan i forbindelse med at byggesøknaden sendes kommunen selv innhente uttalelse fra fylkeskommunen, ved å sende kopi av søknadsdokumentene direkte. Kommunen har oversikt over hvilke bygg som er SEFRAK - registrert, og skal informere om dette i forbindelse med tiltakshavers henvendelse om en byggesak.

Kulturminnelovens § 25 andre ledd, sier at kommunen plikter å sende søknad om riving eller vesentlig endring av ikke fredet byggverk eller anlegg oppført før 1850, til vedkommende myndighet. Vedtak om riving eller vesentlig endring av slike byggverk og anlegg skal umiddelbart sendes vedkommende myndighet, dersom denne myndigheten har uttalt seg mot riving eller vesentlig endring.

Også bygg som ikke er SEFRAK - registrert kan ha en verneverdi. Det må dermed avgjøres i hvert enkelt tilfelle hva som anses som verneverdig.

Det bør tas hensyn til områdets egenart og spesielt til verneverdige bygninger i området når det skal føres opp nye bygg. Når dette skal hensyntas, bør det ikke utelukkende legges vekt på kopiering av byggestil, men ses på formgivningen i nåtidens formspråk.

Listeførte kirker:

Alle tiltak på de listeførte kirkene (Buksnes, Stamsund og Hol) skal forelegges Biskopen i Sør-Hålogaland og Riksantikvaren. P.t. behandler Nordland fylkeskommune slike saker på vegne av Riksantikvaren. All bygging nærmere kirken enn 60 meter er forbudt etter kirkeloven § 21 femte ledd, uten tillatelse fra biskopen. Ved all planlegging av tiltak i kirkens nære omgivelser skal det tas hensyn til kirkens plassering og virkning i landskapet. Saker som angår omgivelsene til den listeførte kirken må oversendes regional kulturminnemyndighet til uttalelse.

2.21 Krav om risiko og sårbarhetsvurderinger

(§ 11-9 punkt 8)

Ved utarbeidelse av planer for utbygging skal kommunen påse at risiko- og sårbarhetsanalyse (ROS) gjennomføres for planområdet, eller selv foreta en slik analyse.

- Analysen skal vise alle risiko- og sårbarhetsforhold som har betydning for om arealet er egnet til utbyggingsformål og eventuelle endringer i slike forhold som følge av den planlagte utbyggingen. Områder med fare, risiko eller sårbarhet avmerkes i planen som hensynssone.
- Det skal i nye planer vedtas bestemmelser om utbyggingen i sonen, herunder forbud, som er nødvendig for å avverge skade og tap.
- Alle plan- og byggesaker i flom- og skredutsatte områder og i områder med marine avsetninger krever geologiske, geotekniske og hydrologiske vurderinger, som vil avgjøre om området kan utbygges og eventuelt på hvilke vilkår.

Retningslinjer:

Det kan stilles krav til ROS-vurdering i utarbeidelsen av områdeplaner og detaljreguleringsplaner.

Flom

Flomfare skal vurderes i forarbeidet til alle reguleringsplaner og tiltak som omfatter vassdrag. Flomsikring skal skje i henhold til NVEs retningslinjer for planlegging og utbygging i faresoner langs vassdrag. Nybygg i flomutsatte områder skal sikres mot flom i tråd med krav i gjeldende teknisk forskrift, og det tillates ikke ny bebyggelse langs vann og vassdrag lavere enn nivået for 200-års flom.

- På store elvesletter er det ikke tillatt å bygge under estimert maksimal vannstigning. Det er ikke tillatt å lukke bekker, og kantvegetasjonen skal bevares.
- Broer, kulverter og stikkrenner skal dimensjoneres til å tåle en 200-års flom med pluss 20% klimafaktor og konstrueres på en slik måte at tiltaket ikke gir økt fare for flom og erosjon. Flomfare skal vurderes i forarbeidet til alle reguleringsplaner og tiltak som omfatter vassdrag.

Retningslinjer:

Ved utbygning nærmere enn 20 meter fra bekkeløp kan det utøves skjønn der bekk/elv ligger dypt i terrenget. Ved utbygging av elver og elvesletter nærmere enn 50 meter kan det utvises skjønn i saker der elven ligger dypt i terrenget og elvebredden har en viss helning. Naturlige flomveier skal kartlegges og i størst mulig grad bevares. Bygninger og anlegg ved flomveier skal utformes slik at tilstrekkelig sikkerhet oppnås. Langs bekker, elver og elvesletter skal kantvegetasjonen bevares som en buffersone på minst 2 meter. Denne fungerer som en erosjonssikring og er i tillegg viktig for biologisk mangfold.

Vestvågøy kommune
- Stolt lofoting!

Skredfare

Det tillates ikke utbygging i områder innenfor hensynssone ras og skred angitt på plankartet, uten at vurdering av skredfare er utført og dokumentert av fagkyndig.

- Skredfarevurderingen skal gjøres på reguleringsplannivå og skal inkludere faresonekart, samt beskrivelse og plassering av eventuelle sikringstiltak. Mange områder er utsatt for flere skredtyper, men det er til enhver tid skredformen størst utstrekning som skal være dimensjonerende.
- Skredfarevurderinger skal utføres i henhold krav i Byggteknisk forskrift og veiledere/retningslinjer fra NVE.
- Skredkartene som danner bakgrunnen for hensynssone på plankartet er svært grove og i stor grad basert på datamodeller. Derfor skal behov for videre skredfarekartlegging vurderes av fagkyndig, da vil være en del områder hvor det ikke er behov for detaljert skredfarevurdering selv om området i hensynssone og utløser krav til videre kartlegging.
- Alle typer terrenginngrep og utbygging skal man vise aktsomhet i forhold til mulig skredfare. gjelder både ved graving og utfylling av masser, oppsett av bygninger eller andre konstruksjoner og ved hogst. En skal være særlig varsom i bratte områder med løsmasser og i leiromrader under marin grense der det kan finnes soner med skredfarlig leire.
- Det bør vises forsiktighet når det gjelder hogst i terreng brattere enn 30 grader, da skogen har stor betydning for å på løsmasser og snø. Den som utfører tiltak innenfor hensynssonen, har ansvar for å påse at sikkerheten for seg selv og andre er ivaretatt.

Kvikkleire

Utbyggingsområder under marin grense med terrenghelning over 3˚, og der løsmassedekket består breelvavsetninger, bresjø-/innsjøavsetninger, tynn eller tykk hav-/strandavsetning, marin strandavsetning, elveavsetning, samt torv og myr skal det foreligge dokumentasjon på at byggegrunnen er sikker.

Dokumentasjon skal være i henhold til Byggteknisk forskrift og veiledere fra Informasjon om løsmassedekket og marin grense innhentes fra kvartærgeologiske kart. Vurdering av behov for grunnundersøkelser og omfang av denne skal vurderes av en geotekniker. Influensområdet til tiltaket skal også vurderes og dokumenteres.

Jordskred, flomskred og sørpeskred

I aktsomhetsområde for vannrelaterte skred tillates ikke etablering av ny bebyggelse med mindre det foreligger en fagkyndig utredning og dokumentasjon av tilstrekkelig sikkerhet. Flatehogst, etablering av veg i skråning og andre inngrep som er med på å øke faren for utglidning tillates ikke. Det bør ikke bygges nærmere enn 20 meter fra raviner, bekker eller andre forsenkninger i terrenget. Bekkeløp og elver skal til enhver tid holdes åpne for å hindre oppdemming av vann og masser.

Retningslinjer:

Både flomskred og sørpeskred forekommer som regel i tilknytning til bekker eller andre forsenkninger i terrenget, det er derfor hensiktsmessig å etablere hensynssone på 20 meter på hver side av bekker og raviner med helning på over 10˚. Skredtypene utløses ved stor vanntilførsel (kraftig regn og/eller intens snøsmelting ved brå temperaturøkning).

Fjellskred og steinsprang
I aktsomhetsområde for steinsprang tillates ikke etablering av ny bebyggelse med mindre det foreligger fagkyndig utredning og dokumentasjon av tilstrekkelig sikkerhet.

Snøskred
I aktsomhetsområde for snøskred tillates ikke etablering av ny bebyggelse med mindre det foreligger fagkyndig utredning og dokumentasjon av tilstrekkelig sikkerhet.

Radon og annen strålefare
Ved planlegging og realisering av nye bygge- og anleggstiltak skal fare for radonstråling vurderes særskilt. Det samme gjelder fare knyttet til høyspente kraftlinjer. Forebyggende tiltak skal etableres i samsvar med Byggteknisk forskrift. Alle tiltak skal planlegges slik at negative helsevirkninger av elektromagnetiske felt unngås i størst mulig grad.

Overvann
Lokal overvannshåndtering skal legges til grunn ved regulering, detaljutforming og prosjektering av tiltak. Terreng- og overflateutforming, grønnstruktur, vegetasjon og overvannshåndtering skal samkjøres. Åpne løsninger skal benyttes i alle tilfeller hvor dette er mulig og hensiktsmessig. Håndtering av nedbør skal fortrinnsvis skje gjennom infiltrasjon i grunnen og via åpne vannveier.

Dersom det skal benyttes overvannsgrøfter oppstrøms skal grøftesystemene være en del av planområdet. Naturlige flomveier i eller i nærhet av utbyggingsområder skal kartlegges og i størst mulig grad bevares. Bekkelukking tillates ikke, og eksisterende bekker skal bevares så nært opp til sin naturlige form som mulig. Det skal settes byggegrense mot overvannsystemer/åpne grøfter, med en avstand på minst 5 meter, avhengig av utformingen på grøft.

Retningslinjer:

Utbygging skal sikre overvannshåndtering ved bevaring av grønnstrukturer og/eller ved etablering av alternative overvannsløsninger (grøntområder, grønne tak, infiltrasjonssone/grøft, dammer, regnbed, åpning av bekker osv). Lekeplasser bør utformes til å tåle oversvømmelse slik at disse kan fungere som fordrøyningsarealer.

Havnivåstigning og stormflo
Reguleringsplaner og tiltak etter plan- og bygningsloven § 20-1 som berører bestemmelsesområde havnivåstigning skal planlegges og utformes slik at tilstrekkelig sikkerhet oppnås. Behov for risikoreduserende tiltak skal alltid vurderes, også vurdering av bølgepåvirkning som kan komme i tillegg til stormflo.

- Alle nye bygninger og anlegg i nærhet av sjøen må utføres robust for endret havnivå.
- Unntak gjelder naust og annen bebyggelse som gjennom dens funksjon krever nær/lav beliggenhet mot sjøen.
- For nybygg i sårbare områder bør det etableres tilbakeslagsventil, og elektriske installasjoner bør løftes over flomsonen.
- Nye bygge- og anleggstiltak med viktige bruksarealer tillates ikke etablert lavere enn kote + 3,8 moh., uten at det etableres avbøtende tiltak mot fare og skade ved havnivåstigning og stormflo.

Retningslinjer:

Sikkerhetskrav for flom og stormflo i TEK17 er knyttet til 20-, 200- og 1000- års gjentaksintervall og er relatert til observerte stormfloverdier. For Vestvågøy kommune er følgende kotehøyder sårbare områder ved stormflo.

Vestvågøy kommune
- Stolt lofoting!

2.22 Støy og luftkvalitet
(§ 11-9 punkt 8)

Tiltakshaver må selv sørge for nødvendige tiltak med hensyn til skjerming mot støv/støy fra veg, slik at grenseverdiene tilfredsstiller den til enhver tid gjeldende retningslinje (Miljøverndepartementets rundskriv T-1442). Slike tiltak behandles som en del av byggesaken i kommunen.

Utendørsarealer til støyfølsom bruk
Utendørsarealer i brukshøyde (ca. to meter) skal være lavere enn grenseverdien for gul støysone. Uterom med en høyere støybelastning skal ikke regnes med i samlet uterom og lekearealer i henhold til arealkrav i uteromsnormen.

Friområder
Hvis etablering av støyende virksomhet fører til at friområder får en økt støybelastning, skal friområdet skjermes mot støy. Støyskjermingen skal føre til at den totale støybelastningen for friområdet reduseres.

Støyskjerming – utforming og absorbering
Avbøtende tiltak mot støy velges i detaljreguleringsplan. Tiltakets plassering, materialbruk og utforming skal ta hensyn til landskap og bebygde omgivelser, og oppføres med robuste materialer. Alle støyskjermer skal være mest mulig absorberende. Dette må imidlertid veies opp mot støyskjermens visuelle utforming.

2.23 Forholdet til Jordloven og gjenbruk av matjord
(§ 11-9 punkt 8)

Jordlovens §§ 9 og 12 gjelder for nye og eksisterende utbyggingsområder inntil det foreligger godkjent detaljreguleringsplan. I planer som tillater omdisponering av jordbruksareal, skal det redegjøres for hvordan matjordlaget ivaretas. Kommunen kan evt. stille krav i reguleringsplan om flytting av matjord for å bedre jordkvalitet på andre landbruksarealer.

2.24 Barn og unge
(Pbl § 3-1 e og § 3-1 fjerde ledd)

God planlegging er grunnleggende for at barn og unge får trygge oppvekstkår og god helse. Det skal tas ekstra hensyn til barn og unges interesser og behov, dessuten skal barn og unge tas med i planleggingen. Det vises til rikspolitiske retningslinjer om barn og unges interesser i planleggingen og temaveileder T-1513.

Retningslinjer:

Barn og unge skal delta tidlig i planleggingen og være med å utforme og bestemme bruk av arealer som er viktige for dem. Ungdomsrådet (e.l.) skal involveres tidlig i planprosesser (der barn og unge har interesser), ikke kun behandles som en høringspart. Barnas representant skal få tidlig innsyn i all planlegging i kommunen, også byggesaksbehandling, og har rett til å uttale seg i de deler som omhandler barn og ungdom.

3. Bebyggelse og anlegg

3.1 Boligbebyggelse

(§ 11-10)

Bestemmelsene gjelder for alle områdene avsatt til boligformål i kommunen. Områder avsatt til boligbebyggelse er markert i plankartet med gult.

Eksisterende	*Fremtidig*

Formål avsatt til fremtidig boligbebyggelse skal løses med utarbeidelse av detaljreguleringsplan eller områdeplan.

For eksisterende boligområder tillates fortetting og oppføring av inntil 2 nye bolighus med tilhørende anlegg per eksisterende gård- og bruksnummer, samt fradeling av disse som enkelttomter uten reguleringskrav. I tettstedene tillates frittliggende og konsentrert småhusbebyggelse, eller lavblokk med inntil 4 boenheter tilpasset eksisterende bebyggelse med krav om enkeltsøknad med forhåndskonferanse. I bygdene tillates enebolig og tomannsbolig. Tillatt boligtype fremgår av oversikten over boligområdene.

Ved etablering av flere enn 2 nye bolighus stilles det krav til utarbeidelse av reguleringsplan.

Det tillates en grad av utnytting inntil BYA = 55 %, med mindre gjeldende reguleringsplan angir en annen utnyttelsesgrad.

Boligområder

Kode	Område	Eksisterende/ Fremtidig	Bestemmelser
B 1	Mortsund	E	Enebolig og tomannsbolig. Fradeling til sjøen kan tillates.
B 2	Tangstad	E	Enebolig og tomannsbolig
B 3	Haug	E	Enebolig og tomannsbolig
B 4	Tussan	E	Enebolig og tomannsbolig
B 5	Farstad	E	Enebolig og tomannsbolig
B 6	Eltoft	E	Enebolig og tomannsbolig
B 7	Tangstad	E	Enebolig og tomannsbolig
B 8	Unstad	E	Reguleringskrav. Arbeid med områderegulering Unstad (plan-ID 201809) igangsatt.
B 9	Eggum	E	Enebolig og tomannsbolig
B 10	Vestresand	E	Enebolig og tomannsbolig
B 11	Valberg	E	Enebolig og tomannsbolig. Fradeling til sjøen kan tillates.
B 12	Steine	E	Enebolig og tomannsbolig
B 13	Sennesvik	E	Enebolig og tomannsbolig
B 14	Sennesvik	E	Enebolig og tomannsbolig
B 15	Ure	E	Enebolig og tomannsbolig
B 16	Skullbru	E	Enebolig og tomannsbolig

Vestvågøy kommune
- Stolt lofoting!

B 17	Stormyra	E	Enebolig og tomannsbolig
B 18	Skaftnes	F	Reguleringsplan Skaftnesskogen (plan-ID 201504) er gjeldende.
B 19	Kræmmarvika	E	Enebolig og tomannsbolig
B 20	Kræmmarvika	E	Enebolig og tomannsbolig
B 21	Reinsjøen	E	Enebolig og tomannsbolig
B 22	Rekstrand	E	Enebolig og tomannsbolig
B 23	Rekstrand	F	Krav til regulering
B 24	Gjerdneset, Ballstad	E	Enebolig og tomannsbolig
B 25	Borgosveien, Ballstad	F	Krav til regulering
B 26	Vidda, Ballstad	F	Reguleringsplan Vidda (plan-ID 200706) er gjeldende.
B 27	Utsikten, Ballstad	F	Krav til regulering
B 28	Ballstadøy	E	Småhusbebyggelse eller lavblokk med inntil 4 boenheter
B 29	Værret, Havnesiden	E	Reguleringsplaner Værret (plan-ID 199401) og Havnesiden (plan-ID 200303 og 200802) er gjeldende
B 30	Skottneskryss	E	Enebolig og tomannsbolig
B 31	Skottnessjøen	E	Enebolig og tomannsbolig
B 32	Skottnes øst	E	Enebolig og tomannsbolig
B 33	Skottnes vest	E	Enebolig og tomannsbolig
B 34	Gjerstadbrekka	E	Enebolig og tomannsbolig
B 35	Silsandvik	F	Reguleringsplan Silsandvik (plan-ID 100904) er førende, men området kan bygges ut som vanlig boligfelt uten særskilte krav til økologiske prinsipper, økologisk materialbruk eller etablering av arbeidsplasser. Kommuneplanens parkeringskrav er gjeldende. Krav til regulering ved ønske om høyere utnyttelse.
B 36	Gravdal sør	E	Småhusbebyggelse eller lavblokk med inntil 4 boenheter
B 37	Klokkarjorda	F	Krav til regulering
B 38	Risaksla, Gravdal	E	Enebolig og tomannsbolig
B 39	Klokkarvika	E	Enebolig og tomannsbolig
B 40	Gravdal vest	E	Enebolig og tomannsbolig
B 41	Gravdal vest	E	Småhusbebyggelse eller lavblokk med inntil 4 boenheter
B 42	Gravdal vest	F	Krav til regulering
B 43	Abelveien, Gravdal	E	Småhusbebyggelse eller lavblokk med inntil 4 boenheter
B 44	Haugsmyra	E	Reguleringsplan Haugsmyra (plan-ID 200401) er gjeldende
B 45	Haugsveien	E	Småhusbebyggelse eller lavblokk med inntil 4 boenheter
B 46	Haug syd	E	Småhusbebyggelse eller lavblokk med inntil 4 boenheter
B 47	Haug syd	F	Reguleringskrav
B 48	Haugkrysset	E	Enebolig og tomannsbolig

B 52	Rønsvoll	E	Enebolig og tomannsbolig
B 53	Dønnvoll	F	Reguleringskrav
B 54	Blomsterhagen	E	Reguleringsplan Hagebyen (plan-ID 200604) og bebyggelsesplan Hagebyen B3-B4-B5 (plan-ID 200605) er gjeldende.
B 56	Sentrum nord	E	Småhusbebyggelse eller lavblokk med inntil 4 boenheter
B 57	Televeien/Elvegårdsveien	E	Reguleringsplan Leknes lufthavn (plan-ID 200906) er gjeldende.
B 58	Himmelstein vest	E	Reguleringsplan Himmelstein vest (plan-ID 199901) er gjeldende.
B 59	Himmelstein	F	Reguleringskrav
B 60	Borga/Revbolan	E	Småhusbebyggelse eller lavblokk med inntil 4 boenheter
B 61	Torvhauan	E	Småhusbebyggelse eller lavblokk med inntil 4 boenheter
B 62	Torvhauan	F	Reguleringskrav. Reguleringsarbeid igangsatt (plan-ID 201703).
B 63	Leknes øst/Fygle	E	Småhusbebyggelse eller lavblokk med inntil 4 boenheter
B 66	Fygle sør	E	Småhusbebyggelse eller lavblokk med inntil 4 boenheter
B 67	Mjånes	E	Småhusbebyggelse eller lavblokk med inntil 4 boenheter
B 68	Mjåneset	E	Småhusbebyggelse eller lavblokk med inntil 4 boenheter
B 69	Sentrum sør	E	Småhusbebyggelse eller lavblokk med inntil 4 boenheter
B 70	Lekneskroken	E	Småhusbebyggelse eller lavblokk med inntil 4 boenheter
B 71	Haldsvågen	E	Småhusbebyggelse eller lavblokk med inntil 4 boenheter
B 72	Breidablikk	E	Reguleringsplaner Breidablikk (plan-ID 200713) og Breidablikk II (plan-ID 201102) er gjeldende.
B 73	Breidablikk III	F	Reguleringskrav
B 75	Sjøveien	E	Småhusbebyggelse eller lavblokk med inntil 4 boenheter
B 76	Leknessjøen	F	Reguleringsplan Havna – Leknessjøen (plan-ID 201310) er gjeldende.
B 77	Borge sørvest	F	Reguleringskrav
B 78	Borge	E	Småhusbebyggelse eller lavblokk med inntil 4 boenheter
B 79	Borge nord	F	Reguleringskrav
B 80	Borge sørøst	E	Småhusbebyggelse eller lavblokk med inntil 4 boenheter
B 81	Hagvågen nord	E	Enebolig og tomannsbolig
B 82	Hovdhagen	F	Reguleringskrav
B 83	Hagvågen sørvest	E	Enebolig og tomannsbolig
B 84	Hagvågen sørøst	E	Enebolig og tomannsbolig
B 85	Folkneset	E	Enebolig og tomannsbolig
B 86	Hagbarholmen	E	Enebolig og tomannsbolig

Vestvågøy kommune
- Stolt lofoting!

B 87	Øyanvein - Vikanveien, Stamsund	E	Enebolig og tomannsbolig. Fradeling til sjøen kan tillates.
B 88	Myklevika	E	Enebolig og tomannsbolig
B 89	Svarholt nordvest	E	Småhusbebyggelse eller lavblokk med inntil 4 boenheter
B 90	Tabakken-Hellemyr	F	Reguleringskrav
B 91	Tabakkveien 40	E	Enebolig og tomannsbolig
B 92	Helle	E	Enebolig og tomannsbolig. Reguleringsplaner Hellesjyen (plan-ID 201304) og Hellesjyen II (plan-ID 201606) er gjeldende.
B 93	Aagård	E	Enebolig og tomannsbolig
B 94	Svarholt-Hartvågen vest	E	Småhusbebyggelse eller lavblokk med inntil 4 boenheter
B 96	Svarholt-Hartvågen øst	E	Småhusbebyggelse eller lavblokk med inntil 4 boenheter
B 97	Hella	E	Reguleringsplan Hella (plan-ID 200702) er gjeldende.
B 99	Halsan	E	Enebolig og tomannsbolig
B 100	J.M.Johansens vei 107-113	E	Enebolig og tomannsbolig. Områdereguleringsplan Ytre Stamsund, plan – ID 201806, er gjeldende.
B 101	Buøya	E	Enebolig og tomannsbolig. Områdereguleringsplan Ytre Stamsund, plan – ID 201806, er gjeldende.
B 102	Schønningbrygga, Stamsund	E	Områdereguleringsplan Ytre Stamsund, plan – ID 201806, er gjeldende.
B 103	J.M.Johansens vei 52-82	E	Enebolig og tomannsbolig
B 104	J.M.Johansens vei 36-38	E	Enebolig og tomannsbolig
B 105	Steineveien 3-11	E	Enebolig og tomannsbolig
B 106	J.M.Johansens vei 35-39	E	Enebolig og tomannsbolig
B 107	Rokkvika	E	Enebolig og tomannsbolig. Områdereguleringsplan Ytre Stamsund, plan – ID 201806, er gjeldende.
B 108	Hovedgården, Stamsund	E	Enebolig og tomannsbolig. Områdereguleringsplan Ytre Stamsund, plan – ID 201806, er gjeldende.
B 109	Skullbru	F	Reguleringskrav
B 110	Oppdøl	F	Reguleringskrav
B 111	Farstad	F	Reguleringskrav
B 112	Eltoft	F	Reguleringskrav
B 113	Unstad	F	Reguleringskrav. Arbeid med områderegulering Unstad (plan-ID 201809) igangsatt.
B 114	Vestresand	F	Reguleringskrav, tiltakenes konsekvenser for natur- og arealbruksverdier utredes og avbøtende tiltak vurderes i detaljreguleringsplan.
B 115	Sennesvik nordvest	F	Reguleringskrav
B 116	Sennesvik	F	Reguleringskrav
B 117	Sennesvik sør	F	Reguleringskrav
B 118	Stormyra	F	Reguleringskrav
B 119	Dønnvoll	F	Reguleringskrav

3.2 Fritidsbebyggelse

(§ 11-7 og § 11-10 punkt 2)

Bestemmelsene gjelder for alle områdene avsatt til fritidsformål i kommunen. Områder avsatt til fritidsbebyggelse er markert i plankartet med oransje.

Eksisterende	*Fremtidig*

Formål avsatt til fremtidig fritidsbebyggelse skal løses med utarbeidelse av detaljreguleringsplan eller områdeplan.

For eksisterende fritidsområder tillates oppføring av ny bebyggelse med tilhørende anlegg, samt deling av enkelttomter. Ved etablering av flere enn 2 nye fritidsboliger stilles det krav til utarbeidelse av detaljreguleringsplan.

Med mindre annet er fastsatt i reguleringsplan gjelder følgende:

- Fritidsbebyggelse tillates med inntil 150 m^2 BYA inkl. parkeringsareal og evt. uthus/garasje per tomt. Bruksareal i fritidsbolig skal ikke overstige 100 m^2 BRA.
- Det tillates kun en fritidsbolig per eiendom.
- Ny bebyggelse kan oppføres i to etasjer med maksimal mønehøyde 7,5 meter og maksimal gesimshøyde 6,5 meter over gjennomsnittsterreng rundt bygningen.
- Garasje/ uthus kan oppføres i en etasje med maksimal mønehøyde 4,5 meter og maksimal gesimshøyde 3,5 meter over gjennomsnittsterreng rundt bygningen.

Fritidsområder

Kode	Område	Eksisterende /Fremtidig	Bestemmelser
TF 1	Lilleeidet	E	Reguleringsplan Lilleeidholmen (plan-ID 200701) er gjeldende
TF 2	Vågan	E	Reguleringsplan Vågan hyttefelt (plan-ID 200601) er gjeldende. Krav til regulering for utvidelse
TF 3	Kleivan	E	
TF 4	Valbergøyan	E	Fradeling til sjøen kan tillates.
TF 5	Storfjordvannet	F	Krav til regulering
TF 6	Brandsholmen	E	
TF 7	Stormyra	E	Reguleringsplan Stormyra (plan-ID 201005) er gjeldende
TF 9	Lillehella, Sennesvik	F	Krav til regulering
TF 10	Odden	F	Krav til regulering
TF 11	Gjermesøy sør	E	Reguleringsplan Spannsteinsundet (plan-ID 201101) er gjeldende
TF 12	Gjermesøy nord	E	Reguleringsplan Spannsteinsundet (plan-ID 201101) er gjeldende
TF 13	Utsikten	E	Reguleringsplan Utsikten sjøhus (plan-ID 201212) er gjeldende
TF 14	Havnesiden	E	Reguleringsplan Havnesiden (plan-ID 200303) er gjeldende

Vestvågøy kommune
- Stolt lofoting!

TF 15	Sjøstrand	E	Reguleringsplan Sjøstrand (plan-ID 200502) er gjeldende
TF 16	Smiholmen	F	Krav til regulering
TF 17	Kartneset	F	Krav til regulering

3.3 Sentrumsformål

(§ 11-7 og § 11-10)

Eksisterende	*Fremtidig*

I områder avsatt til sentrumsformål tillates forretninger, tjenesteyting, kontorer og boligbebyggelse. Innenfor sentrum tillates etablert bolig i etasjene fra og med 2. etg.

Områder for bybebyggelse skal være områder med høy bygningsmessig tetthet og med gode offentlige byrom (gater, plasser, torg og gårdsrom). Byutviklingsprosjekter skal utformes slik at de tilrettelegger for kommunikasjon, bevegelse og sikt mellom byområdene. Ved byutvikling i bybebyggelsesområder kan det tilrettelegges for store funksjoner, men det skal samtidig sikres at bebyggelsen har en menneskelig skala.

Byutviklingsprosjekter som grenser mot eksisterende bebyggelse innenfor foreslått bygrense skal utformes med hensyn til denne bebyggelsen, hva gjelder både høyder og proporsjoner.

I områder for sentrumsformål og bybebyggelse bør det legges til rette for kombinasjon av virksomheter og boliger, med virksomheter på gateplan. Ved boligfortetting i bygeområder for sentrumsformål og bybebyggelse bør det vektlegges en variert boligstruktur.

- I 1. etasje mot offentlig gate eller plass tillates bare forretning og publikumsrettet virksomhet.
- Innenfor områder for sentrumsformål skal det utarbeides reguleringsplan før det kan gis tillatelse til nye tiltak etter pbl. § 1-6. Reguleringskrav gjelder ikke for mindre utvidelse / endring av eksisterende godkjent virksomhet.

Sentrumsområder

Kode	Område	Bestemmelser
S 1	Leknes sentrum	
S 2	Gravdal sentrum	

3.4 Forretninger

(§ 11-7 og § 11-10)

Eksisterende	*Fremtidig*

Områder avsatt til forretning skal benyttes til forretningsvirksomhet.

Innenfor områder for forretningsformål skal det utarbeides reguleringsplan før det kan gis tillatelse til nye tiltak etter pbl. § 1-6.

Reguleringskrav gjelder ikke for mindre utvidelse / endring av eksisterende godkjent virksomhet.

Forretningsområder

Kode	Område	Eksisterende/ Fremtidig	Bestemmelser
F 1	Lofoten handelspark	E	Reguleringsplan Lofoten handelspark (plan-ID

			201501) er gjeldende
F 2	Lofoten handelspark sørvest	F	Reguleringskrav. Reguleringsarbeid igangsatt (plan-ID 201815). Handelsområde for plasskrevende varer og plasskrevende butikker. Utnyttelse fastsettes i byplan/reguleringsplan. Krav til utredning av ny vei som binder sammen Idrettsgata og Sjøveien som adkomstvei.
F 3	Gamle Bohus	E	
F 4	Fargerike, Fygle	E	
F 5	Brekken elektro, Ballstad	E	
F 6	Vestresand	E	
F 7	Leknessjøen	E	
F 8	Steinekrysset, Stamsund	E	

3.5 Offentlig eller privat tjenesteyting

(§§ 11-7, 11-10 og 11-9 punkt 8)

Eksisterende	*Fremtidig*

Områdene skal benyttes til offentlig eller privat tjenesteyting – barnehage, undervisning, institusjon, kirke/annen religionsutøvelse, forsamlingslokale, administrasjon og annen offentlig eller privat tjenesteyting samt underformål til disse.

Innenfor områder for offentlig eller privat tjenesteyting skal det utarbeides reguleringsplan før det kan gis tillatelse til nye tiltak etter pbl.

§ 1-6. Reguleringskrav gjelder ikke for mindre utvidelse / endring av eksisterende godkjent virksomhet.

Områder med tjenesteyting

Kode	Område	Eksisterende / Fremtidig	Bestemmelser
OPT 1	Ballstad skole	E	
OPT 2	Ballstad barnehage	E	
OPT 3	Ballstad ungdomshus	E	
OPT 4	Nye Kakhaugen barnehage, Ballstad	E	
OPT 5	Buksnes kirke	E	
OPT 6	Buksnes bedehus	E	
OPT 7	Buksnes skole	E	
OPT 8	Landsforening for trafikkskadde	E	
OPT 9	Sikkerhetssenter, Gravdal	E	Reguleringsplan Sikkerhetssenter (plan-ID 201213) er gjeldende
OPT 10	Fiskerifagskole	E	
OPT 11	Risaksla barnehage	E	
OPT 12	Gravdal sykehus	E	
OPT 13	Gravdal barnehage	E	Krav til regulering for fremtidig utvidelse
OPT 14	Gravdal grendehus	E	
OPT 15	Sund ungdomshus	E	
OPT 16	Jehovas vitne	E	

Vestvågøy kommune
- Stolt lofoting!

	menighetshus		
OPT 17	Storeidet bedehus	E	Krav til regulering for fremtidig utvidelse
OPT 18	Hol kirke	E	
OPT 19	Bolle barnehage	E	
OPT 20	Haukland servicebygg	F	Krav til regulering
OPT 21	Uttakleiv grendehus	E	
OPT 22	Odd Fellow	E	
OPT 23	Oppdøl grendehus	E	
OPT 24	Oppdøl Montessoriskole	E, F	
OPT 25	Unstad grendehus	E	
OPT 26	Unstad servicebygg	F	Krav til regulering. Inngår i områderegulering Unstad (planID) Reguleringskrav . Arbeid med områderegulering Unstad (plan-ID 201809) igangsatt.
OPT 27	Eltoft Montessoriskole	E	
OPT 28	Eltoft barnehage	E	
OPT 29	Bøstad skole	E	
OPT 30	Bøstad vikingbarnehage	E	
OPT 31	Lofotr vikingmuseum	E	
OPT 32	Borge kirke	E	
OPT 33	Skytterhuset Torvdalshalsen	E	
OPT 34	Haukland ungdomshus	E	
OPT 35	Knutstad kapell	E	
OPT 36	Galleri 1599, Limstrand	E	
OPT 37	Lekeland, Lyngedal	E	
OPT 38	Valberg kirke	E	
OPT 39	Valberg skole	E	
OPT 40	Skogstjerna ungdomshus, Skokkelvika	E	
OPT 41	Stamsund kirke	E	
OPT 42	Svarholt skole	E	
OPT 43	Tommeliten barnehage	E	
OPT 44	Dag- og velferdssenter, Stamsund	E	
OPT 45	Gamle Åsen skole	E	
OPT 46	Trollknausen barnehage	E	
OPT 47	Gimle – Teater Nord	E	
OPT 48	EG -Teater	E	
OPT 49	Storfjord skole	E	
OPT 50	Sennesvik bedehus	E	
OPT 51	Sennesvik ungdomshus	E	

OPT 52	Skaftnes museum	E	
OPT 53	Fygle skole	E	
OPT 54	Arken barnehage, Fygle	E	
OPT 55	Vestvågøy museum, Fygle	E	
OPT 56	Gamle Kvalnes skole (ungdomshus)	E	
OPT 57	Storfjord gård, kloster og kapell	E	
OPT 58	Fygle barnehage	E	
OPT 59	Lofotkraft - kontor	E	
OPT 60	Lofotkraft - sekundærstasjon	E	
OPT 61	Lekneshagen sykehjem og Multemyra barnehage	E	
OPT 62	Lynghaugen barnehage	F	Krav til regulering. Området skal eventuell brukes som fremtidig skoleområde
OPT 63	Bjørnhaugen barnehage	E	
OPT 64	Brannstasjon	E	Reguleringsplan 4. armen (plan-ID 201406) er gjeldende
OPT 65	Betel, menighetshus	E	Reguleringsplan 4. armen (plan-ID 201406) er gjeldende
OPT 66	Skolekvartalet	E	Reguleringsplan Vest-Lofoten VGS (plan-ID 201305) er gjeldende
OPT 67	Buksnes menighetshus, Leknes	E	
OPT 68	Marihøna barnehage	E	
OPT 69	Bo- og servicesenter	E	
OPT 70	UL Ørnen, ungdomshus	E	
OPT 71	Skautrollet barnehage	E	
OPT 72	Skolebygget, Mjåneset	E	
OPT 73	Skifjord, gamle ungdomshus	E	
OPT 74	Eggum grendehus	E	

Vestvågøy kommune
- Stolt lofoting!

3.6 Fritids– og turistformål

(§ 11-7, § 11-10 og § 11-9 punkt 8)

Eksisterende | *Fremtidig*

Det er avsatt områder til fritids- og turistformål til kommersiell utleie og næringsvirksomhet. For områder avsatt til fritids- og turistformål skal det utarbeides detaljreguleringsplan før det kan gis tillatelse til nye tiltak etter pbl. § 1-6.

Reguleringskrav gjelder ikke for mindre utvidelse / endring av eksisterende godkjent virksomhet eller etablering av maksimalt 2 utleieenheter.

Spikertelt/tilbygg på campingbil/vogn på områder avsatt til campingformål skal ikke være lengre eller høyere enn campingvognen/campingbilen, og ikke dypere enn 3 m. Maks tillatt bebygd areal settes til BYA=15m^2. Farge- og materialvalg skal tilpasses omgivelsene.

Fritids- og turistområder

Kode	Område	Eksisterende / Fremtidig	Bestemmelser
FT 1	Gjermesøy nord	E	Reguleringsplan Spannsteinsundet (planID 201101) er gjeldende
FT 2	Hattvika turistsenter	E	Reguleringsplanarbeid for utvidelse er igangsatt (planID 201505)
FT 3	Gjermesøy turistanlegg	F	Krav til regulering. Reguleringsarbeid er igangsatt (planID 201805)
FT 4	Ramnvika rorbu	E	
FT 5	Hemmingodden rorbu	E	Reguleringsarbeid for utvidelse er igangsatt (plan-ID 201813)
FT 6	Kjeøya	F	Krav til regulering
FT 7	Unstad Arctic surf	E	
FT 8	Unstad camping	F	Reguleringskrav . Arbeid med områderegulering Unstad (plan-ID 201809) igangsatt.
FT 9	Skreda	E	Reguleringsplan Skreda (plan-ID 201607) er gjeldende
FT 10	Flæsa	F	Reguleringskrav. Hotell eller annen overnattingsbedrift / turisthytter
FT 11	Eggum havn	F	Reguleringskrav
FT 12	Borgtun	F	Reguleringskrav
FT 14	Strandbakken camping	E	Reguleringsplan Caravanplass Knutstad (plan-ID 200102) er gjeldende
FT 15	Borge Hostel	F	Eksisterende bygningsmasse kan bruksendres til overnatting uten reguleringskrav
FT 16	Alstad turistsenter	E	
FT 17	Midnattsol camping	F	Reguleringsplan Lofoten midnattsol camping (plan-ID 200901) er gjeldende
FT 18	Malnes camping	E	Reguleringsplan Caravanplass Malnes (plan-ID 200501) er gjeldende
FT 19	Skokkelvikøyan	F	Reguleringskrav
FT 20	Brustranda camping	F	Reguleringskrav
FT 21	Justad	F	Reguleringskrav

FT 23	Stamsund vandrerhjem	E	
FT 24	Buøya	F	Reguleringskrav
FT 25	Steine rorbu	E	
FT 26	Storfjord camping	E	
FT 27	Ure rorbucamp	E	Reguleringsplan Ure rorbucamp (plan-ID 201608) er gjeldende
FT 28	Ure rorbu	E	
FT 29	Statles rorbusenter, Mortsund	E	

3.7 Råstoffutvinning

(§§11-7 og11-9 punkt 1)

Eksisterende	*Fremtidig*

Formålet omfatter eksisterende og nye områder for råstoffutvinning:

- Det stilles krav om reguleringsplan for nye masseuttak. Det samme gjelder ved vesentlig utviding av eksisterende masseuttak.
- Det er krav om konsesjon med driftsplan for alle uttak på mer enn 10 000 kubikkmeter. Driftsplan utfyller reguleringsplan ved å ivareta bergfaglig forsvarlig drift, konkrete sikringstiltak, og avslutning av uttaket som et grunnlag for ønsket etterbruk. Drift skal skje i henhold til bestemmelser i mineralloven med gjeldende forskrifter, samt vilkår i tillatelse etter loven. Direktoratet for mineralforvaltning (DMF) er myndighet etter mineralloven.
- Krav til håndtering av rene masser
- Krav til håndtering av forurensende masser

Råstoffutvinning

Massetak skal til enhver tid sikres slik at det ikke oppstår fare for fallulykker.

- Innenfor formålsområdet kan det i driftsfasen føres opp konstruksjoner og bygninger i tilknytning til driften. Slike konstruksjoner, bygninger, anleggsmateriell og maskiner skal fjernes når driften avsluttes.
- Igangsettelse, driftsfase og avslutning av massetak skal skje etter godkjent reguleringsplan hvor området gis en best mulig utnyttelse og landskapsmessige tilpasning.
- Reguleringsplanen skal utrede tiltakets nær- og fjernvirkning, og dertil egnede avbøtende tiltak.
- Ved regulering til råstoffutvinning skal etterbruk være angitt.
- Masseuttak i steinur må sikres slik at det ikke oppstår fare for steinras som kan påføre skader på mennesker og bygninger nedenfor uttaksområdet. Tiltakshaver plikter å gjøre en fortløpende risikovurdering. I steinur skal skråningene plastres med stein slik at området bærer preg av å være en steinur også etter at uttaket er avsluttet. Der forholdene ligger til rette for det, skal tiltakshaver i driftsfasen fortløpende rehabilitere området.
- Utslipp av støy og støv skal ligge innenfor rammene til Statens forurensningstilsyn (SFT). Kommunen kan gi pålegg om støy- og støvdempende tiltak.
- Det kan gis særlige bestemmelser om tidspunkt for bl.a. boring, sprenging, knusing og transport.
- Tiltakshaver kan pålegges å gjennomføre støy- og støvmålinger under drift for å dokumentere at kravene jf. forskrift om begrensning av forurensning (kap.30) tilfredsstilles.

Boring, sprenging og knusing kan kun foregå i tidsrommet:

- mellom kl. 07.00 og 18.00 på hverdager
- mellom kl. 07.00 og 18.00 på lørdager eller dagen før helligdager

Transport av masser kan kun foregå i tidsrommet:

- mellom kl. 07.00 og 22.00 på hverdager
- mellom kl. 07.00 og 20.00 på lørdager og dagen før helligdager

Områder med råstoffutvinning

Kode	Område	Eksisterende / Fremtidig	Bestemmelser
R 1	Tussan (Hestneset)	E	Reguleringskrav for videre uttak. Krav til avslutningsplan. Mulig etterbruk: øvelsesfelt for brannvesenet eller mellomlagringsdeponi for rene masser, landbruksjord eller snø.
R 2	Bolle	E	Reguleringsplan (plan-ID 200808)
R 3	Vian	E	Reguleringsplan (plan-ID 200301)
R 4	Nedre Voll	E	Reguleringskrav for videre uttak. Krav til avslutningsplan. Mulig etterbruk: landbruksareal
R 5	Nykmark	E	Reguleringsplan (plan-ID 199803)
R 6	Tangstad	E	Reguleringskrav for videre uttak. Krav til avslutningsplan
R 9	Nedre Vold	F	Reguleringskrav

3.8 Næringsbebyggelse

(§§ 11-7 og 11-10)

Eksisterende	*Fremtidig*

Formålet næringsbebyggelse gjelder for kontor, hotell, bevertning, industri, håndverk, lager og annen næringsvirksomhet.

Innenfor områder for næringsbebyggelse skal det utarbeides reguleringsplan før det kan gis tillatelse til nye tiltak etter pbl. § 1-6. Reguleringskrav gjelder ikke for mindre utvidelse / endring av eksisterende godkjent virksomhet.

Det skal legges opp til en effektiv arealutnyttelse for nye næringsarealer gjennom bruk av reguleringsbestemmelser og i tomtedelingssaker.

Generelle krav til arealbruk av næringsarealer:

- For områder avsatt til industri/lager, skal kontordelen tilknyttet dette være underordnet
- Andelen kontorflate skal være mindre enn arealet på bakkeplan til Lager/Industri for hver virksomhet i bygget. For spesielle virksomheter med dokumentert behov for utvendig lagerplass av annet enn kjøretøy, kan dette bli regnet som lager.
- Varelevering: Det skal sikres gode trafikksikre forhold for varelevering. Varelevering skal skje på egen eiendom. Alminnelig varetransport må sikres mot at det oppstår farlige situasjoner og slik at myke trafikanter og sjåførens arbeidsmiljø ivaretas på en god måte. Det vises til teknisk forskrifts krav til utforming, adkomst, parkering, oppstillingsplass og varemottak.
- Avfallshåndtering: Avfallsanlegg skal etableres på egen eiendom. Areal for avfallsløsning skal være inntegnet i plankart til reguleringsplan.
- Utelagring: Utelagring av materialer, bildekk, søppelkontainere og lignende kan bare tillates dersom funksjonene skjermes med vegetasjon, gjerde eller overdekning med tak.
- Skjermingstiltak skal godkjennes av kommunen og gjennomføres samtidig med bebyggelsen.

Næringsområder

Kode	Område	Eksisterende / Fremtidig	Bestemmelser
N 1	Kræmmervika/ Bertelvika	E	Fiskeindustri
N 2	Ballstadlandet øst	E	Fiskeindustri, mot fv. kan det også etableres bolig
N 3	Ballstadlandet	E	Industri- og næringsområde
N 4	Reinsjøen	E, F	Fiskeindustri. 1. etasje forbeholdes næringsaktivitet. I 2. etasje kan det tillates leiligheter i tilknytning til virksomheten. Reguleringskrav for fremtidige arealer
N 5	Gullholmen, Ballstadøy	E	Fiskeindustri / sjømatproduksjon. 1. etasje forbeholdes næringsaktivitet. I 2. etasje kan det tillates leiligheter i tilknytning til virksomheten.
N 6	Ballstad slip	E, F	Verft. Reguleringskrav for fremtidige arealer
N 7	Fryseriveien, Ballstadøy	E	Fiskeindustri
N 8	Hattvikholmen	E	Tranproduksjon
N 9	Bergland, Skarskjyen	E	Fiskeindustri. Reguleringsplan Bergland (Plan-ID 200002) er gjeldende
N 10	Industriveien Gravdal	E	Lager, maskinentreprenør, kontor, håndverk
N 11	Gravdal havn	E	Industriområde. Fritids- og turistformål / tjenesteyting kan etableres i eksisterende bebyggelse
N 12	Storeidøya	E	Reguleringsarbeid igangsatt (plan-ID 201901)
N 14	Storeidøya nordvest	F	Reguleringskrav
N 17	Storeidet	E, F	Reguleringskrav for framtidige områder. Reguleringsarbeid igangsatt (plan-ID 201808)
N 18	Mjåneset industriområde	E	Bilverksted, bilopphuggeri, maskinentreprenør
N 19	Fyglefjæra	E, F	Matproduksjon. Reguleringskrav for fremtidige områder
N 20	Gatekjøkkenet	E	Bevertning
N 21	Lilandskrysset	E	Lager, kontor, maskinentreprenør
N 22	Eggum havn	E	Fiskeindustri
N 23	Strømgård	E	Bensinpumpe
N 25	Limstrand	E	Lager, kontor, maskinentreprenør
N 26	Brustranda	E	Bilverksted, bensinstasjon, håndverk
N 27	Skifjordmarka	E, F	Lager, kontor, maskinentreprenør. Reguleringsplan Myklevik masseuttak (plan-ID 201602) er gjeldende. Reguleringskrav for fremtidige områder
N 28	Yttervikveien, Stamsund	E	Bilverksted, bilutleie
N 29	Trålerrederi	E	Fiskeindustri. Områdereguleringsplan Ytre Stamsund (plan-ID 201806) er gjeldende
N 30	Bakervika	E	Fiskeindustri. Områdereguleringsplan Ytre Stamsund (plan-ID 201806) er gjeldende
N 31	Stamsund fisk	E	Fiskeindustri. Områdereguleringsplan Ytre Stamsund (plan-ID 201806) er gjeldende
N 32	Fiskarheimen Havly	E	Bevertning / overnatting. Områdereguleringsplan Ytre Stamsund (plan-ID 201806) er gjeldende

N 33	Stamsund hotell	E	Hotell. Områdereguleringsplan Ytre Stamsund (plan-ID 201806) er gjeldende
N 34	Steineveien/ Rokkvika	E	Hjellområde. Områdereguleringsplan Ytre Stamsund (plan-ID 201806) er gjeldende
N 35	Skjærbrygga	E	Bevertning. Områdereguleringsplan Ytre Stamsund (plan-ID 201806) er gjeldende
N 36	Rokkvika	E	Lager. Områdereguleringsplan Ytre Stamsund (plan-ID 201806) er gjeldende
N 37	Hurtigrutehavn	E	Områdereguleringsplan Ytre Stamsund (plan-ID 201806) er gjeldende
N 38	Tørnholmen	E	Områdereguleringsplan Ytre Stamsund (plan-ID 201806) er gjeldende
N 39	Langsundet	F	Reguleringskrav
N 40	Smiholmen	E	Fiskeindustri. Områdereguleringsplan Ytre Stamsund (plan-ID 201806) er gjeldende
N 42	Grindøya, Steine	E	Oppdrett
N 43	Ure	E	Oppdrett
N 44	Lofoten sjøprodukter, Mortsund	E	Fiskeindustri/ oppdrett. Utvidelse av eksisterende virksomhet og etablering av turistvirksomhet krever reguleringsplan
N 45	Buvika, Mortsund	E	Fiskeindustri, oppdrett, hjellplass
N 46	Hagstua	E	Overnatting, bevertning

Retningslinjer:

Ved fradelinger i næringsområder hvor det på forhånd ikke er fastsatt en bestemt tomteinndeling, skal det sammen med søknaden om fradeling vedlegges en situasjonsplan som viser hvordan eiendommen skal utnyttes. Bebyggelse og adkomst, kjøreareal og grøntareal og ev. fremtidige utbyggingsplaner skal fremgå av forslaget.

Næringsområder skal tilrettelegges for adkomst til fots og på sykkel, og adkomstsoner skal være trygge og atskilt fra biltrafikk. Det skal i reguleringsplan/byggesøknad for ny næringsbebyggelse redegjøres for materialbruk, farger og belysning.

3.9 Idrettsanlegg

(§ 11-7 og § 11-10)

Eksisterende | *Fremtidig*

Områder avsatt til idrettsanlegg skal benyttes til idrettsformål.

Innenfor områder for idrettsanlegg skal det utarbeides reguleringsplan før det kan gis tillatelse til nye tiltak etter pbl. § 1-6.

Mindre utvidelse og endring av eksisterende godkjente anlegg kan godkjennes uten regulering dersom tiltaket ikke medfører vesentlige konsekvenser for miljø og samfunn.

Idrettsområder:

Kode	Område	Eksisterende / Fremtidig	Bestemmelser
IA 1	Ballstad kunstgressbane	E	
IA 2	Gravdal kunstgressbane	E	
IA 3	Lofoten travpark	E	Reguleringsplan Svanvatnet Travpark, plan - ID 200302, er gjeldende.
IA 4	Lofothallen med tilhørende idrettspark	E	
IA 5	Lekneshallen og svømmehall	E	Reguleringsplan Vest – Lofoten VGS og Lekneshallen (plan – ID 201305) er gjeldende.
IA 6	VGS idrettsanlegg	E	Reguleringsplan Vest – Lofoten VGS og Lekneshallen (plan – ID 201305) er gjeldende.
IA 7	Blesthallen og kunstgressbane	E	
IA 8	Borg skianlegg	E	
IA 9	Slydalen skytebane	E	
IA 10	Evjen motorcrossbane	E	
IA 11	Lofoten ski- og snowboardsenter	E	
IA 12	Stamsund kunstgressbane	E	
IA 13	Stamsund idrettshall	F	Reguleringskrav.
IA 15	Hagskaret hoppbakken	E	
IA 16	Skifjord leirduebane	F	Reguleringskrav. Reguleringsarbeid igangsatt (plan – ID 201807).

Vestvågøy kommune
- Stolt lofoting!

3.10 Andre typer bebyggelse og anlegg

(§§ 11-7 og 11-10)

Eksisterende | *Fremtidig*

Områder med andre typer bebyggelse og anlegg:

Kode	Område	Eksisterende / Fremtidig	Bestemmelser
AB 1	Gjermesøy	E	Fiskehjell
AB 2	Kræmmervika	E	Fiskehjell
AB 3	Hattvika	E	Fiskehjell
AB 4	Ballstadøy	E	Kommunalteknikk, renseanlegg
AB 5	Skotnesosen	E	Fiskehjell
AB 6	Skotnessjøen	E	Fiskehjell
AB 7	Borgosveien, Ballstad	E	Naust
AB 8	Skotnesvatnet	E	Speiderhytte
AB 9	Skarskyen	E	Naust
AB 10	Gjerstad	E	Naust
AB 11	Tussan	F	Naust
AB 12	Uttakleiv	E	Naust
AB 13	Unstad	E	Naust
AB 14	Hagvåg, Bøstad	F	Naust
AB 15	Evjen	E	Vannbehandlingsanlegg
AB 16	Vikvannet	E	Vannbehandlingsanlegg
AB 17	Vestresand	F	Naust
AB 18	Val	F	Naust
AB 19	Kvalnes	F	Naust
AB 20	Haugen	E	Renovasjonsanlegg
AB 21	Malnes	F	Naust
AB 22	Finnhamn	E	Naust – småbåthavn landdel
AB 23	Valberg havn	E	Naust – småbåthavn landdel
AB 24	Skifjordmarka	F	Øvelsesfelt brann/deponi
AB 25	Skifjordmarka	F	Øvelsesfelt brann
AB 26	Naustveien, Stamsund	E, F	Naust
AB 27	Nilsvika, Stamsund	F	Naust – småbåthavn landdel
AB 28	Halsan, Stamsund	F	Høydebasseng
AB 29	Steine	E	Fiskehjell
AB 30	Steine	E	Fiskehjell
AB 31	Steine	E	Naust
AB 32	Steine	E	Naust
AB 33	Mortsund	E	Fiskehjell
AB 34	Haug	E	Høydebasseng
AB 35	Ballstad	E	Høydebasseng
AB 36	Gravdal	E	Transformator
AB 37	Eggum	F	Fiskehjell

3.11 Grav- og urnelund

(§ 11-7 og § 11-10)

Eksisterende | *Fremtidig*

Områder avsatt til grav- og urnelund skal benyttes til gravlund eller urnelund.

Områder med grav- og urnelund:

Kode	Område	Eksisterende/ Fremtidig	Bestemmelser
GU 1	Buksnes kirkegård	E, F	Før utvidelsen skal det utarbeides detaljplan og kirkegårdsplan som regulerer gravplassering, urnelund, parkareal, stier, nødvendige bygg etc. Kulturminner i området må ivaretas i samråd med kulturminnemyndigheten
GU 2	Borge kirkegård	E, F	Før opparbeidelse av utvidelsen skal det utarbeides detaljplan og kirkegårdsplan som regulerer gravplassering, urnelund, parkareal, stier, nødvendige bygg etc. Kulturminner i området må ivaretas i samråd med kulturminnemyndigheten
GU 3	Stamsund urnelund	E, F	Før opparbeidelse av utvidelsen skal det utarbeides detaljplan og kirkegårdsplan som regulerer gravplassering, urnelund, parkareal, stier, nødvendige bygg etc. Kulturminner i området må ivaretas i samråd med kulturminnemyndigheten
GU 4	Vik kirkegård	E	Ingen utvidelse
GU 5	Voll kirkegård	E, F	Ved utvidelse skal det utarbeides kirkegårdsplan som regulerer gravplassering og stier
GU 6	Unstad kirkegård	E	Ingen utvidelse
GU 7	Sand kirkegård	E, F	Ved utvidelse skal det utarbeides kirkegårdsplan som regulerer gravplassering og stier
GU 8	Smedvik kirkegård	E, F	Ved utvidelse skal det utarbeides kirkegårdsplan som regulerer gravplassering og stier
GU 9	Malnes kirkegård	E, F	Ved utvidelse skal det utarbeides kirkegårdsplan som regulerer gravplassering og stier
GU 10	Valberg kirkegård	E	Ingen utvidelse
GU 11	Skifjord kirkegård	E, F	Ved utvidelse skal det utarbeides kirkegårdsplan som regulerer gravplassering og stier
GU 12	Sennesvik gamle kirkegård	E	Ingen utvidelse
GU 13	Sennesvik kirkegård	E, F	Ved utvidelse skal det utarbeides kirkegårdsplan som regulerer gravplassering og stier
GU 14	Petvik kirkegård	E, F	Ved utvidelse skal det utarbeides kirkegårdsplan som regulerer gravplassering og stier

Vestvågøy kommune
- Stolt lofoting!

3.12 Kombinert bebyggelse og anleggsformål

(§ 11-7 og § 11-10)

Eksisterende | *Fremtidig*

Innenfor områder for kombinert bebyggelse og anleggsformål skal det utarbeides reguleringsplan før det kan gis tillatelse til nye tiltak etter pbl. § 1-6. Reguleringskravet gjelder ikke for mindre utvidelse/ endring av eksisterende godkjent virksomhet

Områder med kombinert bebyggelse og anlegg:

Kode	Område	Eksisterende / Fremtidig	Bestemmelser
KBA 1	Kræmmervika	E	Bevertning, fritids – og turistformål, bolig, fritid, overnatting/hotell. Eksisterende fiskeriaktivitet må ivaretas.
KBA 2	Ballstadlandet	E	Bolig, fritids – og turistformål. 1 etasje skal forbeholdes forretninger, kontor og tjenesteyting, håndverk.
KBA 3	Fryseriveien	E	Forretning, fritids – og turistformål, bolig, tjenesteyting. 1 etasje skal forbeholdes forretninger, kontor, tjenesteyting, håndverk.
KBA 4	Sjøstrand	E	Fiskeri, fritids – og turistformål, overnatting. Reguleringsplan Sjøstrand (plan – ID 200502) er gjeldende.
KBA 5	Moloveien	E	Fiskeri, fritids – og turistformål, servering, fritidsbolig. Reguleringsplan Solsiden brygge (plan – ID 201105) er gjeldende.
KBA 6	Reineholmen	F	Bolig, forretning, tjenesteyting, overnatting, fiskeri. Reguleringskrav. Reguleringsarbeid igangsatt (plan – ID 201820).
KBA 7	ASVO	E, F	Håndverk, tjenesteyting, forretning, kontor.
KBA 8	Borg overnatting	E	Overnatting/hotell, tjenesteyting.
KBA 9	Borg	E	Bolig, forretning, tjenesteyting.
KBA 10	Borgtun	E, F	Bevertning, fritids – og turistformål, tjenesteyting, forretning, håndverk.
KBA 11	Bøstad	E, F	Bolig, forretning, tjenesteyting, verksted –, håndverks – og lagervirksomhet
KBA 12	Bøstad/Hartvågen	E	Bolig, forretning, tjenesteyting, verksted –, håndverks – og lagervirksomhet
KBA 13	Hartvågen	E	Bolig, forretning, tjenesteyting, verksted –, håndverks – og lagervirksomhet
KBA 14	Haukland skole	E	Forretning, tjenesteyting, verksted –, håndverks – og lagervirksomhet
KBA 15	Kleivan	E	Bolig, fritidsbebyggelse, tjenesteyting, fiskerinæring, bevertning, forretning
KBA 16	Vestresand	F	Bolig, fritidsbebyggelse, tjenesteyting, fiskerinæring, bevertning, forretning, overnatting
KBA 17	Steine	E	Forretning, fritids – og turistformål, bolig
KBA 18	Mortsund	E	Bolig, fiskeindustri, fritids – og turistformål, fritidsbolig

KBA 19	Mortsundholmen	E	Bolig, fiskeindustri, fritids – og turistformål
KBA 20	Haugsmyra	E	Bolig, forretning, tjenesteyting
KBA 21	Storeidet	E	Bolig, kontor
KBA 22	Storgata 121 – 125	E	Bolig, forretning, kontor, tjenesteyting, lager
KBA 23	Valsetveien 1 + 2	E	Bolig, forretning, kontor, tjenesteyting, lager
KBA 24	Næringshagen	E	Bolig, forretning, kontor, tjenesteyting, lager
KBA 25	Sjøveien 7 – 12	E	Bolig, forretning, kontor, tjenesteyting, lager
KBA 26	Sjøveien 22	E	Bolig, kontor
KBA 27	Fygle	E	Bolig, forretning, kontor, tjenesteyting, lager, håndverk
KBA 28	Lufthavnveien sør	E	Næring, forretning for plasskrevende varegrupper. Reguleringsplan skal ivareta de trafikale forhold til E 10, kryssing av myke trafikanter og utforming av adkomst. Nødvendige tiltak skal være gjennomført før det gis brukstillatelse. Reguleringsplan E10 x Lufthavnveien (plan – ID 201503) er gjeldende.
KBA 29	Lufthavnveien nord	E	Næring, forretning for plasskrevende varegrupper. Reguleringsplan skal ivareta de trafikale forhold til E 10, kryssing av myke trafikanter og utforming av adkomst. Nødvendige tiltak skal være gjennomført før det gis brukstillatelse. Reguleringsplan E10 x Lufthavnveien (plan – ID 201503) er gjeldende.
KBA 30	Bolleveien	F	Reguleringskrav. Næring, forretning for plasskrevende varegrupper. Reguleringsplan skal ivareta de trafikale forhold til E 10, kryssing av myke trafikanter og utforming av adkomst. Nødvendige tiltak skal være gjennomført før det gis brukstillatelse.
KBA 31	Leirvik, Skaftnes	E	Fiskerinæring, bevertning, fritidsbolig, bolig, overnatting
KBA 32	Åsen, Stamsund	E	Bolig, kontorer, tjenesteyting
KBA 33	Joker, Stamsund	E	Forretning, kontor, tjenesteyting, håndverk
KBA 34	JMJ. 156 – 162	E	Forretning, kontor, bolig
KBA 35	Hartvågen	E	Fiskerinæring, lager, bolig
KBA 36	Vaglesvingen ytre	E	Bolig og fritidsbolig. Områdereguleringsplan Ytre Stamsund (plan – ID 201806) er gjeldende.
KBA 37	Vaglesvingen indre	E	Bolig og fritidsbolig. Områdereguleringsplan Ytre Stamsund (plan – ID 201806) er gjeldende.
KBA 38	Stamsund spiseri	E	Bolig og forretning. Områdereguleringsplan Ytre Stamsund (plan – ID 201806) er gjeldende.
KBA 39	Buøyveien	F	Industri, håndverk, lager, bolig. 1. etasje skal forbeholdes næringsvirksomhet
KBA 40	Litl Buøya	E	Fritidsbolig, fritids – og turistformål. Områdereguleringsplan Ytre Stamsund (plan – ID 201806) er gjeldende.
KBA 41	Yttervik rorbu	E	Fritidsbolig, fritids – og turistformål. Områdereguleringsplan Ytre Stamsund (plan – ID 201806) er gjeldende.
KBA 42	Hjellskjær, Yttervik	E	Bolig og fritidsbolig.
KBA 43	Tørnholmen nord	E	Fritidsbolig, kontor, forretning, fritids – og turistformål, bevertning og fiskerinæring.

			Områdereguleringsplan Ytre Stamsund (plan – ID 201806) er gjeldende.
KBA 44	Tørnholmen sør	F	Fritidsbolig, kontor, forretning, fritids – og turistformål. Områdereguleringsplan Ytre Stamsund (plan – ID 201806) er gjeldende.
KBA 45	Gml. Justadbutikk	E	Bolig og forretning. Områdereguleringsplan Ytre Stamsund (plan – ID 201806) er gjeldende.
KBA 46	JMJ.vei 57 – 63	E	Fritidsbolig, fritids – og turistformål. Områdereguleringsplan Ytre Stamsund (plan – ID 201806) er gjeldende.
KBA 47	JMJ.vei 49 – 55	E	Fritidsbolig, fritids – og turistformål. Områdereguleringsplan Ytre Stamsund (plan – ID 201806) er gjeldende.
KBA 48	Tankholmen	E	Forretning, kontor, industri og fritidsbolig. Områdereguleringsplan Ytre Stamsund (plan – ID 201806) er gjeldende.
KBA 49	Burekka	E	Fritidsbolig, fritids – og turistformål. Områdereguleringsplan Ytre Stamsund (plan – ID 201806) er gjeldende.
KBA 50	Figurteateret	E	Bolig, forretning, kontor. Områdereguleringsplan Ytre Stamsund, plan – ID 201806, er gjeldende.
KBA 51	Gml. rådhus	E	Bolig, fritidsbolig, kontor, forretning, overnatting, bevertning og tjenesteyting. Områdereguleringsplan Ytre Stamsund (plan – ID 201806) er gjeldende.
KBA 52	JMJ.vei 18 – 32	E	Bolig, forretning. Områdereguleringsplan Ytre Stamsund (plan – ID 201806) er gjeldende.
KBA 53	Skjæret	E	Fritidsbolig, bolig, fritids – og turistformål. Områdereguleringsplan Ytre Stamsund (plan – ID 201806) er gjeldende, men bruksendring til bolig kan tillates.
KBA 54	Coop	E	Forretning, kontor. Områdereguleringsplan Ytre Stamsund (plan – ID 201806) er gjeldende.
KBA 55	JMJ – kontorlokaler	E	Forretning, kontor. Områdereguleringsplan Ytre Stamsund (plan – ID 201806) er gjeldende.
KBA 56	Fabrikken	E	Forretning, kontor, tjenesteyting. Områdereguleringsplan Ytre Stamsund (plan – ID 201806) er gjeldende.
KBA 57	Gundersenvei, Gravdal	E	Forretning, kontor, industri, bolig
KBA 58	Tangstad	E	Fiskerinæring, kontor, forretning, bolig, bevertning, overnatting
KBA 59	Vestresand	F	Kontor, tjenesteyting, fritidsbolig, fritids- og turistformål. Tiltakenes konsekvenser for natur- og arealbruksverdier utredes og avbøtende tiltak vurderes i detaljreguleringsplan.
KBA 60	Steine	E	Fiskeindustri, fritids- og turistformål. Reguleringskrav for etablering av ny bebyggelse.

4. Samferdselsanlegg og teknisk infrastruktur

(§§ 11-7 og 11-9)

Offentlige veier og endring av eksisterende anlegg, skal planlegges i tråd med Vestvågøy kommunes hovedplan veg (2017) og Statens vegvesens håndbøker. Avvik fra normer kan tillates når andre hensyn tilsier det.

Areal til samferdselsanlegg og teknisk infrastruktur, herunder avfallshåndtering, skal vurderes i en tidlig planfase. Veiledende tekniske detaljplaner skal legges til grunn.

Viktige gangforbindelser til kollektivholdeplasser skal identifiseres og om mulig gis formell status.

Gang-/sykkelveg skal ikke benyttes som kjøreadkomst til nye boenheter.

Rammeplan for avkjørsler langs riks- og fylkesveger og gjeldende grenser fastsatt i lov gjelder. Byggegrensen regnes fra senterlinje.

Fylkesveier og E10 er gitt nummer i plankartet.

De kommunale veier som er innregulert i plankartet har veinavn.

4.1 Veg

Eksisterende	*Fremtidig*

Holdningsklasse

Holdningsklassene langs europavei og fylkesveier legges til grunn i planleggingen (enkelt-fradelinger). Den til enhver tid gjeldende «Rammeplan for Nordland» viser ansvarlige myndigheters holdning til etablering av nye og utvidelse av eksisterende avkjørsler langs fylkesveier og E10.

Retningslinjer:

Meget streng holdning betyr i prinsippet at vegen skal være avkjørselsfri. Holdningen gjelder også for driftsavkjørsler. Nye avkjørsler og utvidet bruk av eksisterende avkjørsler tillates kun etter godkjent detaljplan etter vegloven.

Streng holdning betyr at antall avkjørsler til vegene må være begrenset. Nye avkjørsler og utvidet bruk av eksisterende avkjørsler tillates kun etter godkjent detaljplan. Tillatelse til utvidet bruk av boligavkjørsler til boligformål bør begrenses.

Mindre streng holdning betyr at antall direkte avkjørsler til vegene må være begrenset. Nye boligavkjørsler bør begrenses. Tillatelse til utvidet bruk av boligavkjørsler bør normalt imøtekommes.

Lite streng holdning. Tillatelse til ny avkjørsel kan normalt gis under forutsetning av at tekniske krav til avkjørselsutformingen oppfylles. Hvor forholdene ligger til rette kan atkomsten henvises til nærliggende eksisterende avkjørsel.

Vestvågøy kommune
- Stolt lofoting!

4.2 Lufthavn

Eksisterende	*Fremtidig*

Reguleringsplan Leknes lufthavn (plan-ID 200906) er gjeldende.

4.3 Havn

Eksisterende	*Fremtidig*

Formålet brukes for arealer som brukes til skipshavner med kaier, terminaler, havnelager. Havne- og farvannsloven har egne bestemmelser om planlegging og drift av havner.

4.4 Gang- og sykkelvei

For fremtidige gang- og sykkelveier, turtraséer og gangveisystemer vil plassering og utstrekning bli fastlagt gjennom reguleringsplan.Fortau kan etableres uten reguleringsplan der forholdene ligger til rette for det.

Følgende fremtidige gang- og sykkelveger er lagt inn i kartet som samferdselslinje:

- Ballstad skole – Ballstadlandet
- Ballstad skole – Ballstad kunstgressbane
- Sundsveien fra kunstgressbanen til Gravdal barnehage
- Gravdal – Leknes langs Haugsmyra/Storeidet («*gammelveien*»)
- Sjøveien fra Langhaugen til Leknessjøen
- Lillevollveien – Holsmoa
- Mjånesveien
- Ramsvikveien fra Fygle skole til Berg

Følgende fremtidige gang- og sykkelveger er lagt inn i kartet som samferdselslinje:
- Gravdal – Storeidøy – Leknes
- Haldsvågen rundt
- Leknes sentrum – Leknes lufthavn

Følgende fremtidige turtraséer er lagt inn i kartet som samferdselslinje:
- Borgvatnet rundt, Leknes
- Tjønndal – Vendalsjord – Løvdal - Hellosan

4.5 Parkering

Eksisterende	*Fremtidig*

Arealet skal brukes til parkering.

5. Grønnstruktur

(§11-7 og § 11-10)

Eksisterende	*Fremtidig*

Grønnstruktur er mer eller mindre sammenhengende store og små naturpregede områder som bidrar til biologisk mangfold, og for å få sammenhenger i vegnettet for gang- og sykkeltrafikken. Grøntområdene kan være både kultiverte og opprinnelig natur. Parker, trerekker, busker, forhager, gårdsrom, samt kirkegårder og muséer kan være eksempler.

Tiltak for å fremme friluftslivet, turveier og områder for lek og rekreasjon kan tillates dersom viktige økologiske funksjoner blir opprettholdt. Andre tiltak tillates ikke.

5.1 Grønnstruktur

Innenfor områdene avsatt til grønnstruktur kan det legges til rette for friluftsliv. Turveier skal, ved kjørevei, anlegges slik at utilsiktet bilkjøring hindres.

Retningslinjer:

Sammenhengende grønne strukturer skal ivaretas og sikres i alle plan- og byggesaker.

I grøntområder inngår alle områder avsatt til friområder og friluftsområder i vedtatte planer. Begrepet grøntområder/ grønnstruktur omfatter også skolegårder, parker og hager/parker ved institusjoner, offentlige bygg og bygg til offentlig og privat tjenesteyting. Grøntareal er en kvalitet som må ivaretas og sikres som fellesgoder for kommunens innbyggere. Grøntareal av betydning for allmennheten skal derfor ikke avhendes, også siden de er en viktig del av kommunens folkehelsesatsning. Områdene skal som utgangspunkt ikke nedbygges, med mindre avbøtende tiltak er eller vil bli iverksatt. Sikring av arealer til allmennheten skal alltid vurderes.

Barnetråkk: Dokumenterte barnetråkk, stier og veier m.m. som knytter sammen bebygde områder med friluftsområder og utmark skal ikke bebygges eller endres uten at funksjonen blir erstattet med likestilt eller bedre alternativ løsning.

5.2 Naturområde

Generelt forbud mot tiltak. Dette er arealer som skal forbli uten inngrep og tiltak på eller i grunnen, eller i vegetasjon. Dette underformålet brukes for å ta hensyn til forekomster av utvalgte naturtyper som befinner seg i grønne områder i eller ved byer og tettsteder.

5.3 Turdrag

Generelt forbud mot tiltak. Tiltak som er ment å tjene tilrettelegging for bruk av allmenheten tillates etter søknad.

Bredde for turvei og tursti:

Kode	Vegtype	Dekkebredde (m)	Reguleringsbredde (m)
T	Turvei	3	6
St	Tursti	1	3

Retningslinjer:

Turvei skal bygges opp med bærelag og duk.

Tilrettelegging vil i hovedsak være planering og rydding av trasé.

5.4 Friområde

Generelt forbud mot tiltak. Tiltak som er ment å tjene allmenheten, friluftsliv, barn, unge og universelle tilpasninger kan vurderes tillatt, men løsninger må vurderes særskilt i hver enkelt sak.

5.5 Park

Generelt forbud mot tiltak. Tiltak som er ment å tjene allmenheten, friluftsliv, barn, unge og universelle tilpasninger kan vurderes tillatt, men må vurderes særskilt i hver enkelt sak.

Retningslinjer:

Ved ny utforming og beplantning av friområder og parker skal det legges vekt på biologisk mangfold, inklusive biotopmangfold. Friske, større trær og naturelementer skal bevares og innarbeides.

6. Forsvaret

7. Landbruks-, natur- og friluftsformål

(§ 11-7 og § 11-11)

Landbruks-, natur- og friluftsformål (LNF) omfatter områder som skal nyttes eller sikres til landbruk, bli liggende som naturområder, eller områder med spesiell betydning for friluftslivet.

7.1 LNF-områder

Eksisterende	*Fremtidig*

I LNF-områdene tillates kun tiltak for landbruk og gårdstilknyttet næringsvirksomhet basert på gårdens ressursgrunnlag jf. *Veileder H-2401 Garden som ressurs*. I tillegg kan tilretteleggingstiltak for friluftsliv tillates.

Arealer avsatt til fremtidig LNF-område i planen viser tidligere byggeområder eller LNF-områder med spredt bebyggelse, som er tatt ut av planen eller redusert.

Fradeling av ubebygd parsell tillates kun ved salg som tilleggsareal til aktive gårdsbruk eller dersom det ble politisk innvilget oppstart av reguleringsarbeid av det aktuelle arealet.

Kårbolig / boenhet nr.2

Oppføring av kårbolig, generasjonsbolig eller boenhet nr.2 kan bare skje på aktive gårdsbruk hvor driften utløser behov for det.

Retningslinjer:

Lokal landbruksmyndighet vil vurdere i de enkelte tilfellene om produksjonsomfang, størrelse eller andre omstendigheter gir behov for kårbolig. Som hovedregel bør kårbolig bygges ved tunet og ikke plasseres på dyrket eller dyrkbart jord. Kårbolig skal tilhøre landbrukseiendommen og kan ikke fradeles på et senere tidspunkt.

7.2 LNF-områder med spredt bebyggelse

Eksisterende	*Fremtidig*

LNF-områder hvor det er tillatt med spredt bolig-, fritids- og/eller næringsbebyggelse. Det fremgår av matrisene nedenfor hvor mange nye tomter og/eller enheter (boliger, fritidsboliger, næringsbygg) er tillatt i de enkelte områdene.

Totalt tillates det maksimalt 25 nye enheter i LNF-spredtområdene per år, hvorav maksimal 10 skal være boliger.

Tomtestørrelse

Boligtomter og næringstomter i LNF-spredt skal ikke være større enn 2 daa, fritidstomter skal ikke være større enn 1 daa.

Vestvågøy kommune
- Stolt lofoting!

Høyde

Ny bebyggelse kan oppføres i to etasjer med maksimal mønehøyde 7,5 meter og maksimal gesimshøyde 6,5 meter over gjennomsnittsterreng rundt bygningen.

Garasje/uthus kan oppføres med maksimal mønehøyde 6 meter og maksimal gesimshøyde 3,5 meter over gjennomsnittsterreng rundt bygningen. Viser til kap. *2.17 Garasje, uthus og naust*.

Utnyttelse

Spredt boligbebyggelse tillates med inntil 250 m^2 BYA inkl. parkeringsareal og evt. uthus/garasje per tomt. Eksisterende driftsbygning regnes ikke med i BYA. Det tillates kun eneboliger, med eller uten sokkelleilighet. Per tomt tillates det ett bolighus.

Spredt fritidsbebyggelse tillates med inntil 150 m^2 BYA inkl. parkeringsareal og evt. uthus/garasje per tomt. Bruksareal i fritidsbolig skal ikke overstige 100 m^2 BRA. Eksisterende driftsbygning regnes ikke med i BYA.

Spredt næringsbebyggelse tillates med inntil 250 m^2 BYA inkl. parkeringsareal og evt. uthus/garasje/lager per tomt. Driftsbygning tilknyttet landbruk regnes ikke med i BYA.

I LNF-områdene hvor det åpnes for spredt næringsbebyggelse kan det tillates mindre næringsetableringer, herunder café, mindre forretninger, ikkestøyende håndverk, tjenesteyting, lager, turistrelaterte servicefunksjoner, dyrepensjonat, landbruksrelaterte næringsvirksomheter og lignende. Etablering av camping, bobilcamp, og industri- eller kontorbygninger er ikke tillatt. På landbrukseiendommer kan det tillates inntil 2 utleiehytter, men disse tillates ikke fradelt som selvstendige tomter.

Bebyggelse skal ikke:
- Plasseres på dyrket eller dyrkbar jord
- Plasseres på skogsmark med høy bonitet eller i plantefelt
- Ha adkomst over dyrket eller dyrkbar jord eller høy-produktiv skogsmark
- Medføre drifts- eller miljømessige ulemper for landbruket

Eksisterende bebyggelse i LNF-spredtområder

Utvidelse, fornying og gjenoppbygging av eksisterende bebyggelse med tilhørende anlegg, samt oppføring av uthus/garasje kan tillates på aktive og nedlagte landbrukseiendommer samt eksisterende godkjente bolig-, fritids- og næringseiendommer, under følgende forutsetninger:
- Det etableres ingen nye bruksenheter/boenheter.
- Dyrket eller dyrkbar jord blir ikke berørt, eller det foreligger samtykke til omdisponering fra landbruksmyndighet
- Tiltaket er utenfor byggeforbudssonen langs sjø eller vann- og vassdrag
- Tiltaket er utenfor aktsomhetssone for ras, eller sikkerhet mot ras er dokumentert
- Tiltaket ikke kommer i konflikt med en hensynssone
- Begrensningene gitt i bestemmelsenes pkt. 7.2 overholdes
- Bruksendring av nedlagte fiskebruk/driftsbygninger til fangst og fiske til bolig, fritidsbolig eller turistformål kan tillates hvor det ikke kommer i konflikt med landbruket eller andre viktige interesser.

Fradeling av eksisterende våningshus med tilhørende uthus kan tillates under forutsetning at restarealet selges som tilleggsareal til aktivt gårdsbruk i nærheten eller at eiendommen har mindre enn 5 daa landbruksareal.

Fradeling av mindre tilleggsareal til nye eller eksisterende bolig- nærings- eller fritidstomter kan tillates under forutsetning at delingen er hensiktsmessig og ikke kommer i konflikt med andre bestemmelser gitt i denne planen.

Fradeling av eksisterende godkjente fritidsboliger kan tillates under forutsetning at det ikke skaper ulemper for landbruket og ikke kommer i konflikt med andre bestemmelser gitt i denne planen.

Retningslinjer:

Bestemmelser etter pbl § 11-11, nr. 5 og 6.

a) Jordloven og skogbruksloven skal gjelde uavkortet innenfor disse områdene.
b) Der det er hensiktsmessig kan det tillates større tomt, f.eks. for å oppnå en mer naturlig tomteinndeling eller for å unngå ubrukelige restarealer.
c) Tomtegrensen kan legges utenfor formålsgrensen der det er hensiktsmessig. Fradeling mot sjøen tillates kun i de områder hvor formålsgrensen eller byggegrensen er i kystlinjen, samt i de områdene hvor bestemmelsene til det enkelte område åpner for det, jf. matrisen nedenfor.
d) Det skal ikke fradeles fra eller bebygges på dyrket/dyrkbar mark av god arealtilstand og arealkvalitet, eller som er viktige for landbruket.
e) Det skal tas sikte på å bruke eksisterende avkjørsler fra fylkesveiene. Nye avkjørsler fra E 10 tillates ikke.
f) Byggegrense mot bekker, vassdrag og sjø er tegnet inn i plankartet og fremgår for øvrig av punkt 2.21 Flom og punkt 2.12 Byggegrenser.
g) Bebyggelsen skal ta særlig hensyn til landskapsprofiler og markerte landskapsdrag og turstier, herunder markerte høydedrag og sammenhengende vegetasjonsbelter.
h) Alle tiltak må klareres med kulturvern-myndighetene før de iverksettes, jf. lov om kulturminner av 1978 §§ 8 og 9.
i) Alle tiltak skal avklares med hensyn til skred, ras, og flom. Alle saker der det er behov for avklaringer i forhold til skred, ras og flom skal sendes på høring til berørt myndighet (NVE).
j) Plassering i terreng. Tomtene skal etableres med et sterkt fokus på å unngå byggverk som forringer landskapsverdier og strider med helhetlig arealutnyttelse i hele arealformålet LNF-spredt.
k) I områder hvor spredt næring tillates kan utarbeidelse av reguleringsplan vurderes dersom virksomheten har større arealbehov.
l) Etablering av flere enn 2 nye enheter/boliger/fritidsboliger/utleiehytter/tomter i spredt-områdene vil kreve reguleringsplan som i andre utbyggingsområder.

Områder med spredt boligbebyggelse:

Kode	Område	Eksisterende / Fremtidig	Antall nye boliger/boligtomter som tillates / Bestemmelser
SB 1	Gjerstadneset	E	2
SB 2	Gjerstad	E	3
SB 3	Ramsvika	E,F	2
SB 4	Berg	E,F	2
SB 5	Kjerkåsen	E	2
SB 6	Bolle	F	4
SB 7	Liland	E	4
SB 8	Liland	E	4
SB 9	Skjerpen	E	2
SB 10	Eltoft	E,F	3
SB 11	Holdal	E,F	4
SB 12	Klevstad	E,F	4
SB 13	Krogtoft	E,F	3
SB 14	Sletteng	E	3
SB 15	Petvika	E	2
SB 16	Leitebakken	E	2

SB 17	Gjerstadåsen	E	5
SB 18	Vestresand	E	4
SB 19	Tangstad	F	2
SB 20	Holsdalen	E,F	4
SB 21	Rise	F	2
SB 23	Reinhaugveien, Hellosan	F	3
SB 24	Myranveien, Grunstad	E,F	3
SB 25	Kartfjorden/Nordvollan	F	2
SB 26	Ramsvika	E,F	3
SB 27	Storeidet	E,F	4
SB 28	Storeidet	E	2

Områder med spredt fritidsbebyggelse:

Kode	Område	Eksisterende / Fremtidig	Antall nye fritidsboliger/-tomter som tillates / Bestemmelser
SF 1	Justad	E	4 - Fradeling til sjøen kan tillates.
SF 2	Valberg	E	2 - Fradeling til sjøen kan tillates.
SF 3	Storfjord	E	1 - Fradeling til vannet kan tillates.
SF 4	Storfjord	E	2 - Fradeling til vannet kan tillates.
SF 5	Kvalvika	E	3
SF 6	Mortsund	E	1
SF 7	Skottnes/Rødsand	F	2
SF 8	Tjønndalen	E	4
SF 9	Malnes	E	5
SF 10	Smorten, Sandvika	E	2
SF 11	Smorten	E	2
SF 12	Haugen	E	2
SF 13	Storneset	E	4 - Fradeling til sjøen kan tillates.
SF 14	Storøya	E	3
SF 15	Elstad	E	3
SF 16	Sandøya	E	6
SF 17	Geitberget	E	4
SF 18	Langvågen	E	4
SF 19	Nesje	E	4
SF 20	Slydalen	E, F	5
SF 21	Bjørnsand	E	2 - Fradeling til sjøen kan tillates.
SF 22	Vetting	E	3
SF 23	Sortland	E	3 - Fradeling til sjøen kan tillates.
SF 24	Hattan	E	2
SF 25	Innervoie	F	1
SF 26	Karneset øst	E	3
SF 27	Kartneset vest	E	3

Områder med spredt næringsbebyggelse:

Kode	Område	Eksisterende / Fremtidig	Antall nye enheter/tomter som tillates / Bestemmelser
SN 1	Tangstad	F	1
SN 2	Haukland	F	1

Områder med spredt bolig- og fritidsbebyggelse:

Kode	Område	Eksisterende / Fremtidig	Antall nye enheter/tomter som tillates / Bestemmelser
SBF 1	Storfjorden	E	4
SBF 2	Skifjord	E	3
SBF 3	Justad	E	2 - Fradeling til sjøen kan tillates.
SBF 4	Rolfsfjord	E	2
SBF 5	Rolfsfjord	E	2
SBF 6	Kutjønna	E	4 - Fradeling til sjøen kan tillates.
SBF 7	Skokkelvik	E	2
SBF 8	Dal øvre	E, F	2
SBF 9	Dal nedre	E	2
SBF 10	Horn	E	2
SBF 11	Vikjord	E	2
SBF 12	Vikjord	E	2
SBF 13	Grunstad	E	2
SBF 14	Grunstad	E	2
SBF 15	Grunstad	E	1
SBF 16	Grunstad	E	3
SBF 17	Grunstad	E	2
SBF 18	Valle	E	4
SBF 19	Rekdal	E	3
SBF 20	Kvalnes	F	3
SBF 21	Kvalnes	E, F	4
SBF 22	Kvalnes	E	2
SBF 23	Kvalnes	E	2
SBF 24	Bø	E	4
SBF 25	Bø	E	3
SBF 26	Sand	E	2
SBF 27	Haukland	E, F	4
SBF 28	Elstad	E	3
SBF 29	Indre Borgfjord	E	6
SBF 30	Li	E	4
SBF 31	Vendalsjord	E, F	3
SBF 32	Handberget	E, F	3 - Fradeling til sjøen kan tillates.
SBF 33	Rystad	F	3
SBF 34	Sletteng	E	4
SBF 35	Evjen	E	3 - Fradeling til sjøen kan tillates.
SBF 36	Strøm	E	2 - Fradeling til sjøen kan tillates.
SBF 37	Saupstad	E	2
SBF 38	Valberget	E	2
SBF 39	Offersøya	E, F	4
SBF 40	Skarsjøen	E	4
SBF 41	Finstad	E	6 - Fradeling til sjøen kan tillates.
SBF 42	Kylpesnes	E	2 - Fradeling til sjøen kan tillates.
SBF 43	Stormyra	E	2 - Fradeling til sjøen kan tillates.
SBF 44	Vevika	E	4 - Fradeling til sjøen kan tillates.
SBF 45	Storfjord	E	5 - Fradeling til vannet kan tillates.
SBF 46	Solstrand	E	3 - Fradeling til sjøen kan tillates.
SBF 47	Valberget	F	2

Vestvågøy kommune
- Stolt lofoting!

SBF 48	Voie	F	2
SBF 50	Ramsvika	E	5
SBF 51	Berg	E	4
SBF 52	Kråklia	F	2

Områder med spredt bolig- og næringsbebyggelse:

Kode	Område	Eksisterende / Fremtidig	Antall nye enheter/tomter som tillates / Bestemmelser
SBN 1	Storfjorden	E	5, hvorav 1 næringsvirksomhet
SBN 2	Skifjorden	E, F	4, hvorav 1 næringsvirksomhet
SBN 3	Valberg	F	4, hvorav 1 næringsvirksomhet
SBN 4	Moland	F	3, hvorav 1 næringsvirksomhet
SBN 5	Malnes	F	1

Områder med spredt fritids- og næringsbebyggelse:

Kode	Område	Eksisterende / Fremtidig	Antall nye enheter/tomter som tillates / Bestemmelser
SFN 1	Hellarhaugen	F	2, hvorav 1 næringsvirksomhet
SFN 2	Sortland	F	2, hvorav 1 næringsvirksomhet
SFN 4	Kylpesnes	E	1 - Fradeling til sjøen kan tillates

Områder med spredt bolig-, fritids- og næringsbebyggelse:

Kode	Område	Eksisterende / Fremtidig	Antall nye enheter/tomter som tillates / Bestemmelser
SBFN 0	Generell spredt bebyggelse	E	0
SBFN 1	Storfjorden	E	3, hvorav 1 næringsvirksomhet
SBFN 2	Skifjorden	E	3, hvorav 1 næringsvirksomhet
SBFN 3	Rolfsfjord	E	1
SBFN 4	Vikjord	F	2, hvorav 1 næringsvirksomhet
SBFN 5	Moland	E	4, hvorav 1 næringsvirksomhet
SBFN 6	Steira	E	2, hvorav 1 næringsvirksomhet
SBFN 7	Knutstad	E	2, hvorav 1 næringsvirksomhet
SBFN 8	Alstad	E, F	3, hvorav 1 næringsvirksomhet
SBFN 9	Limstrand	E	3, hvorav 1 næringsvirksomhet
SBFN 10	Mærvoll	E, F	6, hvorav 1 næringsvirksomhet - Fradeling til sjøen kan tillates.
SBFN 11	Offersøya	F	2, hvorav 1 næringsvirksomhet
SBFN 12	Skaftnes	E	3, hvorav 1 næringsvirksomhet - Fradeling til sjøen kan tillates.
SBFN 13	Borgvåg	E	5, hvorav 1 næringsvirksomhet - Fradeling til sjøen kan tillates.

8. Bruk og vern av sjø og vassdrag

(§11-7 punkt 6 og § 11-11)

8.1 Bruk og vern av sjø og vassdrag

Eksisterende	*Fremtidig*

Sjøområder vist til bruk og vern av sjø og vassdrag merket NFFF på kartet er flerbruksområder for natur, ferdsel, fiske og friluftsliv. Akvakultur tillates ikke. Inngrep som kan forringe områdenes verdi for natur og friluftsliv eller som oppvekstområde for fisk, er ikke tillatt.

Tiltak eller inngrep som er i konflikt med natur, friluftsliv, ferdsel eller fiske, er ikke tillatt. Dette er likevel ikke til hinder for legging og vedlikehold av infrastruktur som ikke er til ulempe for formålet (sjøledninger for vann, avløp, strøm- og telenett mv.) eller etablering av enkeltstående båtfortøyninger/anker og flytebrygger.

Fellesbestemmelser for flerbruksområder NFFF og områder for natur, ferdsel, fiske eller friluftsliv

- Nye brygger eller utvidelse av eksisterende brygger/fellesbrygger kan tillates oppført i strandsonen innenfor byggegrensen angitt i plankartet. Fornying, utskifting av eksisterende godkjente brygger/flytebrygger kan tillates. (trenger godkjenning av havnestyret etter havne og farvannsloven)
- Det tillates ikke etablering av nye kunstige sandstrender eller påfylling av ikke-stedegen sandtype, på land eller på bunn der slik tillatelse ikke tidligere er gitt.
- Tiltak i sjøen som hindrer allmennhetens rett til ferdsel er ikke tillatt.
- Vedlikeholdsmudring kan tillates. Konsekvensene av mudring skal belyses i søknad.
- Sprengning under vann tillates ikke med mindre tiltaket tilrettelegger for allmennhetens bruk eller forbedrer området for slik bruk.
- Flytende konstruksjoner eller fartøy som tilrettelegger eller benyttes som brygge, tillates ikke.
- Det tillates ikke varig oppankring/fortøyning av husbåt/lekter som benyttes til bolig, uten at dette er i samsvar med gjeldende plan. Dette gjelder også båt som benyttes som bolig.
- Det tillates vedlikehold og nyetablering av anlegg til navigasjonsmessig bruk.

Ved utbygginger som omfatter mudring og flytting av masser skal grunnforholdene dokumenteres. Er det påvist eller mistenkes forurenset grunn skal dette også undersøkes. Avklaringene skal dokumenteres ved søknad om rammetillatelse jfr. PBL § 11-9 nr. 8.

Retningslinjer:

Tiltak som etter PBL § 20-1 er søknadspliktige skal behandles etter PBL og Havne- og farvannsloven i hvert enkelt tilfelle. Tiltaket må heller ikke være i strid med det generelle byggeforbudet i 100-metersbeltet langs sjøen, jfr. PBL§ 1-8, kommuneplanens arealdel på land eller reguleringsplan.

Ved etablering av flytebrygge kan deler av brygga og forankring ligge utenfor byggegrensen mot sjø, men landfestet må ligge innenfor.

Søker på lokalitet for akvakultur skal være avklart med fiskerinteressene før søknaden sendes. Plassering og utforming av anlegget m/fortøyning er av spesiell interesse for fiskeri.

Vestvågøy kommune
- Stolt lofoting!

8.2 Ferdsel

Eksisterende	*Fremtidig*

Sjøarealet skal nyttes til sjøtrafikk, allmenn bruk og fri ferdsel.

Mindre utdypinger av farleder kan tillates uten reguleringsplan dersom virkninger for naturmangfold, kulturminner og strømforhold er tilstrekkelig utredet i byggesak.

Det er ikke tillatt å etablere bygg eller installasjoner som skjermer for lyset fra fyrlykter. Det er heller ikke tillatt å etablere bygg, installasjoner eller fortøyninger høyere enn -25 m i vannsøylen innenfor hvit lyktesektor.

Se også fellesbestemmelser pkt. 8.1.

8.3 Farled

Eksisterende	*Fremtidig*

Mindre utdypinger av farleder kan tillates uten reguleringsplan dersom virkninger for naturmangfold, kulturminner og strømforhold er tilstrekkelig utredet i byggesak.

Det er ikke tillatt å etablere bygg eller installasjoner som skjermer for lyset fra fyrlykter. Det er heller ikke tillatt å etablere bygg, installasjoner eller fortøyninger høyere enn -25 m i vannsøylen innenfor hvit lyktesektor.

Farled – Havn (VF)
Sjøarealet skal nyttes til sjøtrafikk, allmenn bruk og fri ferdsel.

8.4 Småbåthavn

Eksisterende	*Fremtidig*

Formålet omfatter større godkjente småbåthavner og fellesanlegg/brygger, inkludert tilhørende installasjoner på land.

- Småbåthavnens landanlegg skal være åpen for allmennhetens ferdsel til fots
- Etablering eller utvidelse av småbåthavner krever reguleringsplan

Det skal tilrettelegges for kildesortering av avfall og miljøfarlig avfall skal tas hånd om etter gjeldende regelverk. Båthavner med servicebrygge/slipp og sjønære opplagsområder skal være utstyrt med oljeutskiller og oppsamlingsanordning med fast dekke for avvirket materiale fra vedlikehold av båter.

8.5 Akvakultur

Eksisterende	*Fremtidig*

Områder avsatt til akvakultur i sjødelen av planen er vist som ensrettet akvakulturområder merket A i plankartet.

Hele anlegget, med fortøyninger, förflåte og evt. bygninger skal ligge innenfor akvakulturformålet.

Innenfor akvakulturformålet, kan det etableres ett eller flere oppdrettsanlegg for ørret og regnbueørret.

Fortøyninger skal ligge innenfor akvakulturformålet i vertikalnivå 4 og 5. I vertikalnivå (vannsøylen), må fortøyningene ligge dypere enn 25 m av hensyn til farled.

Allmenn ferdsel er forbudt 20 meter fra anleggets nærmeste overflatedel, men anleggslokalisering må samtidig sikre at allmenn ferdsel kan skje i en 100 meters sone fra land.

Kode	Område	Laks, merd (MTB)	Lagring torsk / lite utnyttede arter (tang, tare, skjell)
VA 5	Grenholmen øst	Ja, 2 MTB	Ja
VA 8	Kjeøya Øst (Kobbaren)	Ja, 1 MTB	Ja
VA 12	Kjeøya Øst (Kobbaren)	Ja, 1 MTB	Ja
VA 14	Heldalen	Ja, 2 MTB	Ja
VA 15	Oterholmen	Ja, 2 MTB	Ja
VA 16	Kolvikodden	Ja, 2 MTB	Ja
VA 17	Kolvikodden Øst og Buviknakken	Ja, 3 MTB. Egnet men tilbaketrukket (2 MTB).	Ja
VA 18	Gangskjæran	Ja, 3 MTB	Ja
VA 20	Apnes	Nei, inneklemt og uegnet	Ikke lagring av torsk
VA 22	Æsøya	Ja, 3 MTB i drift i dag	Ja
VA 23	Eidisholman	Ja, 2 MTB	Ja
VA 24	Kalvika	Ja, 1 MTB	Ja
VA 25	Kangerurda 3	Ja, 1 MTB. noe grunt	Ja
VA 26	Kangerurda 2	Ja, 2 MTB sammen med a25	Ja
VA 27	Kangerurda 1	Ja, 1 MTB	Ja
VA 31	Valbergflesan	Ja, 3 MTB	Ja
VA 39	Vestersand	Nei	ja
VA 40	Grenholmen vest		

8.6 Drikkevann

Eksisterende	*Fremtidig*

Vestvågøy kommune
- Stolt lofoting!

8.7 Naturområde

I naturområder skal det i vannflate, vannsøyle eller bunn ikke gjøres inngrep eller bruk som kan forringe, skade eller ødelegge forekomsten av naturmangfoldet og registrerte sårbare naturtyper.

Graving, mudring, utfylling, andre terrenginngrep, endring i vannstand og andre tiltak som kan endre/redusere områdets verdi for biologisk mangfold og kvaliteter som naturområde er ikke tillatt.

Se også fellesbestemmelser pkt. 8.1.

8.8 Friluftsområde i sjø

Eksisterende	*Fremtidig*

I friluftsområder skal all aktivitet ta hensyn til lek og badeliv.

Graving, mudring, utfylling og terrenginngrep, samt andre tiltak som kan endre/redusere områdets verdi for friluftslivet er ikke tillatt.

Se også fellesbestemmelser pkt. 8.1.

9. Hensynssoner
(§ 11-8)

9.1 Sikringssone
(§ 11-8 punkt a)

Innenfor hensynssonen H190_1 gjelder de høyderestriksjoner som er angitt med koter (sorte streker) på restriksjonsplanen for Leknes lufthavn, Avinors tegning ENKL-P-08.

For områder beliggende mellom de viste koter, skal høyderestriksjonen beregnes gjennom interpolasjon. Innenfor restriksjonsområde kan det ikke etableres hinder (bygninger, vegetasjon, anlegg eller andre innretninger) som overstiger høyderestriksjonene som angitt på plankartet.

Vegetasjon skal holdes under hinderflatene, og nødvendig fjerning av vegetasjon vil bli gjennomført av Avinor. Vedlagt saksbehandlingsrutiner gjelder for håndtering av utsjekk mot hinderflatene rundt rullebanen på Leknes lufthavn.

Alle nye reguleringsplaner innenfor hensynssone H190_1 skal innarbeide høyderestriksjonene i form av hensynssone eller angi bestemmelser med maksimal tillatt byggehøyde (mønehøyde) på bygninger og anlegg som ikke skal overstige høyderestriksjonene i restriksjonsplanen. Ved alle søknader om etablering av nye bygninger og anlegg innenfor hensynssone H190_2 der bygg/anlegg bryter byggerestriksjonsflater rundt flynavigasjonsanlegg ved Leknes lufthavn, vist med koter (røde streker) på Avinors tegning ENLK-P-09, skal det gjennomføres radiotekniske vurderinger med tilhørende godkjenning.

Bruk av kran under byggearbeider
Dersom det skal brukes tårnkran under byggearbeider, må det analyseres nærmere av Avinor. Mobilkran har vesentlig mindre horisontal utstrekning enn en tårnkran og gir normalt mindre påvirkning på navigasjonsanleggene. Det kan komme krav fra Avinor om bruk av mobilkran i stedet for tårnkran.

Villedende belysning ved Leknes lufthavn
Avinor skal høres i forbindelse med søknad om tiltak som endrer lyssettingen rundt lufthavnen og som kan ha innvirkning på sikkerheten for lufttrafikken.

Turbulensforhold ved Leknes lufthavn
Bygg, massedeponi, snødeponi eller andre anlegg som vil få en høyde over rullebanen som er større enn 1/35-del av avstanden vinkelrett til rullebanens senterlinje eller dennes forlengelse med 2 km (basert på terskelhøyde), må forelegges Avinor for eventuell godkjenning. Dersom tiltaket ligger på terreng som er lavere enn rullebanen, skal tiltaket forelegges Avinor dersom det i seg selv er høyere enn 1/35-del av avstanden vinkelrett til rullebanens senterlinje eller dennes forlengelse. Avinor vil kostnadsfritt gjøre en forenklet vurdering av mulige turbulenseffekter tiltaket kan ha på operasjoner med luftfartøy. Dersom Avinor finner at det er nødvendig med en mer detaljert turbulensanalyse, må tiltakshaver besørge og bekoste slik analyse fra anerkjent leverandør. Dersom Avinor ikke godkjenner tiltaket, kan tiltakshaver påklage/anke beslutningen til Luftfartstilsynet. Klagen/anken skal sendes via Avinor for kommentar.

Vestvågøy kommune
- Stolt lofoting!

9.2 Støysone
(§ 11-8 punkt a)

Rød sone (H210)
I rød støysone tillates ikke oppført ny bebyggelse til støyfølsom bruk, herunder boliger, fritidsboliger, sykehus, pleieinstitusjoner, skoler og barnehager. Bruksendring av eksisterende bygninger til støyfølsomt formål eller andre tiltak som gir økning i antall boenheter tillates ikke.

Gul sone (H220)
I gul støysone kan ny støyfølsom bebyggelse vurderes i byggeområder, dersom avbøtende tiltak gir tilfredsstillende støyforhold.

Retningslinjer:
Retningslinjer for behandling av støy i arealplanleggingen T-1442/2012, med tilhørende veileder TA-2115 (Innendørs støy NS 8175) skal legges til grunn ved planlegging og bygging til støyfølsom bruk og støyende virksomheter.

9.3 Faresone
(§ 11-8 punkt a)

Faresone - Skred (H310)
Det tillates ikke oppføring av nye bygninger til varig opphold, vesentlig utvidelse av slike bygninger eller gjenoppbygging etter brann/naturskade før det er dokumentert tilstrekkelig sikkerhet/tiltak mot skred.

Faresone – Flom (H320)
Dersom arealer innen sonen kan være utsatt for stormflo/havnivåstigning og skal bebygges, eller eksisterende bebyggelse skal vesentlig endres, skal det foreligge dokumentasjon som viser at hensyn til fare og risiko er vurdert, og at eventuelle sikringstiltak er gjennomført / sikret gjennomført.

Faresone – Høyspent (H370)
Dersom arealer som inngår i sonen skal bebygges, og eksisterende bebyggelse endres vesentlig, skal det foreligge dokumentasjonen som viser at hensyn til fare og risiko er vurdert, og at eventuelle sikringstiltak er gjennomført / sikret gjennomført.

9.4 Infrastruktursone
(§ 11-8 punkt b)

Områdene skal sikre etablering av nødvendige infrastrukturtiltak.

Sone	Område	Bestemmelser
H410_1	Ballstadøy-sør	Det tillates ikke nye utbyggingstiltak innenfor sonen, før det er etablert tilfredsstillende kommunalt avløpsløsning. Det kreves påkobling til kommunalt nett.
H410_2	Ballstadøy-nord	Det tillates ikke nye utbyggingstiltak innenfor sonen, før kapasitetsproblemene med kommunal avløp er løst.
H410_3	Tussan-Skreda	Det tillates ikke nye utbyggingstiltak innenfor sonen, før kapasitetsproblemene med kommunal

		vannforsyning er løst..
H410_4	Mjåneset-Leknessjøen	Det kreves påkobling til kommunalt VA-nett.
H410_5	Buøya-Smiholmen-Tørnholmen	Det tillates ikke nye utbyggingstiltak innenfor sonen, før det er etablert tilfredsstillende vannforsyning.
H410_6	Porkrota, Ballstad	Sonen skal ivareta arealer for fremtidig kommunal renseanlegg
H410_7	Storeidøya	Sonen skal ivareta arealer for fremtidig kommunal renseanlegg
H410_8	Folkneset, Bøstad	Sonen skal ivareta arealer for kommunal renseanlegg
H410_9	Buøya, Stamsund	Sonen skal ivareta arealer for fremtidig kommunal renseanlegg
H410_10	Storeidøya	Sonen skal ivareta arealer for en fremtidig rundkjøring (krysset: E10 – FV818 – KV3051/Storeidøya)
H410_11	Alpinbakken, Stamsund	Sonen skal ivareta arealer for fremtidig adkomst til alpinbakken/skitraseer osv.
H410_12	Fremtidig E-10, nordlige alternativ	Sonen skal ivareta arealer for en fremtidig ny trasé for E 10
H410_13	Fremtidig E-10, sørlige alternativ	Sonen skal ivareta arealer for en fremtidig ny trasé for E 10

9.5 Hensynssone landbruk

(§ 11-8 punkt c)

Retningslinjer:
Områdene skal sikres som landbruksområder i et langsiktig perspektiv. Omdisponering av landbruksareal skal unngås innenfor hensynssonen.

Midler fra nydyrkingsfond til nydyrkingstiltak for å hindre nedbygging av landbruksarealer kan anvendes innenfor disse områdene.

Sone 1, kjerneområde landbruk:

Målet er at disse arealressursene fortsatt kan benyttes til matproduksjon ved å unngå nedbygging, oppstykking eller forringelse av kulturlandskapet. For landbruksnæringa i deler av kommunen er tilgang på fulldyrka jord en utfordring, spesielt ved nyinvesteringer og økning i produksjonsomfang. All fulldyrka jord er derfor viktig som grunnlag for matproduksjonen i kommunen framover. Fradeling av eksisterende bygningsmasse skal vurderes nøye av landbruksmyndighet. Aktive gårdsbruk skal bevares.

Sone 2, kjerneområde for beite og kulturlandskap:

Kun de områdene som vi har registreringer på ligger i kommuneplanens arealdel som en hensynssone. Dette betyr ikke at øvrige deler av kommunen ikke har verdifulle kulturlandskap, men at dette må vurderes i hver enkelt sak særskilt så lenge vi ikke har registreringer for disse verdiene.

Sone	Område	Beskrivelse
H510_1	Ballstadheia	Sone 2, beite
H510_2	Reine, Ballstad	Sone 2, beite
H510_3	Kyllingdalen	Sone 2, beite
H510_4	Løkta, Gravdal	Sone 2, dyrket jord
H510_5	Haugheia	Sone 2, beite
H510_6	Storeidet	Sone 1, dyrket jord

H510_7	Tussan	Sone 1, dyrket jord
H510_8	Offersøya	Sone 1, dyrket jord
H510_9	Hestneset	Sone 1, dyrket jord
H510_10	Haldsvågen	Sone 1, dyrket jord
H510_11	Fygleheia	Sone 1, dyrket jord
H510_12	Bolle	Sone 1, dyrket jord
H510_13	Skullbru-Bø	Sone 1, dyrket jord
H510_14	Holand	Sone 1, dyrket jord
H510_15	Vik	Sone 1, dyrket jord
H510_16	Uttakleiv	Sone 1, dyrket jord og sone 2, beite
H510_17	Farstad-Rise	Sone 1, dyrket jord
H510_18	Nykmarka	Sone 1, dyrket jord
H510_19	Slydalen	Sone 2, dyrket jord
H510_20	Liland	Sone 1, dyrket jord
H510_21	Borge	Sone 2, dyrket jord og beite
H510_22	Steinfjorden-Hagvågen	Sone 2, beite
H510_23	Bjørnsand	Sone 2, beite
H510_24	Saupstad	Sone 2, beite
H510_25	Unstad	Sone 2, dyrket jord og beite
H510_26	Eggum	Sone 2, dyrket jord og beite
H510_27	Jellvoll	Sone 2, dyrket jord og beite
H510_28	Nesjeøya	Sone 2, dyrket jord og beite
H510_29	Ytre Borgfjord	Sone 2, beite
H510_30	Indre Borgfjord	Sone 2, beite
H510_31	Løvdalen	Sone 2, beite
H510_32	Borgvær	Sone 2, beite
H510_33	Ellstad	Sone 2, beite
H510_34	Steira	Sone 2, beite
H510_35	Steiraneset	Sone 1, dyrket jord
H510_36	Knutstad	Sone 1, dyrket jord
H510_37	Rekdalen	Sone 2, beite
H510_38	Dal	Sone 2, beite
H510_39	Valberg	Sone 2, beite
H510_40	Kongsjord	Sone 2, dyrket jord og beite
H510_41	Kartfjorden	Sone 2, dyrket jord og beite
H510_42	Steine	Sone 2, beite
H510_43	Sennesvik	Sone 1, dyrket jord og sone 2, beite
H510_44	Ure-Mortsund	Sone 2, beite
H510_45	Pettvika	Sone 1, dyrket jord
H510_46	Hag-Hol-Bergsdalen	Sone 1, dyrket jord og beite
H510_47	Holsmoa	Sone 1, dyrket jord og beite

9.6 Hensynssone friluftsliv

(§ 11-8 punkt c)

Retningslinjer:
I disse områdene er det i hovedsak vesentlige friluftsverdier. Tiltak som kan hindre tilgang og bruk av område til friluftsliv tillates ikke. Som hovedregel tillates ikke bygge- og anleggstiltak. Unntak er bygninger og/eller anlegg tilknyttet stedbunden næring og tiltak for tilrettelegging av friluftsliv for allmennheten som gapahuk/grillhytte, opprusting av stier og parkeringsplass, etablering av flytebrygge/badebrygge, sanitæranlegg.

Sone	Område	Beskrivelse
H530_1	Ballstadheia, Ballstad	Svært viktig friluftslivsområde. gress og lyngkledd slette ovenfor Ballstad. Tydelige stier fra Kremmarvika.
H530_2	Skottnes	Viktig friluftslivsområde. Kupert område ved siden av Skotnes skole.
H530_3	Kyllingdalen	Svært viktig friluftslivsområde. God sti/veg, blir jevnlig vedlikeholdt. Tidligere småbruk inne i dalen. Tilrettelagt for familer med gapahuker og bålplass.
H530_4	Klokkarvika-Trollskogen, Gravdal	Statlig sikra friluftsområde
H530_5	Løkta, Gravdal	Svært viktig friluftslivsområde. meget populært turområde på Gravdal. God adkomst og parkeringsmuligheter.
H530_6	Trolldalen, Gravdal	Svært viktig friluftslivsområde. Trolldalsvannet - Populær badeplass for unger i Gravdalsområdet. Benyttes også som adkomst til Sundsheia.
H530_7	Haugheia	Svært viktig friluftslivsområde. Gode stier i området. Noen kulturminner fra krigen.
H530_8	Himmelstein	Svært viktig friluftslivsområde. Høydedrag og lyngområde ved idrettsparken , er en del av bymarka. Området nås fra mange steder.
H530_9	Hauklandstrand	Statlig sikra friluftsområde
H530_10	Unstadvika	Svært viktig friluftslivsområde. Strand på Unstad. Populær blant surfere fra hele verden.
H530_11	Hagskaret-Justadtind	Svært viktig friluftslivsområde. Fjellområde fra Steinheia mot Kringlebotnvatnet og til Justadtinden. Populært både sommer og vinter.
H530_12	Hagskaret	Statlig sikra friluftsområde
H530_13	Hagskaret-Smørdalskammen	Svært viktig friluftslivsområde. Fjellområde sør for Hagskaret. flere adkomster inn i området. Populært område både sommer og vinter. Blir en del brukt av stisyklere.
H530_14	Hermannsvika-Nilsvika, Stamsund	Viktig frilufts- og nærturområde. Noen kulturminner fra krigen. Benyttes mye av barnehagen i Stamsund
H530_15	Holsøya	Svært viktig friluftslivsområde. Område med mange kulturminner. Fin sandstrand.

Vestvågøy kommune
- Stolt lofoting!

9.7 Hensynssone landskap

(§ 11-8 punkt c)

Retningslinjer:
Innenfor område angitt som hensynssone H550 bør det med sikte på å bevare opplevelseskvaliteter i karakteristiske landskapstrekk gjennomføres en landskapsanalyse og i reguleringsplan gis retningslinjer for skjøtsel av viktige områder. Innenfor hensynssonen bør tiltak i særlig eksponerte områder unngås. Ved tiltak på tomter med gjenværende vegetasjon og rester av kollelandskap skal tiltak plasseres minst mulig eksponert. Ved regulering skal det kreves en helhetlig landskapsanalyse for området. Før tiltak tillates skal det dokumenteres at fjernvirkning og landskapstilpasning ivaretas.

Sone	Område	Beskrivelse
H550_1	Haukland/Vik/Uttakleiv	Landskapstyper med spesielt god og typisk utforming, og som er av nasjonal betydning. Uttakleiv har landskapstype av regional betydning og er inkludert fordi landskapsrommet står i en viktig sammenheng med Haukland og Vik.
H550_2	Unstad	Landskapstyper med spesielt god og typisk utforming, og som er av nasjonal betydning.
H550_3	Eggum	Landskapstyper med spesielt god og typisk utforming, og som er av nasjonal betydning.
H550_4	Innerpollen	Landskapstyper med spesielt god og typisk utforming, og som er av nasjonal betydning

9.8 Hensynssone naturmiljø

(§ 11-8 punkt c)

Retningslinjer:
Innenfor hensynssone for naturmiljø belyses viktige naturverdier hvor det som hovedregel ikke tillates med bygge- og anleggstiltak. Unntaket kan være bygninger og/eller anlegg tilknyttet stedbunden næring, eller tilretteleggingstiltak for friluftsliv, men disse skal vurderes etter naturmangfoldloven § 8, og gis særskilt tillatelse. Dette gjelder ikke for drift av eksisterende stedbunden næring.

Tiltak på tilgrensende utbyggingsområder eller områder som kan ha influens på hensynssonen, skal vektlegge hensynet til biologisk produktivitet og naturmangfoldet. Alternative løsninger skal vurderes før søknaden avgjøres, og lokalisering og utforming av tiltaket skal være vesentlige momenter i vurderingen.

Sone	Område	Beskrivelse
H560_1	Halsvågen – Svanvatnet Leknes	Strandeng og strandsump. Verdi: Viktig Leknes poll – Ålegrassamfunn. Verdi: Viktig Prioritert art i område: Svarthalespove. Rødlistestatus: Sterkt truet (EN) Del av Leknes IBA (Important Bird and Biodiversity Area)
H560_2	Bollemyran	Naturtype kystmyr, utformet som atlantisk hømyr. Lokaliteten er vurdert som svært viktig (A) på grunn av størrelsen. Lokaliteten er kartlagt som en av få A-lokaliteter i Vestvågøy kommune. Sevvatnet og Klevatnet er også registrert som del av Leknes IBA. Områder med høy biologisk produktivitet og international betydning for bevaring fugl og annet biologisk mangfold.
H560_3	Kretjønna	Del av Leknes IBA (Important Bird and Biodiversity Area).

		Områder med høy biologisk produktivitet og international betydning for bevaring fugl og annet biologisk mangfold.
H560_4	Skullbruvatnet	Del av Leknes IBA (Important Bird and Biodiversity Area). Områder med høy biologisk produktivitet og international betydning for bevaring fugl og annet biologisk mangfold.
H560_5	Saltisen	Del av Leknes IBA (Important Bird and Biodiversity Area). Områder med høy biologisk produktivitet og international betydning for bevaring fugl og annet biologisk mangfold.
H560_6	Farstadvatnet sør	Del av Leknes IBA (Important Bird and Biodiversity Area). Områder med høy biologisk produktivitet og international betydning for bevaring fugl og annet biologisk mangfold.
H560_7	Farstadvatnet nord	Del av Leknes IBA (Important Bird and Biodiversity Area). Områder med høy biologisk produktivitet og international betydning for bevaring fugl og annet biologisk mangfold.
H560_8	Skjerpvatnet	Del av Leknes IBA (Important Bird and Biodiversity Area). Områder med høy biologisk produktivitet og international betydning for bevaring fugl og annet biologisk mangfold.
H560_9	Holdalsvatnet	Del av Leknes IBA (Important Bird and Biodiversity Area). Områder med høy biologisk produktivitet og international betydning for bevaring fugl og annet biologisk mangfold.
H560_10	Borgelva	Lokalitet av elvemusling. Rødlistestatus: Sårbar (VU) Elvemuslingen er ansvarsart for Norge – 1/3 av verdens-bestand er norsk. Arten er totalfredet. Miljømål for Borgelva er definert i Hovedplan Avløp (2019 – 2033)
H560_12	Nedredalselva	Lokalitet av elvemusling. Rødlistestatus: Sårbar (VU) Elvemuslingen er ansvarsart for Norge – 1/3 av verdens-bestand er norsk. Arten er totalfredet.
H560_13	Rokkvika, Stamsund	Sørvendte berg og rasmarker. Lokaliteten innehar flere kalkkrevende og termofile arter, bl.a. murburkne og svartburkne, stankstorkenebb, villlin, tviskjeggveronika, rødsildre, lerkespore, bergfrue, hårstarr, beitestarr, bergskrinneblom, sandarve, rognasal like nedenfor. Verdi: Svært viktig
H560_14	Urdvassdraget	Vernet vassdrag jf. Forskrift om rikspolitiske retningslinjer for vernede vassdrag
H560_15	Bøvassdraget	Vernet vassdrag jf. Forskrift om rikspolitiske retningslinjer for vernede vassdrag
H560_16	Nordgårdsvatnet	Del av Leknes IBA (Important Bird and Biodiversity Area). Områder med høy biologisk produktivitet og international betydning for bevaring fugl og annet biologisk mangfold.
H560_17	Lomtjønna, Offersøy	Del av Leknes IBA (Important Bird and Biodiversity Area). Områder med høy biologisk produktivitet og international betydning for bevaring fugl og annet biologisk mangfold.

Vestvågøy kommune
- Stolt lofoting!

9.9 Hensynssone kulturmiljø

(§ 11-8 punkt c)

Retningslinjer:
Nye områder av både lokal og regional kulturminne er avsatt for å unngå forringing (slitasje og hærverk) pga. stor og/eller ødeleggende ferdsel/bruk:

- Dronningsgrava gravrøys på Einangen
- Sversvika (helhetlig kulturminneområde, Steinalder)
- Kvalnes (Tuft Vikingtid/jernalder)
- Vetten (vardested) og Finnkjerka (samisk offersted)

Sone	Område	Beskrivelse
H570_1	Ballstadlandet, Ballstad	Verdifullt bryggemiljø fra 1900 tallet, knyttet til nær fortid og nyere tids kystkultur.
H570_2	Væreiergård, Ballstad	Bygningsmiljø knyttet til væreiergården. Sammensatt miljø og godt samspill mellom bygninger fra 1800-tallet og bygninger fra vår nær historie.
H570_3	Telegraftomta, Ballstad	Opprinnelig gårdsmiljø fra 1870-tallet. Verdifullt bygningsmiljø knyttet til Lofotens tidlige telehistorie.
H570_4	Ballstadøya,	29 gravrøyser.
H570_5	Nedre Skotnes, Ballstad	Bosettings-/ aktivitetsområde.
H570_6	Buksnes kirke - Løkta, Gravdal	Verdifullt og sammensatt kulturmiljø som omfatter Buksnes kirke, prestegården, kirkegården, automatisk fredede kulturminner og fyrtårn fra 1899. Buksnes kirke er listeført av Riksantikvaren som viktig kirkebygg fra tiden etter 1850.
H570_7	Haldsvågen, Leknes	Strandsone med 6 nausttufter, 6 gravrøyser og ei hustuft fra middelalderen. Se også H730_4
H570_8	Elvegården og Pettersengården, Leknes	Nyere tids kulturminne. Verdifullt bygningsmiljø i den sørlige delen av Leknes sentrum. Pettersengården gikk tapt i brann i 2016 og opplevelsesverdien ble redusert.
H570_9	Leknes Svømme- og idrettshall	Nyere tids kulturminne og viktig modernistisk byggverk i Lofoten.
H570_10	Skrivarneset, Leknes	Naustområde med anslagsvis 20-30 tufter fra forhistorisk tid, middelalder og etterreformatorisk tid.
H570_11	Sversvika	Helhetlig kulturminneområde med mange tufter fra steinalderen.
H570_12	Hovdveien, Bøstad	Sonen består av tre SEFRAK-bygg: et bolighus "Nygård", bygd ca. 1860, bakeri "Nygård", bygd ca. 1860, Brygge "Nygård", bygd rundt 1867.
H570_13	Finnkjerka	Samisk kulturminne. Finnkjerka regnes lokalt som kulturminne der dette ansees å ha vært et samisk offersted. Lidardata viser strukturer i bakken like nord for landemerket, og bør undersøkes. Finnkjerka har i dag ikke status som kulturminne, noe som bør vurderes nærmere.
H570_14	Vetten	Vardested. Lokalt er Vetten kjent som vardefjellet for høvdingen på Borg, og kan i så måte knyttes langt bak i tid. Vetten er i dag ikke registrert som ett kulturminne.
H570_15	Kvalnes	Tuft Vikingtid/jernalder. Jernaldertuft av betydelig størrelse. Den er nå under registrering som kulturminne.
H570_16	Falkhauan/Skifjord	Bosetning; steinaldertufter og gravrøyser.
H570_17	Stor-Osneset /	Bosetting, tre groptufter fra steinalderen.

	Kollnesåsen, Stamsund	
H570_18	Stamsund kirke	Stamsund kirke er listeført av riksantikvaren, som viktig kirkebygg fra tiden etter 1850.
H570_19	Einangen	Dronningsgrava, gravrøys
H570_20	Litl-Buøya	Eldre bygningsmiljø med to rorbuer, oppført i midten av 1800-tallet og rundt 1930. Brygge oppført i midten av 1800-tallet.
H570_21	Tørnholmen	Bygningsmiljø av historisk og kulturhistorisk verdi, nyere tids kulturminner koplet til Møllers tranproduksjon.
H570_22	Ytre Stamsund	Fiskevær og tettsstedsmiljø med verdifulle bygninger, inkludert væreierbolig fra 1934. Kaianlegg i naturstein er spesielt verdifull i tillegg til et meget viktig rorbumiljø med ti rorbuer fra rundt 1850-1900.
H570_23	Tankholmen, Stamsund	Oljetanken er et viktig landemerke i Stamsund havn.
H570_24	Nesjestraumen	Fiskerbondemiljø med bygningsmasse relatert til både landbruk og fiskeri og disses plassering i naturmiljøet.
H570_25	Haug	Gårdshaug med diameter på ca. 50 meter, ca. 2-3 meter dyp. Gårdsnavnet Haug er trolig knyttet til gårdshaugen.
H570_26	Unstad	Tett bygningsmiljø fra forrige århundreskifte, med gårdshaug trolig fra middelalderen, og gravfelt fra jernalder, grophus i sandvollen i nord.
H570_27	Eggum	Fiskerbondegrend med bygningsmiljø fra forrige århundreskifte, verdifullt kulturmiljø, med eldre og nyere bygningsmasse og særpreget kulturlandskap.
H570_28	Øvre Skjerpen (omtalt som «Rolvsjord» i kulturminneplan for Lofoten)	Gårdsanlegg fra jernalderen med fem godt bevarte tufter etter langhus og gravfelt. Sør i området er samisk fellesgamme, og en kullgrop.
H570_29	Lilandsosen	Del av helhetlig maritimt kulturmiljø omkring Innerpollen med nausttufter og båtstøer.
H570_30	Borg	Del av helhetlig maritimt kulturmiljø omkring Innerpollen med forhistoriske nausttufter, brukar fra tidlig middelalder, gravfelt/røys, tunanlegg fra jernalder, hustufter fra jernalder og middelalder. Kulturmiljø med kontinuerlig kirkehistorie, inklusive dagens kirke fra 1987.
H570_31	Storfjorden	Opprinnelig gårdsanlegg og nå katolsk kloster. Søndre del av området med gravdel fra jernalder og/eller middelalder.
H570_32	Steine	Fiskeværsmiljø fra forrige århundreskifte, med verdifulle bygninger fra epoken.
H570_33	Ure	Fiskevær med væreiergård
H570_34	Rokkvika	Bunkers som del av tysk festningsanlegg
H570_35	Bjørnhalsen	Godt bevart tysk kystfort fra 2. verdenskrig med intakte anlegg.
H570_36	Steinbakkan	Gårdsanlegg som representerer marginal gård fra jern- og middelalder.
H570_37	Tjønndalen	System med hulveier etter ferdsel med flere interessante veifar.
H570_38	Valberg kirke	Kirke (1888) og kirkegård representativ for slutten av 1800-tallet, lokalisert på kirkested fra 1600-tallet.
H570_39	Skokkelvikøyan	Del av et sammenhengende miljø med gravholmer. Til sammen 38 gravrøyser er kjent på øyene.
H570_40	Malnes	Ødegårdsanlegg med langhus på ca. 30 meter fra jernalderen.

H570_41	Bustrandvika	Ødegårdsanlegg fra jernalderen, et lukket landskapsrom uten inngrep.
H570_42	Moland	Delvis utgravd gårdsanlegg fra jernalderen.
H570_43	Smorten	Tidlig industrimiljø (1906) med rester etter gruver for jernmalm.
H570_44	Kleivan	Fiskeværsmiljø med ulike bygninger fra tidlig 1900-tall til 1970-tallet. Stor opplevelsesverdi for nyere tids fiskerihistorie.
H570_45	Kvalnes	Ruiner etter fiskevær (butikk, rorbu, naust, kaianlegg og to eldre fyr, oljehus).
H570_46	Uttakleivtunellen	Tunnel gjennom fjellet Mannen, åpnet i september 1998.
H570_47	Uttakleivveien	Kjøreveg langs sjøen rundt fjellet Veggen, ca. 4,7 km lang.
H570_48	Uttakleiv rideveg	Den fredete strekningen er ca. 2,5 km lang og går over fjellet Mannen mellom Haukland og Utakleiv
H570_49	Æsholmene	Ruiner etter fiskeværsmiljø fra perioden 1854-1924.
H570_50	Holsøya	Gravfelt.
H570_51	Borgvær	Tre bosettingsområder.
H570_52	Litljgjeva	Gravholm fra jernalderren med fire gravrøyser.
H570_53	Kollahaugen	Tre groptufter fra steinbrukende tid.
H570_54	Bakjordøyan	Kulturmiljø av 5 gravholmer og et nes med anslagsvis 25 gravrøyser og kløftgraver.
H570_55	Uttakleiv	Regionalt og nasjonalt viktig kulturlandskap

9.10 Hensynssone mineralressurser

(§ 11-8 punkt c)

Retningslinjer:
Det skal ikke gjennomføres tiltak innenfor området som kan være til hinder for fremtidig utvinning av mineralressursene.

Sone	Område	Beskrivelse
H590_1	Hag	

9.11 Båndleggingssone

(§ 11-8 punkt d)

Båndlegging etter naturmangfoldloven

Følgende områder er båndlagt eller skal båndlegges etter naturmangfoldloven:

Sone	Område	Beskrivelse
H720_1	Storeidvatnet naturreservat	FOR 2002-12-06 nr. 1443, Forskrift om Kystverneplan Nordland, vedlegg 46, Storeidvatnet naturreservat, Vestvågøy kommune, Nordland; gjelder for bruk og vern av område. Del av Leknes IBA.
H720_2	Æsholman naturreservat	FOR 2002- 12- 06 nr 1444, Forskrift om Kystverneplan Nordland, vedlegg 47, Æsholman naturreservat, Vestvågøy kommune, Nordland;
H720_3	Eggum naturreservat	FOR 2002- 12- 06 nr 1447, Forskrift om Kystverneplan Nordland, vedlegg 50, Eggum naturreservat, Vestvågøy kommune, Nordland;
H720_4	Borgvær naturreservat og	FOR 2002- 12- 06 nr. 1445, Forskrift om Kystverneplan Nordland, vedlegg 48, Borgværet naturreservat, Vestvågøy

	landskapsvernområde	kommune, Nordland; FOR 2002- 12- 06 nr. 1446, Forskrift om Kystverneplan Nordland, vedlegg 49, Borgværet landskapsvernområde med dyrelivsfredning, Vestvågøy kommune, Nordland.
H720_5	Leirværan	Fremtidig
H720_6	Moholmen	Fremtidig

Båndlegging etter kulturminneloven

Innen båndleggingssonen etter lov om kulturminner tillates ikke inngrep som kan forringe eller ødelegge kulturminnene.

Områdene er automatisk fredet i henhold til lov om kulturminner, og omfatter fornminner og bygninger. Det vises til kulturminnelovens bestemmelser for automatisk fredete kulturminner (Kap. II) og fredning ved enkeltvedtak (kap.V). Søknad om tiltak som berører disse områdene skal forelegges Nordland fylkeskommune.

Sone	Område	Beskrivelse
H730_1	Lokalitet Storeidøya (ID 28036	Forhistoriske nausttufter.
H730_2	Lokalitet Myrbakk (ID 47534)	Ringformet tunanlegg.
H730_3	Lokalitet Gårdsanlegg (ID 150772)	Hustuft.
H730_4	Lokalitet Leknesaksla (ID 47535)	Gravfelt. Se også H570_7
H730_11	Lokalitet Borge (ID 74063), Bøstad	Gravhaug.
H730_12	Lokalitet Falkhauan (ID 8880), Skifjord	Seks steinalder hustufter, to gravminner fra jernalder og en grop av ukjent alder/funksjon.
H730_19	Middelaldersk kirkegården på Buksnes (id nr. 156657)	Den middelalderske kirkegården på Buksnes (id nr. 156657) er et automatisk fredet kulturminne. Innenfor middelalderkirkegården er gravlegging kun tillatt i eksisterende gravfelt som har vært i kontinuerlig bruk etter 1945. Gravfelt som ikke har vært i bruk etter 1945 skal ikke benyttes til gravlegging. Alle inngrep i grunnen eller andre tiltak som kan virke inn på det auotmatisk fredete kulturminnet er ikke tillatt med mindre det foreligger dispensasjon fra kulturminneloven.
H730_20	Nedlagt middelaldersk kirkegården på Borge (id nr. 83973)	Den nedlagte middelalderske kirkegården på Borge (id nr. 83973) er et automatisk fredete kulturminne. Alle inngrep i grunnen eller andre tiltak som kan virke inn på det automatisk fredete kulturminnet er ikke tillatt med mindre det foreligger dispensasjon fra kulturminneloven.
H730_21	Nedlagt middelaldersk kirkegården på Hol (id.nr 84594)	Den nedlagte middelalderske kirkegården på Hol (id.nr 84594) er et automatisk fredete kulturminne. Alle inngrep i grunnen eller andre tiltak som kan virke inn på det automatisk fredete kulturminnet er ikke tillatt med mindre det foreligger dispensasjon fra kulturminneloven.

Vestvågøy kommune
- Stolt lofoting!

9.12 Gjennomføringssone

(§ 11-8 punkt e)

Sone	Område	Bestemmelser
H810_1	Byplan	I kommuneplanen er det definert en bygrense som inkluderer Leknes, Storeidet og Gravdal som utgangspunkt for fremtidig byplan. Byplanarbeidet skal settes i gang etter at kommuneplanens arealdel er vedtatt. Byplanen skal avklare fremtidig arealbruk og avklare hvor og hvordan byen skal utvikles rundt indre Buknesfjorden.
H810_2	Unstad	Reguleringskrav. Arbeid med områderegulering Unstad (plan-ID 201809) igangsatt. Områdereguleringen skal avklare fremtidig arealbruk og utbyggingspotensiale. Nye tiltak tillates ikke før reguleringsplanen er vedtatt.
H810_3	Vik	Området ved Vikstranda må reguleres før det kan gjøres tiltak.

9.13 Detaljeringssone

Videreføring av reguleringsplan. Følgende reguleringsplaner, som er avmerket på plankartet med hensynsone H910 og navngitt med plan-ID, gjelder foran kommuneplanens arealdel:

PlanID	Navn
199401	Værret, Ballstad
199901	Himmelstein Vest, Leknes
200002	Bergland industriområde, Ballstad
200102	Caravanplass Knutstad
200303	Havnesiden, Ballstad
200401	Haugsmyra boligfelt II
200502	Sjøstrand, Ballstad
200503	Tiltakssted Eggum
200601	Vågan hytteområde
200604	Hagebyen, Leknes
200605	Hagebyen B3-B4-B5, Leknes
200701	Lilleeidholmen
200702	Hella boligfelt, Stamsund
200706	Vidda, Ballstad
200707	Porkrota, Ballstad
200713	Breidablikk, Leknes
200802	Havnesiden, endring 2008, Ballstad
200901	Lofoten midnattsol camping, Grunnstad
200906	Leknes lufthavn
201005	Stormyra, Ramsvika
201006	Vannledning Leknes-Storfjord
201101	Spannsteinsundet, Ballstad
201102	Breidablikk II, Leknes
201105	Solsiden brygge, Ballstad
201209	Høydebasseng Ballstad
201212	Utsikten sjøhusbebyggelse, Ballstad
201213	Gravdal sikkerhetssenter
201304	Hellesjyen, Stamsund
201305	Vest-Lofoten VGS og Lekneshallen

201308	VA Høydebasseng Hauheia, Gravdal
201310	Havna - Leknessjøen
201401	Sjøkanten boligfelt, Leknes
201404	Sykehusbakken, Gravdal
201405	Buksnes skole, Gravdal
201406	4.armen, Leknes
201501	Lofoten handelspark, Leknes
201503	E10 x Fv 842 Lufthavnveien, Leknes
201504	Skaftesskogen boligfelt, Sennesvik
201505	Hattvika turistsenter
201601	Sjøveien, bolig- og forretningsområde, Leknes
201606	Hellesjyen boligfelt II
201607	Skreda
201608	Ure rorbucamping
201701	Hellesjyen småbåtanlegg
201702	Lofotr hotell
201813	Hemmingodden, Ballstad
201819	Bøstad skole

10. Andre juridiske flater, linjer og punkter

10.1 Gjennomføringsgrense

I kommuneplanen er det definert en bygrense som inkluderer Leknes, Storeidet og Gravdal som utgangspunkt for fremtidig byplan.

10.2 Bestemmelsesgrense

Bestemmelsesområder for Uttakleiv (#1-3). Områdene vil vurderes nærmere i forbindelse med besøksforvaltningsprosjektet og eventuell utarbeidelse av reguleringsplan for Uttakleiv-Haukland (inkludert Vik).

Områdenr.	*Bestemmelser*
#1	Innenfor område er det tillatt med telting. Krav til rasfarevurdering og evt. rassikring.
#2	Innenfor område tillates korttidsparkering, søppelhåndtering, toalett og betalingsterminal. Krav til rasfarevurdering og evt. rassikring.
#3	Innenfor område tillates parkering. Krav til rasfarevurdering og evt. rassikring.

10.3 Gang/sykkelvei

Fremtidige gang- og sykkelveier er lagt inn i kartet med stiplet linje, se også pkt. 4.4.

10.4 Turveg/Turdrag

Eksisterende turveier/-stier er lagt inn i kartet med heltrukket strek. Fremtidige turveier er lagt inn i kartet med stiplet linje, se også pkt. 4.4.

Utskriftsdato: 24.04.2026

Vestvågøy kommune
Adresse: Postboks 203, 8376 Leknes
Telefon: 76 05 60 00

Vann og avløp med informasjon om vannmåler

EM §6-7 Oppdragstakerens undersøkelses- og opplysningsplikt Kilde: Vestvågøy kommune

Kommunenr.	1860	**Gårdsnr.**	10	**Bruksnr.**	88	**Festenr.**		**Seksjonsnr.**	
Adresse	Ole Bergs vei 21, 8373 BALLSTAD								

Informasjon om vann/avløp registrert på eiendommen

Målernummer	**Stand**	**Dato**	**Avlesningstype**
Ingen treff på vannmålere.			

Offentlig vann	Ja
Offentlig avløp	Ja

FORBEHOLD VED UTLEVERING AV INFORMASJON I FORBINDELSE MED EIENDOMSFORESPØRSLER:

Det tas forbehold om riktigheten eller fullstendigheten av opplysningene i dette dokumentet. Det kan ikke rettes krav som følge av at disse opplysningene benyttes som grunnlag for beslutninger.

Utskriftsdato: 24.04.2026

Vestvågøy kommune

Adresse: Postboks 203, 8376 Leknes
Telefon: 76 05 60 00

Kommunale gebyrer 2026

EM §6-7 Oppdragstakerens undersøkelses- og opplysningsplikt Kilde: Vestvågøy kommune

Kommunenr.	1860	**Gårdsnr.**	10	**Bruksnr.**	88	**Festenr.**		**Seksjonsnr.**	
Adresse	Ole Bergs vei 21, 8373 BALLSTAD								

Kommunale gebyrer fakturert på eiendommen i 2025

Kommunale gebyrer er en kombinasjon av forskudd, abonnement og enkeltgebyrer fakturert etter levert tjeneste. Vi kjenner ikke samlet gebyr for en eiendom for et år før året er omme. Denne rapporten sammenstiller dette for fjoråret, med summer fordelt per fagområde. Tjenestene vil normalt ha en prisøkning hvert år, samt at forbruk på ulike tjenester kan variere fra år til år.

Gebyr	Fakturert beløp i 2025
Avløp	3 307,41 kr
Eiendomsskatt	4 500,97 kr
Vann	5 741,85 kr
Sum	**13 550,23 kr**

Prognose kommunale gebyrer på eiendommen inneværende år

Vare	Mva	Grunnlag	Enhetspris	Andel	Korreksjon	Årsprognose	Fakt. hittil i år
Eiendomsskatt Bolig	0%	1532700 prom	4.00	1/1	0 %	6 131,00 kr	2 012,54 kr
Ab.gebyr avløp A0	15%	1 Ab	1975.00	1/1	0 %	1 975,00 kr	658,35 kr
Forbruksgebyr avløp	15%	121 m2	17.56	1/1	0 %	2 124,82 kr	708,26 kr
Ab.gebyr vann V0	15%	1 Ab	3220.00	1/1	0 %	3 220,00 kr	1 073,32 kr
Forbruksgebyr vann	15%	121 m2	19.16	1/1	0 %	2 318,38 kr	772,80 kr
					Sum	**15 769,20 kr**	**5 225,27 kr**

Løpende gebyr brukes for å fordele en årlig kostnad på flere innbetalinger.

Mva-feltet gir informasjon om varens merverdiavgiftsats, og beløp er inkludert merverdiavgift. De som har 0% er unntatt merverdiavgift.

Prognosene for inneværende år kan avvike, spesielt ved årsskifte. Dette kan skyldes at enhetspriser ikke er oppdatert for nytt år eller at noen gebyr foreløpig ikke er opprettet for nytt år.

FORBEHOLD VED UTLEVERING AV INFORMASJON I FORBINDELSE MED EIENDOMSFORESPØRSLER:


Det tas forbehold om riktigheten eller fullstendigheten av opplysningene i dette dokumentet. Det kan ikke rettes krav som følge av at disse opplysningene benyttes som grunnlag for beslutninger.

enova

Energiattest



Adresse	**Ole Bergs vei 21, 8373 BALLSTAD**
Dato for energimerking **24.04.2026**	Merkenummer **Energiattest-2026-286247**
Bygningskategori **Småhus**	Bygningsnummer **189535422**
Gårdsnummer **10**	Bruksnummer **88**
Seksjonsnummer **—**	Bruksenhetsnummer **H0101**

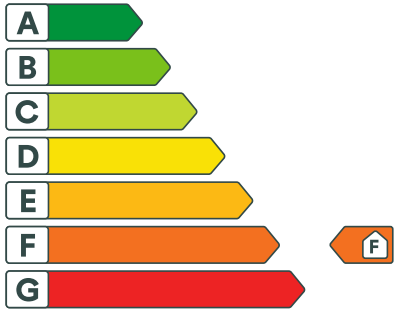

Energikarakteren

Energikarakteren angir hvor energieffektiv boligen er, inkludert oppvarmingsanlegget. Energikarakteren er beregnet ut fra den typiske energibruken for boligtypen. Beregningene er gjort ut fra normal bruk ved et gjennomsnittlig klima. Det er boligens energimessige standard og ikke bruken som bestemmer energikarakteren. Boligdata i denne attesten er beregnet ut fra opplysninger som er gitt av boligeier. Der opplysninger ikke er oppgitt, brukes typiske standardverdier for den aktuelle bygningstypen.

Boliginformasjon

Byggeår **1961**	Bygningstype **Enebolig**
Bruksareal **138,0 m²**	Oppvarmet bruksareal **118,0 m²**
Oppvarmet etasje **3**	Bygningsmateriale **Tre**
Oppvarming **Elektrisitet**	
Ventilasjon **Periodisk avtrekk**	

Energi

Beregnet vektet levert energi i normert klima er et nøkkeltall for å vurdere en bygnings energieffektivitet, der ulike energibærere (strøm, fjernvarme, varmepumpe) vekter ulikt.

Beregnet vektet levert energi i normert klima

Pr. KVM pr. år **344,82 kWh/m²**

Beregnet levert energi i lokalt klima

Pr. KVM pr. år **424,67 kWh/m²**	Totalt levert pr. år **50 111 kWh**



Ole Bergs vei 21, 8373 BALLSTAD

Detaljering

Bygningsform **Nei**	Vegger **Nei**
Vindu **Nei**	Gulv **Nei**
Takkonstruksjon **Nei**	Ytterdører **Nei**
Energibruk **Nei**	Lekkasjetall **Nei**
Solceller **Nei**	



Ole Bergs vei 21, 8373 BALLSTAD

Tiltak

Brukertiltak

Tiltak 1: Bruk varmtvann fornuftig

Bytt til sparedusj hvis du ikke har. For å finne ut om du bør bytte til sparedusj eller allerede har sparedusj kan du ta tiden på fylling av ei vaskebøtte; nye sparedusjer har et forbruk på kun 9 liter per minutt. Ta dusj i stedet for karbad.Skift pakning på dryppende kraner.Dersom varmtvannsberederen har nok kapasitet kan temperaturen i berederen reduseres til 70gr.

Tiltak 2: Slå el.apparater helt av

Elektriske apparater som har stand-by modus trekker strøm selv når de ikke er i bruk, og må derfor slås helt av.

Tiltak 3: Velg hvitevarer med lavt forbruk

Når du skal kjøpe nye hvitevarer så velg et produkt med lavt strømforbruk. Produktene deles inn i energiklasser fra A til G, hvor A er det minst energikrevende. Mange produsenter tilbyr nå varer som går ekstra langt i å være energieffektive. A+ og det enda bedre A++ er merkinger som har kommet for å skille de gode fra de ekstra gode produktene.

Tiltak 4: Spar strøm på kjøkkenet

Ikke la vannet renne når du vasker opp eller skyller. Bruk kjeler med plan bunn som passer til platen, bruk lokk, kok ikke opp mer vann enn nødvendig og slå ned varmen når det har begynt å koke. Slå av kjøkkenventilatoren når det ikke lenger er behov. Bruk av microbølgeovn til mindre mengder mat er langt mer energisparende enn komfyren. Tin frossenmat i kjøleskapet.Kjøl - og frys skal avrimes ved behov for å hindre unødvendig energibruk og for høy temperatur inne i skapet / boksen (nye kjølekap har ofte automatisk avriming). Fjern støv på kjøleribber og kompressor på baksiden. Slå av kaffetraker når kaffen er ferdig traktet og bruk termos. Oppvaskmaskinen har innebygde varmeelementer for oppvarming av vann og skal kobles til kaldvannet, kobles den til varmtvannet øker energibruken med 20 - 40 % samtidig som enkelte vaske - og skylleprosesser foregår i feil temperatur.

Tiltak 5: Vask med fulle maskiner

Fyll opp vaske- og oppvaskmaskinen før bruk. De fleste maskiner bruker like mye energi enten de er fulle eller ikke.

Tiltak 6: Luft kort og effektivt

Ikke la vinduer stå på gløtt over lengre tid. Luft heller kort og effektivt, da får du raskt skifta lufta i rommet og du unngår nedkjøling av gulv, tak og vegger.

Tiltak 7: Redusér innetemperaturen

Ha en moderat innetemperatur, for hver grad temperatursenkning reduseres oppvarmingsbehovet med 5 %. Mennesker er også varmekilder; jo flere gjester – desto større grunn til å dempe varmen. Ha lavere temperatur i rom som brukes sjelden eller bare deler av døgnet. Montér tetningslister rundt trekkfulle vinduer og dører (kan sjekkes ved bruk av myggspiral/røyk eller stearinlys). Sett ikke møbler foran varmeovner, det hindrer varmen i å sirkulere. Trekk for gardiner og persienner om kvelden, det reduserer varmetap gjennom vinduene.

Tiltak 8: Følg med på energibruken i boligen

Gjør det til en vane å følge med energiforbruket. Les av måleren månedlig eller oftere for å være bevisst energibruken. Ca halvparten av boligens energibruk går til oppvarming.

Tiltak 9: Slå av lyset og bruk sparepærer

Slå av lys i rom som ikke er i bruk. Utnytt dagslyset. Bruk sparepærer, spesielt til utelys og rom som er kalde eller bare delvis oppvarmet.

Tiltak 10: Tiltak utendørs

Monter urbryter (koblingsur) på motorvarmeren slik at den ikke står på mer enn nødvendig. Skift til sparepærer. Sparepærer på 5, 7, 11, 15, og 20 W tilsvarer glødelamper på henholdsvis 25, 40, 60, 75 og 100 W, og de varer dessuten lenger, 8.000-15.000 timer mot 1.000-2.500 timer for glødelamper. Det kan monteres fotocelle på utebelysningen slik at det automatisk går av/på etter dagslyset/mørket. Eller det kan monteres bevegelsessensor slik at lyset kun går på ved bevegelse og slås av automatisk etter forhåndsinnstilt tid. For snøsmelteanlegg som kun er manuelt styrt av/på eller ift. lufttemperatur kan det installeres automatikk slik at snøsmelteanlegget både er temperatur- og nedbørsstyrt dvs. når det registreres nedbør og kulde samtidig.

Tiltak på luftbehandlingsanlegg

Tiltak 11: Skifte avtrekksvifte på bad til ny med fuktstyring

Dersom avtrekksvifte på bad kun har manuell styring av/på kan det vurderes å montere ny avtrekksvifte med fuktstyring, dvs. at den starter/stopper automatisk ved behov avh. av luftens relative fuktighet og reduserer den totale luftutskiftningen og dermed varmetapet.

Tiltak 12: Montere blafrespjeld på kjøkkenventilator

Dersom kjøkkenventilator ikke har blafrespjeld, bør dette monteres for å redusere luftutskiftningen og dermed varmetapet.

Bygningsmessige tiltak

Tiltak 13: Randsoneisolering av etasjeskillere

Kald trekk i randsonen av trebjelkelag kan utbedres ved å isolere bjelkelaget i randsonen. Utvendig kan man forsøke å tette vindsperra nederst på utsiden av veggen.

Tiltak 14: Etterisolering av yttervegg

Yttervegg etterisoleres. Metode avhenger av dagens løsning. For å sjekke vindtetting av yttervegg anbefales termografering og tetthetsprøving.

Tiltak 15: Montering tetningslister

Luftlekkasjer mellom karm og ramme på vinduer og mellom karm og dørblad kan reduseres ved montering av tetningslister. Lister i silikon- eller EPDM-gummi gir beste resultat.

Tiltak 16: Termografering og tetthetsprøving

Bygningens lufttetthet kan måles ved hjelp av metode for tetthetsmåling av hele eller deler av bygget. Termografering kan også benyttes for å kartlegge varmetap og lekkasjepunkter. Metodene krever spesialutstyr og spesialkompetanse og må utføres av fagfolk.

Tiltak på elektriske anlegg

Tiltak 17: Temperatur- og tidsstyring av elektrisk gulvvarme / takvarme

For evt. eldre gulvvarme/takvarme uten termostat monteres ny styringsenhet med kombinert termostat og tidsstyring. Dersom mange slike styringsenheter og/eller panelovner skiftes ut bør det vurderes et system hvor temperatur og tidsinnstillinger i ulike rom i boligen styres fra en sentral enhet.

Tiltak utendørs

Tiltak 18: Montere urbryter på motorvarmer

Det monteres urbryter (koblingsur) på motorvarmeren slik at den ikke står på mer enn nødvendig.

Tiltak 19: Montere automatikk på utebelysning

Det kan monteres fotocelle på utebelysningen slik at det automatisk går av/på etter dagslyset/mørket. Eller det kan monteres bevegelsessensor slik at lyset kun går på ved bevegelse og slås av automatisk etter forhåndsinnstilt tid.

Tiltak 20: Skifte til sparepærer på utebelysning

Sparepærer på 5, 7, 11, 15, og 20 W tilsvarer glødelamper på henholdsvis 25, 40, 60, 75 og 100 W. Sparepærer gir like mye lys som vanlige glødelamper, men bruker bare rundt 20% av energien. De varer dessuten lenger, 8.000-15.000 timer mot 1.000 - 2.500 timer for glødelamper.

Tiltak 21: Termostat- og nedbørsstyring av snøsmelteanlegg

Snøsmelteanlegget er kun manuelt styrt, eller styres kun etter lufttemperatur. Det installeres automatikk slik at snøsmelteanlegget både er temperatur- og nedbørsstyrt. Det kan være i form av en temperatur- og snøføler i bakken, med temperatur - og fuktføler i luften.Snøsmelteanlegget aktiveres kun ved behov dvs.når det registreres nedbør og kulde samtidig.

Om grunnlaget for energimerket

Enova er ansvarlig for energimerkeordingen. Energimerket beregnes på grunnlag av oppgitte opplysninger om boligen. For informasjon som ikke er oppgitt, brukes typiske standardverdier for den aktuelle bygningstypen fra tidsperioden den ble bygd i. Beregningsmetodene for energikarakteren baserer seg på NS 3031.

https://www.enova.no/energimerking

Spørsmål om energiattesten

Spørsmål om energiattesten, energimerkeordningen eller gjennomføring av energieffektivisering og tilskuddsordninger kan rettes til Enova Svarer.

For ytterligere råd og veiledning om effektiv energibruk se våre nettsider.

https://www.enova.no

Avskrift av dagbok nr. 489 / 1925

MÅLEBREV 078/74 Lofoten sorenskriverembete 1/2

Rett kopi bekreftes:

År 19 74 den 28/9 ble det i medhold av §62 i bygningsloven av 18. juni 1965, holdt kart- og oppmålingsforretning over: gn. 10/71 - Ballstadøy. byggefelt tomt 1 - kvt. IV

Forretningen er rekvirert av Jørgen B. Jentoft
som er heimelshaver/med fullmakt fra heimelshaveren.*

Forretningen ble administrert av undertegnede og som kartvitne var tilstede:
Herman Nordgård

Alle vedkommende var lovlig varslet den
Ved forretningen møtte: for kommunen Johs. Hågensen. Videre møtte kjøpe Johan W. Johansen, tilgrensede nabo, samt J.B. Jentoft.

Parsellens grenser, beliggenhet, størrelse og form fremgår av etterstående beskrivelse, samt kart i M = 1:500.

Grensebeskrivelse:
Parsellen som mot nordvest, nordøst og sydvest grenser til gn. 10/71, mot sydøst til gn. 10/77 har et areal på 837,45 m² som fratrekkes hovedbruket gn. 10/71 og gis eget

Matr. gn. 10 bnr. 88 bn. navn "VINGETUN"

Arealet utgjør 837,45 m²

Skylddeling

I samsvar med lov om skylddeling av 20. august 1909 § 11 ble det samtidig med kart- og oppmålingsforretningen holdt skylddeling.

Grensene er som beskrevet ovenfor. Parsellen skal anvendes til: BOLIGTOMT

Skylden for den fraskilte del er bestemt til: 1 øre uten fradrag fra hovedbruket

Vi erklærer å ha utført skylddeling etter beste skjønn og overbevisning og i samsvar med lovens krav.

Forretningen sluttet den 28/9 19 74


Johs. Hågensen

Tore Carlsen

Arne E. Nilsen
~~Herman Nordgård~~

Nr. 2254 a Emanuel Sem & Stenersen f. Oslo 7-65.

*Stryk det som ikke passer

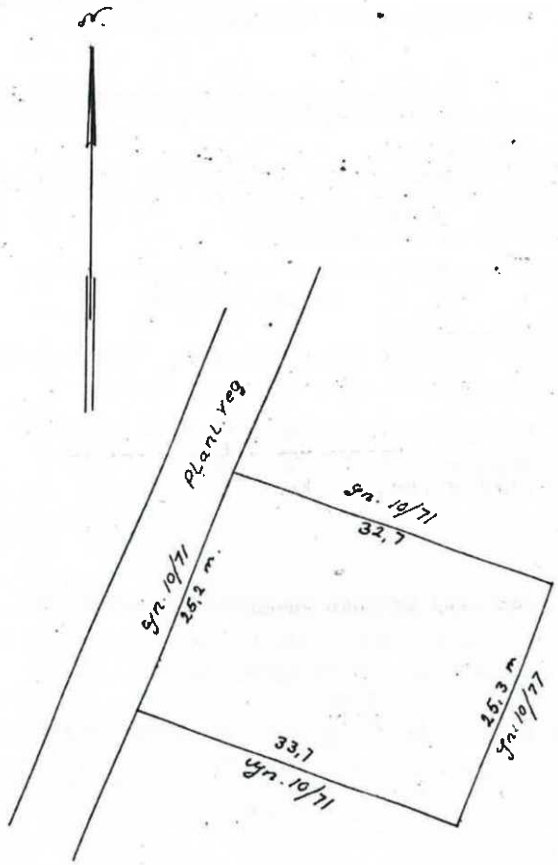

F = 837,45 m²

parsell av gn. 10/71 - Ballstadøy.	Målestokk: 1/500	Tegn. 21/1-75	J.H.
		Trac.	
		Kfr. 078/74	
	Erstatning for:		
V. vågøy ing. kontor - Leknes	"Vingetun" Tomt 1. 4vt. IX		
	Erstattet av:		

Påtegninger:

VESTVÅGØY JORDSTYRE
LEKNES I LOFOTEN

ATTESTASJON
G. 10/71
KO/bn 27.1.75.

Den fradelte parsell ligger innenfor området som er regulert i henhold til stadfestet reguleringsplan, konf. jordlovens §2.

Kåre Olsen.

OLE BERGS VEI 21

Nabolaget Ballstad - vurdert av 17 lokalkjente

NABOLAGET SPESIELT ANBEFALT FOR

- Familier med barn
- Etablerere
- Enslige

OFFENTLIG TRANSPORT

Jacob Jentofts vei Linje 766	**4 min** 0.4 km
Leknes lufthavn	**15 min**
Svolvær lufthavn Helle	**1 t 16 min**

SKOLER

Ballstad skole (1-10 kl.) 153 elever, 10 klasser	**14 min** 1.2 km
Vestvågøy videregående skole 410 elever, 17 klasser	**15 min** 11 km
Aust-Lofoten vgs. Kabelvåg 150 elever	**1 t 5 min** 73.3 km

OPPLEVD TRYGGHET

Veldig trygt 92/100


NABOSKAPET

Godt vennskap 79/100

KVALITET PÅ SKOLENE

Veldig bra 75/100

ALDERSFORDELING

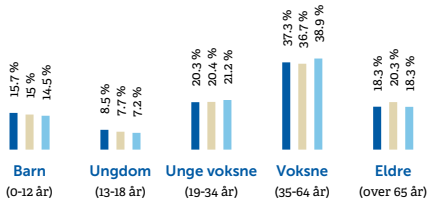

Område	Personer	Husholdninger
Ballstad	987	479
Vestvågøy kommune	11 566	5 917
Norge	5 425 412	2 654 586

BARNEHAGER

Kakhaugen Ballstad barnehage (1-5 år) 19 barn	**2 min** 0.2 km

DAGLIGVARE

Joker Ballstad Post i butikk, PostNord	**10 min** 0.9 km
Bunnpris Gravdal Post i butikk, PostNord	**7 min** 5.7 km

FINN Innholdet i nabolagsprofilen er hentet fra ulike datakilder, og feil eller mangler kan forekomme. Vurderinger og sitater er innhentet på web og gir uttrykk for hvordan naboene vurderer nabolaget. FINN.no AS kan ikke holdes ansvarlig for feil/mangler i profilen. Copyright © Finn.no AS 2026

PRIMÆRE TRANSPORTMIDLER

1. Egen bil
2. Sykkel

TURMULIGHETENE

Nærhet til skog og mark 97/100

STØYNIVÅET

Lite støynivå 97/100


GATEPARKERING

Lett 94/100

SPORT

Ballstad skole ballbinge Ballspill	**14 min** 1.3 km	
Ballstad stadion Ballspill, fotball	**21 min** 1.9 km	
Lofoten Helsetrim	**14 min**	
Feel24 Leknes	**15 min**	


BOLIGMASSE

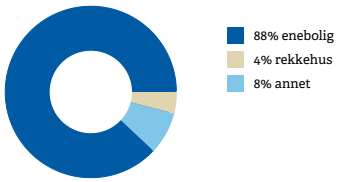


VARER/TJENESTER

Lofotsenteret	**13 min**
Apotek 1 Lofotsenteret	**13 min**

ALDERSFORDELING BARN (0-18 ÅR)

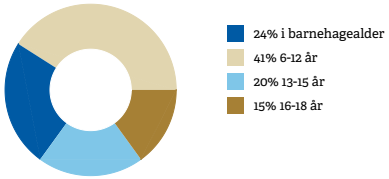


FAMILIESAMMENSETNING

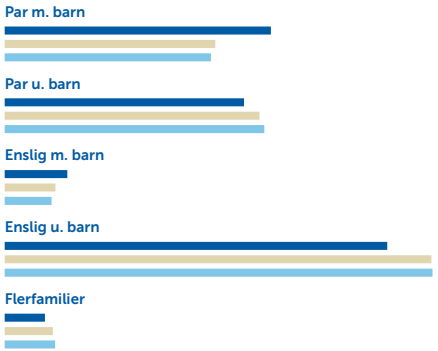


SIVILSTAND

		Norge
Gift	**32%**	**33%**
Ikke gift	**55%**	**54%**
Separert	**9%**	**9%**
Enke/Enkemann	**4%**	**4%**

FINN Innholdet i nabolagsprofilen er hentet fra ulike datakilder, og feil eller mangler kan forekomme. Vurderinger og sitater er innhentet på web og gir uttrykk for hvordan naboene vurderer nabolaget. FINN.no AS kan ikke holdes ansvarlig for feil/mangler i profilen. Copyright © Finn.no AS 2026

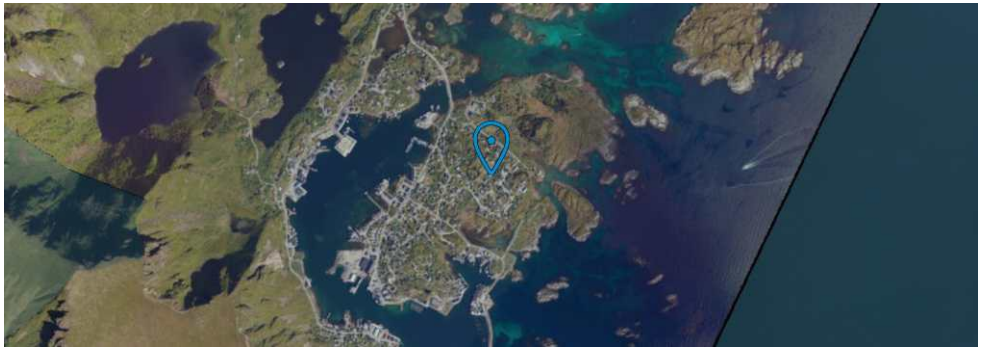

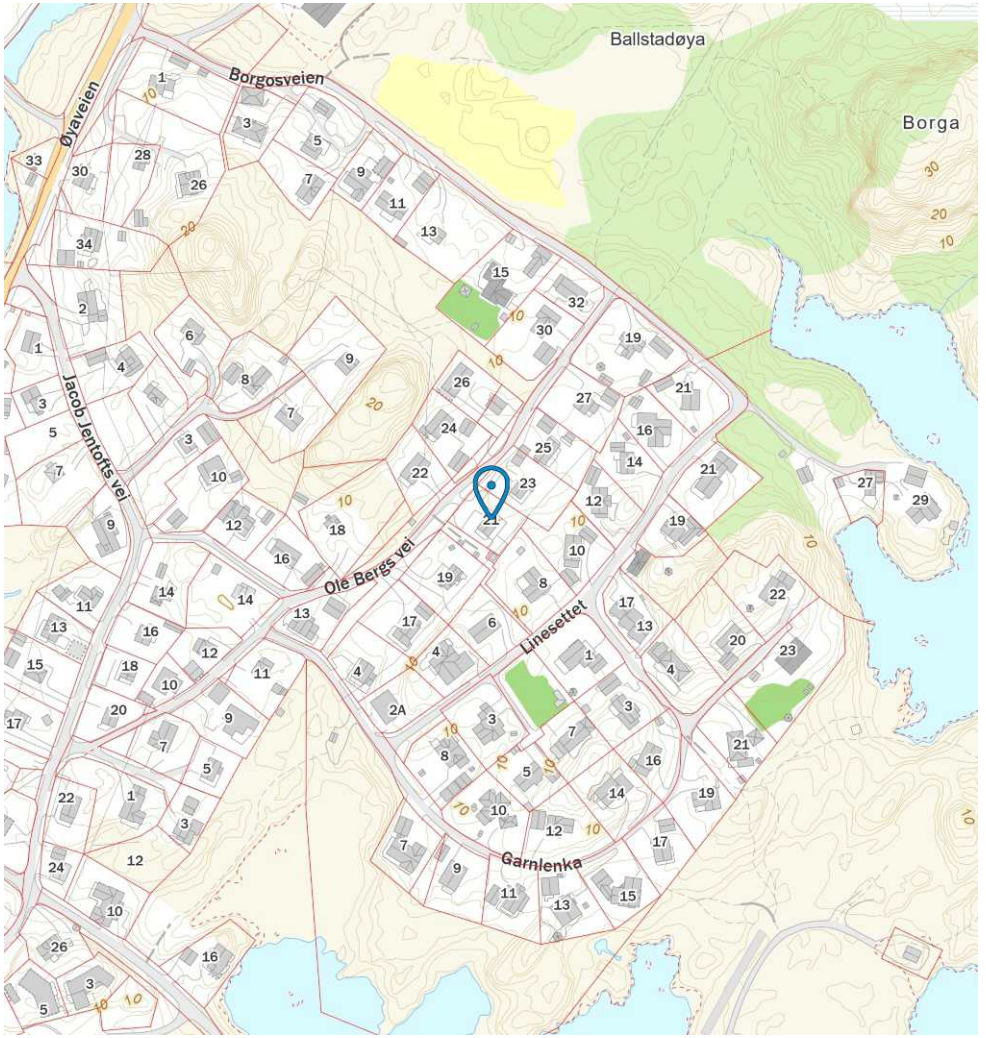

FINN Innholdet i nabolagsprofilen er hentet fra ulike datakilder, og feil eller mangler kan forekomme. Vurderinger og sitater er innhentet på web og gir uttrykk for hvordan naboene vurderer nabolaget. FINN.no AS kan ikke holdes ansvarlig for feil/mangler i profilen. Copyright © Finn.no AS 2026

Tilbehør og løsøre

I henhold til avhendingsloven § 3- 4 skal eiendommen overdras med innredninger og utstyr som etter lov, forskrift eller annet offentlig vedtak skal følge med. Det samme gjelder varig innredning og utstyr som enten er fastmontert eller er særskilt tilpasset bygningen, jf. avhendingsloven § 3-5. Partene kan imidlertid fritt avtale hva som skal følge med eiendommen ved salg. Produkter og installasjoner som medfølger overdras uten noen form for garantier, utover eventuell gjenværende leverandørgaranti.

Veiledende liste over hva som følger eiendommen
Dersom ikke annet er avtalt eller fremgår av salgsoppgaven.

1. **Hvitevarer** medfølger der dette er spesielt angitt i salgsoppgaven.

2. **Heldekkende** TEPPER følger med uansett festemåte.

3. **Varmekilder**, slik som ovner, kaminer, peiser, varmepumper og panelovner, følger med uansett festemåte. Frittstående biopeiser/varmeovner og terrassevarmere medfølger ikke. Det følger ikke med varmekilder i rom som ikke har vegg- eller fastmonterte varmekilder på visning.

4. **Tv, radio og musikkanlegg**. TV-antenner og fellesanlegg for TV, herunder parabolantenne, og tuneren/dekoder/tv-boks medfølger der dette eies av selger. Veggmontert TV/flatskjerm med tilhørende festeordning samt musikkanlegg følger ikke med (se også punkt 12).

5. **Baderomsinnredning/utstyr**. Badekar, dusjkabinett, dusjvegger, alle fastmonterte speil og hyller, fastmonterte glass- og håndkleholdere, herunder håndklevarmere samt baderomsinnredning, medfølger.

6. **Garderobeskap** medfølger, selv om disse er løse. Fastmonterte garderobehyller og knagger medfølger. Innredning i garderobeskap, for eksempel løse eller fastmonterte trådkurver, hyller, stenger og lignende, medfølger.

7. **Kjøkkeninnredning** medfølger, herunder også åpne, fastmonterte hyller og løs eller fastmontert kjøkkenøy.

8. **Markiser, persienner** og annen type innvendig og utvendig solskjerming, gardinoppheng, lamellgardiner og liftgardiner medfølger.

9. **Avtrekksvifter** av alle slag, samt fastmonterte aircondition/ventilasjonsanlegg, medfølger.

10. **Sentralstøvsuger** medfølger med komplett anlegg, herunder slange, munnstykke mm.

11. **Lyskilder**. Kupler, lysstoffarmatur, fastmonterte "spotlights", oppheng og skinner med spotlights samt utelys og hagebelysning medfølger. Vegglamper, krokhengte lamper, lysekroner, Prismelamper og lignende som er koblet til sukkerbit eller stikkontakt følger likevel ikke med.

12. **Installerte smarthusløsninger** med sentral som styrer lys, varme, lyd o.l., samt tilhørende trådløse enheter som brytere, sensorer, kameraer, integrerte høyttalere el. medfølger. Enkle lysstyringssystem f.eks. med en sentral som kun styrer lyspærer eller smartpærer montert i sokkel medfølger likevel ikke.

13. **Utvendige søppelkasser** og eventuelt holder/hus til disse medfølger.

14. **Postkasse** medfølger.

15. **Utendørs innretninger** slik som flaggstang, fastmontert tørkestativ, samt andre faste utearrangementer som f.eks. badestamp, boblekar/ jacuzzi og liknende utendørs kar, lekestue, lekestativ, utepeis, fastmontert trommel til vannslange, medfølger. Guidekabel/avgrensingskabel til robotgressklipper medfølger, men robotgressklipper og ladestasjon for denne medfølger ikke.

16. **Fastmontert vegglader/ladestasjon til elbil** medfølger uavhengig av hvor laderen er montert.

17. **Solcelleanlegg** med tilhørende teknisk infrastruktur medfølger.

18. **Gassbeholder** til gasskomfyr og gasspeis medfølger.

19. **Brannstige, branntau**, feiestige og lignende medfølger der dette er påbudt. Løse stiger medfølger ikke.

20. **Brannslukningsapparat, brannslange og røykvarsler** medfølger der dette er påbudt. Det er eier og brukers plikt til å se til at utstyret forefinnes på enhver eiendom. Hvis annet ikke er uttrykkelig avtalt, skal dette derfor alltid følge med ved salg av eiendom.

21. **Samtlige nøkler** til eiendommen som selger er i besittelse av skal overleveres kjøper på overtakelsen, herunder nøkler til eventuelle boder, uthus, garasjeportåpner el. Låses boder, uthus el. med hengelås, skal lås og nøkler til disse medfølge.

22. **Garasjehyller**, bodhyller, lagringshyller og oppheng til bildekk medfølger såfremt de er fastmontert.

Planter, busker og trær som er plantet på tomten, eller fastmonterte kasser og lignende er en del av eiendommen og medfølger i handelen.

Oversikten er utarbeidet av Norges Eiendomsmeglerforbund, Eiendom Norge og Advokatforeningens Eiendomsmeglingsgruppe, og er gjeldende fra 1. januar 2020.



Boligselgerforsikring fra Fremtind

Når du kjøper eller selger eiendom, er trygghet og forutsigbarhet viktig for både kjøper og selger. Med boligselgerforsikring fra Fremtind er både kjøper og selger godt ivaretatt dersom det oppdages feil eller mangler i etterkant av salget.

Boligselgerforsikringen dekker selgers økonomiske ansvar etter avhendingsloven. Hvis kjøper oppdager feil eller mangler etter overtakelsen, vil Fremtind behandle reklamasjonen på vegne av selger. Dette betyr at kjøper kan forholde seg til en profesjonell part, noe som bidrar til en ryddig prosess for begge parter.

Fordeler med boligselgerforsikring fra Fremtind

- Enkelt å reklamere på mangler for både kjøper og selger
- Profesjonell håndtering av reklamasjon
- Rask og rettferdig saksbehandling for begge parter

ⓘ Hvis boligselger har kjøpt boligselgerforsikring fra Fremtind er dette informert om i selgers egenerklæringsskjema

Fremtind

Forsikringen er levert av Fremtind

Sikre hjemmet ditt med Boligeierfordelen



Vi er glade for å kunne tilby deg Boligeierfordelen – en unik fordel som gir deg 20 prosent rabatt på boligforsikring det første året, når du har kjøpt bolig gjennom EiendomsMegler 1

Hvorfor velge Boligeierfordelen?

- **20 prosent rabatt på forsikringen** det første året, når du kjøper bolig gjennom EiendomsMegler 1. Rabatten gjelder din nye bolig og er uavhengig av hvilken dekning du velger på boligforsikringen din. Etter 12 måneder fornyer vi forsikringen til ordinær pris, men du beholder samle- og bankrabatten.
- **Full trygghet fra dag én fordi** forsikringen din dekker alt fra skader på hus og innbo, til uforutsette hendelser som vannlekkasjer, tyveri og naturskader.
- **Beskyttelse av eiendelene dine under flytting** slik at du får dekket kostnader knyttet til eventuelle skader eller tap som kan oppstå i flytteprosessen.
- **Rask oppfølging** fra rådgiver i SpareBank 1 som tar kontakt med deg innen tre virkedager etter at du har fylt ut oppgjørsskjemaet. Rådgiveren sørger for at boligen din blir forsikret med den beste dekningen til den beste prisen, og at korrekt rabatt er lagt inn.

Hvordan komme i gang?

1. Velg "**kontakt meg!**" i oppgjørsskjemaet du fyller ut etter at du har kjøpt boligen.
2. En rådgiver fra SpareBank 1 kontakter deg for å sette opp en forsikringsavtale.
3. Med forsikringen på plass, har du forsikring med 20 prosent rabatt det første året.

Vi er her for å hjelpe deg

Vi i SpareBank 1 er opptatt av at hver bolig og hver kunde er unik. Derfor tar vi oss tid til å gå gjennom forsikringsbehovene dine. Etter en kort samtale med oss, kan du føle deg trygg på at du har den dekningen som er best for deg og det nye hjemmet ditt.

EiendomsMegler 1

SpareBank 1

Trygghet for deg som boligkjøper

HELP
Rett skal være rett. For alle.

Derfor bør du ha Boligkjøperforsikring:



1 av 4 finner feil etter overtakelse av ny bolig



Vi tar saken, uten økonomisk risiko for deg



Advokaten vet hvilke feil som gir krav mot selger



Advokathjelp er dyrt når du ikke har Boligkjøperforsikring

Advokatforsikring for boligeiere inkluderer i tillegg:

- Samboeravtale og ektepakt
- Arveoppgjør, testament og fremtidsfullmakt
- Kjøp og håndverkertjenester
- Naboforhold og husleie
- ID-tyveri og nettkrenkelser
- Tilgang til viktige digitale kontrakter
- Husstandsdekning
- Opptil 2 mill. i tvistedekning

Boligkjøperforsikring tegnes hos eiendomsmegler senest ved kontraktsignering og gir rett til advokathjelp inntil 5 år etter overtakelse. Forsikringen betales som del av oppgjøret ved boligkjøpet. Advokatforsikringen fornyes årlig ved faktura fra HELP.

Har du spørsmål? Kontakt HELP på 22 99 99 99 eller post@help.no. Les mer på help.no.

Ved kjøp av landbrukseiendom, herunder også småbruk, og annen kombinasjonseiendom, begrenser forsikringen seg til våningshuset (kundens primærbolig). Meglerforetaket mottar kr 4 600/5 200/5 500 i kostnadsgodtgjørelse, avhengig av boligtype, samt et tillegg på kr 1 000 ved salg av Advokatforsikring for boligeiere. Vi tar forbehold om pris- og vilkårsendringer. Hvis premien ikke er innbetalt ved overtakelse, vil avtalen bli kansellert. For fullstendig informasjon om dekning og vilkår, se help.no.

Hva koster det?

Andelsbolig og aksjeleilighet	7 900 kr
Selveierleilighet og rekkehus	11 500 kr
Ene-, tomannsbolig og tomt	16 500 kr

Pris gjelder for 5 år.

Advokatforsikring for boligeiere kan bare tegnes samtidig med boligkjøperforsikringen, og koster kun kr 2 800 i tillegg per år.

Egenandel kr 4 000 påløper ved takst, tvist eller 10 timer advokatbistand, avhengig av hva som kommer først



Det lønner seg å ta miljøvennlige valg

Ønsker du å oppgradere boligen din med energisparende tiltak er **miljølån** noe for deg med rente fra 4,89 % (eff. 5,17 %).

Har boligen din allerede energimerke A eller B kan du få **grønt boliglån** med bankens beste rente fra 4,79 % (eff. 4,98 %).

Kontakt din lokale bankrådgiver eller les mer på **snn.no/gront-boliglan**

Priseksempel grønt boliglån: Effektiv rente 4,9 %, 2 mill. over 25 år, kostnad 1.459.323 kr, totalt 3.459.323 kr

SpareBank 1
NORD-NORGE

Velkommen til visning - husk å meld deg på

Vi gleder oss til å se deg på visning, men først må du huske å melde deg på. Dette gjør vi for å sikre gode og trygge visninger, til glede for både boligselger - og kjøpere.

Velkommen til en trygg og godt planlagt visning!

Hilsen oss i

EiendomsMegler 1

Meld deg på ved å klikke på knappen “visningspåmelding”, som du finner under kontaktinfo til megler inne på finn.no

Forbrukerinformasjon om budgivning

Sist oppdatert med virkning fra 1. juli 2025, i forbindelse med ikrafttredelse av endringer i eiendomsmeglingsloven.



Informasjonen er utarbeidet av Forbrukerrådet, Advokatforeningen ved Lovutvalget for eiendomsmegling, Eiendom Norge og Norges Eiendomsmeglerforbund, på grunnlag av bl.a. eiendomsmeglingsloven § 6-8.

Nedenfor gis en oversikt over de retningslinjer som anbefales ved budgivning på eiendommen. Avslutningsvis gis også en kort oversikt over de viktigste rettsreglene tilknyttet budgivning.

Før det legges inn bud på eiendommen oppfordres budgiver til å sette seg inn i all relevant informasjon om eiendommen, herunder salgsoppgave og tilstandsrapport.

GJENNOMFØRING AV BUDGIVNING:

1. Alle bud skal inngis skriftlig til megler, som formidler disse videre til selger. Med skriftlige bud menes også elektroniske meldinger som e-post og SMS når informasjonen i disse er tilgjengelig også for ettertiden. Kravet til skriftlighet gjelder også budforhøyelser, og motbud (bud fra selger), aksept eller avslag fra selger. Før formidling av bud til selger skal megler innhente gyldig legitimasjon og signatur fra budgiver. Kravet til legitimasjon og signatur er oppfylt for budgivere som benytter e-signatur som f.eks. BankID eller MinID.

2. Et bud bør inneholde eiendommens adresse (eventuelt gnr/bnr), kjøpesum, budgivers kontaktinformasjon, finansieringsplan, akseptfrist, overtakelsesdato og eventuelle forbehold som for eksempel usikker finansiering, salg av nåværende bolig ol. Normalt vil ikke et bud med forbehold bli akseptert før forbeholdet er avklart. Konferer gjerne med megler før bud inngis.

3. Megler skal legge til rette for en forsvarlig avvikling av budrunden. I forbrukerforhold (dvs. der selger er forbruker) skal megleren ikke formidle bud med kortere akseptfrist enn kl. 12.00 første virkedag etter siste annonserte visning. Etter denne fristen bør budgivere ikke sette en kortere akseptfrist enn at megler har mulighet til, så langt det er nødvendig, å orientere selger, budgivere og øvrige interessenter om bud og forbehold. Dersom bud inngis med en frist som åpenbart er for kort til at megleren kan avvikle budrunden på en forsvarlig måte som sikrer selger og interessenter et tilstrekkelig grunnlag for sine handlingsvalg, vil megler fraråde budgiver å stille slik frist.

4. Megler skal ikke formidle bud med forbehold om at budet eller forbehold i budet skal holdes skjult (hemmelig) for andre budgivere og interessenter.

5. Megleren vil uoppfordret gi sin vurdering av det enkelte bud overfor selger, når budet er gitt innenfor fristene i punkt 3.

6. Megleren skal, så langt det er nødvendig og mulig, holde budgiverne skriftlig orientert om mottatte bud, herunder budets størrelse, forbehold og akseptfrist. Megler skal så snart som mulig bekrefte skriftlig overfor budgivere at budene deres er mottatt. For øvrig vil megler, på forespørsel fra andre, opplyse om aktuelle bud på eiendommen, herunder relevante forbehold.

7. Kopi av budjournal skal gis til kjøper og selger uten ugrunnet opphold etter at handel er kommet i stand. Dersom det er viktig for budgiver å bevare sin anonymitet, bør budet formidles gjennom fullmektig.

8. Etter at handel har kommet i stand, eller dersom en budrunde avsluttes uten at handel er kommet i stand, kan en budgiver kreve kopi av budjournalen i anonymisert form.

VIKTIGE AVTALERETTSLIGE FORHOLD:

1. Det eksisterer ingen angrerett ved salg/kjøp av fast eiendom.

2. Når et bud er inngitt til megler og innholdet i budet er formidlet til selger (slik at selger har fått kunnskap om budet), kan budet ikke kalles tilbake. Budet er da bindende for budgiver frem til akseptfristens utløp, med mindre budet før denne tid avslås av selger eller budgiver får melding om at eiendommen er solgt til en annen. Man bør derfor ikke gi bud på flere eiendommer samtidig dersom man ikke ønsker å kjøpe flere enn en eiendom.

3. Selger står fritt til å forkaste eller akseptere ethvert bud, og er for eksempel ikke forpliktet til å akseptere høyeste bud.

4. Når en aksept av et bud har kommet frem til budgiver innen akseptfristens utløp er det inngått en bindende avtale.

5. Husk at et eventuelt bud fra selger til kjøper (såkalte «motbud»), avtalerettslig er et bindende tilbud som medfører at det foreligger en avtale om salg av eiendommen dersom budet i rett tid aksepteres av kjøper.

EiendomsMegler 1

Budskjema Bindende bud på eiendommen

Oppdragsnr: 17260059 / Isak Nicolai Kristoffersen, tlf. 941 58 505
Ole Bergs vei 21, 8373 Ballstad.
Gnr. 10, Bnr. 88, Vestvågøy kommune.

Bud stort kr.: _____
(I tillegg kommer omkostninger iht. salgsoppgaven. Ev. andel fellesgjeld kommer i tillegg til budet.)

Eventuelle forbehold: _____

Ønsket overtagelsesdato: _____ / _____ Akseptfrist: _____ / _____ kl.: _____

Finansieringsplan

Lån i _____ v/ _____ tlf. _____ kr. _____

Lån i _____ v/ _____ tlf. _____ kr. _____

Egenkapital i _____ v/ _____ tlf. _____ kr. _____

Hvor kommer egenkapitalen fra?: _____
(salg av bolig, BSU, bankinnskudd, oppsparte midler)

Jeg/vi ønsker finansieringstilbud fra Sparebank 1: Ja ◯ Nei ◯

Jeg/vi ønsker verdivurdering fra EiendomsMegler 1 Ja ◯ Nei ◯

Jeg gir bud som: Forbruker ◯ Ledd i næringsvirksomhet/juridisk person (selskap) ◯

Forbruker: Med forbruker menes en fysisk person som ikke hovedsakelig handler som ledd i næringsvirksomhet.
Ledd i næringsvirksomhet/juridisk person (selskap): Der kjøper er en privatperson kan man likevel anses for å kjøpe eiendommen som ledd i næringsvirksomhet. Dette kan for eksempel være der en privatperson kjøper bolig for utleie, og driver med dette i et slikt omfang at utleievirksomheten blir ansett for å være næringsvirksomhet (normalt 5 boenheter eller mer). Dersom du representerer en juridisk person (selskap) som skal stå som kjøper av eiendommen skal dette alternativet velges. Dersom du er i tvil om du anses som forbruker eller for å kjøpe eiendommen som ledd i næringsvirksomhet bes det om at du tar kontakt med megler på oppdraget.
Undertegnede bekrefter med dette å ha lest salgsoppgaven med tilhørende vedlegg, samt å ha besiktiget eiendommen.
Budet er avgitt iht. de avtalebetingelser som fremgår av salgsoppgaven. Undertegnede er kjent med forbrukerinformasjon om budgivning.
Budgiverne samtykker i at hver av partene forplikter hverandre i forbindelse med endring/inngivelse av bud og/eller vilkår.
EiendomsMegler 1 anbefaler bruk av Gi Bud-funksjonen som er tilgjengelig på eiendomsmegler1.no og Finn.no. Alternativt kan budskjema printes, fylles ut, signeres, leveres vårt kontor, eller skannes og sendes pr. e-post til megler eller meglerkontor. Vi anbefaler at budet sendes kryptert hvis det sendes pr. e-post. Du må samtidig ringe megler og forsikre deg om at budet er mottatt.

Budgiver 1

Navn: _____
Fødselsnr.: _____
Tlf.: _____ Mobil: _____
E-post: _____
Adresse: _____
Postadr.: _____
Sted/Dato: _____
Underskrift: _____
Budgiver 1: Kopi av gyldig legitimasjon (f.eks. førerkort

Budgiver 2

Navn: _____
Fødselsnr.: _____
Tlf.: _____ Mobil: _____
E-post: _____
Adresse: _____
Postadr.: _____
Sted/Dato: _____
Underskrift: _____
Budgiver 1: Kopi av gyldig legitimasjon (f.eks. førerkort

Oppdragsnr: 17260059
Salgsoppgaven er sist oppdatert 25.05.2026

Isak Nicolai Kristoffersen
Eiendomsmegler

941 58 505
isak.kristoffersen@em1nn.no

EiendomsMegler 1 Leknes
Storgata 8, 8370 Leknes

eiendomsmegler1.no