

Velkommen til

Steinvollveien 65, 8050 Tverlandet

EiendomsMegler 1

Velkommen til

Steinvollveien 65
8050 Tverlandet

Informasjon om eiendommen

Nøkkelinformasjon

Prisantydning	kr	4 790 000,-
Omkostninger	kr	120 840,-
Totalpris inkl. omk.	kr	4 910 840,-
Totalt inkl. omk. og fellesgj.	kr	4 910 840,-

BRA/BRA-i	158 / 153 m²
Soverom	5
Boligtype	Tomannsbolig
Eierform	Eierseksjon
Byggeår	2019

Energimerke 

Velkommen til Steinvollveien 65 – en romslig og innholdsrik familiebolig over tre plan, perfekt for deg som ønsker god plass og en praktisk planløsning. Boligen er del av en tomannsbolig, men det er kun hoveddelen som selges. Her får du hele 5 soverom, 3 stuer, et romslig kjøkken og 2 bad – ideelt for en stor familie eller deg som ønsker ekstra plass til hjemmekontor eller hobbyrom.

Med en landlig, men sentral beliggenhet får du det beste av to verdener. Du bor i rolige omgivelser, samtidig som Tverlandet bydelssentrum er like i nærheten, med blant annet et moderne kjøpesenter, nybygd skole og flere barnehager. For de friluftsinteresserte er marka rett utenfor døren, perfekt for turer og naturopplevelser året rundt.

Pendler du? Tverlandet stasjon ligger i gangavstand, hvor pendlertoget tar deg enkelt til både Bodø og Fauske.

Boligen er nybygget i 2019, så her kan du flytte rett inn uten behov for oppussing.

Velkommen på visning – vi gleder oss til å vise deg ditt nye hjem!

Les salgsoppgaven nøye

Som megler møter jeg hele tiden mennesker på jakt etter drømme-boligen. Fordi boligkjøp er en av de viktigste investeringene du gjør i livet ditt, har jeg full forståelse for at det kan være en krevende prosess. Det er mye informasjon man skal sette seg inn i, og mange spørsmål som dukker opp underveis.

Hovedmålet med denne salgsoppgaven er å gi deg nettopp all informasjonen du trenger, slik at du har det beste grunnlaget for å bestemme deg for om du ønsker å bli med i budrunden eller ikke.

Jeg anbefaler deg å lese nøye gjennom salgsoppgaven, slik at du stiller mest mulig forberedt på visning. Uansett hvilke spørsmål du har, er det bare å ta kontakt med meg.

Lykke til!



Runar Nilsen
Eiendomsmegler/Avdelingsleder

+47 969 92 222
runar.nilsen@em1nn.no

Informasjon om eiendommen

Adresse
Steinvollveien 65, 8050 Tverlandet

Registerbetegnelse
Gnr. 69, Bnr. 219, Snr. 1, Bodø kommune.

Pris

Totalpris inkl. andel fellesgjeld	kr	
Prisantydning	kr	4 790 000,-
Omkostninger	kr	120 840,-
Totalpris inkl. omk.	kr	4 910 840,-
Totalpris inkl. omk. og andel fellesgjeld	kr	
Totalpris inkl. HELP forsikring basert på prisantydning	kr	4 925 240,-

Omkostninger
Tinglysing pantedokument kr 545,-
Tinglysing skjøte kr 545,-
2,5% dokumentavgift kr 119 750,-

Valgfri omkostninger:
Help Boligkjøperforsikring kr 14 400,-
Tillegg for HELP Pluss kr 2 800,-

Sum omkostninger kr 120 840,- ved prisantydning ekskl. forsikring.
Regnestykket forutsetter at det kun tinglyses ett pantedokument.

Vi gjør oppmerksom på at ovennevnte omkostninger er beregnet ut fra kjøpesum tilsvarende prisantydning.
Det tas forbehold om endring i gebyrer.

Offentlige/kommunale avgifter
Kr 22 584.2,- pr. år 2023
Oppgitte avgifter bestående av avløp, eiendomsskatt og vann. Eventuelt feiegebyr tilkommer ved bestilling / etter behov.
Offentlige/kommunale avgifter kan være avhengig av bruk.
Avgiften betales over 4 terminer.

Faste løpende kostnader
Andre faste kostnader kan være kostnader til f.eks. strøm, forsikring, tele/data, kabel-TV, brøyting, velforening osv. Slike kostnader vil kunne påløpe, men avhenger av avtale og forbruk.
Renovasjon: kr 5 140,- pr. 2024 og fordeles over 4 terminer pr år.
Årsbeløpet viser beregnet avgift for hele året basert på nåværende leveranse. Beløpet kan bli endret i løpet av året.

Felleskostnader / felleskostnader inkluderer
Sameie er ikke etablert. Eventuelle kostnader som dukker opp tilknyttet vedlikehold og lingnende fordeles etter sameierbrøk.

Areal
BRA - i: 153 m²
BRA - e: 5 m²
BRA totalt: 158 m²
TBA: 10 m²

Arealene er oppgitt av bygningssakkyndig på grunnlag av NS3940 (2023). Internt bruksareal (BRA-i) er areal innenfor boligens omsluttende vegger. Det er for eksempel stue, soverom, kjøkken, entré, bad, loftsrom, innvendig bod og ganger mellom disse.

Dersom boligen består av en bruksenhet med flere selvstendige boenheter, skal de selvstendige boenhetene kategoriseres som BRA-i. Et eksempel på dette kan være en enebolig med adskilt utleieenhet.

Eksternt bruksareal (BRA-e) er for eksempel en ekstern bod, kjellerstue med egen inngang, gjesterom, tilleggsbygg eller andre rom som tilhører boenheten, men som ikke er direkte tilknyttet det interne arealet.

Tilleggsbygg kan være for eksempel garasje, naust eller utvendig bod.Innglasset balkong (BRA-b) er innglassede balkonger, verandaer og altaner som disponeres av boenheten.Terrasse- og balkongareal (TBA) er arealet av terrasser, altaner, verandaer og åpne balkonger som er tilknyttet boenheten.

Antall soverom
5
Antall soverom er angitt etter Forbrukertilsynets retningslinjer, og inkluderer kun soverom som er godkjent til varig opphold. Antall soverom angitt av bygningssakkyndige i tilstandsrapport er angitt etter takstbransjens retningslinjer, der det er den faktiske bruken av rommet på markedsføringstidspunktet som er avgjørende. Bruken av rommet kan likevel være i strid med byggetekniske forskrifter og/eller manglende godkjennelse, bruksendringer til rom for varig opphold m.m. I de tilfeller det er opplysninger fra selger og/eller kommunen om at rom ikke er godkjent til varig opphold, vil årsaken til dette fremkomme i salgsoppgaven.
Se for øvrig informasjon under punktet "tilstandsrapport/takst", og eventuell kommentar under "innhold" feltet".

Eierform
Eierseksjon
Eierforholdet reguleres av eierseksjonsloven av 16.06 2017 nr. 65. Med eierseksjon forstås sameieandel i bebygd eiendom med tilknyttet enerett til bruk av bolig. Det gjøres oppmerksom på at man kun kan erverve to boligseksjoner i sameiet, med unntak av erverv av fritidsbolig. Seksjonseiere kan holdes solidarisk ansvarlig for andres mislighold av fellesutgiftene i forhold til sin sameiebrøk. I følge

Eierseksjonsloven skal det foreligge vedtekter i et sameie.
Vedtektene kan endres iht. bestemmelsene i lov om eierseksjon. Manglende sameievedtekter medfører ikke at det er et «ulovlig» sameie, men sameierne anbefales å bidra til at det opprettes slike vedtekter som loven tilsier.

Boligtype
Tomannsbolig. Boligen er opprinnnelig oppført som enebolig med sokkelleilighet, og deretter seksjonert i 2 boligseksjoner.

Parkering
Parkering på egen tomt, det er 2 parkeringsplasser til denne seksjonen. El-bil lader installert i 2024.

Sameiebrøk
41/54

Sameiets eiendom
Gnr. 69, Bnr. 219, BODØ kommune.
Tomtestørrelse 479 m². opplysninger hentet fra Matrikkelen - Bodø kommune, er opparbeidet med parkeringsareal ifm. adkomst, plen og beplantning. Gode sol, lys- og utsiktsforhold. Det er etablert en felles utebod på tomten.

Tomten disponeres av seksjonseierne iht seksjoneringsbegjæring.

Byggeår
2019 ifølge takstmann/selger/kommunen.

Innhold
1. Etasje
BRA-i 32 m²: Bad , Bod , Gang , Soverom 1

2. etasje
BRA-i 79 m²: Bad , Kjøkken , Soverom 2, Stue , Spisestue , TV-stue

Loft etasje
BRA-i 42 m²: Toalettrom , Soverom 3, Soverom 4, Soverom 5, Gang , Bod

Boligen har også en ekstern utebod på 5 m².

De oppgitte rom er definert av bygningssakkyndige iht. vedlagt rapport, etter dagens faktiske bruk, uavhengig av hva som er godkjent av bygningsmyndighetene.

Bygningssakkyndig har oppgitt de arealene som kommer frem av denne salgsoppgave. Megler har ikke foretatt kontrollmålinger.

Standard
Generelt | Oppholdsrommet er lyst og romslig, med store vindusflater som gir godt med naturlig lys. Planløsningen gjør det enkelt å møblere med både spise- og sittegruppe. Innfelte spotter gir jevn og god belysning, og gulvet er belagt med 3-stavs parkett. TV-stue av god størrelse. Totalt 5 soverom.

Kjøkken | Stilren HTH kjøkkeninnredning, Laminat benkeplate med nedfelt vask. Integrert platetopp, stekeovn, oppvaskmaskin, kombinert kjøl- og fryseskap Lysarmatur under overskap. Det er etablert vannsensor og komfyrvakt. Alle funksjonene er ivaretatt, eventuelle utskiftninger vil være på grunn av kosmetiske forhold.

Bad 1. etasje | Fliser på vegg og malte himlingsplater. Gulvet er flislagt med elektriske varmekabler. Topp membran i i dørterskel er målt over 25mm fra toppen av slukrist.
Rommet har innredning med nedfelt servant, veggmontert toalett, dusjvegger/hjørne og opplegg for vaskemaskin. Ventil i himling tilknyttet balansert ventilasjon.
Bad 2. etasje | Fliser på vegg og malte himlingsplater med innfelte spotter. Gulvet er flislagt med elektriske varmekabler. Topp membran i i dørterskel er målt over 25mm fra toppen av slukrist. Rommet har innredning med nedfelt servant, veggmontert toalett og dusjvegger/hjørne. Ventil i himling tilknyttet balansert ventilasjon.

Innvendige overflater | Boligen har en gjennomgående god standard med materialvalg som inkluderer 3-stavs parkett og fliser på gulv, samt malte gips-, sponvegger og panel på vegger. Himlingen består av malte himlingsplater med innfelte spotter, som gir et moderne og funksjonelt uttrykk.

På loftet er det noe knirk i gulvet flere steder. Det er også enkelte overflateavvik og bruksmerker, men disse anses å være innenfor det som er forventet ut fra boligens alder og byggeskikk.

Vannledninger: Vannrør av plast, type rør-i-rør. Fordelerskap plassert på bad/vaskerom.

Avløpsrør: Det er avløpsrør av plast.

Ventilasjon: Balansert ventilasjon. Aggregat plassert i bod/tekniskrom. Filterbytte gjennomføres en til to ganger i året.

Varmtvannstank: Varmtvannstanken er på ca. 200 liter, plassert på bad/vaskerom, med avrenning til sluk. Varmtvannsbereder fra byggeår

Elektrisk anlegg: Sikringsskap plassert i bod. 50A OV, fordelt på 17 kurser. 15 og 25A automatsikringer. Hovedsakelig skjult el-anlegg. 32A el-billader installert i 2024.

Nedenfor gjengis en kort oppsummering der den bygningssakkyndige har beskrevet avvik ved boligen som har fått tilstandsgrad 2 (TG2). Ingen (TG3) registrert.

TG2 – Utvendig:
- Terrengforhold - Det er påvist dårlig fall eller flatt terreng inn mot grunnmur og dermed muligheter for større vannansamlinger.

TG2 – Innvendig:
- Overflater - Overflater har en del slitasjegrad utover det en kan forvente. Utbedringer/utskiftning av gulv blir av kosmetiske forhold.

- Bad 1.etasje, sanitærutstyr - Det er ikke påvist tilfredsstillende løsning for å synliggjøre lekkasje fra innebygget sisterne.

- Bad 2.etasje, sanitærutstyr - Det er ikke påvist tilfredsstillende løsning for å synliggjøre lekkasje fra innebygget sisterne.

Deler av informasjonen i dette avsnittet er hentet fra tilstandsrapporten. Opplistingen over er ikke uttømmende og du oppfordres til å lese og sette deg grundig inn i alt salgsmateriell.

Utdrag fra selgers egenerklæring:

4. Vet du om det er eller har vært vannlekkasje eller andre typer feil eller skader på tak, yttervegg, vinduer, dører, garasje, tilleggsbygninger eller lignende?
- Ja
Kunne se ut som fukt (maling flasset av og litt "bølget utseende) i foringen på det ene store vinduet i stuen. Men det er sjekket og ikke funnet fukt (målt med fuktmåler da forsikringsselskapet var på befaring). Har uansett valgt å få byttet foringene i begge vinduene og det er også utvendig tatt av bordkledning og tetningstape er sjekket og byttet. Jobben vil bli utført våren 2025 av Hanssen Byggservice AS.

6. Vet du om det er eller har vært feil eller skader på vinduene, som for eksempel kondens, fuktskader, vanninntrengning? Eller om noen av vinduene i boligen er punktert?
- Ja
Se punkt 4 - vindu stue

23. Vet du om det er gjort arbeid på det elektriske anlegget, enten av deg eller tidligere eiere?
- Ja
Det er satt opp EL- bil lader av Frost Kraftentreprenør i 2024

Byggemåte
Byggemåte er opplyst av bygningssakkyndig iht. vedlagt tilstandsrapport:

Eiendom omhandler bolig med arealer over 2 plan og loft. Bygningen er oppført med ringmur. Etasjeskille med trebjelkelag og vinduer i trematerialer. Vegger av bindingsverk med utenpåliggende kledning. Takkonstruksjon med yttertekking av decra. Beskrevne bolig er oppført i 2019. Bygningskomponenter er fra byggeåret.

Beliggenhet
Eiendommen befinner seg på Tverlandet ca. 18 km øst for Bodø sentrum i et område bestående av eneboliger med spredt bebyggelse på til dels romslige tomter. Ca. 2 km til barneskole, butikk, idrettshall, svømmebasseng og legesenter. Ca.2 km til ungdomsskole. Fine tur og fritidsområder i nær tilknytning til eiendommen.

Adkomst
Direkte avkjøring fra asfaltert kommunal vei.
For detaljert veibeskrivelse fra din posisjon kan kart i FINN-annonsen benyttes. Det vil bli skiltet i regi av EiendomsMegler1 ved annonsert fellesvisning.

Hvitevarer og tilbehør
Hvitevarene og brunevarer medfølger ikke i salget med mindre det tydelig fremgår av salgsoppgaven. Dette avviker fra bransjens tilbehørsliste. Integrerte hvitevarer overtas i den tilstand de har vært benyttet av selger, og overtas uten noe form for garantier.

Brukstillatelse/ferdigattest
Boligen har ferdigattest datert 15.11.2021. Kopi av denne følger vedlagt. At slik attest eksisterer gir ingen garanti for at det ikke er utført arbeid på boligen som ikke er byggemeldt eller godkjent.

Oppvarming
Dersom det er rom i boligen som ikke har vegg-/fastmonterte ovner så følger det heller ikke med ovner i disse rommene. Varmekilder er ikke funksjonstestet.

Energimerking
B - Oransje

Adgang til utleie
Det er kun en bruksenhet i boligen.

Utleie av seksjon kan være begrenset.

Korttidsutleie: Det følger av eierseksjonsloven § 24 at korttidsutleie av hele boligseksjonen i mer enn 90 døgn årlig ikke er tillatt. Bestemmelsen gjelder ikke for fritidsboliger. Med korttidsutleie menes utleie inntil 30 døgn sammenhengende. Grensen på 90 døgn kan fravikes i vedtektene og kan i så fall settes til mellom 60 og 120 døgn. Slik beslutning krever et flertall på minst to tredjedeler av de avgitte stemmene på årsmøtet.

Radon
Det er ikke utført radonmåling og det er heller ikke krav til dette med mindre man leier ut. Kjøper overtar eiendommen slik og er selv ansvarlig for å utføre eventuelle tiltak. For mer informasjon vedrørende radon se www.dsa.no.

Regulering
Eiendommen ligger i et område regulert til bolig. Kommuneplanens arealdel 2022-2034 er gjeldende og kan fås ved henvendelse til megler/Bodø kommune. For øvrige reguleringsmessige spørsmål anbefales det å ta direkte kontakt med Bodø kommune.

Vei, vann og avløp
Det er tinglyst adkomstrett over nabotomt, samt rett til å anlegge grus / fastdekke på gitt adkomst. Eiendommen er tilknyttet offentlig vei, vann og avløp. Alle eiendommer som er tilknyttet offentlig vann og avløp har private stikkledninger, som vedlikeholdes for eiers egen regning. For ytterligere opplysninger om de private stikkledningene tar man kontakt med kommunen.

Skattemessig formuesverdi
Formuesverdien er innhentet fra Skatteetaten / Altinn.
kr 1 487 392,- for 2022

Andre opplysninger

Visning
Eiendommen har visning som annonsert på Internett, blant annet eiendomsmegler1.no og finn.no, eller ved at interesserte kjøpere gjør en nærmere avtale med megler.

Meglers rett til å stanse gjennomføring av en handel
I henhold til Hvitvaskingsloven har meglerforetaket plikt til å gjennomføre kundetiltak (ID kontroll, kontroll av reelle rettighetshavere, kontroll av opplysninger mv). Kundetiltak skjer løpende og vil bl. annet gjennomføres når handel inngås og ved gjennomføring av oppgjøret, samt dersom det foreligger mistanke om hvitvasking eller terrorfinansiering. Dersom kundetiltak ikke kan gjennomføres, skal meglerforetaket ikke etablere kundeforholdet eller gjennomføre transaksjonen med kjøper.

Ved meglerforetakets avvikling av kundeforholdet etter at bud er akseptert som følge av at kjøper ikke bidrar med nødvendig dokumentasjon, vil avtalen mellom partene være bindende, men meglerforetaket kan ikke bidra i gjennomføringen av handelen. Det kan ikke gjøres ansvar gjeldende mot meglerforetaket som følge av at meglerforetaket overholder sine plikter etter Hvitvaskingsloven. Det anbefales inn- og utbetalinger fra norsk finansieringsinstitusjon.

Budgivning
Eiendomsmeglere kan ikke formidle bud med kortere akseptfrist enn kl 12:00 første virkedag etter siste annonserte visning hvor selger er forbruker, jfr. informasjon om budgivning.

Alle bud og budforhøyelser med eventuelle forbehold, opplysning om finansiering og overtakelse skal sendes skriftlig til megler. Megler kan ikke formidle muntlige bud verken til selger, budgivere eller andre som er interessert i eindommen. Skal du legge inn bud må du samtidig legitimere deg med kopi av legitimasjon og underskrift. Megler skal sende skriftlig varsel om bud og budforhøyelser til budgiver, selger og interessenter. Når et bud aksepteres skal det sendes skriftlig beskjed om det til både budgiver og selger. For å legge inn bud kan du benytte budskjema, elektronisk budgivning, skannet budskjema sendt på mail, eller annen godkjent skriftlig kommunikasjonsform. Ta en prat med megler om hvordan du legger inn bud. Megler tar ikke noe ansvar for forsinkelser på el- eller telenettet. Det forekommer at fristene for å akseptere bud blir kortere etter hvert som det kommer inn nye bud. Det er budgiver som setter fristen for når et bud må være akseptert og denne fristen er absolutt. Det betyr at dersom selger velger å akseptere budet, må kjøper få beskjed om at budet er akseptert innen utløpet av akseptfristen. Dersom du utsetter å legge inn bud til tett opp mot en annen budgivers akseptfrist er det en reell fare for at eiendommen kan bli solgt før ditt bud kommer frem til megler eller at bud allerede er akseptert. Husk å ringe megler etter at du har sendt et bud eller budforhøyelse, for å forsikre deg om at budet er mottatt av megler og kan formidles til selger og andre interesserte.

Personvern
EiendomsMegler 1 Nord-Norge behandler personopplysninger i forbindelse gjennomføring av salget av denne eiendommen. Vi registrerer personopplysninger om visningsdeltagere som registrerer seg, budgivere, den som bestiller salgsoppgave, og kjøper av eiendommen. Tilsvarende vil vi lagre personopplysninger om den som registrer seg for å motta informasjon om lignende eiendommer. Opplysningene vil bli lagret i EiendomsMegler 1 Nord-Norge sitt elektroniske meglersystem.

Personopplysningene vil benyttes på enhver måte som er nødvendig mht. formålet opplysningene er innhentet for. Som ledd i meglers kontroll av budgiver/kjøpers finansiering vil megler kunne kontakte vedkommendes finansieringsforbindelse på ethvert stadium av prosessen, inntil handel er gjennomført. Personopplysninger om interessenter som ikke inngir bud vil bli slettet kort tid etter at boligen er solgt.

Personopplysninger om kjøper av eiendommen og budgivere vil vi i henhold til lovpålagt arkiveringsplikt lagres i minst 10 år etter at eiendommen er solgt. Det samme gjelder ethvert dokument som er utarbeidet eller innhentet i anledning oppdraget. Personopplysninger vil ikke benyttes til andre formål, eksempelvis til markedsføringsformål, uten at det foreligger særskilt behandlingsgrunnlag for dette formålet, eksempelvis ved at det er gitt samtykke.

Les mer om personvern i vår personvernerklæring på www.eiendomsmegler1.no/om-oss/personvern

Nyttig informasjon ved kjøp av brukt bolig
Når du kjøper brukt eiendom er det viktig å ha riktige forventninger. Du må ha som utgangspunkt at bruksslitasje, aldersforringelse, værpåkjenninger med videre forverrer tilstanden gradvis. Husk at alle bygningsdeler og tekniske installasjoner har begrenset levetid. Forhold som kunne vært oppdaget på visning, er normalt ikke en mangel.

Det er viktig at du setter deg grundig inn i alle salgsdokumentene, herunder salgsoppgave, tilstandsrapport og selgers egenerklæring. Du anses å være kjent med forhold som er tydelig beskrevet i salgsdokumentene. Forhold som er beskrevet i salgsdokumentene kan ikke påberopes som mangler. Dette gjelder uavhengig av om du har lest dokumentene eller ikke. Du oppfordres til å undersøke eiendommen nøye. Ta gjerne med en fagkyndig på visning, før bud inngis. Kjøper du eiendommen usett kan du ikke reklamere på forhold som du ville blitt kjent med ved visningen.

Det kan foreligge en mangel dersom selger har holdt tilbake eller gitt uriktige opplysninger, og dette har innvirket på avtalen. Dersom du oppdager forhold du mener kan være mangel, stiller avhendingsloven krav om at du reklamerer snarlig og «innen rimelig tid» overfor boligselgerforsikringsselskapet/selger.
Vi anbefaler at du reklamerer umiddelbart etter at du oppdaget eller burde oppdaget mangelen. Ta kontakt med megler eller forsikringsselskapet straks du oppdager forhold du mener kan være en mangel.

Overtakelse
Etter nærmere avtale med selger. Megler oppfordrer interessenter til å ha med ønsket overtagelsesdato ved inngivelse av bud.

Eier
Helene Charlotte Evjenth

Heftelser og servitutter
Seksjonering
Dagboknr.: 475268
Dato: 26.04.2019
SNR: 1
Formål: Bolig
Tilleggsdel: Bygning
Sameiebrøk: 164 / 216

Elektriske kraftlinjer
Dagboknr.: 1225641

Dato: 03.11.2017
Bestemmelse om vedlikehold av anlegg/ledninger
GJELDER DENNE REGISTERENHETEN MED FLERE

Bestemmelse om bebyggelse
Dagboknr.: 1225641
Dato: 03.11.2017
GJELDER DENNE REGISTERENHETEN MED FLERE

Bestemmelse om adkomstrett
Dagboknr.: 1225641
Dato: 03.11.2017
GJELDER DENNE REGISTERENHETEN MED FLERE

Bestemmelse om adkomstrett
Dagboknr.: 3538463
Dato: 28.12.2020
Bestemmelse om vedlikehold
Ovenstående heftelser vil følge eiendommen ved salg, og ved inngivelse av bud aksepteres disse av budgiver/kjøper.
Kommunen har panterett som sikkerhet for riktig betaling av kommunale avgifter og eventuell eiendomsskatt. Sameiet har panterett som sikkerhet for bl.a. riktig betaling av fellesutgifter. I tillegg kan eiendommen ha tinglyst panterett til sameie jf. grunnboksutskrift. Ovennevnte panterett(er) vil alltid følge eiendommen. Selger bærer risikoen for at kjøper kan overta boligen uten andre heftelser enn de som det er avtalt at følger med i handelen. Gjennomføring av handelen er betinget av at det ikke er heftelser som ikke lar seg innfri.

Andre relevante opplysninger
Sameiet er ikke konstituert/formalisert med styre eller særskilte vedtekter/budsjett/regnskap/årsberetning. Det foreligger ingen skriftlig avtale vedrørende bruk av fellesareal. Sameiets fakturaer betales fortløpende og fordeles iht. eierbrøk.

Meglers vederlag
Prosentprovisjon med 1,1 % av kjøpesum (inkl. mva).
Oppgjørshonorar kr 4 990,- (inkl. mva).
Visningshonorar kr 5000,- (inkl. mva).
Markedspakke Standard kr 13 900,- (inkl. mva).
Grunnpakke vederlag kr 5 800,- (inkl. mva).
Tilretteleggingshonorar kr 8 900,- (inkl. mva).
Det er avtalt at oppdragsgiver betaler utlegg. Dersom handel ikke kommer i stand, sies opp eller utløper har oppdragstaker krav på et rimelig vederlag, kr 25.000,- for utført arbeid., i tillegg kommer vederlag for vederlag grunnpakke, markedspakke og utlegg.

Andre rettigheter og forpliktelser
Dersom eiendommen er skilt ut fra en annen (såkalt hovedbøl) er det mulig at det er tinglyst rettigheter eller forpliktelser knyttet til eiendommen i form av erklæringer og/eller avtaler (såkalte servitutter) som ikke fremgår av grunnboken for denne eiendommen.

Tilstandsrapport/takst
Utført av Stian Holst Andreassen i Byggcon Nord AS den 15-01-2025.

Boligselgerforsikring
Selgeren har tegnet boligselgerforsikring hos Fremtind. Forsikringen dekker selgerens økonomiske ansvar hvis du oppdager feil eller mangler som omfattes av avhendingsloven. Forsikringen gjelder fra kjøpers overtagelse av eiendommen og varer i fem år. I tillegg dekker forsikringen perioden mellom budaksept og overtagelse begrenset til 12 måneder. Forsikringsdekningen er begrenset til salgssum, maksimalt 14 million kroner. For kombinasjonseiendommer gjelder forsikringen kun for boligdelen. Se nettsidene til SpareBank 1 for mer informasjon om hva forsikringen dekker og hvilke begrensninger som gjelder.

Boligkjøperforsikring
EiendomsMegler 1 formidler Boligkjøperforsikring fra HELP Forsikring AS. Det er en rettshjelpsforsikring som gir trygghet og profesjonell juridisk hjelp dersom det oppdages uventede feil eller mangler de neste fem årene. Du kan ta kontakt med megler for å få informasjon om boligkjøperforsikring eller lese mer på help.no. Forsikringen tilbys kun til privatpersoner som kjøper eiendom til eget eller nærmeste families bruk, og det er en forutsetning at kjøpsavtalen reguleres av avhendingsloven. Ved kjøp av landbrukseiendom/småbruk, er det kun forhold tilknyttet til våningshuset som omfattes av forsikringen. For nærmere detaljer henvises det til forsikringsvilkårene. Megler mottar tegningsprovisjon fra HELP.

Avtalebetingelser
Eiendommen selges etter reglene i avhendingsloven. Salgsoppgaven er basert på de opplysningene selger har gitt til bygningssakkyndig og megler, samt opplysninger innhentet fra kommunen, Statens kartverk og andre tilgjengelige kilder.

Eiendommen skal overleveres kjøper i tråd med det som er avtalt. Det er viktig at kjøper setter seg grundig inn i alle salgsdokumentene, herunder salgsoppgave, tilstandsrapport og selgers egenerklæring. Kjøper anses kjent med forhold som er tydelig beskrevet i salgsdokumentene. Forhold som er beskrevet i salgsdokumentene kan ikke påberopes som mangler. Dette gjelder uavhengig av om kjøper har lest dokumentene. Alle interessenter oppfordres til å undersøke eiendommen nøye, gjerne sammen med fagkyndig før bud inngis. Kjøper som velger å kjøpe usett kan ikke gjøre gjeldende som mangel noe kjøper burde blitt kjent med ved undersøkelsen. Dersom det er behov for avklaringer, anbefaler vi at kjøper rådfører seg med eiendomsmegler eller en bygningssakkyndig før det legges inn bud.

Dersom kjøper ikke er forbruker selges eiendommen «som den er», og selgers ansvar er da begrenset jf.§ 3-9 1. ledd 2. pktm. Informasjon om kjøpers undersøkelsesplikt, herunder
oppfordringen om å undersøke eiendommen nøye, gjelder også for kjøpere som ikke anses som
forbrukere.

På grunn av ulike avtalevilkår kan selger vurdere bud fra en som ikke er forbruker, ulikt fra en forbrukers bud. Dersom kjøper ikke er forbruker, er selger sitt mulige mangelsansvar begrenset fordi eiendommen selges "som den er". Selger kan ikke ta «som den er» forbehold ovenfor en forbrukerkjøper. Selv et lavere bud fra en som ikke er forbruker kan foretrekkes fordi begrensningen i mulig mangelsansvar kan ha egenverdi for selger. Selger står fritt til å forkaste eller akseptere ethvert bud, og er for eksempel ikke forpliktet til å akseptere høyeste bud. Budgivere får informasjon dersom andre bud er inngitt av en som ikke er forbruker.

Forbrukerkjøp - definisjon

Med forbrukerkjøp menes kjøp av eiendom når kjøperen er en fysisk person som ikke hovedsakelig handler som ledd i næringsvirksomhet.

Forbruker – avtalevilkår
Eiendommen har en mangel dersom den ikke er i samsvar med kravene som følger av avtalen, eller det foreligger brudd på bestemmelsene i avhendingsloven §§ 3-2 til 3-8. Hvis eiendommen ikke er i samsvar med det kjøperen må kunne forvente ut ifra alder, type og synlig tilstand, kan det være grunnlag for mangelskrav. Det samme gjelder hvis det er holdt tilbake eller gitt uriktige opplysninger om eiendommen. Dette gjelder likevel bare dersom man kan gå ut ifra at det virket inn på avtalen at opplysningen ikke ble gitt eller at feil uriktige opplysninger ikke blir rettet i tide på en tydelig måte.

En bolig som har blitt brukt i en viss tid, har vanligvis blitt utsatt for slitasje og skader kan ha oppstått. Slik bruksslitasje må kjøper regne med, og det kan avdekkes enkelte forhold etter overtakelse som nødvendiggjør utbedringer. Normal slitasje og skader som nødvendiggjør utbedring, er innenfor hva kjøper må forvente og vil ikke utgjøre en mangel. Boligen kan ha en mangel etter avhendingsloven § 3-3 dersom det er avvik mellom opplyst og faktisk innvendig areal, forutsatt at avviket er på 2% eller mer og minimum 1m².

Ved beregning av et eventuelt prisavslag eller erstatning må kjøper selv dekke tap/kostnader opptil et beløp på kr 10 000 (egenandel).

Ikke-forbruker (næringsdrivende) – definisjon
Hvis kjøper er en juridisk person, eller en fysisk person som hovedsakelig handler som ledd i næringsvirksomhet, vil kjøpet ikke anses som et forbrukerkjøp.

Ikke-forbruker – avtalevilkår
Eiendommen har en mangel dersom den ikke er i samsvar med kravene som følger av avtalen. Eiendommen selges «som den er», og selgers ansvar utover det konkret avtalte er da begrenset etter avhendingsloven § 3-9, første ledd andre setning. Avhendingsloven § 3-3 andre ledd fravikes, og hvorvidt boligens arealsvikt utgjør en mangel vurderes etter avhendingsloven § 3-8.

Informasjon om kjøpers undersøkelsesplikt, herunder oppfordringen om å undersøke eiendommen nøye, gjelder også for kjøpere som ikke anses som forbrukere.

En forutsetning for salget er at skjøtet for eiendommen tinglyses på kjøper. Kjøper aksepterer at EiendomsMegler 1 kan offentliggjøre kjøpesum m.m. i egen markedsføring. Interessenter og kjøper må godta at selger og megler bruker elektronisk kommunikasjon i salgsprosessen.

I tråd med eiendomsmeglingsforskriften vil informasjon om oppdragsgiver, salgsobjektet, interessenter og kjøper bli lagret av meglerforetaket i min. 10 år. Se em1.no for mer informasjon om vår behandling av personopplysninger.

Vedlegg
Tilstandsrapport, datert 15.01.2025
Selgers egenerklæring, datert 24.02.2025
Energiattest, datert 23.01.2025
Bygningstegninger, datert 02.10.2017

Ferdigattest, datert 15.11.2021
Seksjonering, datert 26.04.2019
Matrikkelrapport, datert 19.11.2025
Grunnkart, datert 19.11.2025
Kommuneplankart, datert 19.11.2025
Reguleringsplankart, datert 19.11.2025
Nabolagsprofil
HELP Boligselgerforsikring

Finansiering
Denne boligen kvalifiserer til Grønt boliglån med ekstra gunstig finansiering i SpareBank 1 Nord-Norge.
EiendomsMegler 1 setter deg gjerne i forbindelse med en dyktig finansiell rådgiver i SpareBank 1. Kontakt din megler om dette.

Forsikring
Som kjøper av bolig gjennom EiendomsMegler 1 tilbyr Fremtind Forsikring spesielt gunstig forsikring. Din megler setter deg gjerne i forbindelse med en god forsikringsrådgiver.

Verdivurdering
Vi tilbyr verdivurdering av boligen din dersom du planlegger å selge. Verdivurdering er en beregning av eiendommens reelle markedsverdi, basert på solid erfaring og kunnskap om eiendomsmarkedet der du bor.

Oppdragsansvarlig
Runar Nilsen
Eiendomsmegler/Avdelingsleder
Telefon: 969 92 222
E-post: runar.nilsen@em1nn.no

Foretakets adresse og organisasjonsnummer
EiendomsMegler 1 Bodø Sentrum
Org.nr. 931262041
Besøksadresse: Dronningens gate 7 A, 8006 Bodø
Postadresse: Postboks 6800, 9298 Tromsø




































FRONT
BODØ







































BOO






Plantegning

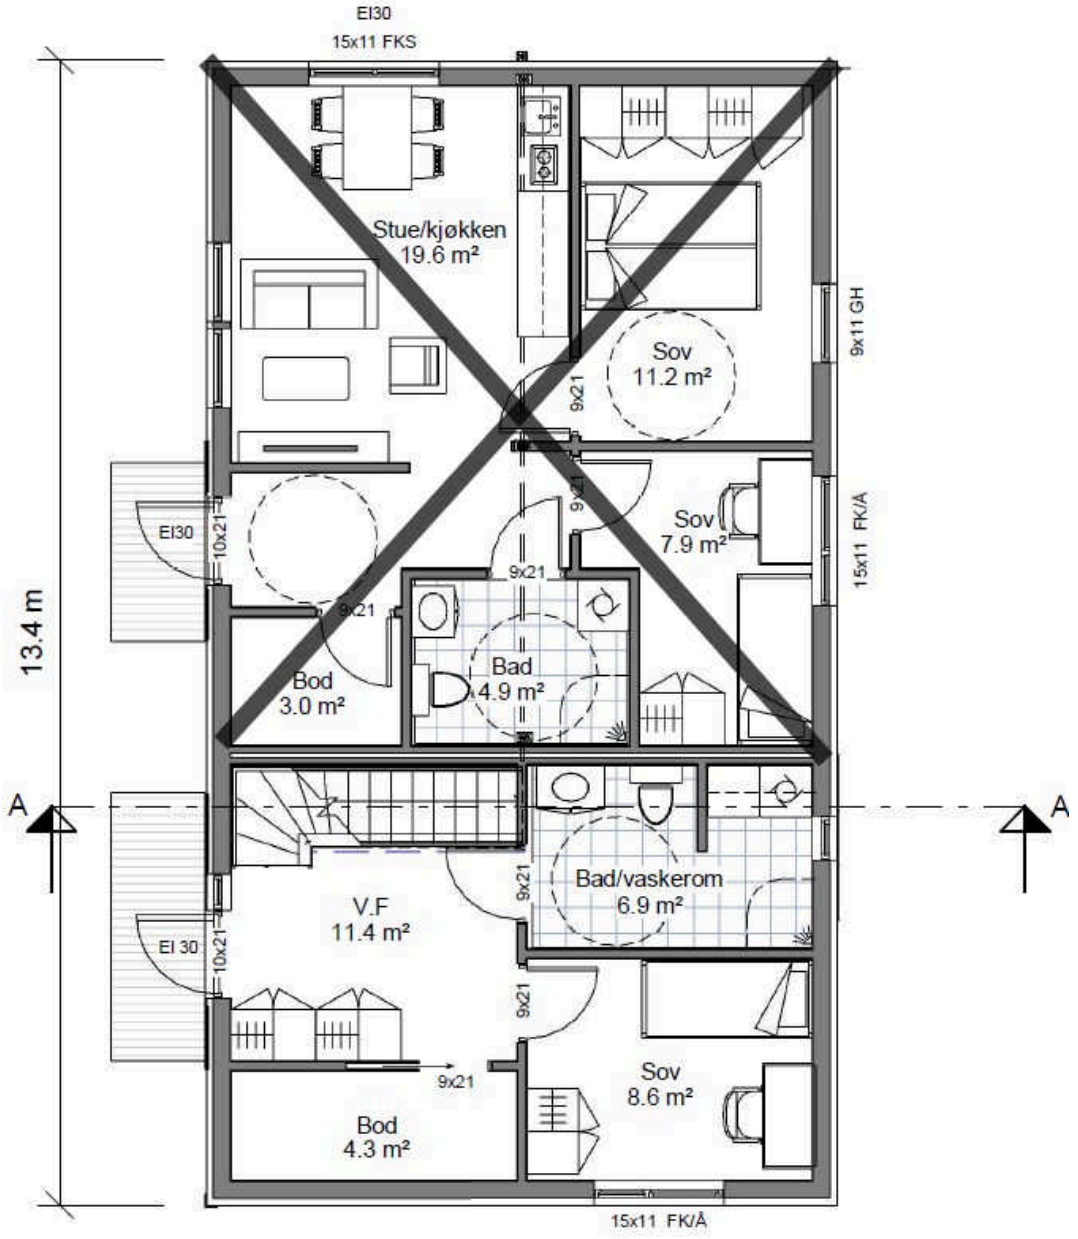


Plantegning 1. etasje

Tegningen er en illustrasjon. Megler/selger tar ikke ansvar for eventuelle avvik i forhold til boligens innredning. Rommenes benevnelse kan også avvike fra dagens bruk av disse.

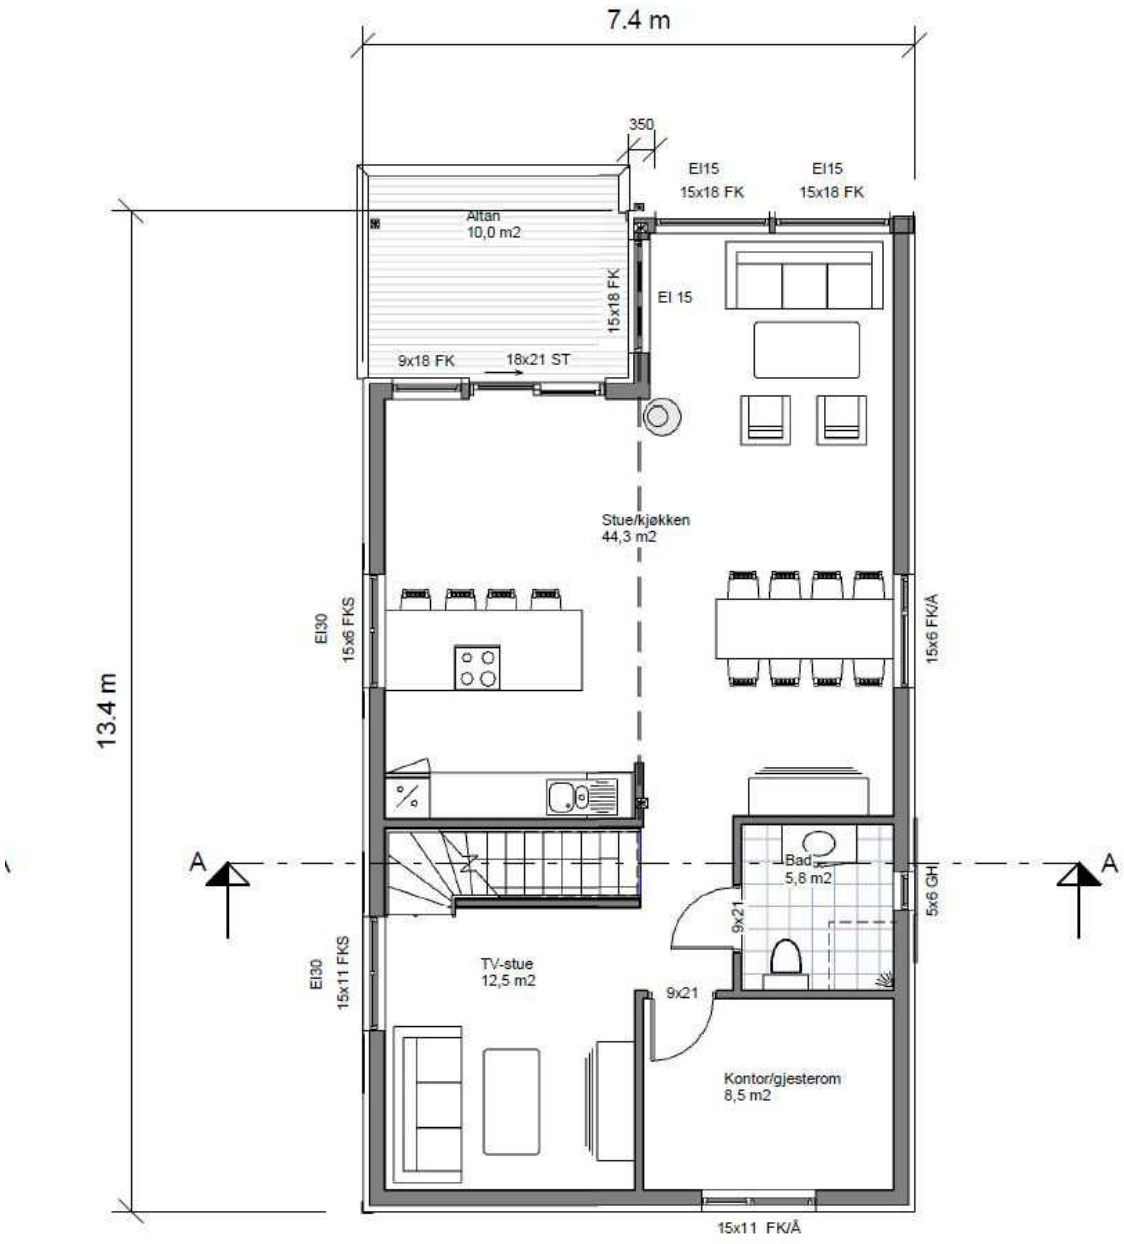

Plantenging 2.etasje

Tegningen er en illustrasjon. Megler/selger tar ikke ansvar for eventuelle avvik i forhold til boligens innredning. Rommenes benevnelse kan også avvike fra dagens bruk av disse.

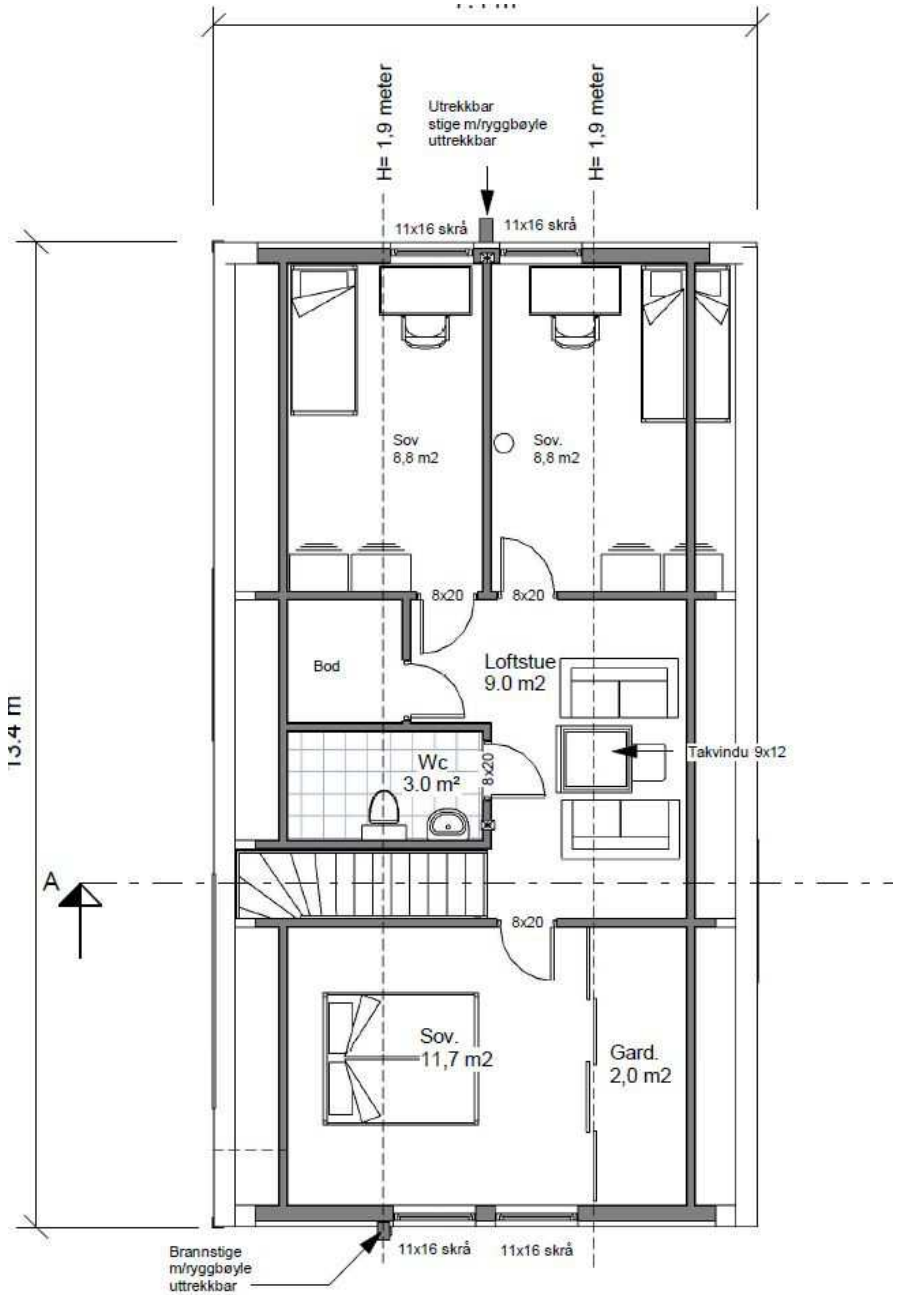

Plantenging 3.etasje

A

Tegningen er en illustrasjon. Megler/selger tar ikke ansvar for eventuelle avvik i forhold til boligens innredning. Rommenes benevnelse kan også avvike fra dagens bruk av disse.

Tilstandsrapport

Enebolig
Steinvollveien 65 , 8050 TVERLANDET
BODØ kommune
gnr. 69, bnr. 219, snr. 1

Sum areal alle bygg: BRA: 158 m² BRA-i: 153 m²



Befaringsdato: 15.01.2025 **Rapportdato:** 31.01.2025 **Oppdragsnr.:** 21592-1837 **Referansenummer:** JR1938

Autorisert foretak: Byggcon Nord AS **Sertifisert Takstingeniør:** Stian Holst Andreassen **Vår ref:**

B
ENERGIMERKE

Tilstandsrapporten er gyldig ett år fra rapportdato. Oppstår det skader eller skjer det endringer på eiendommen, bør du som selger be om en oppdatert tilstandsrapport.

Byggcon Nord AS

Byggcon er et rådgivende ingeniør- og takseringsfirma med kontorer i Bodø, Tromsø, Narvik og Mo i Rana, bestående av 15 dyktige ansatte.
Byggcon er det største takseringsforetaket nord for Trondheim.

Byggcon er autorisert i Norsk Takst i alle sertifiseringsområder innen bygg og eiendom, inkludert TEGOVA OG REV autorisasjon.
Vi utfører energiberegninger og er registrerte rådgivere hos Enova. Vi utfører både energimerking samt energirådgivning for private og foretak.

Vi utfører skade- og verditaksering, næring, tilstandsanalyser, skjønn, byggekontroll, prosjektledelse, uavhengig kontroll, reklamasjonstakster og rådgiving i bygningsbransjen for småhus, større boligselskaper (sameier og borettslag) samt næringseiendom.

Har du kjøpt nybygg kan vi bistå i forbindelse med overtakelse

Se mer info om oss og våre tjenester på vår hjemmeside: www.byggcon.no
Kontakt oss på telefon: 75 57 75 60 - eller epost post @byggcon.no
Byggcon er et registrert varemerke ®



Rapportansvarlig

Stian Holst Andreassen
Uavhengig Takstingeniør
stian@byggcon.no
918 19 667

Dette trenger du å vite om tilstandsrapporten



Hva er en tilstandsrapport?

En tilstandsrapport beskriver synlige skader/avvik eller tegn på skader/avvik på boligen. Rapporten fremhever vanligvis ikke positive egenskaper ved boligen.



Hva vurderer en bygningssakkyndig?

Den bygningssakkyndige vurderer boligen ut fra hva man kan forvente av en bygning av samme alder og type. Vurderingen gjøres som regel mot hvordan det var vanlig å bygge og regler som gjaldt da boligen ble oppført (søknadstidspunktet). Forhold som er vanlige for bygningens alder, slik som slitasje etter normal bruk regnes ikke som avvik.



Hva inneholder tilstandsrapporten?

Den bygningssakkyndige undersøker rom og bygningsdeler slik det kommer frem av Forskrift til avhendingsloven. Tilstandsrapporten inneholder bare avvik som den bygningssakkyndige kan se eller kontrollere med enkle hjelpemidler. Det gjøres ikke nærmere undersøkelser slik som åpning av vegger eller andre bygningsdeler. I vegg mot våtrom og rom under terreng kan det borres et hull for å gjøre enkle undersøkelser slik som fuktsøk.

Når du kjøper en brukt bolig

Når du kjøper en brukt bolig, er det viktig å være oppmerksom på at dette ikke kan sammenlignes med å kjøpe en ny bolig. Måten boligen ble bygget på kan være annerledes enn i dag. Bygninger svekkes over tid, og utsettes for slitasje blant annet på grunn av bruk og vær og vind. Mange boliger fornyes helt eller delvis, noen i flere omganger, eller det oppføres tilbygg. Særlig for boliger som er pusset opp eller endret, er det viktig å merke seg at fornyelse av overflater ikke nødvendigvis betyr at bygningsdeler under er forbedret.

Vurdering mot byggeregler

Den bygningssakkyndige vil vurdere boligen mot hvordan det var vanlig å bygge og regler som gjaldt på søknadstidspunktet. Den bygningssakkyndige ser etter avvik som har betydning for og som reduserer boligens funksjon og verdi, og som kommer frem av Forskrift til avhendingslova.
Noen rom og bygningsdeler slik som bad og vaskerom, og forhold som gjelder sikkerhet mot brann, rekkverk og trapper osv., vil den bygningssakkyndige vurdere mot dagens regelverk. Etter dagens regelverk vil disse kunne få en tilstandsgrad 2 eller 3 uten at det nødvendigvis er krav om at avviket må utbedres.

Tilstandsrapporten beskriver ikke hele boligen

BYGNINGSSAKKYNDIGE SER FOR EKSEMPEL IKKE PÅ

• vanlig slitasje og normal vedlikeholdstilstand • bagatellmessige forhold som ikke påvirker bygningens bruk eller verdi vesentlig • etasjeskillere • tilleggsbygg slik som garasje, bod, anneks, naust også videre • utvendige trapper • støttemurer • skjulte installasjoner • installasjoner utenfor bygningen • full funksjonstesting av el- og VVS-installasjoner • geologiske forhold og bygningens plassering på grunnen • bygningens planløsning • bygningens innredning • løsøre slik som hvitevarer • utendørs svømmebasseng og pumpeanlegg • bygningens estetikk og arkitektur • bygningens lovlighet (bortsett fra bruksendringer, brannceller og forhold som åpenbart kan påvirke helse, miljø og sikkerhet) • fellesarealer (med mindre boligeier har vedlikeholdsplikt for fellesarealer og dette er kjent for bygningssakkyndig, eller fellesarealet har en særlig tilknytning til boligen).

© iVerdi 2023

Malen til denne rapporten, inkludert standardtekstene fra Verdi er vernet etter åndsverkloven og kan kun benyttes av av kunder hos iVerdi. For andre aktører er eksemplarfremstilling av malen og standardtekster, som utskrift og annen kopiering til bruk som grunnlag for tilsvarende rapporter, bare tillatt når det er hjemlet i lov (kopiering til privat bruk, sitat o.l.) eller avtale med iVerdi (Hjem-iVerdi).

Utnyttelse i strid med lov eller avtale kan medføre erstatnings- og straffeansvar.

Steinvollveien 65 , 8050 TVERLANDET
Gnr 69 - Bnr 219
1804 BODØ

Byggcon Nord AS
Dreyfushammarn 11
8012 BODØ

Dette trenger du å vite om tilstandsrapporten

Tilstanden vurderes med ulike tilstandsgrader

Tilstanden gir uttrykk for en gitt forventet tilstand, blant annet vurdert ut fra alder og normal bruk. Ved Tilstandsgrad 0 (TG0) og Tilstandsgrad 1 (TG1) gir den bygningssakkyndige normalt ingen begrunnelse for valg av tilstandsgrad. Grunnen er at bygningen eller bygningsdelen da bare har normal slitasje. Ved skjulte konstruksjoner kan alder alene avgjøre tilstandsgrad. Når bygningssakkyndige anbefaler tiltak, for eksempel utbedringer, må brukeren av rapporten vurdere om tiltakene er nødvendige og lønnsomme.
Når den bygningssakkyndige velger tilstandsgrad, baseres vurderingen på faste kriterier som følger av gjeldende bransjestandard for Teknisk tilstandsanalyse ved omsetning av bolig og Forskrift til avhendingslova.

TG 0

TILSTANDSGRAD 0, TG0: INGEN AVVIK

Bygningsdelen skal være tilnærmet ny, ikke vise tegn på slitasje og det skal være lagt frem dokumentasjon på faglig god utførelse. Det er ingen merknader til delen.

TG 1

TILSTANDSGRAD 1, TG1: MINDRE AVVIK

Bygningsdelen skal bare ha normal slitasje, og strakstiltak skal ikke anses som nødvendig. Graden kan også brukes når delen er ny, men der dokumentasjon på faglig god utførelse mangler.

TG 2

TILSTANDSGRAD 2, TG2: VESENTLIGE AVVIK OG MINDRE AVVIK SOM ETTER NS 3600 GIR TG 2

Bygningsdelen skal enten ha feil utførelse, en skade eller symptomer på skade, sterk slitasje eller nedsatt funksjon. Graden gis når bygningsdelen trenger vedlikehold eller tiltak i nær fremtid. Graden skal også brukes når delen er gammel og det er grunn til å varsle om faren for skader på grunn av alderen, eller når det er grunn til å overvåke delen spesielt på grunn av fare for større skader eller følgeskader.

Ved avvik som ikke krever umiddelbare tiltak (ingen umiddelbar kostnad) så blir TG2 markert med en lysere farge.

TG 3

TILSTANDSGRAD 3, TG3: STORE ELLER ALVORLIGE AVVIK

Denne tilstandsgraden brukes ved kraftige tegn på forhold som man må regne med trenger utbedring straks eller innen kort tid. Det er påvist funksjonssvikt eller sammenbrudd.

TG IU

IKKE UNDERSØKT/IKKE TILGJENGELIG FOR UNDERSØKELSE

Det kan være avvik/skader som ikke er avdekket.

Hva er et anslag på utbedringskostnad?

Hva det vil koste å utbedre rom eller bygningsdeler, er et forsiktig anslag basert på nåværende kvalitet, registrert avvik og angitte tiltak i rapporten. Anslaget er gitt på generelt grunnlag og må ikke forveksles med et pristilbud fra en håndverker. Det kan foreligge avvik og tiltak som ikke kommer frem av rapporten. Utbedringskostnad avhenger blant annet av personlige valg av og markedspris på materialer og tjenesteyter.

I rapporten skal det settes anslag for utbedringskostnad for TG3, og slikt anslag kan også gis ved TG2.

- Ingen umiddelbare kostnader
- $ Tiltak under kr 10 000
- $$ Tiltak mellom kr 10 000 - 50 000
- $$$ Tiltak mellom kr 50 000 - 100 000
- $$$$ Tiltak mellom kr 100 000 - 300 000
- $$$$$ Tiltak over kr 300 000

Beskrivelse av eiendommen

Eiendom omhandler bolig med arealer over 2 plan og loft.
Bygningen er oppført med ringmur. Etasjeskille med trebjelkelag og vinduer i trematerialer. Vegger av bindingsverk med utenpåliggende kledning. Takkonstruksjon med yttertekking av decra.
Beskrevne bolig er oppført i 2019. Bygningen er 6 år og hvor bygningskomponenter er fra byggeåret.

FOR ANMERKNINGER/ NØDVENDIGE UTBEDRINGER BESKREVET I RAPPORTEN ANMERKES FØLGENDE SPESIELLE FORHOLD :

Det er ikke registrert nevneverdige forhold utover beskrivelser under hver enkelt bygningsdel samt generell bruksslitasje på overflater og teknisk utsyr.

Arealer Gå til side

Forutsetninger og vedlegg Gå til side

Lovlighet Gå til side

Enebolig

• Det foreligger godkjente og byggemeldte tegninger, som stemmer med dagens bruk

Garasje


• Det foreligger ikke tegninger

Steinvollveien 65 , 8050 TVERLANDET
Gnr 69 - Bnr 219
1804 BODØ

Byggcon Nord AS
Dreyfushammarn 11
8012 BODØ

Sammendrag av boligens tilstand

Fordeling av tilstandsgrader

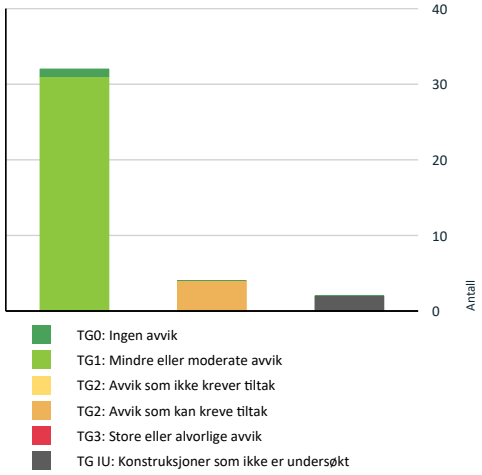

Vil du vite mer om tilstandsgrader? Se side 4.

Oppsummering av avvik

Vil du vite mer? Se på rommet eller bygningsdelen senere i rapporten.

Enebolig

TG IU KONSTRUKSJONER SOM IKKE ER UNDERSØKT

Våtrom > 1 Etasje > Bad > Tilliggende konstruksjoner våtrom Gå til side

Våtrom > 2 Etasje > Bad > Tilliggende konstruksjoner våtrom Gå til side

TG 2 AVVIK SOM KAN KREVE TILTAK

Innvendig > Overflater Gå til side

Tomteforhold > Terrengforhold Gå til side

Våtrom > 1 Etasje > Bad > Sanitærutstyr og innredning Gå til side

Våtrom > 2 Etasje > Bad > Sanitærutstyr og innredning Gå til side

Boligens energimerking



Beskrivelse

Energimerking basert på forenklet vurdering.

Energimerke



Energimerket gir en god pekepinn på om oppvarmingsutgiftene for boligen er høye eller lave. Det består av to deler: en energikarakter og en oppvarmingskarakter. Til sammen forteller de om energistandarden i boligen din.

Energikarakteren A–G:



Energikarakteren sier noe om energistandarden til bygningen og dermed noe om forventet forbruk av energi. Skalaen går fra A som er best til G som er dårligst.

•**A** og **B** er bygninger som normalt tilfredsstiller strengere krav enn det som er angitt i byggeforskriftene og/eller har effektivt varmesystem.

•**C** er bygninger som i hovedsak tilfredsstiller de nyeste byggeforskriftene, og bygninger etter noe eldre forskriftskrav med effektivt varmesystem.

•**D**, **E**, **F** og **G** er bygninger som er bygget under eldre forskriftskrav enn dagens. Eldre hus som ikke er utbedret, vil normalt få en karakter nederst på skalaen.

Oppvarmingskarakter:

Oppvarmingskarakteren blir angitt ut fra hvor stor andel av energien som kommer fra ikke fornybare energikilder, slik som olje eller gass, eller fra elektrisitet. Karakteren er en fargeskala fra rød til grønn, hvor grønn er best. En grønn karakter betyr at du bruker bioenergi eller annen ny fornybar energi. Bruk av ved, varmepumpe, sol og fjernvarme gir god oppvarmingskarakter.

En rød karakter betyr at boligen din er avhengig av elektrisitet, olje eller gass. Et bygg som bare har panelovner får derfor en dårlig oppvarmingskarakter.

Energirapporter vedlagt

- Energirapport

Steinvollveien 65 , 8050 TVERLANDET
Gnr 69 - Bnr 219
1804 BODØ

Byggcon Nord AS
Dreyfushammarn 11
8012 BODØ

Tilstandsrapport

ENEBOLIG

Byggeår
2019

Kommentar
Byggeår innhentet fra eiendomsregister.

Anvendelse

Standard
Normal standard på bygget ut i fra alder/konstruksjon - jamfør beskrivelse under konstruksjoner.

Vedlikehold
Bygget er jevnlig vedlikeholdt.

UTVENDIG

TG 1 Taktekking

Punktet må sees i sammenheng med Takkonstruksjon/Loft

Taket er tekket med Decra stålpanner. Platene består av galvanisert stål, som er beskyttet med aluzink, epoksygrunning, knust stein og flere lag akryl.
Taket ble besiktet fra bakkenivå med de begrensningene som medfølger.

TG 1 Nedløp og beslag

Takrenner, nedløp og beslag i sink/metall.

TG 1 Veggkonstruksjon

Veggene har bindingsverkskonstruksjon fra byggeår. Fasade/kledning har liggende bordkledning.

Det ble byttet noen bord over vestvendt vindusfelt i 2 etasje og samtidig gjort en inspeksjon av utvendig tetting.

TG 1 Takkonstruksjon/Loft

Punktet må sees i sammenheng med Taktekking

Etasjen har skråtak med en lukket konstruksjon, og det er ikke kjent hvordan oppbyggingen er utført.

TG 1 Vinduer

Bygningen har malte trevinduer med 3-lags glass.
Foringer på 2 av vinduene i stuen er nylig skiftet.

Vinduene ble visuelt undersøkt og det ble foretatt en enkel funksjonstest av vinduer i boligen. Vinduene fremstår i forventet tilstand, det ble ikke avdekket punkterte vindusglass eller skader av betydning

TG 1 Dører

Balkongdør i treverk med 3-lags glass.
Ytterdør i solid treverk med glassfelt. Eier opplyser om at ytterdøren blir skiftet i løpet av mars.

Dør fremstår med naturlig slitasje og ut fra alder må der påregnes jevnlig vedlikehold slik som smøring/ justering av hengsler, samt maling av karm etc.

TG 1 Balkonger, terrasser og rom under balkonger

Tilstandsrapport

Utgang fra stue til balkong på cirka 9m².

Spaltelagt terrassebord i impregnerte materialer

Rekkverk i glass, stål og aluminium.

Rekkverket er målt cirka 100cm fra toppen av rekkverk til terrassebord.

Normal vedlikehold i form av pussing og maling etter behov.

INNVENDIG

TG 2 Overflater

Generell standard:

Gulv: 3-stavs parkett og fliser.

Vegg: Malte gips/sponvegger/panel

Tak: Maltw himlingsplater med innfelte spotter.

Det er knirk i gulvet flere plasser på loftet.

Noen generelle overflateavvik og bruksmerker, oppfattes som å være innenfor det som kan forventes ut fra alder og byggeskikk.

Vurdering av avvik:
• Overflater har en del slitasjegrad utover det en kan forvente.

Konsekvens/tiltak
• Andre tiltak:

Utbedringer/utskiftning av gulv blir av kosmetiske forhold.



TG 1 Etasjeskille/gulv mot grunn

Etasjeskiller er av trebjelkelag.

Det ble målt ett planavvik i stuen på 6mm

Noen generelle overflateavvik, oppfattes som å være innenfor det som kan forventes ut fra alder og byggeskikk.

TG 1 Radon

Bygget er oppført etter TEK 17 og har på grunn av en løsning med godt ventilert grunnplan uten rom for varig opphold, en akseptert løsning uten bruk av radonsperre. Det ventilerte grunnplanet må være avgrenset mot øvrige plan med betong eller annet skille med tilsvarende lufttetthet, inkludert tetthet ved gjennomføringer, sjakter, trapperom og dører.

Steinvollveien 65 , 8050 TVERLANDET
Gnr 69 - Bnr 219
1804 BODØ

Byggcon Nord AS
Dreyfushammarn 11
8012 BODØ

Tilstandsrapport

TG 1 Pipe og ildsted

Vedovn etablert i stue med stålpiperør.
Glassplate under ovn.

TG 1 Innvendige trapper

Innvendig trapp utført i trekonstruksjoner.

Det er installert håndløper.

TG 1 Innvendige dører

Kompakte profilerte tredører.

Justering og smøring av hengsler er å betrakte som generelt intervallmessig vedlikehold.

VÅTROM

1 ETASJE > BAD

TG 1 Overflater vegger og himling

Fliser på vegg og malte himlingsplater.

1 ETASJE > BAD

TG 1 Overflater Gulv

Gulvet er flislagt med elektriske varmekabler
Topp membran i i dørterskel er målt over 25mm fra toppen av slukrist.
Fall mot sluk.

1 ETASJE > BAD

TG 1 Sluk, membran og tettesjikt

Det er plastsluk og synlig smøremembran.



1 ETASJE > BAD

TG 2 Sanitærutstyr og innredning

Tilstandsrapport

Rommet har innredning med nedfelt servant, veggmontert toalett, dusjvegger/hjørne og opplegg for vaskemaskin.

Vurdering av avvik:
• Det er ikke påvist tilfredsstillende løsning for å synliggjøre lekkasje fra innebygget sisterne.

Konsekvens/tiltak
• Det må gjøres tiltak for å lukke avviket.

1 ETASJE > BAD

TG 1 **Ventilasjon**

Ventil i himling tilknyttet balansert ventilasjon.

1 ETASJE > BAD

TG IU **Tilliggende konstruksjoner våtrom**

Hulltaking er ikke foretatt da det ikke er fysisk mulig pga tilliggende konstruksjoner.
Badet er cirka 5/6 år gammelt.

Det ble utført fuktsøk på våtrommet, ingen anmerkninger.



2 ETASJE > BAD

TG 1 **Overflater vegger og himling**

Fliser på vegg og malte himlingsplater med innfelte spotter.

2 ETASJE > BAD

TG 1 **Overflater Gulv**

Gulvet er flislagt med elektriske varmekabler
Topp membran i i dørterskel er målt over 25mm fra toppen av slukrist.
Fall mot sluk.

2 ETASJE > BAD

TG 1 **Sluk, membran og tettesjikt**

Det er plastsluk og synlig smøremembran.

Steinvollveien 65 , 8050 TVERLANDET
Gnr 69 - Bnr 219
1804 BODØ

Byggcon Nord AS
Dreyfushammarn 11
8012 BODØ

Tilstandsrapport



2 ETASJE > BAD

TG 2 **Sanitærutstyr og innredning**

Rommet har innredning med nedfelt servant, veggmontert toalett og dusjvegger/hjørne.

Vurdering av avvik:
• Det er ikke påvist tilfredsstillende løsning for å synliggjøre lekkasje fra innebygget sisterne.

Konsekvens/tiltak
• Det må gjøres tiltak for å lukke avviket.

2 ETASJE > BAD

TG 1 **Ventilasjon**

Ventil i himling tilknyttet balansert ventilasjon.

2 ETASJE > BAD

TG IU **Tilliggende konstruksjoner våtrom**

Hulltaking er ikke foretatt da det ikke er fysisk mulig pga tilliggende konstruksjoner.
Badet er cirka 5/6 år gammelt.

Det ble utført fuktsøk på våtrommet, ingen anmerkninger.



KJØKKEN

2 ETASJE > KJØKKEN

TG 1 **Overflater og innredning**

Normalt godt utbygget med skap og benkeplass.
HTH kjøkkeninnredning, Laminat benkeplate med nedfelt vask.

Tilstandsrapport

Integrert platetopp, stekeovn, oppvaskmaskin, kombinert kjøl- og fryseskap
Lysarmatur under overskap.

Det er etablert vannsensor og komfyrvakt.

Alle funksjonene er ivaretatt, eventuelle utskiftninger vil være på grunn av kosmetiske forhold.

2 ETASJE > KJØKKEN

TG 1 Avtrekk

Mekanisk avtrekk fra kjøkkenventilator.

SPESIALROM

LOFT > TOALETTROM

TG 1 Overflater og konstruksjon

Parkett på gulv, panel på vegger og malte himlingsplater.

Innredning med nedfelt servant og gulvstående toalett.

Mekanisk avtrekket tilknyttet balansert ventilasjon.

TEKNISKE INSTALLASJONER

TG 1 Vannledninger

Vannrør av plast, type rør-i-rør.
Fordelerskap plassert på bad/vaskerom.
Avrenning til sluk.



TG 1 Avløpsrør

Det er avløpsrør av plast.

TG 1 Ventilasjon

Balansert ventilasjon.
Aggregat plassert i bod/tekniskrom.
Filterbytte gjennomføres en til to ganger i året.

Steinvollveien 65 , 8050 TVERLANDET
Gnr 69 - Bnr 219
1804 BODØ

Byggcon Nord AS
Dreyfushammarn 11
8012 BODØ

Tilstandsrapport



TG 1 Varmtvannstank

Varmtvannstanken er på ca. 200 liter, plassert på bad/vaskerom, med avrenning til sluk.
VVB fra byggeår

TG 1 Elektrisk anlegg

Dette er en forenklet kontroll begrenset til de spørsmål og undersøkelser som forskrift til avhendingslova (tryggere bolighandel) § 2-18 inneholder. Dette kan ikke sammenlignes med en kontroll utført av offentlig myndighet (Det lokale eltilsyn) eller registrert elektrovirksomhet, og en bygningssakkyndig har verken kompetanse eller lov til å foreta en slik kontroll.

Tilstandsgraden er vurdert ut fra den forenklede og begrensede kontrollen som forskriften inneholder. El-anlegget kan ha feil og mangler som en slik forenklet undersøkelse ikke vil avdekke. Vær derfor oppmerksom på denne risikoen, og søk videre veiledning eller få en fullstendig kontroll utført av registrert elektrovirksomhet.

Sikringsskap plassert i bod.
50A OV, fordelt på 17 kurser.
15 og 25A automatsikringer.
Hovedsakelig skjult el-anlegg.
32A el-billader installert i 2024.

1. Foreligger det eltilsynsrapport de siste 5 år, og det er ikke foretatt arbeid på anlegget etter denne, utenom retting av eventuelle avvik i eltilsynsrapport (dvs en el-tilsynsrapport uten avvik)?
   Nei

Spørsmål til eier

2. Er alle elektriske arbeider/anlegg i boligen utført av en registrert elektroinstallasjonsvirksomhet?
   Ja

3. Er det elektriske anlegget utført eller er det foretatt tilleggsarbeider på det elektriske anlegget etter 1.1.1999?
   Ja

   Eksisterer det samsvarserklæring?
   Ja

4. Foreligger det kontrollrapport fra offentlig myndighet – Det Lokale Eltilsyn (DLE) eller eventuelt andre tilsvarende kontrollinstanser med avvik som ikke er utbedret eller kontrollen er over 5 år?
   Nei

5. Forekommer det ofte at sikringene løses ut?
   Nei

6. Har det vært brann, branntilløp eller varmgang (for eksempel termiske skader på deksler, kontaktpunkter eller lignende) i boligens elektriske anlegg?
   Nei

Generelt om anlegget

7. Er det tegn til at det har vært termiske skader (tegn på varmgang) på kabler, brytere, downlights, stikkontakter og elektrisk utstyr? Sjekk samtidig tilstanden på elektrisk tilkobling av varmtvannsbereder, jamfør eget punkt under varmtvannstank
   Nei

Tilstandsrapport

8. Er der synlig defekter på kabler eller er disse ikke tilstrekkelig festet?
Nei

Inntak og sikringsskap

9. Er det tegn på at kabelinnføringer og hull i inntak og sikringsskap ikke er tette, så langt dette er mulig å sjekke uten å fjerne kapslinger?
Nei

10. Finnes det kursfortegnelse, og er den i samsvar med antall sikringer?
Ja

11. Foreta en helhetsvurdering av det elektriske anlegget, dets alder, allmenne tilstand og fare for liv og helse. Bør det elektriske anlegget ha en utvidet el-kontroll?
Nei



TG 0 Branntekniske forhold

Dette er en forenklet kontroll begrenset til de spørsmål som fremkommer under. Tilstandsgraden er basert på retningslinjer til disse spørsmålene i bransjestandarden NS3600. Dette kan ikke sammenlignes med en fullstendig kontroll av branntekniske forhold av offentlig myndighet, eller en vurdering av boligens branntekniske forhold eller prosjektering fra en rådgiver med spesialkompetanse. En bygningssakkyndig har verken kompetanse til å gi slik veiledning eller lov til å foreta en slik kontroll.

Tilstandsgraden er vurdert ut fra den forenklede og begrensede kontrollen. Det kan være feil og mangler om branntekniske forhold som en slik forenklet undersøkelse ikke vil avdekke. Vær derfor oppmerksom på denne risikoen, og søk videre veiledning eller rådgivning.

1. Er det mangler for brannslukningsutstyr i boligen iht. forskriftskrav på søknadstidspunktet, men minst Byggeforskrift 1985?
Nei

2. Er det skader på brannslokkingsutstyr eller er apparatet eldre enn 10 år?
Nei

3. Er det mangler på røykvarsler i boligen iht. forskriftskrav på søknadstidspunktet, men minst Byggeforskrift 1985?
Nei

4. Er det skader på røykvarslere?
Nei

TOMTEFORHOLD

TG 1 Fuktsikring og drenering

Dreneringsforhold som opprinnelig.

TG 1 Grunnmur og fundamenter

Steinvollveien 65 , 8050 TVERLANDET
Gnr 69 - Bnr 219
1804 BODØ

Byggcon Nord AS
Dreyfushammarn 11
8012 BODØ

Tilstandsrapport

Støpt plate på mark.
Utvendige ringmursplater.

Det bemerkes at det bare er noe av muren som lar seg visuelt befare, det omtales/bedømmes ikke skjulte deler av grunnmur.

TG 2 Terrengforhold

Det er relativt flatt terreng rundt boligen.

Vurdering av avvik:
• Det er påvist dårlig fall eller flatt terreng inn mot grunnmur og dermed muligheter for større vannansamlinger.

TG 1 Utvendige vann- og avløpsledninger

Bygningen har utvendig offentlig avløp via private stikkledninger og offentlig vannforsyning via private stikkledninger.
De skjulte vann- og rørledningene er ikke undersøkt, kun gitt tilstandsgrad basert på alder.

Det er heller ikke kjent hvilke type materialer som er brukt.

Arealer, byggetegninger og brannceller

Standard gjeldende fra 01.01.2024

Arealmålinger og arealoppsett er basert på Norsk standard 3940:2023 Areal- og volum-beregninger av bygninger. Arealet gjelder for tidspunktet da boligen ble målt


Hva er måleverdig areal?

Arealet i rommet må ha minst 1,90 m fri høyde over gulvet og minst bredde på 0,60 m. Et loft med skråtak vil for eksempel bare få registrert målbart areal der høyden er minst 1,90 m og bredden minst 0,60 m.Rommet må ha dør eller luke, og gangbart gulv.

Hva er bruksareal?

BRA = BRA-i + BRA-e + BRA-b

Bruksarealet for bygningen er bruttoarealet minus arealet som opptas av yttervegger.

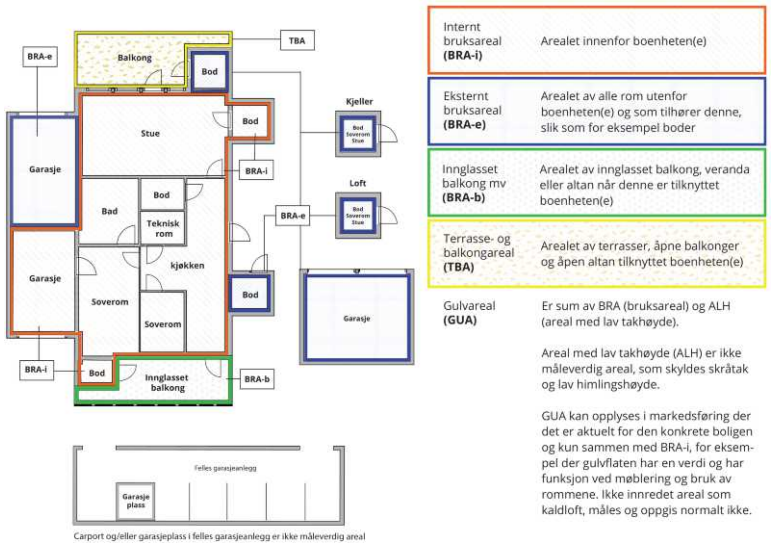

Carport og/eller garasjeplass i felles garasjeanlegg er ikke måleverdig areal

Internt bruksareal **(BRA-i)**	Arealet innenfor boenheten(e)
Eksternt bruksareal **(BRA-e)**	Arealet av alle rom utenfor boenheten(e) og som tilhører denne, slik som for eksempel boder
Innglasset balkong mv **(BRA-b)**	Arealet av innglasset balkong, veranda eller altan når denne er tilknyttet boenheten(e)
Terrasse- og balkongareal **(TBA)**	Arealet av terrasser, åpne balkonger og åpen altan tilknyttet boenheten(e)
Gulvareal **(GUA)**	Er sum av BRA (bruksareal) og ALH (areal med lav takhøyde). Areal med lav takhøyde (ALH) er ikke måleverdig areal, som skyldes skråtak og lav himlingshøyde. GUA kan opplyses i markedsføring der det er aktuelt for den konkrete boligen og kun sammen med BRA-i, for eksempel der gulvflaten har en verdi og har funksjon ved møblering og bruk av rommene. Ikke innredet areal som kaldloft, måles og oppgis normalt ikke.

Arealet kan ikke alltid fastsettes nøyaktig

Areal kan være komplisert eller umulig å måle opp nøyaktig fordi det er vanskelig å fastslå tykkelsen på innervegger, skjevheter i og utforming av bygningskonstruksjoner som karnapp, buer og vinkler som ikke er rette, åpne rom over flere etasjer og så videre.

Eiendommens markedsverdi kan ikke baseres på en matematisk beregning basert på antall kvadratmeter opplyst i rapporten. Opplysninger om areal kan altså ikke alene benyttes for å beregne eiendommens verdi.

Den bygningssakkyndige kan avdekke eventuelle bruksendringer og avvik i branncelleinndeling

Den bygningssakkyndige ser på byggetegninger hvis de er tilgjengelige og dette er en del av oppdraget,og vurderer bruken av boligen opp mot tegningene. Hvis den bygningssakkyndig avdekker at en bolig ikke ser ser ut til å være delt opp i brannceller etter kravene i byggteknisk forskrift på befaringstidspunktet, skal det opplyses om dette.

Reglene om bruksendring og brannceller kan være kompliserte. Søk videre faglige råd om rapporten ikke gir deg svar. Den bygningssakkyndige kan ikke vurdere og svare på alle spørsmål, og kan heller ikke vite om kommunen kan gi unntak for kravene som gjelder. Vil du vite mer?

Om brannceller

En branncelle er hele eller avgrensede deler av en bygning hvor en brann fritt kan utvikle seg uten at den kan spre seg til andre bygninger eller andre deler av bygningen i løpet av en fastsatt tid.

Om bruksendring

Bruksendring er å endre bruken av et rom fra en tillatt bruk til en annen. Dette kan kreve søknad og tillatelse, for eksempel hvis du endrer et rom fra bod til soverom eller arbeidsrom,eller hvis du endrer en bolig til to separate boliger.

Rom for varig opphold har krav til takhøyde, romstørrelse,rømningsvei og lysforhold som må være oppfylt. Du kan søke kommunen om unntak for kravene, men kan ikke regne med å få unntak for krav som går på helse og sikkerhet, for eksempel krav til rømningsvei.

Bruksendring som krever godkjenning, og som ikke er søkt bruksendret, er ulovlig. Kommunen kan etter plan- og bygningsloven kapittel 32 forfølge overtredelser. Kommunen kan pålegge deg å avslutte den ulovlige bruken, eventuelt å rette eller tilbakeføre rommet til godkjent bruk.

Steinvollveien 65 , 8050 TVERLANDET
Gnr 69 - Bnr 219
1804 BODØ

Byggcon Nord AS
Dreyfushammarn 11
8012 BODØ

Arealer

Enebolig

Ny arealstandard

	Bruksareal BRA m²				
Etasje	**Internt bruksareal (BRA-i)**	**Eksternt bruksareal (BRA-e)**	**Innglasset balkong (BRA-b)**	**SUM**	**Terrasse- og balkongareal (TBA)**
Loft	42			42	
2 Etasje	79			79	
1 Etasje	32			32	
SUM	**153**				
SUM BRA	**153**				

Romfordeling

Etasje	**Internt bruksareal (BRA-i)**	**Eksternt bruksareal (BRA-e)**	**Innglasset balkong (BRA-b)**
Loft	Toalettrom, Soverom 1, Soverom 2, Soverom 3, Gang, Bod		
2 Etasje	Bad, Kjøkken, Soverom 4, Stue, Spisestue, TV-stue		
1 Etasje	Bad, Bod, Gang, Soverom 5		

Kommentar

Lovlighet

Byggetegninger

Det foreligger godkjente og byggemeldte tegninger, som stemmer med dagens bruk
Kommentar:

Brannceller

Er det påvist synlige tegn på avvik i branncelleinndeling ut ifra dagens byggteknisk forskrift? ☐ Ja ☑ Nei

Nyere håndverkstjenester

Er det ifølge eier utført håndverkstjenester på boligen siste 5 år? ☑ Ja ☐ Nei
Kommentar: Se egenerklæring for nærmere beskrivelse fra eier hva som er gjort de siste 5 årene.

Krav for rom til varig opphold

Er det påvist avvik i forhold til rømningsvei, dagslysflate eller takhøyde? ☐ Ja ☑ Nei

Kommentar:

Garasje

Ny arealstandard

	Bruksareal BRA m²				
Etasje	**Internt bruksareal (BRA-i)**	**Eksternt bruksareal (BRA-e)**	**Innglasset balkong (BRA-b)**	**SUM**	**Terrasse- og balkongareal (TBA)**
Utebod		5		5	
SUM		**5**			
SUM BRA	**5**				

Romfordeling

Etasje	Internt bruksareal (BRA-i)	Eksternt bruksareal (BRA-e)	Innglasset balkong (BRA-b)
Utebod		Bod	

Kommentar

Lovlighet

Byggetegninger

Det foreligger ikke tegninger
Kommentar:

Brannceller

Er det påvist synlige tegn på avvik i branncelleinndeling ut ifra dagens byggteknisk forskrift? ☐ Ja ☑ Nei

Nyere håndverkstjenester

Er det ifølge eier utført håndverkstjenester på boligen siste 5 år? ☐ Ja ☑ Nei

Krav for rom til varig opphold

Er det påvist avvik i forhold til rømningsvei, dagslysflate eller takhøyde? ☐ Ja ☑ Nei

Kommentar:

Total fordeling mellom P-ROM og S-ROM

Tabellen under viser fordelingen av P-ROM og S-ROM etter veiledningen til NS 3940: 2012. Dette er til informasjon og til sammenligning. Tallene er omtrentlige, kan avvik fra faktiske målinger og er ikke juridisk bindende

	P-ROM(m2)	S-ROM(m2)
Enebolig	148	5
Garasje	0	5

Steinvollveien 65 , 8050 TVERLANDET
Gnr 69 - Bnr 219
1804 BODØ

Byggcon Nord AS
Dreyfushammarn 11
8012 BODØ

Befarings - og eiendomsopplysninger

Befaring

Dato	Til stede	Rolle
15.1.2025	Stian Holst Andreassen	Takstingeniør

Matrikkeldata

Kommune	gnr.	bnr.	fnr.	snr.	Areal	Kilde	Eieforhold
1804 BODØ	69	219		1	480 m²	Ambita/infoland	Eiet

Adresse
Steinvollveien 65

Hjemmelshaver
Evjenth Helene Charlotte

Eiendomsopplysninger

Beliggenhet

Eiendommen befinner seg på Tverlandet ca. 18 km øst for Bodø sentrum i et område bestående av eneboliger med spredt bebyggelse på til dels romslige tomter. Ca. 2 km til barneskole, butikk, idrettshall, svømmebasseng og legesenter. Ca.2 km til ungdomsskole. Fine tur og fritidsområder i nær tilknytning til eiendommen.

Adkomstvei

Direkte avkjøring fra asfaltert kommunal vei.

Tilknytning vann

Eiendommen er tilknyttet offentlig vannforsyning via private stikkledninger.

Tilknytning avløp

Offentlig tilknyttet via privat stikkledning.

Om tomten

Tomten, som er 480 kvm iht. opplysninger hentet fra Matrikkelen - Bodø kommune, er opparbeidet med parkeringsareal ifm. adkomst, plen og beplantning.
Gode sol, lys- og utsiktsforhold.
Det er etablert en felles utebod på tomten.

Bygninger på eiendommen

Garasje



Anvendelse

Byggeår
2019

Kommentar
Byggeår innhentet fra eiendomsregister.

Standard
Normal standard på bygget ut i fra alder/konstruksjon - jamfør beskrivelse under konstruksjoner.

Vedlikehold
Bygget er jevnlig vedlikeholdt.

Merk: Bygget er ikke tilstandsvurdert

Beskrivelse
Frittliggende utebod hvor halvparten disponeres av denne leiligheten. Vegger av bindingsverk og tak med decra.

På befaringsdagen var det høy vannstand rundt boden, hvor kledningen ligger for nært terreng.

Det bør foretas terrengjusteringer.

Bygget er ikke tilstandsvurdert ihht Forskrift til avhendingslova og NS3600. Dette er kun en enkel beskrivelse.

Kilder og vedlegg

Dokumenter

Beskrivelse	Dato	Kommentar	Status	Sider	Vedlagt
Fra Infoland	23.01.2025		Gjennomgått		Nei
Infoland.no			Gjennomgått		Nei
Eiendomsverdi.no			Gjennomgått		Nei
Energirapport			Gjennomgått		Nei
Eier			Gjennomgått		Nei

Steinvollveien 65 , 8050 TVERLANDET
Gnr 69 - Bnr 219
1804 BODØ

Byggcon Nord AS
Dreyfushammarn 11
8012 BODØ

Revisjoner

Versjon	Dato	Kommentar
1	31.01.2025	
2	11.03.2025	

Tilstandsrapportens avgrensninger

Forutsetninger

Struktur og referansenivå

Rapporten beskriver avvik, det vil si en tilstand som er dårligere enn referansenivået. Positive sider ved boligen, ut over det som kommer frem av tilstandsgradene, blir normalt ikke fremhevet.

Rapporten baserer seg på krav i forskrift til avhendingslova (tryggere bolighandel). For valg av tilstandsgrad blir gjeldende versjon av NS 3600 (teknisk tilstandsanalyse ved omsetning av bolig) lagt til grunn.

Bygningssakkyndig er ikke ansvarlig for tilbakeholdt eller uriktig informasjon, som har betydning for tilstandsvurderingen.

Presiseringer

Anslag på utbedringskostnader ved TG 2 og TG 3 er sjablongmessig, og må ikke forveksles med en konkret vurdering eller tilbud fra entreprenør eller håndverker. Anslaget vil også avhenge av personlige preferanser og markedspris på materialer og tjenesteyter.

Tilstandsrapporten gjelder hovedbygget. Tilleggsbygninger, for eksempel garasje, gis kun en enkel beskrivelse og blir ikke tilstandsvurdert. Tilstandsvurdering av tilleggsbygninger kan bestilles som en tilleggstjeneste.

Avvik er vurdert mot regler som gjaldt da boligen ble oppført, med mindre annet er spesifisert i forskrift til avhendingslova, eller gjeldende versjon av NS 3600.

Hulltaking ved våtrom, i rom under terreng eller andre bygningsdeler, krever eiers samtykke.

Befaring begrenses til visuelle observasjoner av tilgjengelige flater. Den bygningssakkyndige gjør ikke fysiske inngrep for å avdekke avvik, utover de som er beskrevet i forskrift til avhendingslova. Rapporten gir ingen garanti for at det ikke finnes skjulte feil eller mangler.

Flater som er skjult av snø eller på annen måte utilgjengelig, blir ikke kontrollert. Det blir ikke utført funksjonsprøving av bygningsdeler, med mindre dette kommer frem av forskrift til avhendingslova. Hvis det ikke er sikkerhetsmessig forsvarlig, vil ikke bygningssakkyndig undersøke taket fra utsiden.

Boligens tilbehør, hvite- og brunevarer og annet inventar, blir ikke vurdert. Dette gjelder også integrert tilbehør.

Stikkprøvetakninger er tilfeldig utvalgt, og kan innebære kontroll under overflaten med et spisst redskap eller lignende.

Uttrykk og definisjoner

Referansenivå: Kravet til bygningsdelen eller rommet på søknadstidspunktet.

Tilstand: Byggverkets eller bygningsdelens tekniske, funksjonelle eller estetiske status på et gitt tidspunkt.

Symptom: Forhold som gir indikasjon på hvilken tilstand et byggverk eller en bygningsdel befinner seg i. Benyttes ved beskrivelse av avvik og alder.

Skadegjørere: I hovedsak råte, sopp og skadedyr.

Fuktsøk: Overflatesøk med egnet søkeutstyr som fuktindikator eller visuelle observasjoner.

Fuktmåling: Måling av fuktinnhold i materiale eller i bakenforliggende konstruksjon ved bruk av egnet måleutstyr, blant annet hammerelektrode og pigger.

Hulltaking: Boring av hull for inspeksjon og fuktmåling i risikoutsatte konstruksjoner.

Normal slitasjegrad: Forventet slitasje av materiale i overflaten, basert på enkle, visuelle observasjoner. Kan vurderes sammen med bygningsdelens alder.

Areal

Areal fastsettes etter forskrift til avhendingslova og gjeldende versjon av NS 3940 (areal- og volumberegninger av bygninger).

Et rom kan være i strid med teknisk forskrift og mangle godkjennelse hos kommunen for den aktuelle bruken, uten at dette får betydning for om arealet måles og oppgis i tilstandsrapporten. Når arealet måles tas det ikke hensyn til om arealet er lovlig oppført eller om bruken er lovlig, bruksendringer, lysforhold eller andre sikkerhetsmangler.

Rom som ligger utenfor boenheten, som eier har påvist eller opplyst at tilhører boenheten, er oppmålt og inkludert i BRA-e. Det er ikke fremvist dokumentasjon på at rommet tilhører boenheten, med mindre dette er angitt særskilt. Rom utenfor boenheten kan omdisponeres av borettslaget/sameiet, og dette kan påvirke boligens BRA-e.

Opplysninger om areal kan ikke alene benyttes for beregning av markedsverdi.

Personvern

Tilstandsrapporten er utarbeidet som en del av Fremtind Forsikring AS sitt takstkonsept. Fremtind Forsikring AS, iVerdi AS, takstforetaket og andre relevante interessenter benytter personopplysninger fra tilstandsrapporten for analyse- og statistikkformål, utvikling og drift av produkter og tjenester i takstbransjen og boligomsetningen. Fremtind Forsikring AS, iVerdi AS og takstforetaket, følger til enhver tid gjeldende personvernlovgivning.

bankID SIGNERT 24.02.2025
Evjenth, Helene Charlotte

Selgers egenerklæring

Egenerklæringen er boligselgers egen beskrivelse av tilstanden til boligen. Her kan du finne viktige opplysninger som du som kjøper bør vite om før du bestemmer deg for et eventuelt kjøp. Har du spørsmål til egenerklæringen kan du snakke med megleren som står for salget.

Selgere

Helene Charlotte Evjenth

Boligen

- Boligen ble kjøpt 2019
- Selger har bodd i boligen de 12 siste månedene
- Boligselger har kjøpt boligselgerforsikring

Steinvollveien 65
8050 Tverlandet

1804-69/219/0/1

Fremtind

Våtrom, tak og fasade

1. Vet du om det er eller har vært feil eller skader på bad/våtrom?
• **Nei, ikke som jeg kjenner til**

2. Vet du om det er gjort arbeid på bad eller våtrom, enten av deg eller tidligere eiere?
• **Nei, ikke som jeg kjenner til**

3. Vet du om det finnes dokumentasjon på hvordan bad/våtrom er bygget opp?
• **Nei, ikke som jeg kjenner til**

4. Vet du om det er eller har vært vannlekkasje eller andre typer feil eller skader på tak, yttervegg, vinduer, dører, garasje, tilleggsbygninger eller lignende?
• **Ja**

Kunne se ut som fukt (maling flasset av og litt "bølget utseende) i foringen på det ene store vinduet i stuen. Men det er sjekket og ikke funnet fukt (målt med fuktmåler da forsikringsselskapet var på befaring). Har uansett valgt å få byttet foringene i begge vinduene og det er også utvendig tatt av bordkledning og tetningstape er sjekket og byttet. Jobben vil bli utført våren 2025 av Hanssen Byggservice AS.

Er det gjort tiltak eller er feilen/skaden utbedret?
• **Ja**

Faglært arbeid:

1.
Hvilket år ble jobben fullført?: 2025

Firmanavn: Hanssen Byggservice AS

Beskrivelse av arbeidet: Kunne se ut som fukt (maling flasset av og litt "bølget utseende) i foringen på det ene store vinduet i stuen. Men det er sjekket og ikke funnet fukt (målt med fuktmåler da forsikringsselskapet var på befaring). Har uansett valgt å få byttet foringene i begge vinduene og det er også utvendig tatt av bordkledning og tetningstape er sjekket og byttet. Jobben vil bli utført våren 2025 av Hanssen Byggservice AS.

5. Vet du om det er utført arbeid på tak, yttervegg, vindu, dører eller annen fasade, enten av deg eller tidligere eiere?
• **Nei, ikke som jeg kjenner til**

6. Vet du om det er eller har vært feil eller skader på vinduene, som for eksempel kondens, fuktskader, vanninntrengning? Eller om noen av vinduene i boligen er punktert?
• **Ja**

Se punkt 4 - vindu stue

Er det gjort tiltak eller er feilen/skaden utbedret?
• **Ja**

Faglært arbeid:

1. **Hvilket år ble jobben fullført?:** 2025
   Firmanavn: Hanssen Byggservice AS
   Beskrivelse av arbeidet: Se punkt 4

7. Vet du om det er utført arbeid på garasje eller øvrige tilleggsbygninger av enten deg eller tidligere eiere?
• **Nei, ikke som jeg kjenner til**

8. Vet du om det er eller har vært skjevheter eller setningsskader i boligen, støttemur, terrasse eller lignende?
• **Nei, ikke som jeg kjenner til**

Drenering, fukt og lekkasje

9. Vet du om det er eller har vært feil eller skader med dreneringen?
• **Nei, ikke som jeg kjenner til**

10. Vet du om det er eller har vært fukt, råte eller vanninntrengning i underetasje, kjeller eller krypkjeller?
• **Nei, ikke som jeg kjenner til**

11. Vet du om det er gjort arbeid med drenering, enten av deg eller tidligere eiere?
• **Nei, ikke som jeg kjenner til**

12. Vet du om det er eller har vært fukt, sopp eller råteskader i boligen/sameiet/borettslaget?
• **Nei, ikke som jeg kjenner til**

13. Vet du om det er eller har vært skadedyr eller sjenerende insekter på eiendommen eller i boligen?
• **Nei, ikke som jeg kjenner til**

Tekniske installasjoner

14. Vet du om det er eller har vært feil på vann- eller avløpsanlegg?
• **Nei, ikke som jeg kjenner til**

15. Vet du om det er gjort arbeid på vann og avløp, enten av deg eller tidligere eiere?
• **Nei, ikke som jeg kjenner til**

16. Vet du om eiendommen har privat vannforsyning, vannbrønn, septiktank, pumpekum, avløpskvern eller lignende?
• **Nei, ikke som jeg kjenner til**

17. Vet du om det er eller har vært feil eller skader knyttet til sentralfyr, radiator, ventilasjon, varmepumpe, kjøkkenvifte, baderomsvifte eller andre installasjoner?
• **Nei, ikke som jeg kjenner til**

18. Vet du om det er gjort arbeid på sentralfyr, radiator, ventilasjon, varmepumpe eller andre installasjoner, enten av deg eller tidligere eiere?
• **Nei, ikke som jeg kjenner til**

19. Vet du om det er eller har vært feil eller skader knyttet til ildsted eller pipe?
• **Nei, ikke som jeg kjenner til**

20. Vet du om det er gjort arbeid på ildsted eller pipe, enten av deg eller tidligere eiere?

• **Nei, ikke som jeg kjenner til**

21. Vet du om det finnes oljetank på eiendommen?
• **Nei, ikke som jeg kjenner til**

22. Vet du om det er eller har vært feil eller skader på det elektriske anlegget?
• **Nei, ikke som jeg kjenner til**

23. Vet du om det er gjort arbeid på det elektriske anlegget, enten av deg eller tidligere eiere?
• **Ja**

Faglært arbeid:

1. **Hvilket år ble jobben fullført?:** 2024
   Firmanavn: Frost Kraftentreprenør
   Beskrivelse av arbeidet: Det er satt opp EL- bil lader.

Eiendommen og omgivelsene

24. Vet du om bruken av eiendommen eller området rundt kan endres av foreslåtte eller vedtatte reguleringsplaner, nabovarsel, offentlige vedtak eller lignende?
• **Nei, ikke som jeg kjenner til**

25. Vet du om det finnes kommunale pålegg, heftelser eller krav knyttet til eiendommen eller boligen?
• **Nei, ikke som jeg kjenner til**

26. Vet du om boligen eller eiendommen har blitt endret eller bygget ut etter opprinnelig byggeår, enten av deg eller tidligere eiere?
• **Nei, ikke som jeg kjenner til**

27. Vet du om kjelleren eller loftet er innredet etter opprinnelig byggeår, enten av deg eller tidligere eiere?
• **Nei, ikke som jeg kjenner til**

28. Vet du om det mangler midlertidige brukstillatelser eller ferdigattester fra kommunen?
• **Nei, ikke som jeg kjenner til**

29. Vet du om det har vært flom, ras, skred eller lignende på eiendommen? Eller den ligger i et fareområde?
• **Nei, ikke som jeg kjenner til**

30. Har eiendommen utleiedel, for eksempel en leilighet, hybel eller lignende?
• **Nei, ikke som jeg kjenner til**

31. Består boligen av flere, selvstendige boenheter?
• **Ja**

Er alle boenhetene godkjent av kommunen?
• **Ja**

I første etasje er det en leilighet som er seksjonert ut og eies av en annen person.

32. Vet du om det er gjort radonmåling på eiendommen, enten av deg eller tidligere eiere?
• **Nei, ikke som jeg kjenner til**

33. Vet du om det finnes skaderapporter, tilstandsvurderinger, boligsalgsrapporter eller er utført målinger for boligen?
• **Nei, ikke som jeg kjenner til**

34. Vet du om noe i nabolaget som kan være plagsomt eller ubehagelig for kjøperen?
• **Nei, ikke som jeg kjenner til**

35. Vet du om du selv eller sameiet/borettslaget/laget/selskapet er innblandet i uenigheter eller konflikter rundt eiendommen?
• **Nei, ikke som jeg kjenner til**

36. Vet du om det finnes planer, vedtak eller forslag som kan øke utgifter som festeavgift, fellesutgifter, fellesgjeld eller kommunale avgifter?
• **Nei, ikke som jeg kjenner til**

Generelt

37. Har boligen garasje eller øvrige tilleggsbygninger?
• **Ja**

Vet du om det feil eller skader ved garasje eller øvrige tilleggsbygninger?
• **Nei, ikke som jeg kjenner til**

38. Vet du om det er gjort arbeid på eiendommen som ikke er nevnt i de andre spørsmålene?
• **Nei, ikke som jeg kjenner til**

39. Vet du om det er eller har vært feil på tilbehør som følger med eiendommen?
• **Nei, ikke som jeg kjenner til**

40. Har du andre opplysninger om boligen eller eiendommen, utover det du har svart?
• **Nei, ikke som jeg kjenner til**

Bolig selges med boligselgerforsikring

Selger har kjøpt Fremtind boligselgerforsikring.

Boligselgerforsikringen dekker feil eller mangler som selger er ansvarlig for etter avhendingsloven, med de unntak som følger av forsikringsvilkårene.


Dersom du oppdager forhold du mener kan være en feil eller mangel, må du reklamere umiddelbart til Fremtind. Dette gjøres på Fremtind.no. Du behøver ikke å sende inn salgsoppgave, tilstandsrapport eller egenerklæring. Fremtind henter disse dokumentene for deg. (Vi minner om at) Reklamasjonen må meldes inn senest innen 2 måneder etter at du oppdaget eller burde oppdaget forholdet det reklameres over.

Husk at du som kjøper ikke må begynne å utbedre forhold før du har fått svar på reklamasjonen. Da kan du som kjøper miste retten til å reklamere over forholdet. Du har likevel en plikt til å begrense en eventuell skade, som for eksempel å tørke opp vannsøl etter en vannlekkasje, og sørge for at vannlekkasjen stopper.

enova

ENERGIATTEST

Adresse	Steinvollveien 65
Postnummer	8050
Sted	TVERLANDET
Kommunenavn	Bodø
Gårdsnummer	69
Bruksnummer	219
Seksjonsnummer	1
Andelsnummer	—
Festenummer	—
Bygningsnummer	300656428
Bruksenhetsnummer	H0101
Merkenummer	Energiattest-2025-70300
Dato	23.01.2025

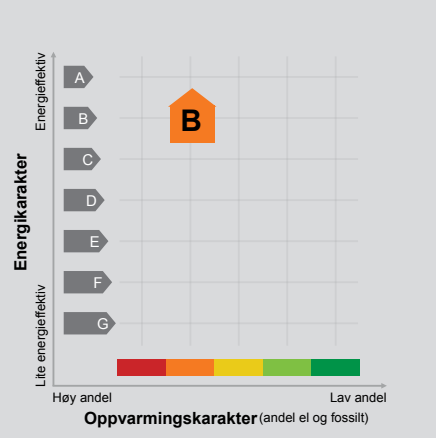

Energimerket angir boligens energistandard. Energimerket består av en energikarakter og en oppvarmingskarakter, se i figuren. Energimerket symboliseres med et hus, hvor fargen viser oppvarmingskarakter, og bokstaven viser energikarakter.

Energikarakteren angir hvor energieffektiv boligen er, inkludert oppvarmingsanlegget. Energikarakteren er beregnet ut fra den typiske energibruken for boligtypen. Beregningene er gjort ut fra normal bruk ved et gjennomsnittlig klima. Det er boligens energimessige standard og ikke bruken som bestemmer energikarakteren.
A betyr at boligen er energieffektiv, mens G betyr at boligen er lite energieffektiv. En bolig bygget etter byggeforskriftene vedtatt i 2010 vil normalt få C.

Oppvarmingskarakteren forteller hvor stor andel av oppvarmingsbehovet (romoppvarming og varmtvann) som dekkes av elektrisitet, olje eller gass.
Grønn farge betyr lav andel el, olje og gass, mens rød farge betyr høy andel el, olje og gass.
Oppvarmingskarakteren skal stimulere til økt bruk av varmepumper, solenergi, biobrensel og fjernvarme.

Om bakgrunnen for beregningene, se www.enova.no/energimerking.

Målt energibruk

Brukeren har valgt å ikke oppgi målt energibruk.

Hvordan boligen benyttes har betydning for energibehovet

Energibehovet påvirkes av hvordan man benytter boligen, og kan forklare avvik mellom beregnet og målt energibruk. Gode energivaner bidrar til at energibehovet reduseres. Energibehovet kan også bli lavere enn normalt dersom:

- deler av boligen ikke er i bruk,
- færre personer enn det som regnes som normalt bruker boligen, eller
- den ikke brukes hele året.

Gode energivaner

Ved å følge enkle tips kan du redusere ditt energibehov, men dette vil ikke påvirke boligens energimerke.

Energimerkingen kan kun endres gjennom fysiske endringer på boligen.

Tips 1: Følg med på energibruken i boligen
Tips 2: Luft kort og effektivt
Tips 3: Redusér innetemperaturen
Tips 4: Bruk varmtvann fornuftig

Mulige forbedringer for boligens energistandard

Ut fra opplysningene som er oppgitt om boligen, anbefales følgende energieffektiviserende tiltak. Dette er tiltak som kan gi bygningen et bedre energimerke.

Noen av tiltakene kan i tillegg være svært lønnsomme. Tiltakene bør spesielt vurderes ved modernisering av bygningen eller utskifting av teknisk utstyr.

Tiltaksliste (For full beskrivelse av tiltakene, se Tiltaksliste - vedlegg 1)

- Temperatur- og tidsstyring av panelovner
- Tiltak utendørs
- Vask med fulle maskiner
- Fyr riktig med ved

Det tas forbehold om at tiltakene er foreslått ut fra de opplysninger som er gitt om boligen. Fagfolk bør derfor kontaktes for å vurdere tiltakene nærmere. Eventuell gjennomføring av tiltak må skje i samsvar med gjeldende lovverk, og det må tas hensyn til krav til godt inneklima og forebygging av fuktskader og andre byggskader.

Boligdata som er grunnlag for energimerket

Energimerket og andre data i denne attesten er beregnet ut fra opplysninger som er gitt av boligeier da attesten ble registrert. Nedenfor er en oversikt over oppgitte opplysninger, som boligeier er ansvarlig for.

Der opplysninger ikke er oppgitt, brukes typiske standardverdier for den aktuelle bygningstypen. For mer informasjon om beregninger, se https://www.enova.no/energimerking/om-energimerkeordningen/om-energiattesten/beregning-av-energikarakteren/.

Bygningskategori:	Småhus
Bygningstype:	Tomannsbolig vertikal delt
Byggeår	2019
Bygningsmateriale:	Tre
BRA:	153
Ant. etg. med oppv. BRA:	3
Detaljert vegger:	Nei
Detaljert vindu:	Nei

Teknisk installasjon

Oppvarming:	Elektrisk Ved
Ventilasjon	Balansert ventilasjon

Om grunnlaget for energiattesten

Oppgitte opplysninger om boligen kan finnes ved å gå inn på www.enova.no/energimerking, og logge inn via ID-porten/Altinn. På siden "Eiendommer" kan du søke opp bygninger og hente fram energiattester som er laget tidligere. For å se detaljer for en bolig hvor det er brukt detaljert registrering må du velge "Gjenbruk" av aktuell attest under Offisielle energiattester i skjermbildet "Valgt eiendom". Boligeier er ansvarlig for at det blir brukt riktige opplysninger. Eventuelle gale opplysninger må derfor tas opp med selger eller utleier da dette kan ha betydning for prisfastsettelsen. Det kan når som helst lage en ny energiattest.

Om energimerkeordningen

Enova er ansvarlig for energimerkeordingen. Energimerket beregnes på grunnlag av oppgitte opplysninger om boligen. For informasjon som ikke er oppgitt, brukes typiske standardverdier for den aktuelle bygningstypen fra tidsperioden den ble bygd i. Beregningsmetodene for energikarakteren baserer seg på NS 3031 (https://www.enova.no/energimerking/om-energimerkeordningen/).

Spørsmål om energiattesten, energimerkeordningen eller gjennomføring av energieffektivisering og tilskuddsordninger kan rettes til Enova Svarer på tlf. 24 24 08 95 eller svarer@enova.no.

Plikten til energimerking er beskrevet i energimerkeforskriften (bygninger).

Nærmere opplysninger om energimerkeordningen kan du finne på www.enova.no/energimerking.

For ytterligere råd og veiledning om effektiv energibruk, vennligst se www.enova.no/hjemme eller ring Enova svarer på tlf. 24 24 08 95.

Tiltaksliste: Vedlegg til energiattesten

Tiltak på elektriske anlegg

Tiltak 1: Temperatur- og tidsstyring av panelovner

Evt. eldre elektriske varmeovner uten termostat skiftes ut med nye termostatregulerte ovner med tidsstyring, eller det ettermonteres termostat / spareplugg på eksisterende ovn. Dersom mange ovner skiftes ut bør det vurderes et system hvor temperatur og tidsinnstillinger i ulike rom i boligen styres fra en sentral enhet.

Brukertiltak

Tiltak 2: Tiltak utendørs

Monter urbryter (koblingsur) på motorvarmeren slik at den ikke står på mer enn nødvendig. Skift til sparepærer. Sparepærer på 5, 7, 11, 15, og 20 W tilsvarer glødelamper på henholdsvis 25, 40, 60, 75 og 100 W, og de varer dessuten lenger, 8.000-15.000 timer mot 1.000-2.500 timer for glødelamper. Det kan monteres fotocelle på utebelysningen slik at det automatisk går av/på etter dagslyset/mørket. Eller det kan monteres bevegelsessensor slik at lyset kun går på ved bevegelse og slås av automatisk etter forhåndsinnstilt tid. For snøsmelteanlegg som kun er manuelt styrt av/på eller ift. lufttemperatur kan det installeres automatikk slik at snøsmelteanlegget både er temperatur- og nedbørsstyrt dvs. når det registreres nedbør og kulde samtidig.

Tiltak 3: Vask med fulle maskiner

Fyll opp vaske- og oppvaskmaskinen før bruk. De fleste maskiner bruker like mye energi enten de er fulle eller ikke.

Tiltak 4: Fyr riktig med ved

Bruk tørr ved, god trekk, og legg ikke i for mye av gangen. Fyring i åpen peis er mest for kosens skyld. Hold spjeldet lukket når ovnen/peisen ikke er i bruk.

Tiltak 5: Velg hvitevarer med lavt forbruk

Når du skal kjøpe nye hvitevarer så velg et produkt med lavt strømforbruk. Produktene deles inn i energiklasser fra A til G, hvor A er det minst energikrevende. Mange produsenter tilbyr nå varer som går ekstra langt i å være energieffektive. A+ og det enda bedre A++ er merkinger som har kommet for å skille de gode fra de ekstra gode produktene.

Tiltak 6: Spar strøm på kjøkkenet

Ikke la vannet renne når du vasker opp eller skyller. Bruk kjeler med plan bunn som passer til platen, bruk lokk, kok ikke opp mer vann enn nødvendig og slå ned varmen når det har begynt å koke. Slå av kjøkkenventilatoren når det ikke lenger er behov. Bruk av microbølgeovn til mindre mengder mat er langt mer energisparende enn komfyren. Tin frossenmat i kjøleskapet.Kjøl - og frys skal avrimes ved behov for å hindre unødvendig energibruk og for høy temperatur inne i skapet / boksen (nye kjølekap har ofte automatisk avriming). Fjern støv på kjøleribber og kompressor på baksiden. Slå av kaffetraker når kaffen er ferdig traktet og bruk termos. Oppvaskmaskinen har innebygde varmeelementer for oppvarming av vann og skal kobles til kaldvannet, kobles den til varmtvannet øker energibruken med 20 - 40 % samtidig som enkelte vaske - og skylleprosesser foregår i feil temperatur.

Tiltak 7: Slå av lyset og bruk sparepærer

Slå av lys i rom som ikke er i bruk. Utnytt dagslyset. Bruk sparepærer, spesielt til utelys og rom som er kalde eller bare delvis oppvarmet.

Tiltak 8: Luft kort og effektivt

Ikke la vinduer stå på gløtt over lengre tid. Luft heller kort og effektivt, da får du raskt skifta lufta i rommet og du unngår nedkjøling av gulv, tak og vegger.

Tiltak 9: Følg med på energibruken i boligen

Gjør det til en vane å følge med energiforbruket. Les av måleren månedlig eller oftere for å være bevisst energibruken. Ca halvparten av boligens energibruk går til oppvarming.

Tiltak 10: Slå el.apparater helt av

Elektriske apparater som har stand-by modus trekker strøm selv når de ikke er i bruk, og må derfor slås helt av.

Tiltak 11: Bruk varmtvann fornuftig

Bytt til sparedusj hvis du ikke har. For å finne ut om du bør bytte til sparedusj eller allerede har sparedusj kan du ta tiden på fylling av ei vaskebøtte; nye sparedusjer har et forbruk på kun 9 liter per minutt. Ta dusj i stedet for karbad.Skift pakning på dryppende kraner.Dersom varmtvannsberederen har nok kapasitet kan temperaturen i berederen reduseres til 70gr.

Tiltak 12: Redusér innetemperaturen

Ha en moderat innetemperatur, for hver grad temperatursenkning reduseres oppvarmingsbehovet med 5 %. Mennesker er også varmekilder; jo flere gjester – desto større grunn til å dempe varmen. Ha lavere temperatur i rom som brukes sjelden eller bare deler av døgnet. Montér tetningslister rundt trekkfulle vinduer og dører (kan sjekkes ved bruk av myggspiral/røyk eller stearinlys). Sett ikke møbler foran varmeovner, det hindrer varmen i å sirkulere. Trekk for gardiner og persienner om kvelden, det reduserer varmetap gjennom vinduene.

Tiltak utendørs

Tiltak 13: Termostat- og nedbørsstyring av snøsmelteanlegg

Snøsmelteanlegget er kun manuelt styrt, eller styres kun etter lufttemperatur. Det installeres automatikk slik at snøsmelteanlegget både er temperatur- og nedbørsstyrt. Det kan være i form av en temperatur- og snøføler i bakken, med temperatur - og fuktføler i luften.Snøsmelteanlegget aktiveres kun ved behov dvs.når det registreres nedbør og kulde samtidig.

Tiltak 14: Montere automatikk på utebelysning

Det kan monteres fotocelle på utebelysningen slik at det automatisk går av/på etter dagslyset/mørket. Eller det kan monteres bevegelsessensor slik at lyset kun går på ved bevegelse og slås av automatisk etter forhåndsinnstilt tid.

Tiltak 15: Skifte til sparepærer på utebelysning

Sparepærer på 5, 7, 11, 15, og 20 W tilsvarer glødelamper på henholdsvis 25, 40, 60, 75 og 100 W. Sparepærer gir like mye lys som vanlige glødelamper, men bruker bare rundt 20% av energien. De varer dessuten lenger, 8.000-15.000 timer mot 1.000 - 2.500 timer for glødelamper.

Tiltak 16: Montere urbryter på motorvarmer

Det monteres urbryter (koblingsur) på motorvarmeren slik at den ikke står på mer enn nødvendig.




FASADE 3



FASADE 2



FASADE 4

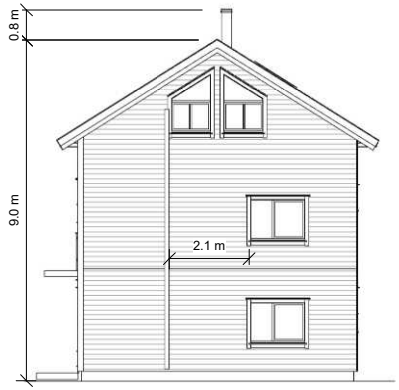

FASADE 1

REV:	DATO:	REVISJON:	SIGN:

HUSFOLKET

Husfolket SA
Postboks 6089
Mørkved, 8031 Bodø
tlf: 41 43 78 22


PROSJEKT: Steinvollveien 61		TEGN. INNHOLD: Fasader	MÅLESTOKK: 1 : 100
TILTAKSHAVER: Raymond Hansen	G.nr/B.nr: 69/201	ARKITEKT: Husfolket	PROSJEKT NR: 6056
BYGGEPLASS: Steinvollveien 61	KOMMUNE: Bodø	TEGN: Kirsti / DATO: 02.10.2017 / REV: *	TEGN.NR: 02

© Denne tegning må ikke kopieres eller benyttes ved foretagender som rettighetshaver ikke medvirker i.

AREALOVERSIKT:		
Tomt	:	966,0 m2
35% BYA	:	338,1 m2
Beregning BYA alle boliger		
Ny eneboliger	:	90,5 m2
Uteboder	:	7,0 m2
2 stk. parkering	:	36,0 m2
Sykkelparkering	:	4,8 m2
Sum totalt	:	138,3 m2


Areal pr. enebolig


	BRA	BTA
1,etg. Bi-eilighet	52,4 m2	59,9m2
1.etg. Hoved-leilighet	32,4 m2	38,3 m2
2.etg.	78,6 m2	90,5m2
3.etg.	52,4 m2	90.5 m2
SUM	215,8 m2	279,2 m2
BYA	90,5m2	

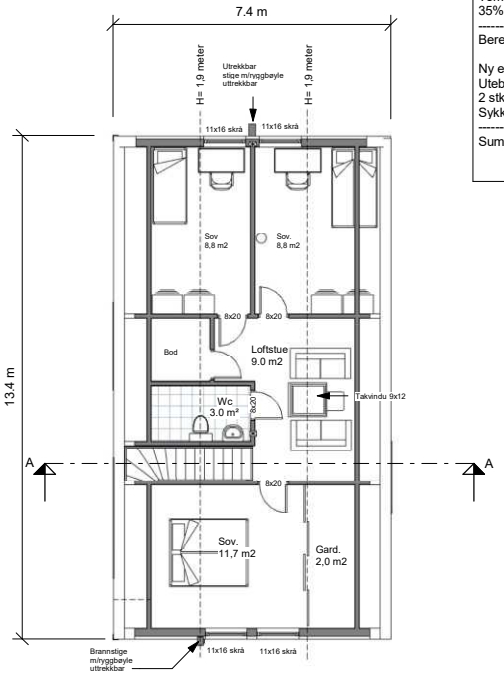


Plantenging 3.etasje

A

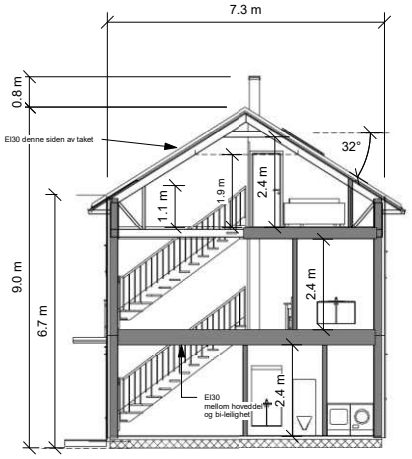

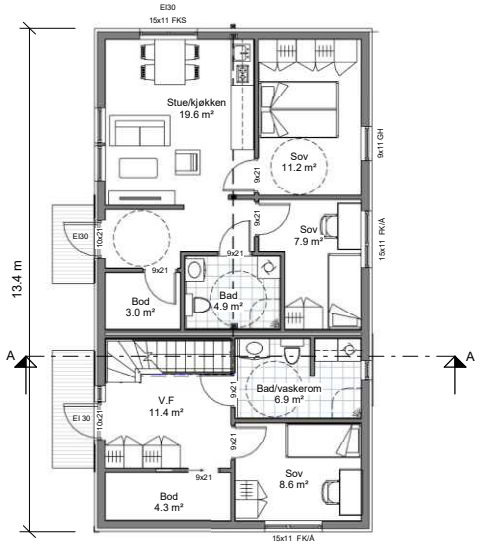

Plantegning 1. etasje

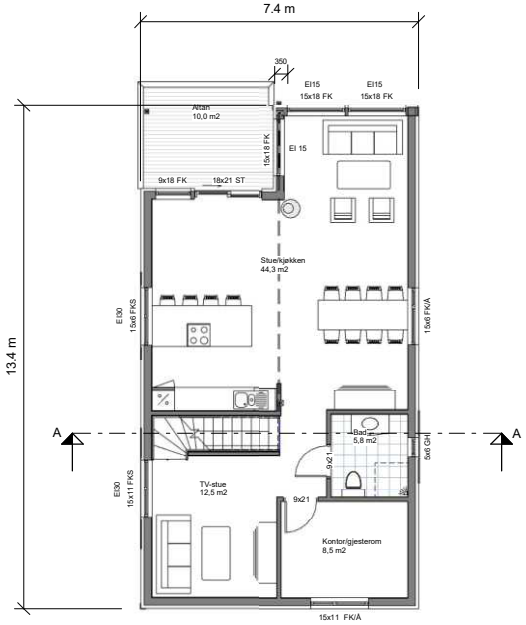

Plantenging 2.etasje


REV:	DATO:	REVISJON:	SIGN:


HUSFOLKET

Husfolket SA
Postboks 6089
Mørkved, 8023 Bodø
tlf: 41 43 78 22


PROSJEKT: Steinvollveien 61		MÅLESTOKK: 1 : 100
TILTAKSHAVER: Raymond Hansen	G.nr/B.nr: 69/201	PROSJEKT NR: 6056
BYGGEPLASS: Steinvollveien 61	KOMMUNE: Bodø	TEGN.NR: 01
TEGN. INNHOLD: Plantegninger og snitt		
ARKITEKT: Husfolket		
TEGN: Kirsti	DATO: 02.10.2017	REV: .

© Denne tegning må ikke kopieres eller benyttes ved foretagender som rettighetshaver ikke medvirker i.

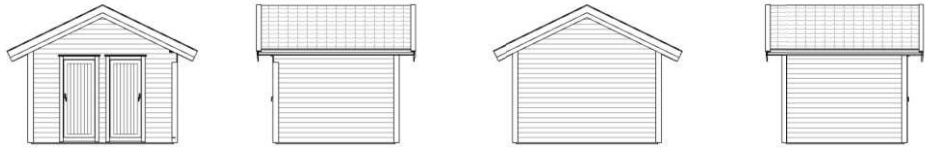

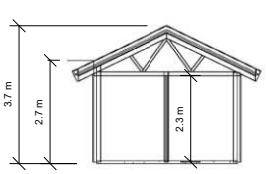

A

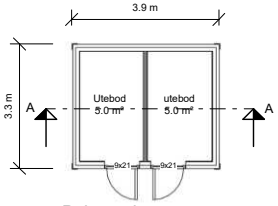

Palntenging

BRA - 10,3 m2
BTA - 12,8 m2
BYA - 12,8 m2

REV:	DATO:	REVISJON:	SIGN:

HUSFOLKET

Husfolket SA
Per Helgensens vei 94
8023 Bodø
tlf: 41 43 78 22

PROSJEKT: Steinvollveien 63		MÅLESTOKK: 1 : 100
TILTAKSHAVER: Raymond Hansen	G.nr/B.nr: 69/201	PROSJEKT NR: 6056
BYGGEPLASS: Steinvollveien 63	KOMMUNE: Bodø	TEGN.NR: 002
TEGN. INNHOLD: Uteboder		
ARKITEKT: Husfolket		
TEGN: Kirsti	DATO: 10.05.2017	REV: .

© Denne tegning må ikke kopieres eller benyttes ved foretagender som rettighetshaver ikke medvirker i.

Kartverket

EIENDOMSMEGLER 1 BODØ SENTRUM
POSTBOKS 1400
8002 BODØ

Bestiller: onlineservice@evry.com
Deres referanse: Fay Antonsen - Steinvollveien
Vår referanse: 3630351/25326240
Bestilling: C3 2024-11-20 (2) 17

Dato
20.11.2024

Kopi av dokument fra vårt arkiv

Dere har bedt om en bekreftet kopi av følgende dokument fra arkivet:

Dok.nr.:	Embete:	Registrert:	Rettsstiftelse:
475268	200	26.4.2019	SEKSJONERING

Dokumentet er registrert på blant annet følgende eiendom:

Knr.	Gnr.	Bnr.	Fnr.	Snr.
1804 BODØ	69	219	0	0

[ ] Dokumentet følger vedlagt.

[ ] Dokumentet følger ikke vedlagt. Vi kan ikke finne det i vårt arkiv.

Det finnes mye nyttig informasjon på våre nettsider www.tinglysing.no. På https://seeiendom.kartverket.no er det mulig å se hva som er tinglyst i grunnboken. Ta også gjerne kontakt med vårt kundesenter på telefon 32 11 80 00. Kundesenteret er åpent alle hverdager fra klokken 09.00 til 15.00.

Med hilsen
Statens kartverk Tinglysing

Statens kartverk Tinglysing, Tinglysing - fast eiendom
Besøksadresse: Kartverksveien 21 Hønefoss, Postadresse: Postboks 600 Sentrum, 3507 Hønefoss
Telefon: 32 11 80 00 Telefax: 32 11 88 01
E-post: tinglysing@kartverket.no Organisasjonsnummer: 971 040 238

17.04.2019 10.27

Melding til tinglysing

Det er ført en seksjonering i matrikkelen
Det er ført med bruksstilfelle: Seksjonering

Løpenummer for forretning: 602539082
Vedlegg: Ja

Rekvirent av tinglysing

Organisasjonsnr	Navn	Adresse
972418013	BODØ KOMMUNE	Postboks 319, 8001 BODØ

Rekvirent(er) av forretning

Fødselsdato/Orgnr	Navn	Bruksenhet	Adresse
919390379	R H INVEST AS		Rensåsgata 22, 8005 BODØ

Matrikkelenhet(er) som er seksjonert

Knr	Gnr	Bnr
1804	69	219

Nye seksjoner

Knr	Gnr	Bnr	Fnr	Snr	Samlebrøk	Formålskode	Tilleggsareal bygning	Eksklusivt uteareal
1804	69	219	0	1	164 / 216	Boligseksjon	Ja	Nei
1804	69	219	0	2	52 / 216	Boligseksjon	Ja	Nei

Melding til tinglysing er hjemlet i Matrikkelloven § 24

Doknr: 475268 Tinglyst: 26.04.2019
STATENS KARTVERK

Side 1 av 1

Mottatt 03.04.19
M.J.

Søknad om seksjonering

Tinglysingsrekvirenten (kommunen)

Kommunen skal fylle ut dette feltet og sende skjemaet til Kartverket.

Kommunens navn	Kommunens adresse	Kontaktperson
Bodø	Postboks 319 8001 Bodø	Maut Johnsen

1. Opplysninger om innsenderen

Feltet skal fylles ut av den som sender inn søknaden til kommunen. Dette kan være den som eier eiendommen (hjemmelshaveren), men også en advokat eller annen med fullmakt fra hjemmelshaveren(e).

Navn	Fødselsnr./Org.nr.	E-postadresse	
R.H.INVEST AS	919390379	post@raymondsrorservice.no	
Adresse	**Postnummer**	**Poststed**	**Telefonnummer**
RENSÅSGATA 22	8005	BODØ	91848888

2. Opplysninger om eiendommen

Kommunenr.	Kommunens navn	Gårdsnr.	Bruksnr.	Festenr.
~~1840~~ 1804	BODØ	69	219	

3. Hvem eier/fester eiendommen? (Hjemmelshaver(e)

Fødselsnr./Org.nr. (11/9 siffer)	Navn	Eierandel (oppgis som brøk)
919390379	R.H.INVEST AS	1/1

4. Søknad (ønsket oppdeling av eiendommen)

Eiendommen søkes oppdelt i eierseksjoner slik det fremgår av fordelingslisten nedenfor.
Dersom eiendommen ønskes oppdelt i flere enn seksti seksjoner, må du fortsette utfyllingen på søknadens siste side.

Seksjons-nummer
Seksjonens formål
B = Boligseksjon (omfatter også fritidsboliger)
N = næringsseksjon
SB = samleseksjon bolig
SN = samleseksjon næring
Samlebrøk (teller)
Her skriver du telleren til seksjonen. Nederst skriver du nevneren, som vil være summen av tellerne til samtlige seksjoner i sameiet.
Tilleggsareal
Fyll ut denne kolonnen hvis seksjonen skal ha tilleggsareal.
B = tilleggsareal i bygning
G = tilleggsareal i grunn (krever oppmålingsforretning)
BG = tilleggsareal i bygning og grunn (krever oppmålingsforretning)

S.nr	For-mål	Brøk (teller)	Tilleggs-areal	S.nr	For-mål	Brøk (teller)	Tilleggs-areal	S.nr	For-mål	Brøk (teller)	Tilleggs-areal	S.nr	For-mål	Brøk (teller)	Tilleggs-areal	S.nr	For-mål	Brøk (teller)	Tilleggs-areal
1	B	164	B	13				25				37				49			
2	B	52	B	14				26				38				50			
3				15				27				39				51			
4				16				28				40				52			
5				17				29				41				53			
6				18				30				42				54			
7				19				31				43				55			
8				20				32				44				56			
9				21				33				45				57			
10				22				34				46				58			
11				23				35				47				59			
12				24				36				48				60			
Sum tellere:		216			Nevner =			216											

Dato	Innsenderens underskrift
29.01.2019	Raymond Hansen

Fastsatt av Kommunal- og moderniseringsdepartementet med hjemmel i forskrift 17. desember 2017 om bruk av standardisert søknad om seksjonering

Side 1 av 4

5. Nødvendige dokumenter som skal tinglyses samtidig med seksjoneringen

Her skal søker kun gi opplysninger om dokumenter som er nødvendige for at seksjoneringen skal kunne tinglyses, for eksempel dokumenter som inneholder opplysninger om fordeling av opprinnelige sameieandeler.

6. Egenerklæring om at vilkårene i eierseksjonsloven er oppfylt

Hjemmelshaver(ne) erklærer at:

a) ☒ hver seksjonseier har enerett til å bruke en bruksenhet

b) ☒ hver bruksenhets hoveddel er en klart avgrenset og sammenhengende del av en bygning på eiendommen og har egen inngang fra fellesareal, fra naboeiendom eller fra egen tilleggsdel

c) ☒ det er avsatt tilstrekkelig parkeringsareal til å sikre det antallet parkeringsplasser som følger av byggetillatelsen eller plangrunnlaget

d) ☒ seksjoneringen omfatter alle bruksenhetene i eiendommen

e) ☒ seksjoneringen omfatter bare én grunneiendom, festegrunn eller anleggseiendom, eller at kommunen med samtykke fra Kartverket har gjort unntak fra vilkåret

f) ☒ det er fastsatt om den enkelte seksjon skal brukes til boligformål eller annet formål, og bruksformålet er i samsvar med arealplanformålet, eller annen bruk det er gitt tillatelse til

g) ☒ rammetillatelse eller igangsettingstillatelse er gitt dersom seksjoneringen gjelder planlagt bygning eller søknadspliktige tiltak i eksisterende bygg

h) ☒ arealer som andre seksjonseiere trenger tilgang til, og arealer som etter plan- og bygningsloven er avsatt til felles uteoppholdsareal, seksjoneres til fellesareal

i) ☒ det er fastsatt vedtekter.

Hjemmelshaver(ne) er kjent med at det er straffbart å avgi eller benytte uriktig erklæring, jf. straffeloven § 365

7. Egenerklæring om at lovens tilleggsvilkår for seksjonering til bolig er oppfylt

Hjemmelshaver(ne) erklærer at:

☒ Hver boligseksjon er en lovlig etablert boenhet etter plan- og bygningsloven og har kjøkken, bad og wc innenfor hoveddelen av bruksenheten og at bad og wc er i eget eller egne rom

eller

☐ boligseksjonen skal brukes til fritidsbolig,

eller

☐ alle boligene inngår i en samleseksjon bolig

Dato	Innsenderens underskrift
29.01.2019	Raymond Hansen

8. Vedlegg som skal følge søknaden

a) Situasjonsplan over eiendommen som tydelig angir eiendommens grenser, omrisset av bebyggelsen og grensene for eventuelle utendørs tilleggsdeler som skal inngå i bruksenhetene

b) Plantegninger over etasjene i bygningen, inkludert kjeller og loft. På tegningene skal bruksenhetens arealer og avgrensinger, forslag til seksjonsnummer og bruken av de enkelte rom angis tydelig

c) Sameiets vedtekter

d) Rekvisisjon av oppmålingsforretning dersom noen av bruksenhetene har utendørs tilleggsareal

e) Dokumentasjon på at boligseksjoner oppfyller kravene til å være selvstendige boenheter etter plan- og bygningsloven. Som regel vil slik dokumentasjon fremgå av tillatelse etter plan- og bygningsloven, men også opplysninger fra matrikkelen, tinglyste klausuler eller annet dokument kan tjene som dokumentasjon

f) Samtykke fra rettighetshaver hvis det er tinglyst urådighetserklæring som går ut på at eiendommen ikke kan disponeres over uten samtykke fra rettighetshaver. Samtykket må være med original signatur

g) Dersom det er flere hjemmelshavere til eiendommen som skal seksjoneres, skal skjemaet «Fordeling av sameiebrøker ved seksjonering» vedlegges.

9. Innsendte plantegninger

☒ Som hjemmelshaver(e) bekrefter jeg/vi at de vedlagte plantegningene stemmer overens med den faktiske planløsningen

10. Underskrifter

Sted og dato	Hjemmelshavers underskrift	Gjenta navn med blokkbokstaver
BODØ 29.01.2019	Raymond Hansen	RAYMOND HANSEN
Sted og dato	Hjemmelshavers underskrift	Gjenta navn med blokkbokstaver
Sted og dato	Hjemmelshavers underskrift	Gjenta navn med blokkbokstaver
Sted og dato	Hjemmelshavers underskrift	Gjenta navn med blokkbokstaver
Sted og dato	Hjemmelshavers underskrift	Gjenta navn med blokkbokstaver
Sted og dato	Hjemmelshavers underskrift	Gjenta navn med blokkbokstaver
Sted og dato	Hjemmelshavers underskrift	Gjenta navn med blokkbokstaver

11. Kommunens saksbehandling

a) ☐ Kommunen har utarbeidet og vedlagt matrikkelkart for utendørs tilleggsdeler

b) ☒ Brev med orientering om vedtaket er sendt til innsenderen (må krysses av)

12. Kommunen bekrefter at tillatelse til seksjonering er gitt for (må fylles ut):

Kommunenr.	Kommunens navn	Gårdsnr.	Bruksnr.	Festenr.
1804	BODØ	69	219	

Dato	Underskrift	Stempel
Bodø 16.04.2019	MARIT JOHNSEN Marit Johnsen	BODØ KOMMUNE BYGNINGSETATEN

Dato	Innsenderens underskrift
29.01.2019	Raymond Hansen


4. Søknad (ønsket oppdeling av eiendommen), fortsettelse.

Eiendommen søkes oppdelt i eierseksjoner slik det fremgår av fordelingslisten nedenfor

Seksjons-nummer	Seksjonens formål B = Boligseksjon (omfatter også fritidsboliger) N – næringsseksjon SB = samleseksjon bolig SN = samleseksjon næring			Sameiebrøk (teller) Her skriver du telleren til seksjonen. Nederst skriver du nevneren, som vil være summen av tellerne til samtlige seksjoner i sameiet.				Tilleggsareal Fyll ut denne kolonnen hvis seksjonen skal ha tilleggsareal. B = tilleggsareal i bygning G = tilleggsareal i grunn (krever oppmålingsforretning) BG – tilleggsareal i bygning og grunn (krever oppmålingsforretning)											
S.nr	For-mål	Brøk (teller)	Tilleggs-areal	S.nr	For-mål	Brøk (teller)	Tilleggs-areal	S.nr	For-mål	Brøk (teller)	Tilleggs-areal	S.nr	For-mål	Brøk (teller)	Tilleggs-areal	S.nr	For-mål	Brøk (teller)	Tilleggs-areal
61				85				109				133				157			
62				86				110				134				158			
63				87				111				135				159			
64				88				112				136				160			
65				89				113				137				161			
66				90				114				138				162			
67				91				115				139				163			
68				92				116				140				164			
69				93				117				141				165			
70				94				118				142				166			
71				95				119				143				167			
72				96				120				144				168			
73				97				121				145				169			
74				98				122				146				170			
75				99				123				147				171			
76				100				124				148				172			
77				101				125				149				173			
78				102				126				150				174			
79				103				127				151				175			
80				104				128				152				176			
81				105				129				153				177			
82				106				130				154				178			
83				107				131				155				179			
84				108				132				156				180			
Sum tellere:				Nevner =															

Dato	Innsenderens underskrift
29.01.2019	

1:500 16.04.2019

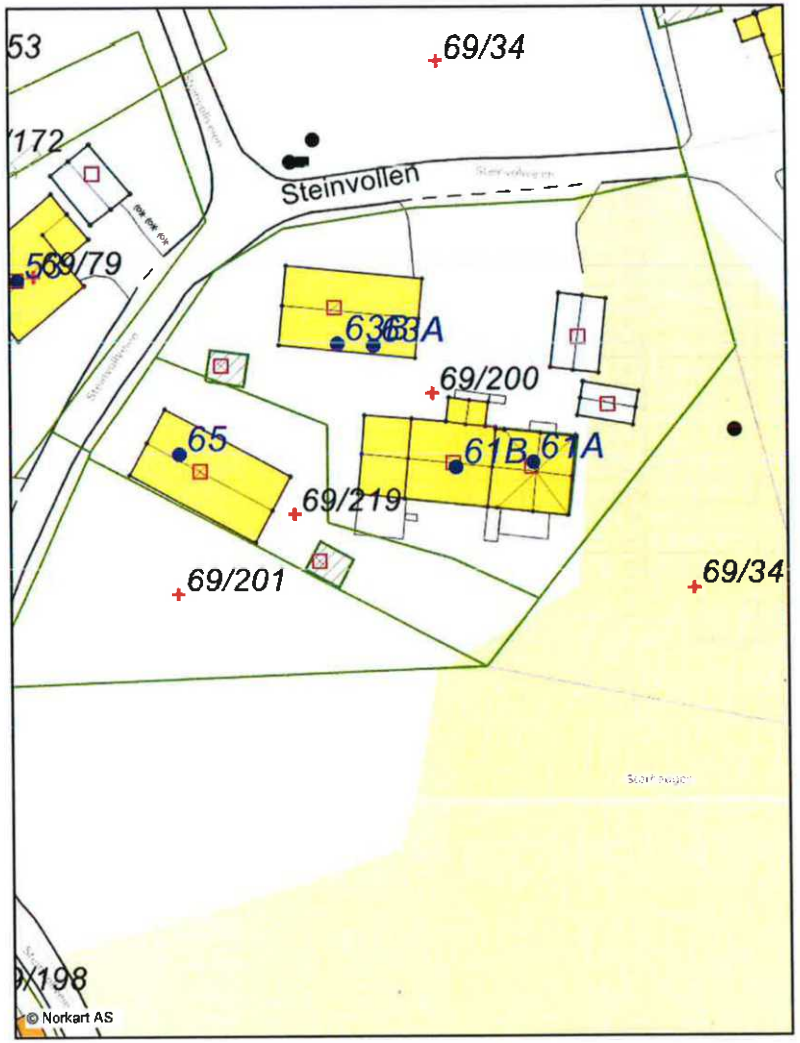

1) Det tas forbehold om feil i kartgrunnlaget 2) Ved utskrift fra PDF-fil kan målestokken bli unøyaktig 3) Kommuneplanen er laget for små målestokker og kan være unøyaktig hvis man zoomer mye inn i planen.

Kyst
- Havflate
- Kystkontur usikker
- Kystkontur
- Kystkontur tekniske anlegg
- Skjær

Innsjøer og vassdrag
- Innsjø
- Innsjøkant usikker
- Innsjøkant
- Elv/Bekk
- Elv/Bekk usikker
- Elv/Bekk
- Elv/Bekk kant
- Kanal/Grøft
- Kanal/Grøft usikker
- Kanal/Grøft
- Kanal/Grøft kant

VEG
- Fortauskant
- Annet vegareal
- Midtdeler/Trafikkøy
- Avgrensning mot annet vegareal
- Avgrensning mot avkjørsel
- Gang/Sykkelveg på bro
- Gang/Sykkelveg
- Autovern på bro
- Autovern
- Trafikklys
- Vegdekkekant på bro
- Vegdekkekant
- Gang/Sykkelveg kant på bro
- Gang/Sykkelveg kant
- Gangvegkant
- Traktor/Kjerreveg kant
- Vegrøft åpen
- Vegbom

Traktorveg,Sti
- Traktor/Kjerreveg medt på bro
- Traktor/Kjerreveg medt
- Sti på bro
- Merket sti
- Sti

Jernbanedata
- Jernbane sporvidt

Matrikkel Tiltak (Avgrensning ankeltaket)
- Godkj Nybygg
- Godkj Tilbygg
- Godkj Påbygg
- Godkj Tiltak
- Uspes Tiltak
- Omriss Tiltak
- Godkj Nyb /Tilb /Påb
- Godkj Tiltak


Matrikkel Bygning
- Bygning Boligbygg
- Bygning Boligbygg
- Bygning Boligbygg
- Bygning Boligbygg
- Bygning Boligbygg
- Bygning Andre bygg
- Bygning Andre bygg
- Bygning Andre bygg
- Bygning Andre bygg
- Bygning Andre bygg
- Bygning Andre bygg
- Bygning Igangsettingstill
- Bygning Tatt i bruk (matrikkelen)
- Bygning Ferdigattest
- Bygning Tatt i bruk (GAB)
- Bygning uten Bygningspunkt

Bygninger
- Bygningsdetaljer
- Grunnmur
- Taksprang Bunn
- Takmøne
- Takoverbygg
- Takoverbygg kant
- Trapp inntil bygg, kant
- Veranda
- Bygningstrinn
- Taksprang
- Mønelinje
- Låvebru

VEG
- Stikkrenne

Bygningsmessige anlegg
- Annet gjerde
- Grunnriss/Hjelpelinje
- Flaggstang
- Flytebrygge
- Flytebrygge kant
- Fellestående trapp
- Fellestående trapp kant
- Fundament
- Fundament kant
- Kai/Brygge
- Kai/Brygge kant
- Fellestående mur
- Loddrett forstøtningsmur
- Skrå forstøtningsmur avgrensning
- Oppdrettsanlegg
- Rørgate
- Skipp/Kranbane
- Steinrøys
- Tank
- Tank kant
- Vegg frittstående
- Skjerm støy
- Bruavgrensning
- Tunnelportal
- Fiskeltrapp

Annen naturinformasjon
- Hekk
- Innmålt Tre
- Stem
- Stem omriss

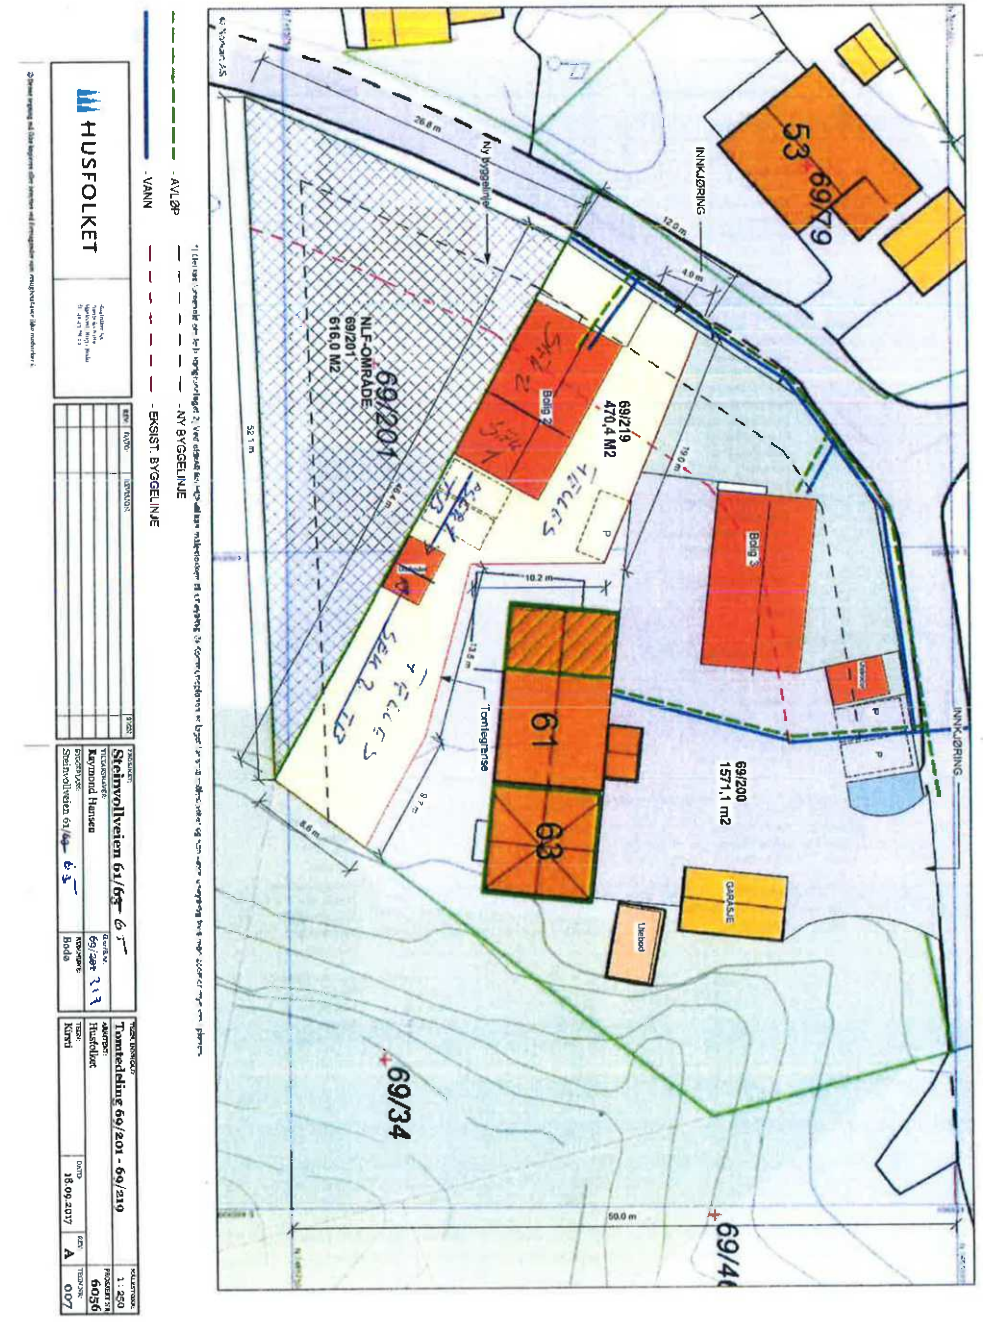



FASADE 1




FASADE 2




FASADE 3



FASADE 4

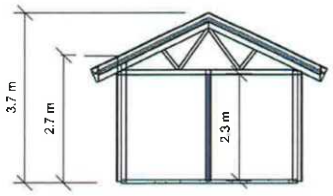

A

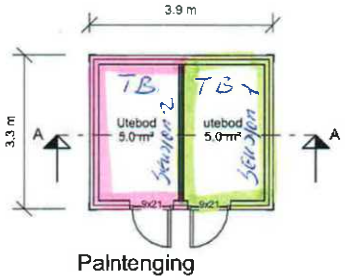

Plantenging

BRA - 10,3 m2
BTA - 12,8 m2
BYA - 12,8 m2

REV:	DATO:	REVISJON:	SIGN:

HUSFOLKET

Husfolket SA
Per Helgesens vei 94
8013 Bodø
tlf: 41 43 78 22

PROSJEKT: **Steinvollveien ~~64~~ 65**
TILTAKSHAVER: Raymond Hansen
GNR/BNR: ~~69/281~~ 69/417
BYGGEPLASS: Steinvollveien ~~58~~ 65
KOMMUNE: Bodø

TEGN. INNHOLD: **Uteboder**
MÅLESTOKK: 1 : 100
ARKITEKT: Husfolket
PROSJEKT NR: 6056
TEGN.: Kirsti
DATO: 10.05.2017
REV: .
TEGN.NR: 002

© Denne tegning må ikke kopieres eller benyttes uten foreliggende som rettighetshaver ikke medfører i.

64



Kartverket
Attestert kopi av dok.nr. 2019/475268/200
Uthentet 2024-11-20 08:14



FASADE 3



FASADE 2



FASADE 4



FASADE 1

| | | |

bodø KOMMUNE
Byggesak

Statens kartverk tinglysing

Postboks 600 Sentrum
3507 HØNEFOSS

Dato: 17.04.2019
Saksbehandler: Marit Johnsen
Telefon direkte: 75 55 53 66
Deres ref.:
Løpenr.: 32964/2019
Saksnr /vår ref.: 2019/1118
Arkivkode: 69/219

Melding til tinglysing - seksjonering av gnr/bnr 69/219 - Bodø kommune

Vedlagt oversendes til tinglysing, 2 sett søknad om seksjonering av ovennevnte ciendom. Melding til tinglysing av 17.04.2019 følger vedlagt.

De tinglyste dokumentene bes returnert til Bodø kommune, Byggesakskontoret, Postboks 319, 8001 Bodø. Faktura sendes til Bodø kommune v/Regnskapsenheten, Postboks 294, 8001 Bodø, og merkes med vår referanse: 6500.

Eventuelle spørsmål i saken bes rettet til saksbehandler Marit Johnsen, tlf. 75 55 53 66, epost: marit.johnsen@bodo.kommune.no

Med hilsen

Marit Johnsen
Juridisk rådgiver

Dette brevet er godkjent elektronisk og har derfor ikke underskrift

Rett kopi bekreftes

Byggesak
Postadresse:
Postboks 319, 8001 Bodø
Besøksadresse:

Telefoner:
Sentralbord: 75 55 50 00
Ekspedisjon: 75 55 50 00
Telefax:

Elektroniske adresser:
postmottak@bodo.kommune.no
marit.johnsen@bodo.kommune.no
www.bodo.kommune.no

Orgnr.:
972 418 013
Bankkonto:
4580 55 00080

bodø KOMMUNE

Byggesak

BYGGSØK NORGE AS
Att: Jarle Pedersen
Notveien 3B
8013 BODØ

Dato: 15.11.2021
Saksbehandler: Grete Bach Mortensen
Telefon direkte: 75 55 53 61
Deres ref.:
Løpenr.: 97022/2021
Saksnr./vår ref.: 2017/17618
Arkivkode: 69/219

Ferdigattest

etter plan- og bygningsloven (pbl) av 27. juni 2008 § 21-10

Byggeplass:	Steinvollveien 65, 8050 TVERLANDET	Eiendom:	69/219
Tiltakshaver:	Raymond Hansen	Bygningsnr:	300656428
Søker:	BYGGSØK NORGE AS		300656446
Tiltakstype:	Enebolig med, sokkelleilighet og utebod	Tiltaksart:	Nytt bygg - boligformål - over 70 m²

Ferdigattest gis etter anmodning datert 03/09-2021, mottatt 03/09-2021, mottatt komplett 12/11-2021, og på grunnlag av fremlagt dokumentasjon, jf. forskrift om byggesak, kap. 8.

Den fremlagte dokumentasjon bekrefter at alle krav og betingelser som er stilt i tillatelsen, og som ellers følger av gjeldende bestemmelser gitt i eller i medhold av plan- og bygningsloven, er dokumentert oppfylt. Ferdigattesten er betinget i disse forhold.

Ferdigattesten gjelder for tiltaket slik det er beskrevet i tillatelsen med senere tillegg.

Vedtaket kan påklages til Statsforvalteren i Nordland. Klagen skal sendes til Bodø kommune v/Bygg og miljø. Klagefristen er 3 uker fra det tidspunkt underretning om vedtaket er kommet frem, jf. forvaltningsloven § 29.

Klageretten gjelder også de som får kopi av dette brev.

Med hilsen

Kari Skirbekk
leder Bygg og miljø

Dette brevet er godkjent elektronisk og har derfor ikke underskrift

Kopi til:

Raymond Hansen	Rensåsgata 22	8005	Bodø
Helene Charlotte Evjenth	Steinvollveien 65	8050	TVERLANDET
Harald Øystein Widding	Steinvollveien 65	8050	TVERLANDET
Wezenet Asfeday Amir	Steinvollveien 65	8050	TVERLANDET

Orientering om rett til å klage på vedtaket:	
Klagerett: (forvaltningslovens § 28)	Den som er part eller har rettslig klageinteresse har rett til å klage over vedtaket. Klagen sendes til: Bodø kommune, Bygg og miljø, Postboks 319, 8001 Bodø. Besøksadresse: Rådhuset, Kongens gate 23, hovedinngang fra Torvgata.
Klagefrist: (forvaltningslovens §§ 29, 30 og 31)	Klagefristen er tre uker fra den dag underretningen om vedtaket kom frem til vedkommende part. Det er tilstrekkelig at klagen er postlagt innen fristens utløp. Dersom klagen kommer inn etter fristens utløp vil den bli avvist. Klagen kan imidlertid tas under behandling når det foreligger særlige grunner eller klager ikke kan lastes for forsinkelsen.
Rett til å kreve begrunnelse: (forvaltningslovens §§ 24 og 25)	Dersom en part mener at vedtaket ikke er begrunnet, kan det settes frem krav om dette innen klagefristen utløp.
Klagens innhold: (forvaltningslovens § 32)	Klagen må nevne det vedtaket det klages over, hva som ønskes endret og være undertegnet av klageren eller hans fullmektig. Klagen bør begrunnes.
Utsetting av gjennomføring av vedtaket: (forvaltningslovens § 42)	Vedtaket kan gjennomføres selv om det er påklaget. Klager kan imidlertid anmode om å få utsatt iverksettingen av vedtaket, inntil klagefristen er ute eller klagen er avgjort. Statsforvalteren kan på selvstendig grunnlag ta stilling til anmodning om utsatt iverksetting av vedtaket.
Rett til å se sakens dokumenter: (forvaltningslovens § 11)	Med visse begrensninger har partene rett til å se dokumentene i saken. Det må ved et slikt ønske tas kontakt med kommunens Servicetorg.
Rett til å få veiledning: (forvaltningslovens § 11)	Kommunen vil kunne gi nødvendig veiledning for at alle parter skal kunne ivareta sine interesser på best mulig måte.
Kostnader ved klagen: (forvaltningslovens § 36)	Det er adgang til å kreve dekning for nødvendige og vesentlige kostnader, f. eks advokatbistand, i forbindelse med klagesaken der vedtaket er endret til gunst for klager. Kravet må være fremsatt innen tre uker etter at underretning om det nye vedtaket er kommet frem til klager.
Vilkår for å reise sak for domstolene om vedtaket: (forvaltningsloven § 27 b)	Søksmål om gyldigheten av vedtaket, eller krav om erstatning som følge av vedtaket, kan ikke reises uten at en har brukt sin adgang til å klage på vedtaket og klagen er avgjort av høyeste klageinstans. Søksmål kan likevel reises når det er gått 6 måneder fra klage første gang ble fremsatt, og det ikke skyldes forsømmelse fra klagerens side at klageinstansens avgjørelse ikke foreligger.

Det tas forbehold om riktigheten eller fullstendigheten av opplysningene i dette dokumentet. Det kan ikke rettes krav som følge av at disse opplysningene benyttes som grunnlag for beslutninger.

Eiendomsdata (Seksjon)

Bruksnavn		Beregnet areal	0
Etablert dato	26.04.2019	Arealmerknader	
Oppdatert dato	31.01.2024	Antall teiger	0
Seksjonsformål	Boligseksjon	Tilleggsareal (Bygg)	True
Sameiebrøk	164/216	Bruk av grunn	( )

☑ Tinglyst ☐ Del i samla fast eiendom ☐ Grunnforurensning ☐ Avtale/Vedtak om gr.erverv
☑ Bestående ☐ Under sammenslåing ☐ Kulturminne
☐ Klage er anmerket ☐ Ikke fullført oppmålingsforr. Frist fullføring:
☐ Har fester ☐ Jordskifte er krevd ☐ Mangel ved matrikkelføringskrav Frist retting:

Forretninger

Brukstilfelle Forretningstype	Forr.dato M.før.dato	Kom. saksref. Annen ref.	Tingl.status Endr.dato	Involverte Berørte
Seksjonering Seksjonering	16.04.2019 17.04.2019	2019/1118	Tinglyst 30.04.2019	

Tinglyste eierforhold

Navn ID	Rolle Andel	Adresse Poststed	Status Kategori
EVJENTH HELENE CHARLOTTE [redacted]	Hjemmelshaver (H) 1/1	Steinvollveien 65 8050 8050 TVERLANDET	Bosatt (B)

Bruksenheter

Type	Adresse	Br.enhet	Eiendom	BRA	Rom	Bad	WC	Kjøkkentilgang
Bolig	Steinvollveien 65	H0101	69/219/0/1	164	8	3	3	Kjøkken
Unummerert		-	69/219/0/1	-	-	-	-	-

Adresse

Vegadresse: Steinvollveien 65 — Adressetilleggsnavn:

Poststed	8050 TVERLANDET	Kirkesogn	10010401 Saltstraumen
Grunnkrets	1003 Løding østre	Tettsted	
Valgkrets	50 Løding		

Bygg

Nr	Bygningsnr	Lnr	Type	Bygningsstatus	Dato
1	300656428		Enebolig m/hybel/sokkelleil. (112)	Ferdigattest (FA)	15.11.2021
2	300656446		Garasjeuthus anneks til bolig (181)	Ferdigattest (FA)	15.11.2021

1: Bygning 300656428: Enebolig m/hybel/sokkelleil. (112), Ferdigattest 15.11.2021

Bygningsdata

Næringsgruppe	Bolig (X)	BRA Bolig	216
Sefrakminne	Nei	BRA Annet	
Kulturminne	Nei	BRA Totalt	216
Opprinnelseskode	Vanlig registrering	BTA Bolig	280
Har heis	Nei	BTA Annet	
Vannforsyning	Tilkn. off. vannverk	BTA Totalt	280
Avløp	Offentlig kloakk	Bebygd areal	98
Energikilder	Elektrisitet	Ufullstendig areal	Nei
Oppvarmingstyper	Annen oppvarming	Antall boenheter	2

Bygningsstatushistorikk

Bygningsstatus	Dato	Reg.dato
Rammetillatelse	20.10.2017	24.11.2017
Igangsettingstillatelse	20.10.2017	24.11.2017
Midlertidig brukstillatelse	27.05.2019	05.06.2019
Endre bygningsdata	11.01.2021	11.01.2021
Endre bygningsdata	11.01.2021	11.01.2021
Endre bygningsdata	11.01.2021	11.01.2021
Ferdigattest	15.11.2021	16.11.2021

Bruksenheter

Type	Adresse	Br.enhet	Eiendom	BRA	Rom	Bad	WC	Kjøkkentilgang
Bolig	Steinvollveien 65	H0101	69/219/0/1	164	8	3	3	Kjøkken

Etasjer

Etasje	Ant. boenh.	BRA Bolig	BRA Annet	Sum BRA	BTA Bolig	BTA Annet	Sum BTA
L01	0	52	0	52	91	0	91
H02	0	79	0	79	91	0	91
H01	2	85	0	85	98	0	98

2: Bygning 300656446: Garasjeuthus anneks til bolig (181), Ferdigattest 15.11.2021

Bygningsdata

Næringsgruppe	Annet som ikke er næring (Y)	BRA Bolig	
Sefrakminne	Nei	BRA Annet	10
Kulturminne	Nei	BRA Totalt	10
Opprinnelseskode	Vanlig registrering	BTA Bolig	
Har heis	Nei	BTA Annet	13
Vannforsyning		BTA Totalt	13
Avløp		Bebygd areal	13
Energikilder		Ufullstendig areal	Nei
Oppvarmingstyper		Antall boenheter	

Bygningsstatushistorikk

Bygningsstatus	Dato	Reg.dato
Rammetillatelse	20.10.2017	24.11.2017
Igangsettingstillatelse	20.10.2017	24.11.2017
Midlertidig brukstillatelse	27.05.2019	05.06.2019
Endre bygningsdata	11.01.2021	11.01.2021

Ferdigattest	15.11.2021	16.11.2021
Endre bygningsdata	15.11.2021	15.11.2021
Endre bygningsdata	15.11.2021	15.11.2021

Bruksenheter

Type	Adresse	Br.enhet	Eiendom	BRA	Rom	Bad	WC	Kjøkkentilgang
Unummerert		-	69/219/0/1	-	-	-	-	-

Etasjer

Etasje	Ant. boenh.	BRA Bolig	BRA Annet	Sum BRA	BTA Bolig	BTA Annet	Sum BTA
H01	0	0	10	10	0	13	13

Seksjonert eiendom: Grunneiendom 69/219

Bruksnavn		Beregnet areal	479.8
Etablert dato	06.02.2019	Historisk oppgitt areal	0
Oppdatert dato	31.01.2024	Historisk arealkilde	Ikke oppgitt (0)
Skyld	0	Antall teiger	1
Bruk av grunn			
Arealmerknader			

☑ Tinglyst ☐ Del i samla fast eiendom ☐ Grunnforurensning ☐ Avtale/Vedtak om gr.erverv
☑ Bestående ☐ Under sammenslåing ☐ Kulturminne
☑ Seksjonert ☐ Klage er anmerket ☐ Ikke fullført oppmålingsforr. Frist fullføring:
☐ Har fester ☐ Jordskifte er krevd ☐ Mangel ved matrikkelføringskrav Frist retting:

Teiger

Type teig	X	Y	H	H.teig	Ber. areal	Arealmerknad
Eiendomsteig	7465764.81	488847.59		Ja	479.8	

Bodø kommune
Adresse: Postboks 319, 8001 BODØ
Telefon: 75 55 50 00

Planopplysninger

EM §6-7 Oppdragstakerens undersøkelses- og opplysningsplikt Kilde: Bodø kommune

Kommunenr.	1804	**Gårdsnr.**	69	**Bruksnr.**	219	**Festenr.**		**Seksjonsnr.**	1
Adresse	Steinvollveien 65, 8050 TVERLANDET								

Opplysningene omfatter gjeldende planer og pågående planarbeid for eiendommen. Nærmere opplysninger om den enkelte plan med dokumenter, mindre endringer, etc finnes på internett, se lenker under. Oppgitte delarealer viser planinformasjon på eiendommen.

Det tas forbehold om riktigheten eller fullstendigheten av opplysningene i dette dokumentet. Det kan ikke rettes krav som følge av at disse opplysningene benyttes som grunnlag for beslutninger.

Plantyper med treff

- Kommuneplaner

Plantyper uten treff

- Kommuneplaner under arbeid
- Kommunedelplaner under arbeid
- Reguleringsplaner under bakken
- Reguleringsplaner under arbeid
- Reguleringsplaner under arbeid i nærheten
- Bebyggelsesplaner over bakken
- Midlertidige forbud
- Kommunedelplaner
- Reguleringsplaner
- Reguleringsplaner over bakken
- Reguleringsplaner bunn
- Bebyggelsesplaner
- Bebyggelsesplaner under bakken

Kommuneplaner

Besøk kommunens hjemmeside for mer informasjon.

Id	KPA2022 (http://webhotel3.gisline.no/Webplan_1804/gl_planarkiv.aspx?planid=KPA2022)
Navn	Kommuneplanens Arealdel 2022-2034
Plantype	Kommuneplanens arealdel
Status	Endelig vedtatt arealplan
Ikrafttredelse	16.06.2022
Bestemmelser	- https://webhotel2.gisline.no/GisLinePlanarkiv/1804/KPA2022/Dokumenter/1804_KPA2022_Kp_Kommuneplanen_planbest_03072024.pdf
Delarealer	**Delareal** 480 m^2 **Arealbruk** Boligbebyggelse,Nåværende **Områdenavn** B

Kartverket

EIENDOMSMEGLER 1 BODØ SENTRUM
POSTBOKS 1400
8002 BODØ

Bestiller: onlineservice@evry.com
Deres referanse: Fay Antonsen - Steinvollveien
Vår referanse: 3630350/25326235
Bestilling: C3 2024-11-20 (2) 21

Dato
20.11.2024

Kopi av dokument fra vårt arkiv

Dere har bedt om en bekreftet kopi av følgende dokument fra arkivet:

Dok.nr.:	Embete:	Registrert:	Rettsstiftelse:
3538463	200	28.12.2020	BESTEMMELSE OM ADKOMSTRETT

Dokumentet er registrert på blant annet følgende eiendom:

Knr.	Gnr.	Bnr.	Fnr.	Snr.
1804 BODØ	69	201	0	0

[ ] Dokumentet følger vedlagt.

[ ] Dokumentet følger ikke vedlagt. Vi kan ikke finne det i vårt arkiv.

Det finnes mye nyttig informasjon på våre nettsider www.tinglysing.no. På https://seeiendom.kartverket.no er det mulig å se hva som er tinglyst i grunnboken. Ta også gjerne kontakt med vårt kundesenter på telefon 32 11 80 00. Kundesenteret er åpent alle hverdager fra klokken 09.00 til 15.00.

Med hilsen
Statens kartverk Tinglysing

Statens kartverk Tinglysing, Tinglysing - fast eiendom
Besøksadresse: Kartverksveien 21 Hønefoss, Postadresse: Postboks 600 Sentrum, 3507 Hønefoss
Telefon: 32 11 80 00 Telefax: 32 11 88 01
E-post: tinglysing@kartverket.no Organisasjonsnummer: 971 040 238

Erklæring om rettighet i fast eiendom [1]

Innsenders navn (rekvirent):	
R.H.Invest AS	
Adresse:	
Rensåsgata 22	
Postnummer:	Poststed:
8005	Bodø
Fødselsnr./Org.nr.	Ref.nr.
919390379	

Doknr: 3538463 Tinglyst: 28.12.2020
STATENS KARTVERK

1. Hjemmelshaver (avgiver)

Navn	Fødselsnr./org.nr. (11/9 siffer)
R.H.Invest AS	919390379

2. Eiendom (avgivers) [3]

Kommunenr.	Kommunenavn	Gnr.	Bnr.	Fnr.	Snr.
1804	Bodø Kommune	69	201		

3. Rettighetshaver – fyll ut enten alternativ A eller B

A

Rettighet for fast eiendom (reell servitutt) [4]

Kommunenr.	Kommunenavn	Gnr.	Bnr.	Fnr.	Snr.

B

Rettighet for person (personleg servitutt/pengeheftelse)

Navn	Fødselsnr./Org.nr. (11/9 siffer)

Dato	Hjemmelshavers underskrift [5]
27.11.2020	

4. Beskrivelse av rettigheten [6]

Grunneier av eiendom 69/201 gir grunneier av eiendom 69/219 rettighet til adkomst til sin bolig og utebod som vist på situasjonskart datert den 23.11.2020.
Grunneier av eiendom 69/219 kan anlegge grus / fastdekke på gitt adkomst. Grunneier av eiendom 69/219 må selv vedlikeholde og kostnadsbærer adkomsten.

Vedlegg: Kart/skisse som viser avgivers eiendom og rettigheten inntegnet. ☒ Ja ☐ Nei

5. Andre avtaler (som ikke skal tinglyses) [7]


6. Underskrifter

Sted og dato	Hjemmelshavers (avgivers) underskrift [8]
Bodø den 27.11.2020	


Noter:

1) Dette skjemaet kan brukes for tinglysing av rettigheter i fast eiendom, som for eksempel veirett, jaktrett, borett, forkjøpsrett og lignende. Hvilke rettigheter som er gjenstand for tinglysing reguleres av tinglysingsloven § 12. Skjemaet fylles ut i to eksemplarer og sendes til følgende adresse: **Kartverket Tinglysing, Postboks 600 Sentrum, 3507 Hønefoss.** Det ene eksemplaret arkiveres hos Kartverket, mens det andre eksemplaret returneres til innsender (rekvirent) etter tinglysing.
2) Rekvirenten er den som sender inn dokumentet for tinglysing. Denne vil få det ferdig tinglyste dokumentet tilsendt, og faktura for tinglysingsgebyr.
3) Eiendommen hvor rettigheten ligger.
4) Rettigheten vil følge eiendommen uavhengig av hvem som til enhver tid er eier av eiendommen, jfr. avhendingsloven § 3-4 annet ledd bokstav d.
5) Formålet med denne underskriften er å sikre at avgiver/hjemmelshaver har sett begge sider av dokumentet.
6) Rettigheten må gis en nøyaktig tekstlig beskrivelse, jfr. tinglysingsloven § 8, jfr. forskrift om tinglysing § 4 (klarhet og form). Dersom rettigheten er knyttet til en fysisk del av en fast eiendom, kan den tegnes inn på et kart eller skisse over eiendommen.
7) Det er ikke nødvendig å fylle ut dette feltet.
8) Den som signerer må ha grunnbokshjemmel til den eiendommen hvor rettigheten ligger. Dersom det er flere hjemmelshavere til eiendommen, må alle skrive under, eller det må vedlegges fullmakt fra den eller de som ikke undertegner

Side 3 av 3
Attestert kopi av dok.nr. 2020/3538463/200
Uthentet 2024-11-20 08:17
Kartverket

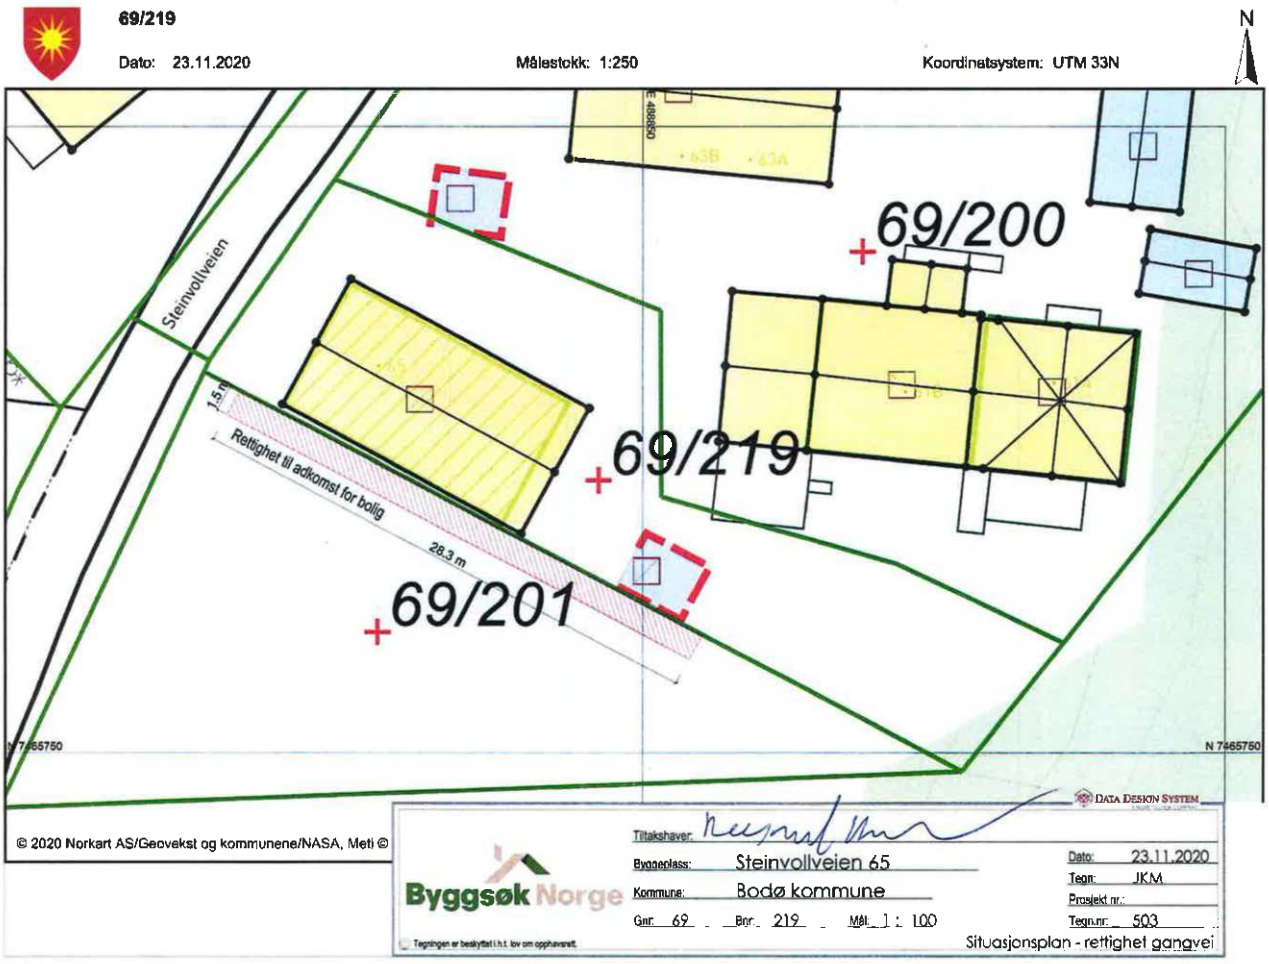

TEGNFORKLARING REGULERINGSPLANKART

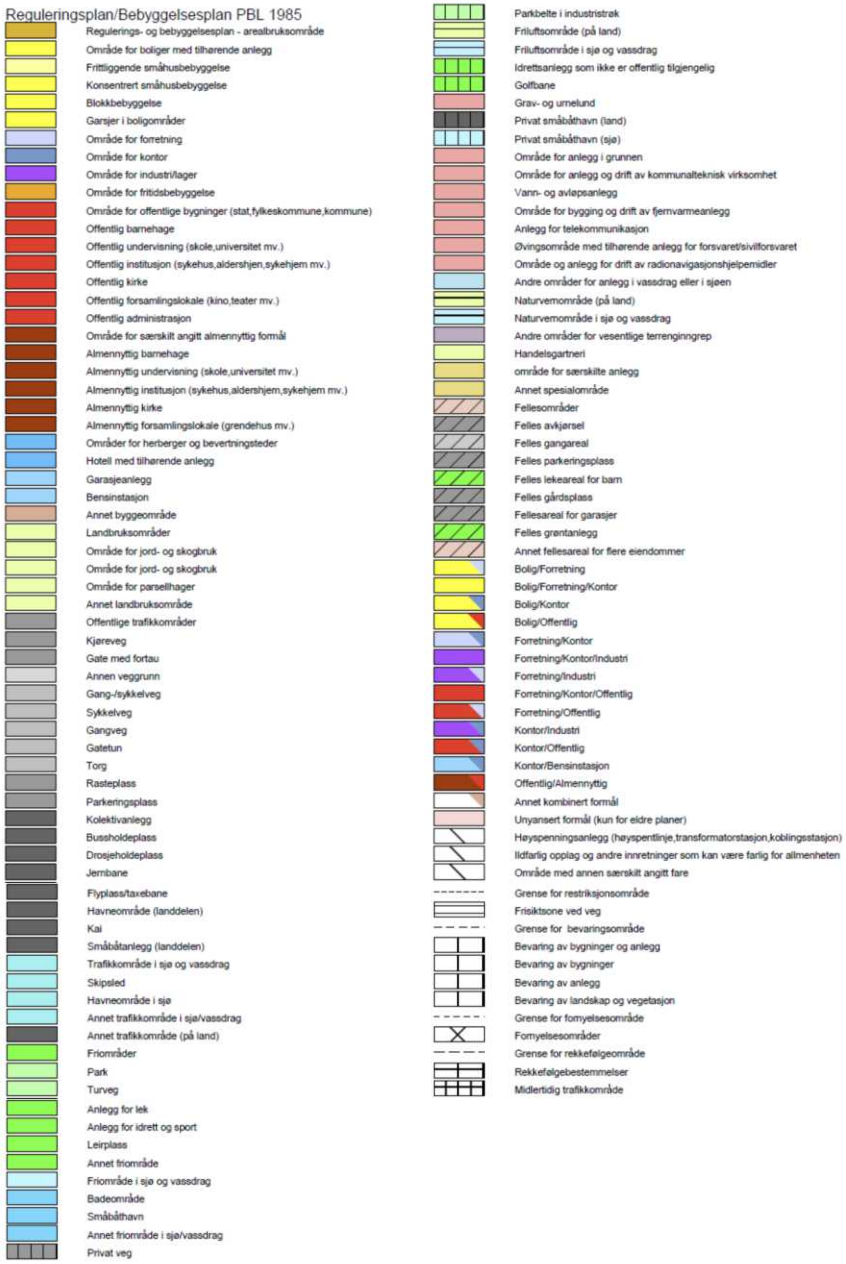

~ 1 ~

TEGNFORKLARING REGULERINGSPLANKART

~ 2 ~

Felles for kommuneplan PBL 1985 og 2008

- Gang-/sykkelveg - nåværende
- Gang-/sykkelveg tunnel - nåværende
- Gangveg - nåværende
- Turveg/turdrag - nåværende
- Turveg/turdrag tunnel - nåværende
- Jernbane - nåværende

Reguleringsplan PBL 2008

Felles for reguleringsplan PBL 1985 og 2008

- Planens begrensning
- Faresonegrense
- Formålsgrense
- Regulerings- og bebyggelsesplanområde
- Regulert tomtegrense
- Eiendomsgrense som skal oppheves
- Bygg, kulturminner mm. som skal bevares
- Byggegrense
- Byggelinje
- Planlagt bebyggelse
- Bebyggelse som inngår i planen
- Bebyggelse som forutsettes fjernet
- Regulert senterlinje
- Frisiktslinje
- Regulert kant kjørebane
- Regulert kjørefelt
- Regulert parkeringsfelt
- Regulert fotgjengerfelt
- Regulert støyskjerm
- Regulert støttemur
- Sikringsgjerde
- Bru
- Tunnel
- Målelinje/Avstandslinje
- Vegstegning / fysisk sperre
- Stenging av avkjørsel
- Avkjørsel
- Innkjøring
- Utkjøring
- Brukar
- Tunnelåpning
- Eksisterende tre som skal bevares
- Regulert nytt tre
- Regulert møneretning
- Abc Påskrift feltnavn
- Påskrift reguleringsformål/arealformål
- Påskrift areal
- Påskrift utnytting
- Påskrift bredde
- Påskrift radius
- Påskrift kotehøyde
- Påskrift plantilbehør
- Regulerings- og bebyggelsesplan - påskrift

Andre planobjekter

- Grense for midlertidig bygge- og deleforbud
- Område for midlertidig bygge- og deleforbud


Reguleringsplankart

Bodø kommune

Eiendom: 69/219/0/1
Adresse: Steinvollveien 65
Dato: 19.11.2024
Målestokk: 1:1000

N

UTM-33

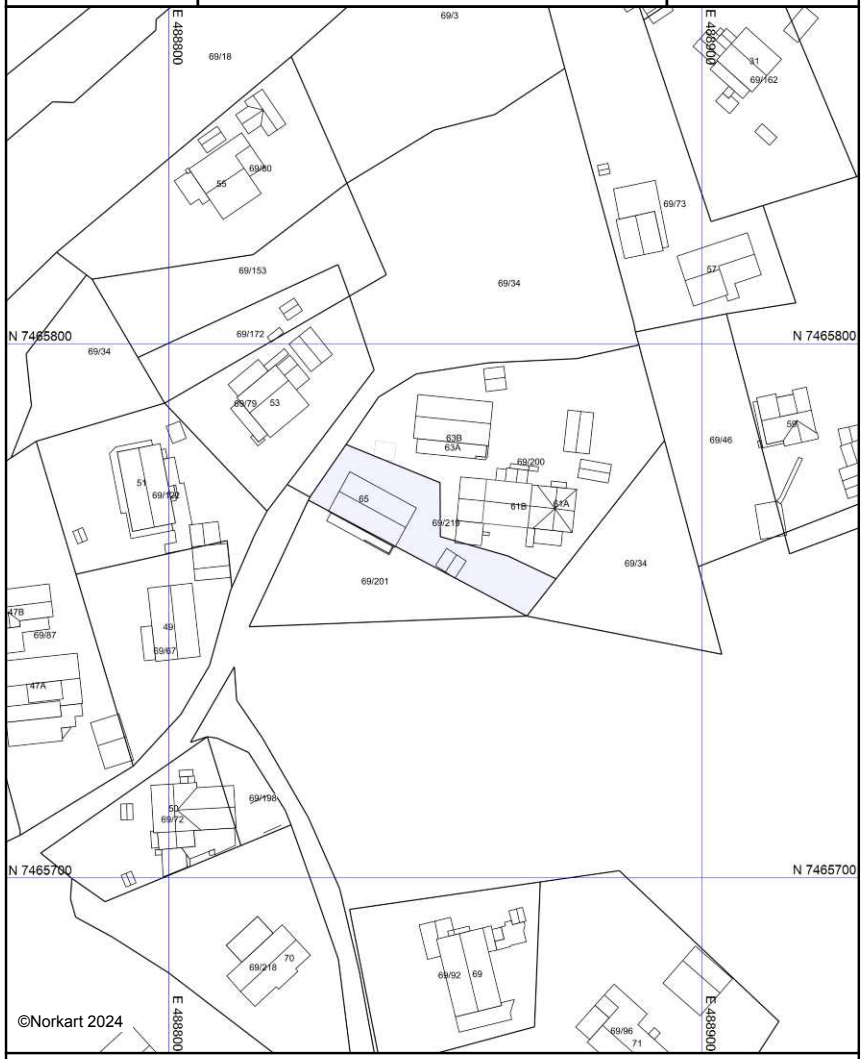

Kartet er produsert fra kommunens beste digitale kartbaser for området og inneholder viktige opplysninger om eiendommen og området omkring.
Presentasjonen av informasjon er i samsvar med nasjonal standard.
Kartet kan inneholde feil, mangler eller avvik i forhold til kravene i oppgitt standard.
Kartet kan ikke benyttes til andre formål enn det formålet det er utlevert til uten samtykke fra kommunen jf. lov om åndsverk.


Bodø kommune

Kommuneplankart

Eiendom: 69/219/0/1
Adresse: Steinvollveien 65
Dato: 19.11.2024
Målestokk: 1:2000

N

UTM-33

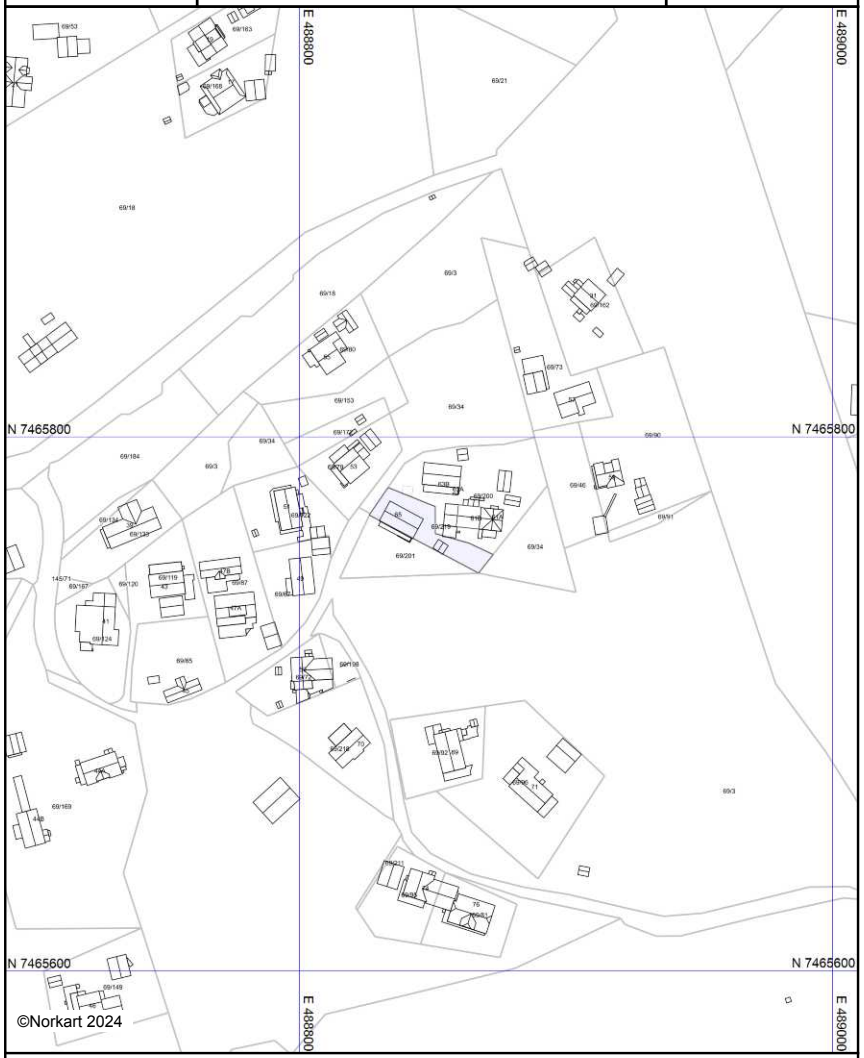

Kartet er produsert fra kommunens beste digitale kartbaser for området og inneholder viktige opplysninger om eiendommen og området omkring.
Presentasjonen av informasjon er i samsvar med nasjonal standard.
Kartet kan inneholde feil, mangler eller avvik i forhold til kravene i oppgitt standard.
Kartet kan ikke benyttes til andre formål enn det formålet det er utlevert til uten samtykke fra kommunen jf. lov om åndsverk.

Bodø kommune

Ledningskart


Eiendom: 69/219/0/1
Adresse: Steinvollveien 65
Dato: 19.11.2024
Målestokk: 1:500

N

UTM-33

Vannledning
Spillvannsledning
Overvannsledning
Avløp felles
Kum
Sluk
Hydrant


Kartet viser kommunale ledningstraseer (vann og avløp) der dette finnes. Private stikkledninger tegnes der disse er registrert. Informasjon hentes fra kommunens digitale ledningskartverk.

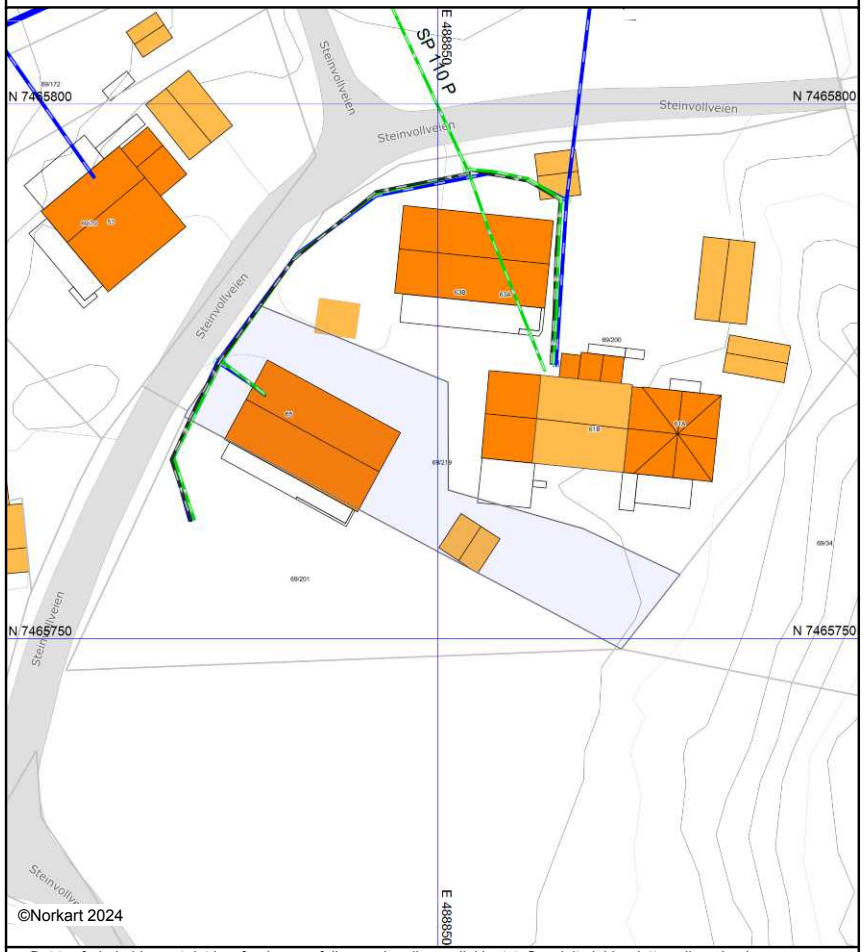

Det tas forbehold om at det kan forekomme feil, mangler eller avvik i kartet. Spesielt gjelder dette usikre eiendomsgrenser.
Beliggenhet og høyder for VA-ledninger må oppfattes som orienterende, og VA-ledninger kan mangle i kartet.
Dette kartet kan ikke brukes som erstatning for situasjonskart i byggesaker.

Utskriftsdato: 19.11.2024

Vegstatuskart for eiendom 1804 - 69/219//

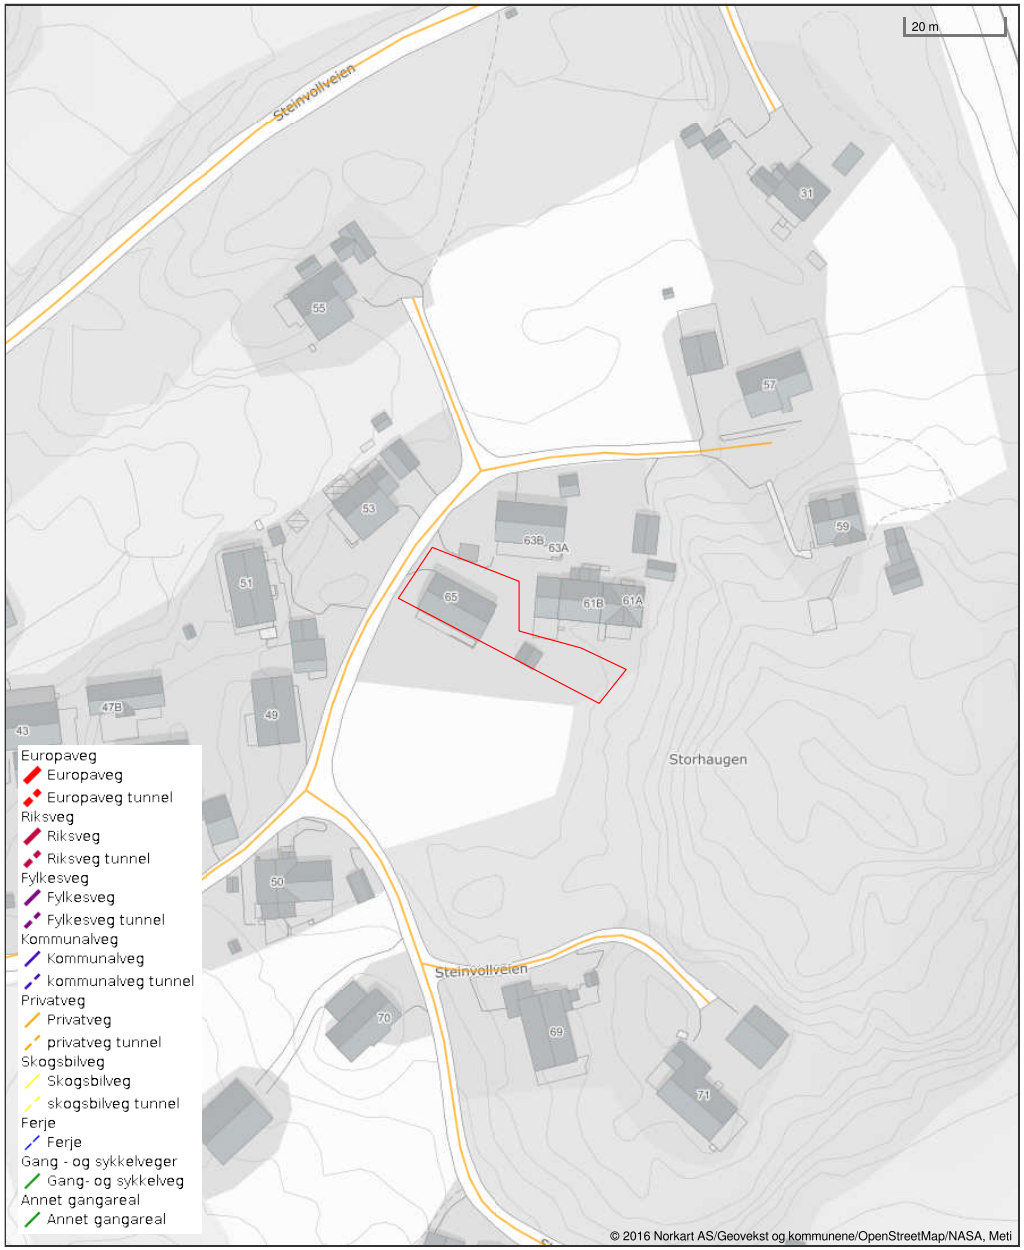

Det tas forbehold om riktigheten eller fullstendigheten av opplysningene i dette dokumentet. Det kan ikke rettes krav som følge av at disse opplysningene benyttes som grunnlag for beslutninger.


Grunnkart

Bodø kommune

Eiendom: 69/219/0/1
Adresse: Steinvollveien 65
Dato: 19.11.2024
Målestokk: 1:1000

N

UTM-33

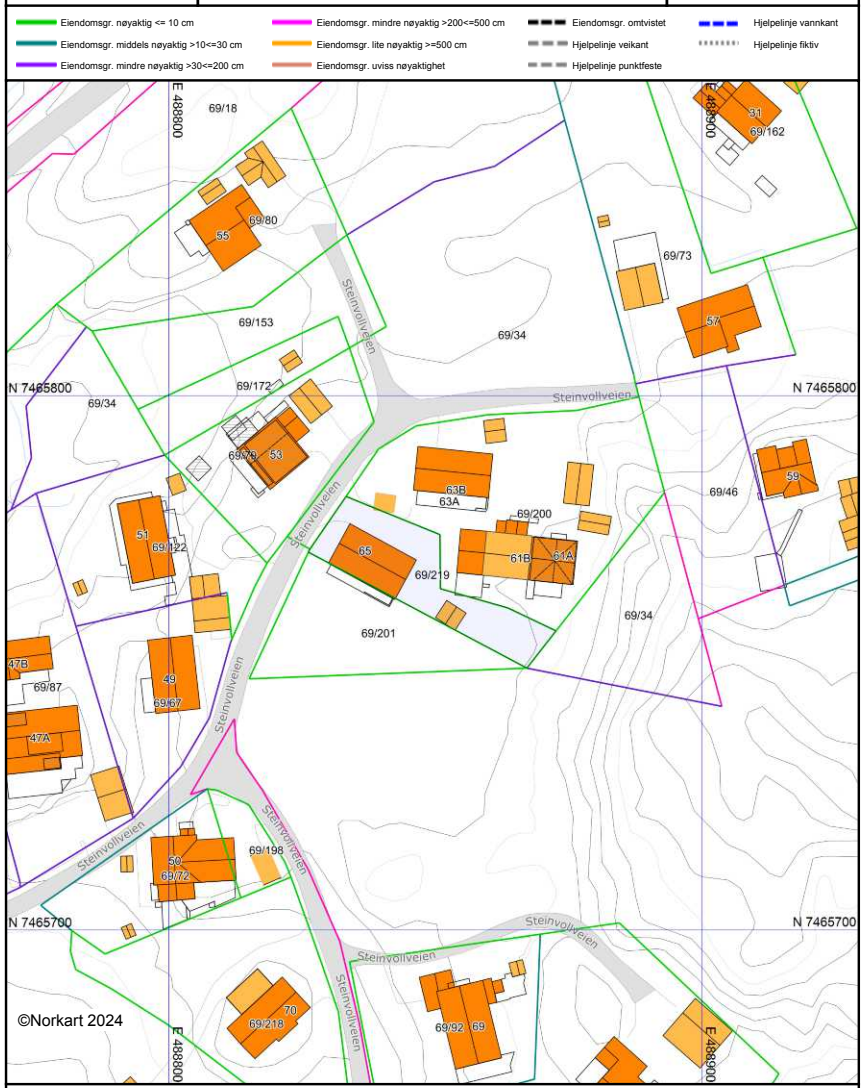

Det tas forbehold om at det kan forekomme feil, mangler eller avvik i kartet. Spesielt gjelder dette usikre eiendomsgrenser. Dette kartet kan ikke brukes som erstatning for situasjonskart i byggesaker.

STEINVOLLVEIEN 65

Nabolaget Vestre Løding/Østre Løding - vurdert av 14 lokalkjente

NABOLAGET SPESIELT ANBEFALT FOR

- Familier med barn
- Etablerere
- Husdyreiere

OFFENTLIG TRANSPORT

Tverlandet handelspark	Linje 526	10 min 0.8 km
Tverlandet stasjon	Linje F7, R75	19 min 1.4 km
Bodø lufthavn		21 min

SKOLER

Tverlandet skole (1-10 kl.)	598 elever, 33 klasser	25 min 1.8 km
Bodin videregående skole	965 elever	11 min 9.5 km
Norges Toppidrettsgymnas Bodø		20 min

LADEPUNKT FOR EL-BIL

Extra Tverlandet	13 min

«Stille "bydel" med nær vei til skog, fjell og hav. Det er et sosialt naboskap og trygge omgivelser.»

Sitat fra en lokalkjent

OPPLEVD TRYGGHET

Veldig trygt 88/100


NABOSKAPET

Godt vennskap 75/100

KVALITET PÅ SKOLENE

Bra 65/100

ALDERSFORDELING

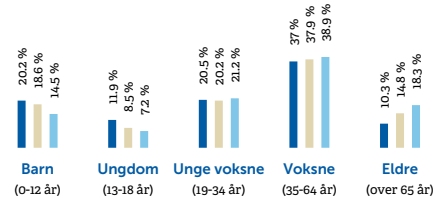

Område	Personer	Husholdninger
Vestre Løding/Østre Lødin...	931	348
Løding	3 269	1 316
Norge	5 425 412	2 654 586

BARNEHAGER

Tverlandet kirkebarnehage (1-5 år)	9 barn	24 min 1.8 km
Løding barnehage Avd Vestre Løding (...	28 barn	25 min 1.8 km
Løding barnehage Avd Maurtua (1-5 år)	27 barn	25 min 1.8 km

DAGLIGVARE

Coop Extra Tverlandet	Post i butikk, PostNord, søndagsåpent	13 min 0.9 km
Rema 1000 Tverlandet	PostNord	23 min 1.7 km

FINN Innholdet i nabolagsprofilen er hentet fra ulike datakilder, og feil eller mangler kan forekomme. Vurderinger og sitater er innhentet på web og gir uttrykk for hvordan naboene vurderer nabolaget. FINN.no AS kan ikke holdes ansvarlig for feil/mangler i profilen. Copyright © Finn.no AS 2024

PRIMÆRE TRANSPORTMIDLER

1. Egen bil
2. Buss

TURMULIGHETENE

Nærhet til skog og mark 93/100

GATEPARKERING

Lett 84/100


STØYNIVÅET

Lite støynivå 81/100

SPORT

Løding skole	Ballspill	12 min 0.8 km
Tverlandet idrettsplass grusbane	Fotball	23 min 1.7 km
Feel24 Tverlandet		11 min
Feel24 Mørkved		9 min


BOLIGMASSE

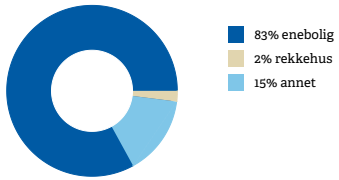


VARER/TJENESTER

Hunstadsenteret	12 min
Apotek 1 Tverlandet	12 min

ALDERSFORDELING BARN (0-18 ÅR)

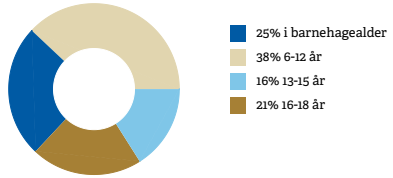


FAMILIESAMMENSETNING

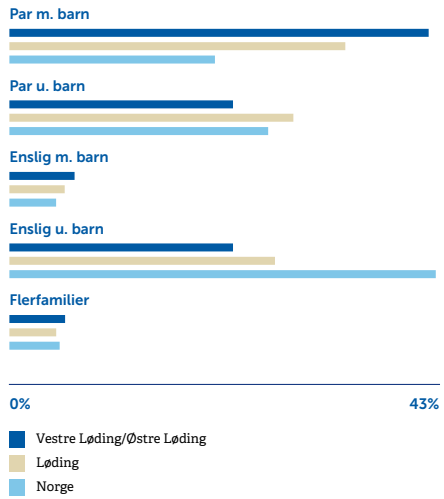


SIVILSTAND

		Norge
Gift	30%	33%
Ikke gift	62%	54%
Separert	6%	9%
Enke/Enkemann	2%	4%

FINN Innholdet i nabolagsprofilen er hentet fra ulike datakilder, og feil eller mangler kan forekomme. Vurderinger og sitater er innhentet på web og gir uttrykk for hvordan naboene vurderer nabolaget. FINN.no AS kan ikke holdes ansvarlig for feil/mangler i profilen. Copyright © Finn.no AS 2024

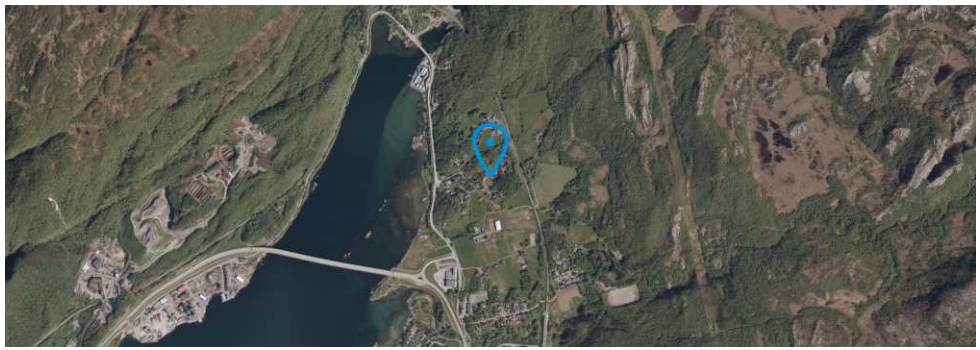

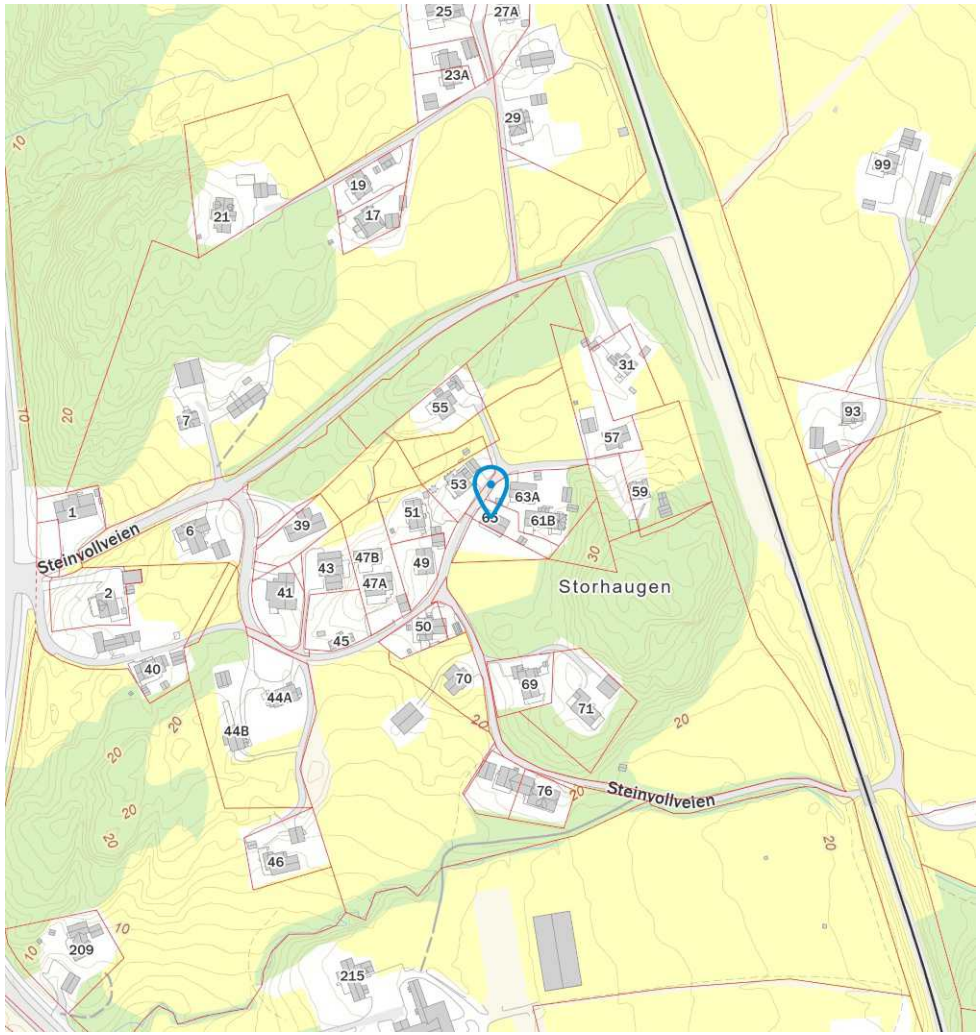

FINN Innholdet i nabolagsprofilen er hentet fra ulike datakilder, og feil eller mangler kan forekomme. Vurderinger og sitater er innhentet på web og gir uttrykk for hvordan naboene vurderer nabolaget. FINN.no AS kan ikke holdes ansvarlig for feil/mangler i profilen. Copyright © Finn.no AS 2024

Skatteetaten

Dato
19.11.2024

U.off. offl . § 13, sktfvl § 3-1

AMBITA AS
Postboks 2923 Solli
0230 OSLO

Bekreftelse på formuesverdi:

Kommune: 1804 BODØ

Gnr 69 Bnr 219 Fnr 0 Snr 1

Eiendommens adresse:

Steinvollveien 65, 8050 TVERLANDET

Formuesverdi for inntektsåret 2022:

Som primærbolig:	kr 1 487 392
Som sekundærbolig:	kr 5 652 090

Dokumentet er elektronisk godkjent og er derfor ikke signert

Skatteetaten.no

Tlf 800 80000

Tilbehør og løsøre

I henhold til avhendingsloven § 3- 4 skal eiendommen overdras med innredninger og utstyr som etter lov, forskrift eller annet offentlig vedtak skal følge med. Det samme gjelder varig innredning og utstyr som enten er fastmontert eller er særskilt tilpasset bygningen, jf. avhendingsloven § 3-5. Partene kan imidlertid fritt avtale hva som skal følge med eiendommen ved salg. Produkter og installasjoner som medfølger overdras uten noen form for garantier, utover eventuell gjenværende leverandørgaranti.

Veiledende liste over hva som følger eiendommen
Dersom ikke annet er avtalt eller fremgår av salgsoppgaven.

1. **Hvitevarer** medfølger der dette er spesielt angitt i salgsoppgaven.

2. **Heldekkende** TEPPER følger med uansett festemåte.

3. **Varmekilder**, slik som ovner, kaminer, peiser, varmepumper og panelovner, følger med uansett festemåte. Frittstående biopeiser/varmeovner og terrassevarmere medfølger ikke. Det følger ikke med varmekilder i rom som ikke har vegg- eller fastmonterte varmekilder på visning.

4. **Tv, radio og musikkanlegg**. TV-antenner og fellesanlegg for TV, herunder parabolantenne, og tuneren/dekoder/tv-boks medfølger der dette eies av selger. Veggmontert TV/flatskjerm med tilhørende festeordning samt musikkanlegg følger ikke med (se også punkt 12).

5. **Baderomsinnredning/utstyr**. Badekar, dusjkabinett, dusjvegger, alle fastmonterte speil og hyller, fastmonterte glass- og håndkleholdere, herunder håndklevarmere samt baderomsinnredning, medfølger.

6. **Garderobeskap** medfølger, selv om disse er løse. Fastmonterte garderobehyller og knagger medfølger. Innredning i garderobeskap, for eksempel løse eller fastmonterte trådkurver, hyller, stenger og lignende, medfølger.

7. **Kjøkkeninnredning** medfølger, herunder også åpne, fastmonterte hyller og løs eller fastmontert kjøkkenøy.

8. **Markiser, persienner** og annen type innvendig og utvendig solskjerming, gardinoppheng, lamellgardiner og liftgardiner medfølger.

9. **Avtrekksvifter** av alle slag, samt fastmonterte aircondition/ventilasjonsanlegg, medfølger.

10. **Sentralstøvsuger** medfølger med komplett anlegg, herunder slange, munnstykke mm.

11. **Lyskilder**. Kupler, lysstoffarmatur, fastmonterte "spotlights", oppheng og skinner med spotlights samt utelys og hagebelysning medfølger. Vegglamper, krokhengte lamper, lysekroner, Prismelamper og lignende som er koblet til sukkerbit eller stikkontakt følger likevel ikke med.

12. **Installerte smarthusløsninger** med sentral som styrer lys, varme, lyd o.l., samt tilhørende trådløse enheter som brytere, sensorer, kameraer, integrerte høyttalere el. medfølger. Enkle lysstyringssystem f.eks. med en sentral som kun styrer lyspærer eller smartpærer montert i sokkel medfølger likevel ikke.

13. **Utvendige søppelkasser** og eventuelt holder/hus til disse medfølger.

14. **Postkasse** medfølger.

15. **Utendørs innretninger** slik som flaggstang, fastmontert tørkestativ, samt andre faste utearrangementer som f.eks. badestamp, boblekar/ jacuzzi og liknende utendørs kar, lekestue, lekestativ, utepeis, fastmontert trommel til vannslange, medfølger. Guidekabel/avgrensingskabel til robotgressklipper medfølger, men robotgressklipper og ladestasjon for denne medfølger ikke.

16. **Fastmontert vegglader/ladestasjon til elbil** medfølger uavhengig av hvor laderen er montert.

17. **Solcelleanlegg** med tilhørende teknisk infrastruktur medfølger.

18. **Gassbeholder** til gasskomfyr og gasspeis medfølger.

19. **Brannstige, branntau**, feiestige og lignende medfølger der dette er påbudt. Løse stiger medfølger ikke.

20. **Brannslukningsapparat, brannslange og røykvarsler** medfølger der dette er påbudt. Det er eier og brukers plikt til å se til at utstyret forefinnes på enhver eiendom. Hvis annet ikke er uttrykkelig avtalt, skal dette derfor alltid følge med ved salg av eiendom.

21. **Samtlige nøkler** til eiendommen som selger er i besittelse av skal overleveres kjøper på overtakelsen, herunder nøkler til eventuelle boder, uthus, garasjeportåpner el. Låses boder, uthus el. med hengelås, skal lås og nøkler til disse medfølge.

22. **Garasjehyller**, bodhyller, lagringshyller og oppheng til bildekk medfølger såfremt de er fastmontert.

Planter, busker og trær som er plantet på tomten, eller fastmonterte kasser og lignende er en del av eiendommen og medfølger i handelen.

Oversikten er utarbeidet av Norges Eiendomsmeglerforbund, Eiendom Norge og Advokatforeningens Eiendomsmeglingsgruppe, og er gjeldende fra 1. januar 2020.

Sikre hjemmet ditt med Boligeierfordelen



Vi er glade for å kunne tilby deg Boligeierfordelen – en unik fordel som gir deg 20 prosent rabatt på boligforsikring det første året, når du har kjøpt bolig gjennom EiendomsMegler 1

Hvorfor velge Boligeierfordelen?

- **20 prosent rabatt på forsikringen** det første året, når du kjøper bolig gjennom EiendomsMegler 1. Rabatten gjelder din nye bolig og er uavhengig av hvilken dekning du velger på boligforsikringen din. Etter 12 måneder fornyer vi forsikringen til ordinær pris, men du beholder samle- og bankrabatten.
- **Full trygghet fra dag én fordi** forsikringen din dekker alt fra skader på hus og innbo, til uforutsette hendelser som vannlekkasjer, tyveri og naturskader.
- **Beskyttelse av eiendelene dine under flytting** slik at du får dekket kostnader knyttet til eventuelle skader eller tap som kan oppstå i flytteprosessen.
- **Rask oppfølging** fra rådgiver i SpareBank 1 som tar kontakt med deg innen tre virkedager etter at du har fylt ut oppgjørsskjemaet. Rådgiveren sørger for at boligen din blir forsikret med den beste dekningen til den beste prisen, og at korrekt rabatt er lagt inn.

Hvordan komme i gang?

1. Velg **"kontakt meg!"** i oppgjørsskjemaet du fyller ut etter at du har kjøpt boligen.
2. En rådgiver fra SpareBank 1 kontakter deg for å sette opp en forsikringsavtale.
3. Med forsikringen på plass, har du forsikring med 20 prosent rabatt det første året.

Vi er her for å hjelpe deg

Vi i SpareBank 1 er opptatt av at hver bolig og hver kunde er unik. Derfor tar vi oss tid til å gå gjennom forsikringsbehovene dine. Etter en kort samtale med oss, kan du føle deg trygg på at du har den dekningen som er best for deg og det nye hjemmet ditt.

EiendomsMegler 1

SpareBank 1

Boligkjøperforsikring


Andelsbolig/aksjeleilighet:	**Kr 6 500**
Selveierleilighet/rekkehus:	**Kr 9 900**
Ene-/tomannsbolig, tomt:	**Kr 14 400**

Fritidsbolig følger øvrige boligtyper.

- Advokathjelp ved boligkjøpet og i 5 år fremover.
- Er kjøpers motvekt til selgers boligselgerforsikring.
- Gir deg advokathjelp hele veien til rettskraftig dom, om nødvendig.

Boligkjøperforsikring PLUSS

- Samme dekning som HELP Boligkjøperforsikring.
- I tillegg får du advokathjelp på de viktigste rettsområdene i privatlivet.

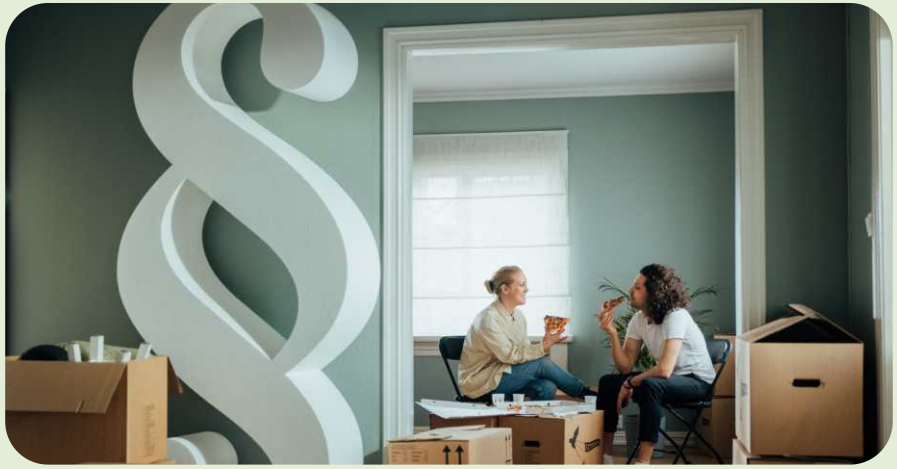

PLUSS dekker også disse rettsområdene

- Samboeravtale, ektepakt og arv
- Forbrukerkjøp og håndverkertjenester
- Utleie og naboforhold
- Tomtefeste, veirett og andre servitutter
- Plan- og bygningsrett
- Skatt ved oppussing, utleie og eiendomssalg
- Tilgang til digitale juridiske avtaler via Min side

PLUSS gir boligeiere et sterkt rabattert advokattilbud i og utenfor domstolene. Få advokathjelp når du trenger det fra Norges største advokatmiljø for privatpersoner. **PLUSS** kan bare tegnes samtidig med boligkjøperforsikringen, og koster kun kr 2 800 i tillegg. **PLUSS** fornyes årlig.

Boligkjøperforsikring tegnes hos eiendomsmegler senest ved kontraktsignering og gir rett til advokathjelp inntil 5 år etter overtakelse. Forsikringen betales som del av oppgjøret ved boligkjøpet. PLUSSdekningen fornyes årlig ved faktura fra HELP.

Egenandel kr 4 000 påløper ved takst, tvist eller 10 timer advokatbistand, avhengig av hva som kommer først. Meglerforetaket mottar kr 3 400/3 900/3 900 i kostnadsgodtgjørelse, avhengig av boligtype, samt et tillegg på kr 1 000 ved salg av PLUSS.

Vi unner ingen å stå alene

Har du spørsmål? Kontakt HELP på help.no/minside, telefon 22 99 99 99 eller epost post@help.no

HELP

Rett skal være rett. For alle.


Vi tar forbehold om pris- og vilkårsendringer. Hvis premien ikke er innbetalt ved overtakelse, vil avtalen bli kansellert. For fullstendig informasjon om dekning og vilkår, se help.no.

HELP Renteforsikring

Renteforsikring dekker rentekostnader etter skatt og husforsikring for bolig som skal selges, hvis denne ikke er solgt tre måneder etter overtakelse av ny bolig. Forsikringen koster kr 5.900 og gjelder i ett år fra tidspunktet hvor du har overtatt din nye primærbolig og du har markedsført din gamle primærbolig sammenhengende i minst tre måneder.

- Utbetaling gis i inntil ni måneder
- Rentekostnader, samt kostnad til husforsikring dekkes med inntil kr 15.000 per måned
- Gjelder fast eiendom regulert til boligformål og som er registrert som din primærbolig
- Forsikringen gjelder i Norge

Bestilling gjøres av boligkjøper på www.help.no/renteforsikring. Forsikringen må bestilles innen sju dager etter kontraktsignering. For HELP kundesenter kontakt post@help.no eller tlf. 22 99 99 99.

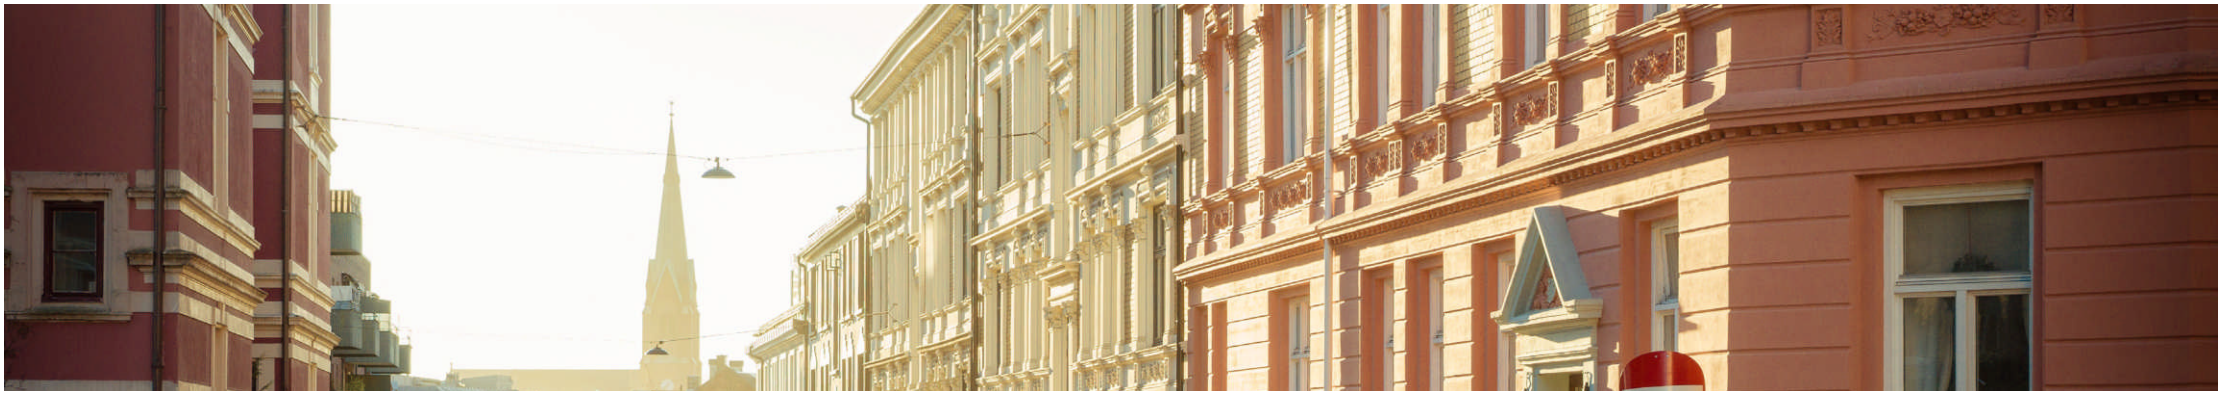

Bud på 95 % eller mer av prisantydning behandles som at salg har funnet sted, selv om bud avslås, og forsikringsdekningen gjelder da til ny eier overtar (begrenset til 3 måneder etter budaksept). Det gjøres fradrag i erstatningen for eventuelle leieinntekter, skattefradrag på rentekostnader og renter og omkostninger som følge av mislighold av lån. Forsikringen dekker ikke mellomfinansiering eller andre lån som ikke direkte relaterer seg til primærboligen som skal selges. Forsikringen fornyes ikke, og gjelder ikke ved senere flytting. Dersom boligen ikke selges av autorisert megler / advokat gjelder ikke forsikringen. Forsikringen har en karantenetid på tre måneder. Tegning av HELP Renteforsikring tilbys kun til boligkjøpere som har kjøpt bolig gjennom samarbeidende eiendomsmeglerkjede.

HELP

Rett skal være rett. For alle.

Velkommen til visning - husk å meld deg på

Vi gleder oss til å se deg på visning, men først må du huske å melde deg på. Dette gjør vi for å sikre gode og trygge visninger, til glede for både boligselger - og kjøpere.

Velkommen til en trygg og godt planlagt visning!

Hilsen oss i

EiendomsMegler 1

Meld deg på ved å klikke på knappen “visningspåmelding”, som du finner under kontaktinfo til megler inne på finn.no

Notater

Notater

Notater

Forbrukerinformasjon om budgivning

Forbrukerinformasjon om budgiving
Sist oppdatert med virkning fra 1. januar 2014, i forbindelse med ikrafttredelse av endringer i eiendomsmeglingsforskriften. Informasjonen er utarbeidet av Forbrukerombudet, Forbrukerrådet, Den Norske Advokatforening ved Eiendomsmeglingsgruppen, Eiendomsmeglerforetakenes Forening og Norges Eiendomsmeglerforbund, på grunnlag av blant annet forskrift om eiendomsmegling § 6–3 og § 6–4.

Nedenfor gis en oversikt over de retningslinjer som forbruker myndighetene og organisasjonene anbefaler benyttet ved budgivning på eiendommen. Avslutningsvis gis også en kort oversikt over de viktigste rettsreglene tilknyttet budgivning. Før det legges inn bud på eiendommen oppfordres budgiver til å sette seg inn i all relevant informasjon om eiendommen, herunder eventuell salgsoppgave og teknisk rapport med vedlegg.

Gjennomføring av budgiving

1. På forespørsel vil megler opplyse om aktuelle bud på eiendommen, herunder om relevante forbehold.

2. Alle bud skal inngis skriftlig til megler, som formidler disse videre til oppdragsgiver. Kravet til skriftlighet gjelder også budforhøyelser og motbud, aksept eller avslag fra selger. Før formidling av bud til oppdragsgiver skal megler innhente gyldig legitimasjon og signatur fra budgiver. Kravet til legitimasjon og signatur er oppfylt for budgivere som benytter e signatur, eksempelvis BankID eller MinID. Med skriftlige bud menes også elektroniske meldinger som e post og SMS når informasjonen i disse er tilgjengelig også for ettertiden.

3. Et bud bør inneholde eiendommens Adresse (eventuelt gnr/bnr), kjøpesum, budgivers kontaktinformasjon, finansierings plan, akseptfrist, overtakelsesdato og eventuelle forbehold som for eksempel usikker finansiering, salg av nåværende bolig ol. Normalt vil ikke et bud med forbehold bli akseptert før for beholdet er avklart. Konferer gjerne med megler før bud avgis.

4. Megler skal legge til rette for en forsvarlig avvikling av budrunden. I forbrukerforhold (dvs. der oppdragsgiver er forbruker) skal megleren ikke formidle bud med kortere akseptfrist enn kl. 12.00 første virkedag etter siste annonserte visning. Etter denne fristen bør budgivere ikke sette en kortere akseptfrist enn at megler har mulighet til, så langt det er nødvendig, å orientere oppdragsgiver, budgivere og øvrige interessenter om bud og forbehold. Det bør ikke gis bud som diskriminerer eller utelukker andre budgivere. Dersom bud inngis med en frist som åpenbart er for kort til at megleren kan avvikle budrunden på en forsvarlig måte som sikrer oppdragsgiver og interessenter et tilstrekkelig grunnlag for sine handlingsvalg, vil megler fraråde budgiver å stille slik frist.

5. Megleren vil uoppfordret gi sin vurdering av det enkelte bud overfor oppdragsgiveren, når budet er gitt innenfor fristene i punkt 4.

6. Megleren skal så langt det er nødvendig og mulig holde budgiverne skriftlig orientert om nye og høyere bud og eventuelle forbehold. Megler skal så snart som mulig bekrefte skriftlig overfor budgivere at budene deres er mottatt.

7. Etter at handel har kommet i stand, eller dersom en budrunde avsluttes uten at handel er kommet i stand, kan en budgiver kreve kopi av budjournalen i anonymisert form.

8. Kopi av budjournal skal gis til kjøper og selger uten ugrunnet opphold etter at handel er kommet i stand. Dersom det er viktig for budgiver å bevare sin anonymitet, bør budet fremmes gjennom fullmektig.

Viktige avtalerettslige forhold
Det eksisterer ingen angrerett ved salg/kjøp av fast eiendom.

Når et bud er innsendt til megler og han har formidlet innholdet i budet til selger (slik at selger har fått kunnskap om budet), kan budet ikke kalles tilbake. Budet er da bindende for budgiver frem til akseptfristens utløp, med mindre budet før denne tid avslås av selger eller budgiver får melding om at eiendommen er solgt til en annen (man bør derfor ikke gi bud på flere eiendommer samtidig dersom man ikke ønsker å kjøpe flere enn en eiendom).

Selger står fritt til å forkaste eller akseptere ethvert bud, og er for eksempel ikke forpliktet til å akseptere høyeste bud.

Når en aksept av et bud har kommet frem til budgiver innen akseptfristens utløp er det inngått en bindende avtale.

Husk at også et eventuelt bud fra selger til kjøper (såkalte «motbud»), avtalerettslig er et bindende tilbud som medfører at det foreligger en avtale om salg av eiendommen dersom budet i rett tid aksepteres av kjøper.

EiendomsMegler 1

Budskjema Bindende bud på eiendommen

Oppdragsnr: 2240250 / Runar Nilsen, tlf. 969 92 222
Steinvollveien 65, 8050 Tverlandet.
Gnr. 69, Bnr. 219, Snr. 1, Bodø kommune.

Bud stort kr.: _____
(I tillegg kommer omkostninger iht. salgsoppgaven. Ev. andel fellesgjeld kommer i tillegg til budet.)

Eventuelle forbehold: _____

Ønsket overtagelsesdato: _____ / _____ Akseptfrist: _____ / _____ kl.: _____

Finansieringsplan

Lån i _____ v/ _____ tlf. _____ kr. _____

Lån i _____ v/ _____ tlf. _____ kr. _____

Egenkapital i _____ v/ _____ tlf. _____ kr. _____

Hvor kommer egenkapitalen fra?: _____
(salg av bolig, BSU, bankinnskudd, oppsparte midler)

Jeg/vi ønsker finansieringstilbud fra Sparebank 1: Ja ◯ Nei ◯

Jeg/vi ønsker verdivurdering fra EiendomsMegler 1 Ja ◯ Nei ◯

Jeg gir bud som: Forbruker ◯ Ledd i næringsvirksomhet/juridisk person (selskap) ◯

Forbruker: Med forbruker menes en fysisk person som ikke hovedsakelig handler som ledd i næringsvirksomhet.
Ledd i næringsvirksomhet/juridisk person (selskap): Der kjøper er en privatperson kan man likevel anses for å kjøpe eiendommen som ledd i næringsvirksomhet. Dette kan for eksempel være der en privatperson kjøper bolig for utleie, og driver med dette i et slikt omfang at utleievirksomheten blir ansett for å være næringsvirksomhet (normalt 5 boenheter eller mer). Dersom du representerer en juridisk person (selskap) som skal stå som kjøper av eiendommen skal dette alternativet velges. Dersom du er i tvil om du anses som forbruker eller for å kjøpe eiendommen som ledd i næringsvirksomhet bes det om at du tar kontakt med megler på oppdraget.
Undertegnede bekrefter med dette å ha lest salgsoppgaven med tilhørende vedlegg, samt å ha besiktiget eiendommen.
Budet er avgitt iht. de avtalebetingelser som fremgår av salgsoppgaven. Undertegnede er kjent med forbrukerinformasjon om budgivning.
Budgiverne samtykker i at hver av partene forplikter hverandre i forbindelse med endring/inngivelse av bud og/eller vilkår.
EiendomsMegler 1 anbefaler bruk av Gi Bud-funksjonen som er tilgjengelig på eiendomsmegler1.no og Finn.no. Alternativt kan budskjema printes, fylles ut, signeres, leveres vårt kontor, eller skannes og sendes pr. e-post til megler eller meglerkontor. Vi anbefaler at budet sendes kryptert hvis det sendes pr. e-post. Du må samtidig ringe megler og forsikre deg om at budet er mottatt.

Budgiver 1

Navn: _____
Fødselsnr.: _____
Tlf.: _____ Mobil: _____
E-post: _____
Adresse: _____
Postadr.: _____
Sted/Dato: _____
Underskrift: _____
Budgiver 1: Kopi av gyldig legitimasjon (f.eks. førerkort

Budgiver 2

Navn: _____
Fødselsnr.: _____
Tlf.: _____ Mobil: _____
E-post: _____
Adresse: _____
Postadr.: _____
Sted/Dato: _____
Underskrift: _____
Budgiver 1: Kopi av gyldig legitimasjon (f.eks. førerkort

Oppdragsnr: 2240250
Salgsoppgaven er sist oppdatert 18.03.2025

EiendomsMegler 1

Runar Nilsen
Eiendomsmegler/Avdelingsleder

969 92 222
runar.nilsen@em1nn.no

EiendomsMegler 1 Bodø Sentrum
Dronningens gate 7 A, 8006 Bodø

eiendomsmegler1.no