



Velkommen til

Triangelen 3
9007 Tromsø

EiendomsMegler 1

Velkommen til

Triangelen 3
9007 Tromsø

Del av tomannsbolig beliggende sentralt på toppen av Tromsøya - kjøkken fra 2021

Velkommen til Triangelen 3! En pen og tiltalende eierleilighet i en horisontaldelt tomannsbolig beliggende i et etablert og rolig boligområde på Tromsøya.

Denne leiligheten har en praktisk planløsning hvor det er innredet med 3 soverom og ligger i bydelen Kveldro, et populært område med lite støy og trafikk. Stue og kjøkken er i en åpen løsning som gir en sosial og innbydende atmosfære med plass til både sofagruppe og spisebord. Kjøkkenet fra 2021 har et moderne uttrykk med glatte fronter og integrerte hvitevarer som stekeovn og induksjonstopp. Boligen har et flislagt bad med behagelig gulvvarme, samt et separat bad/vaskerom med opplegg for vaskemaskin og dusjkabinett. En utvendig bod på 2 m² gir god ekstra lagringsplass. Fra adressen er det kort vei til busstopp, dagligvarehandel, treningssenter og Alfheim stadion. Dette er et etablert og barnevennlig nabolag som passer for mange.

Nøkkelinformasjon

Prisantydning	kr	3 990 000
Omkostninger	kr	100 840
Totalpris inkl. omk.	kr	4 090 840
Felleskostnader pr. mnd.	kr	995
BRA/BRA-i		59 m² / 57 m²
Antall soverom		2
Eiendomstype		Horisontaldelt tomannsbolig
Eierform		Eierseksjon
Byggeår		1963
Tomt		504 m² eiet tomt
Etasje		-1
Energimerke		F

Les salgsoppgaven nøye

Som megler møter jeg hele tiden mennesker på jakt etter drømmeboligen. Fordi boligkjøp er en av de viktigste investeringene du gjør i livet ditt, har jeg full forståelse for at det kan være en krevende prosess. Det er mye informasjon man skal sette seg inn i, og mange spørsmål som dukker opp underveis. Hovedmålet med denne salgsoppgaven er å gi deg nettopp all informasjonen du trenger, slik at du har det beste grunnlaget for å bestemme deg for om du ønsker å bli med i budrunden eller ikke.

Jeg anbefaler deg å lese nøye gjennom salgsoppgaven, slik at du stiller mest mulig forberedt på visning. Uansett hvilke spørsmål du har, er det bare å ta kontakt med meg.

Lykke til!



Mads Jørgensen
Eiendomsmegler/Jurist

991 24 484
mads.jorgensen@em1nn.no

Informasjon om eiendommen

Adresse
Triangelen 3, 9007 Tromsø

Registerbetegnelse
Gnr. 119, Bnr. 1756, Snr. 1, Tromsø kommune.

Pris

Prisantydning	kr	3 990 000,-
Omkostninger	kr	100 840,-
Totalpris inkl. omk.	kr	4 090 840,-
Totalpris inkl. HELP forsikring basert på prisantydning	kr	4 107 340,-

Omkostninger
Tinglysing pantedokument kr 545,-
Tinglysing skjøte kr 545,-
2,5% dokumentavgift kr 99 750,-

Spesifikasjon av valgfrie omkostninger:
HELP Boligkjøperforsikring kr 16 500,-
I tillegg for Advokatforsikring for boligeiere til kr 2 800,- pr. år.
Egenandel på kr 4 000,-

Sum omkostninger kr 100 840,- ved prisantydning ekskl. forsikring.
Regnestykket forutsetter at det kun tinglyses ett pantedokument.

Vi gjør oppmerksom på at ovennevnte omkostninger er beregnet ut fra kjøpesum tilsvarende prisantydning. Det tas forbehold om endring i gebyrer.

Offentlige/kommunale avgifter
Kr 10 256,- pr. år 2026
Det er 4 terminer i året. Oppgitte avgifter kan være avhengig av bruk.

Faste løpende kostnader
Andre faste kostnader kan være kostnader til f.eks. strøm, forsikring, tele/data, kabel-TV, brøyting, velforening osv. Slike kostnader vil kunne påløpe, men avhenger av avtale og forbruk.

Felleskostnader / felleskostnader inkluderer
kr 995,- pr. mnd.

Felleskostnader inkluderer:
Husforsikring og Brøyting. Boligen er en del av et veilag som spleiser på brøyting av gata. Seksjonene har felles husforsikring.

Sameiet er ikke konstituert/formalisert med særskilte vedtekter, styre eller budsjett/regnskap/årsberetning. Det foreligger ingen skriftlig avtale vedr. bruk av fellesareal og fakturaer betales fortløpende.

Areal
BRA - i: 57 m²
BRA - e: 2 m²

BRA totalt: 59 m²

Bruksareal fordelt på etasje
Leilighet
Kjeller: 57 m²

Bod
: 2 m²

Meglers kommentar til areal:
Arealene er oppgitt av bygningssakkyndig på grunnlag av NS3940(2023).
Internt bruksareal (BRA-i) er areal innenfor boligens omsluttende vegger. Det er for eksempel stue, soverom, kjøkken, entré, bad, loftsrom, innvendig bod og gangareal mellom disse. Dersom boligen består av en bruksenhet med flere selvstendige boenheter, skal de selvstendige boenhetene kategoriseres som BRA-i. Et eksempel på dette kan være en enebolig med adskilt utleieenhet.

Eksternt bruksareal (BRA-e) er for eksempel en ekstern bod, kjellerstue med egen inngang, gjesterom, tilleggsbygg eller andre rom som tilhører boenheten, men som ikke er direkte tilknyttet det interne arealet. Tilleggsbygg kan være for eksempel garasje, naust eller utvendig bod.

Innglasset balkong (BRA-b) er innglassede balkonger, verandaer og altaner som disponeres av boenheten.

Terrasse- og balkongareal (TBA) er arealet av terrasser, altaner, verandaer og åpne balkonger som er tilknyttet boenheten.

Boligens gulvareal (GUA) er boligens samlede gulvareal og areal med lav takhøyde ALH er areal uten krav til minste himlingshøyde.

Antall soverom
2
Antall soverom er angitt etter Forbrukertilsynets retningslinjer, og inkluderer kun soverom som er godkjent til varig opphold. Antall soverom angitt av bygningssakkyndige i tilstandsrapport er angitt etter takstbransjens retningslinjer, der det er den faktiske bruken av rommet på markedsføringstidspunktet som er avgjørende. Bruken av rommet kan likevel være i strid med byggetekniske forskrifter og/eller manglende godkjennelse, bruksendringer til rom for varig opphold m.m. I de tilfeller det er opplysninger fra selger og/eller kommunen om at rom ikke er godkjent til varig opphold, vil årsaken til dette fremkomme i salgsoppgaven.
Se for øvrig informasjon under punktet "tilstandsrapport/takst", og eventuell kommentar under "innhold" feltet".

Eierform
Eierseksjon
Eierforholdet reguleres av eierseksjonsloven av 16.06 2017 nr. 65. Med eierseksjon forstås sameieandel i bebygd eiendom med tilknyttet enerett til bruk av bolig. Det gjøres oppmerksom på at man kun kan erverve to boligseksjoner i sameiet, med unntak av erverv av fritidsbolig. Seksjonseiere kan holdes solidarisk ansvarlig for andres mislighold av fellesutgiftene i forhold til sin sameiebrøk. I følge Eierseksjonsloven skal det foreligge vedtekter i et sameie.
Vedtektene kan endres iht. bestemmelsene i lov om eierseksjon. Manglende sameievedtekter medfører ikke at det er et «ulovlig» sameie, men sameierne anbefales å bidra til at det opprettes slike vedtekter som loven tilsier.

Boligtype
Horisontaldelt tomannsbolig

Etasje
-1

Parkering
Parkering på felles biloppstillingsplass på sameiets tomt. Parkering er ikke regulert via seksjonering eller vedtekter, og mangler dermed rettsvern. Det opplyses at gjeldende parkeringsplass er langs siden av inngangsparti.

Sameiebrøk
18/43

Sameiets eiendom
Gnr. 119, Bnr. 1756, Tromsø kommune.
Tomtestørrelse 504 m². Iht. matrikkelkart datert 04.05.2026 av Tromsø kommune. Tomten disponeres av seksjonseierne iht. seksjoneringsbegjæringen.

Tomten er fellesareal i eierseksjonssameiet og er opparbeidet med grus, diverse beplantninger, plenareal og biloppstillingsplass.

Tomteforhold er opplyst av bygningssakkyndig iht. vedlagt tilstandsrapport:

Byggegrunn:
Det er ukjent byggegrunn.

Fuktsikring og drenering:
Drenering som opprinnelig.

Grunnmur og fundamenter:
Grunnmur og bærende konstruksjoner i hovedsak av betong.

Terrengforhold:
Tomten er fellesareal i eierseksjonssameiet. Den er opparbeidet med grus, diverse beplantninger, plenareal og biloppstillingsplass.

Utvendige vann- og avløpsledninger:
Eiendommen er tilknyttet offentlig vann og avløp via private stikkledninger. Stikkledning er som fra byggeår.

Byggeår
1963 for bolig, tilbygget/bruksendret i 2019 og seksjonert i 2020 ifølge kommunen.

Innhold
Leiligheten ligger i kjelleretasjen og består av følgende rom:

Kjeller
BRA-i 57 m²: entré m/stue og kjøkken, soverom, soverom 2, bad, gang, bad/vaskerom, soverom 3.

I tillegg disponerer leiligheten en utvendig bod på 2 m² iflg. selger. Ihht til seksjonering står det at denne tilhører den andre seksjonen. Anbefaler reseksjonering slik at det blir formelt riktig.

De oppgitte rom er definert av bygningssakkyndige iht. vedlagt rapport, etter dagens faktiske

bruk, uavhengig av hva som er godkjent av bygningsmyndighetene.

Bygningssakkyndig har oppgitt de arealene som kommer frem av denne salgsoppgave. Megler har ikke foretatt kontrollmålinger.

Det foreligger bygningsgodkjente tegninger i forbindelse med bruksendring og tilbygg i 2019. Dagens planløsning samsvarer ikke med godkjente tegninger, da et rom som er innredet og beskrevet som soverom i dagens bruk, er godkjent som bod i tegningene. Endring av tilleggsdel til hoveddel er et søknadspliktig tiltak. Nevnte tiltak er ikke omsøkt. Kjøper overtar ansvar, risiko og ev. konsekvenser knyttet til dette og ev. fortsatt bruk i strid med tidligere godkjenninger.

Standard
Bolig fra 1963 med god standard, tidvis oppgradert.

Kjøkken:
Kjøkkenet har innredning med glatte fronter og benkeplate av laminat. Det er integrert kjøl/fryseskap, oppvaskmaskin, induksjonstopp og stekeovn. Vannstoppsystem og komfyrvakt er montert. Mekanisk avtrekk er plassert over komfyrplassen. Kjøkkenet er åpent mot stuen og spiseplassen. Kjøkkenet ble skiftet i 2021. Det er registrert skader på overflater og kjøkkeninnredning, herunder svelling og sprekk på benkeplate ved blandebatteri og skade på benk ved vask.

Bad:
Badet har flislagte vegger og flislagt gulv med nedstøpte, elektriske varmekabler som er termostatstyrt. Innredning inkluderer heldekkende servant over innredning og speilskap med lys. Det er dusjvegger i glass og gulvstående toalett. Elektrisk avtrekksvifte er montert i vegg. Himling er sparklet og malt gips. Badet er originalt fra moderniseringsåret og har et oppgraderingsbehov.

Bad/vaskerom:
Våtrommet har flislagt gulv med kantfliser langs vegger. Vegger er av malt betong og himling er sparklet og malt gips. Det er dusjkabinett med styrt avløp til sluk og opplegg for vaskemaskin. Reflektorovn er montert over døren. Naturlig ventilering via åpningsvindu. Varmtvannsberederen på ca. 112 liter fra 2018 er plassert her. Også dette våtrommet er originalt og har et oppgraderingsbehov.

Overflater:
Gulv: Laminat.
Vegger: Trepanel, malte plater og betong.
Himling: Malte plater.

Etasjeskille/gulv mot grunn:
Etasjeskiller er av betongdekke. Bygget er oppført med støpt gulv mot grunn.

Innvendige dører:
Innvendige dører er malte, slette, formpressede innerdører utført i papp og trekonstruksjoner.

Vannledninger:
Innvendige vannrør er av kobber.

Avløpsrør:
Avløpsrør er av plast.

Ventilasjon:

Boligen har skruventiler/vippeventiler gjennom yttervegger. Kjøkkenet har mekanisk avtrekk plassert over komfyrplassen. Bad har elektrisk avtrekksvifte i vegg. Bad/vaskerom har elektrisk avtrekksvifte i vegg og naturlig ventilering via åpningsvindu.

Varmtvannstank:
To varmtvannsberedere på ca. 112 liter, begge fra 2018, er plassert i bad/vaskerom. Ifølge eier disponeres den ene varmtvannsberederen til seksjonen over leiligheten. Innvendig stoppekran er plassert på bad.

Elektrisk anlegg:
Anlegget har automatsikringer med 50A hovedsikring. Anlegget er i hovedsak åpent og fra byggeår. Det anbefales utvidet elkontroll på grunn av anleggets alder og usikkerhet om samsvarserklæringer foreligger for arbeider utført etter 1999.

Branntekniske forhold:
Det er ikke foretatt radonmålinger, og bygget er ikke utført med radonsperre.

Lagring:
Utvendig bod oppført i 2020 med vegger av spiler i trevirke, takkonstruksjon i trevirke, gulv av betong og taktekke av alu-/stålplater.

Nedenfor gjengis en kort oppsummering der den bygningssakkyndige har beskrevet avvik ved boligen som har fått tilstandsgrad 2 (TG2) eller 3 (TG3):

TG2 - Avvik som kan kreve tiltak:

- Utvendig - Veggkonstruksjon: Det er påvist sprekker i murte/pussede fasader. Påviste områder med riss og sprekker bør følges med på dersom symptomer forverrer eller endrer seg.

- Utvendig - Vinduer: Det er påvist at enkelte vinduer er vanskelig å åpne/lukke. Det er påvist avvik rundt innsettingsdetaljer. Det må påregnes noe vedlikehold og at enkelte vinduer må skiftes ut.

- Innvendig - Overflater: Det er registrert sprekk i vegg og svelleskader på gulv. Det må påregnes lokale utbedringer/utskiftninger.

- Innvendig - Etasjeskille/gulv mot grunn: Det er målt høydeforskjell på mellom 15-30 mm gjennom hele rommet. Det er målt ca. 13 mm høydeforskjell på gulv i entré med stue og kjøkken gjennom hele rommet. Det er målt ca. 13 mm høydeforskjell på gulv i soverom mot sørøst gjennom hele rommet.

- Innvendig - Innvendige dører: Det er registrert merker og skade på dørblad til bad/vaskerom. Det må påregnes lokale utbedringer/utskiftninger.

- Kjeller Bad - Overflater Gulv: Krav til fall (høydeforskjell) er ikke oppfylt, men det er fall til sluk. Utilstrekkelig høydeforskjell gir økt risiko for at vann kan trenge ut av våtrommet og inn i tilstøtende rom.

- Kjeller Bad - Sluk, membran og tettesjikt: Det er påvist mangelfull/feil utførelse rundt rørgjennomføringer som gir fare for fukt i konstruksjonen i våtsone. Mer enn halvparten av forventet brukstid er passert på slukløsningen. Det må foretas lokale tiltak for å utbedre utettheter på våtrommet.

- Kjeller Bad - Sanitærutstyr og innredning: Det er påvist skader på innredning. Lokal utbedring må utføres.

- Kjeller Bad - Ventilasjon: Våtrommet mangler tilluftsventilering, for eksempel spalte/ventil ved dør.

- Kjeller Bad/vaskerom - Overflater Gulv: Det er påvist at noen fliser har bom (hulrom under). Det er påvist avvik i fuger. Manglende fuge/tetting i overgang vegg/gulv.

- Kjeller Bad/vaskerom - Sluk, membran og tettesjikt: Mer enn halvparten av forventet brukstid er passert på membranløsningen og slukløsningen. Sluk har begrenset mulighet for inspeksjon og rengjøring. Det kan ikke konstateres synlig bruk av membran/tettesjikt på våtrommet. Eldre sluk av støpejern er utsatt for rust som kan medføre lekkasjer.

- Kjeller Entre m/stue og kjøkken - Overflater og innredning: Det er påvist skader på overflater/kjøkkeninnredning utover normal slitasjegrad. Det er registrert svelling og sprekk på benkeplate ved blandebatteri, skade på benk ved vask, dør til underskap ved stekeovn kniper i nedre venstre hjørne, og front til oppvaskmaskin har skade i øvre kant.

- Tekniske installasjoner - Vannledninger: Mer enn halvparten av forventet brukstid er passert på innvendige vannledninger. Anlegget fungerer i dag, men ut ifra alder kan skader plutselig oppstå.

- Tekniske installasjoner - Avløpsrør: Mer enn halvparten av forventet brukstid er passert på innvendige avløpsledninger. Anlegget fungerer i dag, men ut ifra alder kan skader plutselig oppstå.

- Tekniske installasjoner - Varmtvannstank - 1: Det er spor av fuktskjolder på berederen. Påvist område bør holdes under oppsyn på grunn av risiko for fremtidige lekkasjer.

- Tomteforhold - Fuktsikring og drenering: Mer enn halvparten av forventet levetid på drenering er overskredet.

- Tomteforhold - Grunnmur og fundamenter: Det er registrert horisontalriss som er symptom på jordtrykk. Det er registrert skråriss som er symptom på setninger. Innsiden av grunnmuren har misfarging. Ytterligere undersøkelser må foretas for å kartlegge tilstanden og omfanget på eventuelle skader. Påviste områder med riss og sprekker bør følges med på dersom symptomer forverrer eller endrer seg.

- Tomteforhold - Utvendige vann- og avløpsledninger: Mer enn halvparten av forventet brukstid er passert på utvendige avløpsledninger og utvendige vannledninger. Anleggene fungerer i dag, men ut ifra alder kan skader plutselig oppstå.

Helse, miljø og sikkerhet:
- Radon: Det er ikke foretatt radonmålinger, og bygget er ikke utført med radonsperre.

Deler av informasjonen i dette avsnittet er hentet fra tilstandsrapporten. Opplistingen over er ikke uttømmende og du oppfordres til å lese og sette deg grundig inn i alt salgsmateriell.

Utdrag fra selgers egenerklæring
Pkt. 4: Faglært arbeid: Dragerne som holder tilbygget utenfor inngangen ble jekket opp i 2025. Det er også registrert litt svertesopp i én vinduskarm.

Pkt. 5: Ufaglært arbeid: Inngangsdøren ble byttet i 2022.

Pkt. 8: Ufaglært arbeid: Det er skjevhet i gulv. Det ble satt inn vegg og anrettet skjevt gulv i 2022.

Pkt. 11: Faglært arbeid: Ved seksjonering av boligen i 2017 ble drenering på én side av boligen utført.

Pkt. 26: Boligen ble oppgradert og seksjonert fra enebolig til tomannsbolig i 2017. Tiltaket er godkjent av kommunen.

Pkt. 27: Kjelleretasjen ble innredet i forbindelse med seksjonering i 2017. Tiltaket er godkjent.

Pkt. 28: Det mangler ferdigattest for rommet innredet som soverom mot sør, der det ble satt inn vegg i 2022. Bruksendringen er ikke omsøkt.

Pkt. 41: Boligen har vært brukt som utleiebolig hele perioden, med langtidsleie.

Byggemåte
Byggemåte er opplyst av bygningssakkyndig iht. vedlagt tilstandsrapport:

Veggkonstruksjon:
Veggene har betongkonstruksjon. Fasade/kledning har pussede murfasader.

Vinduer:
Bygningen har malte trevinduer med 2-lags glass.

Dører:
Bygningen har malt hovedytterdør.

Bod:
Bod oppført med vegger av spiler i trevirke. Takkonstruksjon utført i trevirke. Gulv av betong. Taktekke av alu-/stålplater. Bygningen har ukjent byggeår.

Det gjøres oppmerksom på at tilstandsrapporter kun vurderer bygningsmasse som har direkte tilknytning til gjeldende boenhet. Borettslagsleiligheter og eierseksjoner som ligger i bygninger med flere boenheter vil derfor ofte ha begrenset beskrivelse av utvendig bygningsinformasjon/byggemåte.

Adkomst
For detaljert veibeskrivelse fra din posisjon kan kart i FINN-annonsen benyttes. Det vil bli skiltet i regi av EiendomsMegler1 ved annonsert fellesvisning.

Hvitevarer og tilbehør
Integrerte hvitevarer overtas i den tilstand de har vært benyttet av selger, og overtas uten noe form for garantier.

Frittstående hvitevarer og brunevarer medfølger ikke i salget med mindre det tydelig fremgår av salgsoppgaven.

Viktig informasjon
Selger har selv ikke bebodd boligen. Selger har derfor ikke førstehåndskunnskap om boligen, og har i begrenset grad kunnet supplere og/eller kontrollere opplysningene.
Det oppfordres derfor til å foreta en særlig grundig besiktigelse, helst med bistand fra teknisk fagkyndig person.

Brukstillatelse/ferdigattest
Hovedbygning (opprinnelig):
Det foreligger godkjent byggeanmeldelse for enebolig, datert 24.04.1962. Kopi av denne følger

vedlagt. Det foreligger også midlertidig ferdigattest for nybygg, datert 08.04.1963. Kopi av denne følger vedlagt. Normalt sett kreves ferdigattest for alle søknadspliktige tiltak som gjøres etter plan- og bygningsloven, men Jf. plan- og bygningsloven § 21.10, 5 ledd utstedes det ikke lengre ferdigattest for tiltak det er søkt om før 1/1-98. Manglende midlertidig brukstillatelse medfører imidlertid at byggesak ikke er korrekt avsluttet og kommunen kan pålegge eier å iverksette tiltak som gjør at midlertidig brukstillatelse kan utstedes. Det betyr imidlertid ikke at ulovlige bygde tiltak blir lovlige. Ulovlig oppførte tiltak vil kommunen fremdeles kunne forfølge og kreve omsøkt etter dagens regelverk. Kjøper overtar ansvar, risiko og eventuelle konsekvenser knyttet til dette.

Byggesak 2019 (bruksendring og carport):
Det foreligger ferdigattest for oppføring av tilbygg og bruksendring, datert 12.09.2019. Kopi av denne følger vedlagt. At slik attest eksisterer gir ingen garanti for at det ikke er utført arbeid på boligen som ikke er byggemeldt eller godkjent. Tillatelsen gjelder bruksendring for opprettelse av ny boenhet i kjelleretasjen, overbygd inngangsparti, samt oppføring av carport på 6 x 3,5 meter som et tilbygg.

Øvrige bygninger og tiltak:
Utvendig bod anses som et søknadsfritt tiltak etter plan- og bygningsloven.

Oppvarming
Elektrisitet. Det er termostatstyrte, elektriske varmekabler i gulv på badet, og reflektorovn over dør på bad/vaskerom.

Dersom det er rom i boligen som ikke har vegg-/fastmonterte ovner så følger det heller ikke med ovner i disse rommene. Varmekilder er ikke funksjonstestet.

Energimerking
Denne boligen er energimerket. På en skala fra A til G, der A er best, har denne boligen oppnådd F (en normalbolig vil gjerne ligge i området C-F). Kopi av energiattest ligger vedlagt i salgsoppgaven eller kan fås ved henvendelse til megler.

Internett- og tv-leverandør
Det finnes flere tilbydere i området. Megler har ikke undersøkt disse. Kjøper må selv inngå eventuelle abonnement og dekke tilhørende kostnader.

Adgang til utleie
Det er kun en bruksenhet i boligen.

Utleie av seksjon kan være begrenset.

Korttidsutleie: Det følger av eierseksjonsloven § 24 at korttidsutleie av hele boligseksjonen i mer enn 90 døgn årlig ikke er tillatt. Bestemmelsen gjelder ikke for fritidsboliger. Med korttidsutleie menes utleie inntil 30 døgn sammenhengende. Grensen på 90 døgn kan fravikes i vedtektene og kan i så fall settes til mellom 60 og 120 døgn. Slik beslutning krever et flertall på minst to tredjedeler av de avgitte stemmene på årsmøtet.

Radon
Det er ikke utført radonmåling og det er heller ikke krav til dette med mindre man leier ut. Kjøper overtar eiendommen slik og er selv ansvarlig for å utføre eventuelle tiltak. For mer informasjon vedrørende radon se www.dsa.no.

Regulering
Eiendommen er regulert til boliger, i eldre reguleringsplan Mellomvn.-Ny Bygrense-Røstbakken-gamle bygrense (plan-ID 0002), vedtatt 06.10.1961.

Eiendommen berøres også av en mindre reguleringsendring, Mellomvegen-Nye bygrense-Røstbakken-Gamle bygrense (plan-ID 0002A-002), vedtatt 10.07.1992. Formålet for denne endringen er felles avkjørsel.

Eiendommen omfattes av Kommuneplanens arealdel 2017 - 2026 (plan-ID 0142), vedtatt 29.03.2017. Arealbruken er i planen avsatt til boligbebyggelse.

Eiendommen ligger innenfor et fortettingsområde. Dette er et område avsatt til fortetting av boliger hvor det kan gjelde egne bestemmelser for blant annet tomteutnyttelse og antall boenheter.

Det er registrert pågående planarbeid i nærheten av eiendommen. Dette gjelder plan 1986 og 1935.

Vei, vann og avløp
Eiendommen er tilknyttet offentlig vei, vann og avløp. Alle eiendommer som er tilknyttet offentlig vann og avløp har private stikkledninger, som vedlikeholdes for eiers egen regning. For ytterligere opplysninger om de private stikkledningene tar man kontakt med kommunen.

Eiendommen har adkomst over annenmanns grunn, og eier deler av veibiten selv. Det foreligger tinglyste erklæringer som ivaretar gjensidig adkomst for Triangelen 3 og 5.

Skattemessig formuesverdi
Formuesverdien er innhentet fra Skatteetaten / Altinn.
kr 784 114,- for 2024
Sekundærverdi kr 3 136 455,-.

Notater









Plantegning



Plantegningen er ikke målbar, og noe avvik kan forekomme. Megler/selger tar ikke ansvar for ev. feil.
Innredning og faste installasjoner kan avvike fra den faktiske innredningen.

Plantegning

Tegningen er en illustrasjon. Megler/selger tar ikke ansvar for eventuelle avvik i forhold til boligens innredning. Rommenes benevnelse kan også avvike fra dagens bruk av disse.

Notater

Andre opplysninger

Meglers rett til å stanse gjennomføring av en handel
I henhold til Hvitvaskingsloven har meglerforetaket plikt til å gjennomføre kundetiltak (ID kontroll, kontroll av reelle rettighetshavere, kontroll av opplysninger mv). Kundetiltak skjer løpende og vil bl. annet gjennomføres når handel inngås og ved gjennomføring av oppgjøret, samt dersom det foreligger mistanke om hvitvasking eller terrorfinansiering. Dersom kundetiltak ikke kan gjennomføres, skal meglerforetaket ikke etablere kundeforholdet eller gjennomføre transaksjonen med kjøper.

Ved meglerforetakets avvikling av kundeforholdet etter at bud er akseptert som følge av at kjøper ikke bidrar med nødvendig dokumentasjon, vil avtalen mellom partene være bindende, men meglerforetaket kan ikke bidra i gjennomføringen av handelen. Det kan ikke gjøres ansvar gjeldende mot meglerforetaket som følge av at meglerforetaket overholder sine plikter etter Hvitvaskingsloven. Det anbefales inn- og utbetalinger fra norsk finansieringsinstitusjon.

Budgivning
Fra 1/7- 25 kan ikke megler formidle bud med forbehold om at budet eller forbehold i budet (hemmelige bud/hemmelige forbehold) skal holdes skjult for andre budgivere og interessenter.

Eiendomsmeglere kan ikke formidle bud med kortere akseptfrist enn kl 12:00 første virkedag etter siste annonserte visning hvor selger er forbruker, jfr. informasjon om budgivning.

Alle bud og budforhøyelser med eventuelle forbehold, opplysning om finansiering og overtakelse skal sendes skriftlig til megler. Megler kan ikke formidle muntlige bud verken til selger, budgivere eller andre som er interessert i eiendommen. Skal du legge inn bud må du samtidig legitimere deg med kopi av legitimasjon og underskrift. Megler skal sende skriftlig varsel om bud og budforhøyelser til budgiver, selger og interessenter. Når et bud aksepteres skal det sendes skriftlig beskjed om det til både budgiver og selger. For å legge inn bud kan du benytte budskjema, elektronisk budgivning, skannet budskjema sendt på mail, eller annen godkjent skriftlig kommunikasjonsform. Ta en prat med megler om hvordan du legger inn bud. Megler tar ikke noe ansvar for forsinkelser på el- eller telenettet. Det forekommer at fristene for å akseptere bud blir kortere etter hvert som det kommer inn nye bud. Det er budgiver som setter fristen for når et bud må være akseptert og denne fristen er absolutt. Det betyr at dersom selger velger å akseptere budet, må kjøper få beskjed om at budet er akseptert innen utløpet av akseptfristen. Dersom du utsetter å legge inn bud til tett opp mot en annen budgivers akseptfrist er det en reell fare for at eiendommen kan bli solgt før ditt bud kommer frem til megler eller at bud allerede er akseptert. Husk å ringe megler etter at du har sendt et bud eller budforhøyelse, for å forsikre deg om at budet er mottatt av megler og kan formidles til selger og andre interesserte.

Personvern
EiendomsMegler 1 Nord-Norge behandler personopplysninger i forbindelse gjennomføring av salget av denne eiendommen. Vi registrerer personopplysninger om visningsdeltagere som registrerer seg, budgivere, den som bestiller salgsoppgave, og kjøper av eiendommen. Tilsvarende vil vi lagre personopplysninger om den som registrer seg for å motta informasjon om lignende eiendommer. Opplysningene vil bli lagret i EiendomsMegler 1 Nord-Norge sitt elektroniske meglersystem.

Personopplysningene vil benyttes på enhver måte som er nødvendig mht. formålet opplysningene er innhentet for. Som ledd i meglers kontroll av budgiver/kjøpers finansiering vil megler kunne kontakte vedkommendes finansieringsforbindelse på ethvert stadium av prosessen, inntil handel er gjennomført. Personopplysninger om interessenter som ikke inngir bud vil bli slettet kort tid etter at boligen er solgt.

Personopplysninger om kjøper av eiendommen og budgivere vil vi i henhold til lovpålagt arkiveringsplikt lagres i minst 10 år etter at eiendommen er solgt. Det samme gjelder ethvert

dokument som er utarbeidet eller innhentet i anledning oppdraget. Personopplysninger vil ikke benyttes til andre formål, eksempelvis til markedsføringsformål, uten at det foreligger særskilt behandlingsgrunnlag for dette formålet, eksempelvis ved at det er gitt samtykke.

Les mer om personvern i vår personvernerklæring på www.eiendomsmegler1.no/om-oss/personvern

Nyttig informasjon ved kjøp av brukt bolig
Når du kjøper brukt eiendom er det viktig å ha riktige forventninger. Du må ha som utgangspunkt at bruksslitasje, aldersforringelse, værpåkjenninger med videre forverrer tilstanden gradvis. Husk at alle bygningsdeler og tekniske installasjoner har begrenset levetid. Forhold som kunne vært oppdaget på visning, er normalt ikke en mangel.

Det er viktig at du setter deg grundig inn i alle salgsdokumentene, herunder salgsoppgave, tilstandsrapport og selgers egenerklæring. Du anses å være kjent med forhold som er tydelig beskrevet i salgsdokumentene. Forhold som er beskrevet i salgsdokumentene kan ikke påberopes som mangler. Dette gjelder uavhengig av om du har lest dokumentene eller ikke. Du oppfordres til å undersøke eiendommen nøye. Ta gjerne med en fagkyndig på visning, før bud inngis. Kjøper du eiendommen usett kan du ikke reklamere på forhold som du ville blitt kjent med ved visningen.

Det kan foreligge en mangel dersom selger har holdt tilbake eller gitt uriktige opplysninger, og dette har innvirket på avtalen. Dersom du oppdager forhold du mener kan være mangel, stiller avhendingsloven krav om at du reklamerer snarlig og «innen rimelig tid» overfor boligselgerforsikringsselskapet/selger.
Vi anbefaler at du reklamerer umiddelbart etter at du oppdaget eller burde oppdaget mangelen. Ta kontakt med megler eller forsikringsselskapet straks du oppdager forhold du mener kan være en mangel.

Overtakelse
Etter nærmere avtale med selger. Megler oppfordrer interessenter til å ha med ønsket overtagelsesdato ved inngivelse av bud.

Eier
Jørgen Vik

Heftelser og servitutter
Seksjonering
Dagboknr.: 1985031
Dato: 15.01.2020
SNR: 1
Formål: Bolig
Sameiebrøk: 54 / 129

Best. om adkomstrett
Dagboknr.: 1154
Dato: 06.03.1962
GJELDER DENNE REGISTERENHETEN MED FLERE

Bestemmelse om veg
Dagboknr.: 404135
Dato: 05.10.1979
GJELDER DENNE REGISTERENHETEN MED FLERE

Ovenstående heftelser vil følge eiendommen ved salg, og ved inngivelse av bud aksepteres disse av budgiver/kjøper.
Kommunen har panterett som sikkerhet for riktig betaling av kommunale avgifter og eventuell eiendomsskatt. Sameiet har panterett som sikkerhet for bl.a. riktig betaling av fellesutgifter. I tillegg kan eiendommen ha tinglyst panterett til sameie jf. grunnboksutskrift. Ovennevnte panterett(er) vil alltid følge eiendommen. Selger bærer risikoen for at kjøper kan overta boligen uten andre heftelser enn de som det er avtalt at følger med i handelen. Gjennomføring av handelen er betinget av at det ikke er heftelser som ikke lar seg innfri.

Meglers vederlag
Fastprovisjon kr 50 000 (inkl. mva).
Oppgjørshonorar kr 5 990,- (inkl. mva).
Visningshonorar (pris per stk.) kr 0,- (inkl. mva).
Markedspakke Standard kr 7 990,- (inkl. mva).
Grunnpakke vederlag kr 3 690,- (inkl. mva).
Tilretteleggingshonorar kr 14 900,- (inkl. mva).

Det er avtalt at oppdragsgiver betaler utlegg. Dersom handel ikke kommer i stand, sies opp eller utløper har oppdragstaker krav på et rimelig vederlag, kr 25.000,- for utført arbeid, i tillegg kommer vederlag for vederlag grunnpakke, markedspakke og utlegg.

EiendomsMegler 1 Nord-Norge har samarbeid med følgende foretak som tilbyr produkter eller tjenester i forbindelse med oppdraget:

•Fremtind Forsikring AS, som leverer boligselgerforsikring til selger
•Help, som leverer boligkjøperforsikring til kjøper
•Vend Marketplaces AS, som eier annonseplattformen Finn.no
•Visma Real Estate AS, som leverer digital overtakelsesprotokoll

EiendomsMegler 1 Nord-Norge har tilknytning til SpareBank1 Nord-Norge, som er eier av meglerforetaket. SpareBank1 Nord-Norge tilbyr finansieringstjenester til kjøpere i forbindelse med oppdraget

Andre rettigheter og forpliktelser
Dersom eiendommen er skilt ut fra en annen (såkalt hovedbøl) er det mulig at det er tinglyst rettigheter eller forpliktelser knyttet til eiendommen i form av erklæringer og/eller avtaler (såkalte servitutter) som ikke fremgår av grunnboken for denne eiendommen.

Tilstandsrapport/takst
Utført av Vegard Jeremiassen i Byggcon Troms AS den 26-05-2026.

Boligselgerforsikring
Selger har ikke tegnet boligselgerforsikring, men har fylt ut egenerklæringsskjema. Kjøper oppfordres til å gjennomgå innholdet i skjemaet i forkant av budgivning.

Boligkjøperforsikring
EiendomsMegler 1 formidler Boligkjøperforsikring fra HELP Forsikring AS. Det er en rettshjelpsforsikring som gir trygghet og profesjonell juridisk hjelp dersom det oppdages uventede feil eller mangler de neste fem årene. Du kan ta kontakt med megler for å få informasjon om boligkjøperforsikring eller lese mer på help.no. Forsikringen tilbys kun til privatpersoner som kjøper eiendom til eget eller nærmeste families bruk, og det er en forutsetning at kjøpsavtalen reguleres av avhendingsloven. Ved kjøp av landbrukseiendom/småbruk, er det kun forhold tilknyttet til våningshuset som omfattes av forsikringen. For nærmere detaljer henvises det til forsikringsvilkårene. Megler mottar

tegningsprovisjon fra HELP.

Avtalebetingelser
Eiendommen selges etter reglene i avhendingsloven. Salgsoppgaven er basert på de opplysningene selger har gitt til bygningssakkyndig og megler, samt opplysninger innhentet fra kommunen, Statens kartverk og andre tilgjengelige kilder.

Eiendommen skal overleveres kjøper i tråd med det som er avtalt. Det er viktig at kjøper setter seg grundig inn i alle salgsdokumentene, herunder salgsoppgave, tilstandsrapport og selgers egenerklæring. Kjøper anses kjent med forhold som er tydelig beskrevet i salgsdokumentene. Forhold som er beskrevet i salgsdokumentene kan ikke påberopes som mangler. Dette gjelder uavhengig av om kjøper har lest dokumentene. Alle interessenter oppfordres til å undersøke eiendommen nøye, gjerne sammen med fagkyndig før bud inngis. Kjøper som velger å kjøpe usett kan ikke gjøre gjeldende som mangel noe kjøper burde blitt kjent med ved undersøkelsen. Dersom det er behov for avklaringer, anbefaler vi at kjøper rådfører seg med eiendomsmegler eller en bygningssakkyndig før det legges inn bud.

Dersom kjøper ikke er forbruker selges eiendommen «som den er», og selgers ansvar er da begrenset jf.§ 3-9 1. ledd 2. pktm. Informasjon om kjøpers undersøkelsesplikt, herunder oppfordringen om å undersøke eiendommen nøye, gjelder også for kjøpere som ikke anses som forbrukere.

På grunn av ulike avtalevilkår kan selger vurdere bud fra en som ikke er forbruker, ulikt fra en forbrukers bud. Dersom kjøper ikke er forbruker, er selger sitt mulige mangelsansvar begrenset fordi eiendommen selges "som den er". Selger kan ikke ta «som den er» forbehold ovenfor en forbrukerkjøper. Selv et lavere bud fra en som ikke er forbruker kan foretrekkes fordi begrensningen i mulig mangelsansvar kan ha egenverdi for selger. Selger står fritt til å forkaste eller akseptere ethvert bud, og er for eksempel ikke forpliktet til å akseptere høyeste bud. Budgivere får informasjon dersom andre bud er inngitt av en som ikke er forbruker.

Forbrukerkjøp - definisjon
Med forbrukerkjøp menes kjøp av eiendom når kjøperen er en fysisk person som ikke hovedsakelig handler som ledd i næringsvirksomhet.

Forbruker - avtalevilkår
Eiendommen har en mangel dersom den ikke er i samsvar med kravene som følger av avtalen, eller det foreligger brudd på bestemmelsene i avhendingsloven §§ 3-2 til 3-8. Hvis eiendommen ikke er i samsvar med det kjøperen må kunne forvente ut ifra alder, type og synlig tilstand, kan det være grunnlag for mangelskrav. Det samme gjelder hvis det er holdt tilbake eller gitt uriktige opplysninger om eiendommen. Dette gjelder likevel bare dersom man kan gå ut ifra at det virket inn på avtalen at opplysningen ikke ble gitt eller at feil uriktige opplysninger ikke blir rettet i tide på en tydelig måte.

En bolig som har blitt brukt i en viss tid, har vanligvis blitt utsatt for slitasje og skader kan ha oppstått. Slik bruksslitasje må kjøper regne med, og det kan avdekkes enkelte forhold etter overtakelse som nødvendiggjør utbedringer. Normal slitasje og skader som nødvendiggjør utbedring, er innenfor hva kjøper må forvente og vil ikke utgjøre en mangel. Boligen kan ha en mangel etter avhendingsloven § 3-3 dersom det er avvik mellom opplyst og faktisk innvendig areal, forutsatt at avviket er på 2% eller mer og minimum 1m².

Ved beregning av et eventuelt prisavslag eller erstatning må kjøper selv dekke tap/kostnader opptil et beløp på kr 10 000 (egenandel).

Ikke-forbruker (næringsdrivende) - definisjon

Hvis kjøper er en juridisk person, eller en fysisk person som hovedsakelig handler som ledd i næringsvirksomhet, vil kjøpet ikke anses som et forbrukerkjøp.

Ikke-forbruker - avtalevilkår
Eiendommen har en mangel dersom den ikke er i samsvar med kravene som følger av avtalen. Eiendommen selges «som den er», og selgers ansvar utover det konkret avtalte er da begrenset etter avhendingsloven § 3-9, første ledd andre setning. Avhendingsloven § 3-3 andre ledd fravikes, og hvorvidt boligens arealsvikt utgjør en mangel vurderes etter avhendingsloven § 3-8.

Informasjon om kjøpers undersøkelsesplikt, herunder oppfordringen om å undersøke eiendommen nøye, gjelder også for kjøpere som ikke anses som forbrukere.

En forutsetning for salget er at skjøtet for eiendommen tinglyses på kjøper. Kjøper aksepterer at EiendomsMegler 1 kan offentliggjøre kjøpesum m.m. i egen markedsføring. Interessenter og kjøper må godta at selger og megler bruker elektronisk kommunikasjon i salgsprosessen.

I tråd med eiendomsmeglingsforskriften vil informasjon om oppdragsgiver, salgsobjektet, interessenter og kjøper bli lagret av meglerforetaket i min. 10 år. Se em1.no for mer informasjon om vår behandling av personopplysninger.

Vedlegg
Tilstandsrapport, datert 26.05.2026
Selgers egenerklæring, datert 04.06.2026
Energiattest, datert 09.04.2026
Bygningstegninger
Bygningstegninger tilbygg/bruksendring
Ferdigattest tilbygg/bruksendring, datert 12.09.2019
Midlertidig ferdigattest, datert 08.04.1963
Seksjonering, datert 15.01.2020
Matrikkelrapport, datert 04.05.2026
Grunnkart, datert 04.05.2026
Kommuneplan, datert 04.05.2026
Reguleringsplan, datert 04.05.2026
Avtale, datert 05.10.1979
Skjøte, datert 06.03.1962
Nabolagsprofil
HELP Boligselgerforsikring

Finansiering
EiendomsMegler 1 setter deg gjerne i forbindelse med en dyktig finansiell rådgiver i SpareBank 1. Kontakt din megler om dette.

Forsikring
Storebrand Forsikring AS, Postboks 500, 1327 Lysaker
Som kjøper av bolig gjennom EiendomsMegler 1 tilbyr Fremtind Forsikring spesielt gunstig forsikring. Din megler setter deg gjerne i forbindelse med en god forsikringsrådgiver.

Verdivurdering
Vi tilbyr verdivurdering av boligen din dersom du planlegger å selge. Verdivurdering er en beregning av eiendommens reelle markedsverdi, basert på solid erfaring og kunnskap om eiendomsmarkedet der du bor.

Oppdragsansvarlig

Mads Jørgensen
Eiendomsmegler/Jurist
Telefon: 991 24 484
E-post: mads.jorgensen@em1nn.no

Foretakets adresse og organisasjonsnummer
EiendomsMegler 1 Tromsø Strandtorget
Org.nr. 931262041
Besøksadresse: Strandgata 22, 9008 Tromsø
Postadresse: Postboks 6800, 9298 Tromsø

TRIANGELEN 3

Nabolaget Kveldro - vurdert av 39 lokalkjente

NABOLAGET SPESIELT ANBEFALT FOR

- Familier med barn
- Etablerere
- Godt voksne

OPPLEVD TRYGGHET

Veldig trygt 91/100

KVALITET PÅ SKOLENE

Veldig bra 76/100

NABOSKAPET

Høflige 64/100

OFFENTLIG TRANSPORT

Triangelen Linje 70	**2 min** 0.1 km
Tromsø lufthavn Langnes	**11 min**


SKOLER

Steinerskolen i Tromsø (1-10 kl.) 102 elever, 10 klasser	**6 min** 0.5 km
Gyllenborg skole (1-7 kl.) 288 elever, 14 klasser	**18 min** 1.4 km
Bjerkaker skole (1-7 kl.) 282 elever, 17 klasser	**17 min** 1.5 km
Fagereng skole (1-7 kl.) 348 elever, 21 klasser	**18 min** 1.5 km
Sommerlyst skole (8-10 kl.) 479 elever, 43 klasser	**16 min** 1.2 km
Norges Toppidrettsgymnas Tromsø 60 elever, 2 klasser	**12 min** 0.9 km
Kongsbakken videregående skole 620 elever, 23 klasser	**17 min** 1.4 km

LADEPUNKT FOR EL-BIL

Polaria/Framsenteret	**11 min**
Alti Nerstranda	**14 min**

ALDERSFORDELING

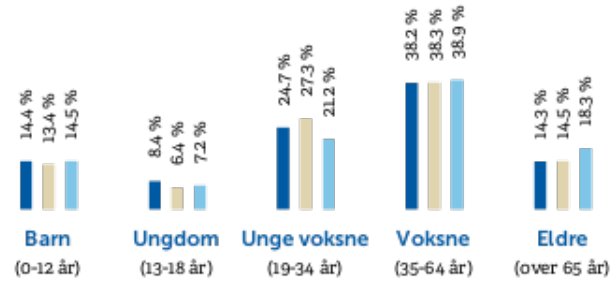

Område	Personer	Husholdninger
Kveldro	1 178	515
Tromsø	61 644	33 829
Norge	5 425 412	2 654 586

BARNEHAGER

Steinerbarnehagen Tromsø (1-5 år) 25 barn	**3 min** 0.3 km
Haugenstykket barnehage (1-5 år) 78 barn	**9 min** 0.6 km
Strandkanten Fus barnehage (1-6 år) 57 barn	**10 min** 0.8 km

DAGLIGVARE

Kiwi Balsfjordgata	**8 min**
Coop Prix Strandkanten. Nord Søndagsåpent	**11 min** 1 km

FINN Innholdet i nabolagsprofilen er hentet fra ulike datakilder, og feil eller mangler kan forekomme. Vurderinger og sitater er innhentet på web og gir uttrykk for hvordan naboene vurderer nabolaget. FINN.no AS kan ikke holdes ansvarlig for feil/mangler i profilen. Copyright © Finn.no AS 2026

PRIMÆRE TRANSPORTMIDLER

1. Egen bil
2. Gående

STØYNIVÅET

Lite støynivå 86/100

KVALITET PÅ BARNEHAGENE

Veldig bra 84/100


TRAFIKK

Lite trafikk 82/100

SPORT

Alfheim stadion Fotball	**10 min** 0.7 km
Kveldrov. løkkebane Ballspill	**9 min** 0.8 km
Feel24 Strandgata	**13 min**
Kom i Form Tromsø	**15 min**

BOLIGMASSE

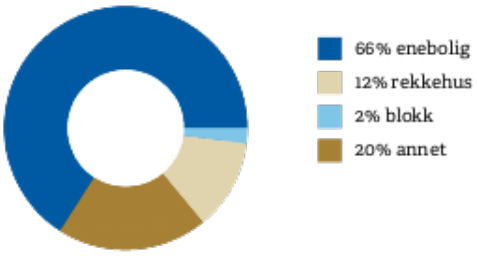


> «På toppen av øya :-)»
>
> Sitat fra en lokalkjent


VARER/TJENESTER

Nerstranda Senter	**14 min**
Vitusapotek Nerstranda	**14 min**

ALDERSFORDELING BARN (0-18 ÅR)

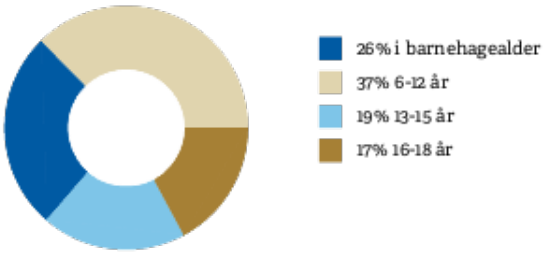


FAMILIESAMMENSETNING

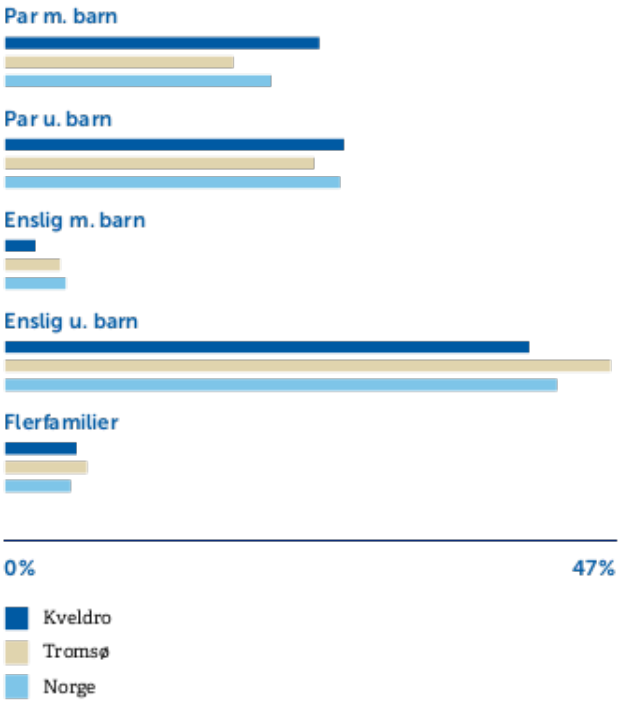


SIVILSTAND

		Norge
Gift	**32%**	**33%**
Ikke gift	**60%**	**54%**
Separert	**6%**	**9%**
Enke/Enkemann	**2%**	**4%**

Innholdet i nabolagsprofilen er hentet fra ulike datakilder, og feil eller mangler kan forekomme. Vurderinger og sitater er innhentet på web og gir uttrykk for hvordan naboene vurderer nabolaget. FINN.no AS kan ikke holdes ansvarlig for feil/mangler i profilen. Copyright © Finn.no AS 2026

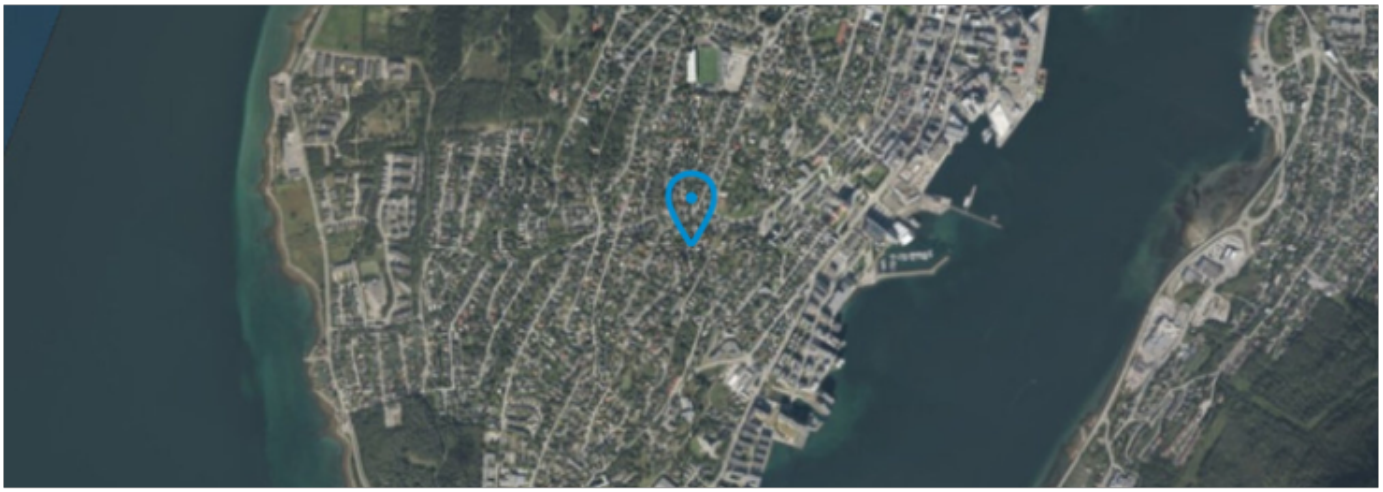

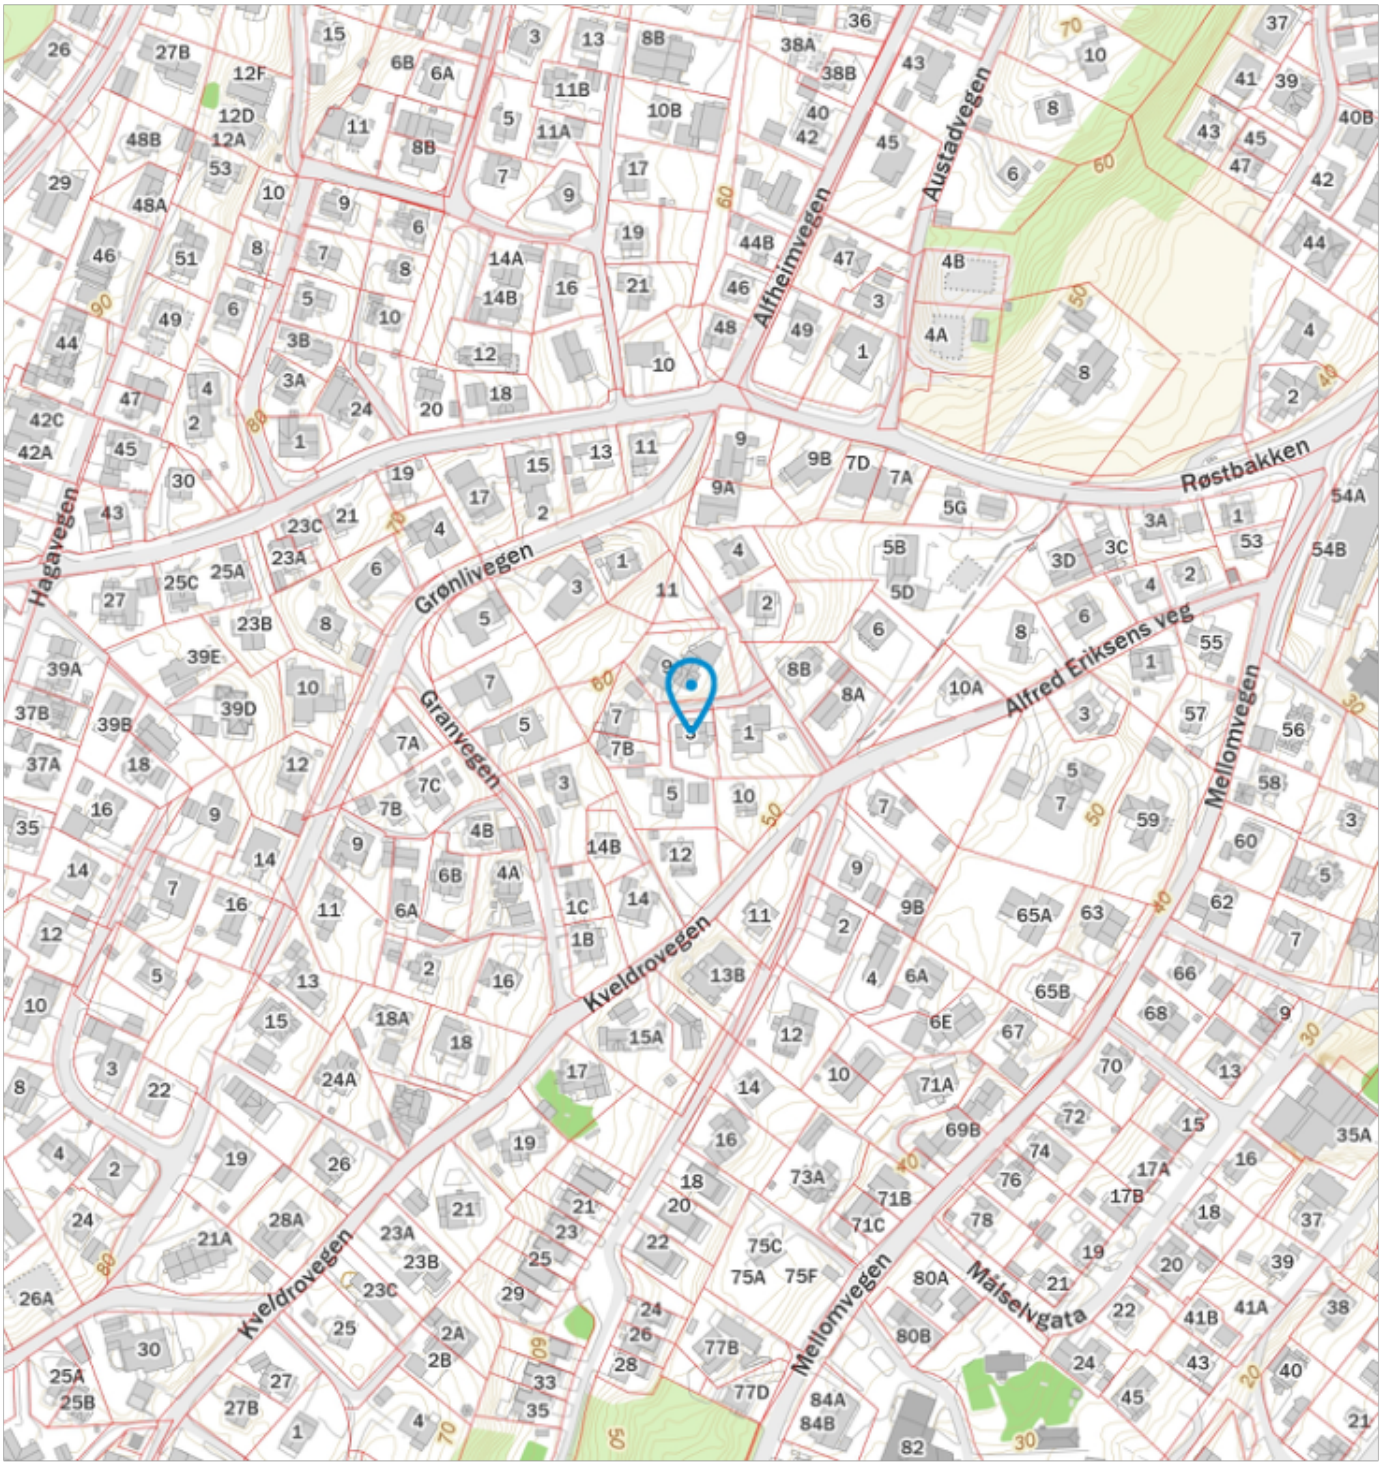

Innholdet i nabolagsprofilen er hentet fra ulike datakilder, og feil eller mangler kan forekomme. Vurderinger og sitater er innhentet på web og gir uttrykk for hvordan naboene vurderer nabolaget. FINN.no AS kan ikke holdes ansvarlig for feil/mangler i profilen. Copyright © Finn.no AS 2026

Vedlegg

Tilstandsrapport

BYGGCON

Leilighet

Triangelen 3, 9007 TROMSØ

TROMSØ kommune

gnr. 119, bnr. 1756, snr. 1

Sum areal alle bygg: BRA: 59 m² BRA-i: 57 m²



Befaringsdato: 08.04.2026 **Rapportdato:** 16.06.2026 **Oppdragsnr.:** 22610-1062 **Eiendomsverdi ref nr:** EX1086

Foretak: Byggcon Troms AS **Takstingeniør:** Vegard Jeremiassen

BYGGCON BYGGCON

F

ENERGIMERKE

Rapporten kan brukes i inntil ett år etter befaringsdato, og kan ikke gjenbrukes ved flere boligsalg i denne perioden.
Skjer det endringer, oppstår skader også videre på boligen, bør du som selger be om oppdatert rapport.

Byggcon Troms AS

Byggcon er et rådgivende ingeniør- og takseringsfirma med kontorer i Bodø, Tromsø, Narvik, Mo i Rana og Mosjøen, bestående av 18 dyktige ansatte.

Byggcon er det største takseringsforetaket nord for Trondheim.

Byggcon har ansatte med TEGOVA OG REV autorisasjon som er anerkjente europeiske sertifikater.
Vi utfører energiberegninger og er registrerte rådgivere hos Enova. Vi utfører både energimerking samt energirådgivning for private og foretak.

Vi utfører skade- og verditaksering, næring, tilstandsanalyser, skjønn, byggekontroll, prosjektledelse, uavhengig kontroll, reklamasjonstakster og rådgiving i bygningsbransjen for småhus, større boligselskaper (sameier og borettslag) samt næringseiendom.

Har du kjøpt nybygg kan vi bistå i forbindelse med overtakelse

Se mer info om oss og våre tjenester på vår hjemmeside: www.byggcon.no
Kontakt oss på telefon: 75 57 75 60 - eller epost post @byggcon.no
Byggcon er et registrert varemerke ®

Rapportansvarlig



Vegard Jeremiassen
Uavhengig Takstingeniør
vj@byggcon.no
993 78 039

Triangelen 3, 9007 TROMSØ
Gnr 119 - Bnr 1756
5501 TROMSØ

Byggcon Troms AS
Stakkevollvegen 65
9010 TROMSØ

Dette trenger du å vite om tilstandsrapporten



Hva er en tilstandsrapport?

En tilstandsrapport beskriver synlige skader/avvik eller tegn på skader/avvik på boligen. Rapporten fremhever vanligvis ikke positive egenskaper ved boligen.



Hva vurderer en bygningssakkyndig?

Den bygningssakkyndige vurderer boligen ut fra hva man kan forvente av en bygning av samme alder og type. Vurderingen gjøres som regel mot hvordan det var vanlig å bygge og regler som gjaldt da boligen ble oppført (søknadstidspunktet). Forhold som er vanlige for bygningens alder, slik som slitasje etter normal bruk regnes ikke som avvik.



Hva inneholder tilstandsrapporten?

Den bygningssakkyndige undersøker rom og bygningsdeler slik det kommer frem av Forskrift til avhendingsloven. Tilstandsrapporten inneholder bare avvik som den bygningssakkyndige kan se eller kontrollere med enkle hjelpemidler. Det gjøres ikke nærmere undersøkelser slik som åpning av vegger eller andre bygningsdeler. I vegg mot våtrom og rom under terreng kan det borres et hull for å gjøre enkle undersøkelser slik som fuktsøk.

Når du kjøper en brukt bolig

Når du kjøper en brukt bolig, er det viktig å være oppmerksom på at dette ikke kan sammenlignes med å kjøpe en ny bolig. Måten boligen ble bygget på kan være annerledes enn i dag. Bygninger svekkes over tid, og utsettes for slitasje blant annet på grunn av bruk og vær og vind. Mange boliger fornyes helt eller delvis, noen i flere omganger, eller det oppføres tilbygg. Særlig for boliger som er pusset opp eller endret, er det viktig å merke seg at fornyelse av overflater ikke nødvendigvis betyr at bygningsdeler under er forbedret.

Vurdering mot byggeregler

Den bygningssakkyndige vil vurdere boligen mot hvordan det var vanlig å bygge og regler som gjaldt på søknadstidspunktet. Den bygningssakkyndige ser etter avvik som har betydning for og som reduserer boligens funksjon og verdi, og som kommer frem av Forskrift til avhendingslova.

Tilstandsrapporten beskriver ikke hele boligen

BYGNINGSSAKKYNDIGE SER FOR EKSEMPEL IKKE PÅ

• vanlig slitasje og normal vedlikeholdstilstand • bagatellmessige forhold som ikke påvirker bygningens bruk eller verdi vesentlig • etasjeskillere • tilleggsbygg slik som garasje, bod, anneks, naust også videre • utvendige trapper • støttemurer • skjulte installasjoner • installasjoner utenfor bygningen • full funksjonstesting av el- og VVS-installasjoner • geologiske forhold og bygningens plassering på grunnen • bygningens planløsning • bygningens innredning • løsøre slik som hvitevarer • utendørs svømmebasseng og pumpeanlegg • bygningens estetikk og arkitektur • bygningens lovlighet (bortsett fra bruksendringer, brannceller og forhold som åpenbart kan påvirke helse, miljø og sikkerhet) • fellesarealer (med mindre boligeier har vedlikeholdsplikt for fellesarealer og dette er kjent for bygningssakkyndig, eller fellesarealet har en særlig tilknytning til boligen).

© iVerdi 2023

Malen til denne rapporten, inkludert standardtekstene fra Verdi er vernet etter åndsverkloven og kan kun benyttes av av kunder hos iVerdi. For andre aktører er eksemplarfremstilling av malen og standardtekster, som utskrift og annen kopiering til bruk som grunnlag for tilsvarende rapporter, bare tillatt når det er hjemlet i lov (kopiering til privat bruk, sitat o.l.) eller avtale med iVerdi (https://iverdi.no/).

Utnyttelse i strid med lov eller avtale kan medføre erstatnings- og straffeansvar.

Triangelen 3, 9007 TROMSØ
Gnr 119 - Bnr 1756
5501 TROMSØ

Byggcon Troms AS
Stakkevollvegen 65
9010 TROMSØ

Dette trenger du å vite om tilstandsrapporten

Tilstanden vurderes med ulike tilstandsgrader

Tilstanden gir uttrykk for en gitt forventet tilstand, blant annet vurdert ut fra alder og normal bruk. Ved Tilstandsgrad 0 (TG0) og Tilstandsgrad 1 (TG1) gir den bygningssakkyndige normalt ingen begrunnelse for valg av tilstandsgrad. Grunnen er at bygningen eller bygningsdelen da bare har normal slitasje. Ved skjulte konstruksjoner kan alder alene avgjøre tilstandsgrad. Når bygningssakkyndige anbefaler tiltak, for eksempel utbedringer, må brukeren av rapporten vurdere om tiltakene er nødvendige og lønnsomme.
Når den bygningssakkyndige velger tilstandsgrad, baseres vurderingen på faste kriterier som følger av gjeldende bransjestandard for Teknisk tilstandsanalyse ved omsetning av bolig og Forskrift til avhendingslova.

TG 0

TILSTANDSGRAD 0, TG0: INGEN AVVIK

Bygningsdelen skal være tilnærmet ny, ikke vise tegn på slitasje og det skal være lagt frem dokumentasjon på faglig god utførelse. Det er ingen merknader til delen.

TG 1

TILSTANDSGRAD 1, TG1: MINDRE AVVIK

Bygningsdelen skal bare ha normal slitasje, og strakstiltak skal ikke anses som nødvendig. Graden kan også brukes når delen er ny, men der dokumentasjon på faglig god utførelse mangler.

TG 2

TILSTANDSGRAD 2, TG2: VESENTLIGE AVVIK OG MINDRE AVVIK SOM ETTER NS 3600 GIR TG 2

Bygningsdelen skal enten ha feil utførelse, en skade eller symptomer på skade, sterk slitasje eller nedsatt funksjon. Graden gis når bygningsdelen trenger vedlikehold eller tiltak i nær fremtid. Graden skal også brukes når delen er gammel og det er grunn til å varsle om faren for skader på grunn av alderen, eller når det er grunn til å overvåke delen spesielt på grunn av fare for større skader eller følgeskader.

TG 3

TILSTANDSGRAD 3, TG3: STORE ELLER ALVORLIGE AVVIK

Denne tilstandsgraden brukes ved kraftige tegn på forhold som man må regne med trenger utbedring straks eller innen kort tid. Det er påvist funksjonssvikt eller sammenbrudd.

TG IU

IKKE UNDERSØKT/IKKE TILGJENGELIG FOR UNDERSØKELSE

Det kan være avvik/skader som ikke er avdekket.

Informasjon om utbedringskostnader

Utbedringskostnadene i rapporten er sjablongmessige anslag basert på observerte forhold som feil, skader eller uregelmessigheter, samt foreslåtte tiltak. Disse anslagene er veiledende, angis i fem intervaller, er basert på generelle erfaringstall, og må ikke forveksles med konkrete pristilbud fra håndverkere eller entreprenører. Faktiske kostnader kan variere betydelig, avhengig av individuelle valg, materialpriser og markedsforhold. For å få en nøyaktig vurdering av utbedringskostnadene anbefales ytterligere undersøkelser og innhenting av flere pristilbud fra kvalifiserte fagfolk. Slike anslag gis for TG3, der dette er mulig.

- Tiltak under kr 20 000
- Tiltak mellom kr 20 000 – 100 000
- Tiltak mellom kr 100 000 – 200 000
- Tiltak mellom kr 200 000 – 500 000
- Tiltak over kr 500 000

Triangelen 3, 9007 TROMSØ
Gnr 119 - Bnr 1756
5501 TROMSØ

Byggcon Troms AS
Stakkevollvegen 65
9010 TROMSØ

Beskrivelse av eiendommen

Beskrevne bolig oppført ca 1965 og tidvis oppgradert.
Bygningen er idag ca 61 år gammel og hvor enkelte deler av bygningskomponenter er fra byggeår og i forventet tilstand med tanke på alder.

Seksjonen/leiligheten har gjennomgått oppgraderinger gjennom årenes løp som modernisering av overflater, kjøkken, våtrom og innvendige ombygginger av rom.

Ut i fra alder på bolig er det rimelig å anta at det kan skjule seg forhold som vil trenge utbedring, selv om disse ikke er avdekket under befaring

Denne rapport har ikke tatt mål av seg å kommentere alle kosmetiske feil/mangler.

Det presiseres videre med referanse til byggeår/byggeskikk at det vil være forhold av bygningsmessig art som ikke tilfredsstiller dagens krav, men som sådan ikke er å regne som feil eller mangler.

Bygning for øvrig med normal standard på utstyr og innredninger, og hvor rom og arealfordeling fremstår i vesentlig grad som opprinnelig.

FOR ANMERKNINGER/ NØDVENDIGE UTBEDRINGER BESKREVET I RAPPORTEN ANMERKES FØLGENDE SPESIELLE FORHOLD:

For øvrig er det gitt TG2 på bygningsdeler som har oppnådd over halvparten av forventet levetid og andre avvik registrert på befaringsdagen.

Alle avvik/bemerkninger i denne rapporten som gjelder for bygningsdeler som leiligheten grenser mot, yttervegger, dører, radon, tak mv. er borettslaget/sameiet sitt ansvarsområde.

Se for øvrig detaljert beskrivelse under hver enkelt bygningsdel.

Leilighet - Byggeår: 1965

UTVENDIG Gå til side

Veggene har betongkonstruksjon. Fasade/kledning har pussede murfasader.
Bygningen har malte trevinduer med 2-lags glass.
Bygningen har malt hovedytterdør.

INNVENDIG Gå til side

Innvendig er det gulv av laminat. Veggene har trepanel, malte plater og betong. Innvendige tak har malte plater.

Etasjeskiller er av betongdekke.
Malte, slette, formpressede innerdører. Utført i papp og trekonstruksjoner.

VÅTROM Gå til side

Bad/vaskerom
Vegger av malt betong. Sparklet og malt gips i himling.
Flislagt gulv med kantfliser langs vegger. Reflektorovn over dør.
Det er eldre soilsluk og ukjent tettesjikt/membran.
Sluk er plassert under dusjkabinett.
Dusjkabinett med styrt avløp til sluk. Opplegg for vaskemaskin.
Det er etablert elektrisk avtrekksvifte i vegg.

Bad
Flislagte vegger. Sparklet og malt gips i himling.
Flislagt gulv. Nedstøpte, elektriske varmekabler. Termostatstyrt.
Det er plastsluk og ukjent tettesjikt/membran.
Heldekkende servant over innredning. Speilskap med lys over.
Dusjvegger i glass. Dusjgarnityr på vegg. Gulvstående toalett.
Det er etablert elektrisk avtrekksvifte i vegg

KJØKKEN Gå til side

Kjøkkenet har innredning med glatte fronter. Benkeplaten er av laminat. Det er kjøl/fryseskap, oppvaskmaskin, induksjonstopp, stekeovn, vannstoppsystem og komfyrvakt.
Mekanisk avtrekk plassert over komfyrplass.

TEKNISKE INSTALLASJONER Gå til side

Vannrør av kobber.
Det er avløpsrør av plast.
Skruventiler/vippeventiler gjennom yttervegger.
Ca 112 liter varmtvannsbereder.
Plassert i bad/vaskerom med sluk.
Automatsikringer
Sikringsskap er plassert
50A hovedsikring
I hovedsak åpent anlegg

TOMTEFORHOLD Gå til side

Det er ukjent byggegrunn.
Drenering som opprinnelig
Grunnmur og bærende konstruksjoner i hovedsak av betong.
Bygget er oppført med støpt gulv mot grunn.
Offentlig vann og avløp via private stikkledninger.
Stikkledning er som fra byggeår.

FORHOLD SOM ÅPENBART KAN MEDFØRE FARE FOR HELSE, MILJØ OG SIKKERHET Gå til side

Det er ikke foretatt radonmålinger, og bygget er heller ikke utført med radonsperre.

Arealer Gå til side

Forutsetninger og vedlegg Gå til side

Beskrivelse av eiendommen

Lovlighet

Gå til side

Leilighet

- Det foreligger ikke tegninger

Det er ikke forelagt tegninger til undertegnede.

Det anbefales videre undersøkelser mot kommunalt arkiv, for å undersøke om kommunen har disse tilgjengelige.
Dersom tegninger ikke finnes, anbefales det å få tegnet opp boligen slik den fremstår idag. Det kan være rom som ikke er inntegnet som oppholdsrom, men utfra bruken er definert som oppholdsrom i arealoversikten.

Ifølge eier er det gjort en bruksendring fra tilleggsdel til hoveddel hvor soverom mot sør tidligere var bod. Det opplyses at bruksendring ikke er søkt om.

Bod

- Det foreligger ikke tegninger

Det er ikke forelagt tegninger til undertegnede.
Det anbefales videre undersøkelser mot kommunalt arkiv, for å undersøke om kommunen har disse tilgjengelige.


Dersom tegninger ikke finnes, anbefales det å få tegnet opp bygningen slik den fremstår idag.

Triangelen 3, 9007 TROMSØ
Gnr 119 - Bnr 1756
5501 TROMSØ

Byggcon Troms AS
Stakkevollvegen 65
9010 TROMSØ

Sammendrag av boligens tilstand

Fordeling av tilstandsgrader

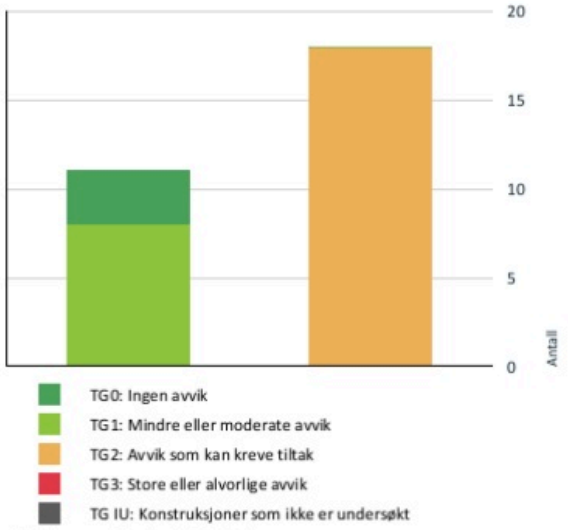

Vil du vite mer om tilstandsgrader? Se side 4.

Oppsummering av avvik

Vil du vite mer? Se på rommet eller bygningsdelen senere i rapporten.

Leilighet

TG2 AVVIK SOM KAN KREVE TILTAK

Utvendig > Veggkonstruksjon	Gå til side
Utvendig > Vinduer	Gå til side
Innvendig > Overflater	Gå til side
Innvendig > Etasjeskille/gulv mot grunn	Gå til side
Innvendig > Innvendige dører	Gå til side
Tekniske installasjoner > Vannledninger	Gå til side
Tekniske installasjoner > Avløpsrør	Gå til side
Tekniske installasjoner > Varmtvannstank - 1	Gå til side
Tomteforhold > Fuktsikring og drenering	Gå til side
Tomteforhold > Grunnmur og fundamenter	Gå til side
Tomteforhold > Utvendige vann- og avløpsledninger	Gå til side
Kjøkken > Kjeller > Entre m/stue og kjøkken > Overflater og innredning	Gå til side
Våtrom > Kjeller > Bad > Overflater Gulv	Gå til side
Våtrom > Kjeller > Bad > Sluk, membran og tettesjikt	Gå til side
Våtrom > Kjeller > Bad > Sanitærutstyr og innredning	Gå til side
Våtrom > Kjeller > Bad > Ventilasjon	Gå til side
Våtrom > Kjeller > Bad/vaskerom > Overflater Gulv	Gå til side
Våtrom > Kjeller > Bad/vaskerom > Sluk, membran og tettesjikt	Gå til side

HELSE, MILJØ OG SIKKERHET

Forhold som åpenbart kan medføre fare for helse, miljø og sikkerhet

Det er ikke foretatt radonmålinger, og bygget er heller ikke utført med radonsperre.	Gå til side

Vedlegg

Boligens energimerking

F

ENERGIMERKE

Beskrivelse

Energimerking basert på forenklet vurdering.

Denne energimerkingen tar ikke hensyn til oppgraderinger, utskiftninger og etterisolering.
For en nøyaktig energimerking bør det tas en fullstendig kontroll.

Energimerke

A B C D E F G

Energikarakteren
Energikarakteren angir hvor energieffektiv boligen er, inkludert oppvarmingsanlegget. Energikarakteren er beregnet ut fra den typiske energibruken for boligtypen. Beregningene er gjort ut fra normal bruk ved et gjennomsnittlig klima.Det er boligens energimessige standard og ikke bruken som bestemmer energikarakteren. Der opplysninger ikke er oppgitt, brukes typiske standardverdier for den aktuelle bygningstypen.



Energi
Beregnet vektet levert energi i normert klima er et nøkkeltall for å vurdere en bygnings energieffektivitet, der ulike energibærere (strøm, fjernvarme, varmepumpe) vekter ulikt.

Om grunnlaget for energimerket
Enova er ansvarlig for energimerkeordingen. Energimerket beregnes på grunnlag av oppgitte opplysninger om boligen. For informasjon som ikke er oppgitt, brukes typiske standardverdier for den aktuelle bygningstypen fra tidsperioden den ble bygd i. Beregningsmetodene for energikarakteren baserer seg på NS 3031.

Energirapporter vedlagt

- Energirapport

Triangelen 3, 9007 TROMSØ
Gnr 119 - Bnr 1756
5501 TROMSØ

Byggcon Troms AS
Stakkevollvegen 65
9010 TROMSØ

Tilstandsrapport

LEILIGHET

Byggeår
1965

Kommentar
Byggeår er basert på opplysninger fra Eiendomsverdi

Anvendelse
Boligformål

Standard
Normal standard på bygget ut ifra alder/konstruksjon - jamfør beskrivelse under konstruksjoner.

Vedlikehold
Bygget er jevnlig vedlikeholdt.

Tilbygg / modernisering

2022	Ombygging	Ifølge eier er det gjort en bruksendring fra tilleggsdel til hoveddel hvor soverom mot sør tidligere var bod. Her ble utført endringer på vegger og gulv ble avrettet. Arbeid ble utført av firma.
2021	Modernisering	Ifølge eier er kjøkken skiftet.
2025	Opplysing fra eier	Takoverbygg over inngangsparti er jekket opp pga av svikt i bæring. Arbeid er utført av firma.
2020	Tilbygg	Ifølge eier ble det montert en utvendig bod. Arbeid ble utført av firma.

UTVENDIG

TG 2 Veggkonstruksjon

Beskrivelse
Veggene har betongkonstruksjon. Fasade/kledning har pussede murfasader.

Vurdering av avvik:
• Det er påvist sprekker i murte/pussede fasader.

Konsekvens/tiltak
• Andre tiltak:

Påviste områder med riss og sprekker bør følges med på dersom symptomer forverrer eller endrer seg.



Sprekk i mur mot øst.

TG 2 Vinduer

Beskrivelse
Bygningen har malte trevinduer med 2-lags glass. Smøring/normalt vedlikehold er påregnet.

Vinduer og dører som har passert 20 år har naturligvis en viss slitasje på tettelister, hengsler, vridere og karm. Eldre vinduer har også større risiko for punktering. Det ble likevel ikke observert punkterte vinduer på befaringstidspunktet, noe som kan være vanskelig å avsløre pga lys og værforhold.

Normal brukstid på 40 år er lagt til grunn for vurderingen.
Det anmerkes at ikke alle vinduer er funksjonstestet.

På befaringsdagen ble det registrert svertesopp på vindu på soverom mot nordøst, samt noen vinduer hadde slitte utvendige og innvendige overflater.

Tilstandsrapport

Dette er ifølge eier utbedret.

Vurdering av avvik:
- Det er påvist at enkelte vinduer er vanskelig å åpne/lukke.
- Det er påvist avvik rundt innsettingsdetaljer.

Konsekvens/tiltak
- Det må påregnes noe vedlikehold og at enkelte vinduer må skiftes ut.



Vindu kniper i øvre kant på bad.

TG 1 Dører

Beskrivelse

Bygningen har malt hovedytterdør.
Dør fremstår med naturlig slitasje og ut fra alder må der påregnes jevnlig vedlikehold slik som smøring/ justering av hengsler, samt maling av karm etc

INNVENDIG

TG 2 Overflater

Beskrivelse

Innvendig er det gulv av laminat. Veggene har trepanel, malte plater og betong. Innvendige tak har malte plater.

Vurdering av avvik:
- Det er avvik:


På befaringsdagen ble det registrert at det er sprekk i vegg og svelleskader på gulv.

Konsekvens/tiltak
- Tiltak:

Det må påregens lokale utbedringer / utskiftninger.



Svellinger i gulv ved inngangsparti.

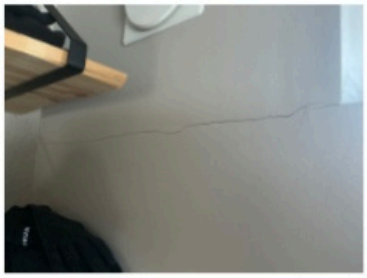

Sprekk i vegg på soverom mot sør.

TG 2 Etasjeskille/gulv mot grunn

Triangelen 3, 9007 TROMSØ
Gnr 119 - Bnr 1756
5501 TROMSØ

Byggcon Troms AS
Stakkevollvegen 65
9010 TROMSØ

Tilstandsrapport

Beskrivelse

Etasjeskiller er av betongdekke.

Ved kontroll av etasjeskiller er det utført stikkprøvekontroll.
Det betyr at det kun er gjort undersøkelser på deler av gulvflatene.

Det kan dermed ikke garanteres at det ikke finnes større eller mindre skjevheter andre steder enn der hvor det er utført kontroller.


Vurdering av avvik:

• Det er målt høydeforskjell på mellom 15-30 mm gjennom hele rommet. Tilstandsgrad 2 gis med bakgrunn i standardens krav til godkjente måleavvik.


Det er målt ca 13 mm høydeforskjell på gulv i entre` m/ stue og kjøkken gjennom hele rommet.
Det er målt ca 13 mm høydeforskjell på gulv i soverom mot sørøst gjennom hele rommet.

Konsekvens/tiltak


• For å få tilstandsgrad 0 eller 1 må høydeforskjeller rettes opp. Det vil imidlertid sjelden være økonomisk rasjonelt som et enkeltstående tiltak i en bolig som dette. Dersom boligen en gang skal renoveres, kan man vurdere slike tiltak.

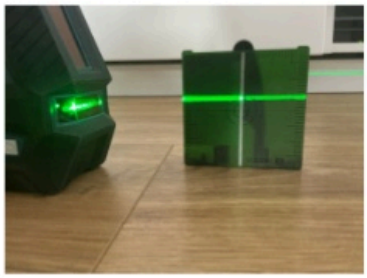

Referansemål

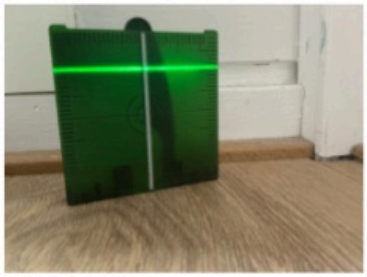

Måling entre' m/stue og kjøkken.

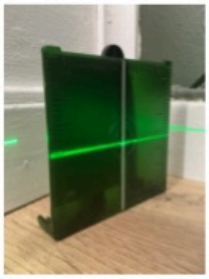

Måling soverom mot sørøst.

TG 0 Rom Under Terreng

Punktet må sees i sammenheng med 'Drenering'

Beskrivelse

Gulvet har laminat. Veggene har plater. Hulltaking er foretatt uten å påvise unormale forhold. Hulltaking er foretatt ved/i Soverom mot sør.
Fuktkvotemåling (vekt%) i konstruksjonen ble målt til 15.

Ved gjennomføring av hulltaking, er det hull tatt på èn plass.
Det kan dermed ikke gis noen garanti på at det ikke kan finnes andre steder hvor det kan være forhøyet fukt nivå/ skader som ikke er oppdaget.

Årstall: 2026

Tilstandsrapport



TG 2 Innvendige dører

Beskrivelse

Malte, slette, formpressede innerdører. Utført i papp og trekonstruksjoner.

Justering og smøring av hengsler er å betrakte som generelt intervallmessig vedlikehold.

Vurdering av avvik:

- Det er avvik:

På befaringsdagen ble det registrert merker og skade på dørblad til bad/vaskerom.

Konsekvens/tiltak

- Tiltak:

Det må påregnes lokale utbedringer / utskiftninger.



Noe merker på dørblad til bad/vaskerom



Hull/skade på dørblad til bad/vaskerom.

Andre innvendige forhold

Beskrivelse

Det er plassert 2 stk varmtvannsberedere i leiligheten. Ifølge eier disponeres den ene varmtvannsbereder til seksjonen over leiligheten. Det opplyses at det er uvisst hvem av varmtvannsberederne som tilhører leiligheten.





Tilstandsrapport

VÅTROM

KJELLER > BAD

Generell

Beskrivelse

Våtrommet er originalt fra moderniseringsår og oppført i henhold til datidens gjeldende tekniske krav og løsninger for membran, tettesjikt og sluk. Det anbefales jevnlig kontroll og rengjøring av sluk.

KJELLER > BAD

TG 1 Overflater vegger og himling

Beskrivelse

Flislagte vegger. Sparklet og malt gips i himling.

KJELLER > BAD

TG 2 Overflater Gulv

Beskrivelse

Flislagt gulv. Nedstøpte, elektriske varmekabler. Termostatstyrt.
Varmekabler er ikke funksjonstestet


Det er målt 13 mm høydeforskjell fra gulv ved terskel til topp slukrist.


Vurdering av avvik:

- Krav til fall (høydeforskjell) er ikke oppfylt, men det er fall til sluk.

Konsekvens/tiltak

- Hovedkonsekvensen av utilstrekkelig høydeforskjell er økt risiko for at vann kan trenge ut av våtrommet og inn i tilstøtende rom. Dette kan føre til fuktskader i tilliggende konstruksjoner.

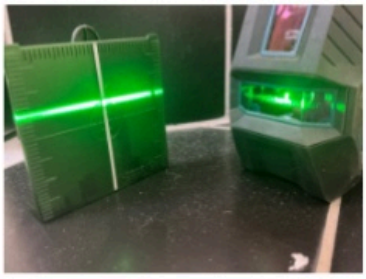

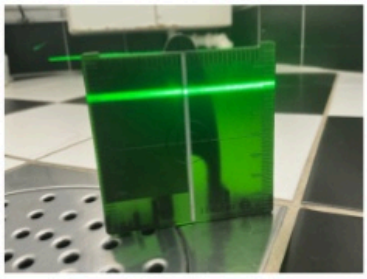

KJELLER > BAD

TG 2 Sluk, membran og tettesjikt

Beskrivelse

Det er plastsluk og ukjent tettesjikt/membran.

Vurdering av avvik:

- Det er påvist mangelfull/feil utførelse rundt rørgjennomføringer e.l. som gir fare for fukt i konstruksjonen i våtsone.
- Mer enn halvparten av forventet brukstid er passert på slukløsningen.

Konsekvens/tiltak

- Overvåk tilstanden jevnlig. For å få tilstandsgrad 0 eller 1 må slukløsningen skiftes ut og sannsynligvis må også membransjiktet skiftes/utbedres. Det er imidlertid vanskelig å si noe om tidspunktet for når dette er nødvendig.
- Det må foretas lokale tiltak for å utbedre utettheter på våtrommet.

Tilstandsrapport





Utett rørgjennomføring gjennom vegg.

KJELLER > BAD

TG 2 Sanitærutstyr og innredning

Beskrivelse

Heldekkende servant over innredning. Speilskap med lys over. Dusjvegger i glass. Dusjgarnityr på vegg. Gulvstående toalett.

Vurdering av avvik:

- Det er påvist skader på innredning.

Konsekvens/tiltak

- Lokal utbedring må utføres.



Svelling /skader på dører til innredning

KJELLER > BAD

TG 2 Ventilasjon

Beskrivelse

Det er etablert elektrisk avtrekksvifte i vegg

Ventilasjon på våtrom er kontrollert ved enkel funksjonstest med papir.

Vurdering av avvik:

- Våtrommet mangler tilluftsventilering, f.eks. spalte/ventil ved dør.

Konsekvens/tiltak

- Det bør etableres tilfredsstillende tilluft til våtrom f.eks. luftespalte ved dør e.l.
- Over tid kan manglende tilluftsventilering resultere i mugg- og soppdannelse, spesielt på steder som ikke får god nok luftgjennomstrømning.

Tilstandsrapport



KJELLER > BAD

TG 0 Tilliggende konstruksjoner våtrom


Beskrivelse

Hulltaking er foretatt uten å påvise unormale forhold. Hulltaking er foretatt ved/i Entré m/stue og kjøkken. Fuktkvotemåling (vekt%) i konstruksjonen ble målt til 0.

Ved gjennomføring av hulltaking, er det hull tatt på èn plass.

Det kan dermed ikke gis noen garanti på at det ikke kan finnes andre steder hvor det kan være forhøyet fukt nivå/ skader som ikke er oppdaget.

Årstall: 2026

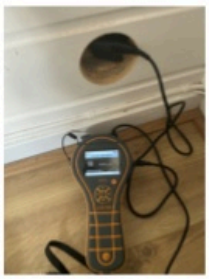

KJELLER > BAD/VASKEROM

Generell

Beskrivelse

Våtrommet er originalt fra moderniseringsår og oppført i henhold til datidens gjeldende tekniske krav og løsninger for membran, tettesjikt og sluk. Det anbefales jevnlig kontroll og rengjøring av sluk.

KJELLER > BAD/VASKEROM

TG 1 Overflater vegger og himling

Beskrivelse

Vegger av malt betong. Sparklet og malt gips i himling.

KJELLER > BAD/VASKEROM

TG 2 Overflater Gulv

Beskrivelse


Flislagt gulv med kantfliser langs vegger. Reflektorovn over dør.


Tilstandsrapport

Det er målt mer enn 25mm høydeforskjell fra gulv ved terskel, til topp slukrist.

Vurdering av avvik:
- Det er påvist at noen fliser har bom (hulrom under).
- Det er påvist avvik i fuger.

Konsekvens/tiltak
- Selv om bom eller hullyd ikke alltid er et umiddelbart problem, bør det overvåkes nøye før eventuell utvikling i sprekker i flisfuger e.l. oppstår. Dette må en foreta tiltak for, for å begrense utviklingen.
- Det må gjøres tiltak for å lukke avviket.

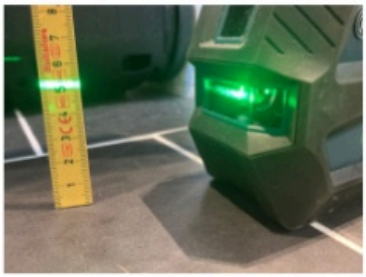

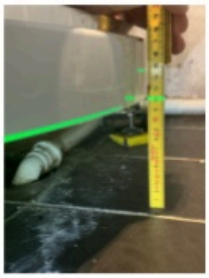



Manglende fuge/tetting i overgang vegg/gulv.

KJELLER > BAD/VASKEROM

TG 2 Sluk, membran og tettesjikt

Beskrivelse

Det er eldre soilsluk og ukjent tettesjikt/membran.
Sluk er plassert under dusjkabinett.

Vurdering av avvik:
- Mer enn halvparten av forventet brukstid er passert på membranløsningen.
- Mer enn halvparten av forventet brukstid er passert på slukløsningen.
- Sluk har begrenset mulighet for inspeksjon og rengjøring.
- Det kan ikke konstateres synlig bruk av membran/tettesjikt på våtrommet.

Konsekvens/tiltak
- Det er viktig å merke seg at levetiden til en membran varierer basert på kvalitet, installasjon og bruk. Eldre membraner kan bli sprø og sprekke opp, noe som fører til at de mister sin vanntettende funksjon. Dette kan resultere i vannlekkasjer gjennom vegger og gulv og fuktskader.
- Overvåk tilstanden jevnlig. For å få tilstandsgrad 0 eller 1 må slukløsningen skiftes ut og sannsynligvis må også membransjiktet skiftes/utbedres. Det er imidlertid vanskelig å si noe om tidspunktet for når dette er nødvendig.
- Eldre sluk av støpejern er ofte utsatt for rust som kan medføre lekkasjer. Eventuelle lekkasjer kan medføre fuktskader på tilliggende konstruksjoner.
- Tilgang til sluk må bedres både for inspeksjon og rengjøring.
- Når sluket har begrenset tilgang, er det vanskelig å rengjøre sluket og å inspisere den for å oppdage skader i membranen/fuger rundt sluket, som er avgjørende for å forhindre lekkasjer.

Tilstandsrapport



KJELLER > BAD/VASKEROM

TG 1 **Sanitærutstyr og innredning**

Beskrivelse

Dusjkabinett med styrt avløp til sluk. Opplegg for vaskemaskin.

KJELLER > BAD/VASKEROM

TG 1 **Ventilasjon**

Beskrivelse

Det er naturlig ventilering via åpningsvindu.

På befaringsdagen ble det registrert at elektrisk avtrekksvifte i vegg ikke virket, dette er ifølge eier utbedret.

KJELLER > BAD/VASKEROM


TG 0 **Tilliggende konstruksjoner våtrom**

Beskrivelse

Det ble utført fuktsøk på våtrommet på grunn av veggenes konstruksjon. Ingen anmerkninger.

Ved gjennomføring av fuktsøk, er det kun tatt på èn plass.
Det kan dermed ikke gis noen garanti på at det ikke kan finnes andre steder hvor det kan være forhøyet fukt nivå/ skader som ikke er oppdaget.

Årstall: 2026

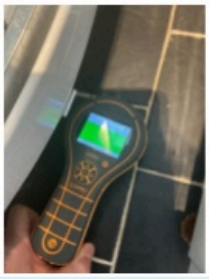



KJØKKEN

KJELLER > ENTRE M/STUE OG KJØKKEN

TG 2 **Overflater og innredning**

Beskrivelse

Tilstandsrapport

Kjøkkenet har innredning med glatte fronter. Benkeplaten er av laminat. Det er kjøl/fryseskap, oppvaskmaskin, induksjonstopp, stekeovn, vannstoppsystem og komfyrvakt.

Årstall: 2021 **Kilde:** Eier

Vurdering av avvik:
- Det er påvist skader på overflater/kjøkkeninnredning utover normal slitasjegrad.
- Det er avvik:

På befaringsdagen ble det registrert at det er svelling og sprekk på benkeplate ved blandebatteri.
Det er skade på benk ved vask.
Dør til underskap ved stekeovn kniper i nedre venstre hjørne.
Front til oppvaskmaskin har skade i øvre kant.


Konsekvens/tiltak
- Det må påregnes lokal utbedring/utskiftning.



Svelling og sprekk i benkeplate ved vask.



Skade ved vask

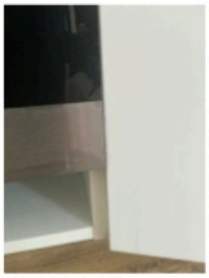

Front til underskap kniper mot stekeovn.

KJELLER > ENTRE M/STUE OG KJØKKEN

TG 1 Avtrekk

Beskrivelse

Mekanisk avtrekk plassert over komfyrplass.
Ventilasjon på kjøkken er kontrollert ved enkel funksjonstest med papir.

Årstall: 2021 **Kilde:** Eier

Tilstandsrapport



TEKNISKE INSTALLASJONER

TG 2 Vannledninger

Beskrivelse

Vannrør av kobber.
Innvendig stoppekran er plassert på bad

På befaringsdagen ble det registrert at blandebatteri på kjøkken var løst, dette er ifølge eier utbedret.

Vurdering av avvik:

- Mer enn halvparten av forventet brukstid er passert på innvendige vannledninger.

Konsekvens/tiltak

- Det er ikke behov for utbedringstiltak siden anlegget fungerer i dag, men ut ifra alder kan skader plutselig oppstå på eldre anlegg.

TG 2 Avløpsrør

Beskrivelse

Det er avløpsrør av plast.

Vurdering av avvik:

- Mer enn halvparten av forventet brukstid er passert på innvendige avløpsledninger.

Konsekvens/tiltak

- Det er ikke behov for utbedringstiltak siden anlegget fungerer i dag, men ut ifra alder kan skader plutselig oppstå på eldre anlegg.
- Eldre avløpsrør har blant annet større sannsynlighet for lekkasjer, noe som kan føre til omfattende og kostbare vannskader i boliger.

TG 1 Ventilasjon

Beskrivelse

Skruventiler/vippeventiler gjennom yttervegger.



Tilstandsrapport

TG 1 Varmtvannstank

Beskrivelse

Ca 112 liter varmtvannsbereder.
Plassert i bad/vaskerom med sluk.

Årstall: 2018 **Kilde:** Produksjonsår på produkt



TG 2 Varmtvannstank - 1

Beskrivelse

Ca 112 liter varmtvannsbereder.
Plassert i bad/vaskerom med sluk.

Årstall: 2018 **Kilde:** Produksjonsår på produkt

Vurdering av avvik:

- Det er avvik:

Der er spor av fuktskjolder på bereder.

Konsekvens/tiltak

- Tiltak:

Påviste område bør holdes under oppsyn pga av risiko for fremtidige lekkasjer fra varmtvannsbereder.





Elektrisk anlegg

Dette er en forenklet kontroll begrenset til de spørsmål og undersøkelser som forskrift til avhendingslova (tryggere bolighandel) § 2-18 inneholder. Dette kan ikke sammenlignes med en kontroll utført av offentlig myndighet (Det lokale eltilsyn) eller registrert elektrovirksomhet, og en bygningssakkyndig har verken kompetanse eller lov til å foreta en slik kontroll.

Tilstanden er vurdert ut fra den forenklede og begrensede kontrollen som forskriften inneholder. El-anlegget kan ha feil og mangler som en slik forenklet undersøkelse ikke vil avdekke. Vær derfor oppmerksom på denne risikoen, og søk videre veiledning eller få en fullstendig kontroll utført av registrert elektrovirksomhet.

Beskrivelse

Automatsikringer

Triangelen 3, 9007 TROMSØ
Gnr 119 - Bnr 1756
5501 TROMSØ

Byggcon Troms AS
Stakkevollvegen 65
9010 TROMSØ

Tilstandsrapport

Sikringsskap er plassert
50A hovedsikring
I hovedsak åpent anlegg

1. Foreligger det eltilsynsrapport de siste 5 år, og det er ikke foretatt arbeid på anlegget etter denne, utenom retting av eventuelle avvik i eltilsynsrapport (dvs en el-tilsynsrapport uten avvik)?
   Nei

Spørsmål til eier

2. Når ble det elektriske anlegget installert eller sist gang totalt rehabilitert (årstall)? Med totalt rehabilitert menes fullstendig utskiftet anlegg fra inntakssikring og videre.
   1965 I hovedsak som fra byggeår

3. Er alle elektriske arbeider/anlegg i boligen utført av en registrert elektroinstallasjonsvirksomhet?
   Ukjent

4. Er det elektriske anlegget utført eller er det foretatt tilleggsarbeider på det elektriske anlegget etter 1.1.1999?
   Ukjent

   Samsvarserklæring må innhentes for alle arbeider utført på det elektriske anlegget.

5. Foreligger det kontrollrapport fra offentlig myndighet – Det Lokale Eltilsyn (DLE) eller eventuelt andre tilsvarende kontrollinstanser med avvik som ikke er utbedret eller kontrollen er over 5 år?
   Nei

6. Forekommer det ofte at sikringene løses ut?
   Nei

7. Har det vært brann, branntilløp eller varmgang (for eksempel termiske skader på deksler, kontaktpunkter eller lignende) i boligens elektriske anlegg?
   Nei

Generelt om anlegget

8. Er det tegn til at det har vært termiske skader (tegn på varmgang) på kabler, brytere, downlights, stikkontakter og elektrisk utstyr? Sjekk samtidig tilstanden på elektrisk tilkobling av varmtvannsbereder, jamfør eget punkt under varmtvannstank
   Nei

9. Er der synlig defekter på kabler eller er disse ikke tilstrekkelig festet?
   Nei

Inntak og sikringsskap

10. Er det tegn på at kabelinnføringer og hull i inntak og sikringsskap ikke er tette, så langt dette er mulig å sjekke uten å fjerne kapslinger?
    Nei

11. Finnes det kursfortegnelse, og er den i samsvar med antall sikringer?
    Ja

12. Foreta en helhetsvurdering av det elektriske anlegget, dets alder, allmenne tilstand og fare for liv og helse. Bør det elektriske anlegget ha en utvidet el-kontroll?
    Ja På grunn av anleggets alder, samt usikkerhet om det finnes samsvarserklæringer på alle jobber utført etter 1999 - anbefales det utvidet elkontroll





Triangelen 3, 9007 TROMSØ
Gnr 119 - Bnr 1756
5501 TROMSØ

Byggcon Troms AS
Stakkevollvegen 65
9010 TROMSØ

Tilstandsrapport

TOMTEFORHOLD

Byggegrunn

Beskrivelse

Det er ukjent byggegrunn.

TG 2 Fuktsikring og drenering

Punktet må sees i sammenheng 'Rom under terreng'

Beskrivelse

Drenering som opprinnelig.
Drenering er nedgravd og skjult, og av den grunn er alder ett symptom som legges grunn i vurderingen av estimert restlevetid.

Estimert teknisk levetid på drenssystem har et betydelig sprang, og er mellom 20 - 60 år. Av nevnte grunner er det vanskelig å angi noen eksakt tilstand, men basert på alder er restlevetiden vurdert til å være usikker. Holdes under oppsikt.

På befaringsdagen ble det registrert at kantlist over grunnmursplast ikke var montert , dette er ifølge eier utbedret.

Vurdering av avvik:

- Mer enn halvparten av forventet levetid på drenering er overskredet.

Konsekvens/tiltak

- Overvåk tilstanden jevnlig. For å få tilstandsgrad 0 eller 1 må dreneringen skiftes ut, men tidspunktet for når dette er nødvendig er vanskelig å si noe om. Bruken av underetg/kjeller vil og være avgjørende.

TG 2 Grunnmur og fundamenter

Beskrivelse

Grunnmur og bærende konstruksjoner i hovedsak av betong.
Bygget er oppført med støpt gulv mot grunn.

Vurdering av avvik:

- Det er registrert horisontalriss som er symptom på jordtrykk.
- Det er registrert skråriss som er symptom på setninger.
- Innsiden av grunnmuren har misfarging.

Konsekvens/tiltak

- Andre tiltak:
- Ytterligere undersøkelser må foretas for å få kartlagt tilstanden og omfanget på eventuelle skader.

Påviste områder med riss og sprekker bør følges med på dersom symptomer forverrer eller endrer seg.

Tilstandsrapport



Sprekk i mur mot vest



Sprekk i mur mot nord



Misfarging på mur i bad/vaskerom



Misfarging på mur i bad/vaskerom

TG 2 Utvendige vann- og avløpsledninger

Beskrivelse

Offentlig vann og avløp via private stikkledninger.
Stikkledning er som fra byggeår.

Vurdering av avvik:

- Mer enn halvparten av forventet brukstid er passert på utvendige avløpsledninger.
- Mer enn halvparten av forventet brukstid er passert på utvendige vannledninger.

Konsekvens/tiltak

- Det er ikke behov for utbedringstiltak siden anlegget fungerer i dag, men ut ifra alder kan skader plutselig oppstå på eldre anlegg.

FORHOLD SOM ÅPENBART KAN MEDFØRE FARE FOR HELSE, MILJØ OG SIKKERHET

Dette punktet inneholder tydelige og lett synlige forhold ved boligen som åpenbart kan påvirke helse, miljø og sikkerhet, og som bygningssakkyndige har oppdaget. Terskelen for hva som anses som åpenbart er høy, og det utføres ikke undersøkelser med sikte på å avdekke slike forhold. Punktet omfatter ikke skjulte eller ikke-synlige forhold, tekniske vurderinger eller forhold som krever spesialundersøkelser. Forhold vurderes etter byggteknisk forskrift på befaringstidpunktet. Røykvarslere og håndholdt brannslukningsutstyr vurderes etter gjeldende forskrift om brannforebygging.

Helse, miljø og sikkerhet

Beskrivelse

Det er ikke foretatt radonmålinger, og bygget er heller ikke utført med radonsperre.

Vurdering av avvik:

- Det er ikke foretatt radonmålinger, og bygget er heller ikke utført med radonsperre.

Konsekvens/tiltak

- Det bør gjennomføres radonmålinger.

Bygninger på eiendommen

Bod



Anvendelse
Lagring av løsøre

Byggeår

Kommentar
Bygningen har ukjent byggeår.

Standard
Bygget har gjennomgående lav standard. Se nærmere beskrivelse under Konstruksjoner.

Vedlikehold
Bygget er jevnlig vedlikeholdt.

Beskrivelse
Bod oppført med vegger av spiler i trevirke. Takkonstruksjon utført i trevirke.
Gulv av betong. Taktekke av alu-/stålplater.

Bygget er ikke tilstandsvurdert ihht Forskrift til avhendingslova og NS3600. Dette er kun en enkel beskrivelse.

Triangelen 3, 9007 TROMSØ
Gnr 119 - Bnr 1756
5501 TROMSØ

Byggcon Troms AS
Stakkevollvegen 65
9010 TROMSØ

Arealer, byggetegninger og brannceller

Standard gjeldende fra 01.01.2024

Arealmålinger og arealoppsett er basert på Norsk standard 3940:2023 Areal- og volum-beregninger av bygninger. Arealet gjelder for tidspunktet da boligen ble målt


Hva er måleverdig areal?

Arealet i rommet må ha minst 1,90 m fri høyde over gulvet og minst bredde på 0,60 m. Et loft med skråtak vil for eksempel bare få registrert målbart areal der høyden er minst 1,90 m og bredden minst 0,60 m. Rommet må ha dør eller luke og gangbart gulv.

Hva er bruksareal?

BRA = BRA-i + BRA-e + BRA-b

Bruksarealet for bygningen er bruttoarealet minus arealet som opptas av yttervegger.

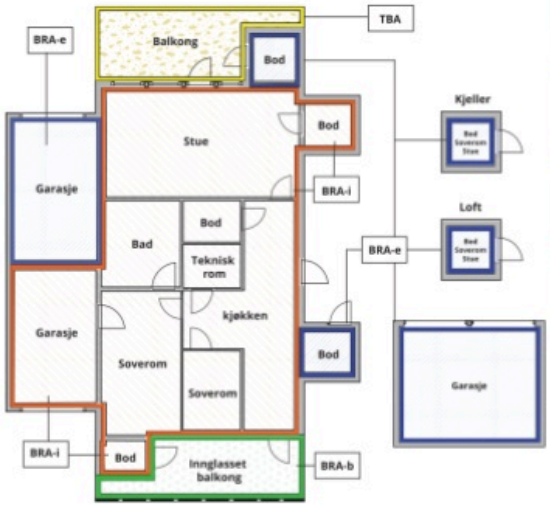



Carport og/eller garasjeplass i felles garasjeanlegg er ikke måleverdig areal

Internt bruksareal **(BRA-i)**	Arealet innenfor boenheten(e)
Eksternt bruksareal **(BRA-e)**	Arealet av alle rom utenfor boenheten(e) og som tilhører denne, slik som for eksempel boder
Innglasset balkong mv **(BRA-b)**	Arealet av innglasset balkong, veranda eller altan når denne er tilknyttet boenheten(e)
Terrasse- og balkongareal **(TBA)**	Arealet av terrasser, åpne balkonger og åpen altan tilknyttet boenheten(e)
Gulvareal **(GUA)**	Er sum av BRA (bruksareal) og ALH (areal med lav takhøyde). Areal med lav takhøyde (ALH) er ikke måleverdig areal, som skyldes skråtak og lav himlingshøyde. GUA kan opplyses i markedsføring der det er aktuelt for den konkrete boligen og kun sammen med BRA-i, for eksempel der gulvflaten har en verdi og har funksjon ved møblering og bruk av rommene. Ikke innredet areal som kaldloft, måles og oppgis normalt ikke.

Arealet kan ikke alltid fastsettes nøyaktig

Areal kan være komplisert eller umulig å måle opp nøyaktig fordi det er vanskelig å fastslå tykkelsen på innervegger, skjevheter i og utforming av bygningskonstruksjoner som karnapp, buer og vinkler som ikke er rette, åpne rom over flere etasjer og så videre.

Eiendommens markedsverdi kan ikke baseres på en matematisk beregning basert på antall kvadratmeter opplyst i rapporten. Opplysninger om areal kan altså ikke alene benyttes for å beregne eiendommens verdi.

Den bygningssakkyndige kan avdekke eventuelle bruksendringer og avvik i branncelleinndeling

Den bygningssakkyndige ser på byggetegninger hvis de er tilgjengelige og dette er en del av oppdraget,og vurderer bruken av boligen opp mot tegningene. Hvis den bygningssakkyndig avdekker at en bolig ikke ser ut til å være delt opp i brannceller etter kravene i byggteknisk forskrift på befaringstidspunktet, skal det opplyses om dette.

Reglene om bruksendring og brannceller kan være kompliserte. Søk videre faglige råd om rapporten ikke gir deg svar. Den bygningssakkyndige kan ikke vurdere og svare på alle spørsmål, og kan heller ikke vite om kommunen kan gi unntak for kravene som gjelder. Vil du vite mer?

Om brannceller

En branncelle er hele eller avgrensede deler av en bygning hvor en brann fritt kan utvikle seg uten at den kan spre seg til andre bygninger eller andre deler av bygningen i løpet av en fastsatt tid.

Om bruksendring

Bruksendring er å endre bruken av et rom fra en tillatt bruk til en annen. Dette kan kreve søknad og tillatelse, for eksempel hvis du endrer et rom fra bod til soverom eller arbeidsrom,eller hvis du endrer en bolig til to separate boliger.

Rom for varig opphold har krav til takhøyde, romstørrelse,rømningsvei og lysforhold som må være oppfylt. Du kan søke kommunen om unntak for kravene, men kan ikke regne med å få unntak for krav som går på helse og sikkerhet, for eksempel krav til rømningsvei.

Bruksendring som krever godkjenning, og som ikke er søkt bruksendret, er ulovlig. Kommunen kan etter plan- og bygningsloven kapittel 32 forfølge overtredelser. Kommunen kan pålegge deg å avslutte den ulovlige bruken, eventuelt å rette eller tilbakeføre rommet til godkjent bruk.

Triangelen 3, 9007 TROMSØ
Gnr 119 - Bnr 1756
5501 TROMSØ

Byggcon Troms AS
Stakkevollvegen 65
9010 TROMSØ

Arealer

Leilighet

Etasje	Bruksareal BRA m²				
	Internt bruksareal (BRA-i)	Eksternt bruksareal (BRA-e)	Innglasset balkong (BRA-b)	SUM	Terrasse- og balkongareal (TBA)
Kjeller	57			57	
SUM	**57**				
SUM BRA	**57**				

Romfordeling

Etasje	Internt bruksareal (BRA-i)	Eksternt bruksareal (BRA-e)	Innglasset balkong (BRA-b)
Kjeller	Entre m/stue og kjøkken, soverom, soverom 2, bad, gang, bad/vaskerom, soverom 3		

Kommentar

Areal fastsettes etter Forskrift til avhendingsloven og Norsk Standard 3940 Areal- og volum-beregninger av bygninger fra 2023, og rommenes bruk kan være i strid med byggeforskriftene selv om de er måleverdige.

Sjakter, rørføringer inklusive pipeløp m.m er medtatt i ovenstående arealoppstilling, selv om disse også grenser til fellesarealer.
Arealer som er spesifisert med ny arealstandard (som gjelder fra 01.01.2024) - og eldre utgave (hvor p- og s-rom er spesifisert) kan ha avvik mellom seg. Arealene i tabellene over må derfor leses hver for seg.

Lovlighet

Byggetegninger

Det foreligger ikke tegninger
Kommentar: Det er ikke forelagt tegninger til undertegnede.

Det anbefales videre undersøkelser mot kommunalt arkiv, for å undersøke om kommunen har disse tilgjengelige.
Dersom tegninger ikke finnes, anbefales det å få tegnet opp boligen slik den fremstår idag. Det kan være rom som ikke er inntegnet som oppholdsrom, men utfra bruken er definert som oppholdsrom i arealoversikten.

Ifølge eier er det gjort en bruksendring fra tilleggsdel til hoveddel hvor soverom mot sør tidligere var bod. Det opplyses at bruksendring ikke er søkt om.

Nyere håndverkstjenester

Er det ifølge eier utført håndverkstjenester på boligen siste 5 år? ☑ Ja ☐ Nei
Kommentar: Det er utført arbeider i seksjonens konstruksjon av fagkyndig firma.

Bod

Etasje	Bruksareal BRA m²				
	Internt bruksareal (BRA-i)	Eksternt bruksareal (BRA-e)	Innglasset balkong (BRA-b)	SUM	Terrasse- og balkongareal (TBA)
Etasje		2		2	
SUM		**2**			
SUM BRA	**2**				

Romfordeling

Etasje	Internt bruksareal (BRA-i)	Eksternt bruksareal (BRA-e)	Innglasset balkong (BRA-b)
Etasje		Bod	

Kommentar

Areal fastsettes etter Forskrift til avhendingsloven og Norsk Standard 3940 Areal- og volum-beregninger av bygninger fra 2023, og rommenes bruk kan være i strid med byggeforskriftene selv om de er måleverdige.

Sjakter, rørføringer inklusive pipeløp m.m er medtatt i ovenstående arealoppstilling, selv om disse også grenser til fellesarealer.
Arealer som er spesifisert med ny arealstandard (som gjelder fra 01.01.2024) - og eldre utgave (hvor p- og s-rom er spesifisert) kan ha avvik mellom seg. Arealene i tabellene over må derfor leses hver for seg.

Lovlighet

Byggetegninger

Det foreligger ikke tegninger
Kommentar: Det er ikke forelagt tegninger til undertegnede.
Det anbefales videre undersøkelser mot kommunalt arkiv, for å undersøke om kommunen har disse tilgjengelige.

Dersom tegninger ikke finnes, anbefales det å få tegnet opp bygningen slik den fremstår idag.

Nyere håndverkstjenester

Er det ifølge eier utført håndverkstjenester på boligen siste 5 år? ☐ Ja ☑ Nei

Total fordeling mellom P-ROM og S-ROM

Tabellen under viser fordelingen av P-ROM og S-ROM etter veiledningen til NS 3940: 2012. Dette er til informasjon og til sammenligning. Tallene er omtrentlige, kan avvik fra faktiske målinger og er ikke juridisk bindende

	P-ROM(m2)	S-ROM(m2)
Leilighet	57	0
Bod	0	2

Triangelen 3, 9007 TROMSØ
Gnr 119 - Bnr 1756
5501 TROMSØ

Byggcon Troms AS
Stakkevollvegen 65
9010 TROMSØ

Befarings - og eiendomsopplysninger

Befaring

Dato	Til stede	Rolle
08.4.2026	Vegard Jeremiassen	Takstingeniør

Matrikkeldata

Kommune	gnr.	bnr.	fnr.	snr.	Areal	Kilde	Eieforhold
5501 TROMSØ	119	1756		1	504 m²	Eiendomsverdi	Ikke relevant

Adresse
Triangelen 3

Hjemmelshaver
Vik Jørgen

Eierandel
54 / 129

Eiendomsopplysninger

Beliggenhet

Leiligheten ligger i et veletablert og rolig område ved Kveldro sør for Røstbakken. Det er ca. 10 minutters spasertur til Tromsø sentrum. Området har gode sol- og lysforhold.

Adkomstvei

Direkte avkjøring fra asfaltert kommunal vei.

Tilknytning vann

Kommunalt tilknyttet vannforsyning.

Tilknytning avløp

Avløp tilknyttet kommunalt anlegg, via privat stikk

Om tomten

Fellestomt, 504 kvm. Tomten er fellesareal i eierseksjonssameiet, og kan som utgangspunkt benyttes av alle seksjonseiere. Den er opparbeidet med grus, diverse beplantninger, plenareal og biloppstillingsplass.

Tinglyste/andre forhold

Ifølge eier disponerer seksjonen parkeringsmuligheter på felles tomt.

Vedlegg

Kilder og vedlegg

Dokumenter

Beskrivelse	Dato	Kommentar	Status	Sider	Vedlagt
Egenerklæring			Finnes ikke		Nei
Eier	08.04.2026		Gjennomgått		Nei
Eiendomsverdi.no	08.04.2026		Gjennomgått		Nei
Energirapport	09.04.2026		Gjennomgått	5	Nei

Revisjoner

Versjon	Ny versjon	Kommentar
1	26.05.2026	
2	16.06.2026	

For gyldighet på rapporten se forside

Triangelen 3, 9007 TROMSØ
Gnr 119 - Bnr 1756
5501 TROMSØ

Byggcon Troms AS
Stakkevollvegen 65
9010 TROMSØ

Forutsetninger

Tilstandsrapportens avgrensninger

STRUKTUR OG REFERANSENIVÅ

•Rapporten baserer seg på krav i forskrift til avhendingslova (tryggere bolighandel). Rapportens struktur, metode og begrepsbruk følger i hovedsak Norsk Standard NS 3600:2018 (teknisk tilstandsanalyse ved omsetning av bolig), samt Takstbransjens retningslinjer for arealmåling når det gjelder fordeling mellom P-areal og S-areal.

•Bygningssakkyndig er ikke ansvarlig for tilbakeholdt eller uriktig informasjon, som har betydning for tilstandsvurderingen. Rapporten beskriver avvik, det vil si en tilstand som er dårligere enn referansenivået. Rapporten vil normalt ikke fremheve positive sider ved boligen ut over det som fremgår av tilstandsgradene.

•For anbefalte tiltak ved TG2 og TG3 må du vurdere om tiltakene er nødvendige og lønnsomme. Hva det vil koste å utbedre rom eller bygningsdeler vil avhenge av registrerte avvik og tiltak som kommer frem i rapporten. Anslaget er gitt på generelt grunnlag basert på prisintervaller. Anslaget må ikke forveksles med en konkret vurdering og tilbud fra en entreprenør eller håndverker. Utbedringskostnadene vil også avhenge av personlige preferanser og markedspris på materialer og tjenesteyter.

•Vurdering mot byggeregler
Den bygningssakyndige vil vurdere boligen mot hvordan det var vanlig å bygge og regler som gjaldt på søknadstidspunktet. Noen rom og bygningsdeler slik som bad og vaskerom, og forhold som gjelder sikkerhet mot brann, rekkverk og trapper osv., vil den bygningssakkyndige vurdere mot dagens regelverk. Etter dagens regelverk vil disse kunne få en tilstandsgrad 2 eller 3 uten at det nødvendigvis er krav om at avviket må utbedres.

PRESISERINGER

Tilstandsrapporten gjelder hovedbygget. Tilleggsbygninger, som for eksempel garasje, gis kun en enkel beskrivelse.

Avvik er vurdert ut fra tekniske forskrifter på godkjenningstidspunktet for bygget. Noen bygningsdeler er vurdert etter gjeldende teknisk forskrift på befaringstidspunktet. Dette gjelder blant annet:

i. våtrom (bad, vaskerom) og andre fuktutsatte rom

ii. forhold knyttet til brann, rømming, sikkerhet, for eksempel rekkverkshøyder/åpninger, ulovlige bruksendringer, brannceller osv.

•For skjulte konstruksjoner, som vann og avløp uten dokumentasjon, er kvalitet og alder vurdert.

•Fastmonterte installasjoner, for eksempel innfelt belysning og høyttalere, skal ikke demonteres for å sjekke dampsperren bak. Dette er av hensyn til bygningssakkyndiges kompetanse og risikoen for skade.

•Kontroll av fukt i konstruksjonen ved hulltaking i bad og vaskerom (våtrom), rom under terreng (kjelleretasje, underetasje og sokkeletasje) eller andre bygningsdeler, skal skje etter eiers aksept. Hulltaking av våtrom og rom under terreng kan i visse tilfeller unnlates (ref. forskrift til avhendingslova).

•Kontroll av romfunksjoner for P-ROM blir bare utført når det ikke foreligger godkjente og byggemeldte tegninger, eller når tegninger ikke stemmer med dagens bruk.

•Bygningssakkyndig gir en forenklet vurdering av brannteknisk forhold og elektriske installasjoner i boligen hvis det er mer enn fem år siden siste el-tilsyn. Ved behov for grundigere undersøkelser, kan bygningssakkyndig anbefale boligkjøper ta kontakt med offentlige myndigheter eller en kvalifisert elektrofaglig fagperson.

TILLEGGSUNDERSØKELSER

Etter avtale med eier kan tilstandsanalysen utvides til også å omfatte tilleggsundersøkelser utover minimumskravet i forskriften.

BEFARINGEN

Rapporten gir en vurdering av byggverk og bygningsdeler som bygningssakkyndig har observert, og som fremkommer av forskrift til avhendingslova. Rapporten er likevel ingen garanti for at det ikke kan finnes skjulte feil, skader og mangler. NS 3600:2018 (teknisk tilstandsanalyse ved omsetning av bolig) har undersøkelsesnivå 1 til 3, hvor nivå 1 er det laveste og basert på visuell observasjon. Rapporten er basert på undersøkelsesnivå 1, med noen få unntak: våtrom og rom under terreng.

I praksis betyr dette at:

•befaringen skal begrenses til kun visuelle observasjoner på tilgjengelige flater uten fysiske inngrep (f.eks. riving).

•flater som er skjult av snø eller på annen måte ikke er tilgjengelig eller skjult, blir ikke kontrollert.

•det blir ikke utført funksjonsprøving av bygningsdeler, som isolasjon, piper, ventilasjon, elektrisk anlegg, osv.

•det gis ikke en vurdering av boligens tilbehør, hvite- og brunevarer og annet inventar. Dette gjelder også integrert tilbehør.

•inspisering av yttertak er basert på det som er synlig, normalt på innsiden fra loftet og utvendig fra stige/bakkenivå. I en del situasjoner er det ikke sikkerhetsmessig forsvarlig å undersøke taket fra utsiden, og da vil vurderingen være basert på alder og materialer.).

•stikkprøvetakninger er tilfeldig valgt og kan innebære kontroll under overflaten med spiss redskap eller lignende.

UTTRYKK OG DEFINISJONER

•Referansenivå: kravet til bygningsdelen eller rommet på byggetidspunktet.

•Tilstand: byggverkets eller bygningsdelens tekniske, funksjonelle eller estetiske status på et gitt tidspunkt.

•Symptom: forhold som gir indikasjon på hvilken tilstand et byggverk eller en bygningsdel befinner seg i. Benyttes ved beskrivelse av avvik og alder.

•Skadegjørere: i hovedsak råte, sopp og skadedyr.

•Fuktsøk: overflatesøk med egnet søkeutstyr som fuktindikator eller visuelle observasjoner.

Forutsetninger

•Fuktmåling: måling av fuktinnhold i materiale eller i bakenforliggende konstruksjon ved bruk av egnet måleutstyr, blant annet hammerelektrode og pigger.

•Hulltaking: boring av hull for inspeksjon og fuktmåling i risikoutsatte konstruksjoner, primært i tilstøtende vegger til bad, utforede kjellervegger og eventuelt i oppforede kjellergulv.

•Normal slitasjegrad: forventet slitasje av materiale i overflaten som er basert på enkle visuelle observasjoner. Kan vurderes sammen med bygningsdelens alder.

•Forventet gjenværende brukstid: anslått tid et byggverk eller en del av et byggverk vil kunne tjene sitt formål (NS 3600:2018, termer og definisjoner punkt 3.9).

AREALBEREGNING FOR BOENHETER

•Areal fastsettes etter Forskrift til avhendingsloven og Norsk Standard 3940 Areal- og volum-beregninger av bygninger fra 2023.

•Areal oppgis i hele kvadratmeter i rapporten, og gjelder for det tidspunkt oppmålingen fant sted.

•Bruksareal (BRA) er det måleverdige arealet som er innenfor omsluttede vegger målt i gulvhøyde (bruttoareal minus arealet som opptas av yttervegger). I tillegg til gulvhøyde gjelder regler om fri bredde for at arealet skal være måleverdig, med betydning for BRA av for eksempel loft med skråtak. BRA består av internt bruksareal (BRA-i), eksternt bruksareal (BRA-e) og innglasset balkong mv (BRA-b). Terrasse- og balkongareal (TBA) opplyses der tilstandsrapporten skal benyttes i boligomsetningen og der det er aktuelt. I tillegg kan gulvareal (GUA) og areal med lav takhøyde (ALH) opplyses sammen med BRA der det er aktuelt og en del av oppdraget. Rom skal ha atkomst og gangbart gulv for å kunne regnes som BRA/måleverdig areal.

•Arealet måles og oppgis dersom arealet oppfyller krav til måleverdighet, slik som at arealet må ha minst en bredde på 0,6m og minst en høyde på 1,9 m osv. Et rom kan være i strid med teknisk forskrift og mangle godkjennelse hos kommunen for den aktuelle bruken, uten at dette får betydning for om arealet måles og oppgis i tilstandsrapporten. Når arealet måles tas det ikke hensyn til om arealet er lovlig oppført eller om bruken er lovlig, bruksendringer, lysforhold eller andre sikkerhetsmangler.

•Eiendommens markedsverdi kan ikke baseres på en rent matematisk beregning i forhold til antall kvadratmeter opplyst i rapporten. Opplysninger om areal kan altså ikke alene benyttes for beregning av eiendommens verdi.


•Rom som ligger utenfor boenheten, men som eier har påvist og/eller opplyst at tilhører boenheten, er oppmålt og inkludert i BRA-e. Det er ikke fremvist dokumentasjon på at rommet tilhører boenheten, med mindre dette er angitt særskilt. Rom utenfor boenheten kan omdisponeres av borettslaget/sameiet og dette kan påvirke boligens BRA. Vær oppmerksom på at NS 3940:2023 og eierseksjonsloven har ulik definisjon av fellesareal. Ved arealmåling gjelder NS 3940:2023 som definerer fellesareal slik: "Delen av bygning som brukes av to eller flere bruksenheter eller til bygningens forvaltning, drift eller vedlikehold.

•Se øvrig informasjon om areal i rapporten, Norsk Standard 3940 (2012 og 2023) og veiledningen til disse.

PERSONVERN

Verdi, takstingeniøren og takstforetaket behandler personopplysninger som takstingeniøren trenger for å kunne utarbeide rapporten. Personvernerklæring med informasjon om bruk av personopplysninger og dine rettigheter finner du her Personvernerklæring - iVerdi

Vedlegg

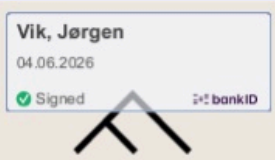

Selgers egenerklæring

Egenerklæringen er boligselgers egen beskrivelse av tilstanden til boligen. Her kan du finne viktige opplysninger som du som kjøper bør vite om før du bestemmer deg for et eventuelt kjøp. Har du spørsmål til egenerklæringen kan du snakke med megleren som står for salget.

Selgere	Jørgen Vik

Boligen

- Boligen ble kjøpt 2022
- Selger har ikke bodd i boligen de 12 siste månedene
- Boligselger har **ikke** kjøpt boligselgerforsikring

Triangelen 3
9007 Tromsø

5501-119/1756/0/1

Våtrom, tak og fasade

1. Vet du om det er, eller har vært, feil eller skader på bad/våtrom?

• **Nei, ikke som jeg kjenner til**

2. Vet du om det er gjort arbeid på bad eller våtrom, enten av deg eller tidligere eiere?

• **Nei, ikke som jeg kjenner til**

3. Vet du om det finnes dokumentasjon på hvordan bad/våtrom er bygget opp?

• **Nei, ikke som jeg kjenner til**

4. Vet du om det er, eller har vært, vannlekkasje eller andre typer feil eller skader på tak, yttervegg, vinduer, dører, garasje, tilleggsbygninger eller lignende?

• **Ja**

Drager som holder tilbygg utenfor inngangen vært jekket opp sommeren 2025. Bør byttes på sikt.

Litt svertesopp i ene vinduskarmen.

Er det gjort tiltak, eller er feilen/skaden utbedret?

• **Ja**

Faglært arbeid:

1. **Hvilket år ble jobben fullført?:** 2025
   Firmanavn: Selnes bygg
   Beskrivelse av arbeidet: Jekket opp drager.

5. Vet du om det er utført arbeid på tak, yttervegg, vindu, dører eller annen fasade, enten av deg eller tidligere eiere?

• **Ja**

Ufaglært arbeid:

1. **Hvilket år ble jobben fullført?:** 2022
   Beskrivelse av arbeidet: Byttet inngangsdør.

6. Vet du om det er, eller har vært, feil eller skader på vinduene, som for eksempel kondens, fuktskader eller vanninntrengning? Eller er noen av vinduene i boligen punktert?

• **Nei, ikke som jeg kjenner til**

7. Vet du om det er utført arbeid på garasje eller øvrige tilleggsbygninger, av enten deg eller tidligere eiere?

• **Ja**

Faglært arbeid:

1. **Hvilket år ble jobben fullført?:** 2025
   Firmanavn: Selnes bygg
   Beskrivelse av arbeidet: Samme som sto over.

8. Vet du om det er, eller har vært, skjevheter eller setningsskader i boligen, støttemur, terrasse eller lignende?
• **Ja**

Skjevhet i gulv. Gjort arbeid på rom innenfor bad. Gulv vel anrettet der.

Er det gjort tiltak, eller er feilen/skaden utbedret?
• **Ja**

Ufaglært arbeid:

1. **Hvilket år ble jobben fullført?:** 2022
   Beskrivelse av arbeidet: Satt inn vegg til kontor/soverom og anrettet skjevt gulv.

Drenering, fukt og lekkasje

9. Vet du om det er, eller har vært, feil eller skader med dreneringen?
• **Nei, ikke som jeg kjenner til**

10. Vet du om det er, eller har vært, fukt, råte eller vanninntrengning i underetasje, kjeller eller krypkjeller?
• **Nei, ikke som jeg kjenner til**

11. Vet du om det er gjort arbeid med drenering, enten av deg eller tidligere eiere?
• **Ja**

Faglært arbeid:

1. **Hvilket år ble jobben fullført?:** 2017
   Firmanavn: Vet ikke
   Beskrivelse av arbeidet: Ved seksjonering av boligen i 2017 ble drenering på ene siden gjort.

Gjelder dreneringsarbeidet hele eller deler av boligen?
• **Deler av boligen**

Beskriv hvilke deler av boligen arbeidet ble utført på

Ene siden

12. Vet du om det er, eller har vært, fukt, sopp eller råteskader i boligen/sameiet/borettslaget?
• **Nei, ikke som jeg kjenner til**

13. Vet du om det er, eller har vært, skadedyr eller sjenerende insekter på eiendommen eller i boligen?
• **Nei, ikke som jeg kjenner til**

Tekniske installasjoner

14. Vet du om det er, eller har vært, feil på vann- eller avløpsanlegg?

• **Nei, ikke som jeg kjenner til**

15. Vet du om det er gjort arbeid på vann og avløp, enten av deg eller tidligere eiere?
• **Nei, ikke som jeg kjenner til**

16. Vet du om eiendommen har privat vannforsyning, vannbrønn, septiktank, pumpekum, avløpskvern eller lignende?
• **Nei, ikke som jeg kjenner til**

17. Vet du om det er, eller har vært, feil eller skader knyttet til sentralfyr, radiator, ventilasjon, varmepumpe, kjøkkenvifte, baderomsvifte eller andre installasjoner?
• **Nei, ikke som jeg kjenner til**

18. Vet du om det er gjort arbeid på sentralfyr, radiator, ventilasjon, varmepumpe eller andre installasjoner, enten av deg eller tidligere eiere?
• **Nei, ikke som jeg kjenner til**

19. Vet du om det er, eller har vært, feil eller skader knyttet til ildsted eller pipe?
• **Nei, ikke som jeg kjenner til**

20. Vet du om det er gjort arbeid på ildsted eller pipe, enten av deg eller tidligere eiere?
• **Nei, ikke som jeg kjenner til**

21. Vet du om det finnes oljetank på eiendommen?
• **Nei, ikke som jeg kjenner til**

22. Vet du om det er, eller har vært, feil eller skader på det elektriske anlegget?
• **Nei, ikke som jeg kjenner til**

23. Vet du om det er gjort arbeid på det elektriske anlegget, enten av deg eller tidligere eiere?
• **Nei, ikke som jeg kjenner til**

Eiendommen og omgivelsene

24. Vet du om bruken av eiendommen eller området rundt kan endres av foreslåtte eller vedtatte reguleringsplaner, nabovarsel, offentlige vedtak eller lignende?
• **Nei, ikke som jeg kjenner til**

25. Vet du om det finnes kommunale pålegg, heftelser eller krav knyttet til eiendommen eller boligen?
• **Nei, ikke som jeg kjenner til**

26. Vet du om boligen eller eiendommen har blitt endret eller bygget ut etter opprinnelig byggeår, enten av deg eller tidligere eiere?
• **Ja**

Renovert og seksjonert fra enebolig til tomannsbolig i 2017.

Er tiltaket godkjent av kommunen?
• **Ja**

Godkjent i 2017.

27. Vet du om kjelleren eller loftet er innredet etter opprinnelig byggeår, enten av deg eller tidligere eiere?
• **Ja**

Samme som over.

Er tiltaket godkjent av kommunen?
• **Ja**

Godkjent.

28. Vet du om det mangler midlertidige brukstillatelser eller ferdigattester fra kommunen?
• **Ja**

Kun ifh til kontoret innenfor bad, der jeg satt inn vegg i 2022 og gjorde om til soverom. Det er ikke omsøkt til soverom.

29. Vet du om det har vært flom, ras, skred eller lignende på eiendommen, eller om den ligger i et fareområde?
• **Nei, ikke som jeg kjenner til**

30. Har eiendommen utleiedel, for eksempel en leilighet, hybel eller lignende?
• **Nei, ikke som jeg kjenner til**

31. Består boligen av flere, selvstendige boenheter?
• **Nei, ikke som jeg kjenner til**

32. Vet du om det er gjort radonmåling på eiendommen, enten av deg eller tidligere eiere?
• **Nei, ikke som jeg kjenner til**

33. Vet du om det finnes skaderapporter, tilstandsvurderinger, boligsalgsrapporter eller om det er utført målinger for boligen?
• **Nei, ikke som jeg kjenner til**

34. Vet du om noe i nabolaget som kan være plagsomt eller ubehagelig for kjøperen?
• **Nei, ikke som jeg kjenner til**

35. Vet du om du selv eller sameiet/borettslaget/laget/selskapet er innblandet i uenigheter eller konflikter rundt eiendommen?
• **Nei, ikke som jeg kjenner til**

36. Vet du om det finnes planer, vedtak eller forslag som kan føre til økte utgifter, som festeavgift, fellesutgifter, fellesgjeld eller kommunale avgifter?
• **Nei, ikke som jeg kjenner til**

Generelt

37. Har boligen garasje eller øvrige tilleggsbygninger?
• **Nei, ikke som jeg kjenner til**

38. Vet du om det er gjort arbeid på eiendommen som ikke er nevnt i de andre spørsmålene?
• **Nei, ikke som jeg kjenner til**

39. Vet du om det er, eller har vært, feil på tilbehør som følger med eiendommen?
• **Nei, ikke som jeg kjenner til**

40. Er det bestilt Norgespris på strøm?
• **Nei**

41. Har du andre opplysninger om boligen eller eiendommen, utover det du har svart?
• **Ja**

Brukt som utleiebolig hele perioden. Langtidsleie.

6

Vedlegg

enova

Energiattest



Adresse	
Triangelen 3, 9007 TROMSØ	
Dato for energimerking **09.04.2026**	Merkenummer **Energiattest-2026-279095**
Bygningskategori **Småhus**	Bygningsnummer **190626482**
Gårdsnummer **119**	Bruksnummer **1756**
Seksjonsnummer **1**	Bruksenhetsnummer **U0101**



Energikarakteren

Energikarakteren angir hvor energieffektiv boligen er, inkludert oppvarmingsanlegget. Energikarakteren er beregnet ut fra den typiske energibruken for boligtypen. Beregningene er gjort ut fra normal bruk ved et gjennomsnittlig klima. Det er boligens energimessige standard og ikke bruken som bestemmer energikarakteren. Boligdata i denne attesten er beregnet ut fra opplysninger som er gitt av boligeier. Der opplysninger ikke er oppgitt, brukes typiske standardverdier for den aktuelle bygningstypen.

Boliginformasjon

Byggeår **1965**	Bygningstype **Tomannsbolig horisontal delt**
Bruksareal **57,0 m²**	Oppvarmet bruksareal **57,0 m²**
Oppvarmet etasje **1**	Bygningsmateriale **Tre**
Oppvarming **Elektrisitet**	
Ventilasjon **Periodisk avtrekk**	

Energi

Beregnet vektet levert energi i normert klima er et nøkkeltall for å vurdere en bygnings energieffektivitet, der ulike energibærere (strøm, fjernvarme, varmepumpe) vekter ulikt.

Beregnet vektet levert energi i normert klima

Pr. KVM pr. år
356,55 kWh/m²

Beregnet levert energi i lokalt klima

Pr. KVM pr. år	Totalt levert pr. år
497,20 kWh/m²	**28 341 kWh**



Triangelen 3, 9007 TROMSØ

Detaljering

Bygningsform **Nei**	Vegger **Nei**
Vindu **Nei**	Gulv **Nei**
Takkonstruksjon **Nei**	Ytterdører **Nei**
Energibruk **Nei**	Lekkasjetall **Nei**
Solceller **Nei**	



Triangelen 3, 9007 TROMSØ



Tiltak

Brukertiltak

Tiltak 1: Velg hvitevarer med lavt forbruk

Når du skal kjøpe nye hvitevarer så velg et produkt med lavt strømforbruk. Produktene deles inn i energiklasser fra A til G, hvor A er det minst energikrevende. Mange produsenter tilbyr nå varer som går ekstra langt i å være energieffektive. A+ og det enda bedre A++ er merkinger som har kommet for å skille de gode fra de ekstra gode produktene.

Tiltak 2: Vask med fulle maskiner

Fyll opp vaske- og oppvaskmaskinen før bruk. De fleste maskiner bruker like mye energi enten de er fulle eller ikke.

Tiltak 3: Redusér innetemperaturen

Ha en moderat innetemperatur, for hver grad temperatursenkning reduseres oppvarmingsbehovet med 5 %. Mennesker er også varmekilder; jo flere gjester – desto større grunn til å dempe varmen. Ha lavere temperatur i rom som brukes sjelden eller bare deler av døgnet. Montér tetningslister rundt trekkfulle vinduer og dører (kan sjekkes ved bruk av myggspiral/røyk eller stearinlys). Sett ikke møbler foran varmeovner, det hindrer varmen i å sirkulere. Trekk for gardiner og persienner om kvelden, det reduserer varmetap gjennom vinduene.

Tiltak 4: Bruk varmtvann fornuftig

Bytt til sparedusj hvis du ikke har. For å finne ut om du bør bytte til sparedusj eller allerede har sparedusj kan du ta tiden på fylling av ei vaskebøtte; nye sparedusjer har et forbruk på kun 9 liter per minutt. Ta dusj i stedet for karbad.Skift pakning på dryppende kraner.Dersom varmtvannsberederen har nok kapasitet kan temperaturen i berederen reduseres til 70gr.

Tiltak 5: Følg med på energibruken i boligen

Gjør det til en vane å følge med energiforbruket. Les av måleren månedlig eller oftere for å være bevisst energibruken. Ca halvparten av boligens energibruk går til oppvarming.

Tiltak 6: Tiltak utendørs

Monter urbryter (koblingsur) på motorvarmeren slik at den ikke står på mer enn nødvendig. Skift til sparepærer. Sparepærer på 5, 7, 11, 15, og 20 W tilsvarer glødelamper på henholdsvis 25, 40, 60, 75 og 100 W, og de varer dessuten lenger, 8.000-15.000 timer mot 1.000-2.500 timer for glødelamper. Det kan monteres fotocelle på utebelysningen slik at det automatisk går av/på etter dagslyset/mørket. Eller det kan monteres bevegelsessensor slik at lyset kun går på ved bevegelse og slås av automatisk etter forhåndsinnstilt tid. For snøsmelteanlegg som kun er manuelt styrt av/på eller ift. lufttemperatur kan det installeres automatikk slik at snøsmelteanlegget både er temperatur- og nedbørsstyrt dvs. når det registreres nedbør og kulde samtidig.

Tiltak 7: Spar strøm på kjøkkenet

Ikke la vannet renne når du vasker opp eller skyller. Bruk kjeler med plan bunn som passer til platen, bruk lokk, kok ikke opp mer vann enn nødvendig og slå ned varmen når det har begynt å koke. Slå av kjøkkenventilatoren når det ikke lenger er behov. Bruk av microbølgeovn til mindre mengder mat er langt mer energisparende enn komfyren. Tin frossenmat i kjøleskapet.Kjøl - og frys skal avrimes ved behov for å hindre unødvendig energibruk og for høy temperatur inne i skapet / boksen (nye kjølekap har ofte automatisk avriming). Fjern støv på kjøleribber og kompressor på baksiden. Slå av kaffetraker når kaffen er ferdig traktet og bruk termos. Oppvaskmaskinen har innebygde varmeelementer for oppvarming av vann og skal kobles til kaldvannet, kobles den til varmtvannet øker energibruken med 20 - 40 % samtidig som enkelte vaske - og skylleprosesser foregår i feil temperatur.

Tiltak 8: Slå el.apparater helt av

Elektriske apparater som har stand-by modus trekker strøm selv når de ikke er i bruk, og må derfor slås helt av.

Tiltak 9: Slå av lyset og bruk sparepærer

Slå av lys i rom som ikke er i bruk. Utnytt dagslyset. Bruk sparepærer, spesielt til utelys og rom som er kalde eller bare delvis oppvarmet.

Tiltak 10: Luft kort og effektivt

Ikke la vinduer stå på gløtt over lengre tid. Luft heller kort og effektivt, da får du raskt skifta lufta i rommet og du unngår nedkjøling av gulv, tak og vegger.

Tiltak utendørs

Tiltak 11: Montere automatikk på utebelysning

Det kan monteres fotocelle på utebelysningen slik at det automatisk går av/på etter dagslyset/mørket. Eller det kan monteres bevegelsessensor slik at lyset kun går på ved bevegelse og slås av automatisk etter forhåndsinnstilt tid.

Tiltak 12: Skifte til sparepærer på utebelysning

Sparepærer på 5, 7, 11, 15, og 20 W tilsvarer glødelamper på henholdsvis 25, 40, 60, 75 og 100 W. Sparepærer gir like mye lys som vanlige glødelamper, men bruker bare rundt 20% av energien. De varer dessuten lenger, 8.000-15.000 timer mot 1.000 - 2.500 timer for glødelamper.

Tiltak 13: Montere urbryter på motorvarmer

Det monteres urbryter (koblingsur) på motorvarmeren slik at den ikke står på mer enn nødvendig.

Tiltak 14: Termostat- og nedbørsstyring av snøsmelteanlegg

Snøsmelteanlegget er kun manuelt styrt, eller styres kun etter lufttemperatur. Det installeres automatikk slik at snøsmelteanlegget både er temperatur- og nedbørsstyrt. Det kan være i form av en temperatur- og snøføler i bakken, med temperatur - og fuktføler i luften.Snøsmelteanlegget aktiveres kun ved behov dvs.når det registreres nedbør og kulde samtidig.

Bygningsmessige tiltak

Tiltak 15: Montering tetningslister

Luftlekkasjer mellom karm og ramme på vinduer og mellom karm og dørblad kan reduseres ved montering av tetningslister. Lister i silikon- eller EPDM-gummi gir beste resultat.

Tiltak 16: Etterisolering av yttervegg

Yttervegg etterisoleres. Metode avhenger av dagens løsning. For å sjekke vindtetting av yttervegg anbefales termografering og tetthetsprøving.

Tiltak 17: Randsoneisolering av etasjeskillere

Kald trekk i randsonen av trebjelkelag kan utbedres ved å isolere bjelkelaget i randsonen. Utvendig kan man forsøke å tette vindsperra nederst på utsiden av veggen.

Tiltak 18: Isolering av gulv mot grunn

Gulv mot grunn etterisoleres. Utførelse avhenger av dagens løsning. Utvendig isolering av ringmur reduserer varmetap langs randen.

Tiltak 19: Isolering av gulv mot kald kjeller / kryprom

Det fins flere løsninger for etterisolering av gulv mot kald kjeller eller kryperom. Utførelse/metode avhenger av dagens løsning. Vindsperre etableres på kald side.

Tiltak 20: Termografering og tetthetsprøving

Bygningens lufttetthet kan måles ved hjelp av metode for tetthetsmåling av hele eller deler av bygget. Termografering kan også benyttes for å kartlegge varmetap og lekkasjepunkter. Metodene krever spesialutstyr og spesialkompetanse og må utføres av fagfolk.

Tiltak på elektriske anlegg

Tiltak 21: Temperatur- og tidsstyring av panelovner

Evt. eldre elektriske varmeovner uten termostat skiftes ut med nye termostatregulerte ovner med tidsstyring, eller det etterm onteres termostat / spareplugg på eksisterende ovn. Dersom mange ovner skiftes ut bør det vurderes et system hvor temperatur og tidsinnstillinger i ulike rom i boligen styres fra en sentral enhet.

Tiltak 22: Temperatur- og tidsstyring av elektrisk gulvvarme / takvarme

For evt. eldre gulvvarme/takvarme uten termostat monteres ny styringsenhet med kombinert termostat og tidsstyring. Dersom mange slike styringsenheter og/eller panelovner skiftes ut bør det vurderes et system hvor temperatur og tidsinnstillinger i ulike rom i boligen styres fra en sentral enhet.

Tiltak på luftbehandlingsanlegg

Tiltak 23: Skifte avtrekksvifte på bad til ny med fuktstyring

Dersom avtrekksvifte på bad kun har manuell styring av/på kan det vurderes å montere ny avtrekksvifte med fuktstyring, dvs. at den starter/stopper automatisk ved behov avh. av luftens relative fuktighet og reduserer den totale luftutskiftningen og dermed varmetapet.

Tiltak 24: Montere blafrespjeld på kjøkkenventilator

Dersom kjøkkenventilator ikke har blafrespjeld, bør dette monteres for å redusere luftutskiftningen og dermed varmetapet.

Om grunnlaget for energimerket

Enova er ansvarlig for energimerkeordingen. Energimerket beregnes på grunnlag av oppgitte opplysninger om boligen. For informasjon som ikke er oppgitt, brukes typiske standardverdier for den aktuelle bygningstypen fra tidsperioden den ble bygd i. Beregningsmetodene for energikarakteren baserer seg på NS 3031.

https://www.enova.no/energimerking


Spørsmål om energiattesten

Spørsmål om energiattesten, energimerkeordningen eller gjennomføring av energieffektivisering og tilskuddsordninger kan rettes til Enova Svarer.


For ytterligere råd og veiledning om effektiv energibruk se våre nettsider.

https://www.enova.no


Vedlegg

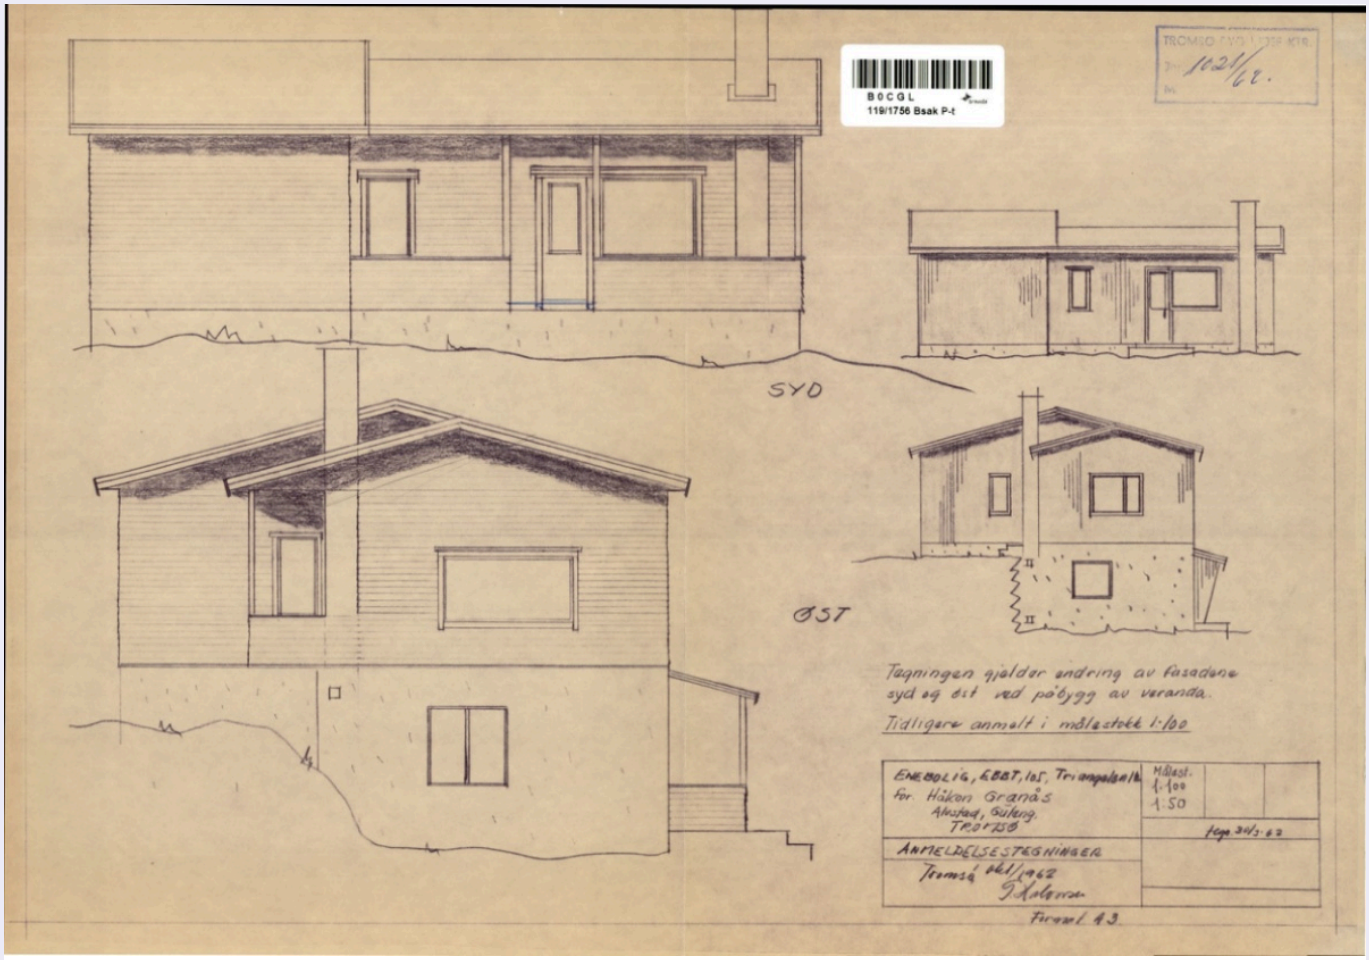
B0CGL
119/1756 Bsak P-t
SYD
ØST
Tegningen gjelder endring av fasadene syd og øst ved påbygg av veranda.
Tidligere anmelt i målestokk 1:100
ENEBOLIG, EBBT, 10S, Trianglen 1b
for Håkon Granås
Alstad, Balsfjord
TROMSØ
Målest.
1:100
1:50
Tegn. 3/4/63
ANMELDELSESTEGNINGER
Tromsø 4/11/1962
Formul. 43.

Vedlegg

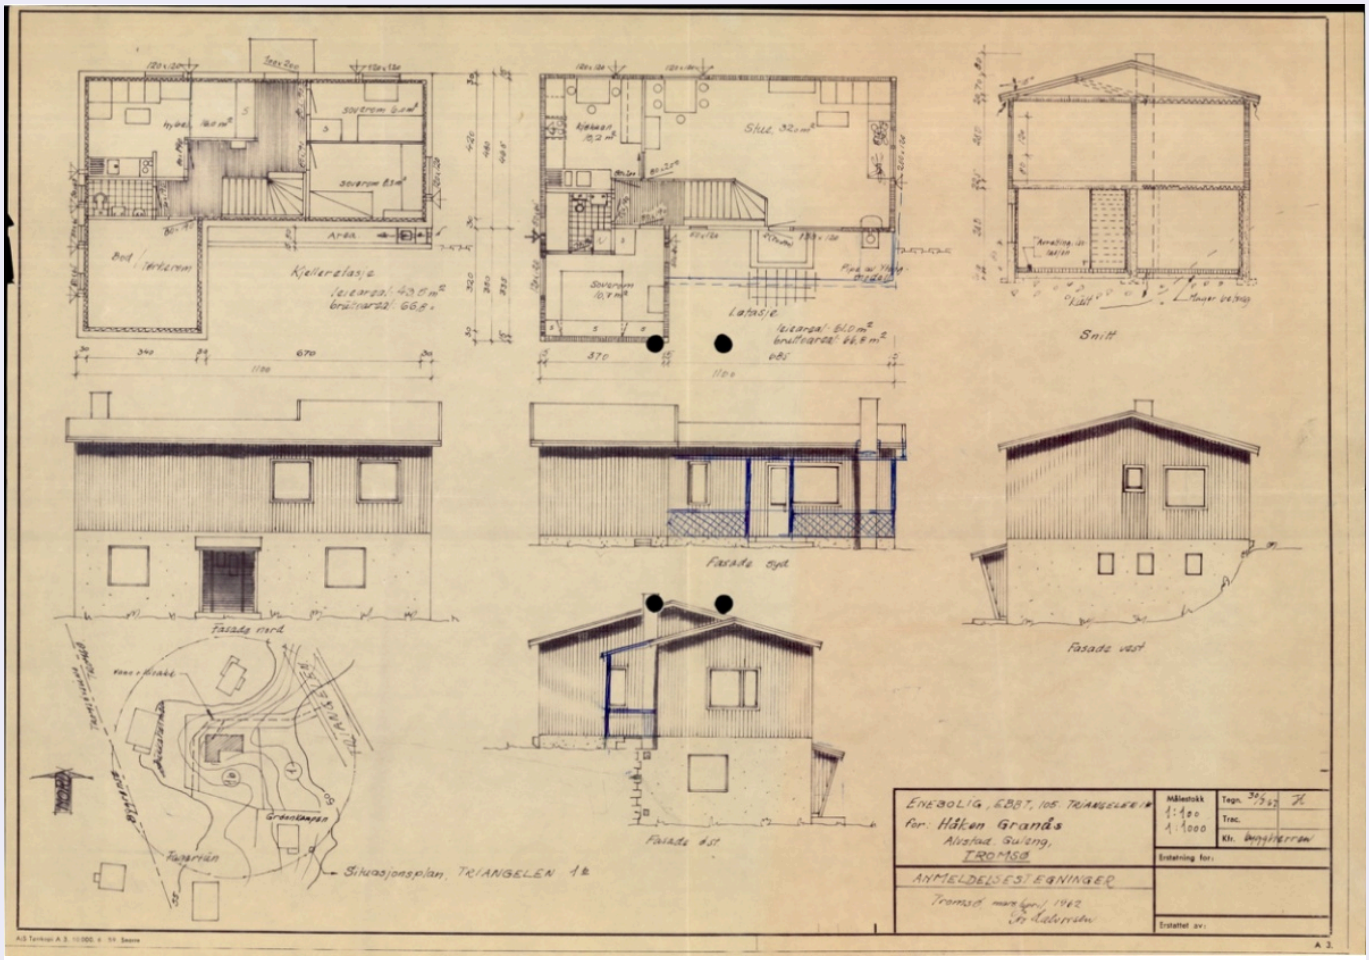
Kjelleretasje
Stue 32 m²
Snitt
Fasade nord
Fasade øst
Fasade sør
Fasade vest
Situasjonsplan, TRIANGELEN 1
ENEBOLIG, EBBT, 105, TRIANGELEIEN
for: Håkan Grandås
Alvstad, Gulang,
TROMSØ
ANMELDELSESTEGNINGER
Tromsø
Målestokk
1:100
1:1000

Vedlegg

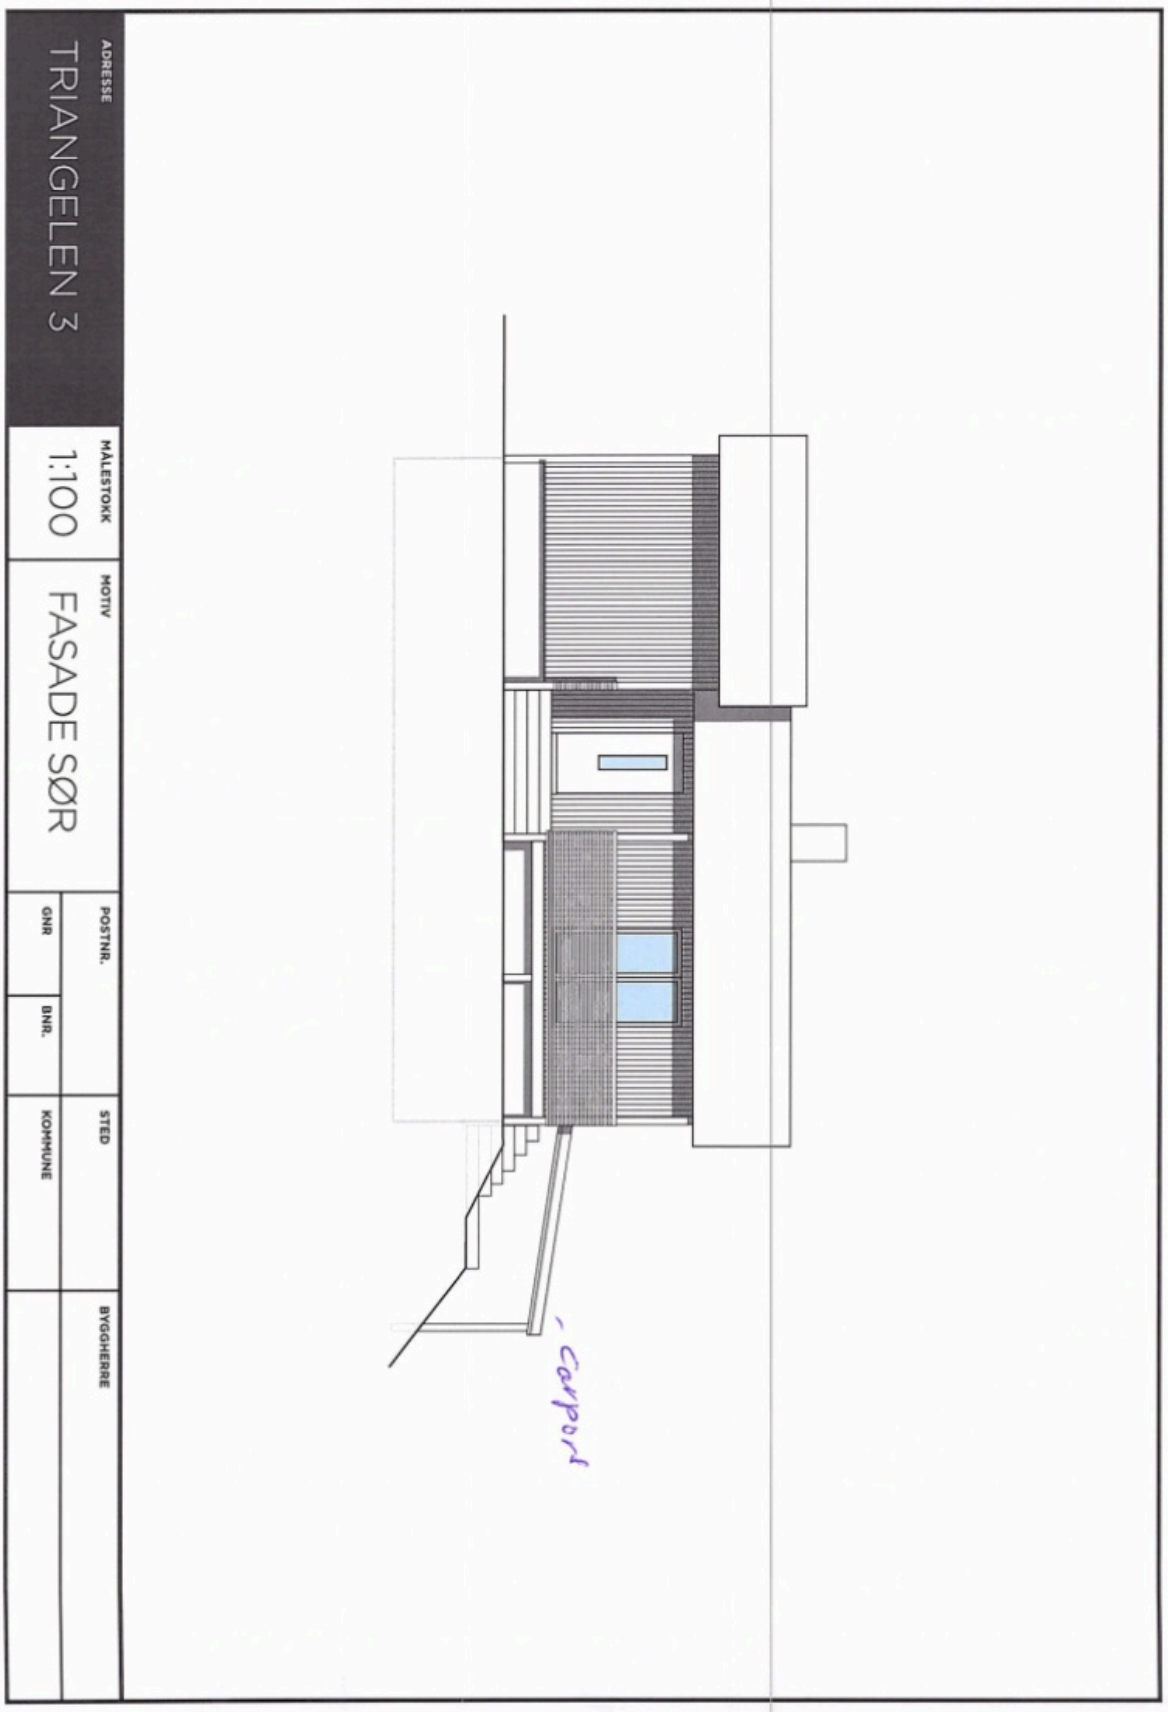
ADRESSE
TRIANGELEN 3
MÅLESTOKK
1:100
MOTIV
FASADE SØR
POSTNR.
GNR
BNR.
STED
KOMMUNE
BYGGHERRE
- carport


Vedlegg

ADRESSE
TRIANGELEN 3
MÅLESTOKK
1:100
MOTIV
FASADE ØST
POSTNR.
GNR
BNR.
STED
KOMMUNE
BYGGHERRE
carport
overbygd inngang


Vedlegg


ADRESSE
TRIANGELEN 3
MÅLESTOKK
1:100
MOTIV
FASADE NORD
POSTNR.
GNR
BNR.
STED
KOMMUNE
BYGGHERRE


Vedlegg

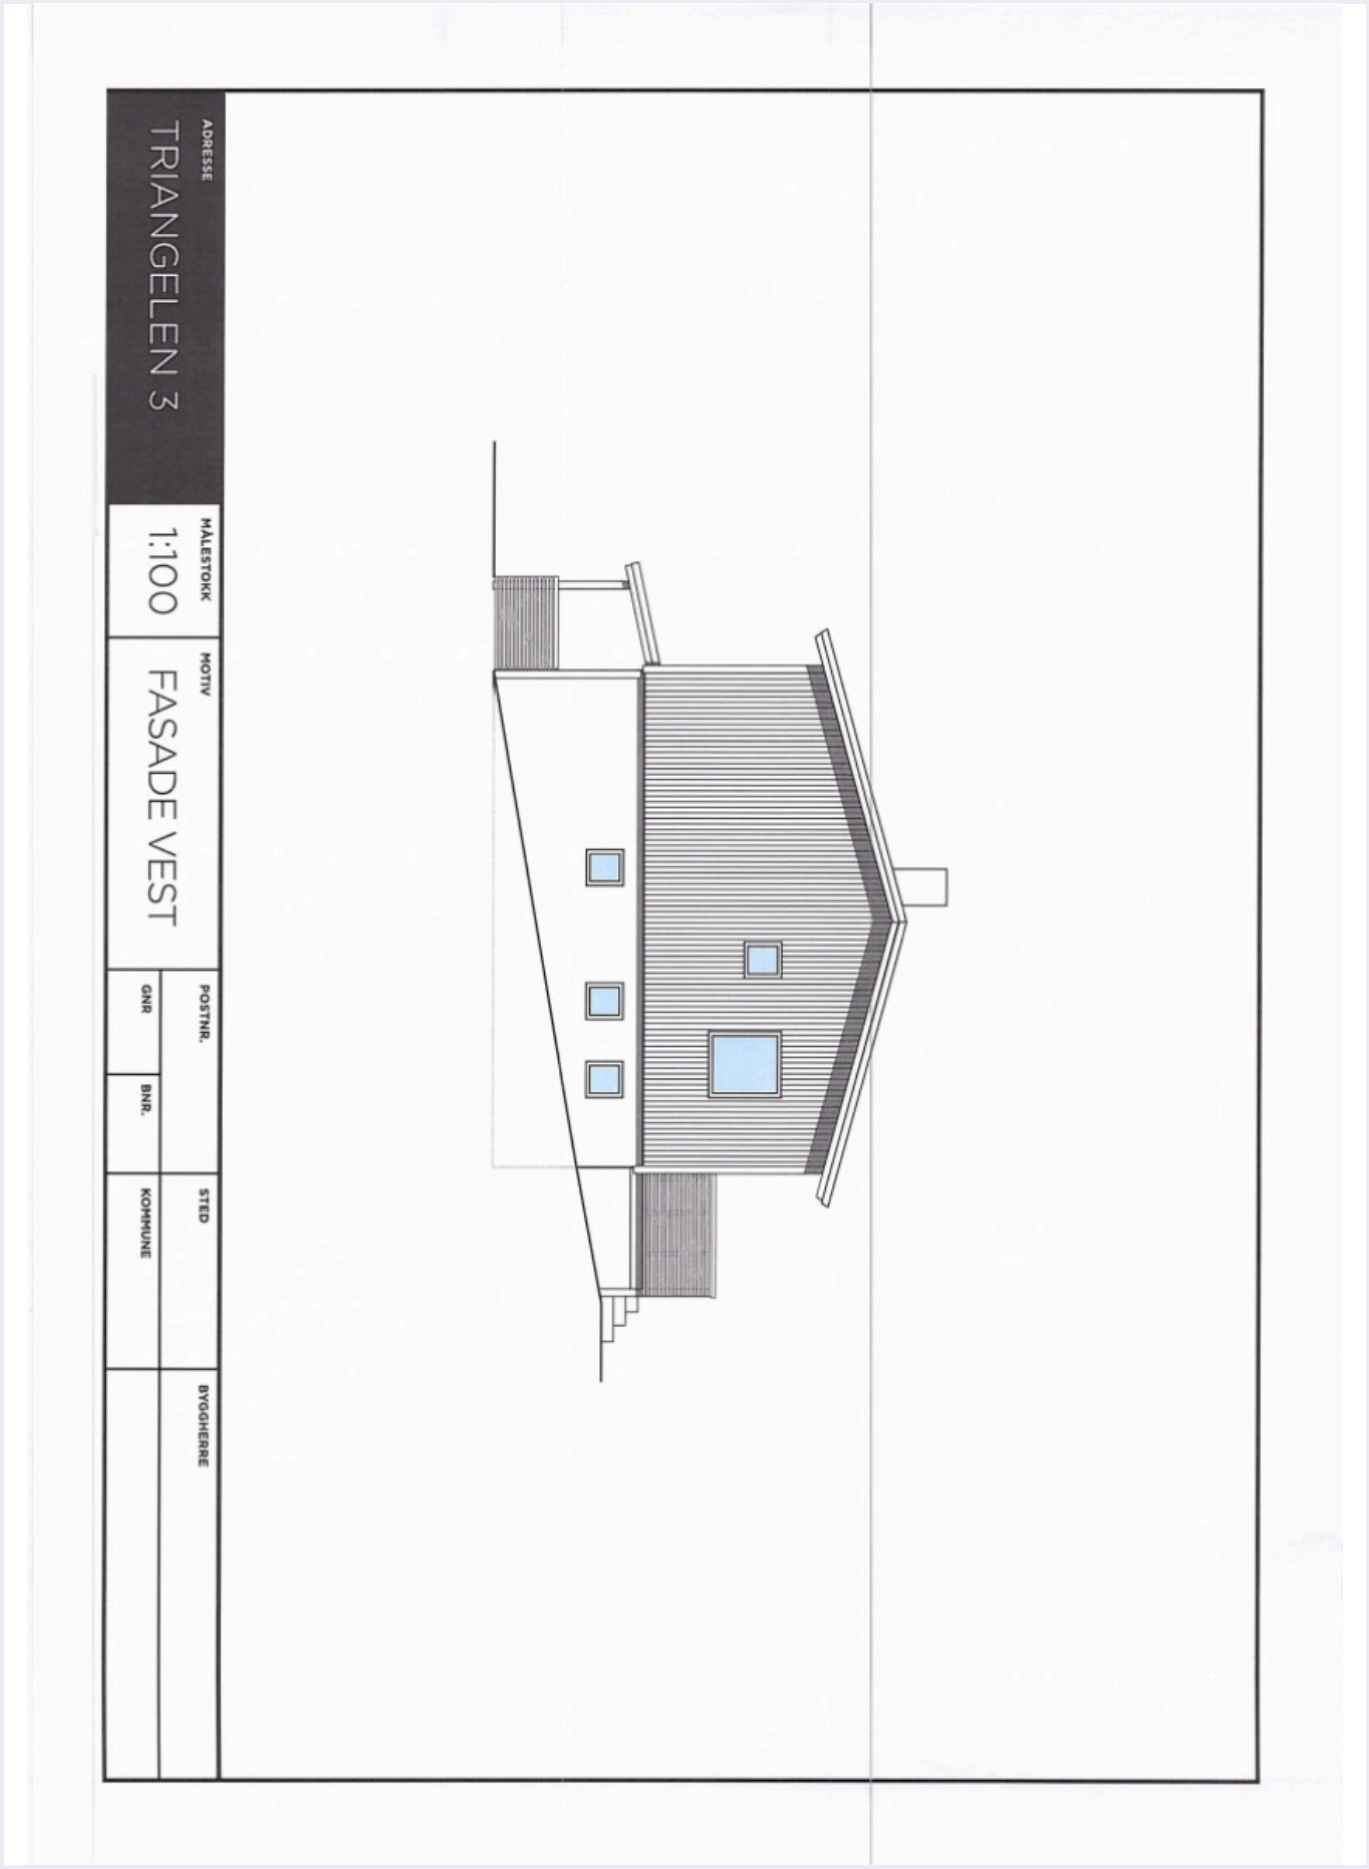
ADRESSE
TRIANGELEN 3
MÅLESTOKK
1:100
MOTIV
FASADE VEST
POSTNR.
GNR
BNR.
STED
KOMMUNE
BYGGHERRE

Vedlegg

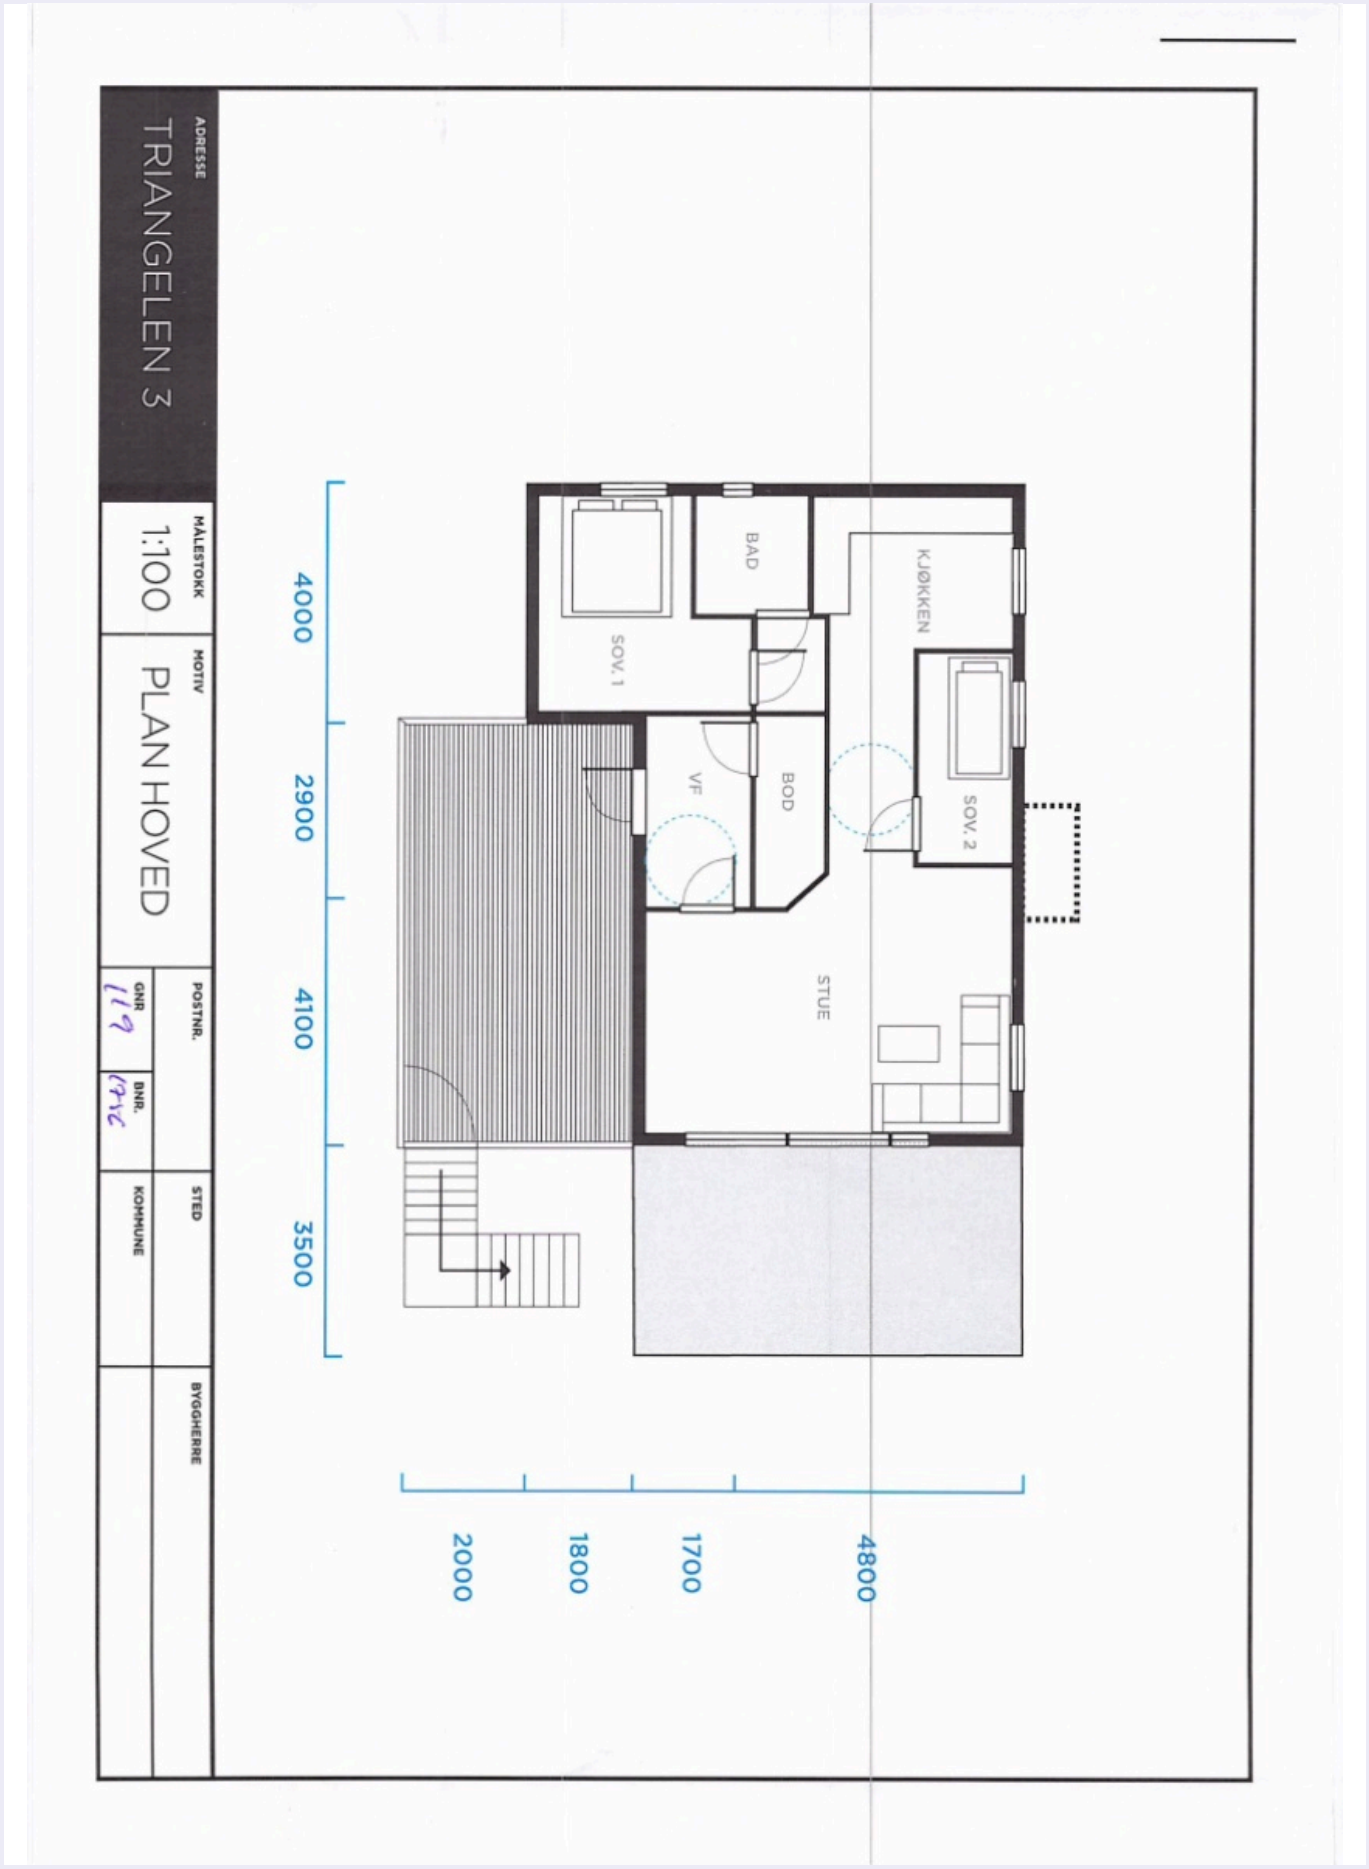
ADRESSE
TRIANGELEN 3
MÅLESTOKK
1:100
MOTIV
PLAN HOVED
POSTNR.
GNR
119
BNR.
192
STED
KOMMUNE
BYGGHERRE
BAD
KJØKKEN
SOV. 1
VF
BOD
SOV. 2
STUE
4000
2900
4100
3500
2000
1800
1700
4800

Vedlegg

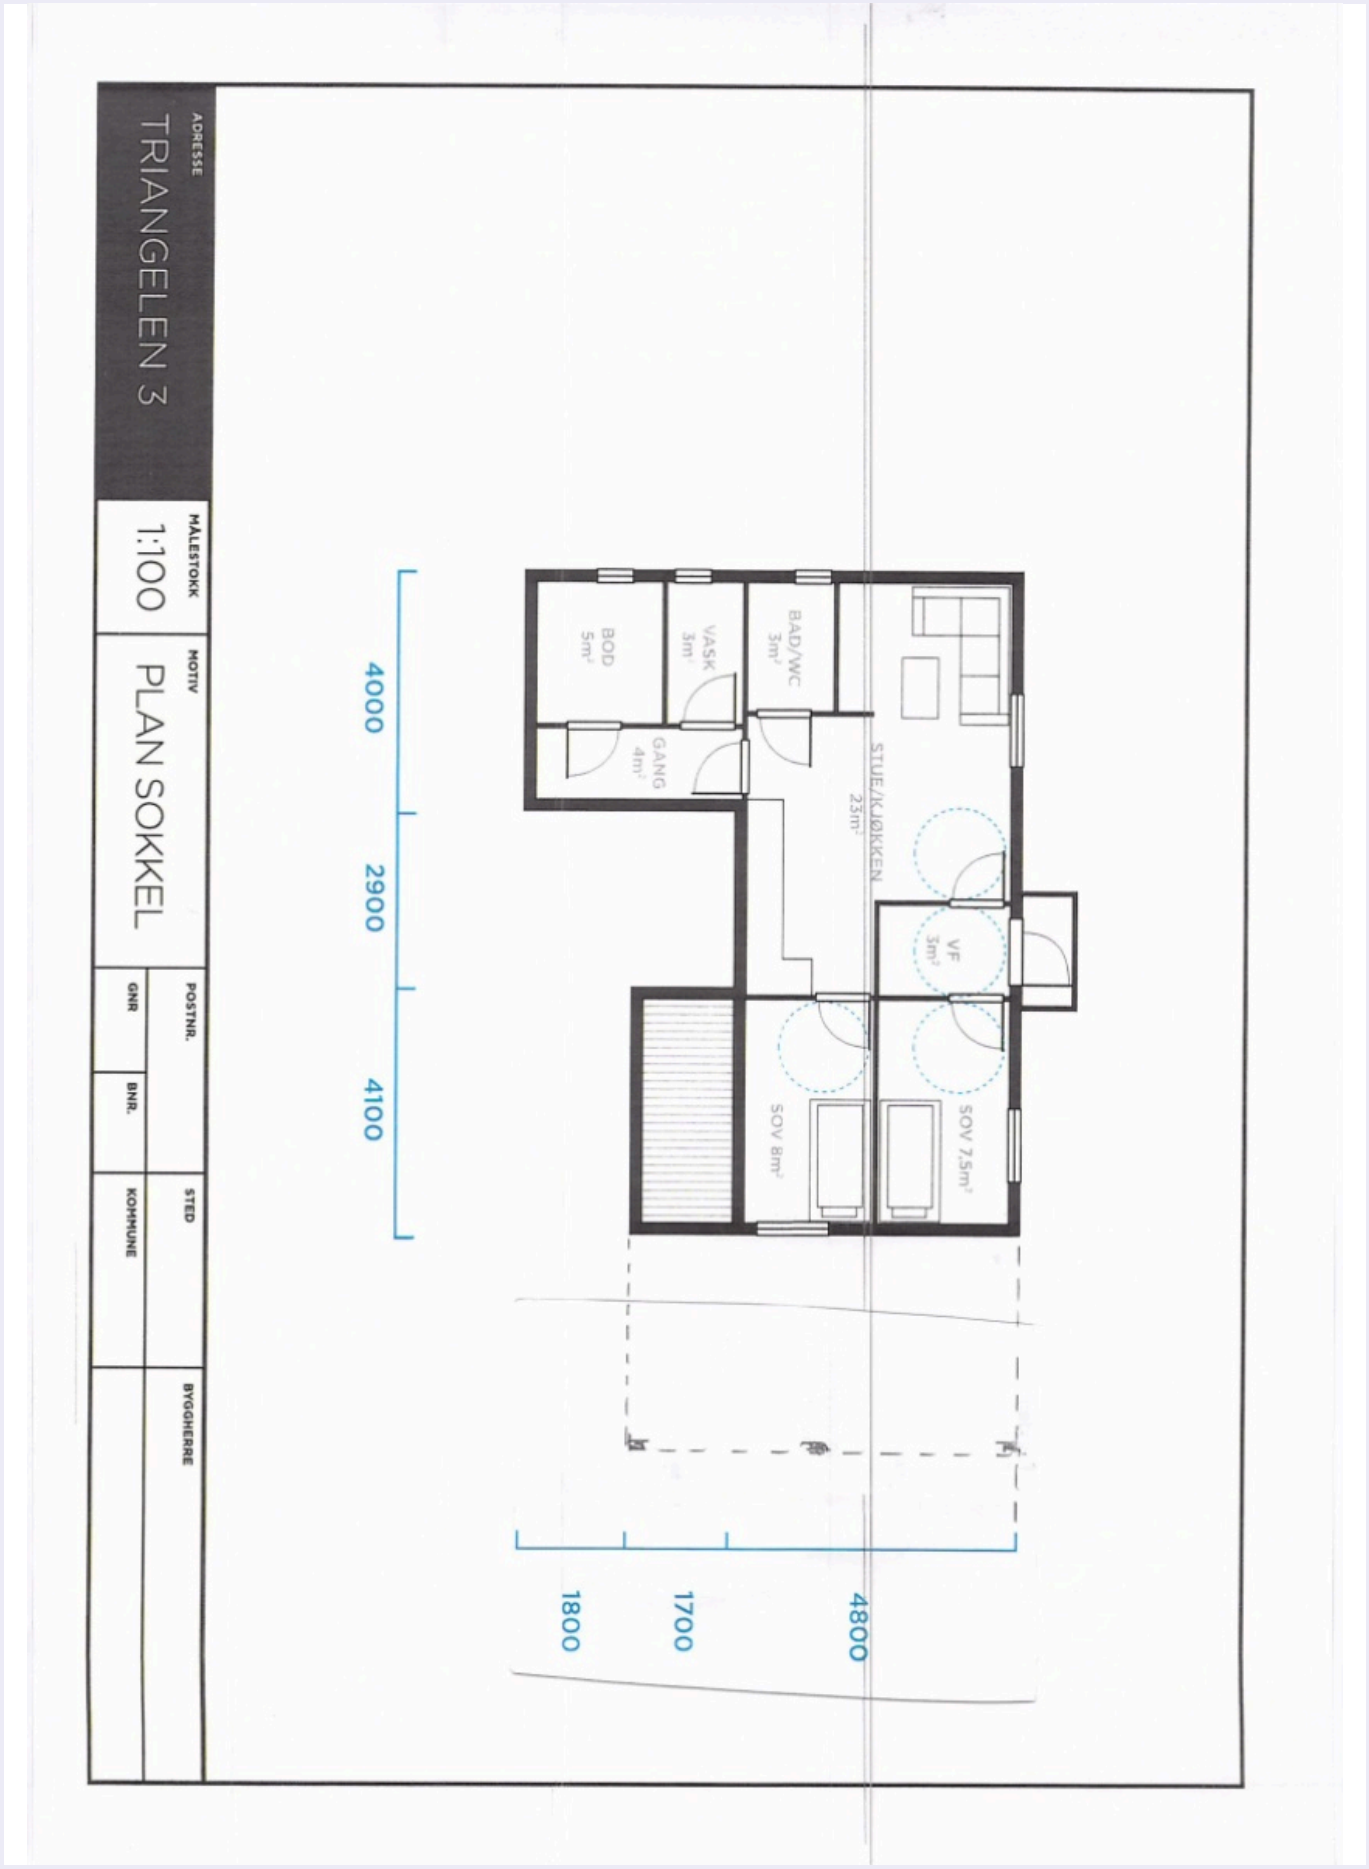
ADRESSE
TRIANGELEN 3
MÅLESTOKK
1:100
MOTIV
PLAN SOKKEL
POSTNR.
GNR
BNR.
STED
KOMMUNE
BYGGHERRE
BOD 5m²
VASK 3m²
BAD/WC 3m²
GANG 4m²
STUE/KJØKKEN 23m²
VF 3m²
SOV 8m²
SOV 7,5m²
4000
2900
4100
1800
1700
4800

Tromsø kommune
Byutvikling

TROMSØ BYGG SERVICE AS
Gråtindvegen 49

9101 KVALØYSLETTA

Deres ref.:	Vår ref.:	Saksbehandler:	Dato:
	55154/19-RUBJOH02	**Ruben Johnsen**	**12.09.2019**
	Sak nr: 19/2293	**Telefon:** 948 40 289	

TRIANGELEN 3, 119/1756 - FERDIGATTEST - OPPFØRING AV TILBYGG OG BRUKSENDRING

Tiltakshaver: Tom Galschjødt Ryeng

Vedtaksnummer: 1367/19. I medhold av plan- og bygningsloven § 21-10 og godkjent delegasjonsinstruks gis

F E R D I G A T T E S T

for oppføring av tilbygg og bruksendring. Tillatelse til tiltaket er gitt i vedtaksnummer 589/19.

Ansvarlig søker har ved anmodning om ferdigattest oversendt sluttdokumentasjon hvor det fremgår at de ansvarlige foretakene har avgitt samsvarserklæring. Dokumentasjonen bekrefter at krav og betingelser som er stilt i tillatelsen, og som ellers følger av gjeldende bestemmelser gitt i eller i medhold av plan- og bygningsloven, er oppfylt.

Ferdigattesten gis på grunnlag av den dokumentasjonen kommunen har mottatt, og gjelder for tiltaket slik det er beskrevet i tillatelsen med eventuelle tillegg. Kommunen kan innen 5 år gi pålegg til ansvarlige foretak om retting/utbedring dersom det avdekkes vesentlige avvik fra lovbestemte krav eller tillatelsen, og som den ansvarlige har ansvaret for, jf pbl § 23-3. Bygningen eller deler av den må ikke tas i bruk til annet formål enn forutsatt i tillatelsen.

Ansvarlig søker har bekreftet at byggverkets eier har fått overlevert nødvendig dokumentasjon som grunnlag for drift og vedlikehold.

Vedtaket kan påklages til Fylkesmannen i Troms og Finnmark. Klagefristen er tre uker fra vedtaket er mottatt. Klagen sendes til Tromsø kommune, Byutvikling, som vurderer saken på ny før den sendes videre til Fylkesmannen. Nærmere opplysninger fremgår av vedlagte oppsett.

Besøksadresse: Rådhusgata 2, 9008 Tromsø
Postadresse: Postboks 6900, 9299 Tromsø
Telefon: 77 79 00 00
Telefaks: 77 79 00 01

E-post: postmottak@tromso.kommune.no
Bankkonto: 4750 05 08236
Org.nr.: Foretaksregisteret NO 940 101 808
MVA

tromso.kommune.no

55154/19 - 119/1756

Pål Lyngstad
enhetsleder byggesak

Dokumentet er elektronisk godkjent og krever ikke signatur

Kopi til:
- Tom Galschjødt Ryeng, Triangelen 3, , 9007 TROMSØ

NYTTIGE OPPLYSNINGER HVIS DU ØNSKER Å KLAGE PÅ VEDTAKET

Klagerett	Du har rett til å klage over vedtaket hvis du er part i saken eller på annen måte er direkte berørt av vedtaket (rettslig klageinteresse).
Hvem kan du klage til?	Du kan klage til Fylkesmannen i Troms og Finnmark som er klageinstans for vedtak fattet av Tromsø kommune. Klagen rettes til Tromsø kommune Byutvikling Postboks 6900 9299 TROMSØ Hvis kommunen selv ikke finner at vedtaket skal endres som følge av klagen, sendes klagen videre til fylkesmannen til endelig avgjørelse.
Fristen for å klage	Klagefristen er **3 uker** fra det tidspunkt underretning om vedtaket kom frem til deg. Dersom du klager så sent at det kan være uklart om klagefristen er overholdt, må du opplyse når du mottok vedtaket, og eventuelt forklare nærmere hvorfor klagefristen anses overholdt. Klagen må innen fristens utløp være postlagt, levert til kommunen eller sendt til postmottak@tromso.kommune.no.
Rett til å kreve begrunnelse	Dersom begrunnelsen ikke fremgår av vedtaket eller saksutredningen, kan du kreve å få en begrunnelse i løpet av klagefristen. Klagefristen blir i så fall avbrutt, og ny frist løper fra du mottar begrunnelsen.
Klagens innhold	I klagen må du nevne hvilket vedtak det klages på, og hvilke endringer som ønskes. Hvis det er nødvendig for vurdering av klageretten, må du gi nærmere opplysninger om hvordan du er berørt av vedtaket. Klagen skal begrunnes. Hvis du har opplysninger som har betydning for vurdering av klagen, bør dette komme frem. Klagen må undertegnes.
Utsetting av vedtaket	Du kan be om utsatt iverksettelse av vedtaket inntil klagefristen er ute eller klagen er avgjort. Slik anmodning rettes enten til kommunen eller til fylkesmannen.
Rett til å se sakens dokumenter	Som part i saken har du rett til innsyn i saksdokumentene. Du kan enten henvende deg til byutvikling, eller benytte kommunens innsynsløsning på https://innsyn.tromso.kommune.no/byggsak
Rett til veiledning	Ved henvendelse til byutvikling kan du få nærmere opplysninger om fremgangsmåten ved klage, klagebehandling og saksbehandlingstid.
Advokatbistand Kostnader ved klagesaken	Du har rett til å bruke fullmektig eller advokat til å fremme klage. Advokaten kan gi nærmere opplysninger om vilkårene for fritt rettsråd. Dersom klagen fører frem og vedtaket endres til din fordel, har du rett til å få dekket vesentlige kostnader i forbindelse med klagesaken, f.eks. til advokatbistand, av kommunen eller fylkesmannen. Krav om dekning må fremsettes innen 3 uker til det organ som har avgjort klagesaken.

Tromsø kommune, Byutvikling, 2019

Vedlegg



TROMSØ KOMMUNE
Bygningssjefen

TROMSØ, 8. april 1963.
Parkgaten nr. 27

Midlertig
FERDIGATTEST

J.nr.

Byggherre : Håkon Granås
Byggeplass : Triangelen nr. 3, 119/1756 (tidl.Triangelen 1 b.)

Det attesteres herved at Deres nybygg på eiendommen
Triangelen nr. 3 er ferdig og kan tas ibruk.
Det attesteres likeledes at bygget er höyverdi isolert over alt.

Odd Andresen
bygn. kontr.

Gjenstående arbeider:
Nedlöpsrör.
Utv. kjellerpuss.
Utv. maling.

B0CGJ
119/1756 Bsak F-f

Matrikkelrapport for Seksjon 5501-119/1756/0/1

Bruksnavn		Beregnet areal	0.0
Etablert dato	15.01.2020	Historisk oppgitt areal	0.0
Oppdatert dato	16.09.2025	Historisk arealkilde	0 - Ikke oppgitt
Skyld	0	Antall teiger	0
Kommunenummer	5501	Kommunenavn	TROMSØ

☑ Tinglyst	☐ Avklarte eiere	☐ Har festegrunn
☐ Bestående	☐ Har grunnforurensning	☐ Mangel matrikkelføring
☐ Seksjonert	☐ Har kulturminner	☐ Har anmerket klage

Tinglyste eierforhold

Navn	Pers.nr/org.nr.	Rolle	Status	Adresse	Andel
JØRGEN VIK		H - Hjemmelshaver	B - Bosatt		1/1

Forretninger

Forretningstype	Forretningsdato	Matrikkelført	Saksreferanse	Involverte
ON - Omnummerering	01.01.2024	01.01.2024		
ON - Omnummerering	01.01.2020	01.01.2020		
SE - Seksjonering	29.11.2019	29.11.2019	19/00936	

Grunnforurensing registrert på eiendommen

Lokalitetsnr	Lokalitetsnavn	Påvirkningsgrad	Myndighet	Matrikkelføringsdato

Kulturminner

Kategori	Art	Vernetype	Matrikkelført	Lokalitetsnummer

Krav om jordskifte

Jordskiftereferanse	Ført dato

GEODATA

Matrikkelrapport
Seksjon 5501-119/1756/0/1

Grunnerverv

Grunnervervreferanse	Ført dato

Klage

Klagereferanse	Gjelder	Ført dato

Teiger

Hovedteig	Avklart eiere	Tvist	Flere mat. enheter	Ureg. jordsameie	Datafangstdato	Ber.areal	Arealmerknad

Bygninger

Bygningsnr	Lnr	Type	Status
190626482	0	122 - Tomannsbolig, horisontaldelt	TB - Tatt i bruk

Bygning 190626482: 122 - Tomannsbolig, horisontaldelt

Opprinnelseskode	V - Vanlig registrering	BRA Bolig	127.0
Antall boenheter	2	BRA Annet	0.0
Antall etasjer	2	BRA Totalt	127.0
Avløp	1 - Offentlig kloakk	Har heis	☐
Har kulturminner	☐	Har sefrakminne	☐

Bygningsstatushistorikk

Bygningsstatus	Dato	Registrert dato
TB - Tatt i bruk	01.01.1976	03.08.2005

Bruksenheter

Type	Leilighetsnr.	BRA	Rom	Bad	Kjøkken
B - Bolig	U0101	57.0	3	1	1 - Kjøkken

Etasjer

Etasje	Boenheter	BRA Bolig	BRA Annet	BRA Totalt	Alt. areal

H01	1	70.0	0.0	70.0	0.0
U01	1	57.0	0.0	57.0	0.0

Bygningsendringer

Bygningsendring	Endringskode	Status	Oppdateringsdato
190626482-1	T - Tilbygg	FA - Ferdigattest	01.01.2024

Arealendringer

Etasje	Boenheter	BRA bolig	BRA annet	BRA totalt	BTA bolig	BTA annet	BTA totalt
H01	0	- 5.0	0.0	- 5.0	0.0	0.0	0.0
U01	1	3.0	0.0	3.0	0.0	0.0	0.0

Statuser for bygningsendring

Status	Dato	Registrert dato
IG - Igangsettingstillatelse	29.04.2019	29.11.2019
FA - Ferdigattest	12.09.2019	29.11.2019

Adresser

Vegnavn	Nummer	Navn	Poststed
Triangelen	3		9007 TROMSØ

Kartverket

Attestert kopi av dok.nr. 2020/1985031/200
Attesteringstidspunkt 2026-05-05 09:47

Melding til tinglysing

Det er ført en seksjonering i matrikkelen
Det er ført med brukstilfelle: Seksjonering

Løpenummer for forretning: 602616699
Vedlegg: Ja

Rekvirent av tinglysing

Organisasjonsnr	Navn	Adresse
974567245	TROMSØ KOMMUNE BYUTVIKLING	Postboks 6900, 9299 TROMSØ

Rekvirent(er) av forretning

	Navn	Bruksenhet	Adresse
[redacted]	RYENG TOM GALSCHJØDT	H0301	STRANDVEGEN 49, 9007 TROMSØ

Matrikkelenhet(er) som er seksjonert

Knr	Gnr	Bnr
5401	119	1756

Nye seksjoner

Knr	Gnr	Bnr	Fnr	Snr	Sameiebrøk	Formålskode	Tilleggsareal bygning	Eksklusivt uteareal
5401	119	1756	0	1	54 / 129	Boligseksjon	Nei	Nei
5401	119	1756	0	2	75 / 129	Boligseksjon	Ja	Nei

Melding til tinglysing er hjemlet i Matrikkelloven § 24

Doknr: 1985031 Tinglyst: 15.01.2020
STATENS KARTVERK

13.01.2020 09:59

Søknad om seksjonering

Tinglysingsrekvirenten (kommunen)

Kommunen skal fylle ut dette feltet og sende skjemaet til Kartverket.

Kommunens navn	Kommunens adresse	Kontaktperson
TROMSØ	Postboks 6901, Langnes, 9299 TROMSØ	

1. Opplysninger om innsenderen

Feltet skal fylles ut av den som sender inn søknaden til kommunen. Dette kan være den som eier eiendommen (hjemmelshaveren), men også en advokat eller annen med fullmakt fra hjemmelshaveren(e).

Navn		
TOM G. RYENG	[redacted]	
Adresse: STRANDVEIEN 49	9007 TROMSØ	nummer

2. Opplysninger om eiendommen

Kommunenr.	Kommunens navn	Gårdsnr.	Bruksnr.	Festenr.
1902	TROMSØ	119	1756	

3. Hvem eier/fester eiendommen? (Hjemmelshaver(e)

Fødselsnr./Org.nr. (11/9 siffer)	Navn	Eierandel (oppgis som brøk)
[redacted]	TOM G. RYENG	1/1

4. Søknad (ønsket oppdeling av eiendommen)

Eiendommen søkes oppdelt i eierseksjoner slik det fremgår av fordelingslisten nedenfor.
Dersom eiendommen ønskes oppdelt i flere enn seksti seksjoner, må du fortsette utfyllingen på søknadens siste side.

Seksjonsnummer
Seksjonens formål
B = Boligseksjon (omfatter også fritidsboliger)
N = næringsseksjon
SB = sameseksjon bolig
SN = sameseksjon næring
Samelebrøk (teller)
Her skriver du telleren til seksjonen. Nederst skriver du nevneren, som vil være summen av tellerne til samtlige seksjoner i sameiet.
Tilleggsareal
Fyll ut denne kolonnen hvis seksjonen skal ha tilleggsareal.
B = tilleggsareal i bygning
G = tilleggsareal i grunn (krever oppmålingsforretning)
BG = tilleggsareal i bygning og grunn (krever oppmålingsforretning)

S.nr	Formål	Brøk (teller)	Tilleggsareal	S.nr	Formål	Brøk (teller)	Tilleggsareal	S.nr	Formål	Brøk (teller)	Tilleggsareal	S.nr	Formål	Brøk (teller)	Tilleggsareal	S.nr	Formål	Brøk (teller)	Tilleggsareal
1	B	54		13				25				37				49			
2	B	75	B	14				26				38				50			
3				15				27				39				51			
4				16				28				40				52			
5				17				29				41				53			
6				18				30				42				54			
7				19				31				43				55			
8				20				32				44				56			
9				21				33				45				57			
10				22				34				46				58			
11				23				35				47				59			
12				24				36				48				60			
Sum tellere:		129		Nevner =		129													

Dato 26/11-19 | Innsenderens underskrift: Tom G. Ryeng

Fastsatt av Kommunal- og moderniseringsdepartementet med hjemmel i forskrift 17. desember 2017 om bruk av standardisert søknad om seksjonering

Side 1 av 4

5. Nødvendige dokumenter som skal tinglyses samtidig med seksjoneringen

Her skal søker kun gi opplysninger om dokumenter som er nødvendige for at seksjoneringen skal kunne tinglyses, for eksempel dokumenter som inneholder opplysninger om fordeling av opprinnelige sameieandeler.

6. Egenerklæring om at vilkårene i eierseksjonsloven er oppfylt

Hjemmelshaver(ne) erklærer at:

a) ☒ hver seksjonseier har enerett til å bruke en bruksenhet

b) ☒ hver bruksenhets hoveddel er en klart avgrenset og sammenhengende del av en bygning på eiendommen og har egen inngang fra fellesareal, fra naboeiendom eller fra egen tilleggsdel

c) ☒ det er avsatt tilstrekkelig parkeringsareal til å sikre det antallet parkeringsplasser som følger av byggetillatelsen eller plangrunnlaget

d) ☒ seksjoneringen omfatter alle bruksenhetene i eiendommen

e) ☒ seksjoneringen omfatter bare én grunneiendom, festegrunn eller anleggseiendom, eller at kommunen med samtykke fra Kartverket har gjort unntak fra vilkåret

f) ☒ det er fastsatt om den enkelte seksjon skal brukes til boligformål eller annet formål, og bruksformålet er i samsvar med arealplanformålet, eller annen bruk det er gitt tillatelse til

g) ☒ rammetillatelse eller igangsettingstillatelse er gitt dersom seksjoneringen gjelder planlagt bygning eller søknadspliktige tiltak i eksisterende bygg

h) ☒ arealer som andre seksjonseiere trenger tilgang til, og arealer som etter plan- og bygningsloven er avsatt til felles uteoppholdsareal, seksjoneres til fellesareal

i) ☒ det er fastsatt vedtekter.

Hjemmelshaver(ne) er kjent med at det er straffbart å avgi eller benytte uriktig erklæring, jf. straffeloven § 365

7. Egenerklæring om at lovens tilleggsvilkår for seksjonering til bolig er oppfylt

Hjemmelshaver(ne) erklærer at:

☒ Hver boligseksjon er en lovlig etablert boenhet etter plan- og bygningsloven og har kjøkken, bad og wc innenfor hoveddelen av bruksenheten og at bad og wc er i eget eller egne rom

eller

☐ boligseksjonen skal brukes til fritidsbolig,

eller

☐ alle boligene inngår i en samleseksjon bolig

Dato 26/11-19 | Innsenderens underskrift

Fastsatt av Kommunal- og moderniseringsdepartementet med hjemmel i forskrift 17. desember 2017 om bruk av standardisert søknad om seksjonering

8. Vedlegg som skal følge søknaden

a) Situasjonsplan over eiendommen som tydelig angir eiendommens grenser, omrisset av bebyggelsen og grensene for eventuelle utendørs tilleggsdeler som skal inngå i bruksenhetene

b) Plantegninger over etasjene i bygningen, inkludert kjeller og loft. På tegningene skal bruksenhetens arealer og avgrensinger, forslag til seksjonsnummer og bruken av de enkelte rom angis tydelig

c) Sameiets vedtekter

d) Rekvisisjon av oppmålingsforretning dersom noen av bruksenhetene har utendørs tilleggsareal

e) Dokumentasjon på at boligseksjoner oppfyller kravene til å være selvstendige boenheter etter plan- og bygningsloven. Som regel vil slik dokumentasjon fremgå av tillatelse etter plan- og bygningsloven, men også opplysninger fra matrikkelen, tinglyste klausuler eller annet dokument kan tjene som dokumentasjon

f) Samtykke fra rettighetshaver hvis det er tinglyst urådighetserklæring som går ut på at eiendommen ikke kan disponeres over uten samtykke fra rettighetshaver. Samtykket må være med original signatur

g) Dersom det er flere hjemmelshavere til eiendommen som skal seksjoneres, skal skjemaet «Fordeling av sameieandeler ved seksjonering» vedlegges.

9. Innsendte plantegninger

☒ Som hjemmelshaver(e) bekrefter jeg/vi at de vedlagte plantegningene stemmer overens med den faktiske planløsningen

10. Underskrifter

Sted og dato	Hjemmelshavers underskrift	Gjenta navn med blokkbokstaver
Tromsø 26/11-19		TOM G. RØNES
Sted og dato	Hjemmelshavers underskrift	Gjenta navn med blokkbokstaver
Sted og dato	Hjemmelshavers underskrift	Gjenta navn med blokkbokstaver
Sted og dato	Hjemmelshavers underskrift	Gjenta navn med blokkbokstaver
Sted og dato	Hjemmelshavers underskrift	Gjenta navn med blokkbokstaver
Sted og dato	Hjemmelshavers underskrift	Gjenta navn med blokkbokstaver
Sted og dato	Hjemmelshavers underskrift	Gjenta navn med blokkbokstaver

11. Kommunens saksbehandling

a) ☐ Kommunen har utarbeidet og vedlagt matrikkelkart for utendørs tilleggsdeler

b) ☒ Brev med orientering om vedtaket er sendt til innsenderen (må krysses av)

12. Kommunen bekrefter at tillatelse til seksjonering er gitt for (må fylles ut):

Kommunenr.	Kommunens navn	Gårdsnr.	Bruksnr.	Festenr.
~~1902~~ 5401	TROMSØ	117	1756	

Dato	Underskrift	Stempel
2.12.19	Eksemplar	TROMSØ KOMMUNE BYUTVIKLING

Dato	Innsenderens underskrift

TROMSØ KOMMUNE BYUTVIKLING
BEST KOPI BEKREFTES

Fastsatt av Kommunal- og moderniseringsdepartementet med hjemmel i forskrift 17. desember 2017 om bruk av standardisert søknad om seksjonering

Side 3 av 4


Vedlegg

Kartverket

Attestert kopi av dok.nr. 2020/1985031/200
Attesteringstidspunkt 2026-05-05 09:47



Vedlegg

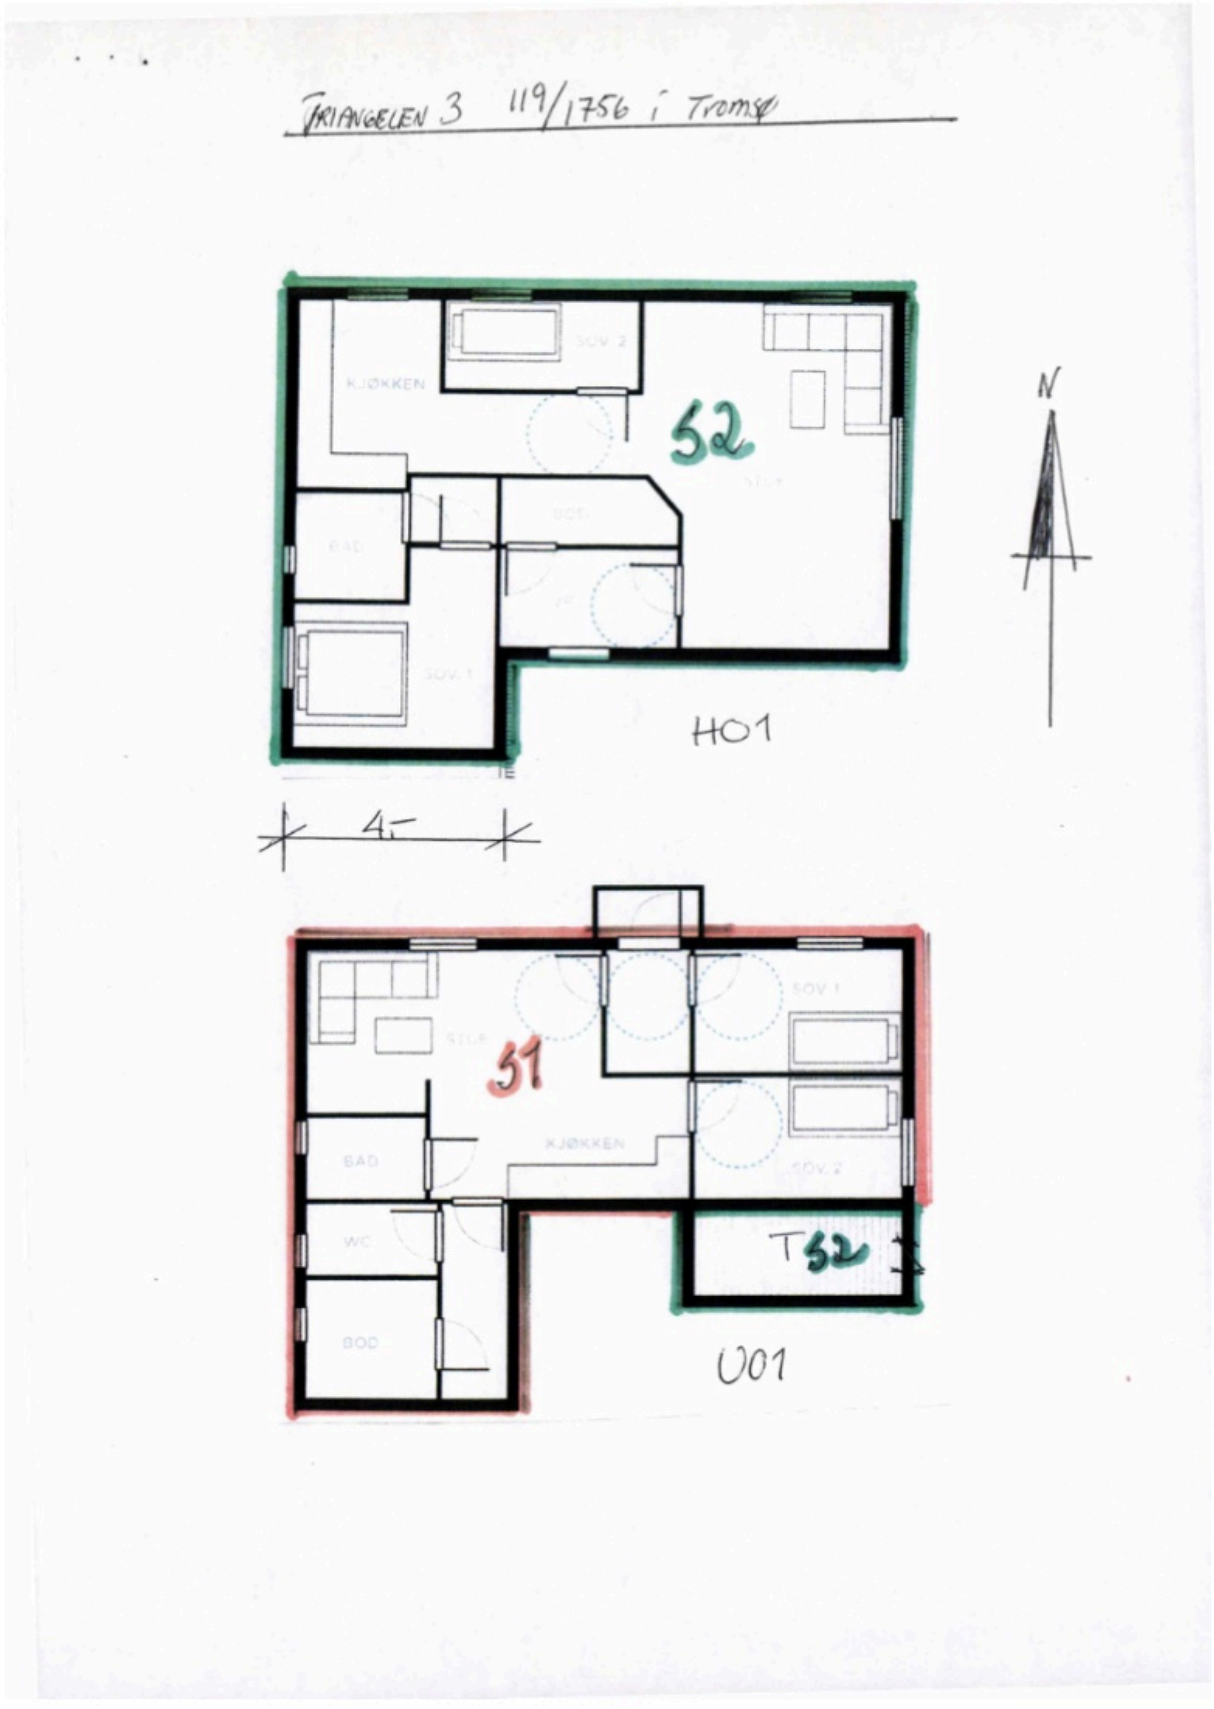
TRIANGELEN 3 119/1756 i Tromsø
KJØKKEN
S2
BAD
SOV 1
H01
N
4,-
S1
KJØKKEN
SOV 1
SOV 2
BAD
WC
BOD
T S2
U01

Vedlegg


Grunnkart
Adresse: Triangelen 3, 9007 TROMSØ
Gnr/Bnr: 119/1756/0/1
Målestokk: 1:500
Areal: 504 m²
Koordinatsyst: UTM33/Euref89
Dato: 2026-05-04
Tromsø kommune
Byutvikling
N
Triangelen
Kvaldrovegen
Henrik Ibsens veg
© Geodata AS, Kartverket/Geovekst og kommunene


Tegnforklaring - Grunnkart
Kum; Reduksjonskum
Hydrant
Kran
Sluk
Brannventil
VA-ledninger
Ledningstype
Avlop felles
Drensvann
Overvann
Spillvann
Vannledning
Eiendomsgrenser
noyaktighet
Eiendomsgrense
Usikker eiendomsgrense

Vedlegg


Kommuneplan
Adresse: Triangelen 3, 9007 TROMSØ
Gnr/Bnr: 119/1756/0/1
Målestokk: 1:1,000
Planident: 0142
Ikrafttredelsesdato: 29.3.2017
Koordinatsyst: UTM33/Euref89
Dato: 2026-05-04
Tromsø kommune
Byutvikling
N
Røstbakken
Grønlivegen
Triangelen
Kvældrovegen
Alfred Eriksens veg
Granvegen
Henrik Ibsens veg

Tegnforklaring - Kommuneplan

- Stolpe

Eiendomsgrenser

noyaktighet

Eiendomsgrense

Usikker eiendomsgrense

Anlegg

Gjerde

MurFrittstående

MurLoddrett

TraktorvegStiLinje

Traktorveg

Vann linje

VeggrøftÅpen

TiltakFlate

Bygningsflater

Bygning uten matrikkelinformasjon

Bolig, uthus, landbruk

Bygning, annen kjent type

Vegflate

VegGåendeOgSyklende

VegKjørende

Valgt eiendom

KpHensynssoneGrense

KpArealformalGrense

Kp Støysone

Boligbebyggelse nåværende

Tjenesteyting nåværende

Vedlegg


Reguleringsplan
Adresse: Triangelen 3, 9007 TROMSØ
Gnr/Bnr: 119/1756/0/1
Målestokk: 1:1,000
Planident: 0002
Ikrafttredelsesdato: 6.10.1961
Koordinatsyst: UTM33/Euref89
Dato: 2026-05-04
Tromsø kommune
Byutvikling
N
Røstbakken
Grønlivegen
Triangelen
Kveldrovegen
Alfred Eriksens veg
Granvegen
Henrik Ibsens veg

Tegnforklaring - Reguleringsplan

- Stolpe

Eiendomsgrenser

noyaktighet

- Eiendomsgrense
- Usikker eiendomsgrense

Anlegg

- Gjerde
- MurFrittstående
- MurLoddrett

TraktorvegStiLinje

- Traktorveg

Vann linje

- VeggrøftÅpen
- TiltakFlate

Bygningsflater

- Bygning uten matrikkelinformasjon
- Bolig, uthus, landbruk
- Bygning, annen kjent type

Vegflate

- VegGåendeOgSyklende
- VegKjørende
- Valgt eiendom
- 1203 - Regulert tomtegrense
- 1211 - Byggegrense
- 1212 - Byggelinje
- 1221 - Regulert senterlinje
- 1222 - Frisiktlinje
- 1223 - Regulert kant kjørebane
- 1226 - Regulert fotgjengerfelt
- Formålgrense
- 2011 - Kjøreveg
- 2012 - Gate med fortau
- 2018 - Annen veggrunn, tekn. anl.
- BYGGEOMRÅDER
- Områder for boliger m/tilhørende anlegg
- Allmennyttig barnehage
- Kjørevei
- Gate med fortau
- Annen veggrunn
- Gangveg
- Annet trafikkområde
- Annet friområde
- Felles avkjørsel
- Bolig / Forretning

Kartverket
Attestert kopi av dok.nr. 1979/404135/97
Attesteringstidspunkt 2026-05-05 09:46

A v s k r i f t
.....

DAGBOKFØRT
05.OKT79 04135
BYFOGDEN I
TROMSØ

A V T A L E

Mellom undertegnede, maskinsjef Håkon Granås og innkjøpssjef Søren Sørensen, som eiere av eiendommene Triangelen 3 (119/1756) og Triangelen 5(119/1757) i Tromsø, er det inngått sådan avtale:

Håkon Granås betaler til Søren Sørensen kr. 498,89 for 34,95 kvm. av den veigrunn som ligger innenfor Triangelen 5, således at vifremtidig er eiere av like deler av den veigrunn som utgjør adkomstveien til våre eiendommer fra den offentlige gate.

Håkon Granås og senere eiere av Triangelen 3 har bruksrett i veiens hele lengde fra gaten og opp til Triangelen 5's nordre grense.

TROMSØ, 3.10. 1979

Håkon Granås (sign.) Søren Sørensen (sign.)

Vi bekrefter at denne avtale er undertegnet i vårt nærvær av Håkon Granås og Søren Sørensen som begge er over 20 år.

TROMSØ, 3.10. 1979.

Turid T. Hansen (sign.) Rigmor Sørensen (sign.)

[redacted]

Rett avskrift bekreftes:

.....
høyesterettsadvokat

Kartverket
Attestert kopi av dok.nr. 1962/1154/97
Attesteringstidspunkt 2026-05-05 10:21

Stempel Kr. 65.-

Avskrift av ~~Vedlegg til~~ dagbok nr. 1154 1962
Lyngen ~~tingskriverembede~~

SKJØTE.

Undertegnede Kr. Wickstrøm v/ høyesterettsadvokat Ivar Austad iflg. fullmakt skjøter og overdrar herved

TRIANGELEN 1 b

gnr. 119 bnr. 1756 av skyld 3 øre i Tromsøysund til Håkon Grfanås, født 24. mars 1920.-
Eierne av eiendommen Triangelen 5 og av eiendommen Dukkeheimen skal ha rett til å nytte den adkomstveg, som reguleringsmyndighetene i Tromsø har lagt til denne eiendom fra hovedvegen opp til Triangelen nr. 5.-
Kjøpesummen, kr. 6.048.- sekstusenog firtiåttekroner er betalt.-

Tromsø den 6. mars 1962
for Kr. Wickstrøm
Ivar Austad
iflg.fullmakt.

Vi bekrefter at dette skjøte er underskrevet i vårt nærvær av høyesterettsadvokat Ivar Austad.

Tromsø den 6. mars 1962

Lilly Nicolaysen

Herdis Hansen

TRIANGELEN 3

Nabolaget Kveldro - vurdert av 39 lokalkjente

NABOLAGET SPESIELT ANBEFALT FOR

- Familier med barn
- Etablerere
- Godt voksne

OFFENTLIG TRANSPORT

Triangelen Linje 70	**2 min** 0.1 km
Tromsø lufthavn Langnes	**11 min**

SKOLER

Steinerskolen i Tromsø (1-10 kl.) 102 elever, 10 klasser	**6 min** 0.5 km
Gyllenborg skole (1-7 kl.) 288 elever, 14 klasser	**18 min** 1.4 km
Bjerkaker skole (1-7 kl.) 282 elever, 17 klasser	**17 min** 1.5 km
Fagereng skole (1-7 kl.) 348 elever, 21 klasser	**18 min** 1.5 km
Sommerlyst skole (8-10 kl.) 479 elever, 43 klasser	**16 min** 1.2 km
Norges Toppidrettsgymnas Tromsø 60 elever, 2 klasser	**12 min** 0.9 km
Kongsbakken videregående skole 620 elever, 23 klasser	**17 min** 1.4 km

LADEPUNKT FOR EL-BIL

Polaria/Framsenteret	**11 min**

OPPLEVD TRYGGHET

Veldig trygt 91/100


KVALITET PÅ SKOLENE

Veldig bra 76/100

NABOSKAPET

Høflige 64/100

ALDERSFORDELING

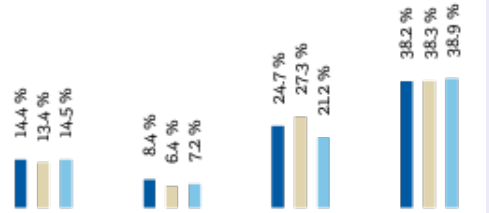

Område	Personer	Hu
Kveldro	1 178	515
Tromsø	61 644	33 8
Norge	5 425 412	2 65

BARNEHAGER

Steinerbarnehagen Tromsø (1-5 år) 25 barn
Haugenstykket barnehage (1-5 år) 78 barn
Strandkanten Fus barnehage (1-6 år) 57 barn

DAGLIGVARE

PRIMÆRE TRANSPORTMIDLER

1. Egen bil
2. Gående

STØYNIVÅET

Lite støynivå 86/100

KVALITET PÅ BARNEHAGENE

Veldig bra 84/100


TRAFIKK

Lite trafikk 82/100

SPORT

Alfheim stadion Fotball	10 min 0.7 km
Kveldrov. løkkebane Ballspill	9 min 0.8 km
Feel24 Strandgata	13 min
Kom i Form Tromsø	15 min

BOLIGMASSE

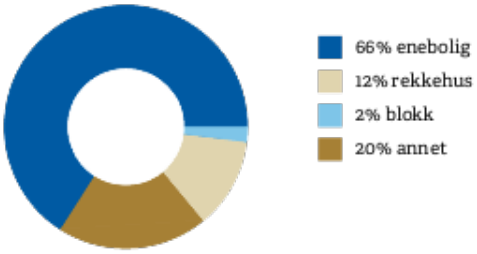


> «På toppen av øya :-)»
>
> Sitat fra en lokalkjent


VARER/TJENESTER

- Nerstranda Senter
- Vitusapotek Nerstranda

ALDERSFORDELING BARN (0

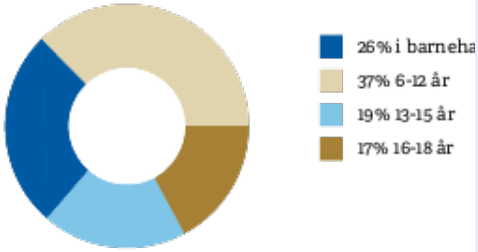

FAMILIESAMMENSETNING

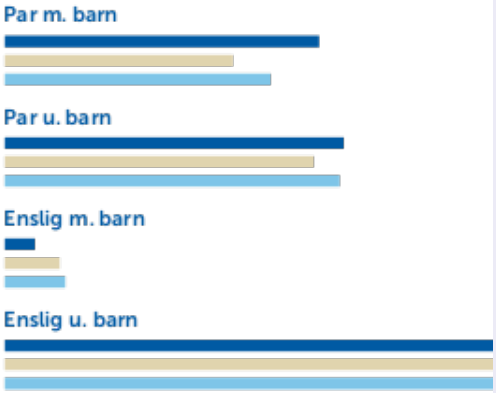


0%




SIVILSTAND

Gift	32%

Vedlegg

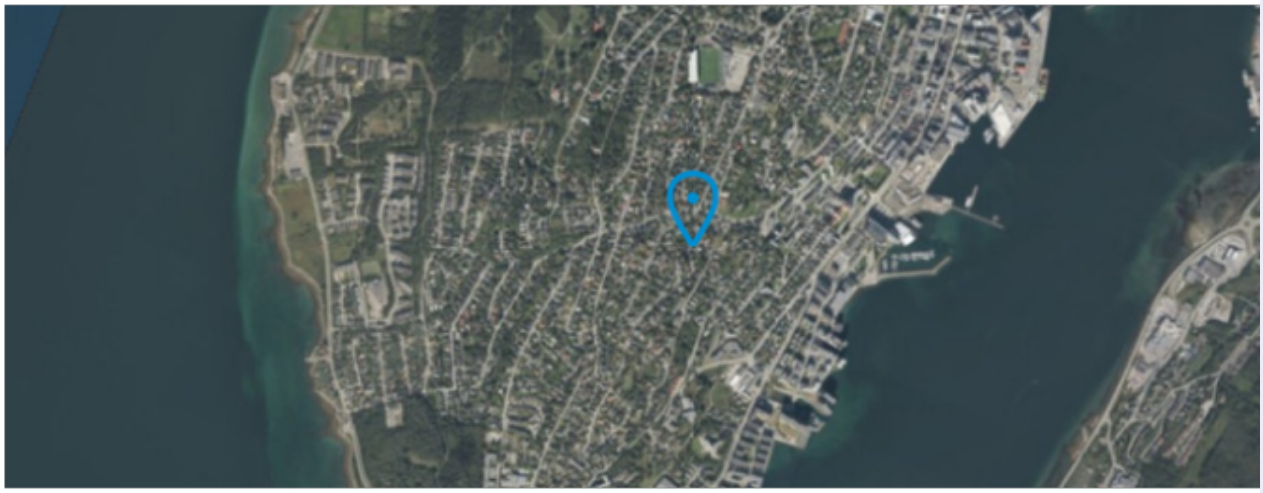

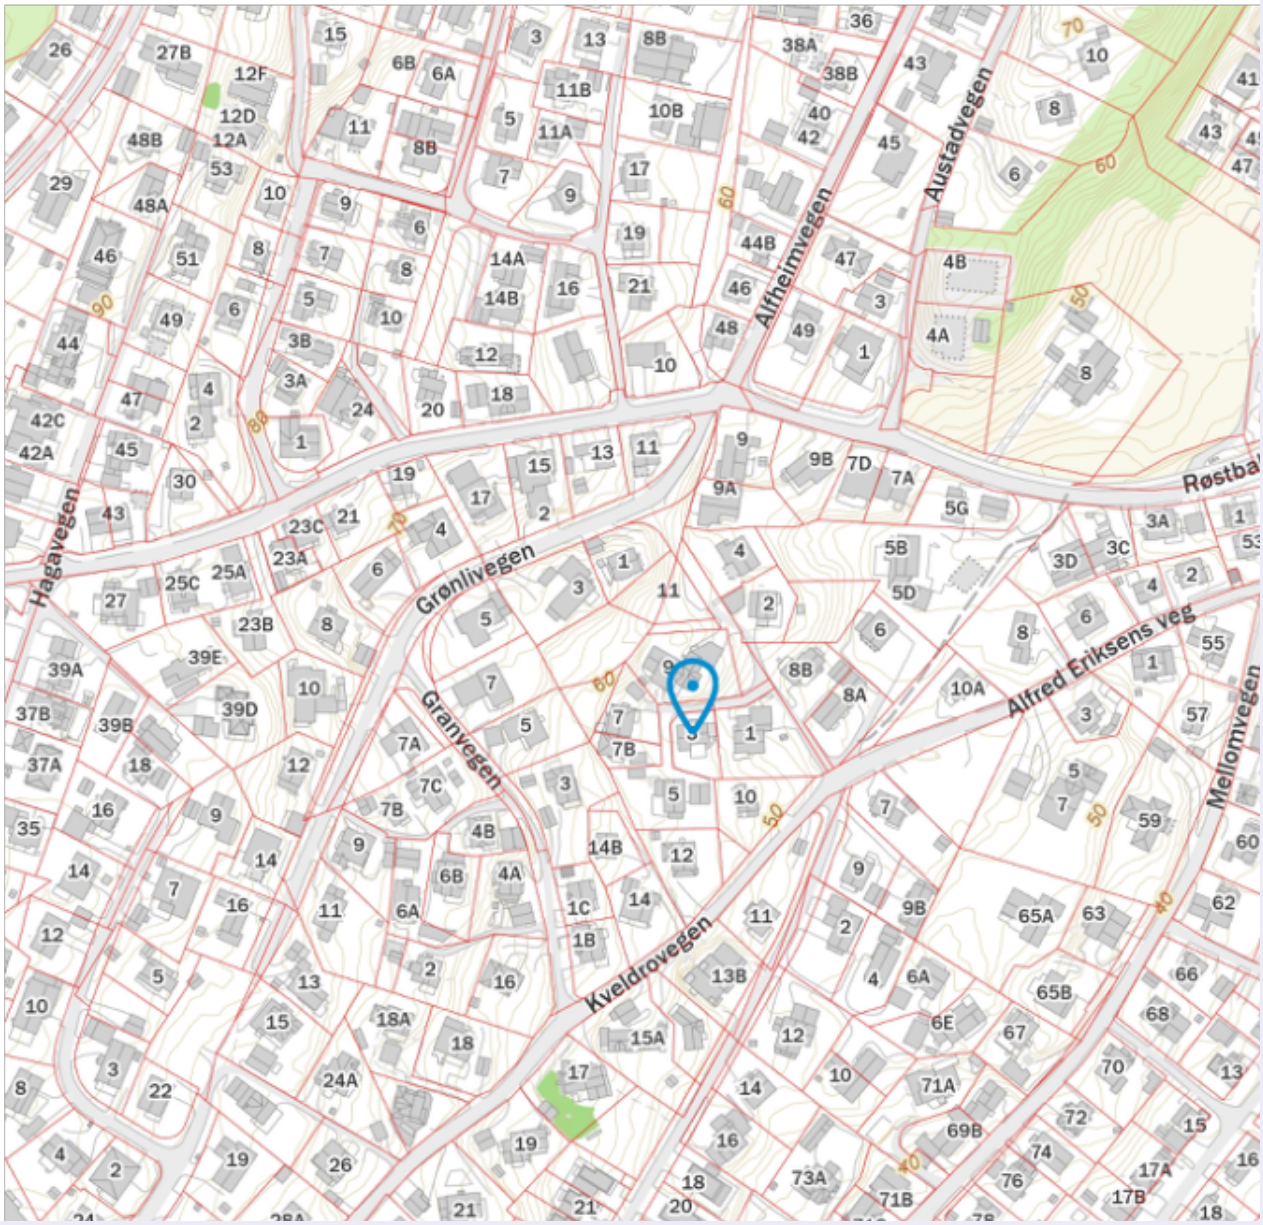
Grønlivegen
Granvegen
Kveldrovegen
Alfred Eriksens veg
Austadvegen
Alfhelmvegen
Mellomvegen
Røstba
Hagavegen

Tilbehør og løsøre

I henhold til avhendingsloven § 3- 4 skal eiendommen overdras med innredninger og utstyr som etter lov, forskrift eller annet offentlig vedtak skal følge med. Det samme gjelder varig innredning og utstyr som enten er fastmontert eller er særskilt tilpasset bygningen, jf. avhendingsloven § 3-5. Partene kan imidlertid fritt avtale hva som skal følge med eiendommen ved salg. Produkter og installasjoner som medfølger overdras uten noen form for garantier, utover eventuell gjenværende leverandørgaranti.

Veiledende liste over hva som følger eiendommen
Dersom ikke annet er avtalt eller fremgår av salgsoppgaven.

1. **Hvitevarer** medfølger der dette er spesielt angitt i salgsoppgaven.

2. **Heldekkende** TEPPER følger med uansett festemåte.

3. **Varmekilder,** slik som ovner, kaminer, peiser, varmepumper og panelovner, følger med uansett festemåte. Frittstående biopeiser/varmeovner og terrassevarmere medfølger ikke. Det følger ikke med varmekilder i rom som ikke har vegg- eller fastmonterte varmekilder på visning.

4. **Tv, radio og musikkanlegg.** TV-antenner og fellesanlegg for TV, herunder parabolantenne, og tuneren/dekoder/tv-boks medfølger der dette eies av selger. Veggmontert TV/flatskjerm med tilhørende festeordning samt musikkanlegg følger ikke med (se også punkt 12).

5. **Baderomsinnredning/utstyr.** Badekar, dusjkabinett, dusjvegger, alle fastmonterte speil og hyller, fastmonterte glass- og håndkleholdere, herunder håndklevarmere samt baderomsinnredning, medfølger.

6. **Garderobeskap** medfølger, selv om disse er løse. Fastmonterte garderobehyller og knagger medfølger. Innredning i garderobeskap, for eksempel løse eller fastmonterte trådkurver, hyller, stenger og lignende, medfølger.

7. **Kjøkkeninnredning** medfølger, herunder også åpne, fastmonterte hyller og løs eller fastmontert kjøkkenøy.

8. **Markiser, persienner** og annen type innvendig og utvendig solskjerming, gardinoppheng, lamellgardiner og liftgardiner medfølger.

9. **Avtrekksvifter** av alle slag, samt fastmonterte aircondition/ventilasjonsanlegg, medfølger.

10. **Sentralstøvsuger** medfølger med komplett anlegg, herunder slange, munnstykke mm.

11. **Lyskilder.** Kupler, lysstoffarmatur, fastmonterte «spotlights», oppheng og skinner med spotlights samt utelys og hagebelysning medfølger. Vegglamper, krokhengte lamper, lysekroner, prismelamper og lignende som er koblet til sukkerbit eller stikkontakt følger likevel ikke med.

12. **Installerte smarthusløsninger** med sentral som styrer lys, varme, lyd o.l., samt tilhørende trådløse enheter som brytere, sensorer, kameraer, integrerte høyttalere el. medfølger. Enkle lysstyringssystem f.eks. med en sentral som kun styrer lyspærer eller smartpærer montert i sokkel medfølger likevel ikke.

13. **Utvendige søppelkasser** og eventuelt holder/hus til disse medfølger.

14. **Postkasse** medfølger.

15. **Utendørs innretninger** slik som flaggstang, fastmontert tørkestativ, samt andre faste utearrangementer som f.eks. badestamp, boblekar/ jacuzzi og liknende utendørs kar, lekestue, lekestativ, utepeis, fastmontert trommel til vannslange, medfølger. Guidekabel/avgrensingskabel til robotgressklipper medfølger, men robotgressklipper og ladestasjon for denne medfølger ikke.

15. **Fastmontert vegglader/ladestasjon til elbil** medfølger uavhengig av hvor laderen er montert.

17. **Solcelleanlegg** med tilhørende teknisk infrastruktur medfølger.

18. **Gassbeholder** til gasskomfyr og gasspeis medfølger.

19. **Brannstige, branntau,** feiestige og lignende medfølger der dette er påbudt. Løse stiger medfølger ikke.

20. **Brannslukningsapparat, brannslange og røykvarsler** medfølger der dette er påbudt. Det er eier og brukers plikt til å se til at utstyret forefinnes på enhver eiendom. Hvis annet ikke er uttrykkelig avtalt, skal dette derfor alltid følge med ved salg av eiendom.

21 **Samtlige nøkler** til eiendommen som selger er i besittelse av skal overleveres kjøper på overtakelsen, herunder nøkler til eventuelle boder, uthus, garasjeportåpner el. Låses boder, uthus el. med hengelås, skal lås og nøkler til disse medfølge.

22. **Garasjehyller,** bodhyller, lagringshyller og oppheng til bildekk medfølger såfremt de er fastmontert.

Planter, busker og trær som er plantet på tomten, eller fastmonterte kasser og lignende er en del av eiendommen og medfølger i handelen.

Oversikten er utarbeidet av Norges Eiendomsmeglerforbund, Eiendom Norge og Advokatforeningens Eiendomsmeglingsgruppe, og er gjeldende fra 1. januar 2020.



Boligselgerforsikring fra Fremtind

Når du kjøper eller selger eiendom, er trygghet og forutsigbarhet viktig for både kjøper og selger. Med boligselgerforsikring fra Fremtind er både kjøper og selger godt ivaretatt dersom det oppdages feil eller mangler i etterkant av salget.

Boligselgerforsikringen dekker selgers økonomiske ansvar etter avhendingsloven. Hvis kjøper oppdager feil eller mangler etter overtakelsen, vil Fremtind behandle reklamasjonen på vegne av selger. Dette betyr at kjøper kan forholde seg til en profesjonell part, noe som bidrar til en ryddig prosess for begge parter.

Fordeler med boligselgerforsikring fra Fremtind

- Enkelt å reklamere på mangler for både kjøper og selger
- Profesjonell håndtering av reklamasjon
- Rask og rettferdig saksbehandling for begge parter

ⓘ Hvis boligselger har kjøpt boligselgerforsikring fra Fremtind er dette informert om i selgers egenerklæringsskjema

Fremtind

Forsikringen er levert av Fremtind

Gratulerer med ny bolig!

Sikre det nye hjemmet ditt med Boligeierfordelen fra SpareBank 1 og EiendomsMegler 1



Vi er glade for å kunne tilby deg Boligeierfordelen – en unik forsikringsfordel som gir deg 20 prosent rabatt på din nye bolig kjøpt gjennom EiendomsMegler 1.

Hvorfor velge Boligeierfordelen?

- **20 prosent rabatt på forsikringen** det første året, når du kjøper bolig gjennom EiendomsMegler 1. Rabatten gjelder uavhengig av hvilken dekning du velger på boligforsikringen din. Etter 12 måneder fornyer vi forsikringen til ordinær pris, men du beholder samle- og bankrabatten.
- **Full trygghet fra dag én fordi** forsikringen din dekker alt fra skader på hus og innbo, til uforutsette hendelser som vannlekkasjer, tyveri og naturskader.
- **Beskyttelse av eiendelene dine under flytting** slik at du får dekket kostnader knyttet til eventuelle skader eller tap som kan oppstå i flytteprosessen.
- **Rask oppfølging** fra rådgiver i SpareBank 1 som tar kontakt med deg innen tre virkedager etter at du har fylt ut oppgjørsskjemaet. Rådgiveren sørger for at boligen din blir forsikret med den beste dekningen til den beste prisen, og at korrekt rabatt er lagt inn.

Hvordan komme i gang?

1. Velg **"kontakt meg!"** i oppgjørsskjemaet du fyller ut etter at du har kjøpt boligen.
2. En rådgiver fra SpareBank 1 kontakter deg for å sette opp en forsikringsavtale.
3. Med forsikringen på plass, har du forsikring med 20 prosent rabatt det første året.

Vi er her for å hjelpe deg

Vi i SpareBank 1 er opptatt av at hver bolig og hver kunde er unik. Derfor tar vi oss tid til å gå gjennom forsikringsbehovene dine. Etter en kort samtale med oss, kan du føle deg trygg på at du har den dekningen som er best for deg og det nye hjemmet ditt.

EiendomsMegler 1

SpareBank 1

Trygghet for deg som boligkjøper

HELP
Rett skal være rett. For alle.

Derfor bør du ha Boligkjøperforsikring:



1 av 4 finner feil etter overtakelse av ny bolig



Advokaten vet hvilke feil som gir krav mot selger



Vi tar saken, uten økonomisk risiko for deg



Advokathjelp er dyrt når du ikke har Boligkjøperforsikring

Advokatforsikring for boligeiere inkluderer i tillegg:

- Samboeravtale og ektepakt
- Arveoppgjør, testament og fremtidsfullmakt
- Kjøp og håndverkertjenester
- Naboforhold og husleie
- ID-tyveri og nettkrenkelser
- Tilgang til viktige digitale kontrakter
- Husstandsdekning
- Opptil 2 mill. i tvistedekning

Hva koster det?

Andelsbolig og aksjeleilighet	7 900 kr
Selveierleilighet og rekkehus	11 500 kr
Ene-, tomannsbolig og tomt	16 500 kr

Pris gjelder for 5 år.

Advokatforsikring for boligeiere kan bare tegnes samtidig med boligkjøperforsikringen, og koster kun kr 2 800 i tillegg per år.

Egenandel kr 4 000 påløper ved takst, tvist eller 10 timer advokatbistand, avhengig av hva som kommer først

Boligkjøperforsikring tegnes hos eiendomsmegler senest ved kontraktsignering og gir rett til advokathjelp inntil 5 år etter overtakelse. Forsikringen betales som del av oppgjøret ved boligkjøpet. Advokatforsikringen fornyes årlig ved faktura fra HELP.

Har du spørsmål? Kontakt HELP på 22 99 99 99 eller post@help.no. Les mer på help.no.

Ved kjøp av landbrukseiendom, herunder også småbruk, og annen kombinasjonseiendom, begrenser forsikringen seg til våningshuset (kundens primærbolig). Meglerforetaket mottar kr 4 600/5 200/5 500 i kostnadsgodtgjørelse, avhengig av boligtype, samt et tillegg på kr 1 000 ved salg av Advokatforsikring for boligeiere. Vi tar forbehold om pris- og vilkårsendringer. Hvis premien ikke er innbetalt ved overtakelse, vil avtalen bli kansellert. For fullstendig informasjon om dekning og vilkår, se help.no.

Det lønner seg å ta miljøvennlige valg

Ønsker du å oppgradere boligen din med energisparende tiltak er miljølån noe for deg med rente fra 5,14 % (eff. 5,44 %).

Har boligen din allerede energimerke A eller B kan du få grønt boliglån med bankens beste rente fra 5,04 % (eff. 5,24 %).

Kontakt din lokale bankrådgiver eller les mer på snn.no/gront-boliglan

Priseksempel grønt boliglån: Effektiv rente 5,24 %, 2 mill. over 25 år, kostnad 1.546.337 kr, totalt 3.546.337 kr



Velkommen til visning - husk å meld deg på

Vi gleder oss til å se deg på visning, men først må du huske å melde deg på. Dette gjør vi for å sikre gode og trygge visninger, til glede for både boligselger - og kjøpere.

Velkommen til en trygg og godt planlagt visning!

Meld deg på ved å klikke på knappen "visningspåmelding", som du finner under kontaktinfo til megler inne på finn.no

Hilsen oss i

EiendomsMegler 1

Forbrukerinformasjon om budgivning

Sist oppdatert med virkning fra 1. juli 2025, i forbindelse med ikrafttredelse av endringer i eiendomsmeglingsloven.



Informasjonen er utarbeidet av Forbrukerrådet, Advokatforeningen ved Lovutvalget for eiendomsmegling, Eiendom Norge og Norges Eiendomsmeglerforbund, på grunnlag av bl.a. eiendomsmeglingsloven § 6-8.

Nedenfor gis en oversikt over de retningslinjer som anbefales ved budgivning på eiendommen. Avslutningsvis gis også en kort oversikt over de viktigste rettsreglene tilknyttet budgivning.

Før det legges inn bud på eiendommen oppfordres budgiver til å sette seg inn i all relevant informasjon om eiendommen, herunder salgsoppgave og tilstandsrapport.

GJENNOMFØRING AV BUDGIVNING:

1. Alle bud skal inngis skriftlig til megler, som formidler disse videre til selger. Med skriftlige bud menes også elektroniske meldinger som e-post og SMS når informasjonen i disse er tilgjengelig også for ettertiden. Kravet til skriftlighet gjelder også budforhøyelser, og motbud (bud fra selger), aksept eller avslag fra selger. Før formidling av bud til selger skal megler innhente gyldig legitimasjon og signatur fra budgiver. Kravet til legitimasjon og signatur er oppfylt for budgivere som benytter e-signatur som f.eks. BankID eller MinID.

2. Et bud bør inneholde eiendommens adresse (eventuelt gnr/bnr), kjøpesum, budgivers kontaktinformasjon, finansieringsplan, akseptfrist, overtakelsesdato og eventuelle forbehold som for eksempel usikker finansiering, salg av nåværende bolig ol. Normalt vil ikke et bud med forbehold bli akseptert før forbeholdet er avklart. Konferer gjerne med megler før bud inngis.

3. Megler skal legge til rette for en forsvarlig avvikling av budrunden. I forbrukerforhold (dvs. der selger er forbruker) skal megleren ikke formidle bud med kortere akseptfrist enn kl. 12.00 første virkedag etter siste annonserte visning. Etter denne fristen bør budgivere ikke sette en kortere akseptfrist enn at megler har mulighet til, så langt det er nødvendig, å orientere selger, budgivere og øvrige interessenter om bud og forbehold. Dersom bud inngis med en frist som åpenbart er for kort til at megleren kan avvikle budrunden på en forsvarlig måte som sikrer selger og interessenter et tilstrekkelig grunnlag for sine handlingsvalg, vil megler fraråde budgiver å stille slik frist.

4. Megler skal ikke formidle bud med forbehold om at budet eller forbehold i budet skal holdes skjult (hemmelig) for andre budgivere og interessenter.

5. Megleren vil uoppfordret gi sin vurdering av det enkelte bud overfor selger, når budet er gitt innenfor fristene i punkt 3.

6. Megleren skal, så langt det er nødvendig og mulig, holde budgiverne skriftlig orientert om mottatte bud, herunder budets størrelse, forbehold og akseptfrist. Megler skal så snart som mulig bekrefte skriftlig overfor budgivere at budene deres er mottatt. For øvrig vil megler, på forespørsel fra andre, opplyse om aktuelle bud på eiendommen, herunder relevante forbehold.

7. Kopi av budjournal skal gis til kjøper og selger uten ugrunnet opphold etter at handel er kommet i stand. Dersom det er viktig for budgiver å bevare sin anonymitet, bør budet formidles gjennom fullmektig.

8. Etter at handel har kommet i stand, eller dersom en budrunde avsluttes uten at handel er kommet i stand, kan en budgiver kreve kopi av budjournalen i anonymisert form.

VIKTIGE AVTALERETTSLIGE FORHOLD:

1. Det eksisterer ingen angrerett ved salg/kjøp av fast eiendom.

2. Når et bud er inngitt til megler og innholdet i budet er formidlet til selger (slik at selger har fått kunnskap om budet), kan budet ikke kalles tilbake. Budet er da bindende for budgiver frem til akseptfristens utløp, med mindre budet før denne tid avslås av selger eller budgiver får melding om at eiendommen er solgt til en annen. Man bør derfor ikke gi bud på flere eiendommer samtidig dersom man ikke ønsker å kjøpe flere enn en eiendom.

3. Selger står fritt til å forkaste eller akseptere ethvert bud, og er for eksempel ikke forpliktet til å akseptere høyeste bud.

4. Når en aksept av et bud har kommet frem til budgiver innen akseptfristens utløp er det inngått en bindende avtale.

5. Husk at et eventuelt bud fra selger til kjøper (såkalte «motbud»), avtalerettslig er et bindende tilbud som medfører at det foreligger en avtale om salg av eiendommen dersom budet i rett tid aksepteres av kjøper.

Budskjema

Bindende bud på eiendommen

Oppdragsnr: 18260072 / Mads Jørgensen, tlf. 991 24 484
Triangelen 3, 9007 Tromsø
Gnr. 119, Bnr. 1756, Snr. 1, Tromsø kommune.

Bud stort kr.: _____

(I tillegg kommer omkostninger iht. salgsoppgaven. Ev. andel fellesgjeld kommer i tillegg til budet.)

Eventuelle forbehold: _____

Ønsket overtagelsesdato: _____/_____ Akseptfrist: _____/_____ kl.: _____

Finansieringsplan

Lån i _____ v/_____ tlf. _____ kr _____

Lån i _____ v/_____ tlf. _____ kr _____

Egenkapital i _____ v/_____ tlf. _____ kr _____

Hvor kommer egenkapitalen fra?: _____

(salg av bolig, BSU, bankinnskudd, oppsparte midler)

Jeg/vi ønsker finansieringstilbud fra Sparebank 1: Ja ◯ Nei ◯

Jeg/vi ønsker verdivurdering fra EiendomsMegler 1 Ja ◯ Nei ◯

Jeg gir bud som: Forbruker ◯ Ledd i næringsvirksomhet/juridisk person (selskap) ◯

Forbruker: Med forbruker menes en fysisk person som ikke hovedsakelig handler som ledd i næringsvirksomhet.

Ledd i næringsvirksomhet/juridisk person (selskap): Der kjøper er en privatperson kan man likevel anses for å kjøpe eiendommen som ledd i næringsvirksomhet. Dette kan for eksempel være der en privatperson kjøper bolig for utleie, og driver med dette i et slikt omfang at utleievirksomheten blir ansett for å være næringsvirksomhet (normalt 5 boenheter eller mer). Dersom du representerer en juridisk person (selskap) som skal stå som kjøper av eiendommen skal dette alternativet velges. Dersom du er i tvil om du anses som forbruker eller for å kjøpe eiendommen som ledd i næringsvirksomhet bes det om at du tar kontakt med megler på oppdraget.

Undertegnede bekrefter med dette å ha lest salgsoppgaven med tilhørende vedlegg, samt å ha besiktiget eiendommen.
Budet er avgitt iht. de avtalebetingelser som fremgår av salgsoppgaven. Undertegnede er kjent med forbrukerinformasjon om budgivning.
Budgiverne samtykker i at hver av partene forplikter hverandre i forbindelse med endring/inngivelse av bud og/eller vilkår.
EiendomsMegler 1 anbefaler bruk av Gi Bud-funksjonen som er tilgjengelig på eiendomsmegler1.no og Finn.no. Alternativt kan budskjema printes, fylles ut, signeres, leveres vårt kontor, eller skannes og sendes pr. e-post til megler eller meglerkontor. Vi anbefaler at budet sendes kryptert hvis det sendes pr. e-post. Du må samtidig ringe megler og forsikre deg om at budet er mottatt.

Budgiver 1

Navn: _____
Fødselsnr.: _____
Tlf.: _____ Mobil: _____
E-post: _____
Adresse: _____
Postadr.: _____

Sted/Dato: _____
Underskrift: _____
Budgiver 1: Kopi av gyldig legitimasjon (f.eks. førerkort)

Budgiver 2

Navn: _____
Fødselsnr.: _____
Tlf.: _____ Mobil: _____
E-post: _____
Adresse: _____
Postadr.: _____

Sted/Dato: _____
Underskrift: _____
Budgiver 2: Kopi av gyldig legitimasjon (f.eks. førerkort)

Oppdragsnr: 18260072
Salgsoppgaven er sist oppdatert 18.06.2026

Mads Jørgensen
Eiendomsmegler/Jurist

991 24 484
mads.jorgensen@em1nn.no

EiendomsMegler 1 Tromsø Strandtorget
Strandgata 22, 9008 Tromsø

Org.nr.: 931262041
eiendomsmegler1.no