

Velkommen til

Prinsens gate 123, 8005 Bodø

EiendomsMegler 1

Velkommen til

Prinsens gate 123
8005 Bodø

Informasjon om eiendommen

Nøkkelinformasjon

Prisantydning	kr	3 990 000,-
Omkostninger	kr	100 840,-
Totalpris inkl. omk.	kr	4 090 840,-
Felleskostnader pr. mnd.	kr	654,-

BRA/BRA-i	94 / 94 m²
Soverom	3
Boligtype	Leilighet
Eierform	Eierseksjon
Byggeår	1946

Energimerke 

Velkommen til Prinsens Gate 123! En innholdsrik leilighet over to plan med sentral og attraktiv beliggenhet i Bodø sentrum.
Dette er en eierleilighet med arealeffektiv planløsning fordelt over 2. og 3. etasje. Hovedetasjen har åpen løsning mellom stue og kjøkken, noe som skaper en sosial sone. Fra sentrumsgården har du umiddelbar nærhet til byens fasiliteter. De populære kjøpesentrene Koch og City Nord er kun en spasertur unna, og det samme gjelder dagligvarebutikker og kafeer. Kollektivtilbudet er svært godt, med busstopp i Bankgata rett ved, samt kort vei til både Bodø stasjon og flyplassen.
Høydepunkter:
- Leilighet over to plan med tre soverom
- Ildsted etablert med Jøtul-ovn, befart og godkjent av feiermester (2016)
- Flislagt bad med elektriske varmekabler
- Balkong med strålende solforhold!
- Gangavstand til Glasshuset og City Nord.
- Seks vinduer byttet i kjøkken, stue og to soverom (2020)
- Nærhet til treningssenter, kollektivtransport og dagligvare.

Les salgsoppgaven nøye

Som megler møter jeg hele tiden mennesker på jakt etter drømme-boligen. Fordi boligkjøp er en av de viktigste investeringene du gjør i livet ditt, har jeg full forståelse for at det kan være en krevende prosess. Det er mye informasjon man skal sette seg inn i, og mange spørsmål som dukker opp underveis.

Hovedmålet med denne salgsoppgaven er å gi deg nettopp all informasjonen du trenger, slik at du har det beste grunnlaget for å bestemme deg for om du ønsker å bli med i budrunden eller ikke.

Jeg anbefaler deg å lese nøye gjennom salgsoppgaven, slik at du stiller mest mulig forberedt på visning. Uansett hvilke spørsmål du har, er det bare å ta kontakt med meg.

Lykke til!



Jakob Gosvig Johansen
Eiendomsmegler

+47 993 82 100
jakob.johansen@em1nn.no

Informasjon om eiendommen

Adresse
Prinsens gate 123, 8005 Bodø

Registerbetegnelse
Gnr. 138, Bnr. 4141, Snr. 3, Bodø kommune.

Pris

Prisantydning	kr	3 990 000,-
Omkostninger	kr	100 840,-
Totalpris inkl. omk.	kr	4 090 840,-
Totalpris inkl. HELP forsikring basert på prisantydning	kr	4 102 340,-

Omkostninger
Tinglysing pantedokument kr 545,-
Tinglysing skjøte kr 545,-
2,5% dokumentavgift kr 99 750,-
Spesifikasjon av valgfrie omkostninger:
HELP Boligkjøperforsikring kr 11 500,-
I tillegg for Advokatforsikring for boligeiere til kr 2 800,- pr. år.
Egenandel på kr 4 000,-

Det tas forbehold om endringer i avgifter og gebyrer.

Sum omkostninger kr 100 840,- ved prisantydning ekskl. forsikring.
Regnestykket forutsetter at det kun tinglyses ett pantedokument.

Vi gjør oppmerksom på at ovennevnte omkostninger er beregnet ut fra kjøpesum tilsvarende prisantydning.
Det tas forbehold om endring i gebyrer.

Offentlige/kommunale avgifter
Kr 22 262,- pr. år 2025
Det er fire terminer i året. I de kommunale avgifter inngår avgift for vann, avløp, feiing/branntilsyn og eiendomsskatt. Oppgitte avgifter kan være avhengig av bruk.

Faste løpende kostnader
Renovasjonskostnadene for året 2026 er pålydende kr. 3.955,-

Renovasjon blir fakturert kvartalsvis, med forfall 20. februar, 20. mai, 20. august og 20. oktober.

Andre faste kostnader kan være kostnader til f.eks. strøm, forsikring, tele/data, kabel-TV, brøyting, velforening osv. Slike kostnader vil kunne påløpe, men avhenger av avtale og forbruk.

Felleskostnader / felleskostnader inkluderer
kr 654,- pr. mnd.
Fellesutgifter dekker husforsikring.

Det er ingen felles avtale for TV/internett, og dette er ikke inkludert i fellesutgiftene. Det er fiber i bygget.

Beløpet er opplyst av selger, og avhenger av de avtaler som sameiet til enhver tid har inngått. Felleskostnadene kan være avhengig av forbruk, og sameiet står fritt til å fremforhandle andre avtaler vedrørende vedlikehold og drift av sameiet.

Renter og avdrag
Det er ingen lån registrert på eiendommen

Forretningsfører
Sameiet er ikke tilknyttet forretningsfører.
Det forutsettes at interessenter/kjøpere setter seg nøye inn i sameiets informasjon om sameiet før bud inngis. Vedtekter og husordensregler kan f.eks. inneholde bestemmelser om vedlikehold av fellesareal, dugnader og dyrehold. Opplysninger om boligselskapets budsjett og regnskap er tilgjengelig hos megler, på oppdragets hjemmeside og/eller vedlagt salgsoppgaven hvis de finnes.

Areal
BRA - i: 94 m²
BRA totalt: 94 m²
TBA: 6 m²

Bruksareal fordelt på etasje
Boligbygg med flere boenheter
3: 70 m²,
2: 24 m²

Meglers kommentar til areal:
Arealene er oppgitt av bygningssakkyndig på grunnlag av NS3940(2023).
Internt bruksareal (BRA-i) er areal innenfor boligens omsluttende vegger. Det er for eksempel stue, soverom, kjøkken, entré, bad,

loftsrom, innvendig bod og gangareal mellom disse. Dersom boligen består av en bruksenhet med flere selvstendige boenheter, skal de selvstendige boenhetene kategoriseres som BRA-i. Et eksempel på dette kan være en enebolig med adskilt utleieenhet.

Eksternt bruksareal (BRA-e) er for eksempel en ekstern bod, kjellerstue med egen inngang, gjesterom, tilleggsbygg eller andre rom som tilhører boenheten, men som ikke er direkte tilknyttet det interne arealet. Tilleggsbygg kan være for eksempel garasje, naust eller utvendig bod.

Innglasset balkong (BRA-b) er innglassede balkonger, verandaer og altaner som disponeres av boenheten.

Terrasse- og balkongareal (TBA) er arealet av terrasser, altaner, verandaer og åpne balkonger som er tilknyttet boenheten.

Boligens gulvareal (GUA) er boligens samlede gulvareal og areal med lav takhøyde ALH er areal uten krav til minste himlingshøyde.

Antall soverom
3
Antall soverom er angitt etter Forbrukertilsynets retningslinjer, og inkluderer kun soverom som er godkjent til varig opphold. Antall soverom angitt av bygningssakkyndige i tilstandsrapport er angitt etter takstbransjens retningslinjer, der det er den faktiske bruken av rommet på markedsføringstidspunktet som er avgjørende. Bruken av rommet kan likevel være i strid med byggetekniske forskrifter og/eller manglende godkjennelse, bruksendringer til rom for varig opphold m.m. I de tilfeller det er opplysninger fra selger og/eller kommunen om at rom ikke er godkjent til varig opphold, vil årsaken til dette fremkomme i salgsoppgaven.
Se for øvrig informasjon under punktet "tilstandsrapport/takst", og eventuell kommentar under "innhold" feltet".

Eierform
Eierseksjon
Eierforholdet reguleres av eierseksjonsloven av 16.06 2017 nr. 65. Med eierseksjon forstås sameieandel i bebygd eiendom med tilknyttet enerett til bruk av bolig. Det gjøres oppmerksom på at man kun kan erverve to boligseksjoner i sameiet, med unntak av erverv av fritidsbolig. Seksjonseiere kan holdes solidarisk ansvarlig for andres mislighold av fellesutgiftene i forhold til sin sameiebrøk. I følge Eierseksjonsloven skal det foreligge vedtekter i et sameie.
Vedtektene kan endres iht. bestemmelsene i lov om eierseksjon. Manglende sameievedtekter medfører ikke at det er et «ulovlig» sameie, men sameierne anbefales å bidra til at det opprettes slike vedtekter som loven tilsier.

Boligtype
Leilighet

Parkering
Parkering på sameiets tomt

Sameiets eiendom
Gnr. 138, Bnr. 4141, BODØ kommune.
Sameiebrøk: 107/422
Tomtestørrelse 258 m². Iht. matrikkelrapport datert 27.04.2026 av Bodø kommune. Tomten disponeres av seksjonseierne iht seksjoneringsbegjæringen.

Eiendomsgrensene er basert på digitalisering av eldre kart og kan ha unøyaktigheter.

Tomteforhold er opplyst av bygningssakkyndig iht. vedlagt tilstandsrapport:

Grunnmur og fundamenter:
Bygningen er oppført med grunnmur i betong.

Byggeår
1946 ifølge kommunen.

Innhold
Leiligheten går over to plan og inneholder følgende:

3. etasje
BRA-i 70 m²: Entré, stue/kjøkken, soverom, bad/vaskerom og bod.

2. etasje
BRA-i 24 m²: Gang og to soverom.

Balkong på ca. 6 m².

De oppgitte rom er definert av bygningssakkyndige iht. vedlagt rapport, etter dagens faktiske bruk, uavhengig av hva som er godkjent av bygningsmyndighetene.

Bygningssakkyndig har oppgitt de arealene som kommer frem av denne salgsoppgave. Megler har ikke foretatt kontrollmålinger.

Det foreligger godkjente og byggemeldte tegninger, men det er avvik mellom disse og dagens planløsning. Dette gjelder:

- Kjøkkenet er flyttet til et rom som på tegningene er angitt som soverom.
- Det er etablert en bod der kjøkkenet opprinnelig var tegnet inn.

Kjøper overtar ansvar og risiko for forholdet.

Standard
Renoveringsliste fra selger om hva som er gjort privat/felles
Privat:
• Ny servant på bad (2008)
• Del av innvendig tak/himling i stue ble skiftet etter lekkasje (2008), utført av Kent Harry Mikkelborg
• Verandadør byttet (2014)
• Nytt toalett (2015)
• Ildsted etablert med Jøtul-ovn, befart og godkjent av feiermester (2016)

• To vinduer i soverom nede byttet (2018)
• Elektrisk anlegg renovert (2018/2019), ca. kr 70 000
• Seks vinduer byttet i kjøkken, stue og to soverom (2020), utført av J.P. Sjøhaug

Felles:
• Nedre del av tak fra pipe utbedret, ca. 32 m² Decra og ny pipehatt, utført av Bernt Haugmo (2008)
• Takrenner langs hele huset byttet (ikke over balkong) og nytt nedløp fra tak etablert (2020), utført av Jensvoll Snekkerservice, ca. kr 39 500
• Hele huset malt (2021)
• Vindskier med beslag byttet (2021), ca. kr 13 110
• Musesperre rundt bordkledning på hele huset (2025), utført av Rentokil Skadedyrbekjempelse, ca. kr 37 659
• Reparasjon av rør i kjeller etter lekkasje (2026), utført av VVS J. Willumsen, Rønvik, ca. kr 37 000

Kjøkken:
Kjøkkenet er fra 1999 og har en innredning med profilerte fronter og benkeplate i laminat. Av hvitevarer er det komfyr, oppvaskmaskin og kjøl-/fryseskap. Ventilator med avtrekk ut.

Bad/vaskerom 3. etasje:
Badet er utstyrt med innredning med nedfelt servant, toalett og dusjhjørne. Det er opplegg for vaskemaskin og bidet. Gulvet har elektriske varmekabler. Ventilasjonen er sensor-/fuktstyrt.

Overflater:
Gulv: Fliser med varmekabler på bad/vaskerom. For øvrig laminat.
Vegger: Fliser på bad/vaskerom. For øvrig malte flater og panel.
Himling: Himlingsplater på bad/vaskerom. For øvrig malte flater.

Etasjeskille/gulv mot grunn:
Etasjeskiller er av trebjelkelag.

Pipe og ildsted:
Boligen har mursteinspipe med vedovn fra 2016 tilknyttet. Siste tilsyn ble gjennomført 16.01.2020.

Innvendige trapper:
Innvendig trapp er utført i trekonstruksjoner.

Vannledninger:
Innvendige vannledninger er av kobber. Innvendig stoppekran er plassert i kjeller.

Avløpsrør:
Det er avløpsrør av støpejern samt noen avløpsrør i plast. Stakeluke er plassert i kjeller.

Ventilasjon:

Boligen har naturlig ventilasjon med ventiler i vegg/vindu. Kjøkkenet har ventilator med avtrekk ut, og våtrommet har en sensorstyrt/fuktstyrt vifte.

Varmtvannstank:
Varmtvannstanken er på ca. 200 liter fra 1999 og er plassert i en bod.

Elektrisk anlegg:
Sikringsskapet har automatsikringer og er plassert i en bod. Anlegget er fordelt på 9 kurser og ble sist oppgradert i 2018.

Lagring:
Leiligheten disponerer en innvendig bod i 3. etasje.

Nedenfor gjengis en kort oppsummering der den bygningssakkyndige har beskrevet avvik ved boligen som har fått tilstandsgrad 2 (TG2) eller 3 (TG3):

TG3 - Store eller alvorlige avvik:

- 3 Etasje Bad/vaskerom - Overflater Gulv: Målinger viser at det ikke er fall til sluk (motfall). Et bad med manglende/redusert fall til sluk blir mindre funksjonelt og sikkert for brukeren. Dette kan medføre stående vann på gulvet, vann som ikke ledes effektivt til sluket, økt risiko for at vann renner ut av rommet og redusert sklisikkerhet på gulvet.

TG2 - Avvik som kan kreve tiltak:

- Utvendig - Nedløp i plast: Mer enn halvparten av forventet brukstid er passert på renner/nedløp/beslag.

- Utvendig - Takkonstruksjon/Loft: Takkonstruksjonen er lukket, og det er ikke kjent hvordan oppbyggingen er utført. Erfaringsmessig betraktes slike konstruksjoner som fuktrisikokonstruksjoner. TG2 er valgt for å belyse risiko, selv om det ikke ble observert skader eller symptomer på skader. Taket er utført med lukket sperrekonstruksjon som ikke er tilgjengelig for inspeksjon uten destruktive inngrep. Konstruksjonen vurderes som en risikokonstruksjon, da eventuelle fukt- eller råteskader kan utvikle seg skjult over tid. Det ble ikke registrert symptomer på skader i tilgjengelige tilstøtende bygningsdeler på befaringstidspunktet. Skjulte forhold kan likevel ikke utelukkes.

- Utvendig - Vinduer 3 etg: Vinduer er av eldre dato, og det må forventes en del slitasje på pakninger, trevirke, overflater etc. Generelt har man ett høyere varmetap fra disse vinduene sammenlignet med vinduer fra nyere dato

- Utvendig - Balkonger, terrasser og rom under balkonger: Noe skjevheter på gulv til balkong. Skjevheten kan medføre redusert komfort og mulig utfordringer med avrenning av vann, men forholdet vurderes som brukbart slik det er i dag.

- Innvendig - Pipe og ildsted: Mer enn halvparten av forventet brukstid er passert på pipe.

- 3 Etasje Bad/vaskerom - Sluk, membran og tettesjikt: Mer enn halvparten av forventet brukstid er passert på membranløsningen. Sluk er plassert innenfor avgrenset dusjsone (dusjhjørne), og fungerer ikke som mottak for vann fra øvrige deler av rommet. Det er ikke

etablert ytterligere sluk i gulvet utenfor dusjsonen. Det er viktig å merke seg at levetiden til en membran varierer basert på kvalitet, installasjon og bruk. Eldre membraner kan bli sprø og sprekke opp, noe som fører til at de mister sin vanntettende funksjon. Dette kan resultere i vannlekkasjer gjennom vegger og gulv og fuktskader. Vann fra lekkasjer utenfor dusjsonen vil ikke ledes til sluk, noe som øker risiko for fuktskader på tilstøtende konstruksjoner. Løsningen anses som uheldig.

- 3 Etasje Stue/kjøkken - Overflater og innredning: Det er påvist skader på overflater/kjøkkeninnredning utover normal slitasjegrad.

- Tekniske installasjoner - Vannledninger: Mer enn halvparten av forventet brukstid er passert på innvendige vannledninger. Det er ikke behov for utbedringstiltak siden anlegget fungerer i dag, men ut ifra alder kan skader plutselig oppstå på eldre anlegg.

- Tekniske installasjoner - Avløpsrør: Mer enn halvparten av forventet brukstid er passert på innvendige avløpsledninger. Gjelder avløpsrør i støpejern. Det er ikke behov for utbedringstiltak siden anlegget fungerer i dag, men ut ifra alder kan skader plutselig oppstå på eldre anlegg.

- Tekniske installasjoner - Varmtvannstank: Det er ikke påvist tilfredsstillende avrenning eller annen kompenserende løsning fra varmtvannstank. Det er påvist at varmtvannstank er over 20 år. Det er ikke behov for utbedringstiltak siden tanken fungerer i dag, men ut ifra alder kan skader plutselig oppstå på eldre tanker.

TGIU - Ikke undersøkt/utilgjengelig:

- 3 Etasje Bad/vaskerom - Ventilasjon: Avtrekkseffekten/funksjonen til viften på våtrommet ble ikke funksjonstestet på grunn av at systemet er sensorstyrt/fuktstyrt.

Helse, miljø og sikkerhet

- Rekkverk på balkong: Rekkverket på balkong eller terrasse er for lavt i forhold til dagens krav.

Deler av informasjonen i dette avsnittet er hentet fra tilstandsrapporten. Opplistingen over er ikke uttømmende og du oppfordres til å lese og sette deg grundig inn i alt salgsmateriell.

Utdrag fra selgers egenerklæring

Pkt. 1: Da Nilsson bygget badet bygget de mur rundt dusjhjørnet pga for dårlig fall mot sluk. Badet er eldre. Baderomsgulv er vurdert til TG3 i tilstandsrapport. Jeg kjenner ikke til lekkasje fra badet, men viser til takstmannens vurdering. Det er ikke gjort tiltak som selger kjenner til.

Pkt. 2: Faglært arbeid utført på bad. Nilsson AS etablerte nytt bad i 1999. Haaland Elektro byttet to stikkontakter og monterte ny baderomsvifte (årstall er oppgitt som 2026, sannsynligvis en skrivefeil for nylig utført arbeid). Varme og Bad etablerte opplegg for bidet til toalett i 2017. Selger kjenner ikke til om tettesjikt, membran eller sluk ble fornyet.

Pkt. 4: Lekkasje fra pipe på tak i 2008. Utbedret av Bernt Haugmo samme år, som byttet 32 m2 takplater, reparerte rundt pipe, installerte ny pipehatt og byttet del av stuetak innvendig.

Pkt. 7: Noe kalkavleiring/flassing i mur ved inngangsdør nede. Følges opp av lederen for sameiet. Ikke utbedret.

Pkt. 9: Mus ble oppdaget (årstall oppgitt som desember 2025, sannsynligvis en skrivefeil). Rentokil Skadedyrsbekjempelse har satt opp musesperre rundt hele bordkledningen.

Pkt. 10: Lekkasje oppdaget i kjellerbod fra rør som var blitt forskjøvet. Utbedret av VVS J. Willumsen, som byttet rør (årstall oppgitt som 2026, sannsynligvis en skrivefeil).

Pkt. 15: Vedovn ble etablert av Jens Enoksen i 2016, godkjent av feiervesenet.

Pkt. 17: Haaland Elektro trakk nye kabler og jordet stikkontakter i 2018. Det ble lagt egen sikring til ett soverom nede, som har et underlag med karbonmaling for elektromagnetisk skjerming, jordet av elektriker.

Pkt. 20: Ombygging i 1987. Tillatelse for tilbygg/ombygging av bolig ble gitt i 1987. Boligen ble da modernisert og reseksjonert.

Pkt. 21: Ferdigattest er ikke kjent.

Pkt. 33: Parkeringsavtale fra 2019 med Prinsens gate 125 der felles areal er satt av til parkering, hvor denne leiligheten har en parkeringsplass.

Byggemåte
Byggemåte er opplyst av bygningssakkyndig iht. vedlagt tilstandsrapport:

Takkonstruksjon/ taktekke:
Taktekkingen er av steinbelagte stålplater fra 2008. Takkonstruksjonen har sperrekonstruksjon. Konstruksjonen er lukket, og det er ikke kjent hvordan oppbyggingen er utført.

Nedløp og beslag:
Renner og nedløp i lakkert metall under balkong samt langs raft på motsatt side av balkong fra 2020. Det er også renner og nedløpsrør i plast langs raft på balkongsiden.

Veggkonstruksjon:
Veggene har bindingsverkskonstruksjon fra byggeår. Fasade/kledning har stående bordkledning.

Vinduer:
Bygningen har malte trevinduer med 2-lags glass og malte trevinduer med 3-lags glass. I 3. etasje er det 2 stk eldre malte trevinduer med 2-lags glass fra 1987.

Dører:
Bygningen har malt hovedytterdør og malt balkongdør i tre med 3-lags glass.

Balkonger/terrasser:
Balkong på 6 m² er utført i impregnerte trekonstruksjoner. Den har spaltegulv av impregnert terrassebord.

Det gjøres oppmerksom på at tilstandsrapporter kun vurderer bygningsmasse som har direkte tilknytning til gjeldende boenhet. Borettslagsleiligheter og eierseksjoner som ligger i bygninger med flere boenheter vil derfor ofte ha begrenset beskrivelse av utvendig bygningsinformasjon/byggemåte.

Adkomst
For detaljert veibeskrivelse fra din posisjon kan kart i FINN-annonsen benyttes. Det vil bli skiltet i regi av EiendomsMegler1 ved annonsert fellesvisning.

Hvitevarer og tilbehør
Integrerte hvitevarer overtas i den tilstand de har vært benyttet av selger, og overtas uten noe form for garantier. Frittstående hvitevarer og brunevarer medfølger ikke i salget med mindre det tydelig fremgår av salgsoppgaven.

Brukstillatelse/ferdigattest
Det foreligger ikke ferdigattest eller midlertidig brukstillatelse i kommunens arkiv.

Hovedbygningen er i følge matrikkelen opprinnelig oppført i 1946. Boligen er oppført før bygningsloven trådte i kraft for hele landet i 1965, og det er ikke uvanlig at det i mange kommuner er mangelfulle arkiv for tiden før 1965. Normalt sett kreves ferdigattest for alle søknadspliktige tiltak som gjøres etter plan- og bygningsloven, men Jf. plan- og bygningsloven § 21.10, 5 ledd utstedes det ikke lengre ferdigattest for tiltak det er søkt om før 1/1-98. Manglende midlertidig brukstillatelse medfører imidlertid at byggesak ikke er korrekt avsluttet og kommunen kan pålegge eier å iverksette tiltak som gjør at midlertidig brukstillatelse kan utstedes. Det betyr imidlertid ikke at ulovlige bygde tiltak blir lovlige. Ulovlig oppførte tiltak vil kommunen fremdeles kunne forfølge og kreve omsøkt etter dagens regelverk. Kjøper overtar ansvar, risiko og eventuelle konsekvenser knyttet til dette.

I matrikkelen er det registrert et tilbygg som er tatt i bruk 02.06.1989. Det foreligger ikke ferdigattest for tiltaket.

Eiendommen har en balkong. Det er ikke fremlagt tegninger eller annen dokumentasjon for dette tiltaket. Kjøper overtar ansvar og risiko for forholdet.

Oppvarming
Elektrisk oppvarming med varmekabler på gulv i bad/vaskerom i 3. etasje. Boligen har vedovn i stuen i 3. etasje.

Det foreligger anmerkninger vedrørende røykløp og sotluke. Teglskorstein er innkledd på én side i 1. etasje (kjøkken) og må ha minst 10 cm fri avstand til brennbart materiale. Alle sider på skorsteinen skal være synlig for kontroll. Sotluke må ikke komme nærmere brennbare materialer enn 30 cm, alternativt kan brennbart materiale tildekkes med ubrennbart materiale med forsvarlig brannmotstand.

Dersom det er rom i boligen som ikke har vegg-/fastmonterte ovner så følger det heller ikke med ovner i disse rommene. Varmekilder er ikke funksjonstestet.

Energimerking
Denne boligen er energimerket. På en skala fra A til G, der A er best, har denne boligen oppnådd D (en normalbolig vil gjerne ligge i området C-F). Kopi av energiattest ligger vedlagt i salgsoppgaven eller kan fås ved henvendelse til megler.

Adgang til utleie
Det er kun en bruksenhet i boligen.

Utleie av seksjon kan være begrenset.

Korttidsutleie: Det følger av eierseksjonsloven § 24 at korttidsutleie av hele boligseksjonen i mer enn 90 døgn årlig ikke er tillatt. Bestemmelsen gjelder ikke for fritidsboliger. Med korttidsutleie menes utleie inntil 30 døgn sammenhengende. Grensen på 90 døgn kan fravikes i vedtektene og kan i så fall settes til mellom 60 og 120 døgn. Slik beslutning krever et flertall på minst to tredjedeler av de avgitte stemmene på årsmøtet.

Radon
Det er ikke utført radonmåling og det er heller ikke krav til dette med mindre man leier ut. Kjøper overtar eiendommen slik og er selv ansvarlig for å utføre eventuelle tiltak. For mer informasjon vedrørende radon se www.dsa.no.

Regulering
Eiendommen berøres av reguleringsplan 1052 «Kvartal 47. Orestadparken og Barnas hus», vedtatt 10.02.2005. Et delareal på 2 m² er regulert til gang-/sykkelvei.

Eiendommen omfattes av Kommuneplanens arealdel 2022-2034 (plan-ID KPA2022), vedtatt 16.06.2022. I kommuneplanen er 512 m² av eiendommen avsatt til boligbebyggelse, nåværende (områdenavn B), og 4 m² er avsatt til veg, nåværende (områdenavn V).

Kommuneplanens arealdel gjelder ved motstrid foran reguleringsplaner vedtatt før 14.06.2018.

Pågående plansaker i området:
- Ny kommuneplan for Bodø (KPA2026) er under utarbeidelse. Planen er et planforslag og har ingen rettsvirkning per i dag.

Området er stadig under endring/utvikling, bygg settes opp, rehabiliteres og rives ned. Vi anbefaler derfor alle budgivere å sette seg inn i gjeldende planbestemmelser. Kopi av situasjonskart, reguleringsplaner m/bestemmelser etc. ligger vedlagt i salgsoppgaven eller kan fås ved henvendelse til megler så fremst det foreligger. Vi oppfordrer interessenter til å gjøre seg kjent med disse.

Vei, vann og avløp
Eiendommen er tilknyttet offentlig vei, vann og avløp. Alle eiendommer som er tilknyttet offentlig vann og avløp har private stikkledninger, som vedlikeholdes for eiers egen regning. For ytterligere opplysninger om de private stikkledningene tar man kontakt med kommunen.

Skattemessig formuesverdi
Formuesverdien er innhentet fra Skatteetaten / Altinn.
kr. 1 051 837,- for året 2025.
kr 1 051 837,- for 2025

Andre opplysninger

Meglers rett til å stanse gjennomføring av en handel
I henhold til Hvitvaskingsloven har meglerforetaket plikt til å gjennomføre kundetiltak (ID kontroll, kontroll av reelle rettighetshavere, kontroll av opplysninger mv). Kundetiltak skjer løpende og vil bl. annet gjennomføres når handel inngås og ved gjennomføring av oppgjøret, samt dersom det foreligger mistanke om hvitvasking eller terrorfinansiering. Dersom kundetiltak ikke kan gjennomføres, skal meglerforetaket ikke etablere kundeforholdet eller gjennomføre transaksjonen med kjøper.

Ved meglerforetakets avvikling av kundeforholdet etter at bud er akseptert som følge av at kjøper ikke bidrar med nødvendig dokumentasjon, vil avtalen mellom partene være bindende, men meglerforetaket kan ikke bidra i gjennomføringen av handelen. Det kan ikke gjøres ansvar gjeldende mot meglerforetaket som følge av at meglerforetaket overholder sine plikter etter Hvitvaskingsloven. Det anbefales inn- og utbetalinger fra norsk finansieringsinstitusjon.

Budgivning
Fra 1/7- 25 kan ikke megler formidle bud med forbehold om at budet eller forbehold i budet (hemmelige bud/hemmelige forbehold) skal holdes skjult for andre budgivere og interessenter.

Eiendomsmeglere kan ikke formidle bud med kortere akseptfrist enn kl 12:00 første virkedag etter siste annonserte visning hvor selger er forbruker, jfr. informasjon om budgivning.

Alle bud og budforhøyelser med eventuelle forbehold, opplysning om finansiering og overtakelse skal sendes skriftlig til megler. Megler kan ikke formidle muntlige bud verken til selger, budgivere eller andre som er interessert i eiendommen. Skal du legge inn bud må du samtidig legitimere deg med kopi av legitimasjon og underskrift. Megler skal sende skriftlig varsel om bud og budforhøyelser til budgiver, selger og interessenter. Når et bud aksepteres skal det sendes skriftlig beskjed om det til både budgiver og selger. For å legge inn bud kan du benytte budskjema, elektronisk budgivning, skannet budskjema sendt på mail, eller annen godkjent skriftlig kommunikasjonsform. Ta en prat med megler om hvordan du legger inn bud. Megler tar ikke noe ansvar for forsinkelser på el- eller telenettet. Det forekommer at fristene for å akseptere bud blir kortere etter hvert som det kommer inn nye bud. Det er budgiver som setter fristen for når et bud må være akseptert og denne fristen er absolutt. Det betyr at dersom selger velger å akseptere budet, må kjøper få beskjed om at budet er akseptert innen utløpet av akseptfristen. Dersom du utsetter å legge inn bud til tett opp mot en annen budgivers akseptfrist er det en reell fare for at eiendommen kan bli solgt før ditt bud kommer frem til megler eller at bud allerede er akseptert. Husk å ringe megler etter at du har sendt et bud eller budforhøyelse, for å forsikre deg om at budet er mottatt av megler og kan formidles til selger og andre interesserte.

Personvern
EiendomsMegler 1 Nord-Norge behandler personopplysninger i forbindelse gjennomføring av salget av denne eiendommen. Vi registrerer personopplysninger om visningsdeltagere som registrerer seg, budgivere, den som bestiller salgsoppgave, og kjøper av eiendommen. Tilsvarende vil vi lagre personopplysninger om den som registrer seg for å motta informasjon om lignende eiendommer. Opplysningene vil bli lagret i EiendomsMegler 1 Nord-Norge sitt elektroniske meglersystem.

Personopplysningene vil benyttes på enhver måte som er nødvendig mht. formålet opplysningene er innhentet for. Som ledd i meglers kontroll av budgiver/kjøpers finansiering vil megler kunne kontakte vedkommendes finansieringsforbindelse på ethvert stadium av prosessen, inntil handel er gjennomført. Personopplysninger om interessenter som ikke inngir bud vil bli slettet kort tid etter at boligen er solgt.

Personopplysninger om kjøper av eiendommen og budgivere vil vi i henhold til lovpålagt arkiveringsplikt lagres i minst 10 år etter at eiendommen er solgt. Det samme gjelder ethvert dokument som er utarbeidet eller innhentet i anledning oppdraget. Personopplysninger vil ikke benyttes til andre formål, eksempelvis til markedsføringsformål, uten at det foreligger særskilt behandlingsgrunnlag for dette formålet, eksempelvis ved at det er gitt samtykke.

Les mer om personvern i vår personvernerklæring på www.eiendomsmegler1.no/om-oss/personvern

Nyttig informasjon ved kjøp av brukt bolig
Når du kjøper brukt eiendom er det viktig å ha riktige forventninger. Du må ha som utgangspunkt at bruksslitasje, aldersforringelse, værpåkjenninger med videre forverrer tilstanden gradvis. Husk at alle bygningsdeler og tekniske installasjoner har begrenset levetid. Forhold som kunne vært oppdaget på visning, er normalt ikke en mangel.

Det er viktig at du setter deg grundig inn i alle salgsdokumentene, herunder salgsoppgave, tilstandsrapport og selgers egenerklæring. Du anses å være kjent med forhold som er tydelig beskrevet i salgsdokumentene. Forhold som er beskrevet i salgsdokumentene kan ikke påberopes som mangler. Dette gjelder uavhengig av om du har lest dokumentene eller ikke. Du oppfordres til å undersøke eiendommen nøye. Ta gjerne med en fagkyndig på visning, før bud inngis. Kjøper du eiendommen usett kan du ikke reklamere på forhold som du ville blitt kjent med ved visningen.

Det kan foreligge en mangel dersom selger har holdt tilbake eller gitt uriktige opplysninger, og dette har innvirket på avtalen. Dersom du oppdager forhold du mener kan være mangel, stiller avhendingsloven krav om at du reklamerer snarlig og «innen rimelig tid» overfor boligselgerforsikringsselskapet/selger.
Vi anbefaler at du reklamerer umiddelbart etter at du oppdaget eller burde oppdaget mangelen. Ta kontakt med megler eller forsikringsselskapet straks du oppdager forhold du mener kan være en mangel.

Forkjøpsrett/godkjenning
Det er ikke vedtektsbestemt forkjøpsrett.

Eier
Anita Borkamo

Heftelser og servitutter
Seksjonering
Dagboknr.: 103042
Dato: 25.04.1989
SNR: 3
Formål: Bolig
Sameiebrøk: 107 / 422
Ovenstående heftelser vil følge eiendommen ved salg, og ved inngivelse av bud aksepteres disse av budgiver/kjøper.
Kommunen har panterett som sikkerhet for riktig betaling av kommunale avgifter og eventuell eiendomsskatt. Sameiet har panterett som sikkerhet for bl.a. riktig betaling av fellesutgifter. I tillegg kan eiendommen ha tinglyst panterett til sameie jf. grunnboksutskrift. Ovennevnte panterett(er) vil alltid følge eiendommen. Selger bærer risikoen for at kjøper kan overta boligen uten andre heftelser enn de som det er avtalt at følger med i handelen. Gjennomføring av handelen er betinget av at det ikke er heftelser som ikke lar seg innfri.

Andre relevante opplysninger
Sameiet Prinsens gate 123 er et selveierseksjonssameie. Sameiet er forsikret hos Sparebank1/Fremtind med polisenummer 4153254.

Felleskostnadene dekker bygningsforsikring. Det er fiber i bygget, men sameiet har ingen fellesavtale for TV eller internett.

Det praktiseres sporadisk dugnad hvor det forventes at seksjonseiere utfører forefallende arbeid.

Meglers vederlag
Fastprovisjon kr 45 000 (inkl. mva).
Tilretteleggingshonorar kr 8 900,- (inkl. mva).
Oppgjørshonorar kr 5 990,- (inkl. mva).
Markedspakke Premium kr 12 990,- (inkl. mva).
Visningshonorar kr 2 500,- (inkl. mva).
Grunnpakke vederlag kr 3 680,- (inkl. mva).

Det er avtalt at oppdragsgiver betaler utlegg. Dersom handel ikke kommer i stand, sies opp eller utløper har oppdragstaker krav på et rimelig vederlag, kr 25.000,- for utført arbeid, i tillegg kommer vederlag for vederlag grunnpakke, markedspakke og utlegg.

EiendomsMegler 1 Nord-Norge har samarbeid med følgende foretak som tilbyr produkter eller tjenester i forbindelse med oppdraget:

•Fremtind Forsikring AS, som leverer boligselgerforsikring til selger
•Help, som leverer boligkjøperforsikring til kjøper
•Vend Marketplaces AS, som eier annonseplattformen Finn.no
•Visma Real Estate AS, som leverer digital overtakelsesprotokoll

EiendomsMegler 1 Nord-Norge har tilknytning til SpareBank1 Nord-Norge, som er eier av meglerforetaket. SpareBank1 Nord-Norge tilbyr finansieringstjenester til kjøpere i forbindelse med oppdraget

Andre rettigheter og forpliktelser
Dersom eiendommen er skilt ut fra en annen (såkalt hovedbøl) er det mulig at det er tinglyst rettigheter eller forpliktelser knyttet til eiendommen i form av erklæringer og/eller avtaler (såkalte servitutter) som ikke fremgår av grunnboken for denne eiendommen.

Tilstandsrapport/takst
Utført den 05-05-2026.
Areal fastsettes etter Forskrift til avhendingsloven og Norsk Standard 3940 Areal- og volum-beregninger av bygninger fra 2023, og rommenes bruk kan være i strid med byggeforskriftene selv om de er måleverdige.

Sjakter, rørføringer inklusive pipeløp m.m er medtatt i ovenstående arealoppstilling, selv om disse også grenser til fellesarealer. Arealer som er spesifisert med ny arealstandard (som gjelder fra 01.01.2024) - og eldre utgave (hvor p- og s-rom er spesifisert) kan ha avvik mellom seg. Arealene i tabellene over må derfor leses hver for seg.

Boligselgerforsikring
Selgeren har tegnet boligselgerforsikring hos Fremtind. Forsikringen dekker selgerens økonomiske ansvar hvis du oppdager feil eller mangler som omfattes av avhendingsloven. Forsikringen gjelder fra kjøpers overtagelse av eiendommen og varer i fem år. I tillegg dekker forsikringen perioden mellom budaksept og overtagelse begrenset til 12 måneder. Forsikringsdekningen er begrenset til salgssum, maksimalt 14 million kroner. For kombinasjonseiendommer gjelder forsikringen kun for boligdelen. Se nettsidene til SpareBank 1 for mer informasjon om hva forsikringen dekker og hvilke begrensninger som gjelder.

Boligkjøperforsikring
EiendomsMegler 1 formidler Boligkjøperforsikring fra HELP Forsikring AS. Det er en rettshjelpsforsikring som gir trygghet og profesjonell juridisk hjelp dersom det oppdages uventede feil eller mangler de neste fem årene. Du kan ta kontakt med megler for å få informasjon om boligkjøperforsikring eller lese mer på help.no. Forsikringen tilbys kun til privatpersoner som kjøper eiendom til eget eller nærmeste families bruk, og det er en forutsetning at kjøpsavtalen reguleres av avhendingsloven. Ved kjøp av landbrukseiendom/småbruk, er det kun forhold tilknyttet til våningshuset som omfattes av forsikringen. For nærmere detaljer henvises det til forsikringsvilkårene. Megler mottar tegningsprovisjon fra HELP.

Avtalebetingelser
Eiendommen selges etter reglene i avhendingsloven. Salgsoppgaven er basert på de opplysningene selger har gitt til bygningssakkyndig og megler, samt opplysninger innhentet fra kommunen, Statens kartverk og andre tilgjengelige kilder.

Eiendommen skal overleveres kjøper i tråd med det som er avtalt. Det er viktig at kjøper setter seg grundig inn i alle salgsdokumentene, herunder salgsoppgave, tilstandsrapport og selgers egenerklæring. Kjøper anses kjent med forhold som er tydelig beskrevet i salgsdokumentene. Forhold som er beskrevet i salgsdokumentene kan ikke påberopes som mangler. Dette gjelder uavhengig av om kjøper har lest dokumentene. Alle interessenter oppfordres til å undersøke eiendommen nøye, gjerne sammen med fagkyndig før bud inngis. Kjøper som velger å kjøpe usett kan ikke gjøre gjeldende som mangel noe kjøper burde blitt kjent med ved undersøkelsen. Dersom det er behov for avklaringer, anbefaler vi at kjøper rådfører seg med eiendomsmegler eller en bygningssakkyndig før det legges inn bud.

Dersom kjøper ikke er forbruker selges eiendommen «som den er», og selgers ansvar er da begrenset jf.§ 3-9 1. ledd 2. pktm. Informasjon om kjøpers undersøkelsesplikt, herunder oppfordringen om å undersøke eiendommen nøye, gjelder også for kjøpere som ikke anses som forbrukere.

På grunn av ulike avtalevilkår kan selger vurdere bud fra en som ikke er forbruker, ulikt fra en forbrukers bud. Dersom kjøper ikke er forbruker, er selger sitt mulige mangelsansvar begrenset fordi eiendommen selges "som den er". Selger kan ikke ta «som den er» forbehold ovenfor en forbrukerkjøper. Selv et lavere bud fra en som ikke er forbruker kan foretrekkes fordi begrensningen i mulig mangelsansvar kan ha egenverdi for selger. Selger står fritt til å forkaste eller akseptere ethvert bud, og er for eksempel ikke forpliktet til å akseptere høyeste bud. Budgivere får informasjon dersom andre bud er inngitt av en som ikke er forbruker.

Forbrukerkjøp - definisjon
Med forbrukerkjøp menes kjøp av eiendom når kjøperen er en fysisk person som ikke hovedsakelig handler som ledd i næringsvirksomhet.

Forbruker - avtalevilkår

Eiendommen har en mangel dersom den ikke er i samsvar med kravene som følger av avtalen, eller det foreligger brudd på bestemmelsene i avhendingsloven §§ 3-2 til 3-8. Hvis eiendommen ikke er i samsvar med det kjøperen må kunne forvente ut ifra alder, type og synlig tilstand, kan det være grunnlag for mangelskrav. Det samme gjelder hvis det er holdt tilbake eller gitt uriktige opplysninger om eiendommen. Dette gjelder likevel bare dersom man kan gå ut ifra at det virket inn på avtalen at opplysningen ikke ble gitt eller at feil uriktige opplysninger ikke blir rettet i tide på en tydelig måte.

En bolig som har blitt brukt i en viss tid, har vanligvis blitt utsatt for slitasje og skader kan ha oppstått. Slik bruksslitasje må kjøper regne med, og det kan avdekkes enkelte forhold etter overtakelse som nødvendiggjør utbedringer. Normal slitasje og skader som nødvendiggjør utbedring, er innenfor hva kjøper må forvente og vil ikke utgjøre en mangel. Boligen kan ha en mangel etter avhendingsloven § 3-3 dersom det er avvik mellom opplyst og faktisk innvendig areal, forutsatt at avviket er på 2% eller mer og minimum 1m².

Ved beregning av et eventuelt prisavslag eller erstatning må kjøper selv dekke tap/kostnader opptil et beløp på kr 10 000 (egenandel).

Ikke-forbruker (næringsdrivende) - definisjon
Hvis kjøper er en juridisk person, eller en fysisk person som hovedsakelig handler som ledd i næringsvirksomhet, vil kjøpet ikke anses som et forbrukerkjøp.

Ikke-forbruker - avtalevilkår
Eiendommen har en mangel dersom den ikke er i samsvar med kravene som følger av avtalen. Eiendommen selges «som den er», og selgers ansvar utover det konkret avtalte er da begrenset etter avhendingsloven § 3-9, første ledd andre setning. Avhendingsloven § 3-3 andre ledd fravikes, og hvorvidt boligens arealsvikt utgjør en mangel vurderes etter avhendingsloven § 3-8.

Informasjon om kjøpers undersøkelsesplikt, herunder oppfordringen om å undersøke eiendommen nøye, gjelder også for kjøpere som ikke anses som forbrukere.

En forutsetning for salget er at skjøtet for eiendommen tinglyses på kjøper. Kjøper aksepterer at EiendomsMegler 1 kan offentliggjøre kjøpesum m.m. i egen markedsføring. Interessenter og kjøper må godta at selger og megler bruker elektronisk kommunikasjon i salgsprosessen.

I tråd med eiendomsmeglingsforskriften vil informasjon om oppdragsgiver, salgsobjektet, interessenter og kjøper bli lagret av meglerforetaket i min. 10 år. Se em1.no for mer informasjon om vår behandling av personopplysninger.

Vedlegg
Tilstandsrapport
Selgers egenerklæring
Vedtekter
Husordensregler
Bygningstegninger
Seksjonering
Matrikkelrapport
Grunnkart

Kommuneplan
Reguleringsplan
Nabolagsprofil
HELP Boligselgerforsikring

Finansiering
EiendomsMegler 1 setter deg gjerne i forbindelse med en dyktig finansiell rådgiver i SpareBank 1. Kontakt din megler om dette.

Forsikring
Fremtind Forsikring, Postboks 778 Sentrum, 0106 Oslo, tlf. 93678434
Som kjøper av bolig gjennom EiendomsMegler 1 tilbyr Fremtind Forsikring spesielt gunstig forsikring. Din megler setter deg gjerne i forbindelse med en god forsikringsrådgiver.

Verdivurdering
Vi tilbyr verdivurdering av boligen din dersom du planlegger å selge. Verdivurdering er en beregning av eiendommens reelle markedsverdi, basert på solid erfaring og kunnskap om eiendomsmarkedet der du bor.

Oppdragsansvarlig
Jakob Gosvig Johansen
Eiendomsmegler
Telefon: 993 82 100
E-post: jakob.johansen@em1nn.no

Foretakets adresse og organisasjonsnummer
EiendomsMegler 1 Bodø Stormen
Org.nr. 931262041
Besøksadresse: Sandgata 5 A, 8006 Bodø
Postadresse: Postboks 6800, 9298 Tromsø



Fra eiendommen er det kun seks minutters gange til Bodø stasjon.



Kollektivknutepunktet Bankgata ligger kun ett minutt unna, med hyppige avganger til hele byen.


123







Balkongen på 6 m² er bygget i impregnerte trekonstruksjoner



En privat uteplass med direkte utgang fra stuen.

Plantegning

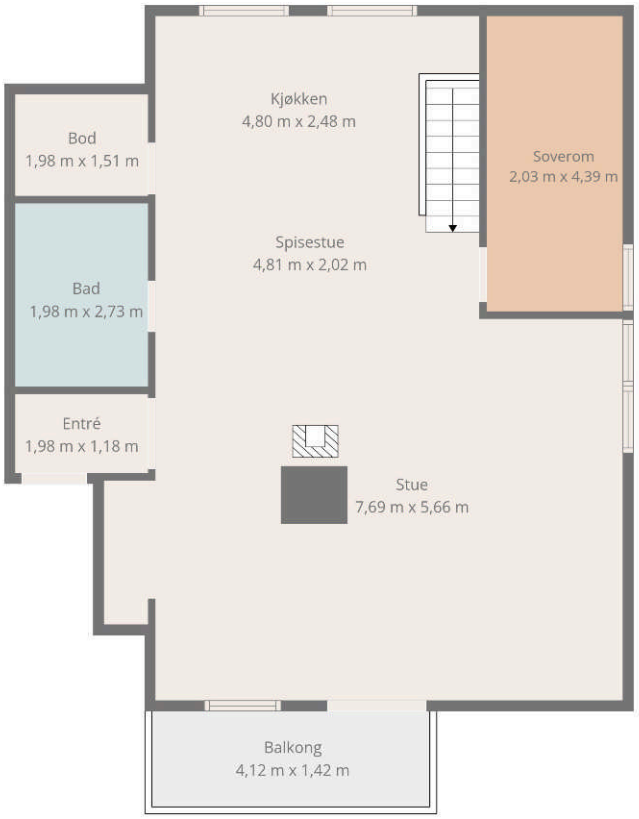

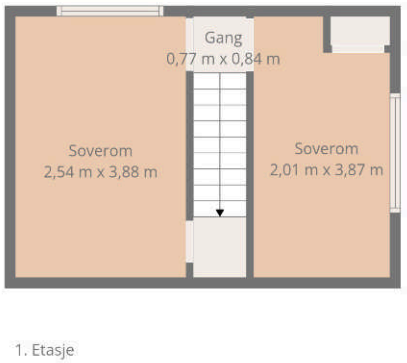

Mål Beregnes Med Cubicasa- Teknologi. De Anses Å Være Meget Pålitelige, Men Ikke Garanterte.

Tegningen er en illustrasjon. Megler/selger tar ikke ansvar for eventuelle avvik i forhold til boligens innredning. Rommenes benevnelse kan også avvike fra dagens bruk av disse.

PRINSENS GATE 123

Nabolaget Østre Skolepark/Urtegårdsgt. - vurdert av 18 lokalkjente

NABOLAGET SPESIELT ANBEFALT FOR

- Enslige
- Etablerere
- Studenter

OFFENTLIG TRANSPORT

Bankgata	Totalt 10 ulike linjer	1 min 0.1 km
Bodø stasjon	Linje F7, R75	6 min 0.5 km
Bodø lufthavn		5 min

SKOLER

Aspåsen skole (1-7 kl.)	355 elever, 21 klasser	12 min 1 km
Østbyen skole (1-7 kl.)	244 elever, 17 klasser	14 min 1.2 km
St Eysteins skole (1-10 kl.)	83 elever, 7 klasser	18 min 1.5 km
Bankgata ungdomsskole (8-10 kl.)	328 elever, 30 klasser	8 min 0.7 km
NTG-U Bodø (8-10 kl.)	93 elever, 6 klasser	16 min 1.3 km
Bodø videregående skole	1316 elever, 73 klasser	9 min 0.8 km
Norges Toppidrettsgymnas Bodø		16 min

LADEPUNKT FOR EL-BIL

Bodø kommune KOngens gate	5 min
Nedre torg	6 min

OPPLEVD TRYGGHET

Veldig trygt 82/100


KVALITET PÅ SKOLENE

Veldig bra 78/100

NABOSKAPET

Høflige 49/100

ALDERSFORDELING

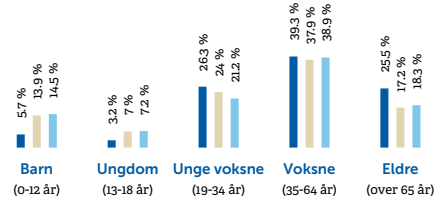

Område	Personer	Husholdninger
Østre Skolepark/Urtegårds...	791	531
Bodø	42 453	22 434
Norge	5 425 412	2 654 586

BARNEHAGER

Barnas Hus barnehage (1-5 år)	45 barn	2 min 0.1 km
Gla'ungan (1-5 år)	38 barn	8 min 0.6 km
Asphaugen barnehage (1-5 år)	96 barn	11 min 0.9 km

DAGLIGVARE

Kiwi Meierikvartalet	PostNord	4 min 0.3 km
Coop Prix Storgata	Post i butikk	4 min 0.3 km

PRIMÆRE TRANSPORTMIDLER

1. Egen bil
2. Gående

KVALITET PÅ BARNEHAGENE

Veldig bra 85/100

VEDLIKEHOLD VEIER

Godt velholdt 78/100


KOLLEKTIVTILBUD

Veldig bra 77/100

SPORT

Bankgata kunstgressbane	Aktivitetshall, ballspill, fotball	8 min 0.7 km
Asphaugen videregående skole gy...	Aktivitetshall	9 min 0.8 km
Feel24 Bodø Sentrum		3 min
Rapida Meierikvartalet		4 min


BOLIGMASSE

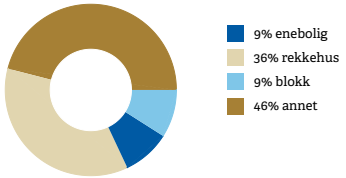


VARER/TJENESTER

Koch/Glasshuset	8 min
Sykehusapoteket i Bodø	6 min

ALDERSFORDELING BARN (0-18 ÅR)

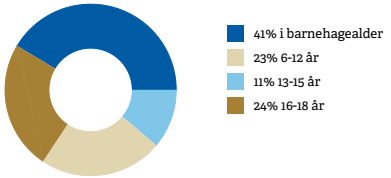

FAMILIESAMMENSETNING

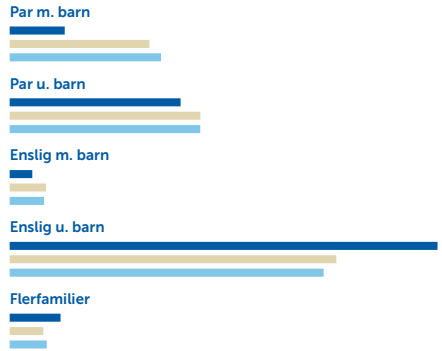



SIVILSTAND

		Norge
Gift	28%	33%
Ikke gift	52%	54%
Separert	14%	9%
Enke/Enkemann	6%	4%


FINN Innholdet i nabolagsprofilen er hentet fra ulike datakilder, og feil eller mangler kan forekomme. Vurderinger og sitater er innhentet på web og gir uttrykk for hvordan naboene vurderer nabolaget. FINN.no AS kan ikke holdes ansvarlig for feil/mangler i profilen. Copyright © Finn.no AS 2026


FINN Innholdet i nabolagsprofilen er hentet fra ulike datakilder, og feil eller mangler kan forekomme. Vurderinger og sitater er innhentet på web og gir uttrykk for hvordan naboene vurderer nabolaget. FINN.no AS kan ikke holdes ansvarlig for feil/mangler i profilen. Copyright © Finn.no AS 2026

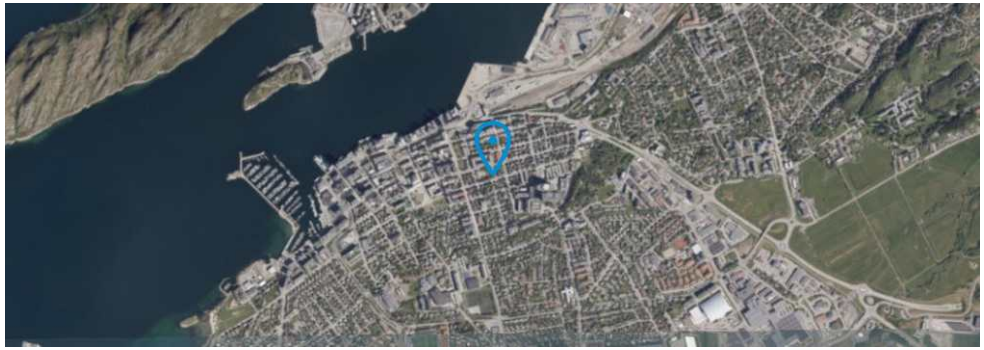

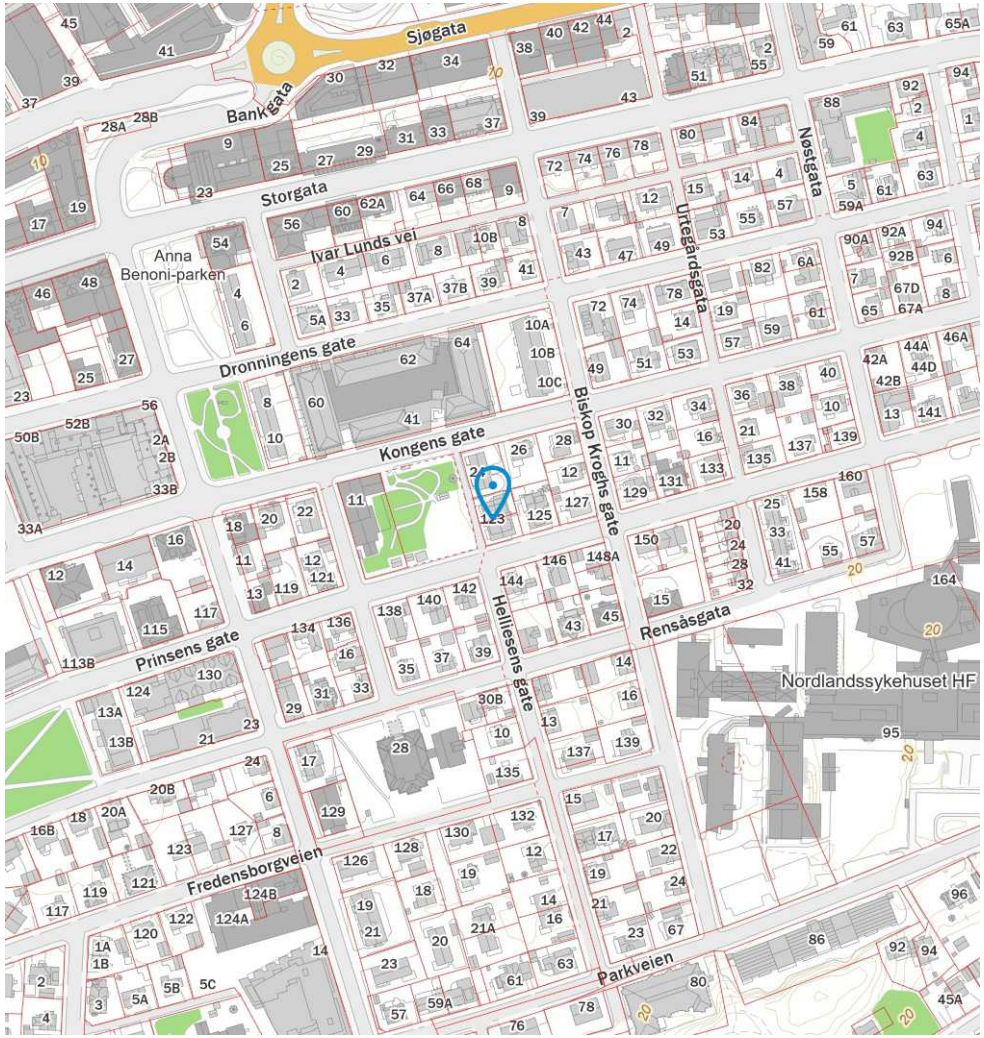

FINN Innholdet i nabolagsprofilen er hentet fra ulike datakilder, og feil eller mangler kan forekomme. Vurderinger og sitater er innhentet på web og gir uttrykk for hvordan naboene vurderer nabolaget. FINN.no AS kan ikke holdes ansvarlig for feil/mangler i profilen. Copyright © Finn.no AS 2026

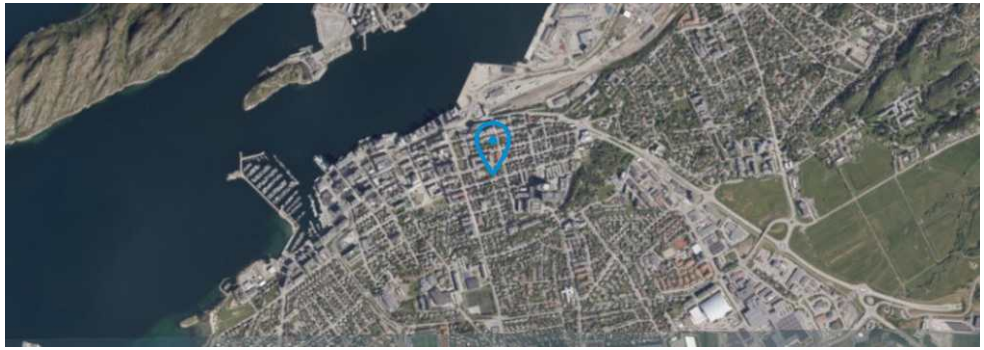

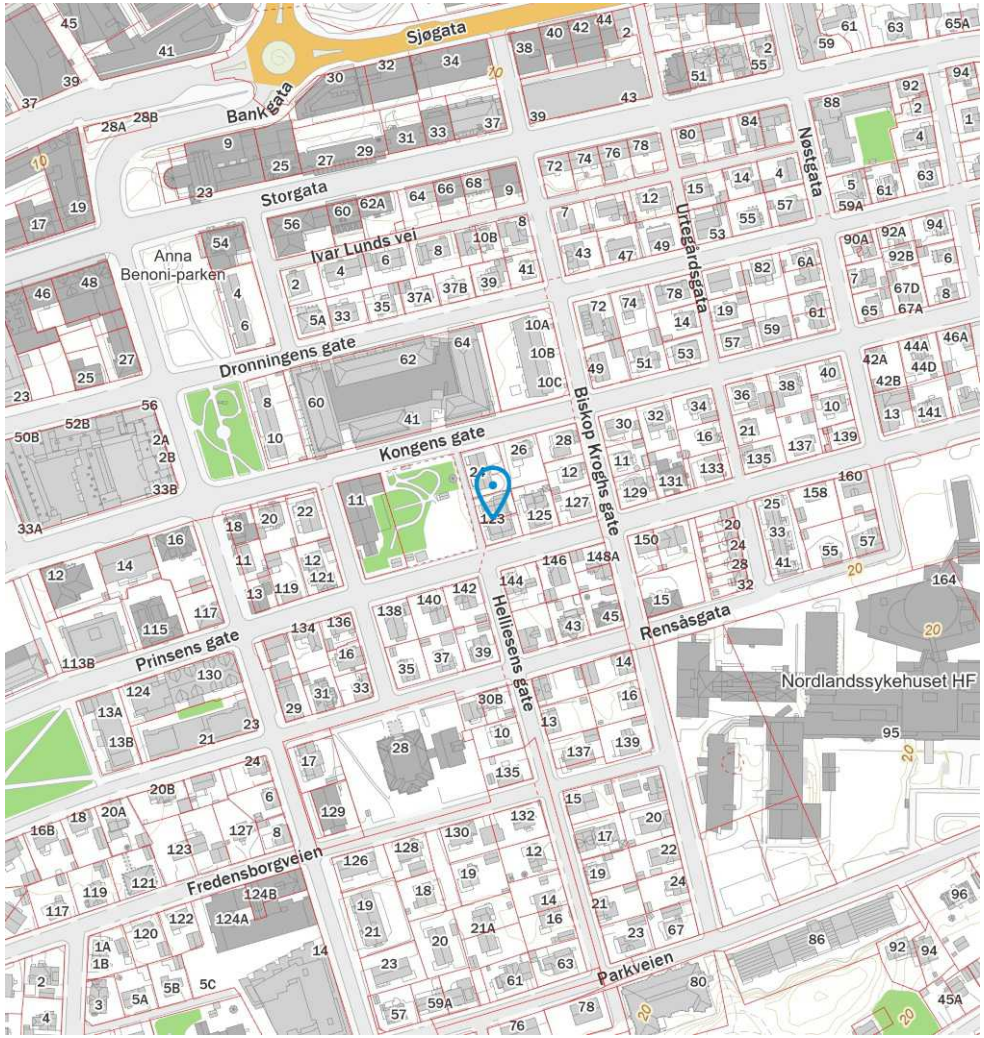

FINN Innholdet i nabolagsprofilen er hentet fra ulike datakilder, og feil eller mangler kan forekomme. Vurderinger og sitater er innhentet på web og gir uttrykk for hvordan naboene vurderer nabolaget. FINN.no AS kan ikke holdes ansvarlig for feil/mangler i profilen. Copyright © Finn.no AS 2026

bankID SIGNERT 02.05.2026
Borkamo, Anita

Selgers egenerklæring

Egenerklæringen er boligselgers egen beskrivelse av tilstanden til boligen. Her kan du finne viktige opplysninger som du som kjøper bør vite om før du bestemmer deg for et eventuelt kjøp. Har du spørsmål til egenerklæringen kan du snakke med megleren som står for salget.

Selgere

Anita Borkamo

Boligen

- Boligen ble kjøpt 2004
- Selger har bodd i boligen de 12 siste månedene
- Boligselger har kjøpt boligselgerforsikring

Prinsens Gate 123
8005 Bodø

1804-138/4141/0/3

Våtrom, tak og fasade

1. Vet du om det er, eller har vært, feil eller skader på bad/våtrom?

• **Ja**

Da Nilsson bygget badet bygget de mur rundt dusjhjørnet pga for dårlig fall mot sluk. Badet er eldre. Baderomsgulv er vurdert til TG3 i tilstandsrapport. Jeg kjenner ikke til lekkasje fra badet, men viser til takstmannens vurdering.

Er det gjort tiltak, eller er feilen/skaden utbedret?

• **Nei, ikke som jeg kjenner til**

2. Vet du om det er gjort arbeid på bad eller våtrom, enten av deg eller tidligere eiere?

• **Ja**

Faglært arbeid:

1. **Hvilket år ble jobben fullført?:** 1999
   Firmanavn: Nilsson AS
   Beskrivelse av arbeidet: Etablert nytt bad.
2. **Hvilket år ble jobben fullført?:** 2026
   Firmanavn: Haaland Elektro
   Beskrivelse av arbeidet: Bytte av to stikkontakter og montering av ny badreomsvifte.
3. **Hvilket år ble jobben fullført?:** 2017
   Firmanavn: Varme og Bad
   Beskrivelse av arbeidet: Etablert opplegg for bidet til toalett

Vet du om tettesjikt, membran eller sluk ble fornyet eller oppgradert?

• **Nei, ikke som jeg kjenner til**

3. Vet du om det finnes dokumentasjon på hvordan bad/våtrom er bygget opp?

• **Nei, ikke som jeg kjenner til**

4. Vet du om det er, eller har vært, vannlekkasje eller andre typer feil eller skader på tak, yttervegg, vinduer, dører, garasje, tilleggsbygninger eller lignende?

• **Ja**

Lekkasje fra pipe på tak i 2008.

Er det gjort tiltak, eller er feilen/skaden utbedret?

• **Ja**

Faglært arbeid:

1.
Hvilket år ble jobben fullført?: 2008

Firmanavn: Bernt Haugmo

Beskrivelse av arbeidet: Bytting av 32 m3 takplater og reparert rundt pipe. Ny pipehatt.Byttet del av stuetak innvendig.

5. Vet du om det er, eller har vært, feil eller skader på vinduene, som for eksempel kondens, fuktskader eller vanninntrengning? Eller er noen av vinduene i boligen punktert?

• **Nei, ikke som jeg kjenner til**

6. Vet du om det er, eller har vært, skjevheter eller setningsskader i boligen, støttemur, terrasse eller lignende?

• **Nei, ikke som jeg kjenner til**

Drenering, fukt og lekkasje

7. Vet du om det er, eller har vært, fukt, råte eller vanninntrengning i underetasje, kjeller eller krypkjeller?

• **Ja**

Noe kalkavleiring/flassing i mur ved inngangsdør nede. Følges opp av lederen for sameiet.

Er det gjort tiltak, eller er feilen/skaden utbedret?

• **Nei, ikke som jeg kjenner til**

8. Vet du om det er, eller har vært, fukt, sopp eller råteskader i boligen/sameiet/borettslaget?

• **Nei, ikke som jeg kjenner til**

9. Vet du om det er eller har vært skadedyr eller sjenerende insekter i egen enhet eller i sameiet/borettslagets fellesarealer eller i andres enheter?

• **Ja**

Oppdaget mus desember 2025.

Er det gjort tiltak, eller er feilen/skaden utbedret?

• **Ja**

Faglært arbeid:

1. **Hvilket år ble jobben fullført?:** 2025

   Firmanavn: Rentokil Skadedyrsbekjempelse

   Beskrivelse av arbeidet: Satt opp musesperre rundt hele bordkledningen.

Tekniske installasjoner

10. Vet du om det er, eller har vært, feil på vann- eller avløpsanlegg?

• **Ja**

Lekkasje oppdaget i kjellerbod fra rør som var blitt forskjøvet.

Er det gjort tiltak, eller er feilen/skaden utbedret?

• **Ja**

Faglært arbeid:

1. **Hvilket år ble jobben fullført?:** 2026

   Firmanavn: VVS J. Willumsen

   Beskrivelse av arbeidet: Bytting av rør.

11. Vet du om det er gjort arbeid på vann og avløp, enten av deg eller tidligere eiere?

• **Nei, ikke som jeg kjenner til**

12. Vet du om det er, eller har vært, feil eller skader knyttet til sentralfyr, radiator, ventilasjon, varmepumpe, kjøkkenvifte, baderomsvifte eller andre installasjoner?

• **Nei, ikke som jeg kjenner til**

13. Vet du om det er gjort arbeid på sentralfyr, radiator, ventilasjon, varmepumpe eller andre installasjoner, enten av deg eller tidligere eiere?

• **Nei, ikke som jeg kjenner til**

14. Vet du om det er, eller har vært, feil eller skader knyttet til ildsted eller pipe?

• **Nei, ikke som jeg kjenner til**

15. Vet du om det er gjort arbeid på ildsted eller pipe, enten av deg eller tidligere eiere?

• **Ja**

Faglært arbeid:

1. **Hvilket år ble jobben fullført?:** 2016

   Firmanavn: Jens Enoksen

   Beskrivelse av arbeidet: Etablert vedovn. Etablering godkjent av feiervesenet.

16. Vet du om det er, eller har vært, feil eller skader på det elektriske anlegget?

• **Nei, ikke som jeg kjenner til**

17. Vet du om det er gjort arbeid på det elektriske anlegget, enten av deg eller tidligere eiere?

• **Ja**

Faglært arbeid:

1.
Hvilket år ble jobben fullført?: 2018

Firmanavn: Haaland Elektro

Beskrivelse av arbeidet: Trukket nye kabler og jordet stikkontakter. Lagt egen sikring til soverom til høyre nede, som har et underlag med karbonmaling for elektromagnetisk skjerming. Skjermingen er jordet av elektriker. Overflatene er malt over med vanlig veggmaling.

Eiendommen og omgivelsene

18. Vet du om bruken av eiendommen eller området rundt kan endres av foreslåtte eller vedtatte reguleringsplaner, nabovarsel, offentlige vedtak eller lignende?

- **Nei, ikke som jeg kjenner til**

19. Vet du om det finnes kommunale pålegg, heftelser eller krav knyttet til eiendommen eller boligen?

- **Nei, ikke som jeg kjenner til**

20. Vet du om boligen eller eiendommen har blitt endret eller bygget ut etter opprinnelig byggeår, enten av deg eller tidligere eiere?

- **Ja**

Ombygging i 1987.

Er tiltaket godkjent av kommunen?

- **Ja**

Det ble gitt tillatelse for tilbygg/ombygging av bolig i 1987. Boligen, opprinnelig satt opp i 1946, ble da modernisert og reseksjonert.

21. Vet du om det mangler midlertidige brukstillatelser eller ferdigattester fra kommunen?

- **Ja**

Ferdigattest er ikke kjent.

22. Vet du om det har vært flom, ras, skred eller lignende på eiendommen, eller om den ligger i et fareområde?

- **Nei, ikke som jeg kjenner til**

23. Har eiendommen utleiedel, for eksempel en leilighet, hybel eller lignende?

- **Nei, ikke som jeg kjenner til**

24. Vet du om det er gjort radonmåling på eiendommen, enten av deg eller tidligere eiere?

- **Nei, ikke som jeg kjenner til**

25. Vet du om det finnes skaderapporter, tilstandsvurderinger, boligsalgsrapporter eller om det er utført målinger for boligen?

- **Nei, ikke som jeg kjenner til**

26. Vet du om noe i nabolaget som kan være plagsomt eller ubehagelig for kjøperen?

- **Nei, ikke som jeg kjenner til**

27. Vet du om du selv eller sameiet/borettslaget/laget/selskapet er innblandet i uenigheter eller konflikter rundt eiendommen?

- **Nei, ikke som jeg kjenner til**

28. Vet du om det finnes planer, vedtak eller forslag som kan føre til økte utgifter, som festeavgift, fellesutgifter, fellesgjeld eller kommunale avgifter?

- **Nei, ikke som jeg kjenner til**

Generelt

29. Har boligen garasje eller øvrige tilleggsbygninger?

- **Nei, ikke som jeg kjenner til**

30. Vet du om det er gjort arbeid på eiendommen som ikke er nevnt i de andre spørsmålene?

- **Nei, ikke som jeg kjenner til**

31. Vet du om det er, eller har vært, feil på tilbehør som følger med eiendommen?

- **Nei, ikke som jeg kjenner til**

32. Er det bestilt Norgespris på strøm?

- **Nei**

33. Har du andre opplysninger om boligen eller eiendommen, utover det du har svart?

- **Ja**

Parkeringsavtale fra 2019 med Prinsens gate 125 der felles areal er satt av til parkering, hvor denne leiligheten har en parkering.

Bolig selges med boligselgerforsikring

Selger har kjøpt Fremtind boligselgerforsikring.

Boligselgerforsikringen dekker mangler som selger er ansvarlig for etter avhendingsloven, med de unntakene som følger av forsikringsvilkårene.

Hvis du oppdager noe du mener kan være en mangel, må du reklamere til Fremtind innen to måneder etter at du oppdaget, eller burde oppdaget, forholdet. Dette gjør du på fremtind.no.

Husk at du som kjøper ikke må begynne å utbedre forholdet før du har fått svar på reklamasjonen. Da kan du som kjøper miste retten til å reklamere over forholdet. Du har likevel en plikt til å begrense en eventuell skade - for eksempel ved å tørke opp vannsøl etter en vannlekkasje og sørge for at lekkasjen stopper.

Tilstandsrapport

BYGGCON

Boligbygg med flere boenheter

Prinsens gate 123, 8005 BODØ

BODØ kommune

gnr. 138, bnr. 4141, snr. 3

Sum areal alle bygg: BRA: 94 m² BRA-i: 94 m²



Befaringsdato: 21.04.2026 **Rapportdato:** 05.05.2026 **Oppdragsnr.:** 21564-1595 **Eiendomsverdi ref nr:** TO9657

Foretak: Byggcon Nord AS **Takstingeniør:** Håvar Berg-Larsen

BYGGCON

D

ENERGIMERKE

Rapporten kan brukes i inntil ett år etter befaringsdato, og kan ikke gjenbrukes ved flere boligsalg i denne perioden.
Skjer det endringer, oppstår skader også videre på boligen, bør du som selger be om oppdatert rapport.

Byggcon Nord AS

Byggcon er et rådgivende ingeniør- og takseringsfirma med kontorer i Bodø, Tromsø, Narvik, Mo i Rana og Mosjøen, bestående av 17 dyktige ansatte.

Byggcon er det største takseringsforetaket nord for Trondheim.

Byggcon har ansatte med TEGOVA OG REV autorisasjon som er anerkjente europeiske sertifikater.
Vi utfører energiberegninger og er registrerte rådgivere hos Enova. Vi utfører både energimerking samt energirådgivning for private og foretak.

Vi utfører skade- og verditaksering, næring, tilstandsanalyser, skjønn, byggekontroll, prosjektledelse, uavhengig kontroll, reklamasjonstakster og rådgiving i bygningsbransjen for småhus, større boligselskaper (sameier og borettslag) samt næringseiendom.

Har du kjøpt nybygg kan vi bistå i forbindelse med overtakelse

Se mer info om oss og våre tjenester på vår hjemmeside: www.byggcon.no
Kontakt oss på telefon: 75 57 75 60 - eller epost post @byggcon.no
Byggcon er et registrert varemerke ®



Rapportansvarlig

Håvar Berg-Larsen
Uavhengig Takstingeniør
haavar@byggcon.no
952 81 889

Norsk takst

BYGGCON

Dette trenger du å vite om tilstandsrapporten



Hva er en tilstandsrapport?

En tilstandsrapport beskriver synlige skader/avvik eller tegn på skader/avvik på boligen. Rapporten fremhever vanligvis ikke positive egenskaper ved boligen.



Hva vurderer en bygningssakkyndig?

Den bygningssakkyndige vurderer boligen ut fra hva man kan forvente av en bygning av samme alder og type. Vurderingen gjøres som regel mot hvordan det var vanlig å bygge og regler som gjaldt da boligen ble oppført (søknadstidspunktet). Forhold som er vanlige for bygningens alder, slik som slitasje etter normal bruk regnes ikke som avvik.



Hva inneholder tilstandsrapporten?

Den bygningssakkyndige undersøker rom og bygningsdeler slik det kommer frem av Forskrift til avhendingsloven. Tilstandsrapporten inneholder bare avvik som den bygningssakkyndige kan se eller kontrollere med enkle hjelpemidler. Det gjøres ikke nærmere undersøkelser slik som åpning av vegger eller andre bygningsdeler. I vegg mot våtrom og rom under terreng kan det borres et hull for å gjøre enkle undersøkelser slik som fuktsøk.

Når du kjøper en brukt bolig

Når du kjøper en brukt bolig, er det viktig å være oppmerksom på at dette ikke kan sammenlignes med å kjøpe en ny bolig. Måten boligen ble bygget på kan være annerledes enn i dag. Bygninger svekkes over tid, og utsettes for slitasje blant annet på grunn av bruk og vær og vind. Mange boliger fornyes helt eller delvis, noen i flere omganger, eller det oppføres tilbygg. Særlig for boliger som er pusset opp eller endret, er det viktig å merke seg at fornyelse av overflater ikke nødvendigvis betyr at bygningsdeler under er forbedret.

Vurdering mot byggeregler

Den bygningssakkyndige vil vurdere boligen mot hvordan det var vanlig å bygge og regler som gjaldt på søknadstidspunktet. Den bygningssakkyndige ser etter avvik som har betydning for og som reduserer boligens funksjon og verdi, og som kommer frem av Forskrift til avhendingslova.

Tilstandsrapporten beskriver ikke hele boligen

BYGNINGSSAKKYNDIGE SER FOR EKSEMPEL IKKE PÅ

• vanlig slitasje og normal vedlikeholdstilstand • bagatellmessige forhold som ikke påvirker bygningens bruk eller verdi vesentlig • etasjeskillere • tilleggsbygg slik som garasje, bod, anneks, naust også videre • utvendige trapper • støttemurer • skjulte installasjoner • installasjoner utenfor bygningen • full funksjonstesting av el- og VVS-installasjoner • geologiske forhold og bygningens plassering på grunnen • bygningens planløsning • bygningens innredning • løsøre slik som hvitevarer • utendørs svømmebasseng og pumpeanlegg • bygningens estetikk og arkitektur • bygningens lovlighet (bortsett fra bruksendringer, branneller og forhold som åpenbart kan påvirke helse, miljø og sikkerhet) • fellesarealer (med mindre boligeier har vedlikeholdsplikt for fellesarealer og dette er kjent for bygningssakkyndig, eller fellesarealet har en særlig tilknytning til boligen).

© iVerdi 2023

Malen til denne rapporten, inkludert standardtekstene fra Verdi er vernet etter åndsverkloven og kan kun benyttes av av kunder hos iVerdi. For andre aktører er eksemplarfremstilling av malen og standardtekster, som utskrift og annen kopiering til bruk som grunnlag for tilsvarende rapporter, bare tillatt når det er hjemlet i lov (kopiering til privat bruk, sitat o.l.) eller avtale med iVerdi (https://iverdi.no/).

Utnyttelse i strid med lov eller avtale kan medføre erstatnings- og straffeansvar.

Dette trenger du å vite om tilstandsrapporten

Tilstanden vurderes med ulike tilstandsgrader

Tilstanden gir uttrykk for en gitt forventet tilstand, blant annet vurdert ut fra alder og normal bruk. Ved Tilstandsgrad 0 (TG0) og Tilstandsgrad 1 (TG1) gir den bygningssakkyndige normalt ingen begrunnelse for valg av tilstandsgrad. Grunnen er at bygningen eller bygningsdelen da bare har normal slitasje. Ved skjulte konstruksjoner kan alder alene avgjøre tilstandsgrad. Når bygningssakkyndige anbefaler tiltak, for eksempel utbedringer, må brukeren av rapporten vurdere om tiltakene er nødvendige og lønnsomme.
Når den bygningssakkyndige velger tilstandsgrad, baseres vurderingen på faste kriterier som følger av gjeldende bransjestandard for Teknisk tilstandsanalyse ved omsetning av bolig og Forskrift til avhendingslova.

TG 0

TILSTANDSGRAD 0, TG0: INGEN AVVIK

Bygningsdelen skal være tilnærmet ny, ikke vise tegn på slitasje og det skal være lagt frem dokumentasjon på faglig god utførelse. Det er ingen merknader til delen.

TG 1

TILSTANDSGRAD 1, TG1: MINDRE AVVIK

Bygningsdelen skal bare ha normal slitasje, og strakstiltak skal ikke anses som nødvendig. Graden kan også brukes når delen er ny, men der dokumentasjon på faglig god utførelse mangler.

TG 2

TILSTANDSGRAD 2, TG2: VESENTLIGE AVVIK OG MINDRE AVVIK SOM ETTER NS 3600 GIR TG 2

Bygningsdelen skal enten ha feil utførelse, en skade eller symptomer på skade, sterk slitasje eller nedsatt funksjon. Graden gis når bygningsdelen trenger vedlikehold eller tiltak i nær fremtid. Graden skal også brukes når delen er gammel og det er grunn til å varsle om faren for skader på grunn av alderen, eller når det er grunn til å overvåke delen spesielt på grunn av fare for større skader eller følgeskader.

TG 3

TILSTANDSGRAD 3, TG3: STORE ELLER ALVORLIGE AVVIK

Denne tilstandsgraden brukes ved kraftige tegn på forhold som man må regne med trenger utbedring straks eller innen kort tid. Det er påvist funksjonssvikt eller sammenbrudd.

TG IU

IKKE UNDERSØKT/IKKE TILGJENGELIG FOR UNDERSØKELSE

Det kan være avvik/skader som ikke er avdekket.

Informasjon om utbedringskostnader

Utbedringskostnadene i rapporten er sjablongmessige anslag basert på observerte forhold som feil, skader eller uregelmessigheter, samt foreslåtte tiltak. Disse anslagene er veiledende, angis i fem intervaller, er basert på generelle erfaringstall, og må ikke forveksles med konkrete pristilbud fra håndverkere eller entreprenører. Faktiske kostnader kan variere betydelig, avhengig av individuelle valg, materialpriser og markedsforhold. For å få en nøyaktig vurdering av utbedringskostnadene anbefales ytterligere undersøkelser og innhenting av flere pristilbud fra kvalifiserte fagfolk. Slike anslag gis for TG3, der dette er mulig.

- Tiltak under kr 20 000
- Tiltak mellom kr 20 000 – 100 000
- Tiltak mellom kr 100 000 – 200 000
- Tiltak mellom kr 200 000 – 500 000
- Tiltak over kr 500 000

Prinsens gate 123, 8005 BODØ
Gnr 138 - Bnr 4141
1804 BODØ

Byggcon Nord AS
Dreyfushammarn 11
8012 BODØ

Beskrivelse av eiendommen

Bygning med arealer over 3 plan + kjeller. Bygningen er oppført med grunnmur i betong. Etasjeskillere med trebjelkelag og vinduer i trematerialer.

Vegger av bindingsverk med utenpåliggende kledning. Takkonstruksjon med yttertekking av decra.

Beskrevne leilighet på loft + 2 etg oppført bygd om til leilighet ca år 1987 tallet, da det tidligere var et tørkeloft. Bygningen er idag ca 80 år gammel og hvor enkelte deler av bygningskomponenter er fra byggeår og i forventet tilstand med tanke på alder.

Ut i fra alder på bygning kan det skjule seg forhold som vil trenge utbedring, selv om disse ikke er avdekket under befaring

Denne rapport har ikke tatt mål av seg å kommentere alle kosmetiske feil/mangler.

Det presiseres videre med referanse til byggeår/byggeskikk at det vil være forhold av bygningsmessig art som ikke tilfredsstiller dagens krav, men som sådan ikke er å regne som feil eller mangler.

Bygning for øvrig med normal standard på utstyr og innredninger, og hvor rom og arealfordeling fremstår i vesentlig grad som opprinnelig.

Se for øvrig detaljert beskrivelse under hver enkelt bygningsdel.

Arealer Gå til side

Forutsetninger og vedlegg Gå til side

Lovlighet Gå til side


Boligbygg med flere boenheter

• Det foreligger godkjente og byggemeldte tegninger, men det er avvik fra disse.

Kjøkken er nå der det var tegnet inn soverom på loft, og det er bygd bod der kjøkken opprinnelig var tegnet inn.
Da det ikke foreligger oppdaterte tegninger kan det ikke gis noen garanti på at innredning, tilbygg og bruk er ihht til byggemelding.
Det foreligger ikke ferdigattest.

Sammendrag av boligens tilstand


Fordeling av tilstandsgrader

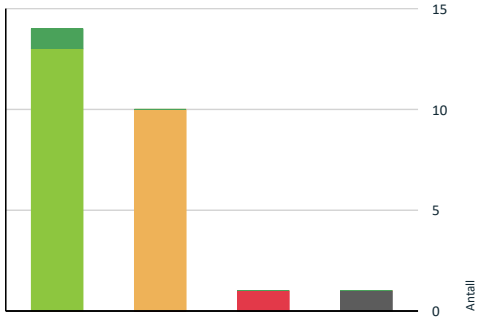

- TG0: Ingen avvik
- TG1: Mindre eller moderate avvik
- TG2: Avvik som kan kreve tiltak
- TG3: Store eller alvorlige avvik
- TG IU: Konstruksjoner som ikke er undersøkt

Vil du vite mer om tilstandsgrader? Se side 4.

Anslag på utbedringskostnad

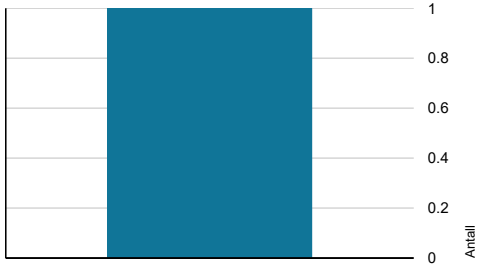

- Tiltak under kr 20 000
- Tiltak mellom kr 20 000 – 100 000
- Tiltak mellom kr 100 000 – 200 000
- Tiltak mellom kr 200 000 – 500 000
- Tiltak over kr 500 000

Hva er anslag på utbedringskostnad? Se side 4.

Oppsummering av avvik

Vil du vite mer? Se på rommet eller bygningsdelen senere i rapporten.

Boligbygg med flere boenheter

TG 3 STORE ELLER ALVORLIGE AVVIK

Våtrom > 3 Etasje > Bad/vaskerom > Overflater Gulv	Gå til side

TG IU KONSTRUKSJONER SOM IKKE ER UNDERSØKT

Våtrom > 3 Etasje > Bad/vaskerom > Ventilasjon	Gå til side

TG 2 AVVIK SOM KAN KREVE TILTAK

Utvendig > Nedløp i plast	Gå til side
Utvendig > Takkonstruksjon/Loft	Gå til side
Utvendig > Vinduer 3 etg	Gå til side
Utvendig > Balkonger, terrasser og rom under balkonger	Gå til side
Innvendig > Pipe og ildsted	Gå til side
Tekniske installasjoner > Vannledninger	Gå til side
Tekniske installasjoner > Avløpsrør	Gå til side
Tekniske installasjoner > Varmtvannstank	Gå til side
Kjøkken > 3 Etasje > Stue/kjøkken > Overflater og innredning	Gå til side
Våtrom > 3 Etasje > Bad/vaskerom > Sluk, membran og tettesjikt	Gå til side

HELSE, MILJØ OG SIKKERHET

Forhold som åpenbart kan medføre fare for helse, miljø og sikkerhet

Rekkverket på balkong eller terrasse er for lavt i forhold til dagens krav.	Gå til side

Prinsens gate 123, 8005 BODØ
Gnr 138 - Bnr 4141
1804 BODØ

Byggcon Nord AS
Dreyfushammarn 11
8012 BODØ

Boligens energimerking



Beskrivelse

Energimerking basert på forenklet vurdering.


Denne energimerkingen tar ikke hensyn til oppgraderinger, utskiftninger og etterisolering. For en nøyaktig energimerking bør det tas en fullstendig kontroll.

Energimerke



Energikarakteren

Energikarakteren angir hvor energieffektiv boligen er, inkludert oppvarmingsanlegget. Energikarakteren er beregnet ut fra den typiske energibruken for boligtypen. Beregningene er gjort ut fra normal bruk ved et gjennomsnittlig klima.Det er boligens energimessige standard og ikke bruken som bestemmer energikarakteren. Der opplysninger ikke er oppgitt, brukes typiske standardverdier for den aktuelle bygningstypen.

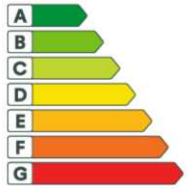

Energi

Beregnet vektet levert energi i normert klima er et nøkkeltall for å vurdere en bygnings energieffektivitet, der ulike energibærere (strøm, fjernvarme, varmepumpe) vekter ulikt.

Om grunnlaget for energimerket

Enova er ansvarlig for energimerkeordingen. Energimerket beregnes på grunnlag av oppgitte opplysninger om boligen. For informasjon som ikke er oppgitt, brukes typiske standardverdier for den aktuelle bygningstypen fra tidsperioden den ble bygd i. Beregningsmetodene for energikarakteren baserer seg på NS 3031.

Tilstandsrapport

BOLIGBYGG MED FLERE BOENHETER

Byggeår
1946

Anvendelse
Boligformål

Standard
Normal standard på bygget ut ifra alder/konstruksjon - jamfør beskrivelse under konstruksjoner.

Vedlikehold
Bygget er jevnlig vedlikeholdt.

UTVENDIG

TG 1 Taktekking

Punktet må sees i sammenheng med Takkonstruksjon/Loft

Beskrivelse

Taktekkingen er av steinbelagte stålplater. Taket er besiktiget fra balkong.
Siden taket (takkonstruksjon, taktekking og skorstein) kun er observert fra balkong, er vurderingen begrenset av dette. Det er ikke sikkerhetsmessig forsvarlig å bevege seg ut på taket eller observere fra stige. Selv om det ikke er avdekket skader under befaringen, betyr ikke dette at det ikke foreligger skader som en besiktigelse på taket kan avdekke. Vær oppmerksom på denne risikoen. En undersøkelse av taket kan utføres av en fagperson under tilstrekkelige sikkerhetsforhold.

Årstall: 2008 **Kilde:** Eier



TG 1 Nedløp og beslag

Beskrivelse

Renner og nedløp i lakkert metall under balkong samt langs raft på motsatt side av balkong

Årstall: 2020 **Kilde:** Eier

TG 2 Nedløp i plast

Beskrivelse

Renner og nedløpsrør i plast langs raft på balkongsiden

Vurdering av avvik:
• Mer enn halvparten av forventet brukstid er passert på renner/nedløp/beslag.

Konsekvens/tiltak
• Overvåk tilstanden jevnlig. For å få tilstandsgrad 0 eller 1 må beslag/renner/nedløp skiftes ut, men tidspunktet for når dette er nødvendig er vanskelig å si noe om.

Prinsens gate 123, 8005 BODØ
Gnr 138 - Bnr 4141
1804 BODØ

Byggcon Nord AS
Dreyfushammarn 11
8012 BODØ

Tilstandsrapport



TG 1 Veggkonstruksjon

Beskrivelse

Veggene har bindingsverkskonstruksjon fra byggeår. Fasade/kledning har stående bordkledning.

TG 2 Takkonstruksjon/Loft

Punktet må sees i sammenheng med Taktekking

Beskrivelse

Takkonstruksjonen har sperrekonstruksjon.

Vurdering av avvik:
• Det er avvik:

Takkonstruksjonen er lukket, og det er ikke kjent hvordan oppbyggingen er utført.

Erfaringsmessig betraktes slike konstruksjoner som fuktrisikokonstruksjoner. TG2 er valgt for å belyse risiko, selv om det ikke ble observert skader eller symptomer på skader.

Konsekvens/tiltak
• Tiltak:

Taket er utført med lukket sperrekonstruksjon som ikke er tilgjengelig for inspeksjon uten destruktive inngrep. Konstruksjonen vurderes som en risikokonstruksjon, da eventuelle fukt- eller råteskader kan utvikle seg skjult over tid.
Det ble ikke registrert symptomer på skader i tilgjengelige tilstøtende bygningsdeler på befaringstidspunktet. Skjulte forhold kan likevel ikke utelukkes. Eventuelle skader kan medføre omfattende og kostnadskrevende utbedringer.



TG 1 Vinduer

Beskrivelse

Bygningen har malte trevinduer med 2-lags glass og malte trevinduer med 3-lags glass.

TG 2 Vinduer 3 etg

Tilstandsrapport

Beskrivelse

Bygningen har 2 stk eldre malte trevinduer med 2-lags glass.

Årstall: 1987 **Kilde:** Produksjonsår på produkt

Vurdering av avvik:
• Det er avvik:

Vinduer er av eldre dato, og det må forventes en del slitasje på pakninger, trevirke, overflater etc.
Generelt har man ett høyere varmetap fra disse vinduene sammenlignet med vinduer fra nyere dato

Konsekvens/tiltak
• Tiltak:

På sikt må det påregnes å skifte vinduer, men det er ikke vurdert til at dette er ett umiddelbart behov.
Det kan ikke utelukkes punkterte og skadde vinduer.
Normalt vedlikehold, maling/smøring påregnes.

TG 1 Dører

Beskrivelse

Bygningen har malt hovedytterdør og malt balkongdør i tre med 3-lags glass.

TG 2 Balkonger, terrasser og rom under balkonger

Beskrivelse

Balkong er utført i impregnerte trekonstruksjoner.
Spaltegulv av impregnert terrassebord.
Normalt vedlikehold som maling / smøring må påregnes.
Noe skjevheter på gulv til balkong.

Vurdering av avvik:
• Det er avvik:

Noe skjevheter på gulv til balkong.
Skjevheten kan medføre redusert komfort og mulig utfordringer med avrenning av vann, men forholdet vurderes som brukbart slik det er i dag.

Konsekvens/tiltak
• Tiltak:

Utbedring vil kunne innebære oppretting av konstruksjon eller ny overflate, noe som kan være kostbart. Tiltak må vurderes ved behov eller ved videre forverring.

INNVENDIG

TG 1 Overflater

Beskrivelse

Noe slitasje og mindre kosmetiske avvik ble registrert, men disse er av begrenset omfang og vurderes som naturlige etter normal bruk. Tilstanden anses tilfredsstillende uten behov for tiltak.

TG 1 Etasjeskille/gulv mot grunn

Beskrivelse

Etasjeskiller er av trebjelkelag.
Ved kontroll av etasjeskiller er det utført stikkprøvekontroll i stue og kjøkken på 4 plasser i hele rommet og målt opp til 5mm høydeforskjell.
Det betyr at det kun er gjort undersøkelser på deler av gulvflatene.

Det kan dermed ikke garanteres at det ikke finnes større eller mindre skjevheter andre steder enn der hvor det er utført kontroller.

Prinsens gate 123, 8005 BODØ
Gnr 138 - Bnr 4141
1804 BODØ

Byggcon Nord AS
Dreyfushammarn 11
8012 BODØ

Tilstandsrapport

TG 2 Pipe og ildsted

Beskrivelse

Boligen har mursteinspipe, vedovn fra 2016 og sotluke/feieluke.
Siste tilsyn gjennomført: 16.01.2020
Det gjøres oppmerksom på at det kun er utført en visuell utvendig besiktigelse av pipe og vedovn.

Vurdering av avvik:
• Mer enn halvparten av forventet brukstid er passert på pipe.

Konsekvens/tiltak
• Tidspunkt for piperehabilitering nærmer seg.



TG 1 Innvendige trapper

Beskrivelse

Innvendig trapp utført i trekonstruksjoner.

TG 1 Innvendige dører

Beskrivelse

Innvendige dører har enkelte kosmetiske merker og lette bruksavtrykk som følge av normal bruk. Disse avvikene påvirker ikke funksjon og vurderes å ligge innenfor det som med rimelighet kan forventes for alder og bruk. Vurdering er basert på visuell befaring og omfatter ikke fullstendig registrering av alle mindre estetiske forhold.

Normalt vedlikehold som smøring og etterstramming av hengsler og låsebeslag må påregnes.

VÅTROM

3 ETASJE > BAD/VASKEROM

Generell

Beskrivelse

Dokumentasjon: ingen dokumentasjon.

3 ETASJE > BAD/VASKEROM

TG 1 Overflater vegger og himling

Beskrivelse

Veggene har fliser. Taket har himlingsplater.

Tilstandsrapport

3 ETASJE > BAD/VASKEROM

TG 3 Overflater Gulv


Beskrivelse

Gulvet er flislagt. Rommet har elektriske varmekabler. Fall mot sluk er målt til minus 10mm

Vurdering av avvik:
• Målinger viser at det ikke er fall til sluk (motfall).

Konsekvens/tiltak
• Et bad med manglende/redusert fall til sluk blir mindre funksjonelt og sikkert for brukeren. Dette kan medføre stående vann på gulvet, vann som ikke ledes effektivt til sluket, økt risiko for at vann renner ut av rommet og redusert sklisikkerhet på gulvet.

Kostnadsestimat: 100 000 - 200 000

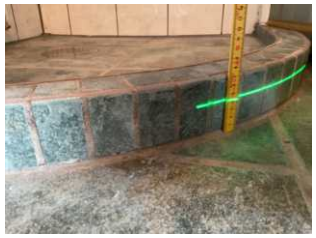

3 ETASJE > BAD/VASKEROM

TG 2 Sluk, membran og tettesjikt

Beskrivelse

Det er plastsluk og smøremembran med ukjent utførelse.

Vurdering av avvik:
• Mer enn halvparten av forventet brukstid er passert på membranløsningen.

Sluk er plassert innenfor avgrenset dusjsone (dusjhjørne), og fungerer ikke som mottak for vann fra øvrige deler av rommet. Det er ikke etablert ytterligere sluk i gulvet utenfor dusjsonen.

Konsekvens/tiltak
• Overvåk tilstanden jevnlig. For å få tilstandsgrad 0 eller 1 må tettesjiktet skiftes ut, men tidspunktet for når dette er nødvendig er vanskelig å si noe om.

• Det er viktig å merke seg at levetiden til en membran varierer basert på kvalitet, installasjon og bruk. Eldre membraner kan bli sprø og sprekke opp, noe som fører til at de mister sin vanntettende funksjon. Dette kan resultere i vannlekkasjer gjennom vegger og gulv og fuktskader.

Vann fra lekkasjer utenfor dusjsonen vil ikke ledes til sluk, noe som øker risiko for fuktskader på tilstøtende konstruksjoner. Løsningen anses som uheldig. Det anbefales å etablere fall mot sluk for hele våtrommet eller vurdere tiltak som sikrer avrenning til sluk.



3 ETASJE > BAD/VASKEROM

TG 1 Sanitærutstyr og innredning

Beskrivelse

Prinsens gate 123, 8005 BODØ
Gnr 138 - Bnr 4141
1804 BODØ

Byggcon Nord AS
Dreyfushammarn 11
8012 BODØ

Tilstandsrapport

Rommet har innredning med nedfelt servant, toalett, dusjvegger/hjørne og opplegg for vaskemaskin. Det er opplegg for bidet.
Naturlig bruksslitasje på innredning og utstyr. Funksjonen er ivaretatt og eventuell utskifting blir pga kosmetiske forhold.

3 ETASJE > BAD/VASKEROM

TG IU Ventilasjon

Beskrivelse

Avtrekkseffekten/funksjonen til viften på våtrommet ble ikke funksjonstestet på grunn av at systemet er sensorstyrt/fuktstyrt.

3 ETASJE > BAD/VASKEROM

TG 0 Tilliggende konstruksjoner våtrom

Beskrivelse

Hulltaking er foretatt uten å påvise unormale forhold. Hulltaking er foretatt ved/i bod. Fuktkvotemåling (vekt%) i konstruksjonen ble målt til 0.



KJØKKEN

3 ETASJE > STUE/KJØKKEN

TG 2 Overflater og innredning

Beskrivelse

Kjøkkenet har innredning med profilerte fronter. Benkeplaten er av laminat. Det er kjøl/fryseskap, oppvaskmaskin og komfyr.

Årstall: 1999 **Kilde:** Tidligere salgsoppgaver

Vurdering av avvik:
• Det er påvist skader på overflater/kjøkkeninnredning utover normal slitasjegrad.

Konsekvens/tiltak
• Det må påregnes lokal utbedring/utskiftning.



Tilstandsrapport

3 ETASJE > STUE/KJØKKEN

TG 1 Avtrekk

Beskrivelse

Det er kjøkkenventilator med avtrekk ut.



TEKNISKE INSTALLASJONER

TG 2 Vannledninger

Beskrivelse

Innvendige vannledninger er av kobber.
Innvendig stoppekran er plassert i kjeller.

Vurdering av avvik:

- Mer enn halvparten av forventet brukstid er passert på innvendige vannledninger.

Konsekvens/tiltak

- Det er ikke behov for utbedringstiltak siden anlegget fungerer i dag, men ut ifra alder kan skader plutselig oppstå på eldre anlegg.
- I forbindelse med oppgradering av våtrom vil det være naturlig med utskiftning av rør.

TG 2 Avløpsrør

Beskrivelse

Det er avløpsrør av støpejern samt noen avløpsrør i plast.
Stakeluke er plassert i kjeller

Vurdering av avvik:

- Mer enn halvparten av forventet brukstid er passert på innvendige avløpsledninger.

Gjelder avløpsrør i støpejern.

Konsekvens/tiltak

- Det er ikke behov for utbedringstiltak siden anlegget fungerer i dag, men ut ifra alder kan skader plutselig oppstå på eldre anlegg.

TG 1 Ventilasjon

Beskrivelse

Naturlig ventilasjon med ventiler i vindu/ vegg og åpningsbare vinduer. Ventilering er utført etter datidens krav.

TG 2 Varmtvannstank

Beskrivelse

Varmtvannstanken er på ca. 200 liter.
Plassert i bod.

Prinsens gate 123, 8005 BODØ
Gnr 138 - Bnr 4141
1804 BODØ

Byggcon Nord AS
Dreyfushammarn 11
8012 BODØ

Tilstandsrapport

Årstall: 1999 **Kilde:** Produksjonsår på produkt

Vurdering av avvik:

- Det er ikke påvist tilfredsstillende avrenning eller annen kompenserende løsning fra varmtvannstank.
- Det er påvist at varmtvannstank er over 20 år

Konsekvens/tiltak

- Det bør etableres tilfredsstillende avrenning eller lekkasjesikring ved varmtvannstank.
- Det er ikke behov for utbedringstiltak siden tanken fungerer i dag, men ut ifra alder kan skader plutselig oppstå på eldre tanker.

Elektrisk anlegg

Dette er en forenklet kontroll begrenset til de spørsmål og undersøkelser som forskrift til avhendingslova (tryggere bolighandel) § 2-18 inneholder. Dette kan ikke sammenlignes med en kontroll utført av offentlig myndighet (Det lokale eltilsyn) eller registrert elektrovirksomhet, og en bygningssakkyndig har verken kompetanse eller lov til å foreta en slik kontroll.

Tilstanden er vurdert ut fra den forenklede og begrensede kontrollen som forskriften inneholder. El-anlegget kan ha feil og mangler som en slik forenklet undersøkelse ikke vil avdekke. Vær derfor oppmerksom på denne risikoen, og søk videre veiledning eller få en fullstendig kontroll utført av registrert elektrovirksomhet.

Beskrivelse

Automatsikringer og 40A hovedsikring. Sikringsskap er plassert i bod. Fordelt over 9 kurser. I hovedsak skjult anlegg.

Spørsmål til eier

1. Når ble det elektriske anlegget installert eller sist gang totalt rehabilitert (årstall)? Med totalt rehabilitert menes fullstendig utskiftet anlegg fra inntakssikring og videre.
   2018
2. Er alle elektriske arbeider/anlegg i boligen utført av en registrert elektroinstallasjonsvirksomhet?
   Ja
3. Er det elektriske anlegget utført eller er det foretatt tilleggsarbeider på det elektriske anlegget etter 1.1.1999?
   Ja

   Eksisterer det samsvarserklæring?
   Ukjent
4. Foreligger det kontrollrapport fra offentlig myndighet – Det Lokale Eltilsyn (DLE) eller eventuelt andre tilsvarende kontrollinstanser med avvik som ikke er utbedret eller kontrollen er over 5 år?
   Nei
5. Forekommer det ofte at sikringene løses ut?
   Nei
6. Har det vært brann, branntilløp eller varmgang (for eksempel termiske skader på deksler, kontaktpunkter eller lignende) i boligens elektriske anlegg?
   Nei

Generelt om anlegget

7. Er det tegn til at det har vært termiske skader (tegn på varmgang) på kabler, brytere, downlights, stikkontakter og elektrisk utstyr? Sjekk samtidig tilstanden på elektrisk tilkobling av varmtvannsbereder, jamfør eget punkt under varmtvannstank
   Nei
8. Er der synlig defekter på kabler eller er disse ikke tilstrekkelig festet?
   Nei

Inntak og sikringsskap

9. Er det tegn på at kabelinnføringer og hull i inntak og sikringsskap ikke er tette, så langt dette er mulig å sjekke uten å fjerne kapslinger?
   Nei
10. Finnes det kursfortegnelse, og er den i samsvar med antall sikringer?
    Ja
11. Foreta en helhetsvurdering av det elektriske anlegget, dets alder, allmenne tilstand og fare for liv og helse. Bør det elektriske anlegget ha en utvidet

Tilstandsrapport

el-kontroll?
Nei



FORHOLD SOM ÅPENBART KAN MEDFØRE FARE FOR HELSE, MILJØ OG SIKKERHET

Dette punktet inneholder tydelige og lett synlige forhold ved boligen som åpenbart kan påvirke helse, miljø og sikkerhet, og som bygningssakkyndige har oppdaget. Terskelen for hva som anses som åpenbart er høy, og det utføres ikke undersøkelser med sikte på å avdekke slike forhold. Punktet omfatter ikke skjulte eller ikke-synlige forhold, tekniske vurderinger eller forhold som krever spesialundersøkelser. Forhold vurderes etter byggteknisk forskrift på befaringstidpunktet. Røykvarslere og håndholdt brannslukningsutstyr vurderes etter gjeldende forskrift om brannforebygging.

⚠ Helse, miljø og sikkerhet

Beskrivelse

Boligen ligger minimum tre etasjer over bakkenivå og radonmåling er ikke relevant

Vurdering av avvik:
• Rekkverket på balkong eller terrasse er for lavt i forhold til dagens krav.

Konsekvens/tiltak
• Det er ikke krav om utbedring av rekkverkshøyde opp til dagens forskriftskrav.

Prinsens gate 123, 8005 BODØ
Gnr 138 - Bnr 4141
1804 BODØ

Byggcon Nord AS
Dreyfushammarn 11
8012 BODØ

Arealer, byggetegninger og brannceller

Standard gjeldende fra 01.01.2024

Arealmålinger og arealoppsett er basert på Norsk standard 3940:2023 Areal- og volum-beregninger av bygninger. Arealet gjelder for tidspunktet da boligen ble målt


Hva er måleverdig areal?

Arealet i rommet må ha minst 1,90 m fri høyde over gulvet og minst bredde på 0,60 m. Et loft med skråtak vil for eksempel bare få registrert målbart areal der høyden er minst 1,90 m og bredden minst 0,60 m. Rommet må ha dør eller luke og gangbart gulv.

Hva er bruksareal?

BRA = BRA-i + BRA-e + BRA-b

Bruksarealet for bygningen er bruttoarealet minus arealet som opptas av yttervegger.

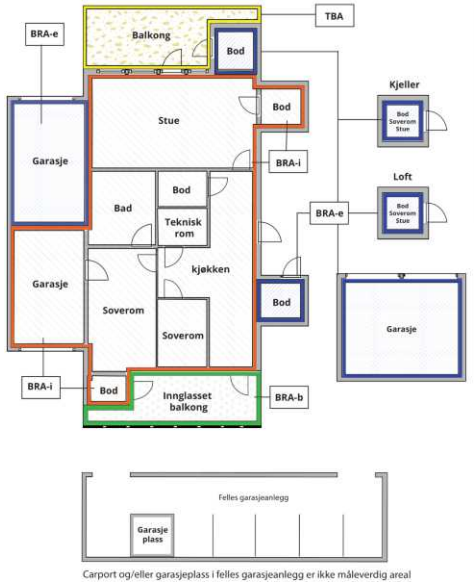

Carport og/eller garasjeplass i felles garasjeanlegg er ikke måleverdig areal

Internt bruksareal **(BRA-i)**	Arealet innenfor boenheten(e)
Eksternt bruksareal **(BRA-e)**	Arealet av alle rom utenfor boenheten(e) og som tilhører denne, slik som for eksempel boder
Innglasset balkong mv **(BRA-b)**	Arealet av innglasset balkong, veranda eller altan når denne er tilknyttet boenheten(e)
Terrasse- og balkongareal **(TBA)**	Arealet av terrasser, åpne balkonger og åpen altan tilknyttet boenheten(e)
Gulvareal **(GUA)**	Er sum av BRA (bruksareal) og ALH (areal med lav takhøyde). Areal med lav takhøyde (ALH) er ikke måleverdig areal, som skyldes skråtak og lav himlingshøyde. GUA kan opplyses i markedsføring der det er aktuelt for den konkrete boligen og kun sammen med BRA-i, for eksempel der gulvflaten har en verdi og har funksjon ved møblering og bruk av rommene. Ikke innredet areal som kaldloft, måles og oppgis normalt ikke.

Arealet kan ikke alltid fastsettes nøyaktig

Areal kan være komplisert eller umulig å måle opp nøyaktig fordi det er vanskelig å fastslå tykkelsen på innervegger, skjevheter i og utforming av bygningskonstruksjoner som karnapp, buer og vinkler som ikke er rette, åpne rom over flere etasjer og så videre.

Eiendommens markedsverdi kan ikke baseres på en matematisk beregning basert på antall kvadratmeter opplyst i rapporten. Opplysninger om areal kan altså ikke alene benyttes for å beregne eiendommens verdi.

Den bygningssakkyndige kan avdekke eventuelle bruksendringer og avvik i branncelleinndeling

Den bygningssakkyndige ser på byggetegninger hvis de er tilgjengelige og dette er en del av oppdraget,og vurderer bruken av boligen opp mot tegningene. Hvis den bygningssakkyndig avdekker at en bolig ikke ser ut til å være delt opp i brannceller etter kravene i byggteknisk forskrift på befaringstidspunktet, skal det opplyses om dette.

Reglene om bruksendring og brannceller kan være kompliserte. Søk videre faglige råd om rapporten ikke gir deg svar. Den bygningssakkyndige kan ikke vurdere og svare på alle spørsmål, og kan heller ikke vite om kommunen kan gi unntak for kravene som gjelder. Vil du vite mer?

Om brannceller

En branncelle er hele eller avgrensede deler av en bygning hvor en brann fritt kan utvikle seg uten at den kan spre seg til andre bygninger eller andre deler av bygningen i løpet av en fastsatt tid.

Om bruksendring

Bruksendring er å endre bruken av et rom fra en tillatt bruk til en annen. Dette kan kreve søknad og tillatelse, for eksempel hvis du endrer et rom fra bod til soverom eller arbeidsrom,eller hvis du endrer en bolig til to separate boliger.

Rom for varig opphold har krav til takhøyde, romstørrelse,rømningsvei og lysforhold som må være oppfylt. Du kan søke kommunen om unntak for kravene, men kan ikke regne med å få unntak for krav som går på helse og sikkerhet, for eksempel krav til rømningsvei.

Bruksendring som krever godkjenning, og som ikke er søkt bruksendret, er ulovlig. Kommunen kan etter plan- og bygningsloven kapittel 32 forfølge overtredelser. Kommunen kan pålegge deg å avslutte den ulovlige bruken, eventuelt å rette eller tilbakeføre rommet til godkjent bruk.

Arealer

Boligbygg med flere boenheter

Etasje	Bruksareal BRA m²				
	Internt bruksareal (BRA-i)	Eksternt bruksareal (BRA-e)	Innglasset balkong (BRA-b)	SUM	Terrasse- og balkongareal (TBA)
3 Etasje	70			70	6
2 Etasje	24			24	
SUM	**94**				**6**
SUM BRA	**94**				

Romfordeling

Etasje	Internt bruksareal (BRA-i)	Eksternt bruksareal (BRA-e)	Innglasset balkong (BRA-b)
3 Etasje	Soverom, stue/kjøkken, bod, bad/vaskerom, entré		
2 Etasje	Soverom, soverom 2, gang		

Kommentar

Areal fastsettes etter Forskrift til avhendingsloven og Norsk Standard 3940 Areal- og volum-beregninger av bygninger fra 2023, og rommenes bruk kan være i strid med byggeforskriftene selv om de er måleverdige.

Sjakter, rørføringer inklusive pipeløp m.m er medtatt i ovenstående arealoppstilling, selv om disse også grenser til fellesarealer.
Arealer som er spesifisert med ny arealstandard (som gjelder fra 01.01.2024) - og eldre utgave (hvor p- og s-rom er spesifisert) kan ha avvik mellom seg. Arealene i tabellene over må derfor leses hver for seg.

Lovlighet

Byggetegninger

Det foreligger godkjente og byggemeldte tegninger, men det er avvik fra disse.
Kommentar: Kjøkken er nå der det var tegnet inn soverom på loft, og det er bygd bod der kjøkken opprinnelig var tegnet inn.
Da det ikke foreligger oppdaterte tegninger kan det ikke gis noen garanti på at innredning, tilbygg og bruk er ihht til byggemelding.
Det foreligger ikke ferdigattest.

Nyere håndverkstjenester

Er det ifølge eier utført håndverkstjenester på boligen siste 5 år? ☑ Ja ☐ Nei
Kommentar: Se egenerklæring til selger

Total fordeling mellom P-ROM og S-ROM

Tabellen under viser fordelingen av P-ROM og S-ROM etter veiledningen til NS 3940: 2012. Dette er til informasjon og til sammenligning. Tallene er omtrentlige, kan avvik fra faktiske målinger og er ikke juridisk bindende

	P-ROM(m2)	S-ROM(m2)
Boligbygg med flere boenheter	94	0

Prinsens gate 123, 8005 BODØ
Gnr 138 - Bnr 4141
1804 BODØ

Byggcon Nord AS
Dreyfushammarn 11
8012 BODØ

Befarings - og eiendomsopplysninger

Befaring

Dato	Til stede	Rolle
21.4.2026	Håvar Berg-Larsen	Takstingeniør
	Anita Borkamo	Kunde

Matrikkeldata

Kommune	gnr.	bnr.	fnr.	snr.	Areal	Kilde	Eieforhold
1804 BODØ	138	4141		3	281.1 m²	Matrikkelen, Bodø kommune	Eiet

Adresse
Prinsens gate 123

Hjemmelshaver
Borkamo Anita

Kilder og vedlegg

Dokumenter

Beskrivelse	Dato	Kommentar	Status	Sider	Vedlagt
Egenerklæring			Ikke gjennomgått		Nei

Revisjoner

Versjon	Ny versjon	Kommentar
1	05.05.2026	
2	05.05.2026	Endret ang nedløp

For gyldighet på rapporten se forside

Forutsetninger

Tilstandsrapportens avgrensninger

STRUKTUR OG REFERANSENIVÅ

•Rapporten baserer seg på krav i forskrift til avhendingslova (tryggere bolighandel). Rapportens struktur, metode og begrepsbruk følger i hovedsak Norsk Standard NS 3600:2018 (teknisk tilstandsanalyse ved omsetning av bolig), samt Takstbransjens retningslinjer for arealmåling når det gjelder fordeling mellom P-areal og S-areal.

•Bygningssakkyndig er ikke ansvarlig for tilbakeholdt eller uriktig informasjon, som har betydning for tilstandsvurderingen. Rapporten beskriver avvik, det vil si en tilstand som er dårligere enn referansenivået. Rapporten vil normalt ikke fremheve positive sider ved boligen ut over det som fremgår av tilstandsgradene.

•For anbefalte tiltak ved TG2 og TG3 må du vurdere om tiltakene er nødvendige og lønnsomme. Hva det vil koste å utbedre rom eller bygningsdeler vil avhenge av registrerte avvik og tiltak som kommer frem i rapporten. Anslaget er gitt på generelt grunnlag basert på prisintervaller. Anslaget må ikke forveksles med en konkret vurdering og tilbud fra en entreprenør eller håndverker. Utbedringskostnadene vil også avhenge av personlige preferanser og markedspris på materialer og tjenesteyter.

•Vurdering mot byggeregler
Den bygningssakkyndige vil vurdere boligen mot hvordan det var vanlig å bygge og regler som gjaldt på søknadstidspunktet. Noen rom og bygningsdeler slik som bad og vaskerom, og forhold som gjelder sikkerhet mot brann, rekkverk og trapper osv., vil den bygningssakkyndige vurdere mot dagens regelverk. Etter dagens regelverk vil disse kunne få en tilstandsgrad 2 eller 3 uten at det nødvendigvis er krav om at avviket må utbedres.

PRESISERINGER

Tilstandsrapporten gjelder hovedbygget. Tilleggsbygninger, som for eksempel garasje, gis kun en enkel beskrivelse.

Avvik er vurdert ut fra tekniske forskrifter på godkjenningstidspunktet for bygget. Noen bygningsdeler er vurdert etter gjeldende teknisk forskrift på befaringstidspunktet. Dette gjelder blant annet:

i. våtrom (bad, vaskerom) og andre fuktutsatte rom

ii. forhold knyttet til brann, rømming, sikkerhet, for eksempel rekkverkshøyder/åpninger, ulovlige bruksendringer, brannceller osv.

•For skjulte konstruksjoner, som vann og avløp uten dokumentasjon, er kvalitet og alder vurdert.

•Fastmonterte installasjoner, for eksempel innfelt belysning og høyttalere, skal ikke demonteres for å sjekke dampsperren bak. Dette er av hensyn til bygningssakkyndiges kompetanse og risikoen for skade.

•Kontroll av fukt i konstruksjonen ved hulltaking i bad og vaskerom (våtrom), rom under terreng (kjelleretasje, underetasje og sokkeletasje) eller andre bygningsdeler, skal skje etter eiers aksept. Hulltaking av våtrom og rom under terreng kan i visse tilfeller unnlates (ref. forskrift til avhendingslova).

•Kontroll av romfunksjoner for P-ROM blir bare utført når det ikke foreligger godkjente og byggemeldte tegninger, eller når tegninger ikke stemmer med dagens bruk.

•Bygningssakkyndig gir en forenklet vurdering av branntekniske forhold og elektriske installasjoner i boligen hvis det er mer enn fem år siden siste el-tilsyn. Ved behov for grundigere undersøkelser, kan bygningssakkyndig anbefale boligkjøper ta kontakt med offentlige myndigheter eller en kvalifisert elektrofaglig fagperson.

TILLEGGSUNDERSØKELSER

Etter avtale med eier kan tilstandsanalysen utvides til også å omfatte tilleggsundersøkelser utover minimumskravet i forskriften.

BEFARINGEN

Rapporten gir en vurdering av byggverk og bygningsdeler som bygningssakkyndig har observert, og som fremkommer av forskrift til avhendingslova. Rapporten er likevel ingen garanti for at det ikke kan finnes skjulte feil, skader og mangler. NS 3600:2018 (teknisk tilstandsanalyse ved omsetning av bolig) har undersøkelsesnivå 1 til 3, hvor nivå 1 er det laveste og basert på visuell observasjon. Rapporten er basert på undersøkelsesnivå 1, med noen få unntak: våtrom og rom under terreng.

I praksis betyr dette at:

•befaringen skal begrenses til kun visuelle observasjoner på tilgjengelige flater uten fysiske inngrep (f.eks. riving).

•flater som er skjult av snø eller på annen måte ikke er tilgjengelig eller skjult, blir ikke kontrollert.

•det blir ikke utført funksjonsprøving av bygningsdeler, som isolasjon, piper, ventilasjon, elektrisk anlegg, osv.

•det gis ikke en vurdering av boligens tilbehør, hvite- og brunevarer og annet inventar. Dette gjelder også integrert tilbehør.

•inspisering av yttertak er basert på det som er synlig, normalt på innsiden fra loftet og utvendig fra stige/bakkenivå. I en del situasjoner er det ikke sikkerhetsmessig forsvarlig å undersøke taket fra utsiden, og da vil vurderingen være basert på alder og materialer.).

•stikkprøvetakninger er tilfeldig valgt og kan innebære kontroll under overflaten med spiss redskap eller lignende.

UTTRYKK OG DEFINISJONER

•Referansenivå: kravet til bygningsdelen eller rommet på byggetidspunktet.

•Tilstand: byggverkets eller bygningsdelens tekniske, funksjonelle eller estetiske status på et gitt tidspunkt.

•Symptom: forhold som gir indikasjon på hvilken tilstand et byggverk eller en bygningsdel befinner seg i. Benyttes ved beskrivelse av avvik og alder.

•Skadegjørere: i hovedsak råte, sopp og skadedyr.

•Fuktsøk: overflatesøk med egnet søkeutstyr som fuktindikator eller visuelle observasjoner.

Prinsens gate 123, 8005 BODØ
Gnr 138 - Bnr 4141
1804 BODØ

Byggcon Nord AS
Dreyfushammarn 11
8012 BODØ

Forutsetninger

•Fuktmåling: måling av fuktinnhold i materiale eller i bakenforliggende konstruksjon ved bruk av egnet måleutstyr, blant annet hammerelektrode og pigger.

•Hulltaking: boring av hull for inspeksjon og fuktmåling i risikoutsatte konstruksjoner, primært i tilstøtende vegger til bad, utforede kjellervegger og eventuelt i oppforede kjellergulv.

•Normal slitasjegrad: forventet slitasje av materiale i overflaten som er basert på enkle visuelle observasjoner. Kan vurderes sammen med bygningsdelens alder.

•Forventet gjenværende brukstid: anslått tid et byggverk eller en del av et byggverk vil kunne tjene sitt formål (NS 3600:2018, termer og definisjoner punkt 3.9).

AREALBEREGNING FOR BOENHETER

•Areal fastsettes etter Forskrift til avhendingsloven og Norsk Standard 3940 Areal- og volum-beregninger av bygninger fra 2023.

•Areal oppgis i hele kvadratmeter i rapporten, og gjelder for det tidspunkt oppmålingen fant sted.

•Bruksareal (BRA) er det måleverdige arealet som er innenfor omsluttede vegger målt i gulvhøyde (bruttoareal minus areal som opptas av yttervegger). I tillegg til gulvhøyde gjelder regler om fri bredde for at arealet skal være måleverdig, med betydning for BRA av for eksempel loft med skråtak. BRA består av internt bruksareal (BRA-i), eksternt bruksareal (BRA-e) og innglasset balkong mv (BRA-b). Terrasse- og balkongareal (TBA) opplyses der tilstandsrapporten skal benyttes i boligomsetningen og der det er aktuelt. I tillegg kan gulvareal (GUA) og areal med lav takhøyde (ALH) opplyses sammen med BRA der det er aktuelt og en del av oppdraget. Rom skal ha atkomst og gangbart gulv for å kunne regnes som BRA/måleverdig areal.

•Arealet måles og oppgis dersom arealet oppfyller krav til måleverdighet, slik som at arealet må ha minst en bredde på 0,6m og minst en høyde på 1,9 m osv. Et rom kan være i strid med teknisk forskrift og mangle godkjennelse hos kommunen for den aktuelle bruken, uten at dette får betydning for om arealet måles og oppgis i tilstandsrapporten. Når arealet måles tas det ikke hensyn til om arealet er lovlig oppført eller om bruken er lovlig, bruksendringer, lysforhold eller andre sikkerhetsmangler.

•Eiendommens markedsverdi kan ikke baseres på en rent matematisk beregning i forhold til antall kvadratmeter opplyst i rapporten. Opplysninger om areal kan altså ikke alene benyttes for beregning av eiendommens verdi.

•Rom som ligger utenfor boenheten, men som eier har påvist og/eller opplyst at tilhører boenheten, er oppmålt og inkludert i BRA-e. Det er ikke fremvist dokumentasjon på at rommet tilhører boenheten, med mindre dette er angitt særskilt. Rom utenfor boenheten kan omdisponeres av borettslaget/sameiet og dette kan påvirke boligens BRA. Vær oppmerksom på at NS 3940:2023 og eierseksjonsloven har ulik definisjon av fellesareal. Ved arealmåling gjelder NS 3940:2023 som definerer fellesareal slik: “Delen av bygning som brukes av to eller flere bruksenheter eller til bygningens forvaltning, drift eller vedlikehold.

•Se øvrig informasjon om areal i rapporten, Norsk Standard 3940 (2012 og 2023) og veiledningen til disse.

PERSONVERN

Verdi, takstingeniøren og takstforetaket behandler personopplysninger som takstingeniøren trenger for å kunne utarbeide rapporten. Personvernerklæring med informasjon om bruk av personopplysninger og dine rettigheter finner du her Personvernerklæring - iVerdi


Bodø kommune

Kommuneplankart

Eiendom: 138/4141/0/3
Adresse: Prinsens gate 123
Dato: 27.04.2026
Målestokk: 1:2000

N

UTM-33

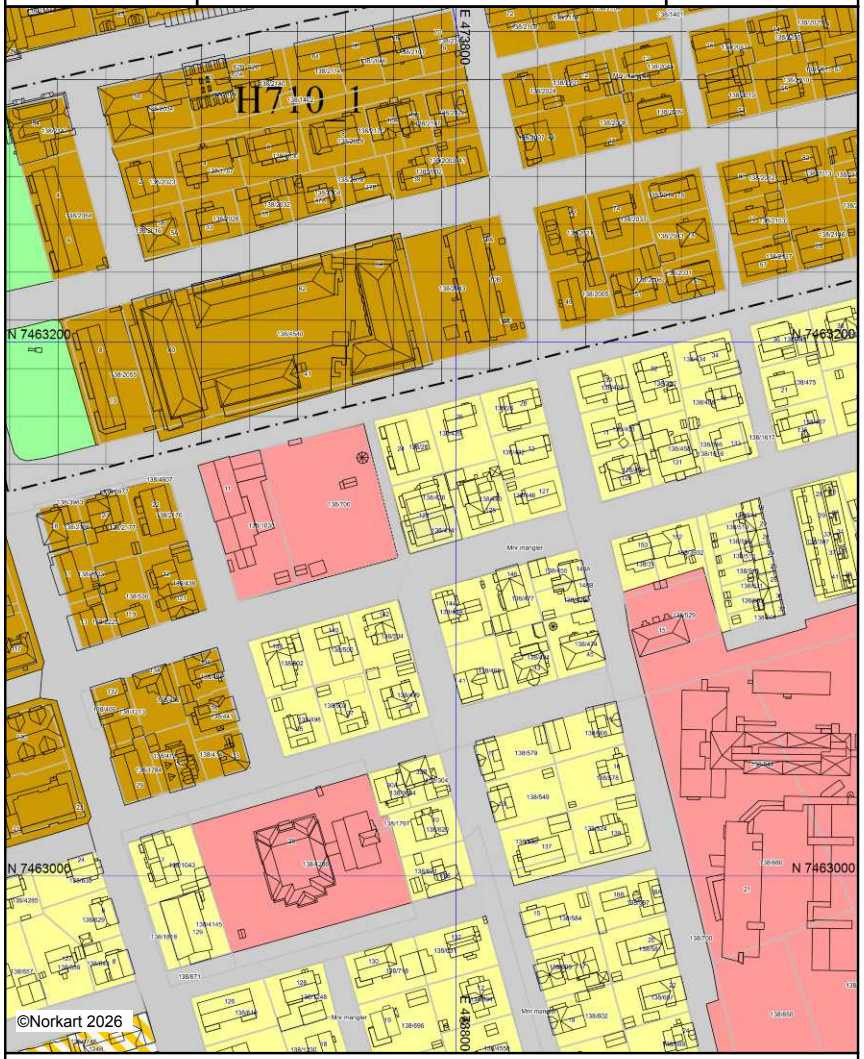

Kartet er produsert fra kommunens beste digitale kartbaser for området og inneholder viktige opplysninger om eiendommen og området omkring.
Presentasjonen av informasjon er i samsvar med nasjonal standard.
Kartet kan inneholde feil, mangler eller avvik i forhold til kravene i oppgitt standard.
Kartet kan ikke benyttes til andre formål enn det formålet det er utlevert til uten samtykke fra kommunen jf. lov om åndsverk.

TEGNFORKLARING REGULERINGSPLANKART

Reguleringsplan/Bebyggelsesplan PBL 1985

- ReguleringS- og bebyggelsesplan - arealbruksområde
- Område for boliger med tilhørende anlegg
- Frittliggende småhusbebyggelse
- Konsentrert småhusbebyggelse
- Blokkbebyggelse
- Garsjer i boligområder
- Område for forretning
- Område for kontor
- Område for industri/lager
- Område for fritidsbebyggelse
- Område for offentlige bygninger (stat,fylkeskommune,kommune)
- Offentlig barnehage
- Offentlig undervisning (skole,universitet mv.)
- Offentlig institusjon (sykehus,aldershjen,sykehjem mv.)
- Offentlig kirke
- Offentlig forsamlingslokale (kino,teater mv.)
- Offentlig administrasjon
- Område for særskilt angitt almennyttig formål
- Almennyttig barnehage
- Almennyttig undervisning (skole,universitet mv.)
- Almennyttig institusjon (sykehus,aldershjem,sykehjem mv.)
- Almennyttig kirke
- Almennyttig forsamlingslokale (grendehus mv.)
- Områder for herberger og bevertningsteder
- Hotell med tilhørende anlegg
- Garasjeanlegg
- Bensinstasjon
- Annet byggeområde
- Landbruksområder
- Område for jord- og skogbruk
- Område for jord- og skogbruk
- Område for parsellhager
- Annet landbruksområde
- Offentlige trafikkområder
- Kjøreveg
- Gate med fortau
- Annen veggrunn
- Gang-/sykkelveg
- Sykkelveg
- Gangveg
- Gatetun
- Torg
- Rasteplass
- Parkeringsplass
- Kolektivanlegg
- Bussholdeplass
- Drosjeholdeplass
- Jernbane
- Flyplass/taxebane
- Havneområde (landdelen)
- Kai
- Småbåtanlegg (landdelen)
- Trafikkområde i sjø og vassdrag
- Skipsled
- Havneområde i sjø
- Annet trafikkområde i sjø/vassdrag
- Annet trafikkområde (på land)
- Friområder
- Park
- Turveg
- Anlegg for lek
- Anlegg for idrett og sport
- Leirplass
- Annet friområde
- Friområde i sjø og vassdrag
- Badeområde
- Småbåthavn
- Annet friområde i sjø/vassdrag
- Privat veg
- Parkbelte i industristrøk
- Friluftsområde (på land)
- Friluftsområde i sjø og vassdrag
- Idrettsanlegg som ikke er offentlig tilgjengelig
- Golfbane
- Grav- og urnelund
- Privat småbåthavn (land)
- Privat småbåthavn (sjø)
- Område for anlegg i grunnen
- Område for anlegg og drift av kommunalteknisk virksomhet
- Vann- og avløpsanlegg
- Område for bygging og drift av fjernvarmeanlegg
- Anlegg for telekommunikasjon
- Øvingsområde med tilhørende anlegg for forsvaret/sivilforsvaret
- Område og anlegg for drift av radionavigasjonshjelpemidler
- Andre områder for anlegg i vassdrag eller i sjøen
- Naturvernområde (på land)
- Naturvernområde i sjø og vassdrag
- Andre områder for vesentlige terrenginngrep
- Handelsgartneri
- område for særskilte anlegg
- Annet spesialområde
- Fellesområder
- Felles avkjørsel
- Felles gangareal
- Felles parkeringsplass
- Felles lekeareal for barn
- Felles gårdsplass
- Fellesareal for garasjer
- Felles grøntanlegg
- Annet fellesareal for flere eiendommer
- Bolig/Forretning
- Bolig/Forretning/Kontor
- Bolig/Kontor
- Bolig/Offentlig
- Forretning/Kontor
- Forretning/Kontor/Industri
- Forretning/Industri
- Forretning/Kontor/Offentlig
- Forretning/Offentlig
- Kontor/Industri
- Kontor/Offentlig
- Kontor/Bensinstasjon
- Offentlig/Almennyttig
- Annet kombinert formål
- Unyansert formål (kun for eldre planer)
- Høyspenningsanlegg (høyspentlinje,transformatorstasjon,koblingsstasjon)
- Ildfarlig opplag og andre innretninger som kan være farlig for allmenheten
- Område med annen særskilt angitt fare
- Grense for restriksjonsområde
- Frisiktsone ved veg
- Grense for bevaringsområde
- Bevaring av bygninger og anlegg
- Bevaring av bygninger
- Bevaring av anlegg
- Bevaring av landskap og vegetasjon
- Grense for fornyelsesområde
- Fornyelsesområder
- Grense for rekkefølgeområde
- Rekkefølgebestemmelser
- Midlertidig trafikkområde

TEGNFORKLARING REGULERINGSPLANKART

Reguleringsplan PBL 2008

- Sikringsonegrense
- Infrastrukturgrense
- Angitthensyngrense
- Gjennomføringsgrense
- Båndleggінggrense nåværende
- Bestemmelsegrense
- Regulerthøyde
- Boligbebyggelse
- Boligbebyggelse - frittliggende småhusbebyggelse
- Boligbebyggelse - konsentrert småhusbebyggelse
- Boligbebyggelse - blokkbebyggelse
- Garasjeanlegg for bolig-/fritidsbebyggelse
- Sentrumsformål
- Kjøpesenter
- Forretninger
- Tjenesteyting
- Barnehage
- Undervisning
- Institusjon
- Religionutøvelse
- Forsamlingslokale
- Administrasjon
- Annen tjenesteyting
- Næringsbebyggelse
- Kontor
- Hotell
- Industri
- Lager
- Annen næring
- Idrett
- Idrettsstadion
- Andre typer bebyggelse og anlegg
- Energianlegg
- Vann- og avløpsanlegg
- Vannforsyningsanlegg
- Avløpsanlegg
- Renovasjonsanlegg
- Øvrige kommunaltekniske anlegg
- Telekommunikasjonsanlegg
- Småbåtanlegg i sjø og vassdrag
- Uthus/naust/badehus
- Annen særskilt angitt bebyggelse og anlegg
- Uteoppholdsareal
- Lekeplass
- Gårdsplass
- Annet uteoppholdsareal
- Grav- og urnelund
- Kombinert bebyggelse og anleggsformål
- Bolig/forretning
- Bolig/forretning/kontor
- Bolig/tjenesteyting
- Bolig/kontor
- Forretning/kontor
- Forretning/kontor/industri
- Forretning/kontor/tjenesteyting
- Forretning/tjenesteyting
- Næring/tjenesteyting
- Industri/lager
- Kontor/industri
- Kontor/tjenesteyting
- Bebyggelse og anleggsformål kombinert med andre angitte hovedformål
- Samferdselsanlegg og teknisk infrastruktur (arealer)
- Veg
- Kjøreveg
- Fortau
- Torg
- Gatetun
- Gang/sykkelveg
- Gangveg/gangareal/gågate
- Sykkelveg/-felt
- Annen veggrunn - tekniske anlegg
- Annen veggrunn - grøntareal
- Holdeplass/plattform
- Leskur/plattformtak
- Tekniske bygg/konstruksjoner
- Annen banegrunn - grøntareal
- Havn
- Kai
- Hovednett for sykkel
- Kollektivnett
- Kollektivtransport
- Kollektivanlegg
- Kollektivholdeplass
- Parkering
- Parkeringsplasser med bestemmelser
- Parkeringshus/-anlegg
- Energinett
- Avløpsnett
- Kombinerte tekniske infrastrukturtraseer
- Grønnstruktur
- Naturområde
- Turveg
- Friområde
- Park
- Vegetasjonsskjerm
- Kombinerte grønnstrukturformål
- Landbruks-, natur-, og friluftsområder samt reindrift
- LNFR-areal for nødvendige tiltak for LNFR
- Landbruksformål
- Jordbruk
- Naturvern
- LNFR-formål kombinert med andre angitte hovedformål
- Ferdsel
- Havneområde i sjø
- Småbåthavn
- Naturområde i sjø og vassdrag
- Friluftsområde
- Friluftsområde i sjø og vassdrag
- Friluftsområde i sjø og vassdrag med tilhørende strandsone
- Småbåtanlegg i sjø og vassdrag
- Badeområde
- Faresone - Flomfare
- Faresone - Høyspenningsanlegg (ink høyspentkabler)
- Faresone - Annen fare
- Sikringsone - Nedslagsfelt drikkevann
- Sikringsone - Byggeforbud rundt veg,bane og flyplass
- Sikringsone - Frisikt
- Sikringsone - Andre sikringssoner
- Infrastruktursone - Krav vedrørende infrastruktur
- Infrastruktursone - Rekkefølgekrav infrastruktur
- Gjennomføringsone - Krav om felles planelegging
- Angitthensynsone - Hensyn landbruk
- Angitthensynsone - Hensyn grønnstruktur
- Angitthensynsone - Hensyn landskap
- Angitthensynsone - Bevaring naturmiljø
- Angitthensynsone - Bevaring kulturmiljø
- Båndlegging for regulering etter PBL
- Båndlegging etter lov om kulturminner
- Bestemmelseområde-Anlegg- og riggområde

Felles for reguleringsplan PBL 1985 og 2008

Felles for kommuneplan PBL 1985 og 2008

- Gang-/sykkelveg - nåværende
- Gang-/sykkelveg tunnel - nåværende
- Gangveg - nåværende
- Turveg/turdrag - nåværende
- Turveg/turdrag tunnel - nåværende
- Jernbane - nåværende

Reguleringsplan PBL 2008

Felles for reguleringsplan PBL 1985 og 2008

- Planens begrensning
- Faresonegrense
- Formålsgrense
- Reguleringsplanområde
- Reguleringsplanområde for bebyggelse
- Reguleringsplanområde for bebyggelse og anlegg
- Reguleringsplanområde for bebyggelse og anlegg med bestemmelser
- Reguleringsplanområde for bebyggelse med bestemmelser
- Reguleringsplanområde for bebyggelse og anlegg

Bodø kommune

Ledningskart


Eiendom: 138/4141/0/3
Adresse: Prinsens gate 123
Dato: 27.04.2026
Målestokk: 1:500

N

UTM-33

Vannledning
Spillvannsledning
Overvannsledning
Avløp felles
Kum
Sluk
Hydrant

Kartet viser kommunale ledningstraseer (vann og avløp) der dette finnes. Private stikkledninger tegnes der disse er registrert. Informasjon hentes fra kommunens digitale ledningskartverk.

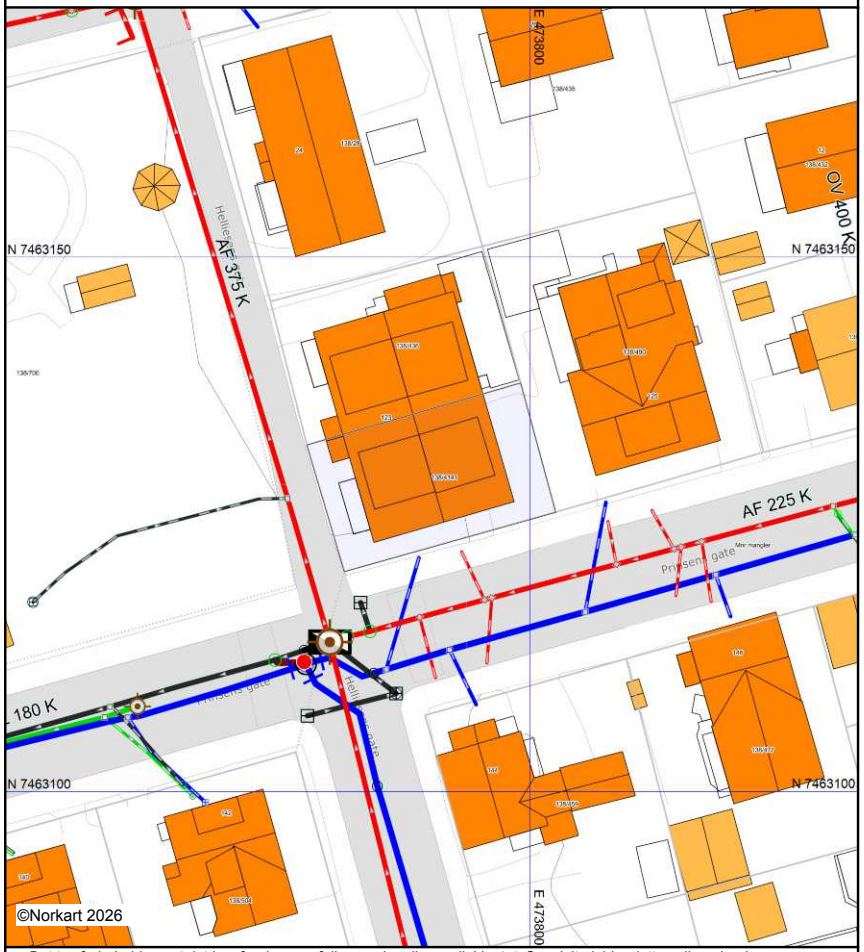

Det tas forbehold om at det kan forekomme feil, mangler eller avvik i kartet. Spesielt gjelder dette usikre eiendomsgrenser. Beliggenhet og høyder for VA-ledninger må oppfattes som orienterende, og VA-ledninger kan mangle i kartet. Dette kartet kan ikke brukes som erstatning for situasjonskart i byggesaker.

Bodø kommune


Grunnkart

Eiendom: 138/4141/0/3
Adresse: Prinsens gate 123
Dato: 27.04.2026
Målestokk: 1:1000

N

UTM-33

Eiendomsgr. nøyaktig <= 10 cm
Eiendomsgr. middels nøyaktig >10<=30 cm
Eiendomsgr. mindre nøyaktig >30<=200 cm
Eiendomsgr. mindre nøyaktig >200<=500 cm
Eiendomsgr. lite nøyaktig >=500 cm
Eiendomsgr. uviss nøyaktighet
Eiendomsgr. omtvistet
Hjelpelinje veikant
Hjelpelinje punktfeste
Hjelpelinje vannkant
Hjelpelinje fiktiv

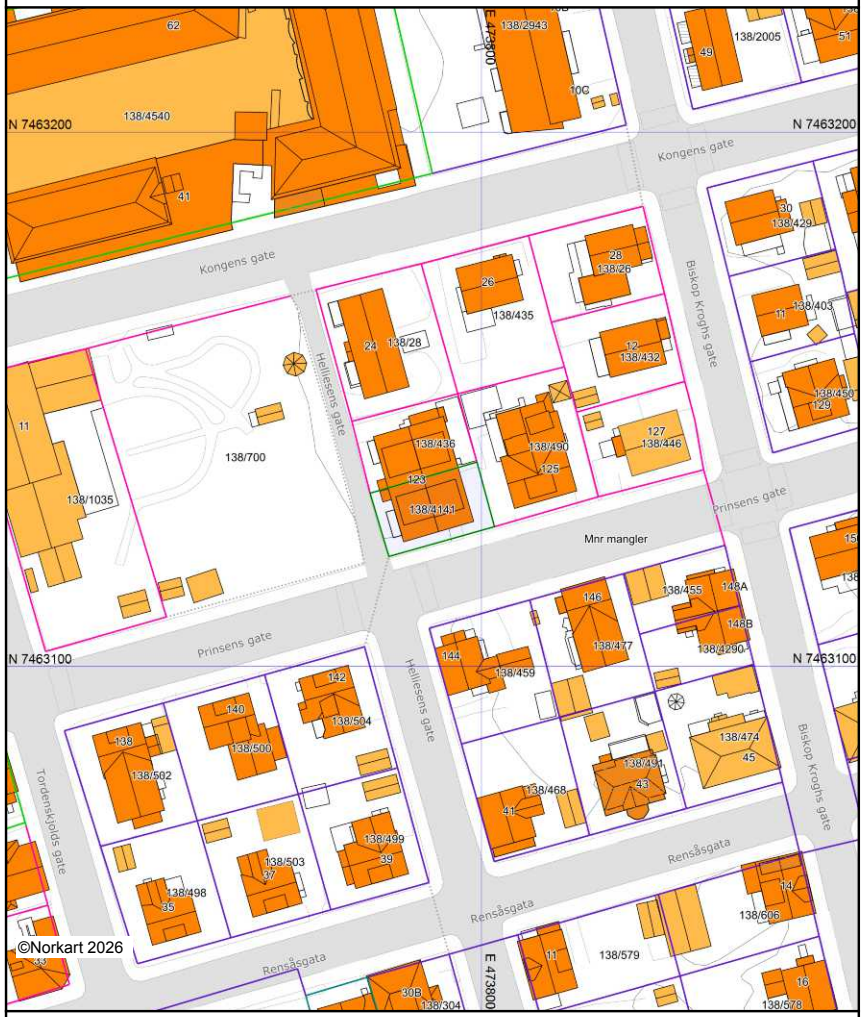

Det tas forbehold om at det kan forekomme feil, mangler eller avvik i kartet. Spesielt gjelder dette usikre eiendomsgrenser. Dette kartet kan ikke brukes som erstatning for situasjonskart i byggesaker.

Bodø kommune
Adresse: Postboks 319, 8001 BODØ
Telefon: 75 55 50 00

Utskriftsdato: 27.04.2026

Opplysninger om eiendomsskatt

EM §6-7 Oppdragstakerens undersøkelses- og opplysningsplikt Kilde: Bodø kommune

Kommunenr.	1804	**Gårdsnr.**	138	**Bruksnr.**	4141	**Festenr.**		**Seksjonsnr.**	3
Adresse	Prinsens gate 123, 8005 BODØ								

Eiendomsskatt registrert på eiendommen

Taksten gjelder for det kalenderåret den er vedtatt.

Viser kun eiendomsskatt som faktureres seksjonseier. Andre avgifter kan bli sendt til sameiet.

Takst	4 058 000,00 kr
Skatt	8 562,00 kr
Bunnfradrag	700 000,00 kr
Antall boenheter	1
Dato vedtatt	01.01.2026
Eiendomsstype	Formuesgrunnlag Bolig
Promillesats	4 ‰
Fritak	Nei

FORBEHOLD VED UTLEVERING AV INFORMASJON I FORBINDELSE MED EIENDOMSFORESPØRSLER:

Det tas forbehold om riktigheten eller fullstendigheten av opplysningene i dette dokumentet. Det kan ikke rettes krav som følge av at disse opplysningene benyttes som grunnlag for beslutninger.

Bodø kommune
Adresse: Postboks 319, 8001 BODØ
Telefon: 75 55 50 00

Utskriftsdato: 27.04.2026

Kommunale gebyrer 2026

EM §6-7 Oppdragstakerens undersøkelses- og opplysningsplikt Kilde: Bodø kommune

Kommunenr.	1804	**Gårdsnr.**	138	**Bruksnr.**	4141	**Festenr.**		**Seksjonsnr.**	3
Adresse	Prinsens gate 123, 8005 BODØ								

Kommunale gebyrer fakturert på eiendommen i 2025

Kommunale gebyrer er en kombinasjon av forskudd, abonnement og enkeltgebyrer fakturert etter levert tjeneste. Vi kjenner ikke samlet gebyr for en eiendom for et år før året er omme. Denne rapporten sammenstiller dette for fjoråret, med summer fordelt per fagområde. Tjenestene vil normalt ha en prisøkning hvert år, samt at forbruk på ulike tjenester kan variere fra år til år.

Gebyr	**Fakturert beløp i 2025**
Avløp	5 734,66 kr
Eiendomsskatt	2 860,00 kr
Feiing	440,00 kr
Vann	4 666,18 kr

FORBEHOLD VED UTLEVERING AV INFORMASJON I FORBINDELSE MED EIENDOMSFORESPØRSLER:

Det tas forbehold om riktigheten eller fullstendigheten av opplysningene i dette dokumentet. Det kan ikke rettes krav som følge av at disse opplysningene benyttes som grunnlag for beslutninger.

Salten Brann IKS
Adresse: Olav V gate 200, 8070 BODØ
Telefon: 75557427

Utskriftsdato: 27.04.2026

Brannforebygging: Tiltak, avvik og anmerkninger

EM §6-7 Oppdragstakerens undersøkelses- og opplysningsplikt Kilde: Salten Brann IKS

Kommunenr.	1804	**Gårdsnr.**	138	**Bruksnr.**	4141	**Festenr.**		**Seksjonsnr.**	3

BruksenhetId	115921712	**Bygningstype**	Bolig
Bygningsnummer	216968	**Bruksenhetsnummer**	H0302
Bygningstatus	Tatt i bruk	**Bruksenhetsadresse**	Prinsens gate 123, 8005 BODØ

Situasjon

Røykvarslere		**Slukkerutstyr**			
Sammenkoblet	**Enkel**	**Slange**	**Pulver**	**Skum**	**Annet**
0	3	0	1	0	0

Ildsteder

Plassering	**Type**	**Produsent**	**Modell**
Stue 3. etg	Lukket ildsted	Jøtul AS	Jøtul F 165

Siste utførte tiltak

Siste utførte tiltak bruksenhet		**Siste utførte tiltak røykløp**	
Dato	**Type**	**Dato**	**Type**
12.11.2024	Tilsyn	12.11.2024	Feiing

Avvik og anmerkninger

Type	**Detaljer**
Anmerkning	Røykløp - Plassering: Sør. Type: Tegl 1/2. Produsent: Teglskorstein. Modell: 1/2-Stein Tegl
Beskrivelse	Teglskorstein er innkledd på 1 side i 1 etg. (kjøkken). Teglskorstein må ha minst 10 cm fri avstand til brennbart matriale. Videre skal alle sider på skorsteinen være synlig for kontroll.

Type	**Detaljer**
Anmerkning	Røykløp - Plassering: Sør. Type: Tegl 1/2. Produsent: Teglskorstein. Modell: 1/2-Stein Tegl
Beskrivelse	Sotluke må ikke komme nærmere brennbare materialer enn 30 cm. Alternativt kan brennbart materiale tildekkes med ubrennbart materiale med forsvarlig brannmotstand, K1-A, eller tilsvarende (f.eks. gips).

Informasjon for bruksenhetId 115921712

FORBEHOLD VED UTLEVERING AV INFORMASJON I FORBINDELSE MED EIENDOMSFORESPØRSLER:

Det tas forbehold om riktigheten eller fullstendigheten av opplysningene i dette dokumentet. Det kan ikke rettes krav som følge av at disse opplysningene benyttes som grunnlag for beslutninger.

Det tas forbehold om riktigheten eller fullstendigheten av opplysningene i dette dokumentet. Det kan ikke rettes krav som følge av at disse opplysningene benyttes som grunnlag for beslutninger.

Eiendomsdata (Seksjon)

Bruksnavn		Beregnet areal	0
Etablert dato	25.04.1989	Arealmerknader	
Oppdatert dato	19.09.2025	Antall teiger	0
Seksjonsformål	Boligseksjon	Tilleggsareal (Bygg)	
Sameiebrøk	107/422	Bruk av grunn	( )

☑ Tinglyst ☐ Del i samla fast eiendom ☐ Grunnforurensning ☐ Avtale/Vedtak om gr.erverv
☑ Bestående ☐ Under sammenslåing ☐ Kulturminne
☐ Klage er anmerket ☐ Ikke fullført oppmålingsforr. Frist fullføring:
☐ Har fester ☐ Jordskifte er krevd ☐ Mangel ved matrikkelføringskrav Frist retting:

Forretninger

Brukstilfelle Forretningstype	Forr.dato M.før.dato	Kom. saksref. Annen ref.	Tingl.status Endr.dato	Involverte Berørte
Seksjonering Seksjonering	25.04.1989			138/4141, 138/4141/0/3

Tinglyste eierforhold

Navn	Rolle Andel	Adresse Poststed	Status Kategori
	Hjemmelshaver (H) 1/1	Åsensvingen 4B 0488 OSLO	Bosatt (B)

Bruksenheter

Type	Adresse	Br.enhet	Eiendom	BRA	Rom	Bad	WC	Kjøkkentilgang
Bolig	Prinsens gate 123	H0302	138/4141/0/3	77	3	1	1	Kjøkken

Adresse

Vegadresse: Prinsens gate 123 — Adressetilleggsnavn:

Poststed	8005 BODØ	Kirkesogn	10010101 Bodø Domkirke
Grunnkrets	109 Urtegårdsgata	Tettsted	7501 Bodø
Valgkrets	1 Sentrum		

Bygg

Nr	Bygningsnr	Lnr	Type	Bygningsstatus	Dato
1	216968		Andre småhus m/3 boliger el fl (136)	Tatt i bruk (TB)	01.02.1946
2	216968	1	Tilbygg	Tatt i bruk (TB)	02.06.1989

1: Bygning 216968: Andre småhus m/3 boliger el fl (136), Tatt i bruk 01.02.1946

Bygningsdata

Næringsgruppe	Bolig (X)	BRA Bolig	790
Sefrakminne	Nei	BRA Annet	
Kulturminne	Nei	BRA Totalt	790
Opprinnelseskode	Vanlig registrering	BTA Bolig	
Har heis	Nei	BTA Annet	
Vannforsyning		BTA Totalt	
Avløp		Bebygd areal	
Energikilder		Ufullstendig areal	Nei
Oppvarmingstyper		Antall boenheter	6

Bygningsstatushistorikk

Bygningsstatus	Dato	Reg.dato	Referanse
Rammetillatelse	01.01.1945	07.06.2004	
Igangsettingstillatelse	01.02.1945	07.06.2004	
Tatt i bruk	01.02.1946	07.06.2004	

Bruksenheter

Type	Adresse	Br.enhet	Eiendom	BRA	Rom	Bad	WC	Kjøkkentilgang
Bolig	Prinsens gate 123	H0302	138/4141/0/3	77	3	1	1	Kjøkken

Etasjer

Etasje	Ant. boenh.	BRA Bolig	BRA Annet	Sum BRA	BTA Bolig	BTA Annet	Sum BTA
H03	2	160	0	160	0	0	0
H02	2	216	0	216	0	0	0
H01	2	222	0	222	0	0	0
K01	0	192	0	192	0	0	0

2: Bygningsendring 216968-1: Tilbygg, Tatt i bruk 02.06.1989

Bygningsdata

Næringsgruppe	Bolig (X)	BRA Bolig	230
Sefrakminne	Nei	BRA Annet	
Kulturminne	Nei	BRA Totalt	230
Opprinnelseskode	Vanlig registrering	BTA Bolig	
Har heis	Nei	BTA Annet	
Vannforsyning	Tilkn. off. vannverk	BTA Totalt	
Avløp	Offentlig kloakk	Bebygd areal	
Energikilder	Elektrisitet	Ufullstendig areal	Nei
Oppvarmingstyper	Elektrisk	Antall boenheter	

Bygningsstatushistorikk

Bygningsstatus	Dato	Reg.dato	Referanse
Rammetillatelse	09.06.1987	09.06.1987	
Igangsettingstillatelse	01.06.1989	01.06.1989	
Tatt i bruk	02.06.1989	02.06.1989	

Etasjer

Etasje	Ant. boenh.	BRA Bolig	BRA Annet	Sum BRA	BTA Bolig	BTA Annet	Sum BTA
L01	0	80	0	80	0	0	0
H02	0	75	0	75	0	0	0

H01	0	75	0	75	0	0	0

Seksjonert eiendom: Grunneiendom 138/4141

Bruksnavn		Beregnet areal	258
Etablert dato	07.11.1986	Historisk oppgitt areal	259
Oppdatert dato	30.01.2024	Historisk arealkilde	Målebrev (1)
Skyld	0	Antall teiger	1
Bruk av grunn			
Arealmerknader			

- [x] Tinglyst
- [ ] Del i samla fast eiendom
- [ ] Grunnforurensning
- [ ] Avtale/Vedtak om gr.erverv
- [x] Bestående
- [ ] Under sammenslåing
- [ ] Kulturminne
- [x] Seksjonert
- [ ] Klage er anmerket
- [ ] Ikke fullført oppmålingsforr. — Frist fullføring:
- [ ] Har fester
- [ ] Jordskifte er krevd
- [ ] Mangel ved matrikkelføringskrav — Frist retting:

Teiger

Type teig	X	Y	H	H.teig	Ber. areal	Arealmerknad
Eiendomsteig	7463128.94	473791.01	0	Ja	258	

Utskriftsdato: 27.04.2026

Bodø kommune

Adresse: Postboks 319, 8001 BODØ
Telefon: 75 55 50 00

Vann og avløp med informasjon om vannmåler

EM §6-7 Oppdragstakerens undersøkelses- og opplysningsplikt Kilde: Bodø kommune

Kommunenr.	1804	**Gårdsnr.**	138	**Bruksnr.**	4141	**Festenr.**		**Seksjonsnr.**	3
Adresse	Prinsens gate 123, 8005 BODØ								

Informasjon om vann/avløp registrert på eiendommen


Målernummer	**Stand**	**Dato**	**Avlesningstype**
Ingen treff på vannmålere.			


Offentlig vann	Ja
Offentlig avløp	Ja
Privat septikanlegg	Nei


For seksjonerte eiendommer kan det mangle vannmålerinfo og andre opplysninger tilknyttet vann/avløp, da disse opplysningene er knyttet til en fellesavtale for sameiet.


FORBEHOLD VED UTLEVERING AV INFORMASJON I FORBINDELSE MED EIENDOMSFORESPØRSLER:


Det tas forbehold om riktigheten eller fullstendigheten av opplysningene i dette dokumentet. Det kan ikke rettes krav som følge av at disse opplysningene benyttes som grunnlag for beslutninger.

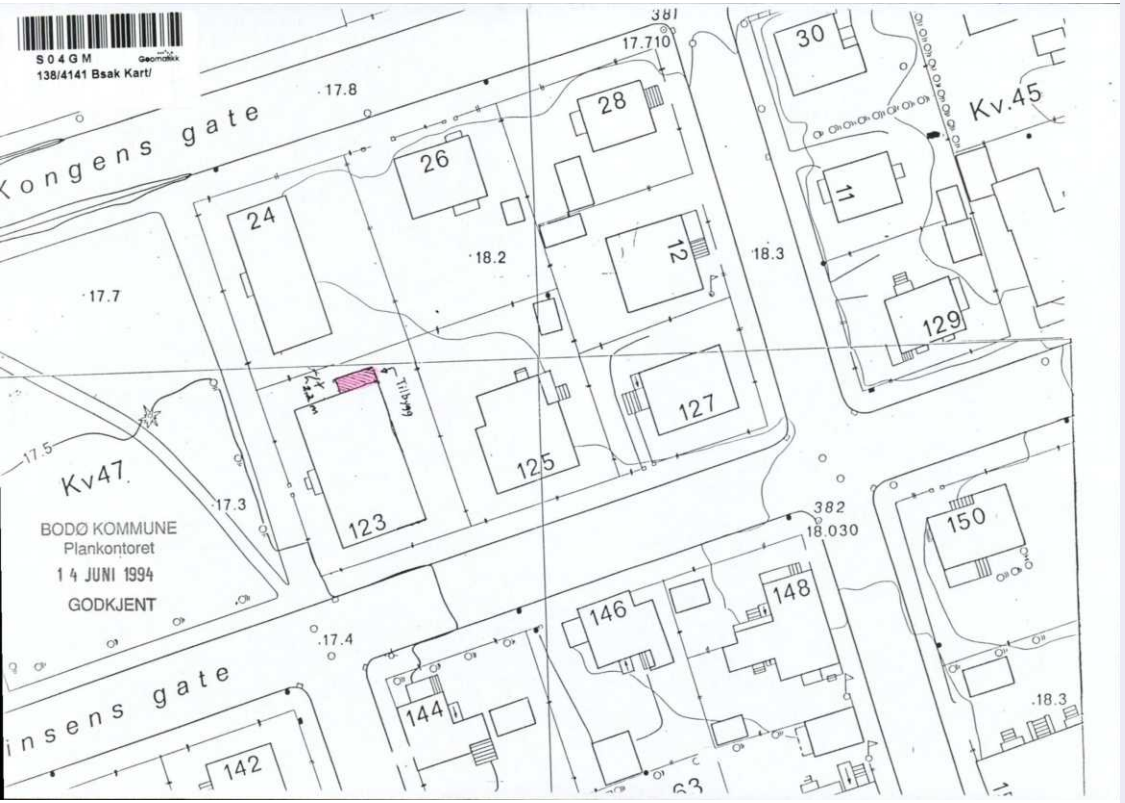

S04GM
Geomatikk
138/4141 Bsak Kart/
Kongens gate
17.8
17.710
17.7
17.5
17.3
17.4
18.2
18.3
18.030
18.3
Kv.45
Kv47
BODØ KOMMUNE
Plankontoret
14 JUNI 1994
GODKJENT
24
26
28
30
11
12
129
127
125
123
150
148
146
144
142
63
382
381
Tilbygg
insens gate

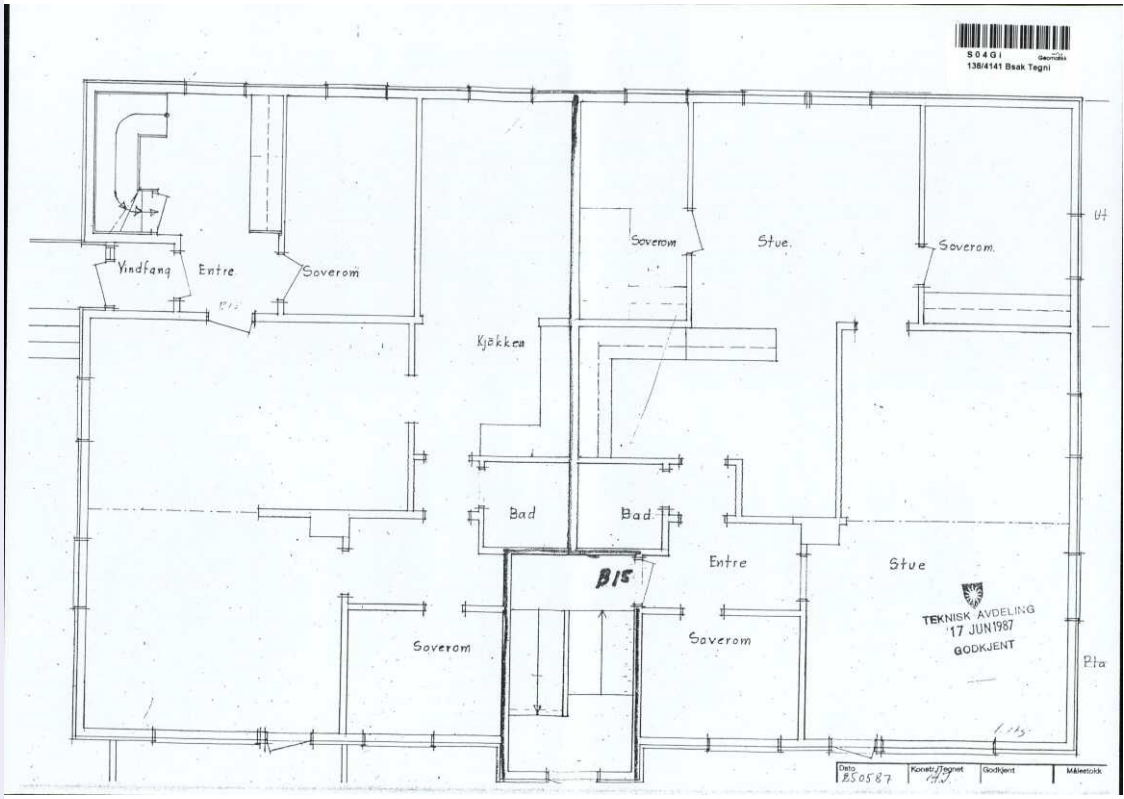

S04GI
Geomatikk
138/4141 Bsak Tegni
Yindfang
Entre
Soverom
Kjökken
Soverom
Stue
Soverom
Bad
Bad
BIS
Entre
Stue
Soverom
Soverom
TEKNISK AVDELING
17 JUN1987
GODKJENT
Ut
Pla
Dato
Konstr./Tegnet
Godkjent
Måletokk

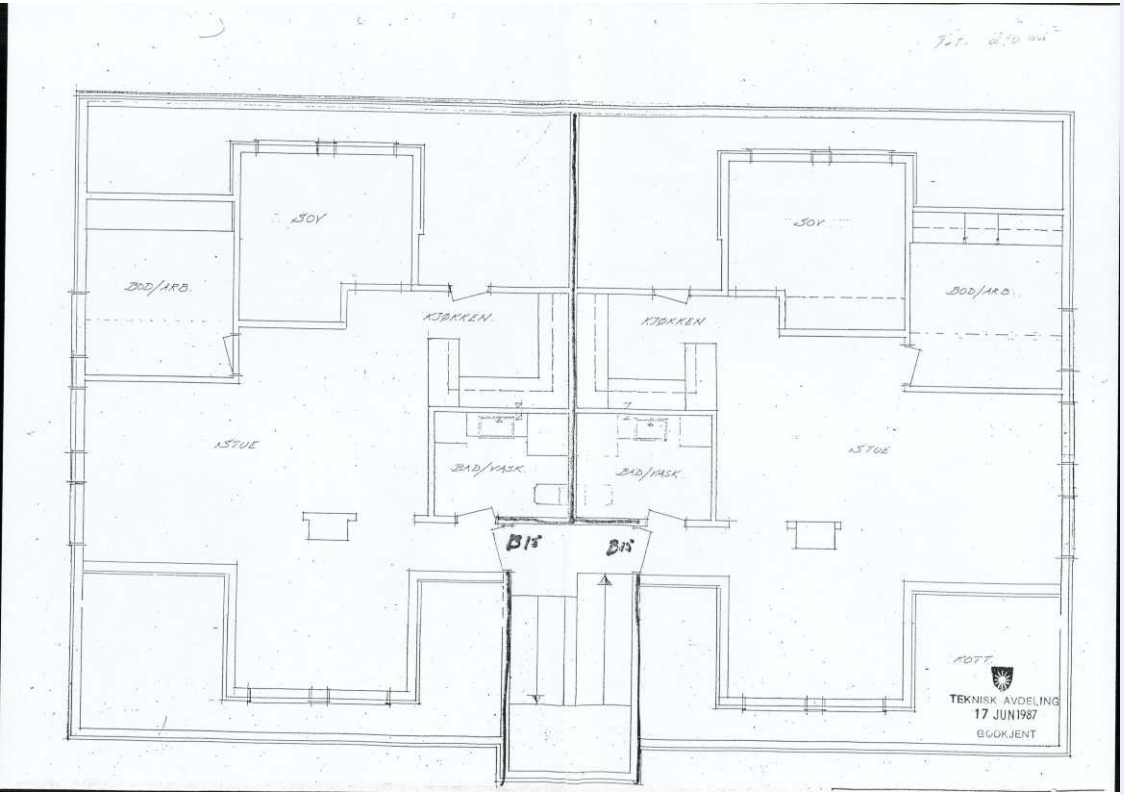
SOV
BOD/ARB.
KJØKKEN
STUE
BAD/VASK
BIS
SOV
KJØKKEN
BOD/ARB.
STUE
BAD/VASK
BIS
KOTT.
TEKNISK AVDELING
17 JUN1987
GODKJENT

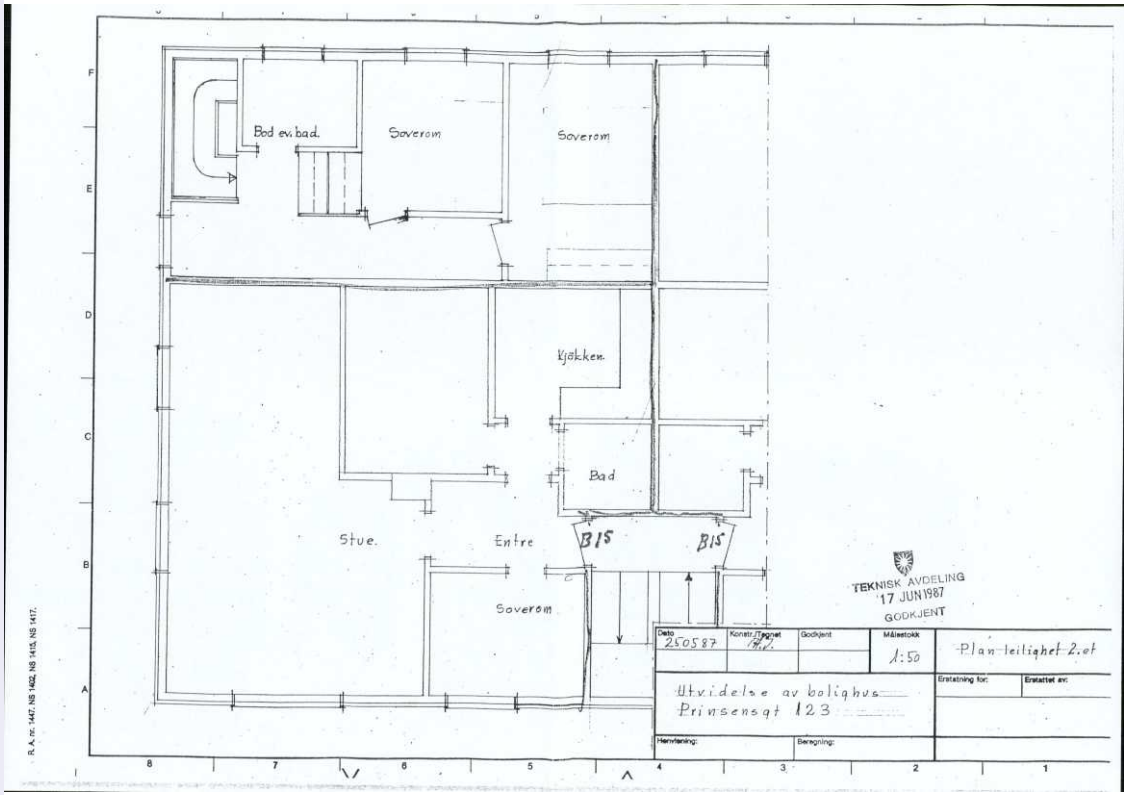

Bad ev. bad.
Soverom
Soverom
Kjøkken
Bad
Stue.
Entre
BIS
BIS
Soverom
TEKNISK AVDELING
17 JUN1987
GODKJENT
Dato 250587
Konstr. tegnet
Godkjent
Målestokk 1:50
Plan leilighet 2.et
Utvidelse av bolighus
Prinsensgt 123
Erstatning for:
Erstattet av:
Henvisning:
Beregning:
R.A. nr. 1447, NS 1402, NS 1415, NS 1417.

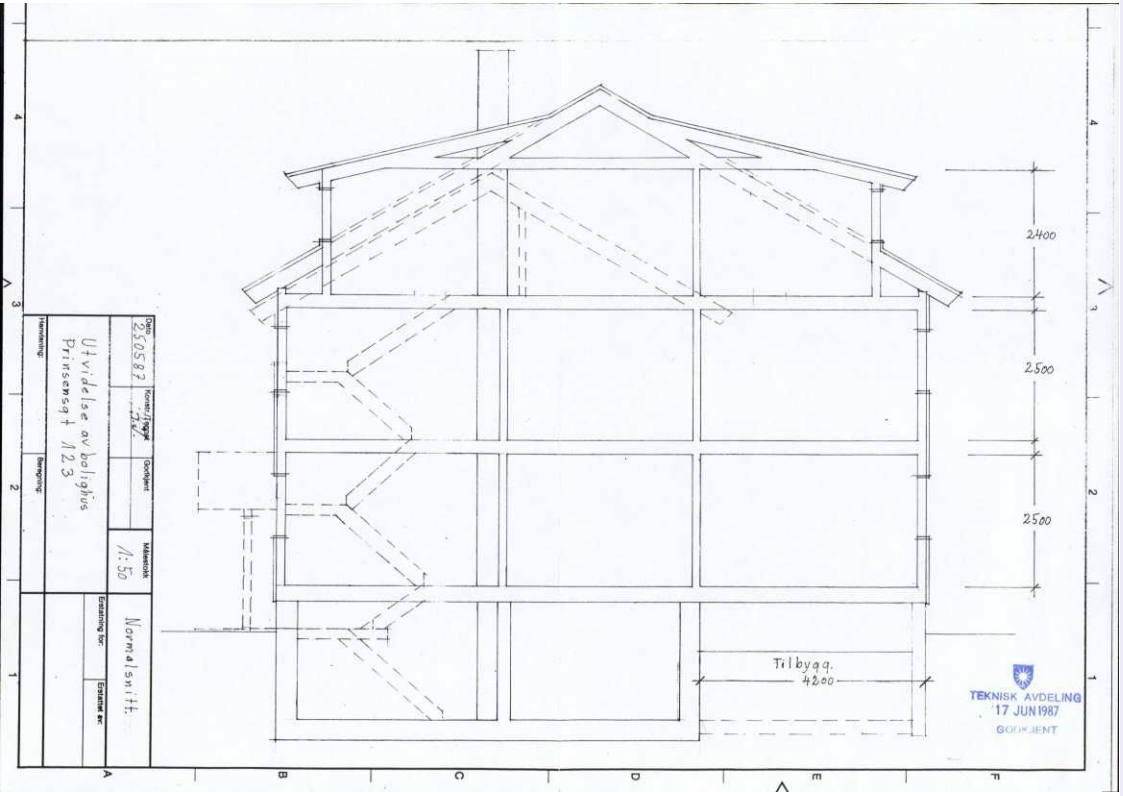
2400
2500
2500
Tilbygg.
4200
TEKNISK AVDELING
17 JUN 1987
GODKJENT
Dato 250587
Konstr./Tegnet A.V.
Godkjent
Målestokk 1:50
Utvidelse av bolighus
Prinsensgt 123
Normalsnitt.
Henvisning:
Beregning:
Erstatning for:
Erstattet av:

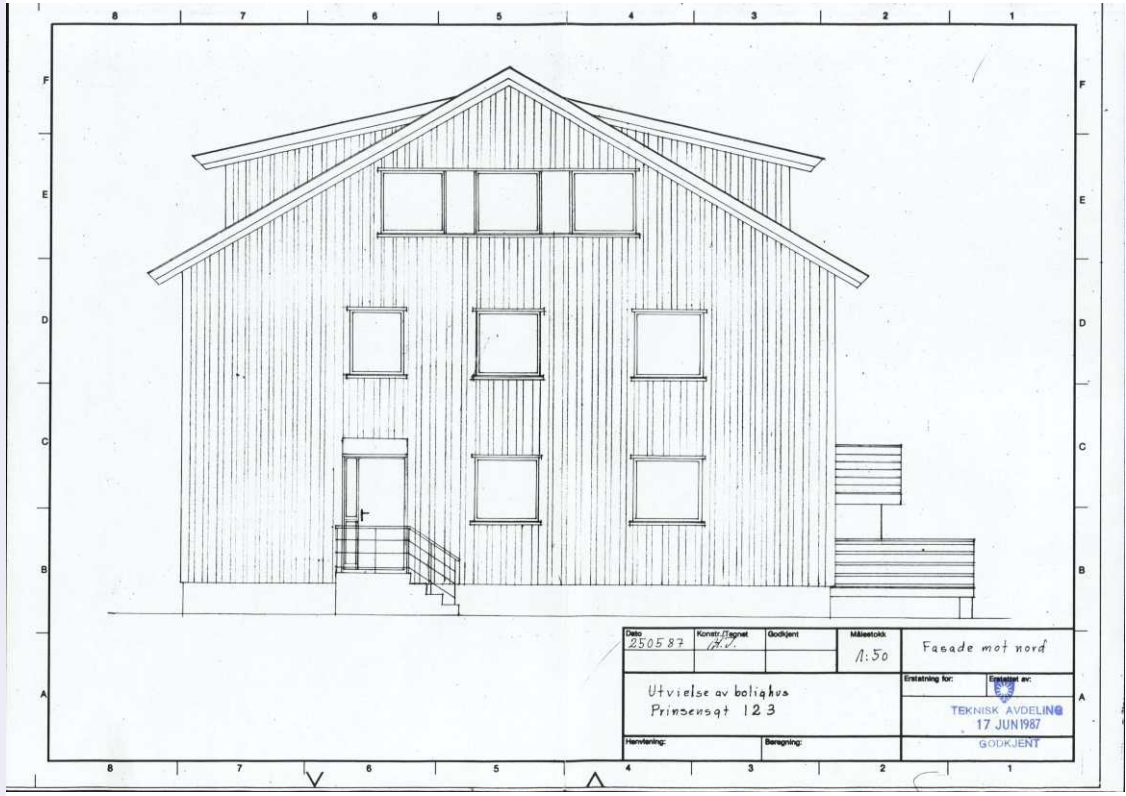
Dato 250587
Konstr./Tegnet A.V.
Godkjent
Målestokk 1:50
Fasade mot nord
Utvielse av bolighus
Prinsensgt 123
Erstatning for:
Erstattet av:
TEKNISK AVDELING
17 JUN 1987
GODKJENT
Henvisning:
Beregning:

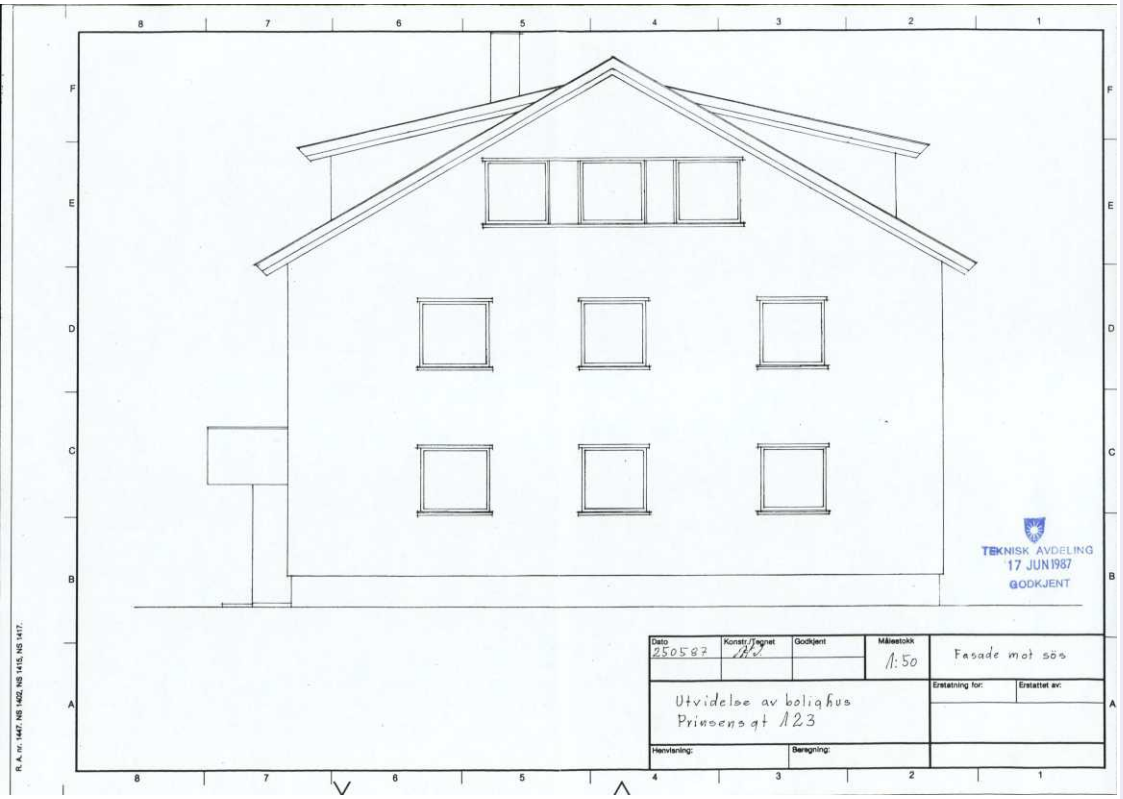
TEKNISK AVDELING
17 JUN 1987
GODKJENT
Dato 250587
Konstr./Tegnet AO
Godkjent
Målestokk 1:50
Fasade mot sös
Erstatning for:
Erstattet av:
Utvidelse av boligfus
Prinsensgt 123
Henvisning:
Beregning:
R.A. nr. 1447, NB 1402, NB 1415, NS 1417.


TEKNISK AVDELING
17 JUN 1987
GODKJENT
Fasade mot öst
Utvidelse av boligfus
Prinsensgt 123
250587

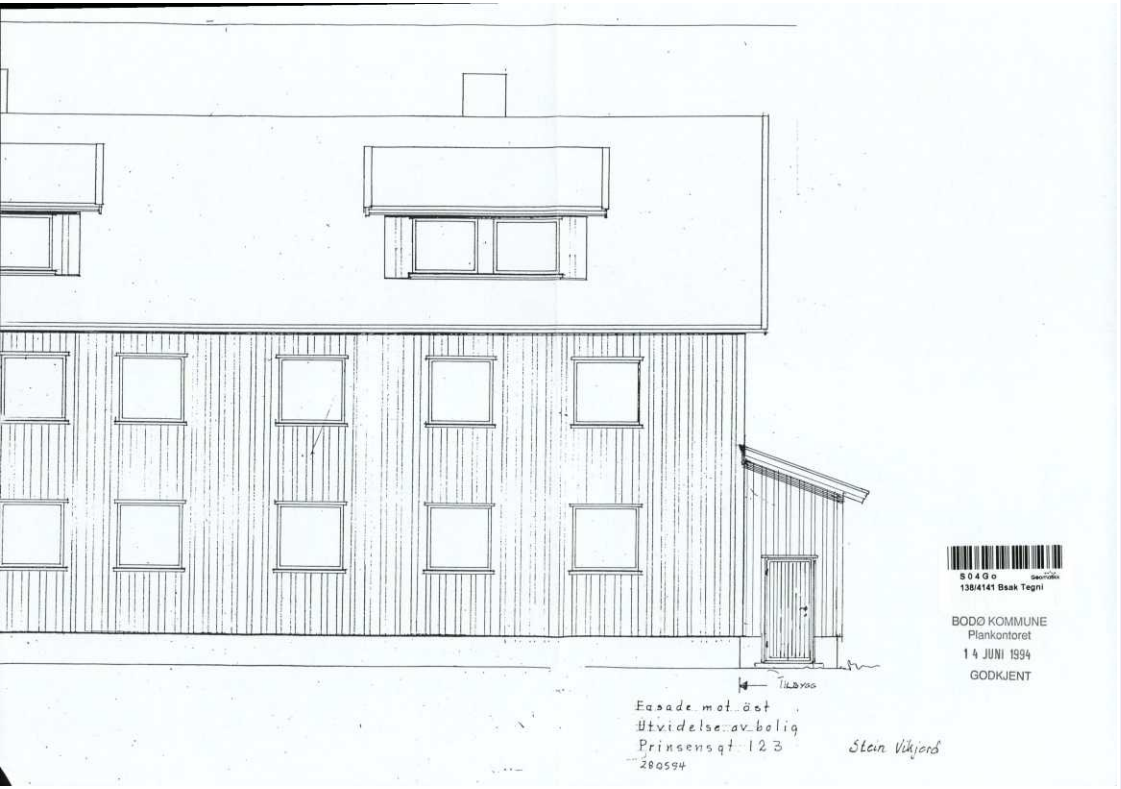


S 0 4 G o
138/4141 Bsak Tegni

BODØ KOMMUNE
Plankontoret
14 JUNI 1994
GODKJENT

Fasade mot øst
Utvidelse av bolig
Prinsensgt 123
280594

Stein Vikjord

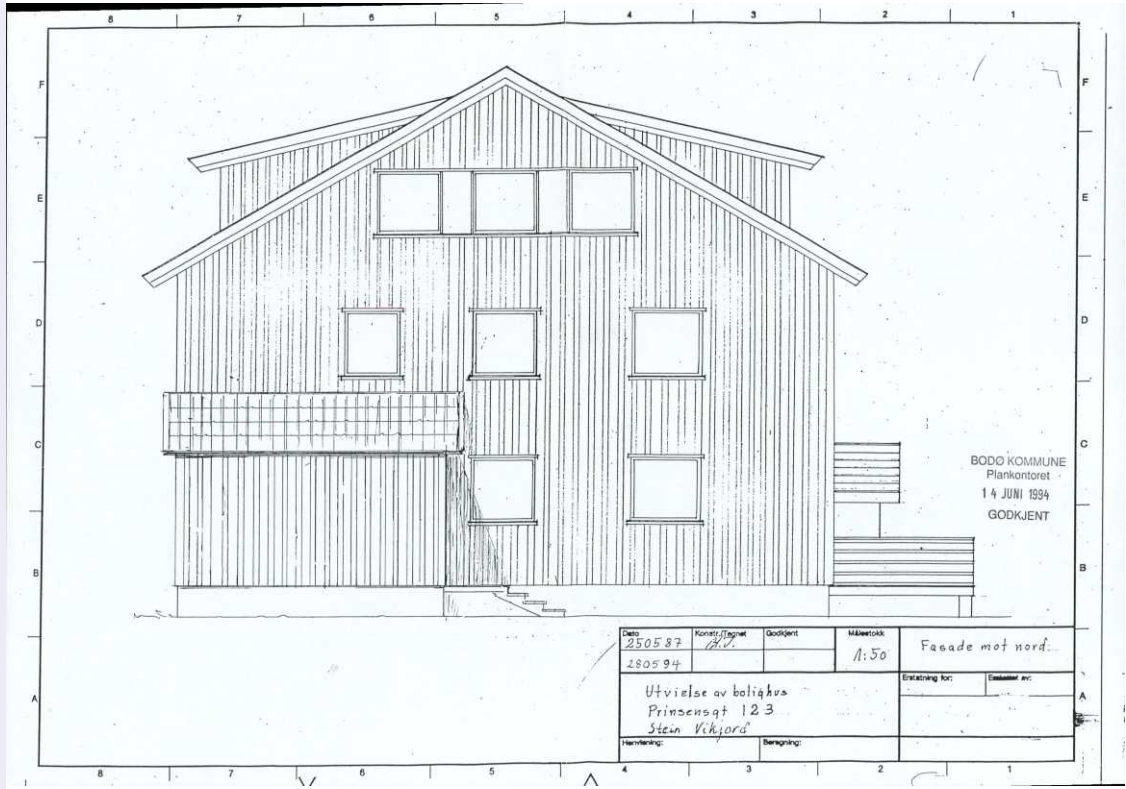


BODØ KOMMUNE
Plankontoret
14 JUNI 1994
GODKJENT


Dato	Konstr./Tegnet	Godkjent	Målestokk	Fasade mot nord
250587 280594			1:50	


Utvidelse av boligbus
Prinsensgt 123
Stein Vikjord


Erstatning for: | Erstattet av:


Nemtening: | Beregning:

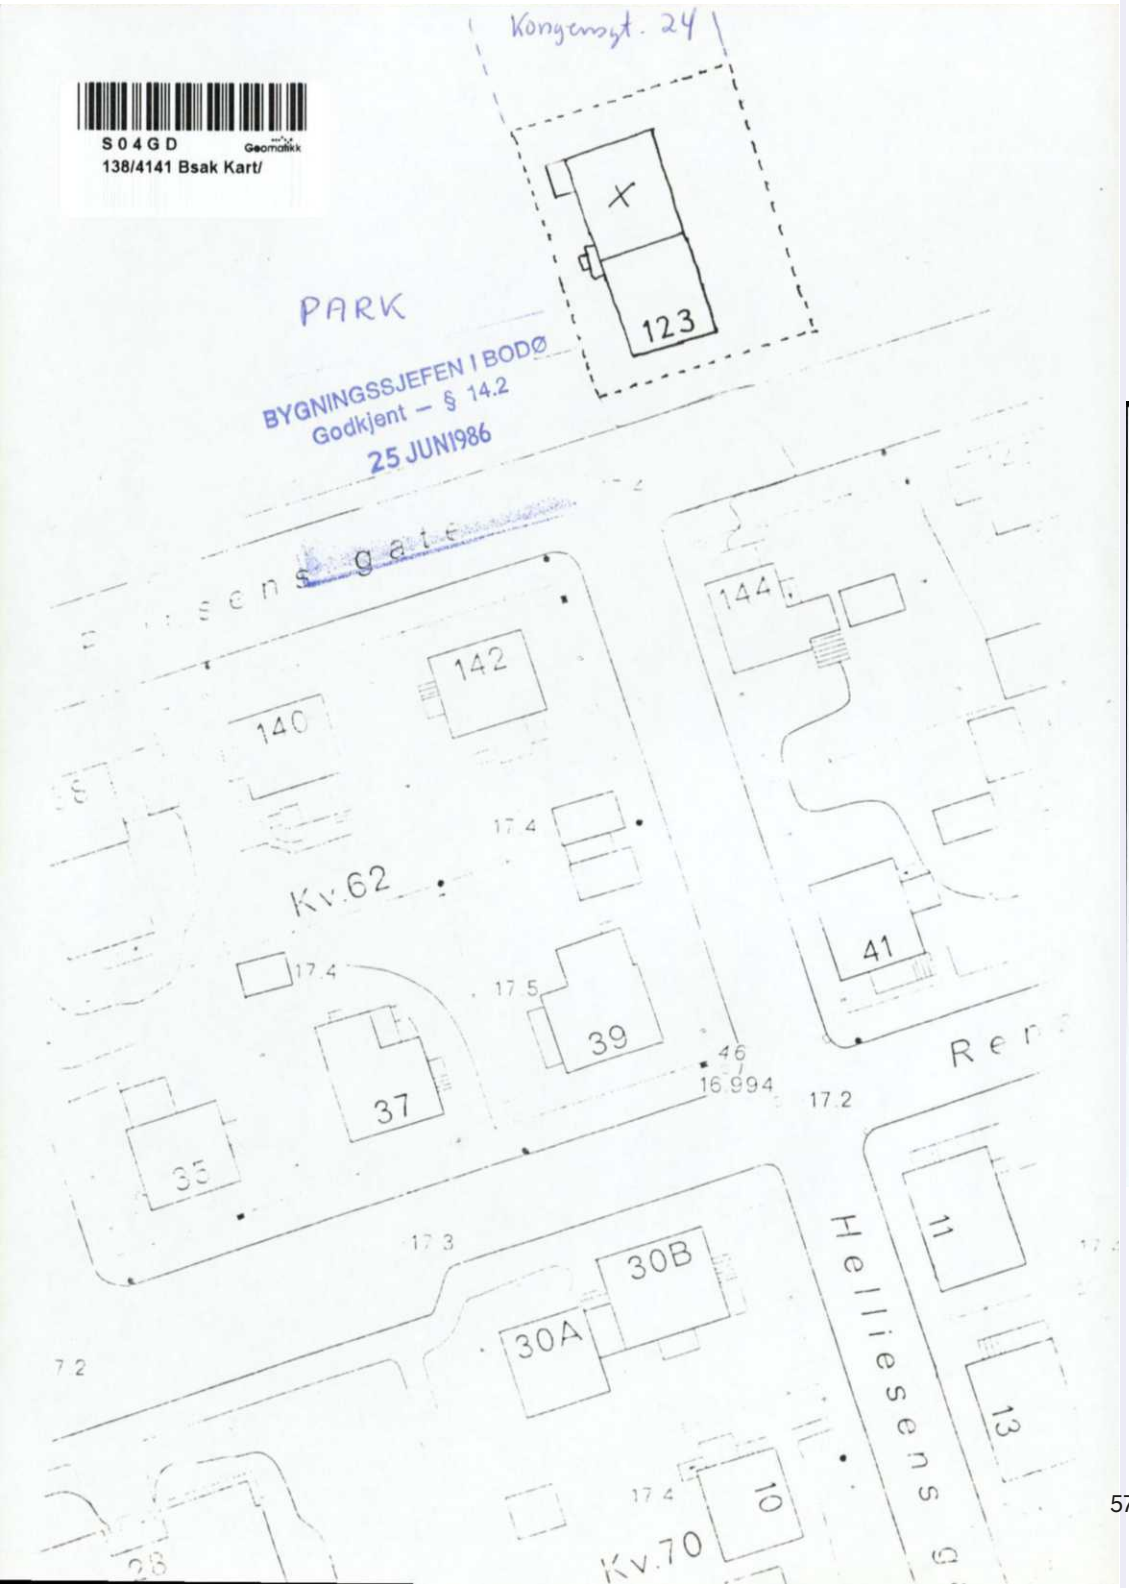

Kongensgt. 24
S04GD Geomatikk
138/4141 Bsak Kart/
PARK
BYGNINGSSJEFEN I BODØ
Godkjent – § 14.2
25 JUN1986
123
144
142
140
Kv.62
17.4
41
17.5
39
37
35
46
16.994
17.2
17.3
30B
30A
Helliesens g
11
13
10
Kv.70
17.4
28
7.2

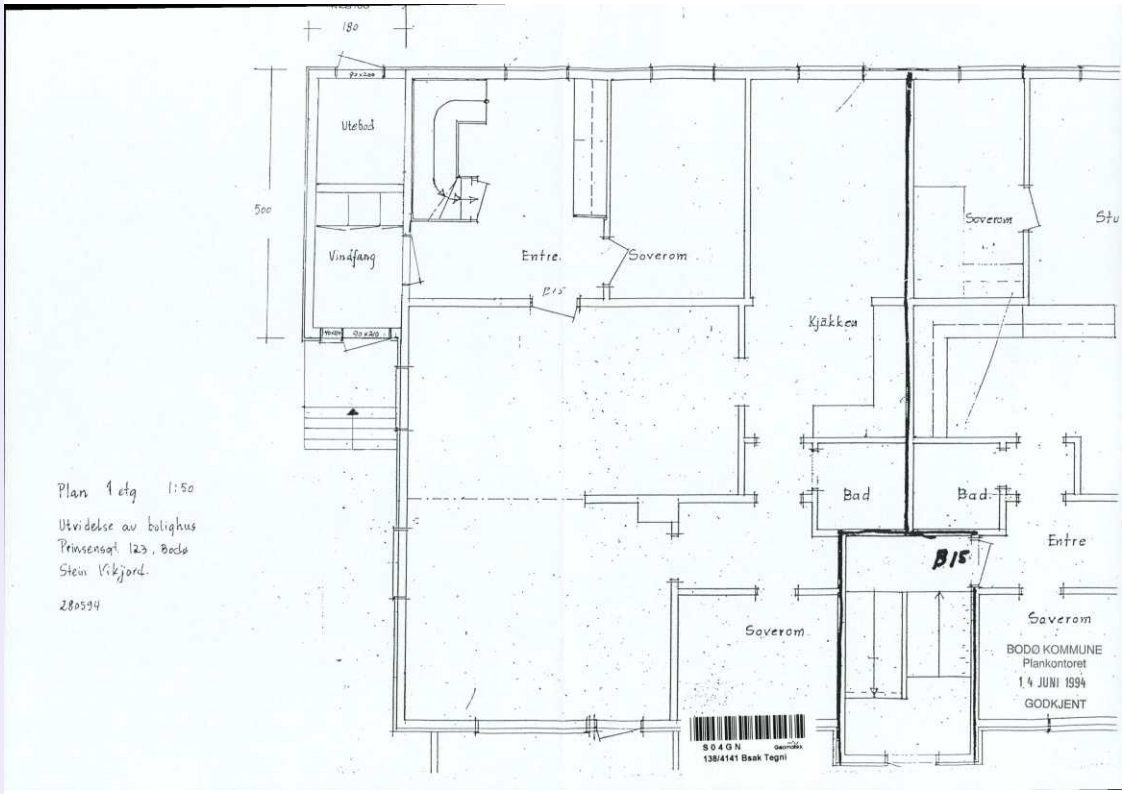

Utebad
Vindfang
Entre
Soverom
Kjøkken
Bad
Bad
Entre
Soverom
Soverom
B15
Plan 1 etg 1:50
Utvidelse av bolighus
Prinsensgt 123, Bodø
Stein Vikjord.
280594
BODØ KOMMUNE
Plankontoret
14 JUNI 1994
GODKJENT
S04GN Geomatikk
138/4141 Bsak Tegni

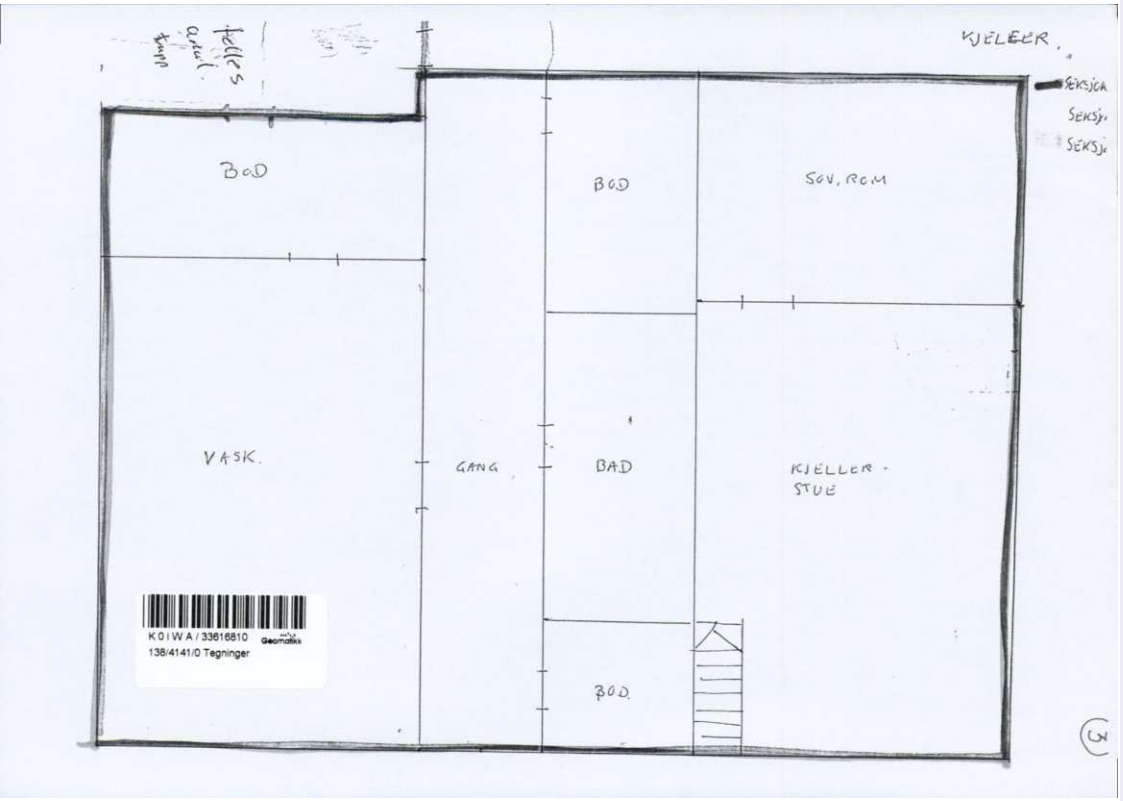

KJELLER
SEKSJON
SEKSJ
SEKSJ
BOD
BOD
SOV. ROM
VASK.
GANG
BAD
KJELLER -
STUE
BOD
K 0 I W A / 33616810
138/4141/0 Tegninger
(3)

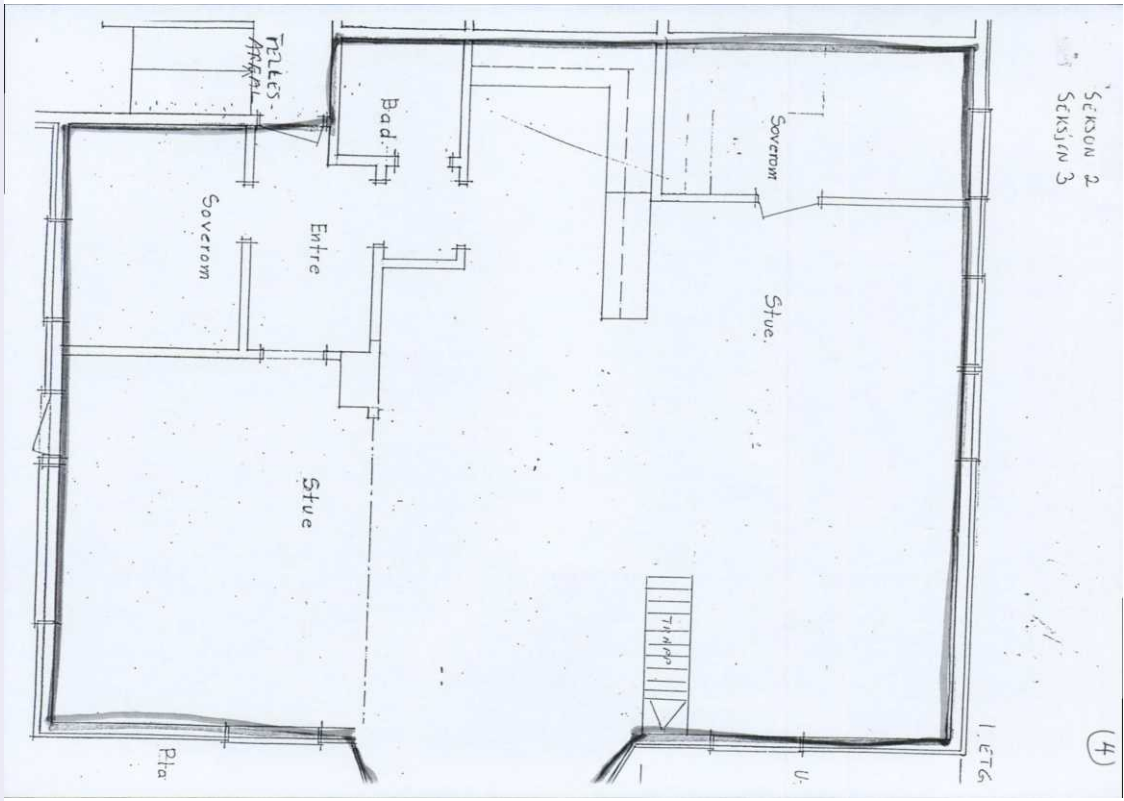

SEKSJON 2
SEKSJON 3
FELLES-
Bad
Soverom
Soverom
Entre
Stue
Stue
TRAPP
1. ETG
(4)

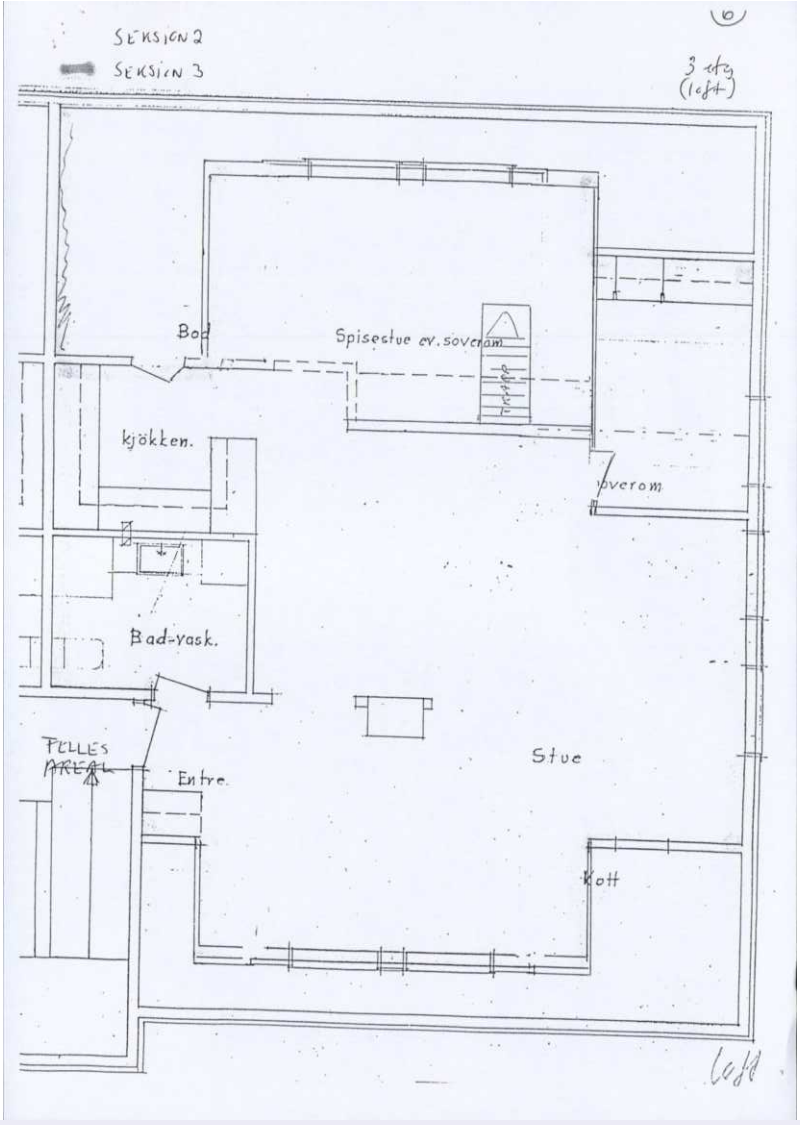

SEKSJON 2
SEKSJON 3
3 etg (loft)
Bad
Spisestue ev. soverom
kjökken.
soverom
Bad-vask.
FELLES AREAL
Entre
Stue
Kott

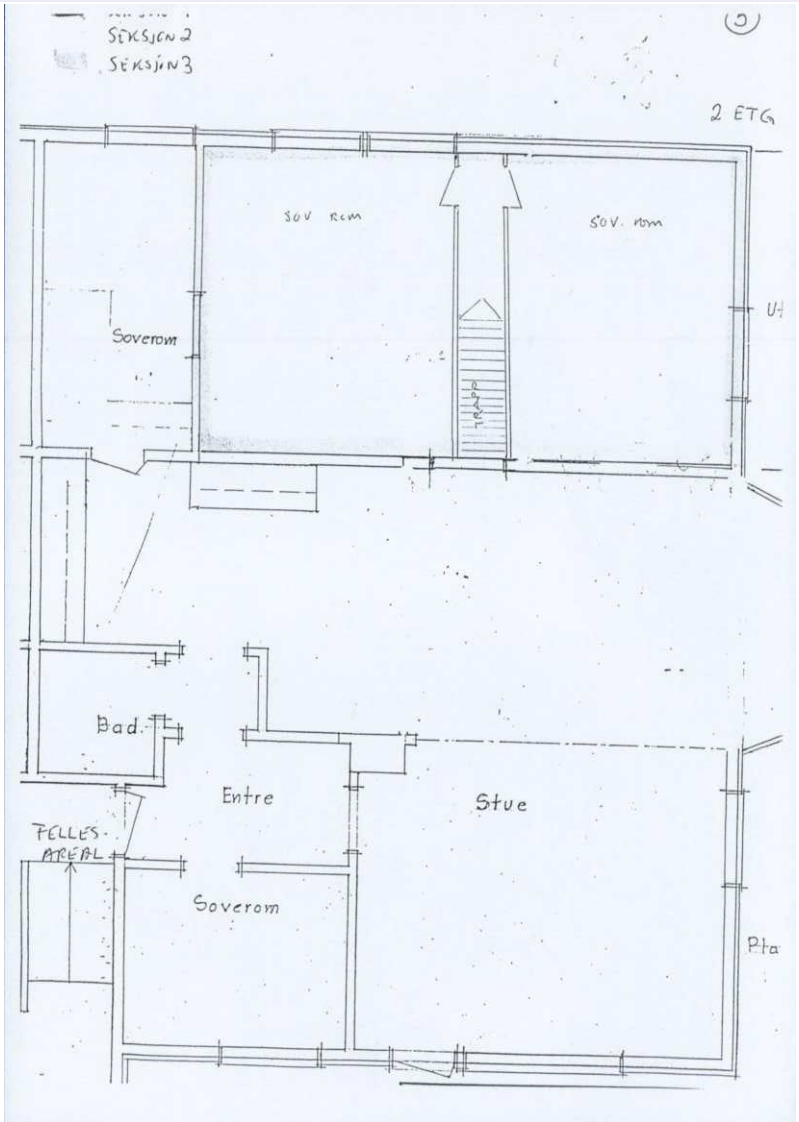

SEKSJON 2
SEKSJON 3
2 ETG
SOV RCM
SOV. ROM
Soverom
Bad.
Entre
Stue
FELLES-AREAL
Soverom
Pta

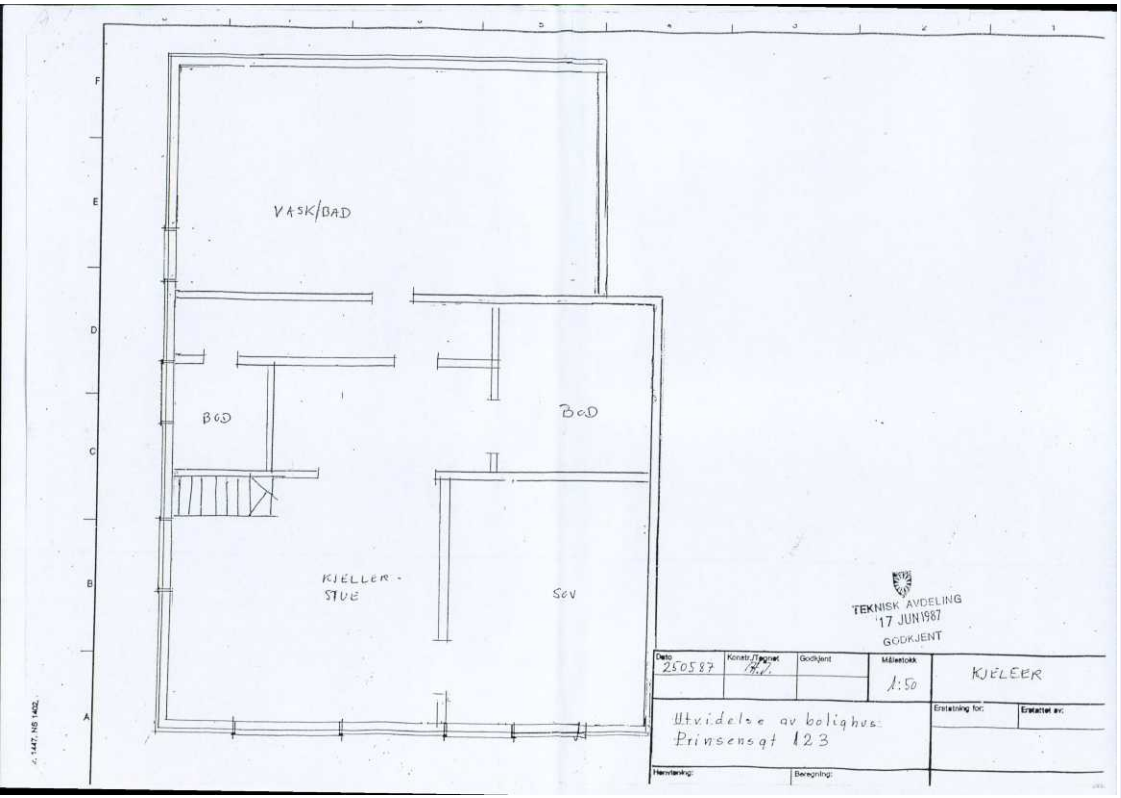
VASK/BAD
BOD
BOD
KJELLER - STUE
SOV
TEKNISK AVDELING
17 JUN 1987
GODKJENT
Dato 250587
Konstr./Tegnet
Godkjent
Målestokk 1:50
KJELLER
Utvidelse av boligbus
Prinsensgt 123
Erstatning for:
Erstattet av:
Nemtenking:
Bemerkning:

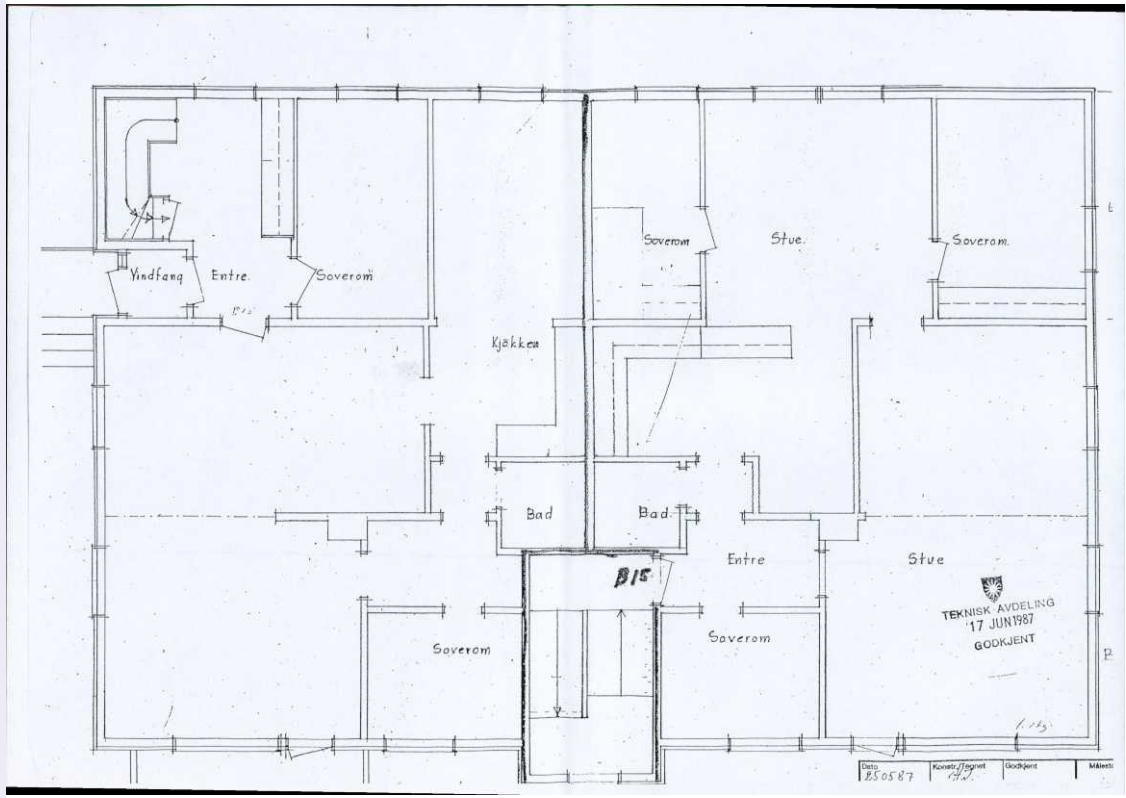

Yindfang
Entre.
Soverom
Kjøkken
Soverom
Stue.
Soverom.
Bad
Bad
B15
Entre
Stue
Soverom
Soverom
TEKNISK AVDELING
17 JUN 1987
GODKJENT
Dato 250587
Konstr./Tegnet
Godkjent

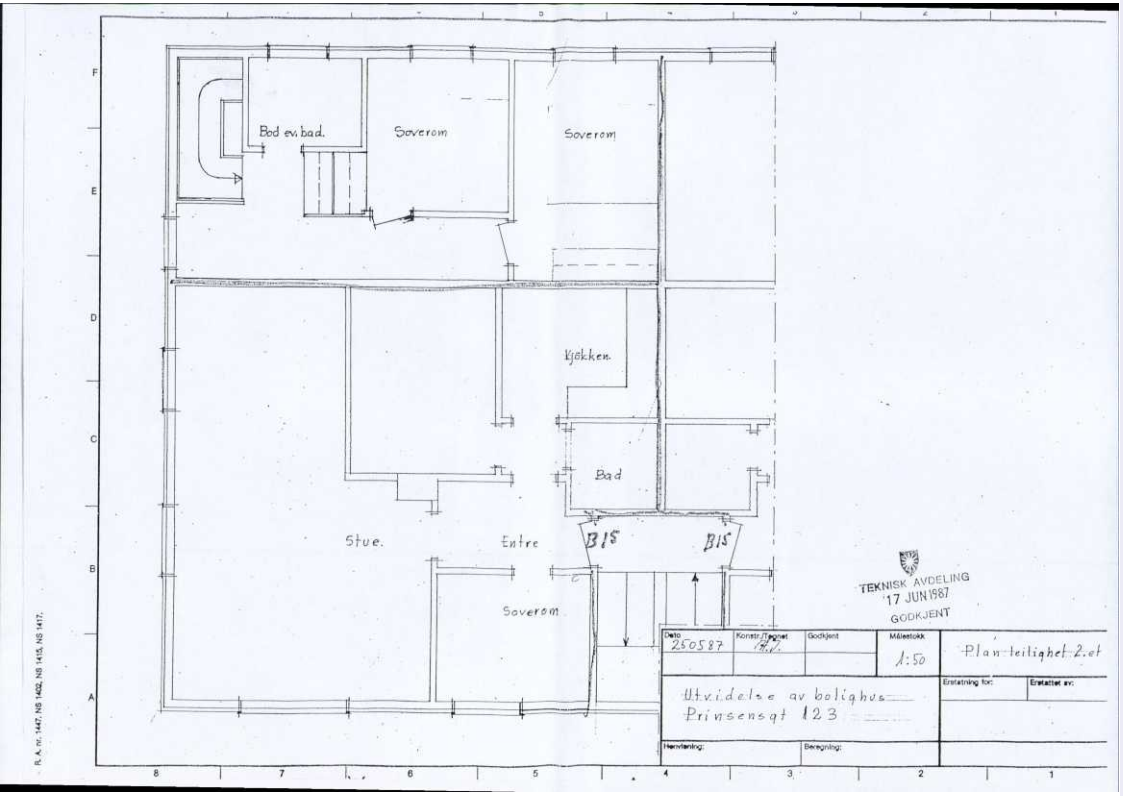
Bod ev. bad.
Soverom
Soverom
Kjøkken
Bad
Stue.
Entre
Soverom
B15
B15
TEKNISK AVDELING
17 JUN 1987
GODKJENT
Dato 250587
Målestokk 1:50
Plan teilighet 2. et
Utvidelse av bolighus
Prinsensgt 123
Erstatning for:
Erstattet av:
Henvisning:
Beregning:
R.A. nr. 1447, NS 1402, NS 1415, NS 1417.

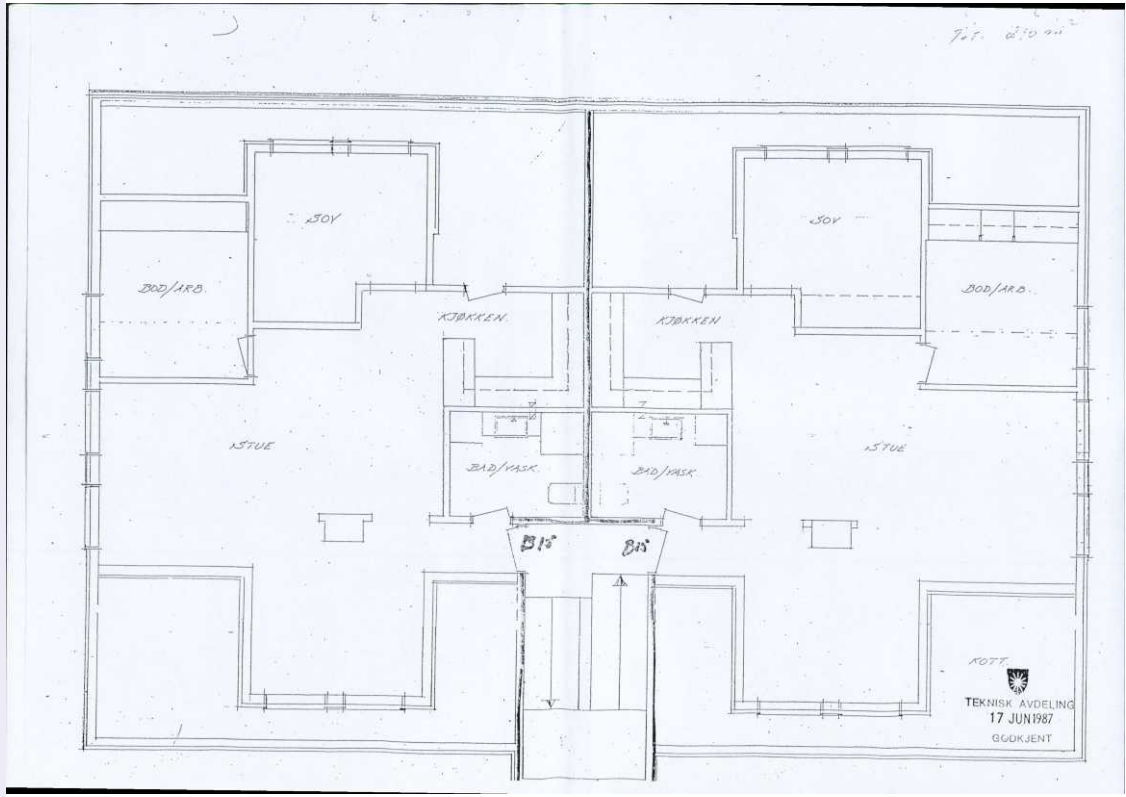
SOV
SOV
BOD/ARB.
BOD/ARB.
KJØKKEN
KJØKKEN
STUE
STUE
BAD/VASK.
BAD/VASK.
B15
B15
KOTT.
TEKNISK AVDELING
17 JUN 1987
GODKJENT

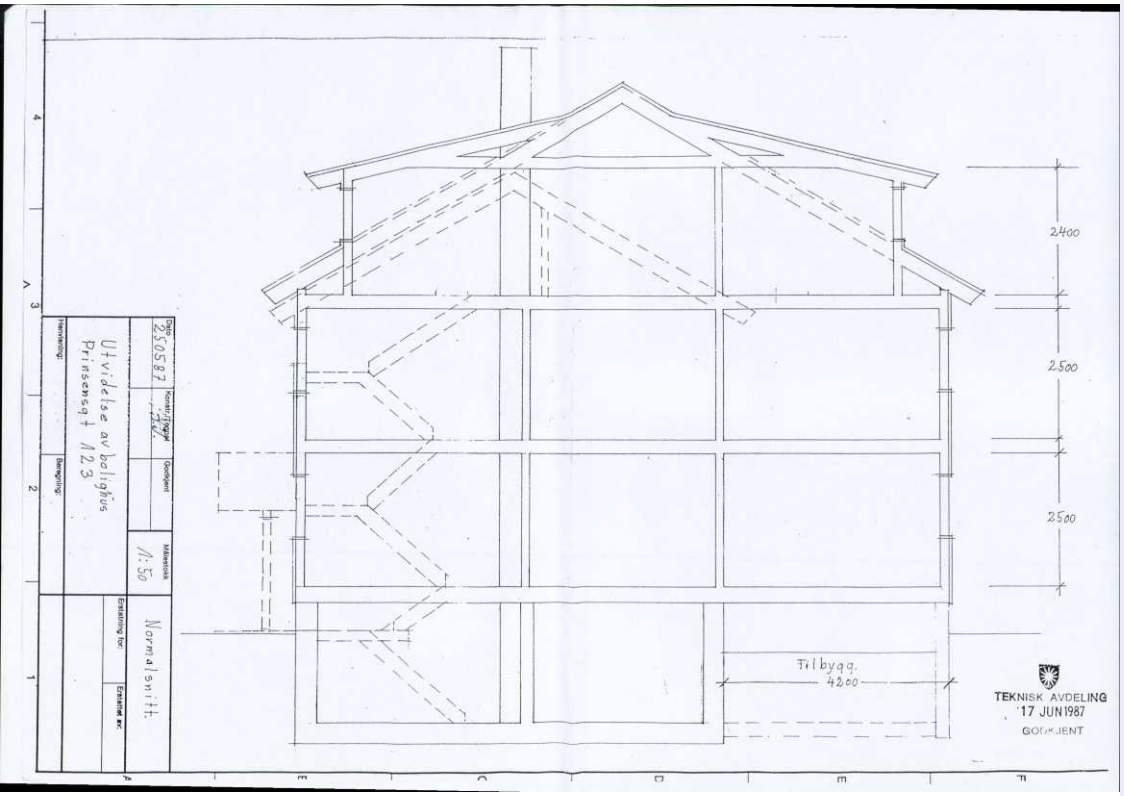
2400
2500
2500
Tilbygg.
4200
TEKNISK AVDELING
17 JUN 1987
GODKJENT
Utvidelse av boligh.
Prinsensgt 123
Normalsnitt
1:50
25.05.87


Prinsensgt 123
Wågsbø og Brumbo
S04G9
138/4141 Bsak Tegni
25/3-58

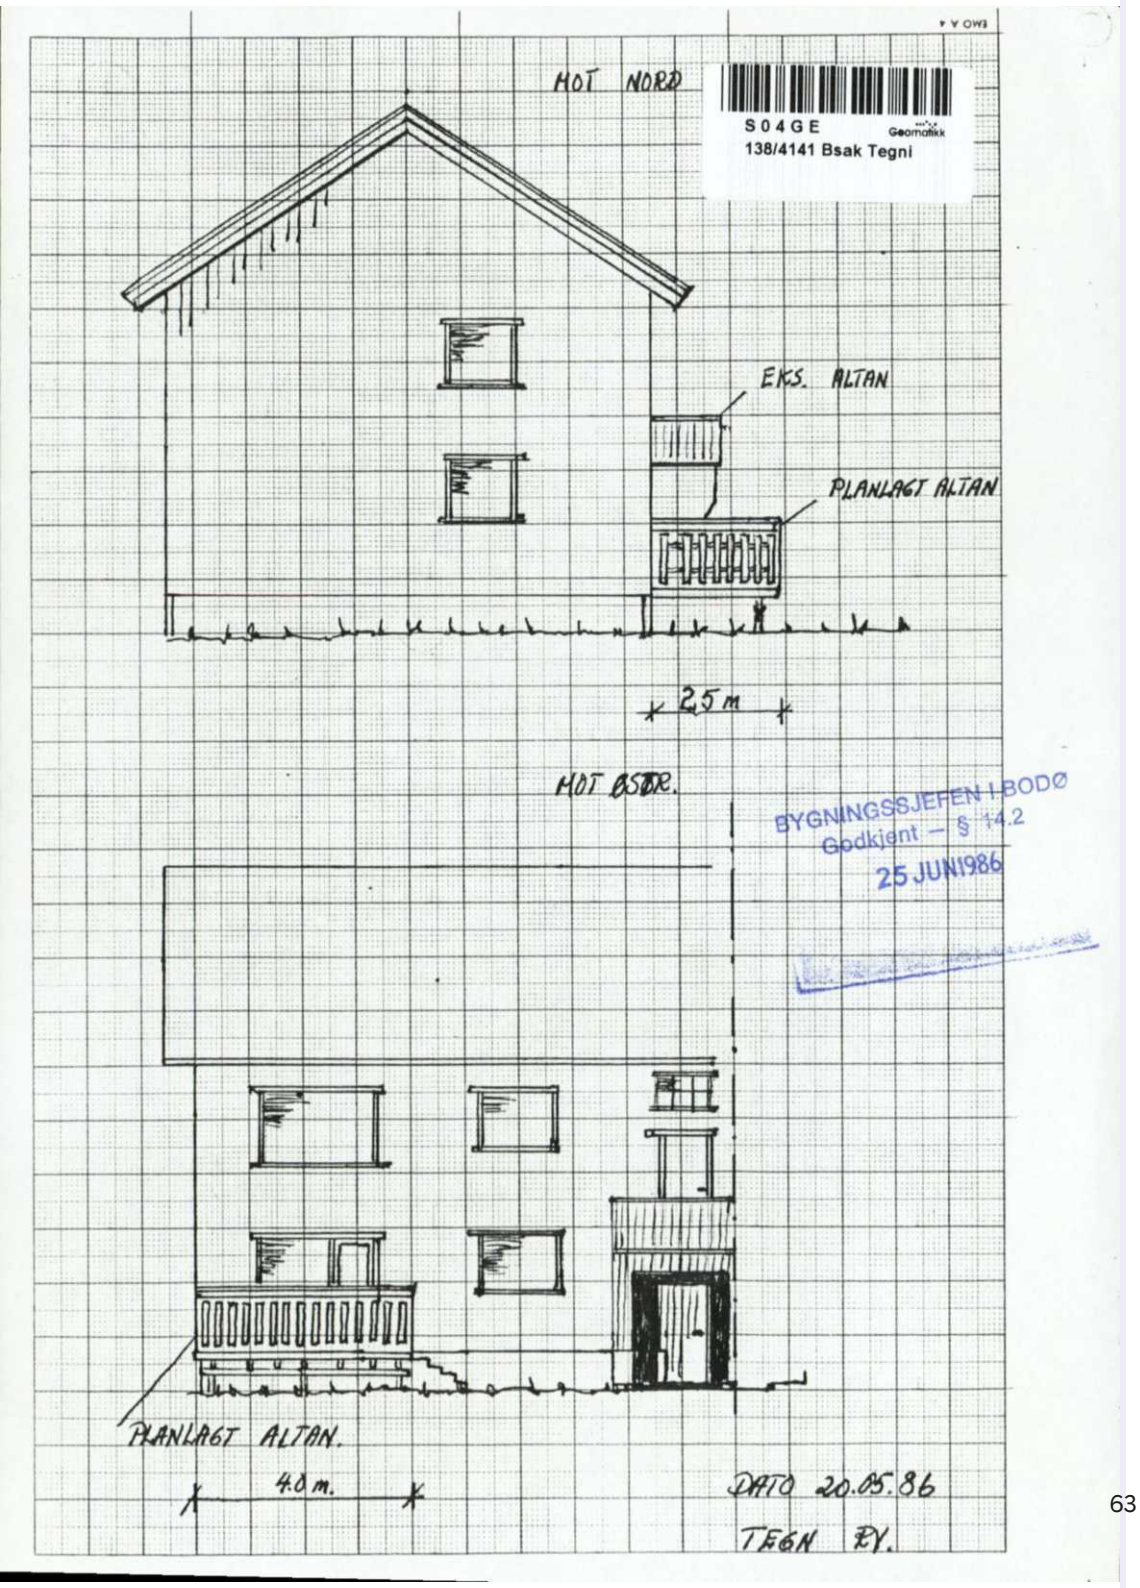

PRINSENS GATE 123

Nabolaget Østre Skolepark/Urtegårdsgt. - vurdert av 18 lokalkjente

NABOLAGET SPESIELT ANBEFALT FOR

- Enslige
- Etablerere
- Studenter

OFFENTLIG TRANSPORT

Bankgata	Totalt 10 ulike linjer	1 min 0.1 km
Bodø stasjon	Linje F7, R75	6 min 0.5 km
Bodø lufthavn		5 min

SKOLER

Aspåsen skole (1-7 kl.)	355 elever, 21 klasser	12 min 1 km
Østbyen skole (1-7 kl.)	244 elever, 17 klasser	14 min 1.2 km
St Eysteins skole (1-10 kl.)	83 elever, 7 klasser	18 min 1.5 km
Bankgata ungdomsskole (8-10 kl.)	328 elever, 30 klasser	8 min 0.7 km
NTG-U Bodø (8-10 kl.)	93 elever, 6 klasser	16 min 1.3 km
Bodø videregående skole	1316 elever, 73 klasser	9 min 0.8 km
Norges Toppidrettsgymnas Bodø		16 min

LADEPUNKT FOR EL-BIL

Bodø kommune KOngens gate	5 min
Nedre torg	6 min

OPPLEVD TRYGGHET

Veldig trygt 82/100


KVALITET PÅ SKOLENE

Veldig bra 78/100

NABOSKAPET

Høflige 49/100

ALDERSFORDELING

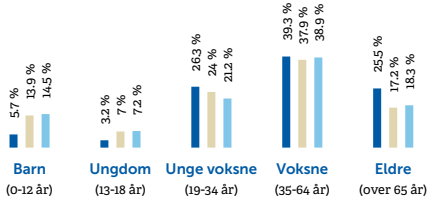

Område	Personer	Husholdninger
Østre Skolepark/Urtegårds...	791	531
Bodø	42 453	22 434
Norge	5 425 412	2 654 586

BARNEHAGER

Barnas Hus barnehage (1-5 år)	45 barn	2 min 0.1 km
Gla'ungan (1-5 år)	38 barn	8 min 0.6 km
Asphaugen barnehage (1-5 år)	96 barn	11 min 0.9 km

DAGLIGVARE

Kiwi Meierikvartalet	PostNord	4 min 0.3 km
Coop Prix Storgata	Post i butikk	4 min 0.3 km

FINN Innholdet i nabolagsprofilen er hentet fra ulike datakilder, og feil eller mangler kan forekomme. Vurderinger og sitater er innhentet på web og gir uttrykk for hvordan naboene vurderer nabolaget. FINN.no AS kan ikke holdes ansvarlig for feil/mangler i profilen. Copyright © Finn.no AS 2026

PRIMÆRE TRANSPORTMIDLER

1. Egen bil
2. Gående

KVALITET PÅ BARNEHAGENE

Veldig bra 85/100

VEDLIKEHOLD VEIER

Godt velholdt 78/100


KOLLEKTIVTILBUD

Veldig bra 77/100

SPORT

Bankgata kunstgressbane Aktivitetshall, ballspill, fotball	**8 min** 0.7 km
Asphaugen videregående skole gy... Aktivitetshall	**9 min** 0.8 km
Feel24 Bodø Sentrum	**3 min**
Rapida Meierikvartalet	**4 min**


BOLIGMASSE

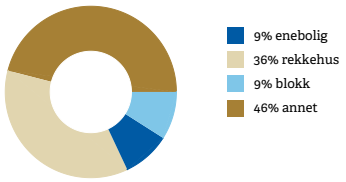


VARER/TJENESTER

Koch/Glasshuset	**8 min**
Sykehusapoteket i Bodø	**6 min**

ALDERSFORDELING BARN (0-18 ÅR)

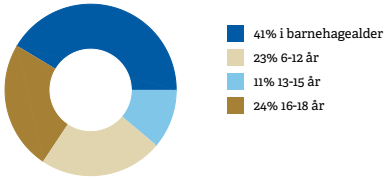


FAMILIESAMMENSETNING

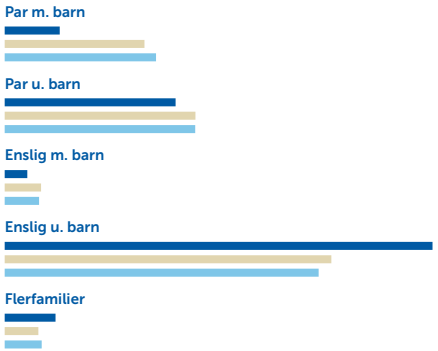


SIVILSTAND

		Norge
Gift	**28%**	**33%**
Ikke gift	**52%**	**54%**
Separert	**14%**	**9%**
Enke/Enkemann	**6%**	**4%**

FINN Innholdet i nabolagsprofilen er hentet fra ulike datakilder, og feil eller mangler kan forekomme. Vurderinger og sitater er innhentet på web og gir uttrykk for hvordan naboene vurderer nabolaget. FINN.no AS kan ikke holdes ansvarlig for feil/mangler i profilen. Copyright © Finn.no AS 2026

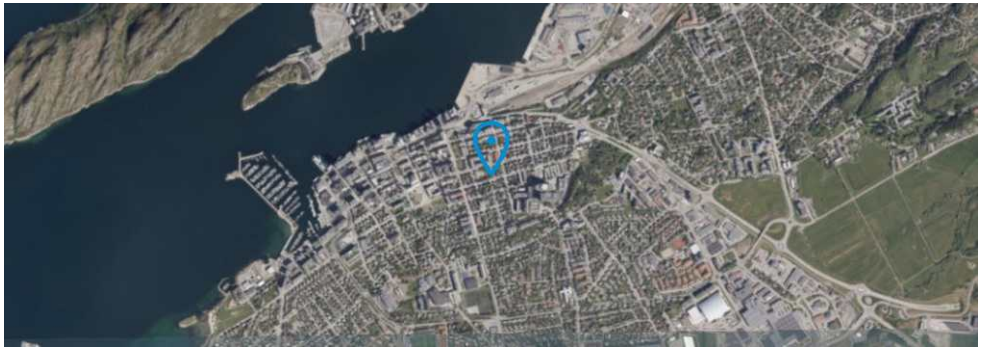

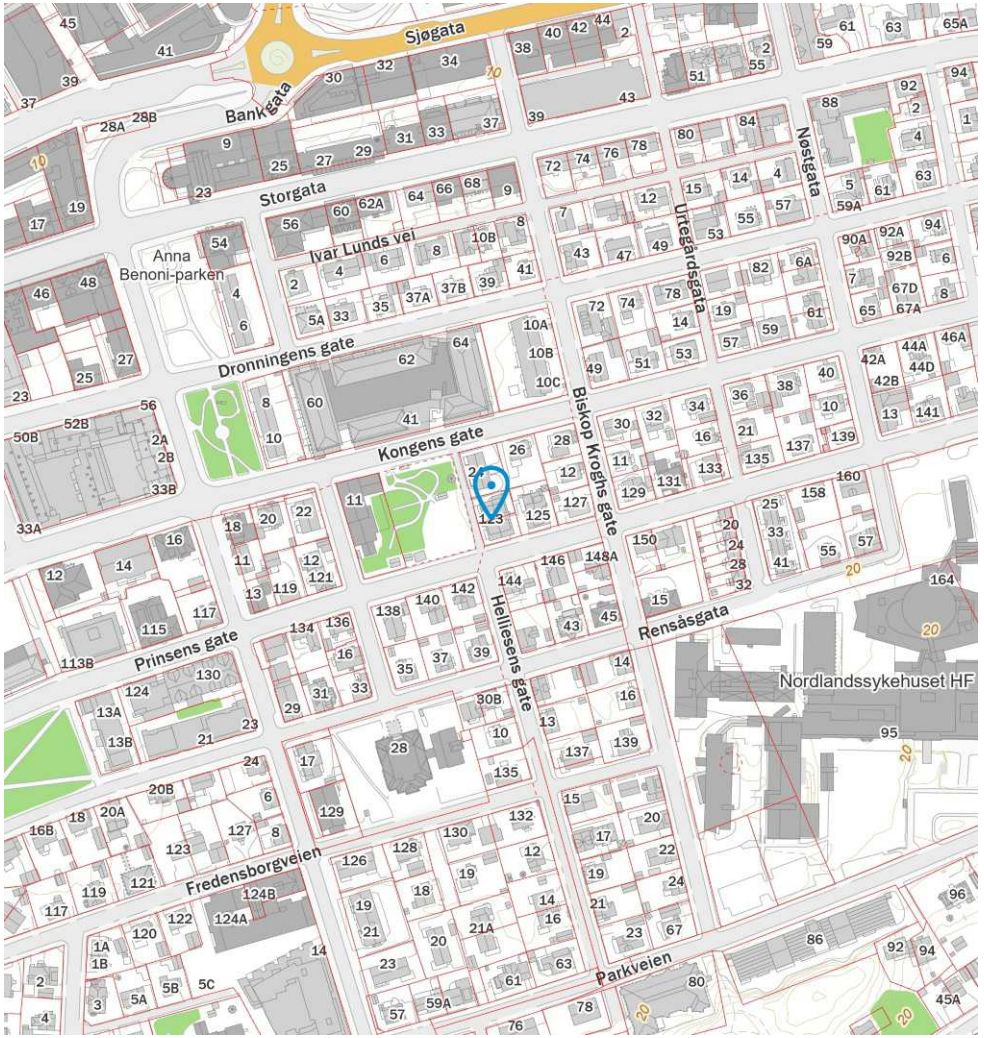

FINN Innholdet i nabolagsprofilen er hentet fra ulike datakilder, og feil eller mangler kan forekomme. Vurderinger og sitater er innhentet på web og gir uttrykk for hvordan naboene vurderer nabolaget. FINN.no AS kan ikke holdes ansvarlig for feil/mangler i profilen. Copyright © Finn.no AS 2026

Tinglysingsstempel

DAGBOKFØRT
25.04.89 03042
SORENSKRIVEREN I
BODØ

Begjæring om oppdeling i eierseksjoner

Begjæring, situasjonsplan og plantegninger sendes tinglysingsdommeren i to eksemplarer, hvorav ett skal være på tinglysingspapir, jfr. tinglysingsforskriftenes § 6.

Egenerklæringen er godkjent av Kommunaldepartementet.

1. Eiendom

Gnr.	Bnr.	Fnr.	Kommune
138	4141		Bodø

2. Eier

Navn	Fødselsdato (dag, mnd., år)
Rune Andreassen Odd P. Olsen	

3. Begjæring

Eiendommen begjæres oppdelt i eierseksjoner, (jfr. lov av 4. mars 1983 nr. 7) slik det fremgår av etterstående fordelingsliste (punkt 6).

4. Egenerklæring om oppfyllelse av lovens krav (§ 7 i.f.)

Undertegnede erklærer at

a) [x] eiendommen er oppdelt i så mange seksjoner som det er bruksenheter. Den er oppdelt i naturlige og hensiktsmessige bruksenheter etter de formål de skal ha. Hver boligseksjon har egen inngang, eget kjøkken og eget WC og bad innenfor bruksenheten (§ 5 nr. 2 og 3).

b) fastsettelsen av sameiebrøken bygger på (§ 5 nr. 4, første ledd)

[x] bruksenhetenes areal
eller
[ ] bruksenhetenes innbyrdes verdi

c) [ ] kommunen er varslet om seksjoneringen for mer enn 6 måneder siden. Det er ikke fattet vedtak om byfornyelse eller utbedringsprogram i h. t. lov av 28. april 1967 nr. 1 (§ 5 nr. 4, tredje ledd).

eller

[x] kommunen har gjort unntak fra seksjoneringsforbudet i § 5 nr. 4, tredje ledd.

eller

[ ] seksjoneringen gjelder prosjektert bygg/bygg under oppførelse hvor byggetillatelse er gitt. Eiendommen er således ikke tatt i bruk før eierseksjonslovens ikrafttredelse (jfr. bygningsloven § 99), og kommunen er derfor heller ikke varslet om seksjoneringen.

Undertegnede er kjent med at det er straffbart å avgi eller benytte uriktig erklæring (straffeloven § 189 og § 190).

5. Tegninger m. v.

Vedlegg: Situasjonsplan.
Plantegninger over kjeller, alle etasjene og loft, alt i A4 format og fortløpende sidenummerert. På tegningene er grensene for bruksenhetene og deres seksjonsnumre (forslag) tydelig angitt (§ 7 annet ledd).

Nr. 3035 Forlag: Sem & Stenersen A/S, Oslo 5-83

6. Fordelingsliste

Snr.	Formål	Brøk med nevner = 422	Snr.	Formål	Brøk med nevner=
1	2	3	1	2	3
1	bolig (B)	228	21		
2	bolig (B)	87	22		
3	bolig (B)	107	23		
4			24		
5			24		
6			26		
7			27		
8			28		
9			29		
10			30		
11			31		
12			32		
13			33		
14			34		
15			35		
16			36		
17			37		
18			38		
19			39		
20			40		
Sum teller skal stemme med nevner		422	Sum teller skal stemme med nevner		

Ad kolonne 2 (**formål**): B = boligseksjon, G = garasjeseksjon, N = næringsseksjon
SB = samleseksjon boliger, SN = samleseksjon næringslokaler
Ad kolonne 3 (jfr. § 5 nr. 4): Ved oppdelingen skal det for hver eierseksjon fastsettes en sameiebrøk med hele tall i teller og nevner.


7. Supplerende tekst


Dato	Hjemmelshaver(ne)s underskrift
21/4-89	Odd Olsen Rune Andreassen
Sted: Bodø	Odd P. Olsen Rune Andreassen

RETT GJENPART
Nordland EiendomsService
ADVOKAT A. ANTONSEN

Dokumentet returneres til:

Navn	Adresse	Telefon
Nordland Eiendomservice A/S	Boks 173, 8001 BODØ	28551

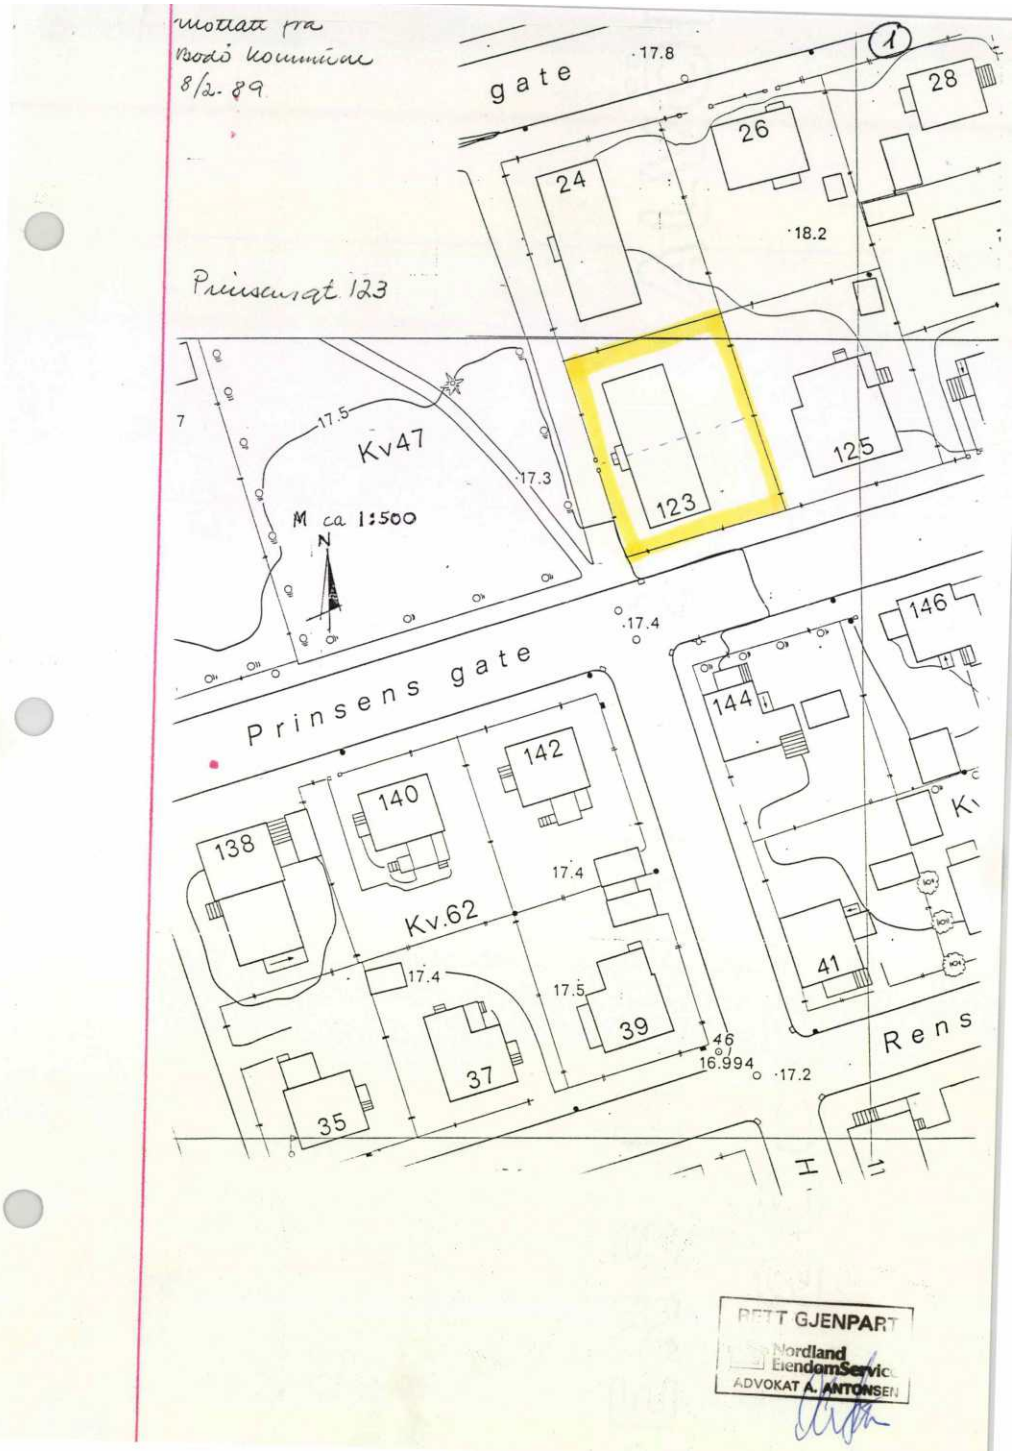
mottatt fra
Bodø kommune
8/2. 89
gate
17.8
1
28
26
24
18.2
Prinsensgt. 123
7
17.5
Kv47
17.3
123
125
M ca 1:500
N
17.4
Prinsens gate
146
144
142
140
138
17.4
Kv.62
41
17.4
17.5
39
37
46
16.994
17.2
35
Rens
RETT GJENPART
Nordland EiendomsService
ADVOKAT A. ANTONSEN

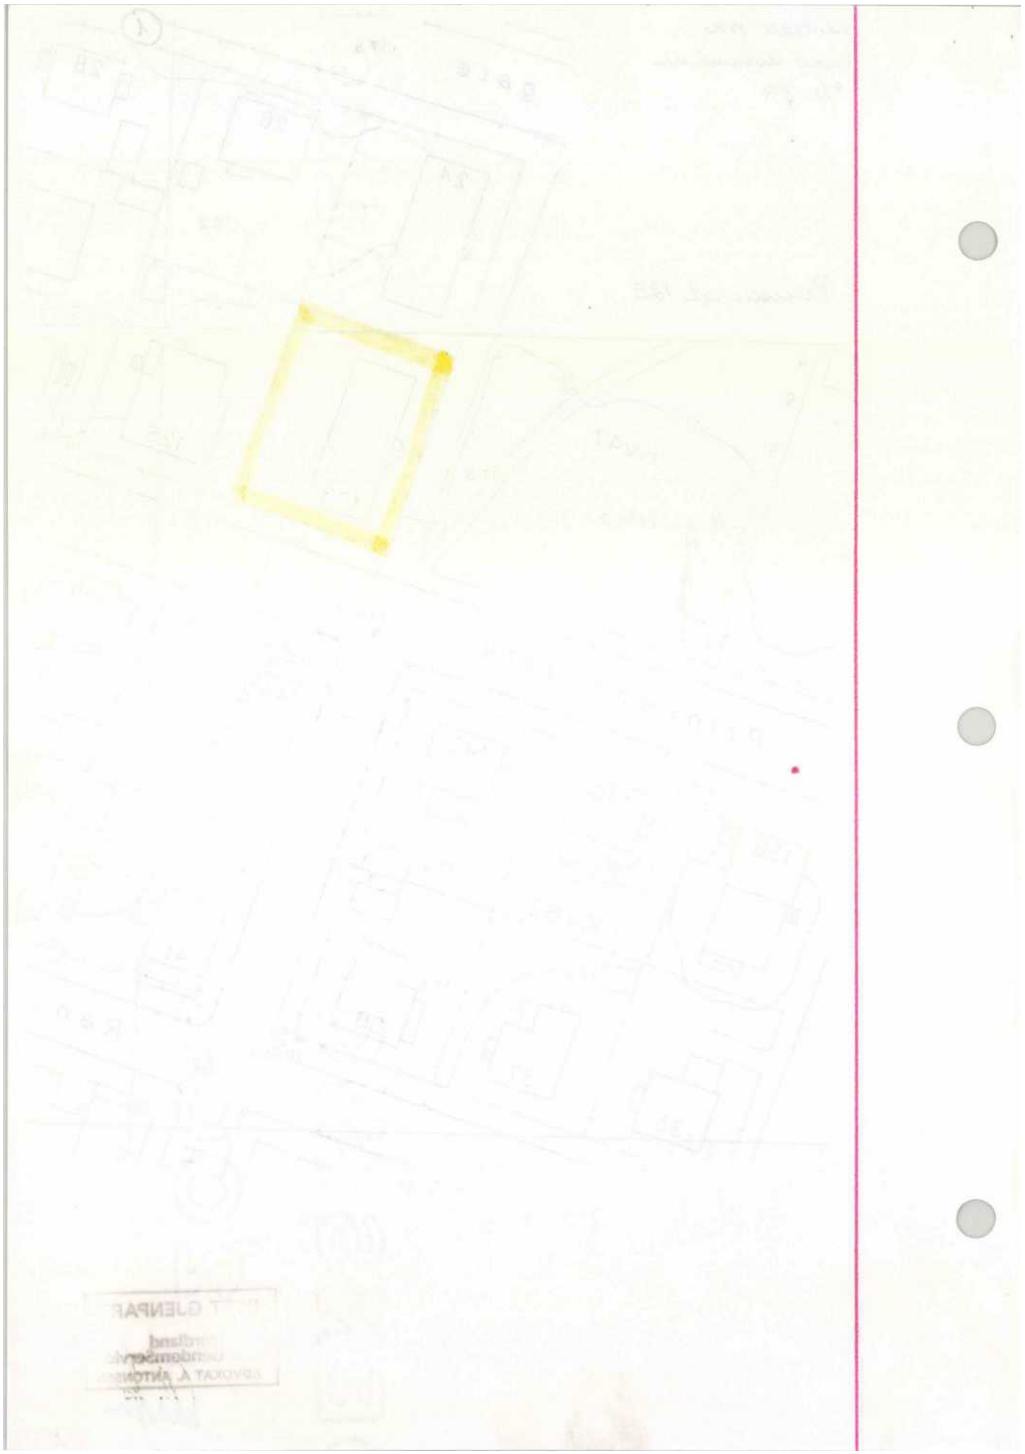

(2)

138 | Bnr 0 | Festenr

MÅLEBREVKART

Representasjonspunkt: 366581 50679
X Y Z Jnr

Koordinatsystem	Målestokk	Målebrev nr
LOKALT	1: 200	

Kartblad	Areal
F-7	259 m²

PKTNR.	X	Y	RADIUS	MRK
1	366572.39	50670.61		
2	366584.13	50666.95		
3	366590.52	50686.85		
4	366578.52	50690.47		





RETT GJENPART
Nordland EiendomService
ADVOKAT A. ANTONSEN


K-58/5838 Forlag: Sem & Stenersen A/S, Oslo 11.82


Kartverket
Attestert kopi av dok.nr. 1989/103042/74
Attesteringstidspunkt 2026-04-27 12:28



3
SEKSJON 1
SEKSJON 2
SEKSJON 3
KJELLER.
SOV. ROM
KJELLER - STUE
BOD
BAD
BOD
GANG
BOD
VASK.
felles gjest. toapp
RETT GJENPA
Nordland EiendomSer
ADVOKAT A. ANTON

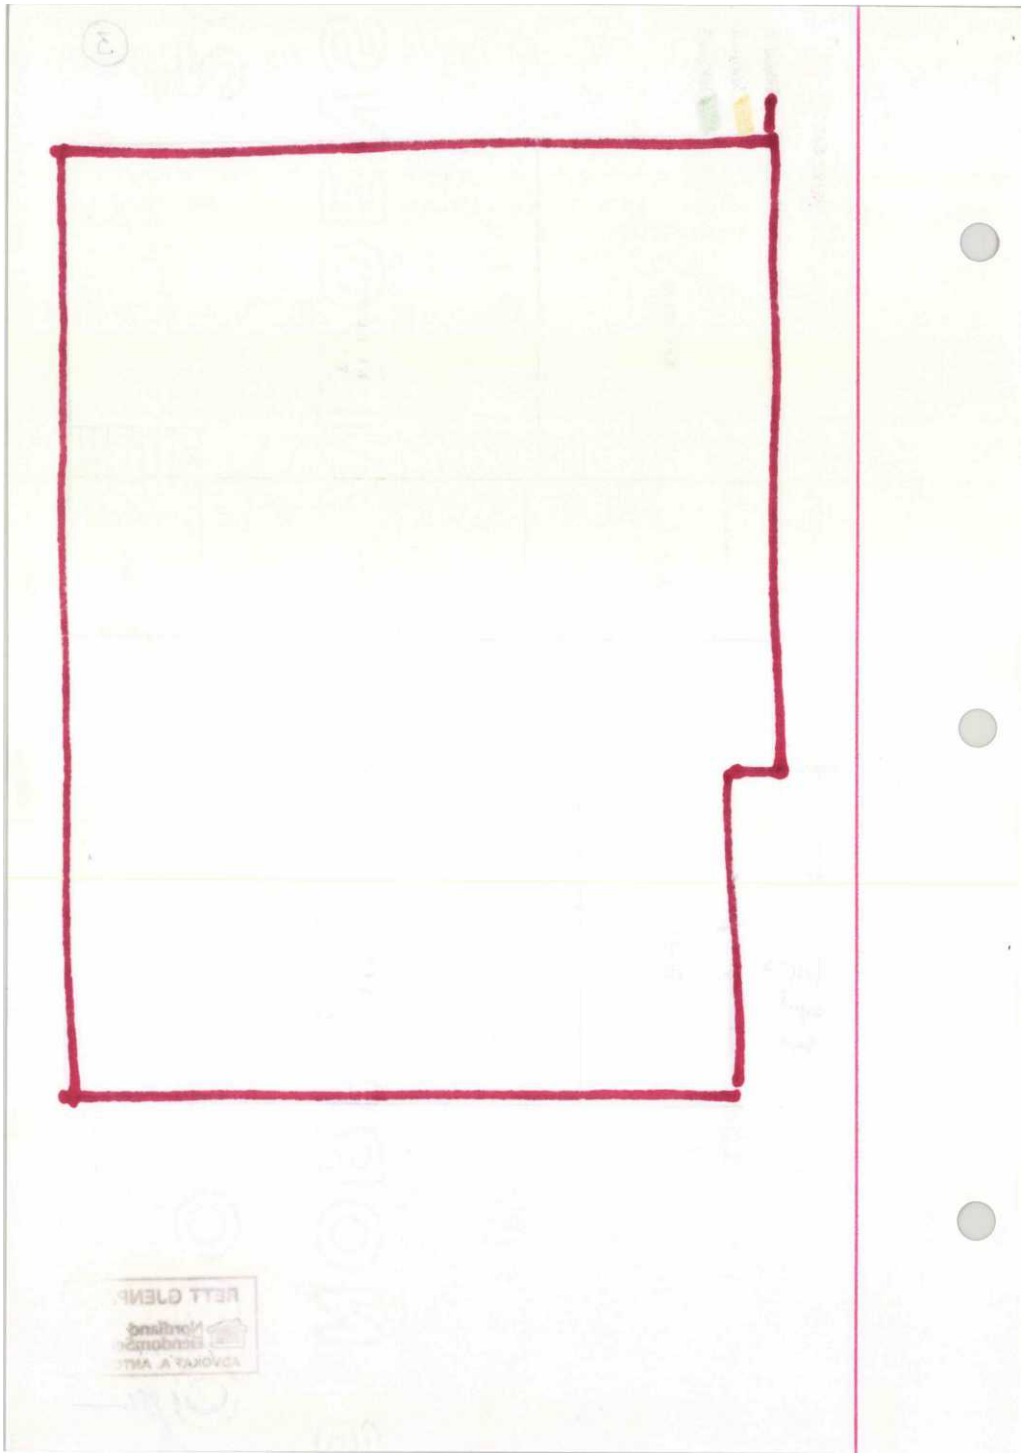


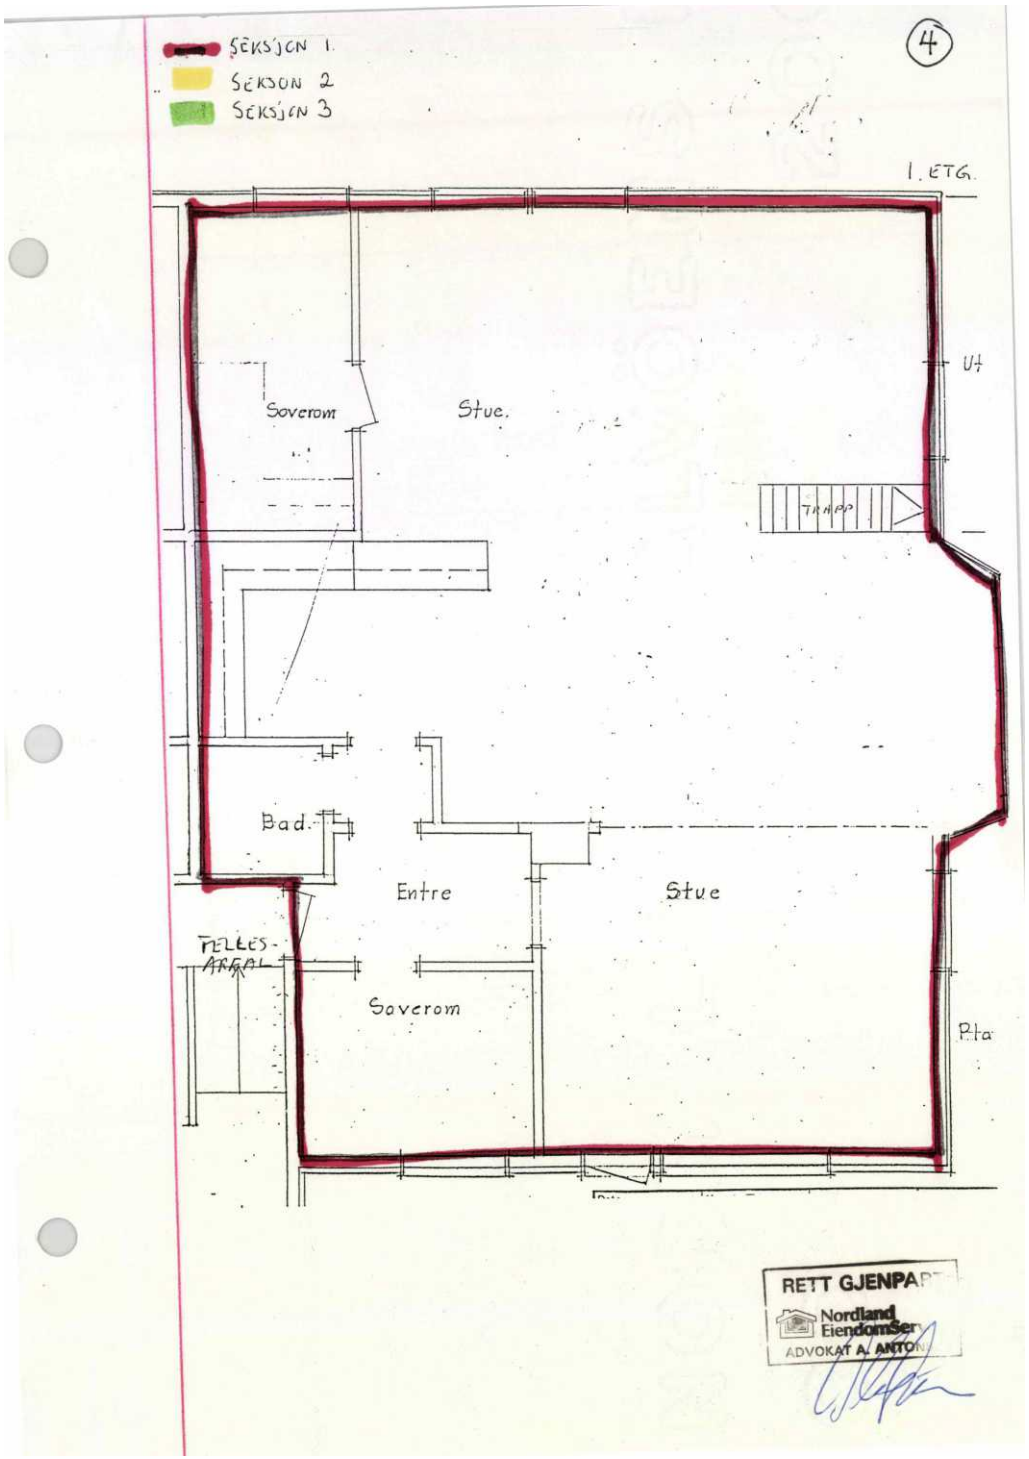
SEKSJON 1
SEKSJON 2
SEKSJON 3
4
1. ETG.
Soverom
Stue.
UT
TRAPP
Bad.
Entre
Stue
FELLES-
ARGAL
Soverom
Pta
RETT GJENPA
Nordland Eiendomsmegler
ADVOKAT A. ANTON

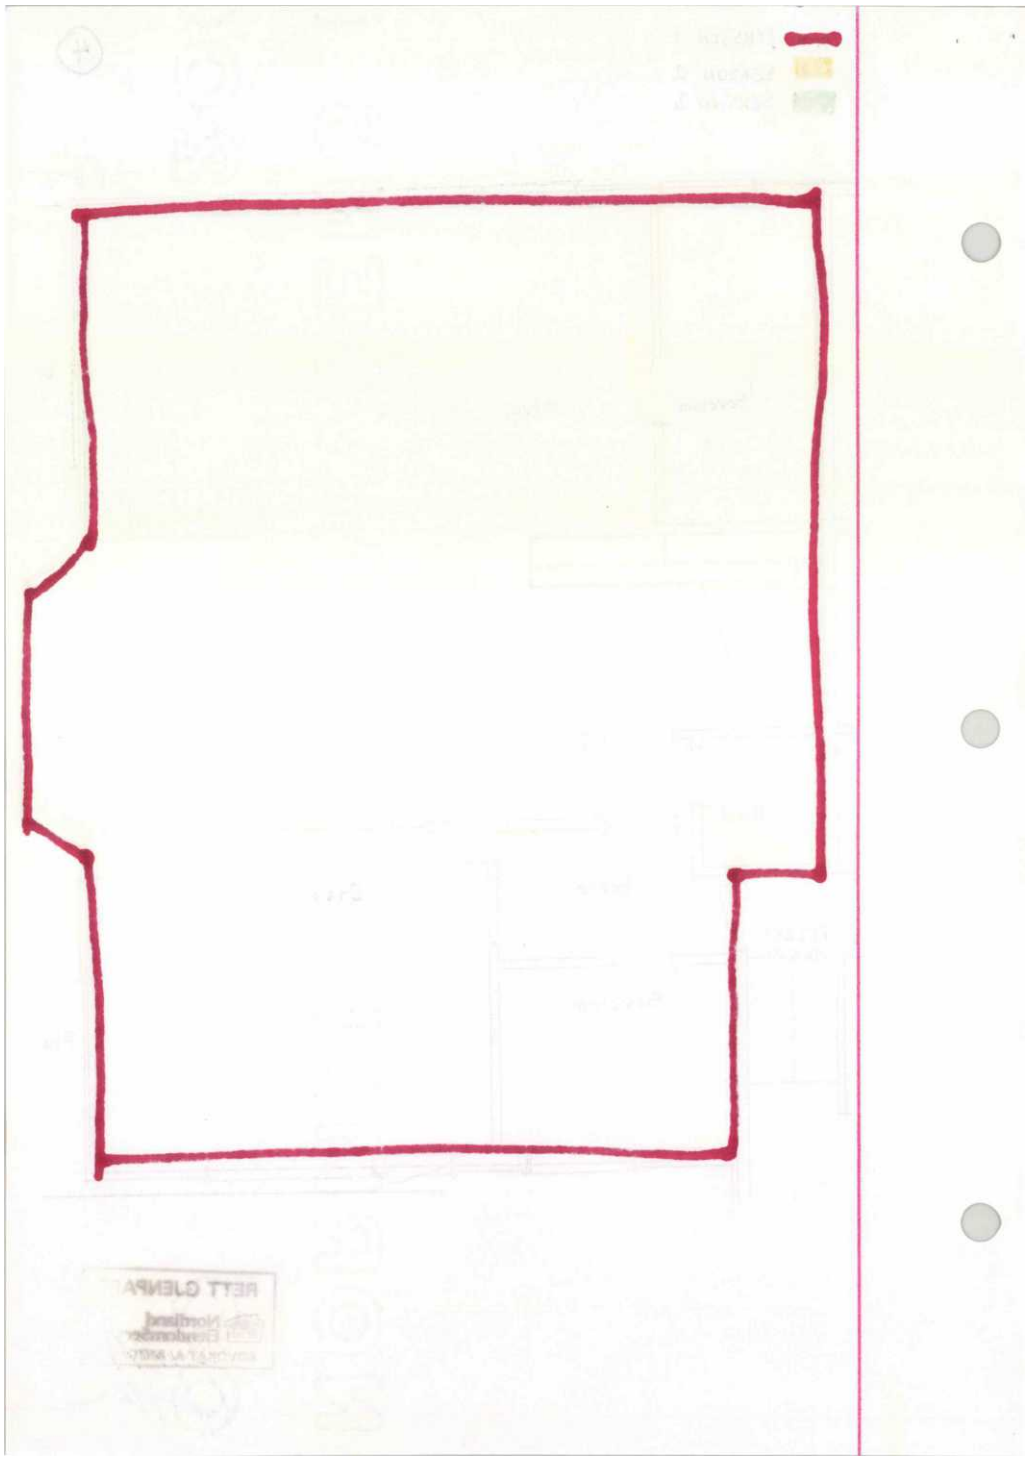


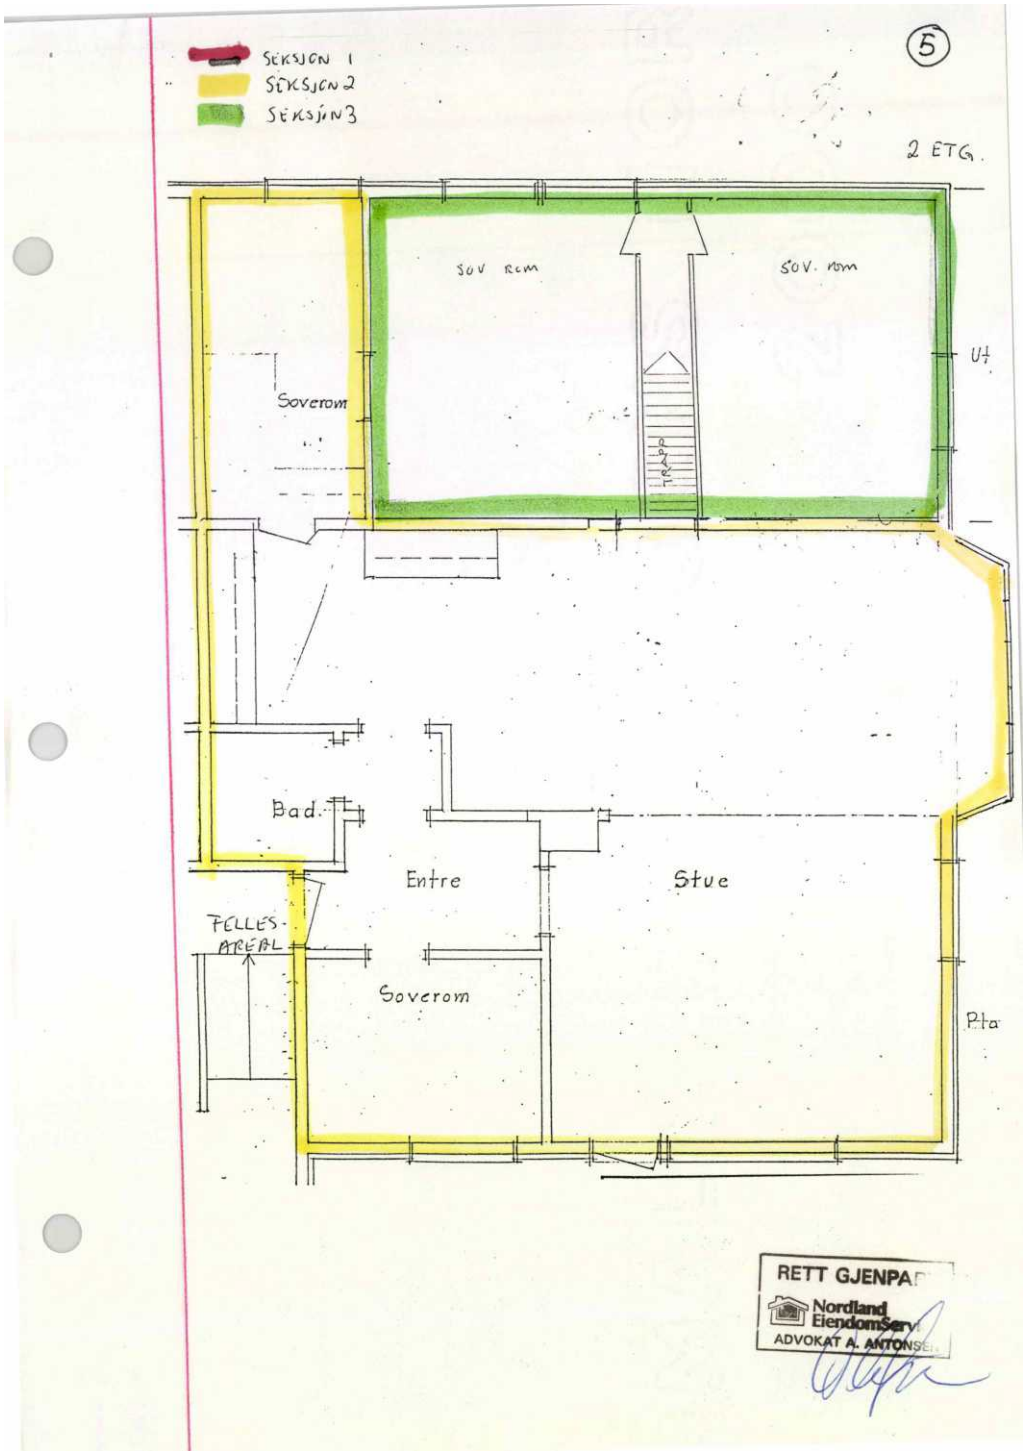
SEKSJON 1
SEKSJON 2
SEKSJON 3
5
2 ETG.
SOV RCM
SOV. ROM
UT
Soverom
Bad.
Entre
Stue
FELLES-AREAL
Soverom
P.ta
RETT GJENPA
Nordland EiendomServ
ADVOKAT A. ANTONSE

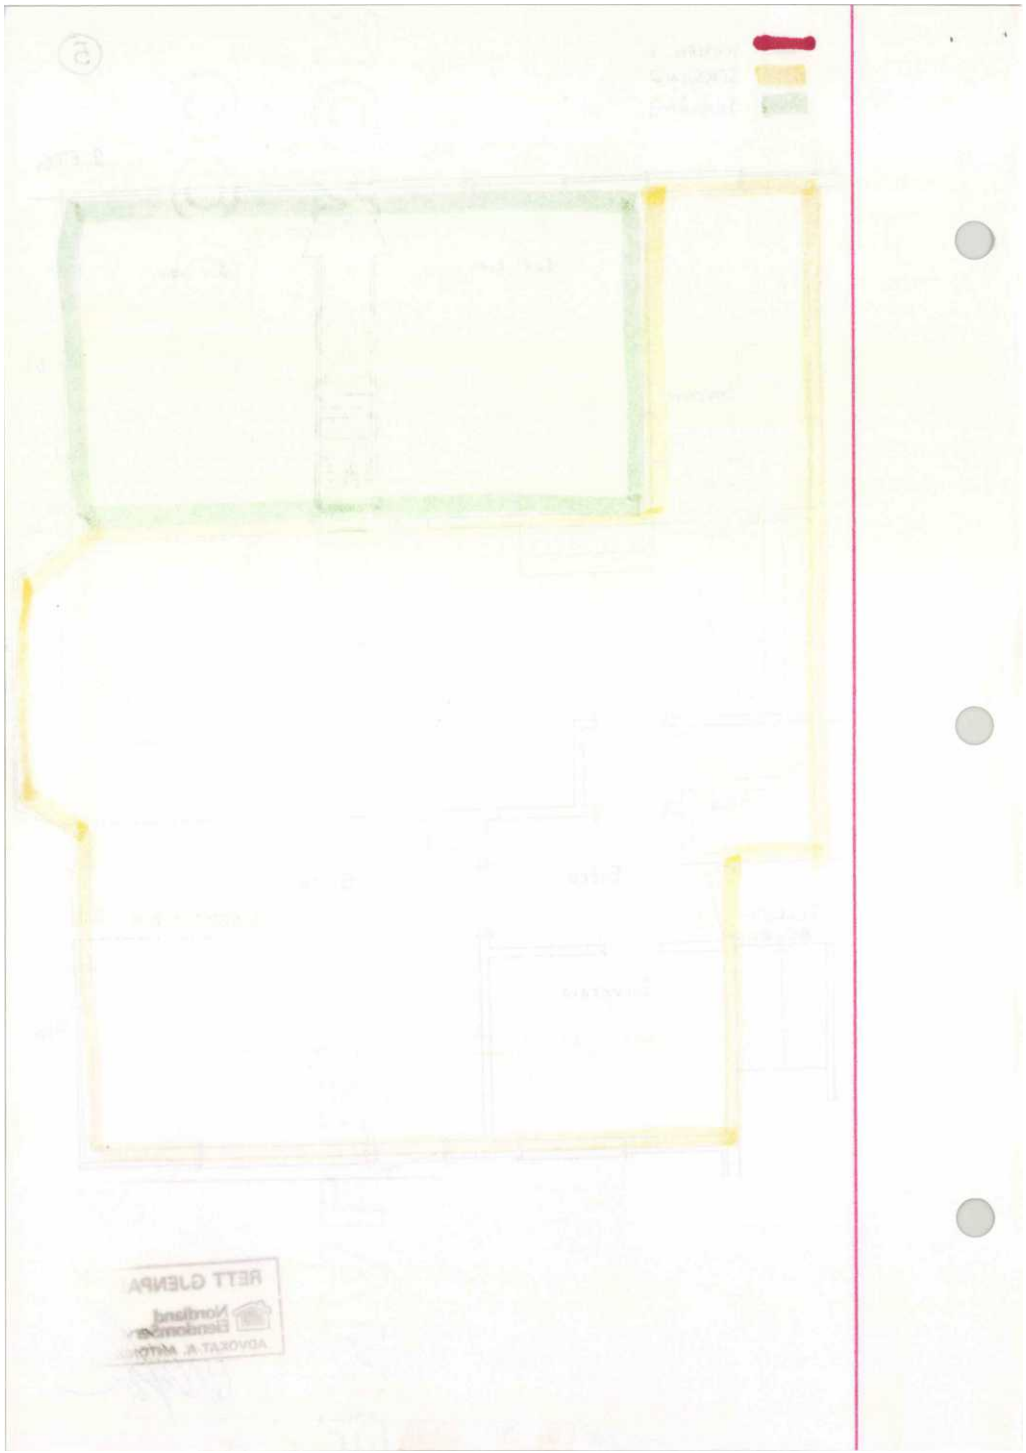

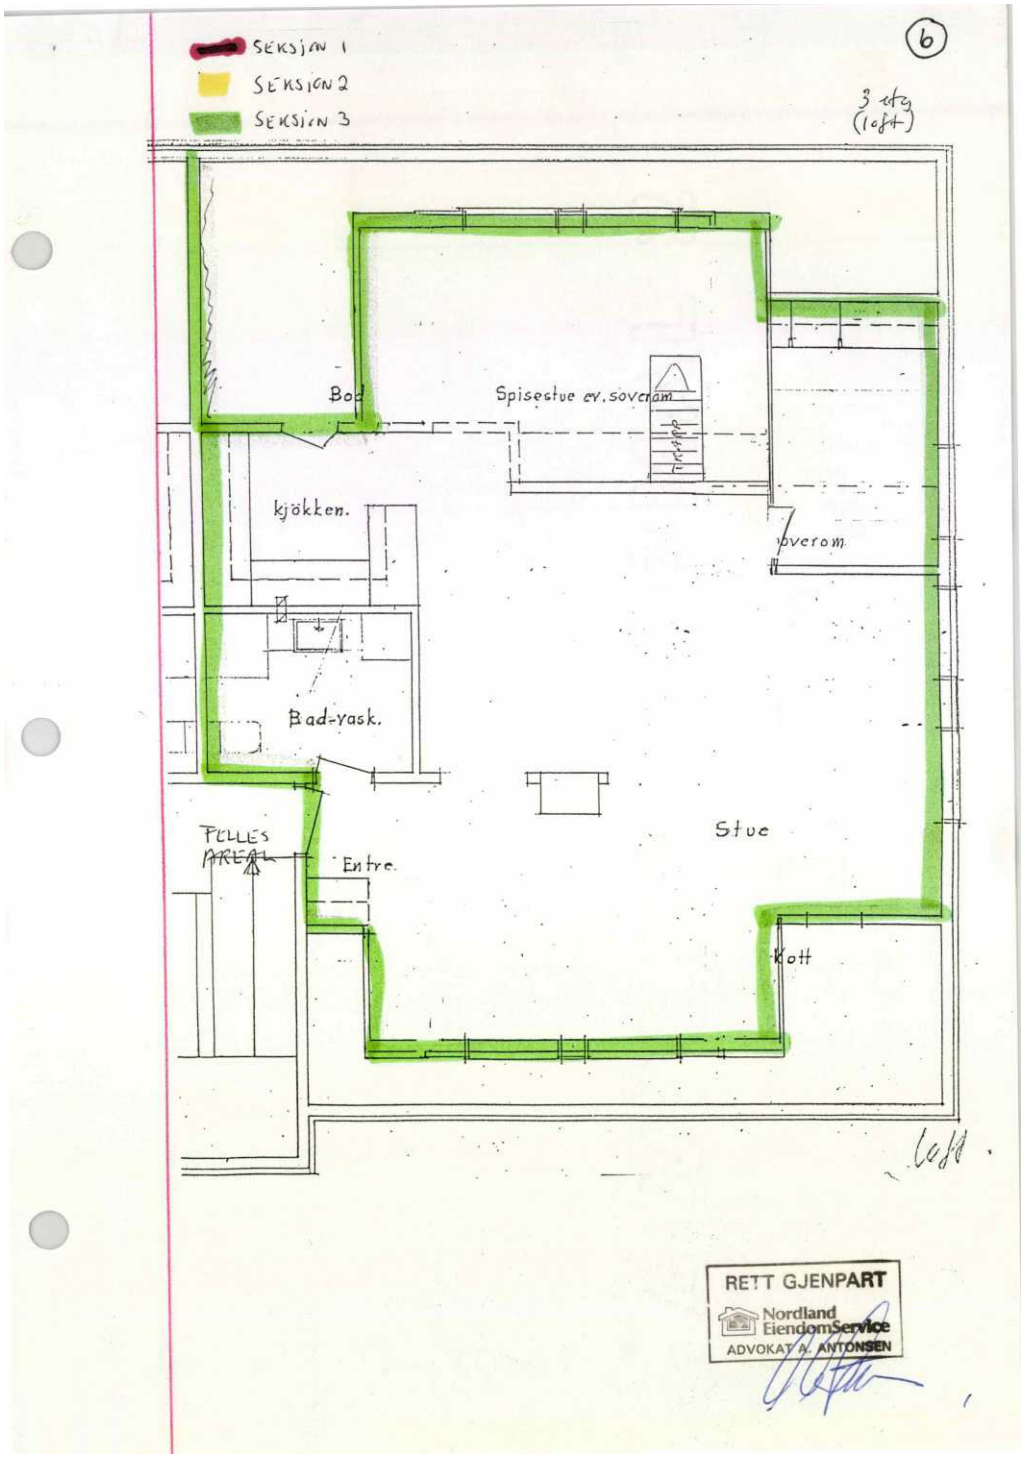

Kartverket
Attestert kopi av dok.nr. 1989/103042/74
Attesteringstidspunkt 2026-04-27 12:28

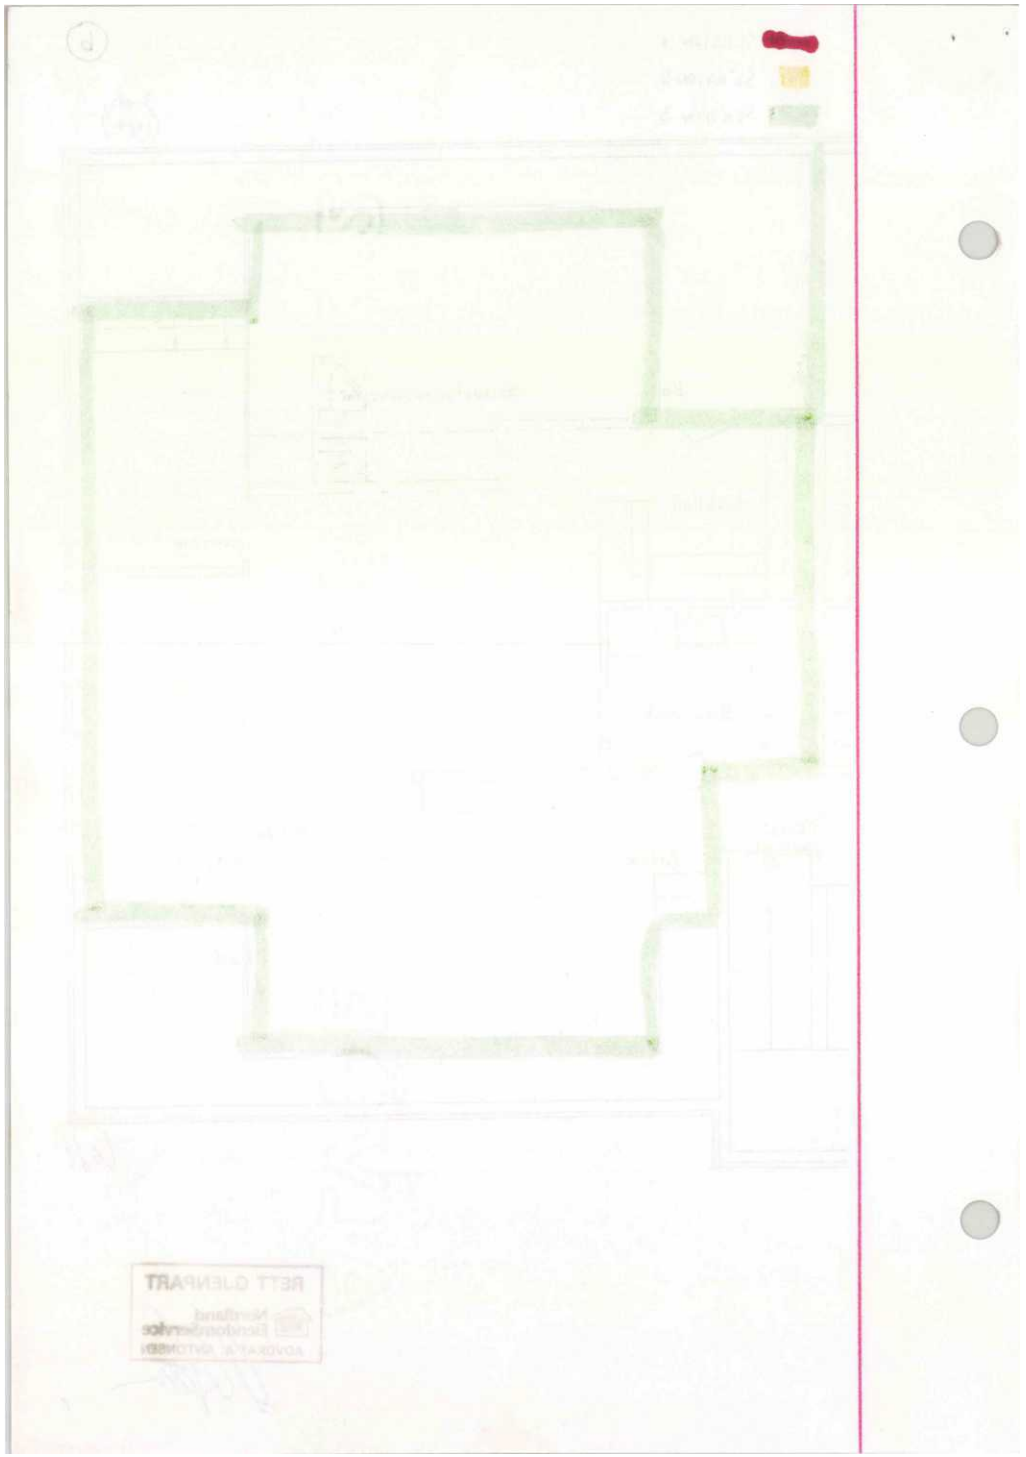

Utskriftsdato: 27.04.2026

Eiendomskart for eiendom 1804 - 138/4141//3



Det tas forbehold om riktigheten eller fullstendigheten av opplysningene i dette dokumentet. Det kan ikke rettes krav som følge av at disse opplysningene benyttes som grunnlag for beslutninger.

Eiendomsgr omtvistet
Hjelpelinje vegkant
Hjelpelinje fiktiv
Hjelpelinje punktfeste
Hjelpelinje vannkant
Eiendomsgr lite nøyaktig >=500
Eiendomsgr mindre nøyaktig >200<=500
Eiendomsgr mindre nøyaktig >30<=200
Eiendomsgr middels nøyaktig >10<=30
Eiendomsgr nøyaktig <= 10
Eiendomsgr uviss nøyaktighet
Grensepunkt lite nøyaktig
Grensepunkt mindre nøyaktig
Grensepunkt mindre nøyaktig
Grensepunkt middels nøyaktig
Grensepunkt nøyaktig
Grensepunkt - offentlig godkjent
Grensepunkt - bolt
Grensepunkt - kors
Grensepunkt - rør
Grensepunkt - hjelpepunkt / annet
Grensepunkt - uten klassifisering


Areal og koordinater for eiendommen

Areal	258,00 m²	**Arealmerknad**					
Representasjonspunkt	**Koordinatsystem**	EUREF89 UTM Sone 33	**Nord**	7463128,94	**Øst**	473791,01	

Grensepunkter						**Grenselinjer (m)**	
#	**Nord**	**Øst**	**Nøyaktigh.**	**Nedsatt i**	**Grensepunkttype**	**Lengde**	**Radius**
1	7463120,57	473782,58	10 cm	Ikke spesifisert (IS)	Ukjent (97)	12,36	
2	7463126,14	473802,4	10 cm	Ikke spesifisert (IS)	Ukjent (97)	20,59	
3	7463138,23	473799,12	10 cm	Ikke spesifisert (IS)	Ukjent (97)	12,53	
4	7463132,42	473779,06	10 cm	Ikke spesifisert (IS)	Ukjent (97)	20,88	

Utskriftsdato: 27.04.2026

Vegstatuskart for eiendom 1804 - 138/4141//

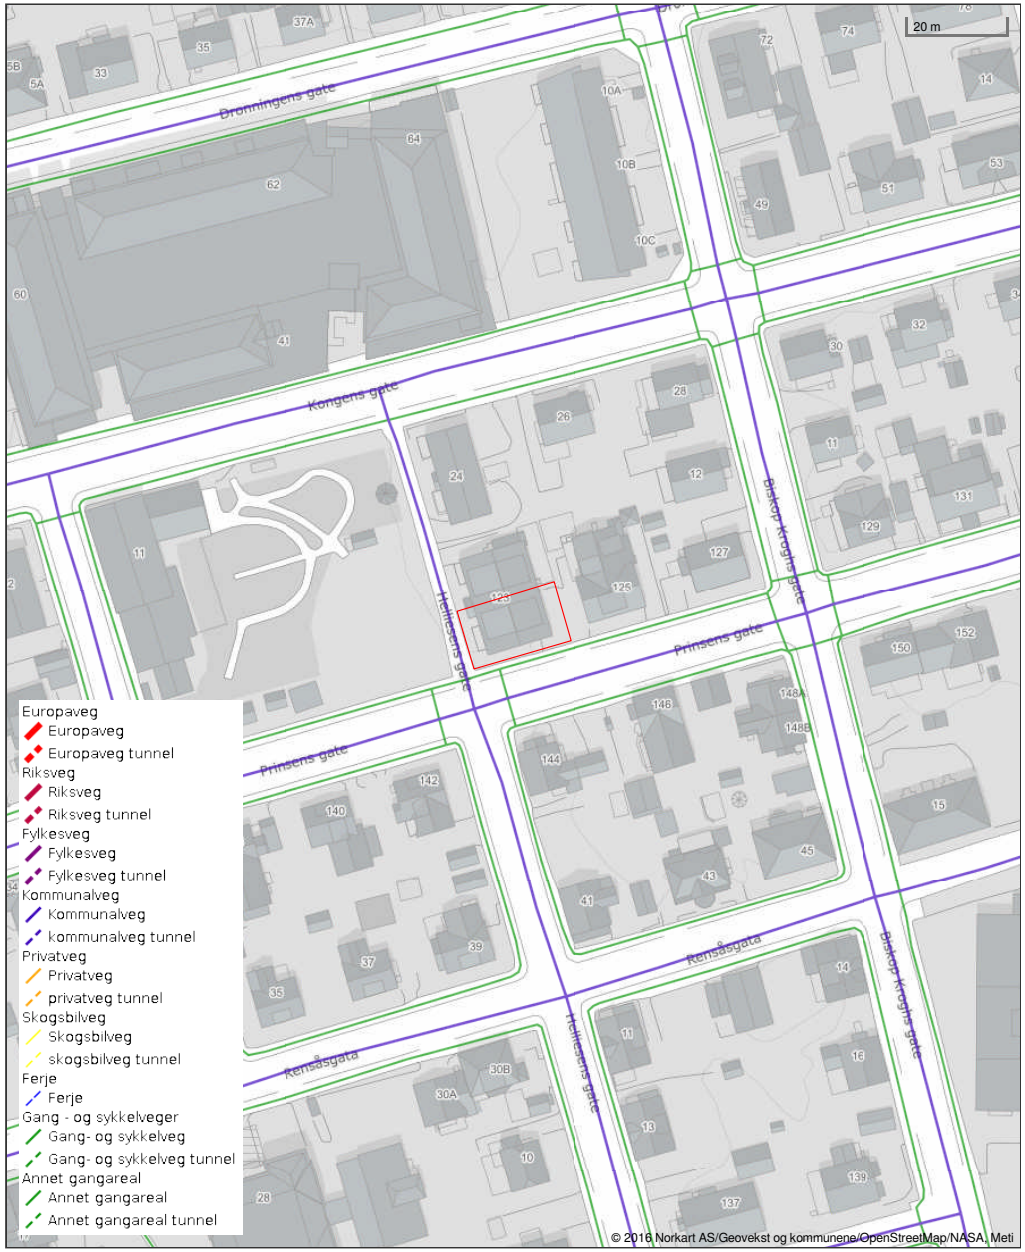

Det tas forbehold om riktigheten eller fullstendigheten av opplysningene i dette dokumentet. Det kan ikke rettes krav som følge av at disse opplysningene benyttes som grunnlag for beslutninger.

IRIS

Iris kundesenter

Dato: 27.04.2026

Telefon: 75507550

E-post: kundesenter@iris-salten.no

RENOVASJON - BETALINGSSTATUS FOR EIENDOM

Gårds-/Bruksnr: 1804.138.4141.0.3

Adresse: Prinsens Gate 123

Eierkontakt: Borkamo Anita Nour

Kommunale renovasjonsavgifter for år 2026: kr 3 955,64 *

Restansen utgjør kr 0,00 pr. 27.04.2026

Renovasjon blir fakturert kvartalsvis, med forfall 20. februar, 20. mai, 20. august og 20. oktober.

Mvh
Iris Kundesenter

* Årsbeløpet viser beregnet avgift for hele året basert på nåværende leveranse. Beløpet kan bli endret i løpet av året.

Bodø kommune
Postadresse: Postboks 319, 8001 BODØ
Telefon: 75 55 50 00
E-post: postmottak@bodo.kommune.no

Dato: 29.04.2026

MEGLEROPPLYSNINGER

1000 Ferdigattest og midlertidig brukstillatelse

Gnr:	**138**	Bnr:	**4141**	Fnr:		Snr:	**3**
Adresse:	**Prinsens gate 123, 8005 BODØ**						

Ferdigattest og midlertidig brukstillatelse finnes ikke i kommunens arkiv.

Disse dokumentene vil normalt være lagret på vedkommende matrikkeladresse.
Der hvor vi ikke finner dokumentet på hovedbruket, letes det også på avgiverbruket og eventuelt andre eiendommer som er sammenføyd med,eller tilknyttet i eiendomshistorikken til den oppgitte eiendommen.

Det forekommer imidlertid at dokumentet ikke er å finne i kommunens arkiv. Mulige grunner til dette kan være f.eks. at det ikke er søkt om å få utstedt ferdigattest, eller det er nektet å utstede ferdigattest.

Det er mulig at hjemmelshaver selv kan være i besittelse av denne.

Med hilsen
Bodø Kommune
Oppmålingseksjonen

Bodø kommune
Besøksadresse: Rådhusveien 1, 8001 Bodø
Postadresse: Postboks 319, 8001 BODØ
Telefon: 75 55 50 00
E-post: postmottak@bodo.kommune.no

Dato: 28.04.2026

MEGLEROPPLYSNINGER

2000 Legalpant

Gnr:	**138**	Bnr:	**4141**	Fnr:		Snr:	**3**
Adresse:	**Prinsens gate 123, 8005 BODØ**						

Utestående fordringer som hviler på eiendommen:

☒ **Det er ingen restanser / morarente fra tidligere forfalte terminer**

☐ **Restanser:**

Tilbehør og løsøre

I henhold til avhendingsloven § 3- 4 skal eiendommen overdras med innredninger og utstyr som etter lov, forskrift eller annet offentlig vedtak skal følge med. Det samme gjelder varig innredning og utstyr som enten er fastmontert eller er særskilt tilpasset bygningen, jf. avhendingsloven § 3-5. Partene kan imidlertid fritt avtale hva som skal følge med eiendommen ved salg. Produkter og installasjoner som medfølger overdras uten noen form for garantier, utover eventuell gjenværende leverandørgaranti.

Veiledende liste over hva som følger eiendommen
Dersom ikke annet er avtalt eller fremgår av salgsoppgaven.

1. **Hvitevarer** medfølger der dette er spesielt angitt i salgsoppgaven.

2. **Heldekkende** TEPPER følger med uansett festemåte.

3. **Varmekilder**, slik som ovner, kaminer, peiser, varmepumper og panelovner, følger med uansett festemåte. Frittstående biopeiser/varmeovner og terrassevarmere medfølger ikke. Det følger ikke med varmekilder i rom som ikke har vegg- eller fastmonterte varmekilder på visning.

4. **Tv, radio og musikkanlegg**. TV-antenner og fellesanlegg for TV, herunder parabolantenne, og tuneren/dekoder/tv-boks medfølger der dette eies av selger. Veggmontert TV/flatskjerm med tilhørende festeordning samt musikkanlegg følger ikke med (se også punkt 12).

5. **Baderomsinnredning/utstyr**. Badekar, dusjkabinett, dusjvegger, alle fastmonterte speil og hyller, fastmonterte glass- og håndkleholdere, herunder håndklevarmere samt baderomsinnredning, medfølger.

6. **Garderobeskap** medfølger, selv om disse er løse. Fastmonterte garderobehyller og knagger medfølger. Innredning i garderobeskap, for eksempel løse eller fastmonterte trådkurver, hyller, stenger og lignende, medfølger.

7. **Kjøkkeninnredning** medfølger, herunder også åpne, fastmonterte hyller og løs eller fastmontert kjøkkenøy.

8. **Markiser, persienner** og annen type innvendig og utvendig solskjerming, gardinoppheng, lamellgardiner og liftgardiner medfølger.

9. **Avtrekksvifter** av alle slag, samt fastmonterte aircondition/ventilasjonsanlegg, medfølger.

10. **Sentralstøvsuger** medfølger med komplett anlegg, herunder slange, munnstykke mm.

11. **Lyskilder**. Kupler, lysstoffarmatur, fastmonterte "spotlights", oppheng og skinner med spotlights samt utelys og hagebelysning medfølger. Vegglamper, krokhengte lamper, lysekroner, Prismelamper og lignende som er koblet til sukkerbit eller stikkontakt følger likevel ikke med.

12. **Installerte smarthusløsninger** med sentral som styrer lys, varme, lyd o.l., samt tilhørende trådløse enheter som brytere, sensorer, kameraer, integrerte høyttalere el. medfølger. Enkle lysstyringssystem f.eks. med en sentral som kun styrer lyspærer eller smartpærer montert i sokkel medfølger likevel ikke.

13. **Utvendige søppelkasser** og eventuelt holder/hus til disse medfølger.

14. **Postkasse** medfølger.

15. **Utendørs innretninger** slik som flaggstang, fastmontert tørkestativ, samt andre faste utearrangementer som f.eks. badestamp, boblekar/ jacuzzi og liknende utendørs kar, lekestue, lekestativ, utepeis, fastmontert trommel til vannslange, medfølger. Guidekabel/avgrensingskabel til robotgressklipper medfølger, men robotgressklipper og ladestasjon for denne medfølger ikke.

16. **Fastmontert vegglader/ladestasjon til elbil** medfølger uavhengig av hvor laderen er montert.

17. **Solcelleanlegg** med tilhørende teknisk infrastruktur medfølger.

18. **Gassbeholder** til gasskomfyr og gasspeis medfølger.

19. **Brannstige, branntau**, feiestige og lignende medfølger der dette er påbudt. Løse stiger medfølger ikke.

20. **Brannslukningsapparat, brannslange og røykvarsler** medfølger der dette er påbudt. Det er eier og brukers plikt til å se til at utstyret forefinnes på enhver eiendom. Hvis annet ikke er uttrykkelig avtalt, skal dette derfor alltid følge med ved salg av eiendom.

21. **Samtlige nøkler** til eiendommen som selger er i besittelse av skal overleveres kjøper på overtakelsen, herunder nøkler til eventuelle boder, uthus, garasjeportåpner el. Låses boder, uthus el. med hengelås, skal lås og nøkler til disse medfølge.

22. **Garasjehyller**, bodhyller, lagringshyller og oppheng til bildekk medfølger såfremt de er fastmontert.

Planter, busker og trær som er plantet på tomten, eller fastmonterte kasser og lignende er en del av eiendommen og medfølger i handelen.

Oversikten er utarbeidet av Norges Eiendomsmeglerforbund, Eiendom Norge og Advokatforeningens Eiendomsmeglingsgruppe, og er gjeldende fra 1. januar 2020.



Boligselgerforsikring fra Fremtind

Når du kjøper eller selger eiendom, er trygghet og forutsigbarhet viktig for både kjøper og selger. Med boligselgerforsikring fra Fremtind er både kjøper og selger godt ivaretatt dersom det oppdages feil eller mangler i etterkant av salget.

Boligselgerforsikringen dekker selgers økonomiske ansvar etter avhendingsloven. Hvis kjøper oppdager feil eller mangler etter overtakelsen, vil Fremtind behandle reklamasjonen på vegne av selger. Dette betyr at kjøper kan forholde seg til en profesjonell part, noe som bidrar til en ryddig prosess for begge parter.

Fordeler med boligselgerforsikring fra Fremtind

- Enkelt å reklamere på mangler for både kjøper og selger
- Profesjonell håndtering av reklamasjon
- Rask og rettferdig saksbehandling for begge parter

ⓘ Hvis boligselger har kjøpt boligselgerforsikring fra Fremtind er dette informert om i selgers egenerklæringsskjema

Fremtind

Forsikringen er levert av Fremtind

Sikre hjemmet ditt med Boligeierfordelen



Vi er glade for å kunne tilby deg Boligeierfordelen – en unik fordel som gir deg 20 prosent rabatt på boligforsikring det første året, når du har kjøpt bolig gjennom EiendomsMegler 1

Hvorfor velge Boligeierfordelen?

- **20 prosent rabatt på forsikringen** det første året, når du kjøper bolig gjennom EiendomsMegler 1. Rabatten gjelder din nye bolig og er uavhengig av hvilken dekning du velger på boligforsikringen din. Etter 12 måneder fornyer vi forsikringen til ordinær pris, men du beholder samle- og bankrabatten.
- **Full trygghet fra dag én fordi** forsikringen din dekker alt fra skader på hus og innbo, til uforutsette hendelser som vannlekkasjer, tyveri og naturskader.
- **Beskyttelse av eiendelene dine under flytting** slik at du får dekket kostnader knyttet til eventuelle skader eller tap som kan oppstå i flytteprosessen.
- **Rask oppfølging** fra rådgiver i SpareBank 1 som tar kontakt med deg innen tre virkedager etter at du har fylt ut oppgjørsskjemaet. Rådgiveren sørger for at boligen din blir forsikret med den beste dekningen til den beste prisen, og at korrekt rabatt er lagt inn.

Hvordan komme i gang?

1. Velg "**kontakt meg!**" i oppgjørsskjemaet du fyller ut etter at du har kjøpt boligen.
2. En rådgiver fra SpareBank 1 kontakter deg for å sette opp en forsikringsavtale.
3. Med forsikringen på plass, har du forsikring med 20 prosent rabatt det første året.

Vi er her for å hjelpe deg

Vi i SpareBank 1 er opptatt av at hver bolig og hver kunde er unik. Derfor tar vi oss tid til å gå gjennom forsikringsbehovene dine. Etter en kort samtale med oss, kan du føle deg trygg på at du har den dekningen som er best for deg og det nye hjemmet ditt.

EiendomsMegler 1

SpareBank 1

Trygghet for deg som boligkjøper

HELP
Rett skal være rett. For alle.

Derfor bør du ha Boligkjøperforsikring:



1 av 4 finner feil etter overtakelse av ny bolig



Vi tar saken, uten økonomisk risiko for deg



Advokaten vet hvilke feil som gir krav mot selger



Advokathjelp er dyrt når du ikke har Boligkjøperforsikring

Advokatforsikring for boligeiere inkluderer i tillegg:

- Samboeravtale og ektepakt
- Arveoppgjør, testament og fremtidsfullmakt
- Kjøp og håndverkertjenester
- Naboforhold og husleie
- ID-tyveri og nettkrenkelser
- Tilgang til viktige digitale kontrakter
- Husstandsdekning
- Opptil 2 mill. i tvistedekning

Boligkjøperforsikring tegnes hos eiendomsmegler senest ved kontraktsignering og gir rett til advokathjelp inntil 5 år etter overtakelse. Forsikringen betales som del av oppgjøret ved boligkjøpet. Advokatforsikringen fornyes årlig ved faktura fra HELP.

Har du spørsmål? Kontakt HELP på 22 99 99 99 eller post@help.no. Les mer på help.no.

Ved kjøp av landbrukseiendom, herunder også småbruk, og annen kombinasjonseiendom, begrenser forsikringen seg til våningshuset (kundens primærbolig). Meglerforetaket mottar kr 4 600/5 200/5 500 i kostnadsgodtgjørelse, avhengig av boligtype, samt et tillegg på kr 1 000 ved salg av Advokatforsikring for boligeiere. Vi tar forbehold om pris- og vilkårsendringer. Hvis premien ikke er innbetalt ved overtakelse, vil avtalen bli kansellert. For fullstendig informasjon om dekning og vilkår, se help.no.

Hva koster det?

Andelsbolig og aksjeleilighet	7 900 kr
Selveierleilighet og rekkehus	11 500 kr
Ene-, tomannsbolig og tomt	16 500 kr

Pris gjelder for 5 år.

Advokatforsikring for boligeiere kan bare tegnes samtidig med boligkjøperforsikringen, og koster kun kr 2 800 i tillegg per år.

Egenandel kr 4 000 påløper ved takst, tvist eller 10 timer advokatbistand, avhengig av hva som kommer først



Det lønner seg å ta miljøvennlige valg

Ønsker du å oppgradere boligen din med energisparende tiltak er **miljølån** noe for deg med rente fra 4,89 % (eff. 5,17 %).

Har boligen din allerede energimerke A eller B kan du få **grønt boliglån** med bankens beste rente fra 4,79 % (eff. 4,98 %).

Kontakt din lokale bankrådgiver eller les mer på **snn.no/gront-boliglan**

Priseksempel grønt boliglån: Effektiv rente 4,9 %, 2 mill. over 25 år, kostnad 1.459.323 kr, totalt 3.459.323 kr

SpareBank 1
NORD-NORGE

Velkommen til visning - husk å meld deg på

Vi gleder oss til å se deg på visning, men først må du huske å melde deg på. Dette gjør vi for å sikre gode og trygge visninger, til glede for både boligselger - og kjøpere.

Velkommen til en trygg og godt planlagt visning!

Hilsen oss i

EiendomsMegler 1

Meld deg på ved å klikke på knappen “visningspåmelding”, som du finner under kontaktinfo til megler inne på finn.no

Notater

Forbrukerinformasjon om budgivning

Sist oppdatert med virkning fra 1. juli 2025, i forbindelse med ikrafttredelse av endringer i eiendomsmeglingsloven.



Informasjonen er utarbeidet av Forbrukerrådet, Advokatforeningen ved Lovutvalget for eiendomsmegling, Eiendom Norge og Norges Eiendomsmeglerforbund, på grunnlag av bl.a. eiendomsmeglingsloven § 6-8.

Nedenfor gis en oversikt over de retningslinjer som anbefales ved budgivning på eiendommen. Avslutningsvis gis også en kort oversikt over de viktigste rettsreglene tilknyttet budgivning.

Før det legges inn bud på eiendommen oppfordres budgiver til å sette seg inn i all relevant informasjon om eiendommen, herunder salgsoppgave og tilstandsrapport.

GJENNOMFØRING AV BUDGIVNING:

1. Alle bud skal inngis skriftlig til megler, som formidler disse videre til selger. Med skriftlige bud menes også elektroniske meldinger som e-post og SMS når informasjonen i disse er tilgjengelig også for ettertiden. Kravet til skriftlighet gjelder også budforhøyelser, og motbud (bud fra selger), aksept eller avslag fra selger. Før formidling av bud til selger skal megler innhente gyldig legitimasjon og signatur fra budgiver. Kravet til legitimasjon og signatur er oppfylt for budgivere som benytter e-signatur som f.eks. BankID eller MinID.

2. Et bud bør inneholde eiendommens adresse (eventuelt gnr/bnr), kjøpesum, budgivers kontaktinformasjon, finansieringsplan, akseptfrist, overtakelsesdato og eventuelle forbehold som for eksempel usikker finansiering, salg av nåværende bolig ol. Normalt vil ikke et bud med forbehold bli akseptert før forbeholdet er avklart. Konferer gjerne med megler før bud inngis.

3. Megler skal legge til rette for en forsvarlig avvikling av budrunden. I forbrukerforhold (dvs. der selger er forbruker) skal megleren ikke formidle bud med kortere akseptfrist enn kl. 12.00 første virkedag etter siste annonserte visning. Etter denne fristen bør budgivere ikke sette en kortere akseptfrist enn at megler har mulighet til, så langt det er nødvendig, å orientere selger, budgivere og øvrige interessenter om bud og forbehold. Dersom bud inngis med en frist som åpenbart er for kort til at megleren kan avvikle budrunden på en forsvarlig måte som sikrer selger og interessenter et tilstrekkelig grunnlag for sine handlingsvalg, vil megler fraråde budgiver å stille slik frist.

4. Megler skal ikke formidle bud med forbehold om at budet eller forbehold i budet skal holdes skjult (hemmelig) for andre budgivere og interessenter.

5. Megleren vil uoppfordret gi sin vurdering av det enkelte bud overfor selger, når budet er gitt innenfor fristene i punkt 3.

6. Megleren skal, så langt det er nødvendig og mulig, holde budgiverne skriftlig orientert om mottatte bud, herunder budets størrelse, forbehold og akseptfrist. Megler skal så snart som mulig bekrefte skriftlig overfor budgivere at budene deres er mottatt. For øvrig vil megler, på forespørsel fra andre, opplyse om aktuelle bud på eiendommen, herunder relevante forbehold.

7. Kopi av budjournal skal gis til kjøper og selger uten ugrunnet opphold etter at handel er kommet i stand. Dersom det er viktig for budgiver å bevare sin anonymitet, bør budet formidles gjennom fullmektig.

8. Etter at handel har kommet i stand, eller dersom en budrunde avsluttes uten at handel er kommet i stand, kan en budgiver kreve kopi av budjournalen i anonymisert form.

VIKTIGE AVTALERETTSLIGE FORHOLD:

1. Det eksisterer ingen angrerett ved salg/kjøp av fast eiendom.

2. Når et bud er inngitt til megler og innholdet i budet er formidlet til selger (slik at selger har fått kunnskap om budet), kan budet ikke kalles tilbake. Budet er da bindende for budgiver frem til akseptfristens utløp, med mindre budet før denne tid avslås av selger eller budgiver får melding om at eiendommen er solgt til en annen. Man bør derfor ikke gi bud på flere eiendommer samtidig dersom man ikke ønsker å kjøpe flere enn en eiendom.

3. Selger står fritt til å forkaste eller akseptere ethvert bud, og er for eksempel ikke forpliktet til å akseptere høyeste bud.

4. Når en aksept av et bud har kommet frem til budgiver innen akseptfristens utløp er det inngått en bindende avtale.

5. Husk at et eventuelt bud fra selger til kjøper (såkalte «motbud»), avtalerettslig er et bindende tilbud som medfører at det foreligger en avtale om salg av eiendommen dersom budet i rett tid aksepteres av kjøper.

EiendomsMegler 1

Budskjema Bindende bud på eiendommen

Oppdragsnr: 23260170 / Jakob Gosvig Johansen, tlf. 993 82 100
Prinsens gate 123, 8005 Bodø.
Gnr. 138, Bnr. 4141, Snr. 3, Bodø kommune.

Bud stort kr.: _____
(I tillegg kommer omkostninger iht. salgsoppgaven. Ev. andel fellesgjeld kommer i tillegg til budet.)

Eventuelle forbehold: _____

Ønsket overtagelsesdato: _____ / _____ Akseptfrist: _____ / _____ kl.: _____

Finansieringsplan

Lån i _____ v/ _____ tlf. _____ kr. _____

Lån i _____ v/ _____ tlf. _____ kr. _____

Egenkapital i _____ v/ _____ tlf. _____ kr. _____

Hvor kommer egenkapitalen fra?: _____
(salg av bolig, BSU, bankinnskudd, oppsparte midler)

Jeg/vi ønsker finansieringstilbud fra Sparebank 1: Ja ◯ Nei ◯

Jeg/vi ønsker verdivurdering fra EiendomsMegler 1 Ja ◯ Nei ◯

Jeg gir bud som: Forbruker ◯ Ledd i næringsvirksomhet/juridisk person (selskap) ◯

Forbruker: Med forbruker menes en fysisk person som ikke hovedsakelig handler som ledd i næringsvirksomhet.
Ledd i næringsvirksomhet/juridisk person (selskap): Der kjøper er en privatperson kan man likevel anses for å kjøpe eiendommen som ledd i næringsvirksomhet. Dette kan for eksempel være der en privatperson kjøper bolig for utleie, og driver med dette i et slikt omfang at utleievirksomheten blir ansett for å være næringsvirksomhet (normalt 5 boenheter eller mer). Dersom du representerer en juridisk person (selskap) som skal stå som kjøper av eiendommen skal dette alternativet velges. Dersom du er i tvil om du anses som forbruker eller for å kjøpe eiendommen som ledd i næringsvirksomhet bes det om at du tar kontakt med megler på oppdraget.
Undertegnede bekrefter med dette å ha lest salgsoppgaven med tilhørende vedlegg, samt å ha besiktiget eiendommen.
Budet er avgitt iht. de avtalebetingelser som fremgår av salgsoppgaven. Undertegnede er kjent med forbrukerinformasjon om budgivning.
Budgiverne samtykker i at hver av partene forplikter hverandre i forbindelse med endring/inngivelse av bud og/eller vilkår.
EiendomsMegler 1 anbefaler bruk av Gi Bud-funksjonen som er tilgjengelig på eiendomsmegler1.no og Finn.no. Alternativt kan budskjema printes, fylles ut, signeres, leveres vårt kontor, eller skannes og sendes pr. e-post til megler eller meglerkontor. Vi anbefaler at budet sendes kryptert hvis det sendes pr. e-post. Du må samtidig ringe megler og forsikre deg om at budet er mottatt.

Budgiver 1

Navn: _____
Fødselsnr.: _____
Tlf.: _____ Mobil: _____
E-post: _____
Adresse: _____
Postadr.: _____
Sted/Dato: _____
Underskrift: _____
Budgiver 1: Kopi av gyldig legitimasjon (f.eks. førerkort

Budgiver 2

Navn: _____
Fødselsnr.: _____
Tlf.: _____ Mobil: _____
E-post: _____
Adresse: _____
Postadr.: _____
Sted/Dato: _____
Underskrift: _____
Budgiver 1: Kopi av gyldig legitimasjon (f.eks. førerkort

Oppdragsnr: 23260170
Salgsoppgaven er sist oppdatert 12.05.2026

Jakob Gosvig Johansen
Eiendomsmegler

993 82 100
jakob.johansen@em1nn.no

EiendomsMegler 1 Bodø Stormen
Sandgata 5 A, 8006 Bodø

eiendomsmegler1.no