

Velkommen til

Sopphaugen 1, 8015 Bodø

EiendomsMegler 1

Velkommen til

Sopphaugen 1
8015 Bodø

Informasjon om eiendommen

Nøkkelinformasjon

Prisantydning	kr	4 980 000,-
Omkostninger	kr	125 590,-
Totalpris inkl. omk.	kr	5 105 590,-

Boligtype	Enebolig
Eierform	Eier
Byggeår	2001
BRA/BRA-i	156 / 118 m²
Soverom	3

Velkommen til Sopphaugen 1.

Dette er en koselig enebolig beliggende på en fin hjørnetomt i Løpsmarka. Fra boligen er det kort vei til bl.a nærbutikk, skole, barnehage og ikke minst store turområder.

Innholdsrik bolig som bl.a inneholder romslig gang med skyvedørsgarderobe, stor vinklet stue med vedovn, pent nyoppusset kjøkken fra HTH (2022), 2 bad, 3 soverom, tv-stue mm.

Det er varme i gulv gang og begge bad, samt vedovn og varmepumpe i stue.

Pent opparbeidet tomt med vinterhage på begge sider. Det er gode parkeringsforhold på egen eiendom samt i garasje.

For visning utover åpen visning, kontakt eiendomsmegler Bjørn Armand Vagle på tlf 97007601 eller bav@em1nn.no

Les salgsoppgaven nøye

Som megler møter jeg hele tiden mennesker på jakt etter drømme-boligen. Fordi boligkjøp er en av de viktigste investeringene du gjør i livet ditt, har jeg full forståelse for at det kan være en krevende prosess. Det er mye informasjon man skal sette seg inn i, og mange spørsmål som dukker opp underveis.

Hovedmålet med denne salgsoppgaven er å gi deg nettopp all informasjonen du trenger, slik at du har det beste grunnlaget for å bestemme deg for om du ønsker å bli med i budrunden eller ikke.

Jeg anbefaler deg å lese nøye gjennom salgsoppgaven, slik at du stiller mest mulig forberedt på visning. Uansett hvilke spørsmål du har, er det bare å ta kontakt med meg.

Lykke til!



Bjørn Armand Vagle
Eiendomsmegler/Avdelingsleder

+47 970 07 601
bjorn.armand.vagle@em1nn.no

Informasjon om eiendommen

Adresse
Sopphaugen 1, 8015 Bodø

Registerbetegnelse
Gnr. 29, Bnr. 427, Bodø kommune.

Pris

Prisantydning	kr	4 980 000,-
Omkostninger	kr	125 590,-
Totalpris inkl. omk.	kr	5 105 590,-
Totalpris inkl. HELP forsikring basert på prisantydning	kr	5 122 090,-

Omkostninger
Tinglysing pantedokument kr 545,-
Tinglysing skjøte kr 545,-
2,5% dokumentavgift kr 124 500,-
Spesifikasjon av valgfrie omkostninger:
HELP Boligkjøperforsikring kr 16 500,-
I tillegg for Advokatforsikring for boligeiere kr 2 800,- pr. år.
Egenandel på kr 4 000,-.

Det tas forbehold om endringer i avgifter og gebyrer.

Valgfri omkostninger:
Help Boligkjøperforsikring ene-/tomannsbolig, tomt. kr 16 500,-
Tillegg for HELP Pluss kr 2 800,-

Sum omkostninger kr 125 590,- ved prisantydning ekskl. forsikring.
Regnestykket forutsetter at det kun tinglyses ett pantedokument.

Vi gjør oppmerksom på at ovennevnte omkostninger er beregnet ut fra kjøpesum tilsvarende prisantydning.
Det tas forbehold om endring i gebyrer.

Offentlige/kommunale avgifter
Kr 23 188,- pr. år 2025
Det er 4 terminer i året. I de kommunale avgifter inngår avgift for vann, avløp, feiing/branntilsyn og eiendomsskatt. Oppgitte avgifter kan være avhengig av bruk. Eiendomsskatt er på kr 11 093,- for 2026 og er inkludert i kommunale avgifter.

Andre faste kostnader
Andre faste kostnader kan være kostnader til f.eks. strøm, forsikring, tele/data, kabel-TV, brøyting, velforening osv. Slike kostnader vil kunne påløpe, men avhenger av avtale og forbruk.

Areal
BRA - i: 118 m²
BRA - e: 38 m²
BRA totalt: 156 m²
TBA: 38 m²

Bruksareal fordelt på etasje
1. etasje | BRA-i: 68 m²
2. etasje | BRA-i: 50 m²

Meglers kommentar til areal:
Arealene er oppgitt av bygningssakkyndig på grunnlag av NS3940(2023).
Internt bruksareal (BRA-i) er areal innenfor boligens omsluttende vegger. Det er for eksempel stue, soverom, kjøkken, entré, bad, loftsrom, innvendig bod og gangareal mellom disse. Dersom boligen består av en bruksenhet med flere selvstendige boenheter, skal de selvstendige boenhetene kategoriseres som BRA-i. Et eksempel på dette kan være en enebolig med adskilt utleieenhet.

Eksternt bruksareal (BRA-e) er for eksempel en ekstern bod, kjellerstue med egen inngang, gjesterom, tilleggsbygg eller andre rom som tilhører boenheten, men som ikke er direkte tilknyttet det interne arealet. Tilleggsbygg kan være for eksempel garasje, naust eller utvendig bod.

Innglasset balkong (BRA-b) er innglassede balkonger, verandaer og altaner som disponeres av boenheten.

Terrasse- og balkongareal (TBA) er arealet av terrasser, altaner, verandaer og åpne balkonger som er tilknyttet boenheten.

Boligens gulvareal (GUA) er boligens samlede gulvareal og areal med lav takhøyde ALH er areal uten krav til minste himlingshøyde.

Antall soverom
3
Antall soverom er angitt etter Forbrukertilsynets retningslinjer, og inkluderer kun soverom som er godkjent til varig opphold. Antall soverom angitt av bygningssakkyndige i tilstandsrapport er angitt etter takstbransjens retningslinjer, der det er den faktiske bruken av rommet på markedsføringstidspunktet som er avgjørende. Bruken av rommet kan likevel være i strid med byggetekniske forskrifter og/eller manglende godkjennelse, bruksendringer til rom for varig opphold m.m. I de tilfeller det er opplysninger fra selger og/eller kommunen om at rom ikke er godkjent til varig opphold, vil årsaken til dette fremkomme i salgsoppgaven.
Se for øvrig informasjon under punktet "tilstandsrapport/takst", og eventuell kommentar under "innhold" feltet".

Eierform
Eier

Boligtype
Enebolig

Parkering
Parkering i garasje og på egen tomt.
Det er også adkomst til hage fra det ene gatehjørnet, hvor man kan parkere båt, henger el.

Tomt
Tomtestørrelse er 494 m² på eiet tomt.
iht. matrikkelrapport av Bodø kommune datert 30.04.2026
Tomten er i hovedsak opparbeidet med hage. Brostein i adkomst.

Tomteforhold er opplyst av bygningssakkyndig iht. vedlagt tilstandsrapport:

Byggegrunn | Det er byggegrunn av sprengsteinsfylling.

Fuktsikring og drenering | Dreneringen er fra 2001. Plate på mark, men drenering inn under denne platen.

Grunnmur og fundamenter | Bygningen har grunnmur i isolerte elementer. Det er såleblokk under grunnmur av blokker.

Forstøtningsmurer | Forstøtningsmurer er av lettklinkerblokker bygget i inngangssonen.

Terrengforhold | Skrånende terreng, og arrondert mot bolig.

Utvendige vann- og avløpsledninger | Utvendige avløpsrør er av plast og er fra 2001. Det er offentlig avløp via private stikkledninger.
Utvendige vannledninger er av plast (PEL) og er fra 2001.

Byggeår
2001 ifølge Bodø kommune.

Innhold
Boligen inneholder følgende:

1. etasje
BRA-i 68 m²: Hall m/trapp, stue/kjøkken, bad og bod

2. etasje
BRA-i 50 m²: Gang m/trapp, tre soverom, bad, loftstue og bod

Utebod:
BRA-e: 5 m²

Utebod:
BRA-e: 7 m²

Garasje: byggeår 2009
BRA-e: 26 m²

De oppgitte rom er definert av bygningssakkyndige iht. vedlagt rapport, etter dagens faktiske bruk, uavhengig av hva som er godkjent av bygningsmyndighetene.

Bygningssakkyndig har oppgitt de arealene som kommer frem av denne salgsoppgave. Megler har ikke foretatt kontrollmålinger.

Standard
Boligen holder følgende standard:

Entré | Velkommen inn! Entré med plass til klesoppbevaring i skyvedørsgarderobe. Varme i gulv.

Stue | Stue med god plass til sofagruppe og spisestue. Store vindusflater slipper inn godt med naturlig lys i rommet. Det er vedfyring som gir god varme og kos på kalde dager. I tillegg er det montert varmepumpe. Utgang til vinterhage.

Kjøkken | Kjøkkenet er plassert tilbaketrukket i stuen og er med farget slette fronter. Kjøkkenplate over laminatbenken. Benkekarusell, kolonialskuffer. Integrert oppvaskmaskin. Høyskap med komfyr. Stekeovn. Kjøkkenet er fra HTH og ble satt inn i 2022.

Bad | Bad i 1. etasje med malt strie på veggene og flislagt gulv med varmekabler. Gulvmontert toalett, opplegg for vaskemaskin, dusjkabinett og en helstøpt servantinnredning med lys over speilskapet. Flislagt bad i 2. etasje med varmekabler i gulvet. Badet er innredet med badekar, dusjkabinett, gulvmontert toalett og helstøpt servantinnredning med speil på veggen.

Soverom | Boligen har tre soverom. Soverommene holder god størrelse og har god plass til seng og garderobeskap.

Innvendige overflater | Innvendige overflater er i hovedsak fra boligens byggeår. Huseier har utført en del oppgradering, blant annet skiftet laminat i stue/kjøkken.

Vannledninger | Innvendige vannledninger er av plast (rør i rør). Det er besiktiget i rørskap. Stoppekrane og vannfordelingsskapet er i boden ved siden av badet.

Avløpsrør | Det er avløpsrør av støpejern.

Ventilasjon | Boligen har balansert ventilasjon. Plassert i bod på loftet.

Varmesentral | Det er installert varmepumpe.

Varmtvannstank | Varmtvannstanken er på ca. 300 liter. Plassert i bod med stoppekrane og sluk.

Elektrisk anlegg | El-skapet er plassert i boden i 1. etasje.

Nedenfor gjengis en kort oppsummering der den bygningssakkyndige har beskrevet avvik ved boligen som har fått tilstandsgrad 2 (TG2) eller 3 (TG3):

TG2 - Utvendig:
- Nedløp og beslag: Det mangler snøfangere på hele eller deler av taket, men det var ikke krav om dette på byggemeldingstidspunktet.
- Veranda over garasjen: Balkong/terrasse ligger over innredede boligrom, usikker konstruksjon. Konstruksjonsutforming gir økt fare for skader.
- Overbygget veranda fra stuen: Det er værslitt/oppsprukket trevirke/trepaneler.

TG2 - Innvendig:
- Varmesentral: Mer enn halvparten av forventet brukstid på varmesentral er oppbrukt.
- Varmtvannstank: Det er påvist at varmtvannstank er over 20 år.
- Overflater vegger og himling på bad i 1. etasje: Hakk og sårskader i overflater og hull etter montert utstyr.
- Overflater gulv på bad i 1. etasje: Det er påvist at høydeforskjell fra topp slukrist til gulv/synlig topp membran ved dørterskel er mindre enn 25 mm.
- Sluk, membran og tettesjikt på bad i 1. etasje: Det er påvist mangelfull/feil utførelse rundt rørgjennomføringer e.l. som gir fare for fukt i konstruksjonen i våtsone. Mer enn halvparten av forventet brukstid er passert på membranløsningen.
- Avtrekk på stue/kjøkken: Det er kun kullfilterventilator på kjøkkenet og heller ikke andre forserte/mekaniske avtrekksløsninger fra kokesonen.
- Overflater gulv på bad i 2. etasje: Det er påvist avvik i fallforhold til sluk i forhold til krav i forskrift på byggetidspunktet.

TG3 - Utvendig:
- Overbygget veranda inngangsparti: Det er værslitt/oppsprukket trevirke/trepaneler.

TG3 - Innvendig:
- Sluk, membran og tettesjikt på bad i 2. etasje: Det er påvist mangelfull/feil utførelse rundt rørgjennomføringer e.l. som gir fare for fukt i konstruksjonen i våtsone. Det er påvist tegn på utettheter på våtrommet. Mer enn halvparten av forventet brukstid er passert på membranløsningen. Huseier opplyser om at sluken er utett og det har tidligere vert lekkasje under bruk. Eksakt skadeårsak er ikke kjent. Kanskje mangler med slukmansjetten eller mekanisk skade på sluk. Varerø er ført opp av gulvet uten mansjett og ende kobling. Treverk på bad som er benyttet her er ikke godt egnet til sitt bruk.
Løsningen som er valgt er for å unngå at vannrørene må legges i yttervegg.

Deler av informasjonen i dette avsnittet er hentet fra tilstandsrapporten. Opplistingen over er ikke uttømmende og du oppfordres til å lese og sette deg grundig inn i alt salgsmateriell.

Utdrag fra selgers egenerklæring:
Pkt. 1 - Feil eller skader på bad/våtrom: Lek sluk.

Pkt. 2 - Arbeid på bad eller våtrom: Gjort av faglært men privat. Arbeid utført av Roy A Strøm i 2001. Fornyet eller oppgradert tettesjikt, membran eller sluk: Ja, gjort etter våtromsnormen.

Pkt. 4 - Vannlekkasje eller andre typer feil eller skader på tak, yttervegg, vinduer, dører, garasje, tilleggsbygninger eller lignende: Sluk på bad og mulig i takkonstruksjonen på garasjen.

Pkt. 5 - Arbeid på tak, yttervegg, vindu, dører eller annen fasade: Satt inn altandør til tilgang altan over garasjen Flyttet ett vindu i stua. Arbeid utført av ufaglært i 2011.

Pkt. 26 - Boligen eller eiendommen har blitt endret eller bygget ut etter opprinnelig byggeår: 2 vinterhager og div terrasser.

Pkt. 32 - Radonmåling på eiendommen: Husker ikke årstall .men det var ingen utslag.

Pkt. 37 - Boligen har garasje eller øvrige tilleggsbygninger: Ja. Feil eller skader ved garasje eller øvrige tilleggsbygninger: Ja, mulig lekkasje garasje tak.

Byggemåte
Byggemåte er opplyst av bygningssakkyndig iht. vedlagt tilstandsrapport:

Takkonstruksjon/ taktekke | Taktekkingen er av betongtakstein. Takkonstruksjonen har A-takstoler i tre.

Veggkonstruksjon | Veggene har trekonstruksjon av ukjent utførelse. Fasade/kledning har stående bordkledning.

Vinduer | Bygningen har malte trevinduer med 2-lags glass.

Dører | Bygningen har malt hovedytterdør med elektronisk lås. Etablert verandadør på bakside av bolig og to verandadører på loftet. En verandadør etablert i 2011.

Balkonger/terrasser | Etablert en liten lufteveranda som vender mot øst. Bygget i trekonstruksjoner. Malingsslitasje på kledning.

Beliggenhet
Eiendommen har en attraktiv og familievennlig beliggenhet i populære Løpsmarka. Området er kjent for sine rolige omgivelser, flotte turområder og nærhet til både natur og byliv. Her bor du i et etablert boligfelt med lite gjennomgangstrafikk, noe som gir trygge og gode oppvekstvilkår.

Fra boligen er det kort vei til barnehager, skoler og dagligvarebutikk. I tillegg har du enkel tilgang til flotte turområder året rundt, med lysløype, turstier og marka like i nærheten - perfekt for både hverdagsmosjon og helgeaktiviteter.

Det er gode kollektivforbindelser til sentrum, og med bil tar det kun noen få minutter til Bodø sentrum, hvor du finner et rikt utvalg av servicetilbud, butikker, restauranter og kulturtilbud.

Adkomst
For detaljert veibeskrivelse fra din posisjon kan kart i FINN-annonsen benyttes. Det vil bli skiltet i regi av EiendomsMegler1 ved annonsert fellesvisning.

Hvitevarer og tilbehør
Integrerte hvitevarer overtas i den tilstand de har vært benyttet av selger, og overtas uten noe form for garantier.

Frittstående hvitevarer og brunevarer medfølger ikke i salget med mindre det tydelig fremgår av salgsoppgaven.

Brukstillatelse/ferdigattest
Boligen har ferdigattest datert 20.12.2001.Kopi av denne følger vedlagt. At slik attest eksisterer gir ingen garanti for at det ikke er utført arbeid på boligen som ikke er byggemeldt eller godkjent.
Det foreligger godkjente bygningstegninger datert 02.05.2001 og 10.02.2009. Boligen avviker fra tegning. Vegg til bad i 2.etasje er flyttet på, og badet er utvidet. Dør fra tv-stue til bad er tatt bort. Etablering av vinterhage på 2 sider av boligen, samt pergola, er ikke søkt eller byggemeldt. Det samme gjelder 2 uteboder.

Det er ikke foretatt noen offentlig kontroll av byggearbeidene. Eiendommen selges slik den fremstår og selger påtar seg ikke ansvar for å byggemelde eller få godkjent omgjøringen nå i ettertid. Fra kommunen kan det komme reaksjoner overfor eier, ved f. eks krav om tilbakeføring eller krav om omsøking, ileggelse av overtredelsesgebyr mv. Kommunen kan kreve at dagens forskrifter og lovverk legges til grunn ved omsøking. Disse setter bl. annet krav til takhøyde, lysflate, ventilasjon, rømningsvei, brannsikring, størrelse på uteareal, antall parkeringsplasser mv.
Uavhengig av reaksjonsform fra kommunen, blir dette kjøpers ansvar og risiko siden boligen selges slik den fremstår. Arealet er målbart selv om de ikke er godkjent til varig opphold.

Oppvarming
Vedovn og varmepumpe i stue.
Varme i gulv gang 1.etasje, samt begge bad.
Anmerkning fra feier: mangler øverste taktrinn.

Dersom det er rom i boligen som ikke har vegg-/fastmonterte ovner så følger det heller ikke med ovner i disse rommene. Varmekilder er ikke funksjonstestet.

Energimerking
Grønn C.

Internett- og tv-leverandør
Signal/fiber/Altibox.

Adgang til utleie
Det er kun en bruksenhet i boligen. Enheten kan fritt leies ut i sin helhet.

Radon
Det er ikke utført radonmåling og det er heller ikke krav til dette med mindre man leier ut. Kjøper overtar eiendommen slik og er selv ansvarlig for å utføre eventuelle tiltak. For mer informasjon vedrørende radon se www.dsa.no.

Regulering
Eiendommen ligger i et område regulert til boligformål i henhold til kommuneplanens arealdel 2022-2034. Reguleringsplanen for området er Løpsmark 3. Kopi av situasjonskart, målebrev, reguleringsplaner m/bestemmelser etc. kan fås ved henvendelse til megler. Vi oppfordrer interessenter til å gjøre seg kjent med innhold i disse.

Vei, vann og avløp
Eiendommen er tilknyttet offentlig vei, vann og avløp.
Alle eiendommer som er tilknyttet offentlig vann og avløp har private stikkledninger, som vedlikeholdes for eiers egen regning. For ytterligere opplysninger om de private stikkledningene tar man kontakt med kommunen.

Skattemessig formuesverdi
Formuesverdien er innhentet fra Skatteetatens formueskalkulator.
kr 1 575 343,- for 2026

Andre opplysninger

Meglers rett til å stanse gjennomføring av en handel
I henhold til Hvitvaskingsloven har meglerforetaket plikt til å gjennomføre kundetiltak (ID kontroll, kontroll av reelle rettighetshavere, kontroll av opplysninger mv). Kundetiltak skjer løpende og vil bl. annet gjennomføres når handel inngås og ved gjennomføring av oppgjøret, samt dersom det foreligger mistanke om hvitvasking eller terrorfinansiering. Dersom kundetiltak ikke kan gjennomføres, skal meglerforetaket ikke etablere kundeforholdet eller gjennomføre transaksjonen med kjøper.

Ved meglerforetakets avvikling av kundeforholdet etter at bud er akseptert som følge av at kjøper ikke bidrar med nødvendig dokumentasjon, vil avtalen mellom partene være bindende, men meglerforetaket kan ikke bidra i gjennomføringen av handelen. Det kan ikke gjøres ansvar gjeldende mot meglerforetaket som følge av at meglerforetaket overholder sine plikter etter Hvitvaskingsloven. Det anbefales inn- og utbetalinger fra norsk finansieringsinstitusjon.

Budgivning
Fra 1/7- 25 kan ikke megler formidle bud med forbehold om at budet eller forbehold i budet (hemmelige bud/hemmelige forbehold) skal holdes skjult for andre budgivere og interessenter.

Eiendomsmeglere kan ikke formidle bud med kortere akseptfrist enn kl 12:00 første virkedag etter siste annonserte visning hvor selger er forbruker, jfr. informasjon om budgivning.

Alle bud og budforhøyelser med eventuelle forbehold, opplysning om finansiering og overtakelse skal sendes skriftlig til megler. Megler kan ikke formidle muntlige bud verken til selger, budgivere eller andre som er interessert i eiendommen. Skal du legge inn bud må du samtidig legitimere deg med kopi av legitimasjon og underskrift. Megler skal sende skriftlig varsel om bud og budforhøyelser til budgiver, selger og interessenter. Når et bud aksepteres skal det sendes skriftlig beskjed om det til både budgiver og selger. For å legge inn bud kan du benytte budskjema, elektronisk budgivning, skannet budskjema sendt på mail, eller annen godkjent skriftlig kommunikasjonsform. Ta en prat med megler om hvordan du legger inn bud. Megler tar ikke noe ansvar for forsinkelser på el- eller telenettet. Det forekommer at fristene for å akseptere bud blir kortere etter hvert som det kommer inn nye bud. Det er budgiver som setter fristen for når et bud må være akseptert og denne fristen er absolutt. Det betyr at dersom selger velger å akseptere budet, må kjøper få beskjed om at budet er akseptert innen utløpet av akseptfristen. Dersom du utsetter å legge inn bud til tett opp mot en annen budgivers akseptfrist er det en reell fare for at eiendommen kan bli solgt før ditt bud kommer frem til megler eller at bud allerede er akseptert. Husk å ringe megler etter at du har sendt et bud eller budforhøyelse, for å forsikre deg om at budet er mottatt av megler og kan formidles til selger og andre interesserte.

Personvern
EiendomsMegler 1 Nord-Norge behandler personopplysninger i forbindelse gjennomføring av salget av denne eiendommen. Vi registrerer personopplysninger om visningsdeltagere som registrerer seg, budgivere, den som bestiller salgsoppgave, og kjøper av eiendommen. Tilsvarende vil vi lagre personopplysninger om den som registrer seg for å motta informasjon om lignende eiendommer. Opplysningene vil bli lagret i EiendomsMegler 1 Nord-Norge sitt elektroniske meglersystem.

Personopplysningene vil benyttes på enhver måte som er nødvendig mht. formålet opplysningene er innhentet for. Som ledd i meglers kontroll av budgiver/kjøpers finansiering vil megler kunne kontakte vedkommendes finansieringsforbindelse på ethvert stadium av prosessen, inntil handel er gjennomført. Personopplysninger om interessenter som ikke inngir bud vil bli slettet kort tid etter at boligen er solgt.

Personopplysninger om kjøper av eiendommen og budgivere vil vi i henhold til lovpålagt arkiveringsplikt lagres i minst 10 år etter at eiendommen er solgt. Det samme gjelder ethvert dokument som er utarbeidet eller innhentet i anledning oppdraget. Personopplysninger vil ikke benyttes til andre formål, eksempelvis til markedsføringsformål, uten at det foreligger særskilt behandlingsgrunnlag for dette formålet, eksempelvis ved at det er gitt samtykke.

Les mer om personvern i vår personvernerklæring på www.eiendomsmegler1.no/om-oss/personvern

Nyttig informasjon ved kjøp av brukt bolig
Når du kjøper brukt eiendom er det viktig å ha riktige forventninger. Du må ha som utgangspunkt at bruksslitasje, aldersforringelse, værpåkjenninger med videre forverrer tilstanden gradvis. Husk at alle bygningsdeler og tekniske installasjoner har begrenset levetid. Forhold som kunne vært oppdaget på visning, er normalt ikke en mangel.

Det er viktig at du setter deg grundig inn i alle salgsdokumentene, herunder salgsoppgave, tilstandsrapport og selgers egenerklæring. Du anses å være kjent med forhold som er tydelig beskrevet i salgsdokumentene. Forhold som er beskrevet i salgsdokumentene kan ikke påberopes som mangler. Dette gjelder uavhengig av om du har lest dokumentene eller ikke. Du oppfordres til å undersøke eiendommen nøye. Ta gjerne med en fagkyndig på visning, før bud inngis. Kjøper du eiendommen usett kan du ikke reklamere på forhold som du ville blitt kjent med ved visningen.

Det kan foreligge en mangel dersom selger har holdt tilbake eller gitt uriktige opplysninger, og dette har innvirket på avtalen. Dersom du oppdager forhold du mener kan være mangel, stiller avhendingsloven krav om at du reklamerer snarlig og «innen rimelig tid» overfor boligselgerforsikringsselskapet/selger.
Vi anbefaler at du reklamerer umiddelbart etter at du oppdaget eller burde oppdaget mangelen. Ta kontakt med megler eller forsikringsselskapet straks du oppdager forhold du mener kan være en mangel.

Overtakelse
Etter nærmere avtale med selger. Megler oppfordrer interessenter til å ha med ønsket overtagelsesdato ved inngivelse av bud.

Eier
Trine Jensen og Odd Gunnar Jensen

Heftelser og servitutter
Målebrev
Dagboknr.: 396375
Dato: 16.05.2008
mot gnr 145 bnr 41 som er veggrunn.
Regulering av areal i forbindelse med veggrunn/jernbanegrunn
GJELDER DENNE REGISTERENHETEN MED FLERE

Erklæring/avtale
Dagboknr.: 103822
Dato: 09.09.1969
BESTEMMELSER OM AT DELER AV EIENDOMMEN/PÅSTÅENDE BYGNINGER/

TILBEHØR ER UNNTATT.
GJELDER DENNE REGISTERENHETEN MED FLERE

Registrering av grunn
Dagboknr.: 6790
Dato: 12.06.2001
Registrering av grunn
Ovenstående heftelser vil følge eiendommen ved salg, og ved inngivelse av bud aksepteres disse av budgiver/kjøper.
Kommunen har panterett som sikkerhet for riktig betaling av kommunale avgifter og eventuell eiendomsskatt.
Selger bærer risikoen for at kjøper kan overta boligen uten andre heftelser enn de som det er avtalt at følger med i handelen.
Gjennomføring av handelen er betinget av at det ikke er heftelser som ikke lar seg innfri.

Meglers vederlag
Fastprovisjon kr 55 000 (inkl. mva).
Tilretteleggingshonorar kr 14 900,- (inkl. mva).
Oppgjørshonorar kr 5 990,- (inkl. mva).
Markedspakke Premium kr 12 990,- (inkl. mva).
Visningshonorar kr 3 500,- (inkl. mva).
Grunnpakke vederlag kr 3 690,- (inkl. mva).
Det er avtalt at oppdragsgiver betaler utlegg. Dersom handel ikke kommer i stand, sies opp eller utløper har oppdragstaker krav på et rimelig vederlag, kr 25.000,- for utført arbeid, i tillegg kommer vederlag for vederlag grunnpakke, markedspakke og utlegg.

EiendomsMegler 1 Nord-Norge har samarbeid med følgende foretak som tilbyr produkter eller tjenester i forbindelse med oppdraget:

•Fremtind Forsikring AS, som leverer boligselgerforsikring til selger
•Help, som leverer boligkjøperforsikring til kjøper
•Vend Marketplaces AS, som eier annonseplattformen Finn.no
•Visma Real Estate AS, som leverer digital overtakelsesprotokoll

EiendomsMegler 1 Nord-Norge har tilknytning til SpareBank1 Nord-Norge, som er eier av meglerforetaket. SpareBank1 Nord-Norge tilbyr finansieringstjenester til kjøpere i forbindelse med oppdraget

Andre rettigheter og forpliktelser
Dersom eiendommen er skilt ut fra en annen (såkalt hovedbøl) er det mulig at det er tinglyst rettigheter eller forpliktelser knyttet til eiendommen i form av erklæringer og/eller avtaler (såkalte servitutter) som ikke fremgår av grunnboken for denne eiendommen.

Tilstandsrapport/takst
Utført 04-05-2026 av Ørjan Li i Takstmann Ørjan Li.

Boligselgerforsikring
Selgeren har tegnet boligselgerforsikring hos Fremtind. Forsikringen dekker selgerens økonomiske ansvar hvis du oppdager feil eller mangler som omfattes av avhendingsloven. Forsikringen gjelder fra kjøpers overtagelse av eiendommen og varer i fem år. I tillegg

dekker forsikringen perioden mellom budaksept og overtagelse begrenset til 12 måneder. Forsikringsdekningen er begrenset til salgssum, maksimalt 14 million kroner. For kombinasjonseiendommer gjelder forsikringen kun for boligdelen. Se nettsidene til SpareBank 1 for mer informasjon om hva forsikringen dekker og hvilke begrensninger som gjelder.

Boligkjøperforsikring
EiendomsMegler 1 formidler Boligkjøperforsikring fra HELP Forsikring AS. Det er en rettshjelpsforsikring som gir trygghet og profesjonell juridisk hjelp dersom det oppdages uventede feil eller mangler de neste fem årene. Du kan ta kontakt med megler for å få informasjon om boligkjøperforsikring eller lese mer på help.no. Forsikringen tilbys kun til privatpersoner som kjøper eiendom til eget eller nærmeste families bruk, og det er en forutsetning at kjøpsavtalen reguleres av avhendingsloven. Ved kjøp av landbrukseiendom/småbruk, er det kun forhold tilknyttet til våningshuset som omfattes av forsikringen. For nærmere detaljer henvises det til forsikringsvilkårene. Megler mottar tegningsprovisjon fra HELP.

Avtalebetingelser
Eiendommen selges etter reglene i avhendingsloven. Salgsoppgaven er basert på de opplysningene selger har gitt til bygningssakkyndig og megler, samt opplysninger innhentet fra kommunen, Statens kartverk og andre tilgjengelige kilder.

Eiendommen skal overleveres kjøper i tråd med det som er avtalt. Det er viktig at kjøper setter seg grundig inn i alle salgsdokumentene, herunder salgsoppgave, tilstandsrapport og selgers egenerklæring. Kjøper anses kjent med forhold som er tydelig beskrevet i salgsdokumentene. Forhold som er beskrevet i salgsdokumentene kan ikke påberopes som mangler. Dette gjelder uavhengig av om kjøper har lest dokumentene. Alle interessenter oppfordres til å undersøke eiendommen nøye, gjerne sammen med fagkyndig før bud inngis. Kjøper som velger å kjøpe usett kan ikke gjøre gjeldende som mangel noe kjøper burde blitt kjent med ved undersøkelsen. Dersom det er behov for avklaringer, anbefaler vi at kjøper rådfører seg med eiendomsmegler eller en bygningssakkyndig før det legges inn bud.

Dersom kjøper ikke er forbruker selges eiendommen «som den er», og selgers ansvar er da begrenset jf.§ 3-9 1. ledd 2. pktm. Informasjon om kjøpers undersøkelsesplikt, herunder oppfordringen om å undersøke eiendommen nøye, gjelder også for kjøpere som ikke anses som forbrukere.

På grunn av ulike avtalevilkår kan selger vurdere bud fra en som ikke er forbruker, ulikt fra en forbrukers bud. Dersom kjøper ikke er forbruker, er selger sitt mulige mangelsansvar begrenset fordi eiendommen selges "som den er". Selger kan ikke ta «som den er» forbehold ovenfor en forbrukerkjøper. Selv et lavere bud fra en som ikke er forbruker kan foretrekkes fordi begrensningen i mulig mangelsansvar kan ha egenverdi for selger. Selger står fritt til å forkaste eller akseptere ethvert bud, og er for eksempel ikke forpliktet til å akseptere høyeste bud. Budgivere får informasjon dersom andre bud er inngitt av en som ikke er forbruker.

Forbrukerkjøp - definisjon
Med forbrukerkjøp menes kjøp av eiendom når kjøperen er en fysisk person som ikke hovedsakelig handler som ledd i næringsvirksomhet.

Forbruker - avtalevilkår
Eiendommen har en mangel dersom den ikke er i samsvar med kravene som følger av avtalen, eller det foreligger brudd på bestemmelsene i avhendingsloven §§ 3-2 til 3-8. Hvis eiendommen ikke er i samsvar med det kjøperen må kunne forvente ut ifra alder, type og synlig tilstand, kan det være grunnlag for mangelskrav. Det samme gjelder hvis det er holdt tilbake eller gitt uriktige

opplysninger om eiendommen. Dette gjelder likevel bare dersom man kan gå ut ifra at det virket inn på avtalen at opplysningen ikke ble gitt eller at feil uriktige opplysninger ikke blir rettet i tide på en tydelig måte.

En bolig som har blitt brukt i en viss tid, har vanligvis blitt utsatt for slitasje og skader kan ha oppstått. Slik bruksslitasje må kjøper regne med, og det kan avdekkes enkelte forhold etter overtakelse som nødvendiggjør utbedringer. Normal slitasje og skader som nødvendiggjør utbedring, er innenfor hva kjøper må forvente og vil ikke utgjøre en mangel. Boligen kan ha en mangel etter avhendingsloven § 3-3 dersom det er avvik mellom opplyst og faktisk innvendig areal, forutsatt at avviket er på 2% eller mer og minimum 1m².

Ved beregning av et eventuelt prisavslag eller erstatning må kjøper selv dekke tap/kostnader opptil et beløp på kr 10 000 (egenandel).

Ikke-forbruker (næringsdrivende) - definisjon
Hvis kjøper er en juridisk person, eller en fysisk person som hovedsakelig handler som ledd i næringsvirksomhet, vil kjøpet ikke anses som et forbrukerkjøp.

Ikke-forbruker - avtalevilkår
Eiendommen har en mangel dersom den ikke er i samsvar med kravene som følger av avtalen. Eiendommen selges «som den er», og selgers ansvar utover det konkret avtalte er da begrenset etter avhendingsloven § 3-9, første ledd andre setning. Avhendingsloven § 3-3 andre ledd fravikes, og hvorvidt boligens arealsvikt utgjør en mangel vurderes etter avhendingsloven § 3-8.

Informasjon om kjøpers undersøkelsesplikt, herunder oppfordringen om å undersøke eiendommen nøye, gjelder også for kjøpere som ikke anses som forbrukere.

En forutsetning for salget er at skjøtet for eiendommen tinglyses på kjøper. Kjøper aksepterer at EiendomsMegler 1 kan offentliggjøre kjøpesum m.m. i egen markedsføring. Interessenter og kjøper må godta at selger og megler bruker elektronisk kommunikasjon i salgsprosessen.

I tråd med eiendomsmeglingsforskriften vil informasjon om oppdragsgiver, salgsobjektet, interessenter og kjøper bli lagret av meglerforetaket i min. 10 år. Se em1.no for mer informasjon om vår behandling av personopplysninger.

Vedlegg
Tilstandsrapport, datert 04.05.2026
Selgers egenerklæring, datert 22.04.2026
Energiattest, datert 06.05.2026
Bygningstegninger, datert 02.05.2001 og 10.02.2009
Ferdigattest datert 20.12.2001
Matrikkelrapport, datert 30.04.2026
Målebrev
Grunnkart, datert 30.04.2026
Kommuneplan, datert 16.06.2022
Reguleringsplan, datert 15.02.1990
Reguleringsbestemmelser

Tinglyste erklæringer
Nabolagsprofil
HELP Boligkjøperforsikring

Finansiering
EiendomsMegler 1 setter deg gjerne i forbindelse med en dyktig finansiell rådgiver i SpareBank 1. Kontakt din megler om dette.

Forsikring
Som kjøper av bolig gjennom EiendomsMegler 1 tilbyr Fremtind Forsikring spesielt gunstig forsikring. Din megler setter deg gjerne i forbindelse med en god forsikringsrådgiver.

Verdivurdering
Vi tilbyr verdivurdering av boligen din dersom du planlegger å selge. Verdivurdering er en beregning av eiendommens reelle markedsverdi, basert på solid erfaring og kunnskap om eiendomsmarkedet der du bor.

Oppdragsansvarlig
Bjørn Armand Vagle
Eiendomsmegler/Avdelingsleder
Telefon: 970 07 601
Epost: bjorn.armand.vagle@em1nn.no

Foretakets adresse og organisasjonsnummer
EiendomsMegler 1 Bodø Stormen
Org.nr. 931262041
Besøksadresse: Sandgata 5 A, 8006 Bodø
Postadresse: Postboks 6800, 9298 Tromsø


Til salgs


Velkommen


















welcome






















beko





















Plantegning



Tegningen er en illustrasjon. Megler/selger tar ikke ansvar for eventuelle avvik i forhold til boligens innredning. Rommenes benevnelse kan også avvike fra dagens bruk av disse.

Plantegningen er ikke målbar, og noe avvik kan forekomme. Megler/selger tar ikke ansvar for ev. feil. Innredning og faste installasjoner kan avvike fra den faktiske innredningen.

Plantegning



Tegningen er en illustrasjon. Megler/selger tar ikke ansvar for eventuelle avvik i forhold til boligens innredning. Rommenes benevnelse kan også avvike fra dagens bruk av disse.

SOPPHAUGEN 1

Nabolaget Løpsmarka - vurdert av 39 lokalkjente

NABOLAGET SPESIELT ANBEFALT FOR

- Familier med barn
- Etablerere
- Husdyreiere

OFFENTLIG TRANSPORT

Oksebakken Linje 4, 4 N	**1 min** 0.1 km
Bodø stasjon Linje F7, R75	**11 min** 6.4 km
Bodø lufthavn	**15 min**

SKOLER

Løpsmark skole (1-10 kl.) 327 elever, 23 klasser	**12 min** 1 km
Bodø videregående skole 1316 elever, 73 klasser	**13 min** 7.2 km
Norges Toppidrettsgymnas Bodø	**13 min**

> «Fint her og en god plass å bo.»
>
> Sitat fra en lokalkjent

OPPLEVD TRYGGHET

Veldig trygt 88/100


KVALITET PÅ SKOLENE

Veldig bra 80/100

NABOSKAPET

Godt vennskap 72/100

ALDERSFORDELING

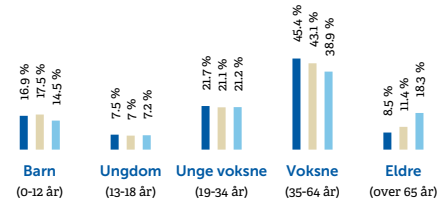

Område	Personer	Husholdninger
Løpsmarka	1 126	494
Løpsmarka	2 260	958
Norge	5 425 412	2 654 586

BARNEHAGER

Skivik barnehage (1-5 år) 68 barn	**22 min** 1.8 km
Solenga naturbarnehage (1-5 år) 17 barn	**8 min** 5.1 km
Nerenga barnehage (1-5 år) 33 barn	**9 min** 5.3 km

DAGLIGVARE

Coop Extra Løpsmarka Post i butikk, PostNord	**10 min** 0.8 km
Rema 1000 Rønvik	**6 min**

FINN Innholdet i nabolagsprofilen er hentet fra ulike datakilder, og feil eller mangler kan forekomme. Vurderinger og sitater er innhentet på web og gir uttrykk for hvordan naboene vurderer nabolaget. FINN.no AS kan ikke holdes ansvarlig for feil/mangler i profilen. Copyright © Finn.no AS 2026

PRIMÆRE TRANSPORTMIDLER

1. Egen bil
2. Buss

TURMULIGHETENE

Nærhet til skog og mark 97/100

STØYNIVÅET

Lite støynivå 87/100


KVALITET PÅ BARNEHAGENE

Veldig bra 87/100

SPORT

Løpsmarka sandvolleyballbane Sandvolleyball	**9 min** 0.6 km
Nordstrandahallen Aktivitetshall	**13 min** 1 km
Feel24 Rønvika	**7 min**
Feel24 Bodø Performance	**7 min**


BOLIGMASSE

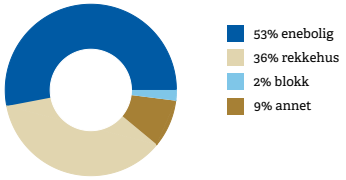


VARER/TJENESTER

Koch/Glasshuset	**11 min**
Boots apotek Sentrumsgården	**11 min**

ALDERSFORDELING BARN (0-18 ÅR)

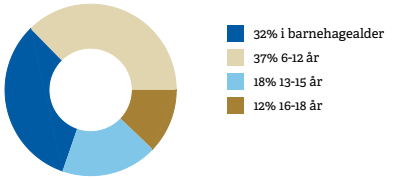


FAMILIESAMMENSETNING

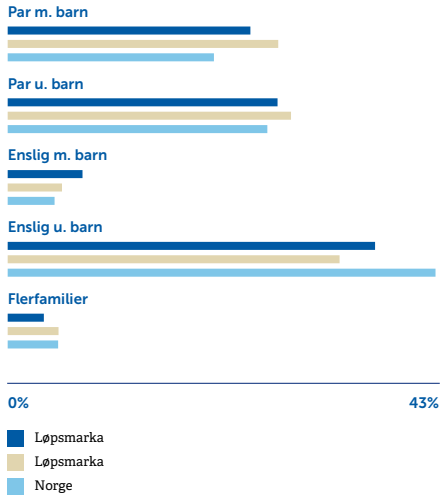


SIVILSTAND

		Norge
Gift	**27%**	**33%**
Ikke gift	**62%**	**54%**
Separert	**10%**	**9%**
Enke/Enkemann	**1%**	**4%**

FINN Innholdet i nabolagsprofilen er hentet fra ulike datakilder, og feil eller mangler kan forekomme. Vurderinger og sitater er innhentet på web og gir uttrykk for hvordan naboene vurderer nabolaget. FINN.no AS kan ikke holdes ansvarlig for feil/mangler i profilen. Copyright © Finn.no AS 2026

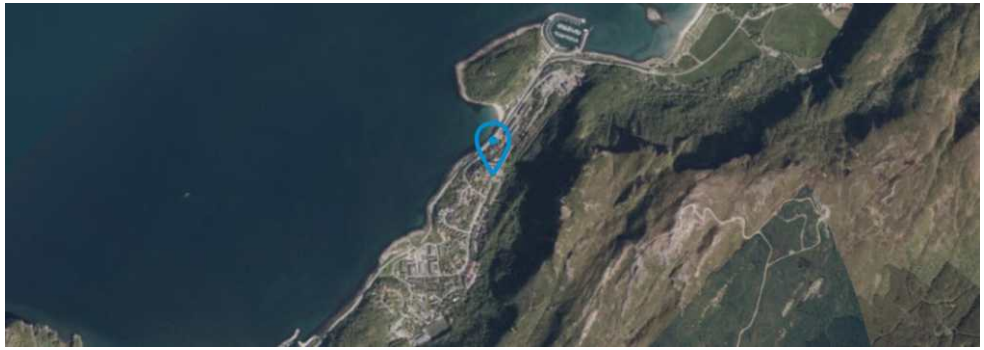

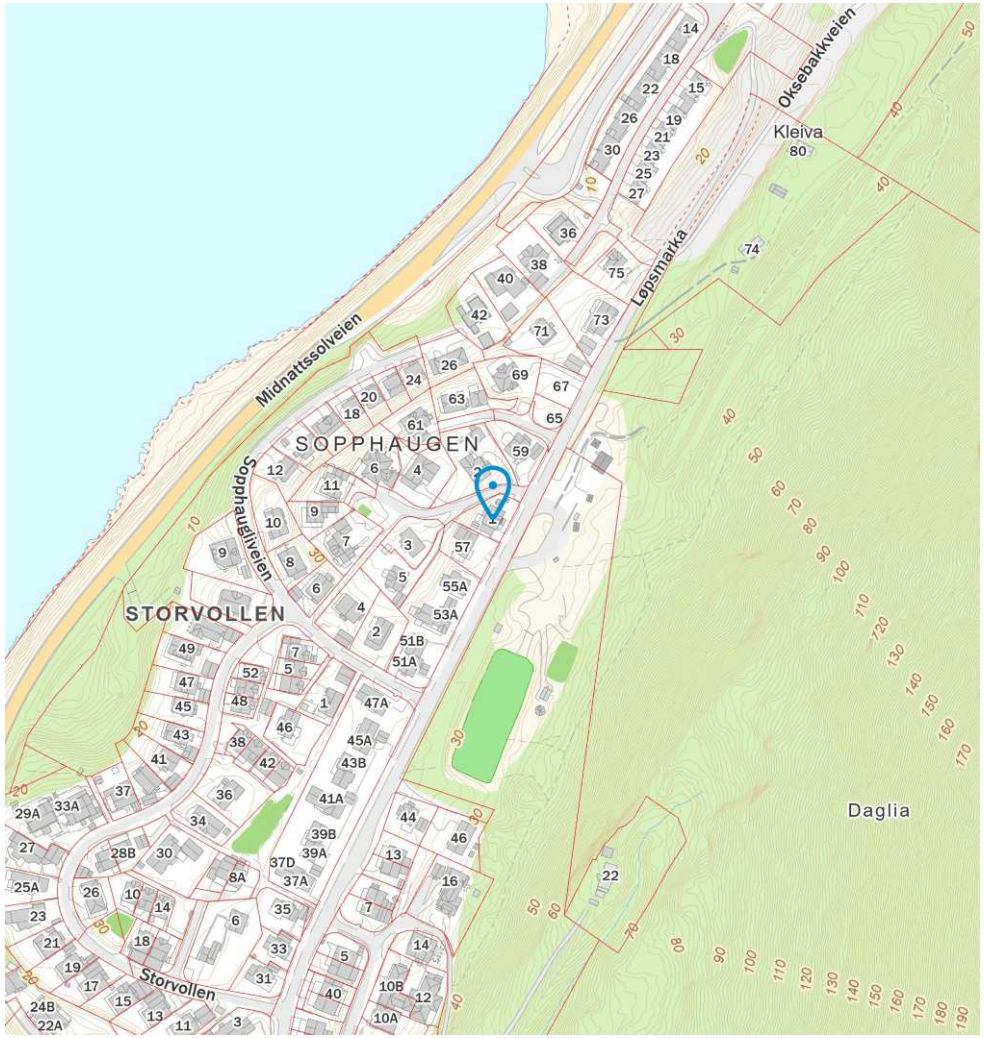

FINN Innholdet i nabolagsprofilen er hentet fra ulike datakilder, og feil eller mangler kan forekomme. Vurderinger og sitater er innhentet på web og gir uttrykk for hvordan naboene vurderer nabolaget. FINN.no AS kan ikke holdes ansvarlig for feil/mangler i profilen. Copyright © Finn.no AS 2026

SOPPHAUGEN 1

Nabolaget Løpsmarka - vurdert av 39 lokalkjente

NABOLAGET SPESIELT ANBEFALT FOR

- Familier med barn
- Etablerere
- Husdyreiere

OFFENTLIG TRANSPORT

Oksebakken	Linje 4, 4 N	1 min / 0.1 km
Bodø stasjon	Linje F7, R75	11 min / 6.4 km
Bodø lufthavn		15 min

SKOLER

Løpsmark skole (1-10 kl.)	327 elever, 23 klasser	12 min / 1 km
Bodø videregående skole	1316 elever, 73 klasser	13 min / 7.2 km
Norges Toppidrettsgymnas Bodø		13 min

> «Fint her og en god plass å bo.»
>
> Sitat fra en lokalkjent

OPPLEVD TRYGGHET

Veldig trygt 88/100


KVALITET PÅ SKOLENE

Veldig bra 80/100

NABOSKAPET

Godt vennskap 72/100

ALDERSFORDELING

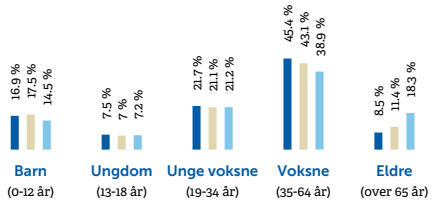

Område	Personer	Husholdninger
Løpsmarka	1 126	494
Løpsmarka	2 260	958
Norge	5 425 412	2 654 586

BARNEHAGER

Skivik barnehage (1-5 år)	68 barn	22 min / 1.8 km
Solenga naturbarnehage (1-5 år)	17 barn	8 min / 5.1 km
Nerenga barnehage (1-5 år)	33 barn	9 min / 5.3 km

DAGLIGVARE

Coop Extra Løpsmarka	Post i butikk, PostNord	10 min / 0.8 km
Rema 1000 Rønvik		6 min

FINN Innholdet i nabolagsprofilen er hentet fra ulike datakilder, og feil eller mangler kan forekomme. Vurderinger og sitater er innhentet på web og gir uttrykk for hvordan naboene vurderer nabolaget. FINN.no AS kan ikke holdes ansvarlig for feil/mangler i profilen. Copyright © Finn.no AS 2026

Tilstandsrapport

Sopphaugen 1 , 8015 BODØ
BODØ kommune
gnr. 29, bnr. 427

Sum areal alle bygg: BRA: 156 m² BRA-i: 118 m²



Befaringsdato: 24.04.2026 **Rapportdato:** 06.05.2026 **Oppdragsnr.:** 18910-1654 **Eiendomsverdi ref nr:** SS1918

Autorisert foretak: Takstmann Ørjan Li AS **Sertifisert Takstingeniør:** Ørjan Li

Tilstandsrapporten er gyldig ett år fra rapportdato. Oppstår det skader eller skjer det endringer på eiendommen, bør du som selger be om en oppdatert tilstandsrapport.

Rapportansvarlig



Ørjan Li

oerjanli@online.no
971 70 782

Dette trenger du å vite om tilstandsrapporten



Hva er en tilstandsrapport?

En tilstandsrapport beskriver synlige skader/avvik eller tegn på skader/avvik på boligen. Rapporten fremhever vanligvis ikke positive egenskaper ved boligen.



Hva vurderer en bygningssakkyndig?

Den bygningssakkyndige vurderer boligen ut fra hva man kan forvente av en bygning av samme alder og type. Vurderingen gjøres som regel mot hvordan det var vanlig å bygge og regler som gjaldt da boligen ble oppført (søknadstidspunktet). Forhold som er vanlige for bygningens alder, slik som slitasje etter normal bruk regnes ikke som avvik.



Hva inneholder tilstandsrapporten?

Den bygningssakkyndige undersøker rom og bygningsdeler slik det kommer frem av Forskrift til avhendingsloven. Tilstandsrapporten inneholder bare avvik som den bygningssakkyndige kan se eller kontrollere med enkle hjelpemidler. Det gjøres ikke nærmere undersøkelser slik som åpning av vegger eller andre bygningsdeler. I vegg mot våtrom og rom under terreng kan det borres et hull for å gjøre enkle undersøkelser slik som fuktsøk.

Når du kjøper en brukt bolig

Når du kjøper en brukt bolig, er det viktig å være oppmerksom på at dette ikke kan sammenlignes med å kjøpe en ny bolig. Måten boligen ble bygget på kan være annerledes enn i dag. Bygninger svekkes over tid, og utsettes for slitasje blant annet på grunn av bruk og vær og vind. Mange boliger fornyes helt eller delvis, noen i flere omganger, eller det oppføres tilbygg. Særlig for boliger som er pusset opp eller endret, er det viktig å merke seg at fornyelse av overflater ikke nødvendigvis betyr at bygningsdeler under er forbedret.

Vurdering mot byggeregler

Den bygningssakkyndige vil vurdere boligen mot hvordan det var vanlig å bygge og regler som gjaldt på søknadstidspunktet. Den bygningssakkyndige ser etter avvik som har betydning for og som reduserer boligens funksjon og verdi, og som kommer frem av forskrift til avhendingslova.

Tilstandsrapporten beskriver ikke hele boligen

BYGNINGSSAKKYNDIGE SER FOR EKSEMPEL IKKE PÅ

• vanlig slitasje og normal vedlikeholdstilstand • bagatellmessige forhold som ikke påvirker bygningens bruk eller verdi vesentlig • skjulte installasjoner • installasjoner utenfor bygningen • full funksjonstesting av el- og VVS-installasjoner • geologiske forhold og bygningens plassering på grunnen • bygningens planløsning • bygningens innredning • løsøre slik som hvitevarer • utendørs svømmebasseng og pumpeanlegg • bygningens estetikk og arkitektur • bygningens lovlighet (bortsett fra bruksendringer, brannceller og forhold som åpenbart kan påvirke helse, miljø og sikkerhet) • fellesarealer (med mindre boligeier har vedlikeholdsplikt for fellesarealer og dette er kjent for bygningssakkyndig, eller fellesarealet har en særlig tilknytning til boligen).

© iVerdi 2023

Malen til denne rapporten, inkludert standardtekstene fra Verdi er vernet etter åndsverkloven og kan kun benyttes av av kunder hos iVerdi. For andre aktører er eksemplarfremstilling av malen og standardtekster, som utskrift og annen kopiering til bruk som grunnlag for tilsvarende rapporter, bare tillatt når det er hjemlet i lov (kopiering til privat bruk, sitat o.l.) eller avtale med iVerdi (Hjem-iVerdi).

Utnyttelse i strid med lov eller avtale kan medføre erstatnings- og straffeansvar.

Sopphaugen 1 , 8015 BODØ
Gnr 29 - Bnr 427
1804 BODØ

Takstmann Ørjan Li AS
Symraveien 4 A
8009 BODØ

Dette trenger du å vite om tilstandsrapporten

Tilstanden vurderes med ulike tilstandsgrader

Tilstanden gir uttrykk for en gitt forventet tilstand, blant annet vurdert ut fra alder og normal bruk. Ved Tilstandsgrad 0 (TG0) og Tilstandsgrad 1 (TG1) gir den bygningssakkyndige normalt ingen begrunnelse for valg av tilstandsgrad. Grunnen er at bygningen eller bygningsdelen da bare har normal slitasje. Ved skjulte konstruksjoner kan alder alene avgjøre tilstandsgrad. Når bygningssakkyndige anbefaler tiltak, for eksempel utbedringer, må brukeren av rapporten vurdere om tiltakene er nødvendige og lønnsomme.
Når den bygningssakkyndige velger tilstandsgrad, baseres vurderingen på faste kriterier som følger av gjeldende bransjestandard for Teknisk tilstandsanalyse ved omsetning av bolig og Forskrift til avhendingslova.

TG 0

TILSTANDSGRAD 0, TG0: INGEN AVVIK

Bygningsdelen skal være tilnærmet ny, ikke vise tegn på slitasje og det skal være lagt frem dokumentasjon på faglig god utførelse. Det er ingen merknader til delen.

TG 1

TILSTANDSGRAD 1, TG1: MINDRE AVVIK

Bygningsdelen skal bare ha normal slitasje, og strakstiltak skal ikke anses som nødvendig. Graden kan også brukes når delen er ny, men der dokumentasjon på faglig god utførelse mangler.

TG 2

TILSTANDSGRAD 2, TG2: VESENTLIGE AVVIK OG MINDRE AVVIK SOM ETTER NS 3600 GIR TG 2

Bygningsdelen skal enten ha feil utførelse, en skade eller symptomer på skade, sterk slitasje eller nedsatt funksjon. Graden gis når bygningsdelen trenger vedlikehold eller tiltak i nær fremtid. Graden skal også brukes når delen er gammel og det er grunn til å varsle om faren for skader på grunn av alderen, eller når det er grunn til å overvåke delen spesielt på grunn av fare for større skader eller følgeskader.

TG 3

TILSTANDSGRAD 3, TG3: STORE ELLER ALVORLIGE AVVIK

Denne tilstandsgraden brukes ved kraftige tegn på forhold som man må regne med trenger utbedring straks eller innen kort tid. Det er påvist funksjonssvikt eller sammenbrudd.

TG IU

IKKE UNDERSØKT/IKKE TILGJENGELIG FOR UNDERSØKELSE

Det kan være avvik/skader som ikke er avdekket.

Informasjon om utbedringskostnader

Utbedringskostnadene i rapporten er sjablongmessige anslag basert på observerte forhold som feil, skader eller uregelmessigheter, samt foreslåtte tiltak. Disse anslagene er veiledende, angis i fem intervaller, er basert på generelle erfaringstall, og må ikke forveksles med konkrete pristilbud fra håndverkere eller entreprenører. Faktiske kostnader kan variere betydelig, avhengig av individuelle valg, materialpriser og markedsforhold. For å få en nøyaktig vurdering av utbedringskostnadene anbefales ytterligere undersøkelser og innhenting av flere pristilbud fra kvalifiserte fagfolk. Slike anslag gis for TG3, der dette er mulig.

- Tiltak under kr 20 000
- Tiltak mellom kr 20 000 – 100 000
- Tiltak mellom kr 100 000 – 200 000
- Tiltak mellom kr 200 000 – 500 000
- Tiltak over kr 500 000

Beskrivelse av eiendommen

Frittliggende enebolig over to etasjer. Beliggende i skrånende terreng, hjørnetomt mellom Løpsmarka og sopphaugen. Eiendommen er bebygget med garasje og to mindre uthus. Huseier har bygget inn verandaen og større del av inngangssonen.

STANDARD FORØVRIG:
Laminat på de fleste gulv, nytt i stuen. Malt brystpanel og trepanel, tapet, malt tapet og malt strie på vegg. Trepanel og lasert trepanel i tak.

OPPVARMING:
Ildsted i stuen. Gulvvarme i entre og på bad. Varmepumpe.

VENTILLASJON:
Balansert anlegg, plassert på på bod i 2. etg.

Enebolig - Byggeår: 2001

VÅTROM Gå til side

Bad
Det flislagte badet er plassert i tilknytning til hallen. Gulvmontert toalett, opplegg for vaskemaskin, dusjkabinett og en helstøpt servantinnredning med lys over speilskapet.

Bad
Flislagt bad på loftet med gjennomgang til soverom. Badet er innredet med badekar, dusjkabinett, gulvmontert toalett og helstøpt servantinnredning med speil på veggen.

KJØKKEN Gå til side

Kjøkkenet er plassert tilbaketrukket i stuen og er med slette fargede fronter. Laminat benkeplate med nedfelt oppvaskbenk beslag. Benkekarusell, kolonialskuffer. Integrert oppvaskmaskin og kjøl/fryseskap. Høyskap med komfyr.

Arealer Gå til side

Forutsetninger og vedlegg Gå til side

Lovlighet Gå til side

Enebolig

• Det foreligger godkjente og byggemeldte tegninger, men de stemmer ikke med dagens bruk

Huseier har bygget to takoverbygg over verandaer som ikke er godkjent. Videre har han bygget to uthus som ikke er byggemeldt.

Lite uthus

• Det foreligger ikke tegninger

Ikke byggemeldt.

Uthus

• Det foreligger ikke tegninger

Uthuset er ikke bygge godkjent.

Garasje


• Det foreligger ikke tegninger

Takstmann Ørjan Li AS
Symraveien 4 A
8009 BODØ

Sopphaugen 1 , 8015 BODØ
Gnr 29 - Bnr 427
1804 BODØ

Sammendrag av boligens tilstand


Fordeling av tilstandsgrader

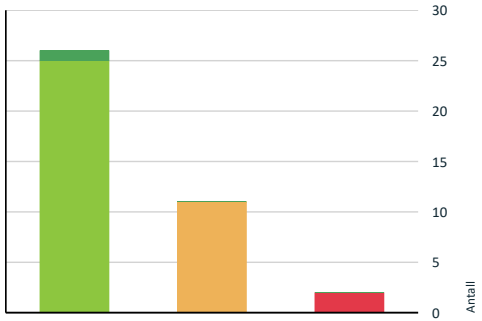

TG0: Ingen avvik
TG1: Mindre eller moderate avvik
TG2: Avvik som kan kreve tiltak
TG3: Store eller alvorlige avvik
TG IU: Konstruksjoner som ikke er undersøkt

Vil du vite mer om tilstandsgrader? Se side 4.

Anslag på utbedringskostnad

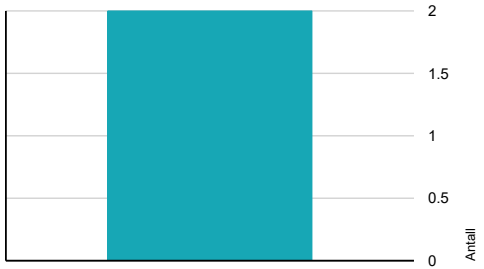

Tiltak under kr 20 000
Tiltak mellom kr 20 000 – 100 000
Tiltak mellom kr 100 000 – 200 000
Tiltak mellom kr 200 000 – 500 000
Tiltak over kr 500 000

Hva er anslag på utbedringskostnad? Se side 4.

Oppsummering av avvik

Vil du vite mer? Se på rommet eller bygningsdelen senere i rapporten.

Enebolig

TG 3 STORE ELLER ALVORLIGE AVVIK

- **Utvendig > Overbygget veranda inngangsparti** Gå til side
- **Våtrom > 2. Etasje > Bad > Sluk, membran og tettesjikt** Gå til side

TG 2 AVVIK SOM KAN KREVE TILTAK

- **Utvendig > Nedløp og beslag** Gå til side
- **Utvendig > Veranda over garasjen.** Gå til side
- **Utvendig > Overbygget veranda fra stuen** Gå til side
- **Tekniske installasjoner > Avløpsrør** Gå til side
- **Tekniske installasjoner > Varmesentral** Gå til side
- **Tekniske installasjoner > Varmtvannstank** Gå til side
- **Tomteforhold > Utvendige vann- og avløpsledninger** Gå til side
- **Våtrom > 1. Etasje > Bad > Overflater vegger og himling** Gå til side
- **Våtrom > 1. Etasje > Bad > Overflater Gulv** Gå til side
- **Våtrom > 1. Etasje > Bad > Sluk, membran og tettesjikt** Gå til side
- **Våtrom > 2. Etasje > Bad > Overflater Gulv** Gå til side


HELSE, MILJØ OG SIKKERHET

Forhold som åpenbart kan medføre fare for helse, miljø og sikkerhet

- Det mangler håndløper på vegg i det innvendige trappeløpet. Gå til side

Tilstandsrapport

ENEBOLIG

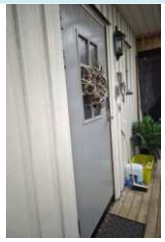

Byggeår
2001

Kommentar
Infoland

Anvendelse

Standard

Vedlikehold

Tilbygg / modernisering

2001	Modernisering	Bereder 300 liter.
2010	Modernisering	Verandadør i 2. etasje, etablert.

UTVENDIG

TG 1 Taktekking

Punktet må sees i sammenheng med Takkonstruksjon/Loft

Beskrivelse

Taktekkingen er av betongtakstein. Taket er besiktiget fra bakkenivå. Taket er bratt, og utfordrende å gå på. Undertak med Brettex, som et papp produkt.

TG 2 Nedløp og beslag

Beskrivelse

Takrenner og nedløp i sort metall. Snøfanger, lokalt over ytterdøren.

Vurdering av avvik:

• Det mangler snøfangere på hele eller deler av taket, men det var ikke krav om dette på byggemeldingstidspunktet.

Konsekvens/tiltak

• Det er ikke krav om utbedring av snøfangere opp til dagens krav.

TG 1 Veggkonstruksjon

Beskrivelse

Veggene har trekonstruksjon av ukjent utførelse. Fasade/kledning har stående bordkledning.

TG 1 Takkonstruksjon/Loft

Punktet må sees i sammenheng med Taktekking

Beskrivelse

Takkonstruksjonen har A-takstoler i tre. Adkomst til kaldloftet via luke i taket.

Takstmann Ørjan Li AS
Symraveien 4 A
8009 BODØ

Sopphaugen 1 , 8015 BODØ
Gnr 29 - Bnr 427
1804 BODØ

Tilstandsrapport



TG 1 Vinduer

Beskrivelse

Bygningen har malte trevinduer med 2-lags glass.

TG 1 Dører

Beskrivelse

Bygningen har malt hovedytterdør med elektronisk lås. Etablert verandadør på bakside av bolig og det er to verandadører på loftet. Den ene verandadøren ble etablert i 2011.

Justering og smøring av hengsler er å betrakte som generelt intervallmessig vedlikehold.

TG 1 Balkonger, terrasser og rom under balkonger

Beskrivelse

Etablert en liten lufteveranda som vender mot øst. Bygget i trekonstruksjoner. Malings slitasje på rekkverket



TG 2 Veranda over garasjen.

Beskrivelse

Etablert veranda tettet med papptekke og beskyttet med spaltegulv. Taket danner tak over garasjen. Malings slitasje på gelender.

Vurdering av avvik:

• Balkong/terrasse ligger over innredede boligrom, usikker konstruksjon. Konstruksjonsutforming gir økt fare for skader.

Huseier antyder i egenerklæring at det er en antatt skade i taket.

Konsekvens/tiltak

• Andre tiltak:

Viktig å holde konstruksjonen under oppsikt. Oppdages skader er det viktig å starte utbedring for å sikre at skade ikke utvikler seg.



TG 2 Overbygget veranda fra stuen

Beskrivelse

Huseier har bygget inn verandaen, og gjort den til et tørt sted. Tiltaket er med enkle trematerialer, konstruksjoner og med vinduer.

Vurdering av avvik:
• Det er værslitt/oppsprukket trevirke/trepaneler.

Konsekvens/tiltak
• Lokal utbedring/utskiftning bør utføres.

TG 3 Overbygget veranda inngangsparti

Beskrivelse

Huseier har etablert et større tak over inngangs døren, innredet til rekreasjon. Det er benyttet gjenbruks materialer.

Vurdering av avvik:
• Det er værslitt/oppsprukket trevirke/trepaneler.

Konstruksjonen synes å være midlertidig og enkel.

Konsekvens/tiltak
• Det må foretas tiltak for å lukke avviket.

Det er vurdert at takoverbygget må vurderes å rives, men hvor dette må vurderes av bruker. Kostnadsestimatet er å anse som utlegg til riving.

Kostnadsestimat: 20 000 - 100 000



INNVENDIG

TG 1 Overflater

Beskrivelse

Innvendige overflater er i hovedsak fra boligens byggeår. Huseier har utført en del oppgradering, blant annet skiftet laminat i stue/kjøkken, samt laget paneler som er festet til vegg i stuen.

Takstmann Ørjan Li AS
Symraveien 4 A
8009 BODØ

Sopphaugen 1 , 8015 BODØ
Gnr 29 - Bnr 427
1804 BODØ

Tilstandsrapport

TG 1 Etasjeskille/gulv mot grunn

Beskrivelse

Etasjeskiller er av trebjelkelag.

TG 1 Pipe og ildsted

Beskrivelse

Boligen har elementpipe. Etablert ildsted i stuen. Murt nisje ved skorstein.

TG 1 Innvendige trapper

Beskrivelse

Boligen har lakkert trapp.

TG 1 Innvendige dører

Beskrivelse

Innvendig har boligen malte glatte dører.
Dører fremstår med naturlig slitasje og ut fra alder må der påregnes jevnlig vedlikehold slik som smøring/ justering av hengsler, samt maling av karm etc.

VÅTROM

1. ETASJE > BAD

Generell

Beskrivelse

Aktuell byggeforskrift er tekniske forskrifter i perioden 1997-2010. Dokumentasjon: ingen dokumentasjon.

1. ETASJE > BAD

TG 2 Overflater vegger og himling

Beskrivelse

Veggene har malt strie. Taket har himlingsplater.

Vurdering av avvik:
• Det er avvik:

Hakk og sårskader i overflater og hull etter montert utstyr.

Konsekvens/tiltak
• Tiltak:

Vegger kan males opp.

1. ETASJE > BAD

TG 2 Overflater Gulv

Beskrivelse

Gulvet er flislagt. Og arbeidet er gjort av huseier selv. Rommet har elektriske varmekabler. Fall mot sluk er målt til omtrent 10 mm. Høydeforskjell fra toppen av sluket til toppen av membranen ved dørterskelen er lav.

Vurdering av avvik:

Tilstandsrapport

• Det er påvist at høydeforskjell fra topp slukrist til gulv/synlig topp membran ved dørterskel er mindre enn 25 mm.

1. ETASJE > BAD

TG 2 Sluk, membran og tettesjikt

Beskrivelse

Det er plastsluk og ukjent tettesjikt/membran.

Vurdering av avvik:

• Det er påvist mangelfull/feil utførelse rundt rørgjennomføringer e.l. som gir fare for fukt i konstruksjonen i våtsone.

• Mer enn halvparten av forventet brukstid er passert på membranløsningen.

Membranen er ikke ført opp mot terskelen. Dette vil kunne medføre at lekkasje vann kan renne ut til tilstøtende rom om det skulle oppstå en vann hendelse.

Konsekvens/tiltak

• Konsekvensen er at det kan oppstå fuktskader i konstruksjonen bak overflatematerialet. Vann kan trenge inn gjennom utette rørgjennomføringer og forårsake fuktskader ved fukttilførsel gjennom enten bruksvann eller lekkasjevann.

• Det er viktig å merke seg at levetiden til en membran varierer basert på kvalitet, installasjon og bruk. Eldre membraner kan bli sprø og sprekke opp, noe som fører til at de mister sin vanntettende funksjon. Dette kan resultere i vannlekkasjer gjennom vegger og gulv og fuktskader.



1. ETASJE > BAD

TG 1 Sanitærutstyr og innredning

Beskrivelse

Det flislagte badet er plassert i tilknytning til hallen. Gulvmontert toalett, opplegg for vaskemaskin, dusjkabinett og en helstøpt servantinnredning med lys over speilskapet.

1. ETASJE > BAD

TG 1 Ventilasjon

Beskrivelse

Det er balansert ventilasjon.



Takstmann Ørjan Li AS
Symraveien 4 A
8009 BODØ

Sopphaugen 1 , 8015 BODØ
Gnr 29 - Bnr 427
1804 BODØ

Tilstandsrapport

1. ETASJE > BAD

TG 1 Tilliggende konstruksjoner våtrom

Beskrivelse

Hulltaking er foretatt uten å påvise unormale forhold. Hulltaking er foretatt ved/i Bod.



2. ETASJE > BAD

Generell

Beskrivelse

Aktuell byggeforskrift er tekniske forskrifter i perioden 1997-2010. Dokumentasjon: ingen dokumentasjon.

2. ETASJE > BAD

TG 1 Overflater vegger og himling

Beskrivelse

Veggene har fliser. Taket har panel.

2. ETASJE > BAD

TG 2 Overflater Gulv

Beskrivelse

Gulvet er flislagt. Rommet har elektriske varmekabler. Det er ikke særlig fall på badegulvet.

Vurdering av avvik:

• Det er påvist avvik i fallforhold til sluk i forhold til krav i forskrift på byggetidspunktet.

Konsekvens/tiltak

• Et bad med manglende/redusert fall til sluk blir mindre funksjonelt og sikkert for brukeren. Dette kan medføre stående vann på gulvet, vann som ikke ledes effektivt til sluket, økt risiko for at vann renner ut av rommet og redusert sklisikkerhet på gulvet.

2. ETASJE > BAD

TG 3 Sluk, membran og tettesjikt

Beskrivelse

Det er to plastsluker og ukjent tettesjikt/membran. Sluk inn under dusjkabinettet og utett sluk inn under badekaret.

Vurdering av avvik:

• Det er påvist mangelfull/feil utførelse rundt rørgjennomføringer e.l. som gir fare for fukt i konstruksjonen i våtsone.

• Det er påvist tegn på utettheter på våtrommet.

• Mer enn halvparten av forventet brukstid er passert på membranløsningen.

Tilstandsrapport

Huseier opplyser om at sluken under badekaret er utett og det har tidligere vert lekkasje under bruk. Eksakt skadeårsak er ikke kjent. Kanskje mangler med slukmansjetten eller mekanisk skade på sluk. Videre er to vannrør ført opp av gulvet foran badekaret uten tilkobling med mansjett og endekobling. Det er også benyttet ubehandlet treverk ved badekar hvor vannledning og armatur er festet til. Løsningen som er valgt er for å unngå at vannrørene må legges i yttervegg.

Konsekvens/tiltak

• Det er viktig å merke seg at levetiden til en membran varierer basert på kvalitet, installasjon og bruk. Eldre membraner kan bli sprø og sprekke opp, noe som fører til at de mister sin vanntettende funksjon. Dette kan resultere i vannlekkasjer gjennom vegger og gulv og fuktskader.
• Løsningen/utførelsen rundt rørgjennomføringer gir fare for fukt inn i konstruksjoner.

Badekaret kan i dag ikke benyttes, da frislipp av vann fører til nye vannskader i gulv og ned på kjøkkentaket i etasjen under. Badegulvet bør derved skiftes ut slik at sluken deretter kan gjøres helt tett. Om kostnads kalkyle er dette beregnet for utbedring av kun gulvet.

Kostnadsestimat: 20 000 - 100 000







2. ETASJE > BAD

TG 1 Sanitærutstyr og innredning

Beskrivelse

Flislagt bad på loftet med gjennomgang til soverom. Badet er innredet med badekar, dusjkabinett, gulvmontert toalett og helstøpt servantinnredning med speil på veggen.

2. ETASJE > BAD

TG 1 Ventilasjon

Beskrivelse

Det er balansert ventilasjon.

Takstmann Ørjan Li AS
Symraveien 4 A
8009 BODØ

Sopphaugen 1 , 8015 BODØ
Gnr 29 - Bnr 427
1804 BODØ

Tilstandsrapport



2. ETASJE > BAD

TG 1 Tilliggende konstruksjoner våtrom

Beskrivelse

Hulltaking er foretatt uten å påvise unormale forhold. Hulltaking er foretatt ved/i Soverom.



KJØKKEN

1. ETASJE > STUE/KJØKKEN

TG 1 Overflater og innredning

Beskrivelse

Kjøkkenet er plassert tilbaketrukket i stuen og er med slette fargede fronter. Laminat benkeplate med nedfelt oppvaskbenk beslag. Benkekarusell, kolonialskuffer. Integrert oppvaskmaskin og kjøl/fryseskap. Høyskap med komfyr.

1. ETASJE > STUE/KJØKKEN

TG 1 Avtrekk

Beskrivelse

Det er kjøkkenventilator med avtrekk ut. Komfyrtopp med downdraft.

Tilstandsrapport



TEKNISKE INSTALLASJONER

TG 1 Vannledninger

Beskrivelse

Innvendige vannledninger er av plast (rør i rør). Det er besiktiget i rørskap. Stoppekrane og vannfordelingsskapet er i boden ved siden av badet.





TG 2 Avløpsrør

Beskrivelse

Det er avløpsrør av plast.

Vurdering av avvik:

• Mer enn halvparten av forventet brukstid er passert på innvendige avløpsledninger.

Konsekvens/tiltak

• Det er ikke behov for utbedringstiltak siden anlegget fungerer i dag, men ut ifra alder kan skader plutselig oppstå på eldre anlegg.

TG 1 Ventilasjon

Beskrivelse

Boligen har balansert ventilasjon. Plassert i bod på loftet.

Mekanisk avtrekk fremstår som funksjonelt basert på enkel funksjonstest av ventilator. Det er ikke foretatt kontroll av luftmengder eller innregulering. Tilstedeværelse og tilkobling til felles avtrekks system er vurdert ut fra synlige forhold.

Konsekvens: Manglende kontroll av luftmengder kan medføre at ventilasjonen ikke fungerer optimalt.

Takstmann Ørjan Li AS
Symraveien 4 A
8009 BODØ

Sopphaugen 1 , 8015 BODØ
Gnr 29 - Bnr 427
1804 BODØ

Tilstandsrapport



TG 2 Varmesentral

Beskrivelse

Det er installert varmepumpe.

Vurdering av avvik:

• Mer enn halvparten av forventet brukstid på varmesentral er oppbrukt.

Konsekvens/tiltak

• Det er ikke behov for utbedringstiltak siden varmesentralen fungerer i dag, men ut ifra alder kan skader plutselig oppstå på eldre anlegg.



TG 2 Varmtvannstank

Beskrivelse

Varmtvannstanken er på ca. 300 liter. Plassert i bod med stoppekrane og sluk.

Vurdering av avvik:

• Det er påvist at varmtvannstank er over 20 år

Konsekvens/tiltak

• Det er ikke behov for utbedringstiltak siden tanken fungerer i dag, men ut ifra alder kan skader plutselig oppstå på eldre tanker.





Elektrisk anlegg

Tilstandsrapport

Dette er en forenklet kontroll begrenset til de spørsmål og undersøkelser som forskrift til avhendingslova (tryggere bolighandel) § 2-18 inneholder. Dette kan ikke sammenlignes med en kontroll utført av offentlig myndighet (Det lokale eltilsyn) eller registrert elektrovirksomhet, og en bygningssakkyndig har verken kompetanse eller lov til å foreta en slik kontroll.

Tilstanden er vurdert ut fra den forenklede og begrensede kontrollen som forskriften inneholder. El-anlegget kan ha feil og mangler som en slik forenklet undersøkelse ikke vil avdekke. Vær derfor oppmerksom på denne risikoen, og søk videre veiledning eller få en fullstendig kontroll utført av registrert elektrovirksomhet.

Beskrivelse

El-skapet er plassert i boden i 1. etasje.

1. Foreligger det eltilsynsrapport de siste 5 år, og det er ikke foretatt arbeid på anlegget etter denne, utenom retting av eventuelle avvik i eltilsynsrapport (dvs en el-tilsynsrapport uten avvik)?
   Nei

Spørsmål til eier

2. Er alle elektriske arbeider/anlegg i boligen utført av en registrert elektroinstallasjonsvirksomhet?
   Ukjent
3. Er det elektriske anlegget utført eller er det foretatt tilleggsarbeider på det elektriske anlegget etter 1.1.1999?
   Nei
4. Foreligger det kontrollrapport fra offentlig myndighet – Det Lokale Eltilsyn (DLE) eller eventuelt andre tilsvarende kontrollinstanser med avvik som ikke er utbedret eller kontrollen er over 5 år?
   Nei
5. Forekommer det ofte at sikringene løses ut?
   Nei
6. Har det vært brann, branntilløp eller varmgang (for eksempel termiske skader på deksler, kontaktpunkter eller lignende) i boligens elektriske anlegg?
   Nei

Generelt om anlegget

7. Er det tegn til at det har vært termiske skader (tegn på varmgang) på kabler, brytere, downlights, stikkontakter og elektrisk utstyr? Sjekk samtidig tilstanden på elektrisk tilkobling av varmtvannsbereder, jamfør eget punkt under varmtvannstank
   Nei
8. Er der synlig defekter på kabler eller er disse ikke tilstrekkelig festet?
   Nei

Inntak og sikringsskap

9. Er det tegn på at kabelinnføringer og hull i inntak og sikringsskap ikke er tette, så langt dette er mulig å sjekke uten å fjerne kapslinger?
   Nei
10. Finnes det kursfortegnelse, og er den i samsvar med antall sikringer?
    Ja
11. Foreta en helhetsvurdering av det elektriske anlegget, dets alder, allmenne tilstand og fare for liv og helse. Bør det elektriske anlegget ha en utvidet el-kontroll?
    Ja Eldre ledninger og kontakter.

Generell kommentar

Ta gjerne kontakt med elektriker for en kontroll av anlegget.

Takstmann Ørjan Li AS
Symraveien 4 A
8009 BODØ

Sopphaugen 1 , 8015 BODØ
Gnr 29 - Bnr 427
1804 BODØ

Tilstandsrapport



TOMTEFORHOLD

Byggegrunn

Beskrivelse

Det er byggegrunn av sprengsteinsfylling.

TG 1 Fuktsikring og drenering

Beskrivelse

Dreneringen er fra 2001. Plate på mark, bolig plassert oppå selvdrenerende underlag.

TG 1 Grunnmur og fundamenter

Beskrivelse

Bygningen har grunnmur i isolerte elementer. Det er såleblokk under grunnmur av blokker.

TG 1 Forstøtningsmurer

Beskrivelse

Etablert en forstøtningsmurer i tilknytning til inngangssonen.

TG 0 Terrengforhold

Beskrivelse

Skrånende terreng, og arrondert mot bolig.

TG 2 Utvendige vann- og avløpsledninger

Beskrivelse

Utvendige avløpsrør er av plast og er fra 2001. Det er offentlig avløp via private stikkledninger Utvendige vannledninger er av plast (PEL) og er fra 2001. Det er offentlig vannforsyning via private stikkledninger.

Vurdering av avvik:

• Mer enn halvparten av forventet brukstid er passert på utvendige avløpsledninger.

FORHOLD SOM ÅPENBART KAN MEDFØRE FARE FOR HELSE, MILJØ OG SIKKERHET

Tilstandsrapport

Dette punktet inneholder tydelige og lett synlige forhold ved boligen som åpenbart kan påvirke helse, miljø og sikkerhet, og som bygningssakkyndige har oppdaget. Terskelen for hva som anses som åpenbart er høy, og det utføres ikke undersøkelser med sikte på å avdekke slike forhold. Punktet omfatter ikke skjulte eller ikke-synlige forhold, tekniske vurderinger eller forhold som krever spesialundersøkelser. Forhold vurderes etter byggteknisk forskrift på befaringstidpunktet. Røykvarslere og håndholdt brannslukningsutstyr vurderes etter gjeldende forskrift om brannforebygging.

⚠ Helse, miljø og sikkerhet

Vurdering av avvik:
• Det mangler håndløper på vegg i det innvendige trappeløpet.

Konsekvens/tiltak
• Håndløper på innvendig trapp må monteres på vegg for å tilfredsstille krav på byggetidspunktet.

Arealer, byggetegninger og brannceller

Standard gjeldende fra 01.01.2024

Arealmålinger og arealoppsett er basert på Norsk standard 3940:2023 Areal- og volum-beregninger av bygninger. Arealet gjelder for tidspunktet da boligen ble målt


Hva er måleverdig areal?

Arealet i rommet må ha minst 1,90 m fri høyde over gulvet og minst bredde på 0,60 m. Et loft med skråtak vil for eksempel bare få registrert målbart areal der høyden er minst 1,90 m og bredden minst 0,60 m.Rommet må ha dør eller luke, og gangbart gulv.

Hva er bruksareal?

BRA = BRA-i + BRA-e + BRA-b

Bruksarealet for bygningen er bruttoarealet minus arealet som opptas av yttervegger.

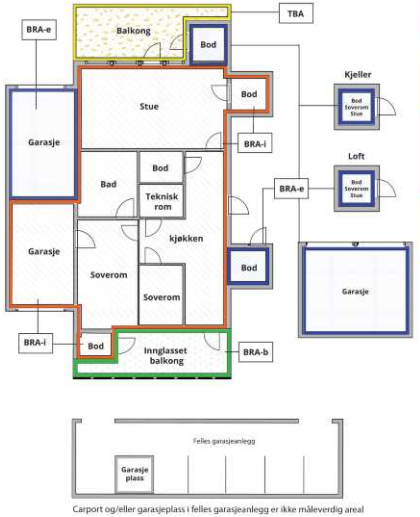

Carport og/eller garasjeplass i felles garasjeanlegg er ikke måleverdig areal

Internt bruksareal **(BRA-i)**	Arealet innenfor boenheten(e)
Eksternt bruksareal **(BRA-e)**	Arealet av alle rom utenfor boenheten(e) og som tilhører denne, slik som for eksempel boder
Innglasset balkong mv **(BRA-b)**	Arealet av innglasset balkong, veranda eller altan når denne er tilknyttet boenheten(e)
Terrasse- og balkongareal **(TBA)**	Arealet av terrasser, åpne balkonger og åpen altan tilknyttet boenheten(e)
Gulvareal **(GUA)**	Er sum av BRA (bruksareal) og ALH (areal med lav takhøyde). Areal med lav takhøyde (ALH) er ikke måleverdig areal, som skyldes skråtak og lav himlingshøyde. GUA kan opplyses i markedsføring der det er aktuelt for den konkrete boligen og kun sammen med BRA-i, for eksempel der gulvflaten har en verdi og har funksjon ved møblering og bruk av rommene. Ikke innredet areal som kaldloft, måles og oppgis normalt ikke.

Arealet kan ikke alltid fastsettes nøyaktig

Areal kan være komplisert eller umulig å måle opp nøyaktig fordi det er vanskelig å fastslå tykkelsen på innervegger, skjevheter i og utforming av bygningskonstruksjoner som karnapp, buer og vinkler som ikke er rette, åpne rom over flere etasjer og så videre.

Eiendommens markedsverdi kan ikke baseres på en matematisk beregning basert på antall kvadratmeter opplyst i rapporten. Opplysninger om areal kan altså ikke alene benyttes for å beregne eiendommens verdi.

Den bygningssakkyndige kan avdekke eventuelle bruksendringer og avvik i branncelleinndeling

Den bygningssakkyndige ser på byggetegninger hvis de er tilgjengelige og dette er en del av oppdraget,og vurderer bruken av boligen opp mot tegningene. Hvis den bygningssakkyndig avdekker at en bolig ikke ser ut til å være delt opp i brannceller etter kravene i byggteknisk forskrift på befaringstidspunktet, skal det opplyses om dette.

Reglene om bruksendring og brannceller kan være kompliserte. Søk videre faglige råd om rapporten ikke gir deg svar. Den bygningssakkyndige kan ikke vurdere og svare på alle spørsmål, og kan heller ikke vite om kommunen kan gi unntak for kravene som gjelder. Vil du vite mer?

Om brannceller

En branncelle er hele eller avgrensede deler av en bygning hvor en brann fritt kan utvikle seg uten at den kan spre seg til andre bygninger eller andre deler av bygningen i løpet av en fastsatt tid.

Om bruksendring

Bruksendring er å endre bruken av et rom fra en tillatt bruk til en annen. Dette kan kreve søknad og tillatelse, for eksempel hvis du endrer et rom fra bod til soverom eller arbeidsrom,eller hvis du endrer en bolig til to separate boliger.

Rom for varig opphold har krav til takhøyde, romstørrelse,rømningsvei og lysforhold som må være oppfylt. Du kan søke kommunen om unntak for kravene, men kan ikke regne med å få unntak for krav som går på helse og sikkerhet, for eksempel krav til rømningsvei.

Bruksendring som krever godkjenning, og som ikke er søkt bruksendret, er ulovlig. Kommunen kan etter plan- og bygningsloven kapittel 32 forfølge overtredelser. Kommunen kan pålegge deg å avslutte den ulovlige bruken, eventuelt å rette eller tilbakeføre rommet til godkjent bruk.

Arealer

Enebolig

	Bruksareal BRA m²				
Etasje	**Internt bruksareal (BRA-i)**	**Eksternt bruksareal (BRA-e)**	**Innglasset balkong (BRA-b)**	**SUM**	**Terrasse- og balkongareal (TBA)**
1. Etasje	68			68	8
2. Etasje	50			50	30
SUM	**118**				**38**
SUM BRA	**118**				

Romfordeling

Etasje	Internt bruksareal (BRA-i)	Eksternt bruksareal (BRA-e)	Innglasset balkong (BRA-b)
1. Etasje	Hall m/trapp, bad, bod, stue/kjøkken		
2. Etasje	Gang m/trapp, bod, bad, soverom, soverom 2, soverom 3, loftstue		

Lovlighet

Byggetegninger

Det foreligger godkjente og byggemeldte tegninger, men de stemmer ikke med dagens bruk
Kommentar: Huseier har bygget to takoverbygg over verandaer som ikke er godkjent. Videre har han bygget to uthus som ikke er byggemeldt.

Nyere håndverkstjenester

Er det ifølge eier utført håndverkstjenester på boligen siste 5 år? ☐ Ja ☑ Nei

Lite uthus

	Bruksareal BRA m²				
Etasje	**Internt bruksareal (BRA-i)**	**Eksternt bruksareal (BRA-e)**	**Innglasset balkong (BRA-b)**	**SUM**	**Terrasse- og balkongareal (TBA)**
Etasje		5		5	
SUM		**5**			
SUM BRA	**5**				

Romfordeling

Etasje	Internt bruksareal (BRA-i)	Eksternt bruksareal (BRA-e)	Innglasset balkong (BRA-b)
Etasje		Bod	

Lovlighet

Byggetegninger

Det foreligger ikke tegninger
Kommentar: Ikke byggemeldt.

Nyere håndverkstjenester

Er det ifølge eier utført håndverkstjenester på boligen siste 5 år? ☐ Ja ☑ Nei

Uthus

	Bruksareal BRA m²				
Etasje	**Internt bruksareal (BRA-i)**	**Eksternt bruksareal (BRA-e)**	**Innglasset balkong (BRA-b)**	**SUM**	**Terrasse- og balkongareal (TBA)**
1. Etasje		7		7	
SUM		**7**			
SUM BRA	**7**				

Romfordeling

Etasje	Internt bruksareal (BRA-i)	Eksternt bruksareal (BRA-e)	Innglasset balkong (BRA-b)
1. Etasje		Bod	

Lovlighet

Byggetegninger

Det foreligger ikke tegninger
Kommentar: Uthuset er ikke bygge godkjent.

Nyere håndverkstjenester

Er det ifølge eier utført håndverkstjenester på boligen siste 5 år? ☐ Ja ☑ Nei

Garasje

	Bruksareal BRA m²				
Etasje	**Internt bruksareal (BRA-i)**	**Eksternt bruksareal (BRA-e)**	**Innglasset balkong (BRA-b)**	**SUM**	**Terrasse- og balkongareal (TBA)**
Etasje		26		26	
SUM		**26**			
SUM BRA	**26**				

Romfordeling

Etasje	Internt bruksareal (BRA-i)	Eksternt bruksareal (BRA-e)	Innglasset balkong (BRA-b)
Etasje		Garasje	

Lovlighet

Byggetegninger

Det foreligger ikke tegninger

Nyere håndverkstjenester

Er det ifølge eier utført håndverkstjenester på boligen siste 5 år? ☐ Ja ☑ Nei

Befarings - og eiendomsopplysninger

Befaring

Dato	Til stede	Rolle
24.4.2026	Ørjan Li	Takstingeniør

Matrikkeldata

Kommune	gnr.	bnr.	fnr.	snr.	Areal	Kilde	Eieforhold
1804 BODØ	29	427		0	494.6 m²	BEREGNET AREAL (Ambita)	Ikke relevant

Adresse
Sopphaugen 1

Hjemmelshaver
Jensen Odd Gunnar, Jensen Trine Johannessen

Eiendomsopplysninger

Beliggenhet

Eiendommen er beliggende nord for Bodø, i krysset mellom Løpsmarka og Sopphaugveien. Parkering på egen eiendom fra Løpsmarka. Tomten er litt skrånende mot nordøst og tomten er opparbeidet med gruset parkeringsplass, busker og trær.

Sopphaugen 1 , 8015 BODØ
Gnr 29 - Bnr 427
1804 BODØ

Takstmann Ørjan Li AS
Symraveien 4 A
8009 BODØ

Bygninger på eiendommen

Lite uthus



Anvendelse

Byggeår	Kommentar
	Ukjent

Standard
Lite uthus bygget i trekonstruksjoner. Bygget i vanlige enkle trematerialer. Fundamentert på ukjent byggegrunn.

Vedlikehold
Bygget er med svak tilstand, og taket er mye mosegrodd.

Merk: Bygget er ikke tilstandsvurdert

Uthus



Anvendelse

Byggeår	Kommentar
	Ukjent

Standard
Uthus etablert bak garasjen, etablert på ukjent underlag.

Vedlikehold
Høvelig god stand. Ytterdøren er låsbar, men i dårlig stand. Det er ikke byggetillatelse på dette bygge.

Merk: Bygget er ikke tilstandsvurdert

Garasje



Anvendelse

Byggeår	Kommentar
2010	Eier

Standard
Garasjen er med flat tak og tilbygget boligen. Taket danner veranda med utgang fra loftsetasjen. Garasjen har leddport og elektrisk portåpner. Garasjen er innredet.

Vedlikehold
Garasjen er innredet og i prinsippet isolert. Noe svak utførelse, visuelt sett. Det ble ikke registrert lekkasjer, men kan ha oppstått fordi slike flate tak med veranda oppe er utsatt for lekkasjer.

Merk: Bygget er ikke tilstandsvurdert

Kilder og vedlegg

Dokumenter

Beskrivelse	Dato	Kommentar	Status	Sider	Vedlagt
Egenerklæringsskjema	04.05.2026		Gjennomgått	1	Nei
Fra Infoland	04.05.2026		Ikke gjennomgått		Nei
Tegninger			Ikke gjennomgått	1	Nei
Brukstillat./ferdigatt.			Finnes ikke	1	Nei

Revisjoner

Versjon	Ny versjon	Kommentar
1	06.05.2026	

For gyldighet på rapporten se forside

Sopphaugen 1 , 8015 BODØ
Gnr 29 - Bnr 427
1804 BODØ

Takstmann Ørjan Li AS
Symraveien 4 A
8009 BODØ

Tilstandsrapportens avgrensninger

Forutsetninger

Struktur og referansenivå

Rapporten beskriver avvik, det vil si en tilstand som er dårligere enn referansenivået. Positive sider ved boligen, ut over det som kommer frem av tilstandsgradene, blir normalt ikke fremhevet.

Rapporten baserer seg på krav i forskrift til avhendingslova (tryggere bolighandel). For valg av tilstandsgrad blir NS 3600:2018 (teknisk tilstandsanalyse ved omsetning av bolig) lagt til grunn.

Bygningssakkyndig er ikke ansvarlig for tilbakeholdt eller uriktig informasjon, som har betydning for tilstandsvurderingen.

Presiseringer

Anslag på utbedringskostnader er sjablongmessig, og må ikke forveksles med en konkret vurdering eller tilbud fra entreprenør eller håndverker. Anslaget vil også avhenge av personlige preferanser og markedspris på materialer og tjenesteyter.

Tilstandsrapporten gjelder hovedbygget og tilleggsbygninger som den bygningssakkyndige anser at har nær tilknytning til funksjon som bolig.

Avvik er vurdert mot regler som gjaldt da boligen ble oppført, med mindre annet er spesifisert i forskrift til avhendingslova, eller gjeldende versjon av NS 3600.

Hulltaking ved våtrom, i rom under terreng eller andre bygningsdeler, krever eiers samtykke.

Befaring begrenses til visuelle observasjoner av tilgjengelige flater. Den bygningssakkyndige gjør ikke fysiske inngrep for å avdekke avvik, utover de som er beskrevet i forskrift til avhendingslova. Rapporten gir ingen garanti for at det ikke finnes skjulte feil eller mangler.

Flater som er skjult av snø eller på annen måte utilgjengelig, blir ikke kontrollert. Det blir ikke utført funksjonsprøving av bygningsdeler, med mindre dette kommer frem av forskrift til avhendingslova. Hvis det ikke er sikkerhetsmessig forsvarlig, vil ikke bygningssakkyndig undersøke taket fra utsiden.

Boligens tilbehør, hvite- og brunevarer og annet inventar, blir ikke vurdert. Dette gjelder også integrert tilbehør.

Stikkprøvetakninger er tilfeldig utvalgt, og kan innebære kontroll under overflaten med et spisst redskap eller lignende.

Uttrykk og definisjoner

Referansenivå: Kravet til bygningsdelen eller rommet på søknadstidspunktet.

Tilstand: Byggverkets eller bygningsdelens tekniske, funksjonelle eller estetiske status på et gitt tidspunkt.

Symptom: Forhold som gir indikasjon på hvilken tilstand et byggverk eller en bygningsdel befinner seg i. Benyttes ved beskrivelse av avvik og alder.

Skadegjørere: I hovedsak råte, sopp og skadedyr.

Fuktsøk: Overflatesøk med egnet søkeutstyr som fuktindikator eller visuelle observasjoner.

Fuktmåling: Måling av fuktinnhold i materiale eller i bakenforliggende konstruksjon ved bruk av egnet måleutstyr, blant annet hammerelektrode og pigger.

Hulltaking: Boring av hull for inspeksjon og fuktmåling i risikoutsatte konstruksjoner.

Normal slitasjegrad: Forventet slitasje av materiale i overflaten, basert på enkle, visuelle observasjoner. Kan vurderes sammen med bygningsdelens alder.

Areal

Areal fastsettes etter forskrift til avhendingslova og gjeldende versjon av NS 3940 (areal- og volumberegninger av bygninger).

Et rom kan være i strid med teknisk forskrift og mangle godkjennelse hos kommunen for den aktuelle bruken, uten at dette får betydning for om arealet måles og oppgis i tilstandsrapporten. Når arealet måles tas det ikke hensyn til om arealet er lovlig oppført eller om bruken er lovlig, bruksendringer, lysforhold eller andre sikkerhetsmangler.

Rom som ligger utenfor boenheten, som eier har påvist eller opplyst at tilhører boenheten, er oppmålt og inkludert i BRA-e. Det er ikke fremvist dokumentasjon på at rommet tilhører boenheten, med mindre dette er angitt særskilt. Rom utenfor boenheten kan omdisponeres av borettslaget/sameiet, og dette kan påvirke boligens BRA-e.

Opplysninger om areal kan ikke alene benyttes for beregning av markedsverdi.

Personvern

Tilstandsrapporten er utarbeidet som en del av Fremtind Forsikring AS sitt takstkonsept. Fremtind Forsikring AS, iVerdi AS, takstforetaket og andre relevante interessenter benytter personopplysninger fra tilstandsrapporten for analyse- og statistikkformål, utvikling og drift av produkter og tjenester i takstbransjen og boligomsetningen. Fremtind Forsikring AS, iVerdi AS og takstforetaket, følger til enhver tid gjeldende personvernlovgivning.





Selgers egenerklæring

Egenerklæringen er boligselgers egen beskrivelse av tilstanden til boligen. Her kan du finne viktige opplysninger som du som kjøper bør vite om før du bestemmer deg for et eventuelt kjøp. Har du spørsmål til egenerklæringen kan du snakke med megleren som står for salget.

Selgere

Odd Gunnar Jensen

Trine Jensen

Boligen

- Boligen ble kjøpt 2001
- Selger har bodd i boligen de 12 siste månedene
- Boligselger har kjøpt boligselgerforsikring

Sopphaugen 1
8015 Bodø

1804-29/427/0/0

Våtrom, tak og fasade

1. Vet du om det er, eller har vært, feil eller skader på bad/våtrom?

• **Ja**

Lek sluk

Er det gjort tiltak, eller er feilen/skaden utbedret?

• **Nei, ikke som jeg kjenner til**

2. Vet du om det er gjort arbeid på bad eller våtrom, enten av deg eller tidligere eiere?

• **Ja**

Faglært arbeid:

1. **Hvilket år ble jobben fullført?:** 2001
   Firmanavn: Roy a strøm
   Beskrivelse av arbeidet: Gjort av faglært men privat

Vet du om tettesjikt, membran eller sluk ble fornyet eller oppgradert?

• **Ja**

Spesifiser hva som er gjort med henholdsvis membran, tettesjikt og sluk

Gjort etter våtromsnormen

3. Vet du om det finnes dokumentasjon på hvordan bad/våtrom er bygget opp?

• **Nei, ikke som jeg kjenner til**

4. Vet du om det er, eller har vært, vannlekkasje eller andre typer feil eller skader på tak, yttervegg, vinduer, dører, garasje, tilleggsbygninger eller lignende?

• **Ja**

Sluk på bad og mulig i takkonstruksjonen på garasjen

Er det gjort tiltak, eller er feilen/skaden utbedret?

• **Nei, ikke som jeg kjenner til**

5. Vet du om det er utført arbeid på tak, yttervegg, vindu, dører eller annen fasade, enten av deg eller tidligere eiere?

• **Ja**

Ufaglært arbeid:

1. **Hvilket år ble jobben fullført?:** 2011
   Beskrivelse av arbeidet: Satt inn altandør til tilgang altan over garasjen Flyttet ett vindu i stua

6. Vet du om det er, eller har vært, feil eller skader på vinduene, som for eksempel kondens, fuktskader eller vanninntrengning? Eller er noen av vinduene i boligen punktert?

• **Nei, ikke som jeg kjenner til**

7. Vet du om det er utført arbeid på garasje eller øvrige tilleggsbygninger, av enten deg eller tidligere eiere?
• **Nei, ikke som jeg kjenner til**

8. Vet du om det er, eller har vært, skjevheter eller setningsskader i boligen, støttemur, terrasse eller lignende?
• **Nei, ikke som jeg kjenner til**

Drenering, fukt og lekkasje

9. Vet du om det er, eller har vært, feil eller skader med dreneringen?
• **Nei, ikke som jeg kjenner til**

10. Vet du om det er, eller har vært, fukt, råte eller vanninntrengning i underetasje, kjeller eller krypkjeller?
• **Nei, ikke som jeg kjenner til**

11. Vet du om det er gjort arbeid med drenering, enten av deg eller tidligere eiere?
• **Nei, ikke som jeg kjenner til**

12. Vet du om det er, eller har vært, fukt, sopp eller råteskader i boligen/sameiet/borettslaget?
• **Nei, ikke som jeg kjenner til**

13. Vet du om det er, eller har vært, skadedyr eller sjenerende insekter på eiendommen eller i boligen?
• **Nei, ikke som jeg kjenner til**

Tekniske installasjoner

14. Vet du om det er, eller har vært, feil på vann- eller avløpsanlegg?
• **Nei, ikke som jeg kjenner til**

15. Vet du om det er gjort arbeid på vann og avløp, enten av deg eller tidligere eiere?
• **Nei, ikke som jeg kjenner til**

16. Vet du om eiendommen har privat vannforsyning, vannbrønn, septiktank, pumpekum, avløpskvern eller lignende?
• **Nei, ikke som jeg kjenner til**

17. Vet du om det er, eller har vært, feil eller skader knyttet til sentralfyr, radiator, ventilasjon, varmepumpe, kjøkkenvifte, baderomsvifte eller andre installasjoner?
• **Nei, ikke som jeg kjenner til**

18. Vet du om det er gjort arbeid på sentralfyr, radiator, ventilasjon, varmepumpe eller andre installasjoner, enten av deg eller tidligere eiere?
• **Nei, ikke som jeg kjenner til**

19. Vet du om det er, eller har vært, feil eller skader knyttet til ildsted eller pipe?
• **Nei, ikke som jeg kjenner til**

20. Vet du om det er gjort arbeid på ildsted eller pipe, enten av deg eller tidligere eiere?
• **Nei, ikke som jeg kjenner til**

21. Vet du om det finnes oljetank på eiendommen?
• **Nei, ikke som jeg kjenner til**

22. Vet du om det er, eller har vært, feil eller skader på det elektriske anlegget?
• **Nei, ikke som jeg kjenner til**

23. Vet du om det er gjort arbeid på det elektriske anlegget, enten av deg eller tidligere eiere?
• **Nei, ikke som jeg kjenner til**

Eiendommen og omgivelsene

24. Vet du om bruken av eiendommen eller området rundt kan endres av foreslåtte eller vedtatte reguleringsplaner, nabovarsel, offentlige vedtak eller lignende?
• **Nei, ikke som jeg kjenner til**

25. Vet du om det finnes kommunale pålegg, heftelser eller krav knyttet til eiendommen eller boligen?
• **Nei, ikke som jeg kjenner til**

26. Vet du om boligen eller eiendommen har blitt endret eller bygget ut etter opprinnelig byggeår, enten av deg eller tidligere eiere?
• **Ja**

2 vinterhager og div terrasser

Er tiltaket godkjent av kommunen?
• **Nei, ikke som jeg kjenner til**

27. Vet du om kjelleren eller loftet er innredet etter opprinnelig byggeår, enten av deg eller tidligere eiere?
• **Nei, ikke som jeg kjenner til**

28. Vet du om det mangler midlertidige brukstillatelser eller ferdigattester fra kommunen?
• **Nei, ikke som jeg kjenner til**

29. Vet du om det har vært flom, ras, skred eller lignende på eiendommen, eller om den ligger i et fareområde?
• **Nei, ikke som jeg kjenner til**

30. Har eiendommen utleiedel, for eksempel en leilighet, hybel eller lignende?
• **Nei, ikke som jeg kjenner til**

31. Består boligen av flere, selvstendige boenheter?
• **Nei, ikke som jeg kjenner til**

32. Vet du om det er gjort radonmåling på eiendommen, enten av deg eller tidligere eiere?
• **Ja**

Husker ikke årstall .men det var ingen utslag

33. Vet du om det finnes skaderapporter, tilstandsvurderinger, boligsalgsrapporter eller om det er utført målinger for boligen?

- **Nei, ikke som jeg kjenner til**

34. Vet du om noe i nabolaget som kan være plagsomt eller ubehagelig for kjøperen?

- **Nei, ikke som jeg kjenner til**

35. Vet du om du selv eller sameiet/borettslaget/laget/selskapet er innblandet i uenigheter eller konflikter rundt eiendommen?

- **Nei, ikke som jeg kjenner til**

36. Vet du om det finnes planer, vedtak eller forslag som kan føre til økte utgifter, som festeavgift, fellesutgifter, fellesgjeld eller kommunale avgifter?

- **Nei, ikke som jeg kjenner til**

Generelt

37. Har boligen garasje eller øvrige tilleggsbygninger?

- **Ja**

Vet du om det feil eller skader ved garasje eller øvrige tilleggsbygninger?

- **Ja**

Mulig lekkasje garasje tak

Er det gjort tiltak, eller er feilen/skaden utbedret?

- **Nei, ikke som jeg kjenner til**

38. Vet du om det er gjort arbeid på eiendommen som ikke er nevnt i de andre spørsmålene?

- **Nei, ikke som jeg kjenner til**

39. Vet du om det er, eller har vært, feil på tilbehør som følger med eiendommen?

- **Nei, ikke som jeg kjenner til**

40. Er det bestilt Norgespris på strøm?

- **Nei**

41. Har du andre opplysninger om boligen eller eiendommen, utover det du har svart?

- **Nei, ikke som jeg kjenner til**


Bolig selges med boligselgerforsikring


Selger har kjøpt Fremtind boligselgerforsikring.

Boligselgerforsikringen dekker mangler som selger er ansvarlig for etter avhendingsloven, med de unntakene som følger av forsikringsvilkårene.


Hvis du oppdager noe du mener kan være en mangel, må du reklamere til Fremtind innen to måneder etter at du oppdaget, eller burde oppdaget, forholdet. Dette gjør du på fremtind.no.

Husk at du som kjøper ikke må begynne å utbedre forholdet før du har fått svar på reklamasjonen. Da kan du som kjøper miste retten til å reklamere over forholdet. Du har likevel en plikt til å begrense en eventuell skade - for eksempel ved å tørke opp vannsøl etter en vannlekkasje og sørge for at lekkasjen stopper.

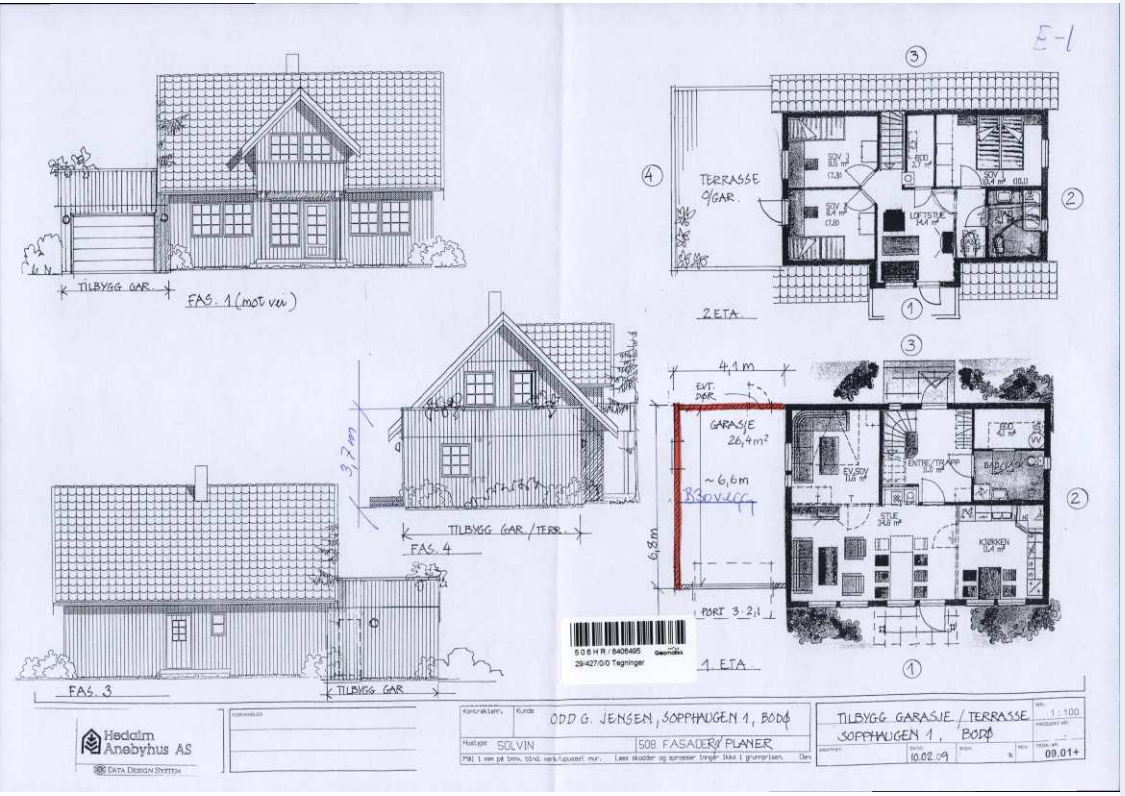
E-1
TILBYGG GAR.
FAS. 1 (mot vei)
TERRASSE
0/GAR.
2 ETA.
4,1 m
ENT. DØR
GARASJE
26,4 m²
~6,6m
BJØVEGG
6,3m
3,7m
TILBYGG GAR./TERR.
FAS. 4
PORT 3-2,1
1 ETA.
FAS. 3
TILBYGG GAR
Hedalm Anebyhus AS
DATA DESIGN SYSTEM
ODD G. JENSEN, SOPPHAUGEN 1, BODØ
SOLVIN
508 FASADER/PLANER
TILBYGG GARASJE / TERRASSE
SOPPHAUGEN 1, BODØ
10.02.09
09.01+

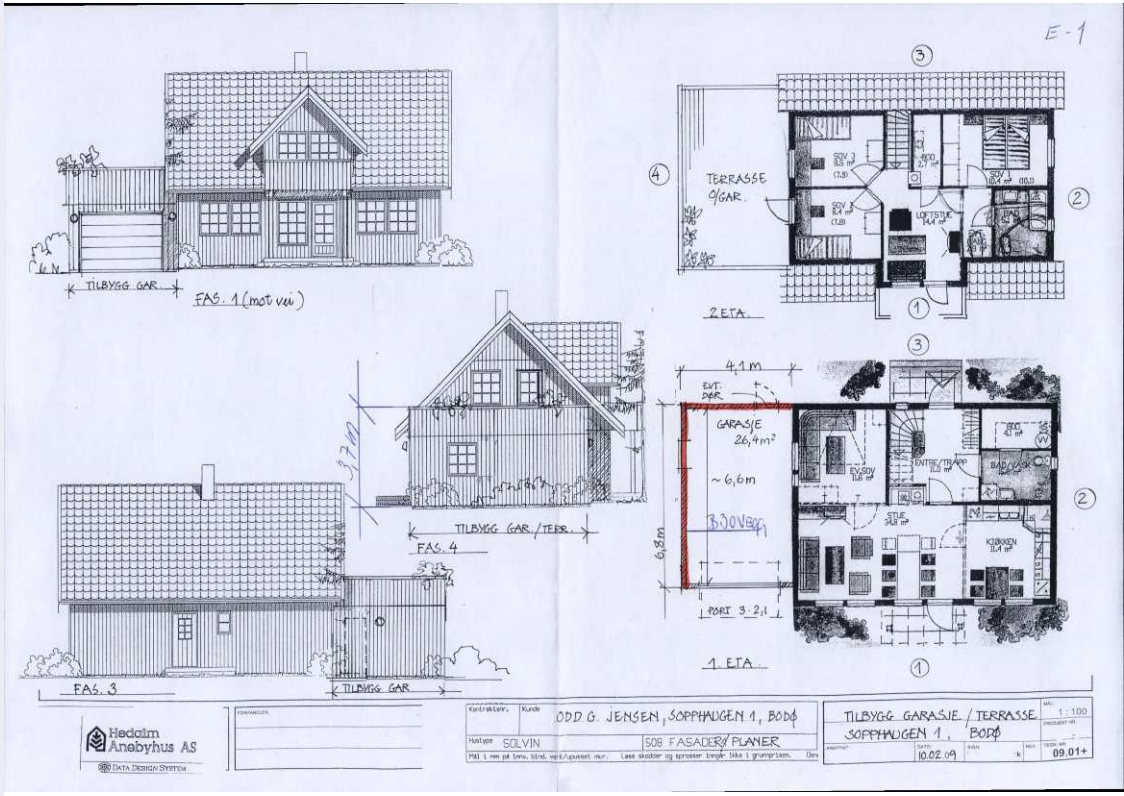

E-1
TILBYGG GAR.
FAS. 1 (mot vei)
TERRASSE
0/GAR.
2 ETA.
4,1 m
ENT. DØR
GARASJE
26,4 m²
~6,6m
BJØVEGG
6,3m
3,7m
TILBYGG GAR./TERR.
FAS. 4
PORT 3-2,1
1 ETA.
FAS. 3
TILBYGG GAR
Hedalm Anebyhus AS
DATA DESIGN SYSTEM
ODD G. JENSEN, SOPPHAUGEN 1, BODØ
SOLVIN
508 FASADER/PLANER
TILBYGG GARASJE / TERRASSE
SOPPHAUGEN 1, BODØ
10.02.09
09.01+

SOLVIN

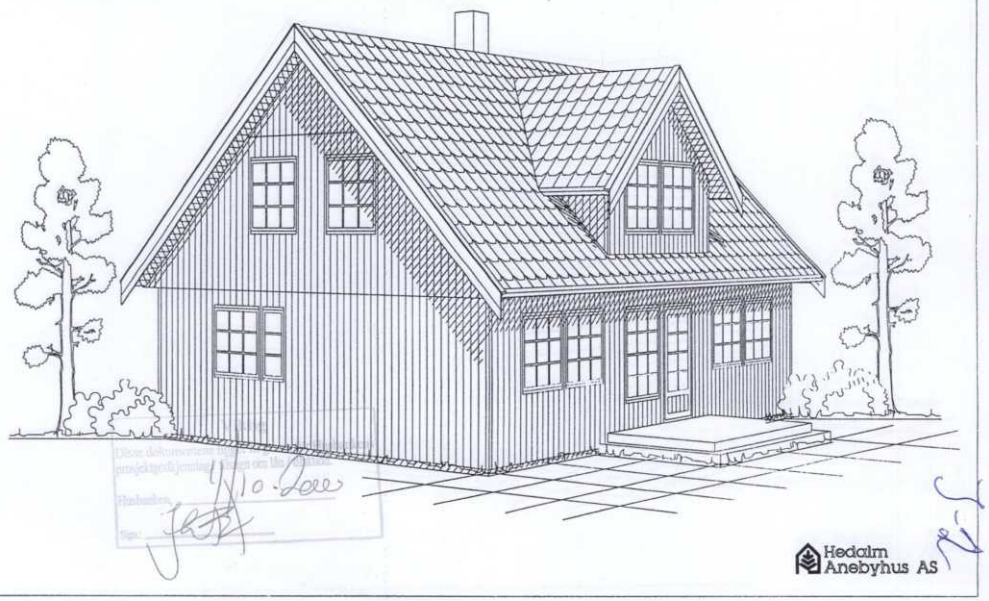

Hedalm Anebyhus AS

SOLVIN

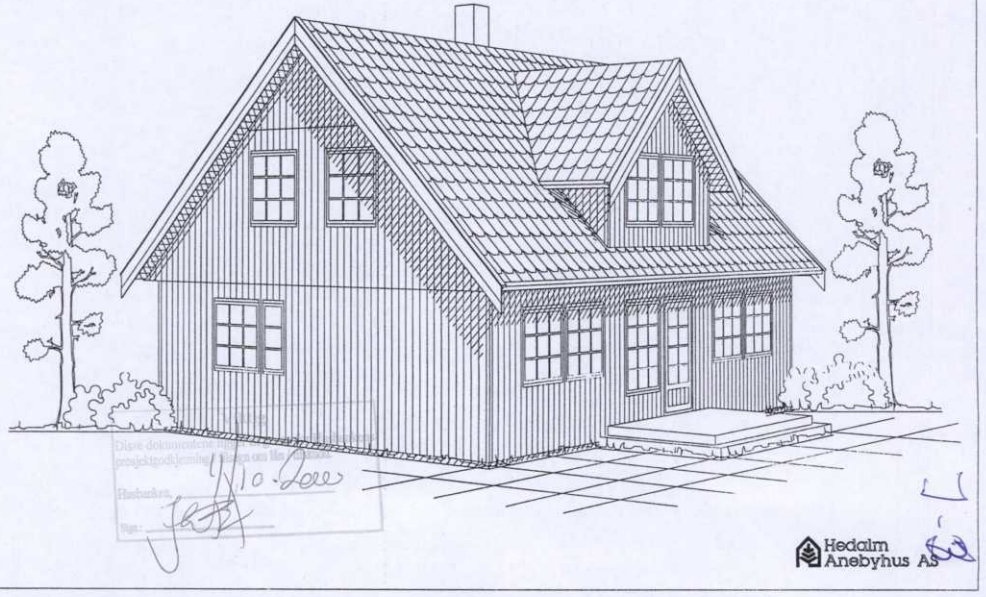


Hedalm Anebyhus AS

3


901C9
29/427 Byggesak Teg

OLVIN

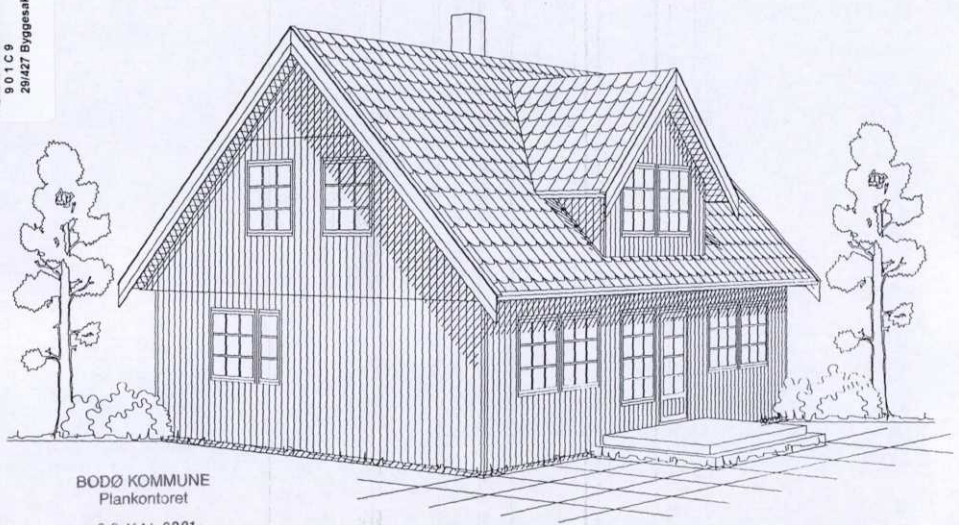

BODØ KOMMUNE
Plankontoret
02 MAI 2001

Hedalm Anebyhus AS

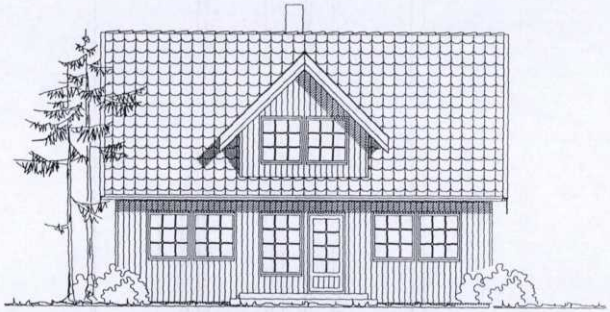

BODØ KOMMUNE
Plankontoret
02 MAI 2001

BODØ KOMMUNE
Plankontoret


05901DDS

Kontraktsnr.	Kunde		Målestokk 1 : 100	Dato 05.05.98	Tilbud nr.
				Sign. TL	Rev. Dato
Hustype SOLVIN		505 FASADE 1	Tegn. nr. E3:69 5246-0		Rev. Sign

Hedalm Anebyhus AS

Mål i mm på innv. bind. verk/upusset mur. Løse skodder og sprosser inngår ikke i grunnprisen. Denne tegning må ikke utnyttes uten Hedalm Anebyhus sin tillatelse.

DATA DESIGN SYSTEM

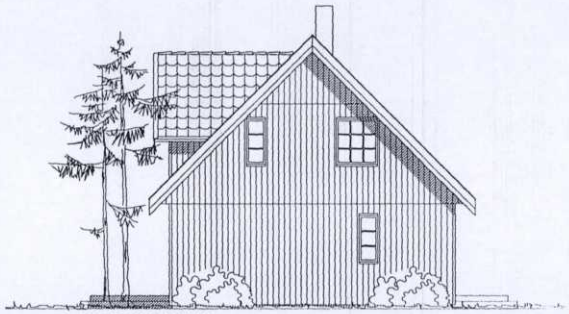


BODØ KOMMUNE
Plankontoret
02 MAI 2001

05901DDS

Kontraktsnr.	Kunde	Målestokk 1 : 100	Dato 05.05.98	Tilbud nr.	Hedalm Anebyhus AS
			Sign. TL	Rev. Dato	
Hustype SOLVIN	506 FASADE 2	Tegn. nr. E3:69 5246-0		Rev. Sign	

Mål i mm på innv. bind. verk/upusset mur. Løse skodder og sprosser inngår ikke i grunnprisen. Denne tegning må ikke utnyttes uten Hedalm Anebyhus sin tillatelse. DATA DESIGN SYSTEM

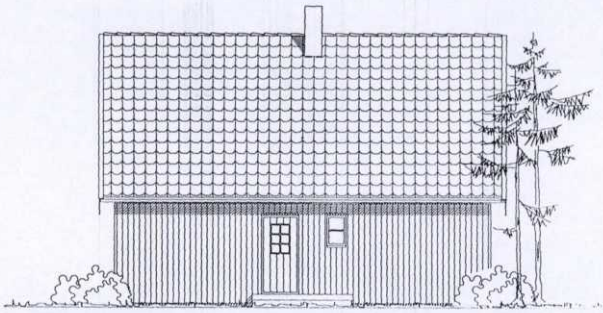


BODØ KOMMUNE
Plankontoret
02 MAI 2001

05901DDS

Kontraktsnr.	Kunde	Målestokk 1 : 100	Dato 05.05.98	Tilbud nr.	Hedalm Anebyhus AS
			Sign. TL	Rev. Dato	
Hustype SOLVIN	507 FASADE 3	Tegn. nr. E3:69 5246-0		Rev. Sign	

Mål i mm på innv. bind. verk/upusset mur. Løse skodder og sprosser inngår ikke i grunnprisen. Denne tegning må ikke utnyttes uten Hedalm Anebyhus sin tillatelse. DATA DESIGN SYSTEM

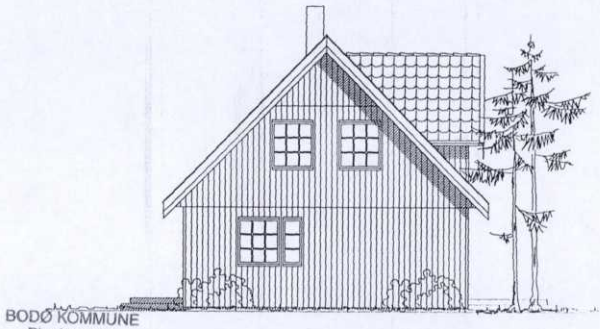


BODØ KOMMUNE
Plankontoret
0 2 MAI 2001

05901005

Kontraktsnr.	Kunde	Målestokk	Dato 05.05.98	Tilbud nr.
		1 : 100	Sign. TL	Rev. Dato
Hustype SOLVIN	508 FASADE 4	Tegn. nr. E3:69 5246-0		Rev. Sign

Mål i mm på innv. bind. verk/upusset mur. Løse skodder og sprosser inngår ikke i grunnprisen. Denne tegning må ikke utnyttes uten Hedalm Anebyhus sin tillatelse.

Hedalm Anebyhus AS
DATA DESIGN SYSTEM

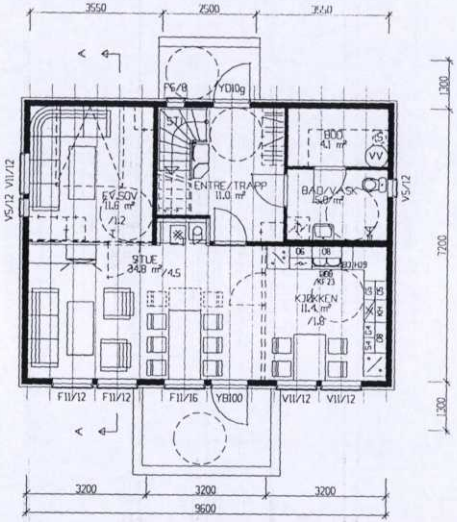


05901005

Kontraktsnr.	Kunde	Målestokk	Dato 05.05.98	Tilbud nr.
		1 : 100	Sign. TL	Rev. Dato
Hustype SOLVIN	502 PLAN 1.ETASJE	Tegn. nr. E3:69 5246-0		Rev. Sign

Mål i mm på innv. bind. verk/upusset mur. Løse skodder og sprosser inngår ikke i grunnprisen. Denne tegning må ikke utnyttes uten Hedalm Anebyhus sin tillatelse.

Hedalm Anebyhus AS
DATA DESIGN SYSTEM

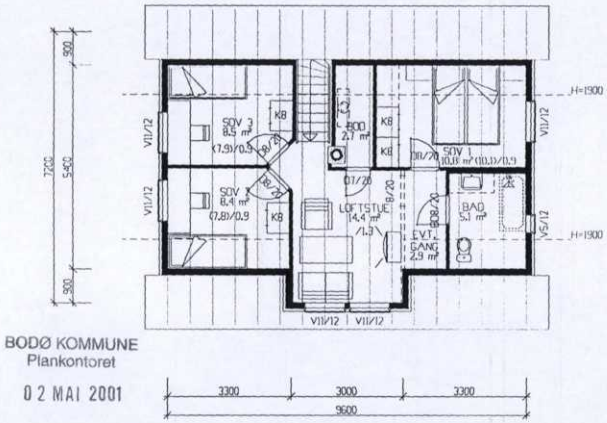


BODØ KOMMUNE
Plankontoret
02 MAI 2001


05901005

Kontraktsnr.	Kunde	Målestokk	Dato	Tilbud nr.
		1 : 100	05.05.98	
			Sign. TL	Rev. Dato
Hustype SOLVIN	503 PLAN 2.ETASJE	Tegn. nr. E3:69 5246-0		Rev. Sign

Mål i mm på innv. bind. verk/opusset mur. Lese skodder og sprosser inngår ikke i grunnprisen. Denne tegning må ikke utnyttes uten Hedalm Anebyhus sin tillatelse.

Hedalm Anebyhus AS
DATA DESIGN SYSTEM

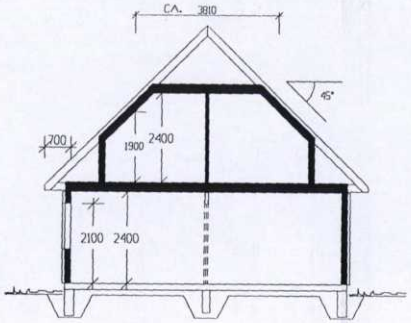

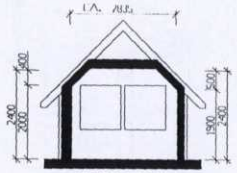

(SNITT ARK

Utgangspkt.	
AREALER IHHT NS 3940 OG HUSBANKENS REGLER	HOVED-LEIL.
BEBYGD AREAL (BYA)	77·0 m2
BRUKSAREAL 1.ETASJE	69·0 m2
BRUKSAREAL U-ETASJE/KJELLER	- m2
BRUKSAREAL LOFT/2.ETASJE	51·0 m2
BRUKSAREAL TOTALT	120·0 m2
BEREGNET AREAL (BA)	99·0 m2
KAPASITETSGIVENDE AREAL (BRA-K)	120·0 m2


BODØ KOMMUNE
Plankontoret
02 MAI 2001

05901005

Kontraktsnr.	Kunde	Målestokk	Dato	Tilbud nr.
		1 : 100	05.05.98	
			Sign. TL	Rev. Dato
Hustype SOLVIN	501 SNITT OG AREALER	Tegn. nr. E3:69 5246-0		Rev. Sign

Mål i mm på innv. bind. verk/opusset mur. Lese skodder og sprosser inngår ikke i grunnprisen. Denne tegning må ikke utnyttes uten Hedalm Anebyhus sin tillatelse.

Hedalm Anebyhus AS
DATA DESIGN SYSTEM

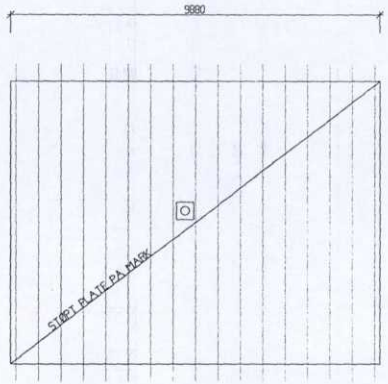


BODØ KOMMUNE
Plankontoret
02 MAI 2001

0590IDDS

Kontraktsnr.	Kunde	Målestokk 1 : 100	Dato 05.05.98	Tilbud nr.	Hedalm Anebyhus AS
			Sign. TL	Rev. Dato	
Hustype SOLVIN	504 PLATE PÅ MARK	Tegn. nr. E3:69 5246-0		Rev. Sign	

Mål i mm på innv. bind. verk/upusset mur. Løse skodder og sprosser inngår ikke i grunnprisen. Denne tegning må ikke utnyttes uten Hedalm Anebyhus sin tillatelse. DATA DESIGN SYSTEM

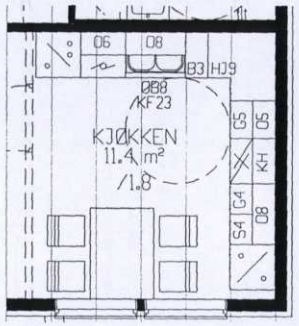

BODØ KOMMUNE
Plankontoret
02 MAI 2001

0590IDDS

Kontraktsnr.	Kunde	Målestokk 1 : 50	Dato 05.05.98	Tilbud nr.	Hedalm Anebyhus AS
			Sign. TL	Rev. Dato	
Hustype SOLVIN	510 KJØKKEN	Tegn. nr. E3:69 5246-0		Rev. Sign	

Mål i mm på innv. bind. verk/upusset mur. Løse skodder og sprosser inngår ikke i grunnprisen. Denne tegning må ikke utnyttes uten Hedalm Anebyhus sin tillatelse. DATA DESIGN SYSTEM

enova

Energiattest



Adresse	
Sopphaugen 1, 8015 BODØ	
Dato for energimerking **06.05.2026**	Merkenummer **Energiattest-2026-291718**
Bygningskategori **Småhus**	Bygningsnummer **19561569**
Gårdsnummer **29**	Bruksnummer **427**
Seksjonsnummer **—**	Bruksenhetsnummer **H0101**



Energikarakteren

Energikarakteren angir hvor energieffektiv boligen er, inkludert oppvarmingsanlegget. Energikarakteren er beregnet ut fra den typiske energibruken for boligtypen. Beregningene er gjort ut fra normal bruk ved et gjennomsnittlig klima. Det er boligens energimessige standard og ikke bruken som bestemmer energikarakteren. Boligdata i denne attesten er beregnet ut fra opplysninger som er gitt av boligeier. Der opplysninger ikke er oppgitt, brukes typiske standardverdier for den aktuelle bygningstypen.

Boliginformasjon

Byggeår **2001**	Bygningstype **Enebolig**
Bruksareal **118,0 m²**	Oppvarmet bruksareal **118,0 m²**
Oppvarmet etasje **2**	Bygningsmateriale **Tre**
Oppvarming **Varmepumpe, Ved**	
Ventilasjon **Balansert ventilasjon**	

Energi

Beregnet vektet levert energi i normert klima er et nøkkeltall for å vurdere en bygnings energieffektivitet, der ulike energibærere (strøm, fjernvarme, varmepumpe) vekter ulikt.

Beregnet vektet levert energi i normert klima

Pr. KVM pr. år **144,30 kWh/m²**	

Beregnet levert energi i lokalt klima

Pr. KVM pr. år **166,07 kWh/m²**	Totalt levert pr. år **20 494 kWh**



Sopphaugen 1, 8015 BODØ

Detaljering

Bygningsform **Nei**	Vegger **Nei**
Vindu **Nei**	Gulv **Nei**
Takkonstruksjon **Nei**	Ytterdører **Nei**
Energibruk **Nei**	Lekkasjetall **Nei**
Solceller **Nei**	

Sopphaugen 1, 8015 BODØ

Tiltak

Tiltak utendørs

Tiltak 1: Montere automatikk på utebelysning

Det kan monteres fotocelle på utebelysningen slik at det automatisk går av/på etter dagslyset/mørket. Eller det kan monteres bevegelsessensor slik at lyset kun går på ved bevegelse og slås av automatisk etter forhåndsinnstilt tid.

Tiltak 2: Termostat- og nedbørsstyring av snøsmelteanlegg

Snøsmelteanlegget er kun manuelt styrt, eller styres kun etter lufttemperatur. Det installeres automatikk slik at snøsmelteanlegget både er temperatur- og nedbørsstyrt. Det kan være i form av en temperatur- og snøføler i bakken, med temperatur - og fuktføler i luften.Snøsmelteanlegget aktiveres kun ved behov dvs.når det registreres nedbør og kulde samtidig.

Tiltak 3: Skifte til sparepærer på utebelysning

Sparepærer på 5, 7, 11, 15, og 20 W tilsvarer glødelamper på henholdsvis 25, 40, 60, 75 og 100 W. Sparepærer gir like mye lys som vanlige glødelamper, men bruker bare rundt 20% av energien. De varer dessuten lenger, 8.000-15.000 timer mot 1.000 - 2.500 timer for glødelamper.

Tiltak 4: Montere urbryter på motorvarmer

Det monteres urbryter (koblingsur) på motorvarmeren slik at den ikke står på mer enn nødvendig.

Brukertiltak

Tiltak 5: Slå av lyset og bruk sparepærer

Slå av lys i rom som ikke er i bruk. Utnytt dagslyset. Bruk sparepærer, spesielt til utelys og rom som er kalde eller bare delvis oppvarmet.

Tiltak 6: Luft kort og effektivt

Ikke la vinduer stå på gløtt over lengre tid. Luft heller kort og effektivt, da får du raskt skifta lufta i rommet og du unngår nedkjøling av gulv, tak og vegger.

Tiltak 7: Tiltak utendørs

Monter urbryter (koblingsur) på motorvarmeren slik at den ikke står på mer enn nødvendig. Skift til sparepærer. Sparepærer på 5, 7, 11, 15, og 20 W tilsvarer glødelamper på henholdsvis 25, 40, 60, 75 og 100 W, og de varer dessuten lenger, 8.000-15.000 timer mot 1.000-2.500 timer for glødelamper. Det kan monteres fotocelle på utebelysningen slik at det automatisk går av/på etter dagslyset/mørket. Eller det kan monteres bevegelsessensor slik at lyset kun går på ved bevegelse og slås av automatisk etter forhåndsinnstilt tid. For snøsmelteanlegg som kun er manuelt styrt av/på eller ift. lufttemperatur kan det installeres automatikk slik at snøsmelteanlegget både er temperatur- og nedbørsstyrt dvs. når det registreres nedbør og kulde samtidig.

Tiltak 8: Spar strøm på kjøkkenet

Ikke la vannet renne når du vasker opp eller skyller. Bruk kjeler med plan bunn som passer til platen, bruk lokk, kok ikke opp mer vann enn nødvendig og slå ned varmen når det har begynt å koke. Slå av kjøkkenventilatoren når det ikke lenger er behov. Bruk av microbølgeovn til mindre mengder mat er langt mer energisparende enn komfyren. Tin frossenmat i kjøleskapet.Kjøl - og frys skal avrimes ved behov for å hindre unødvendig energibruk og for høy temperatur inne i skapet / boksen (nye kjølekap har ofte automatisk avriming). Fjern støv på kjøleribber og kompressor på baksiden. Slå av kaffetraker når kaffen er ferdig traktet og bruk termos. Oppvaskmaskinen har innebygde varmeelementer for oppvarming av vann og skal kobles til kaldvannet, kobles den til varmtvannet øker energibruken med 20 - 40 % samtidig som enkelte vaske - og skylleprosesser foregår i feil temperatur.

Tiltak 9: Slå el.apparater helt av

Elektriske apparater som har stand-by modus trekker strøm selv når de ikke er i bruk, og må derfor slås helt av.

Tiltak 10: Fyr riktig med ved

Bruk tørr ved, god trekk, og legg ikke i for mye av gangen. Fyring i åpen peis er mest for kosens skyld. Hold spjeldet lukket når ovnen/peisen ikke er i bruk.

Tiltak 11: Vask med fulle maskiner

Fyll opp vaske- og oppvaskmaskinen før bruk. De fleste maskiner bruker like mye energi enten de er fulle eller ikke.

Tiltak 12: Velg hvitevarer med lavt forbruk

Når du skal kjøpe nye hvitevarer så velg et produkt med lavt strømforbruk. Produktene deles inn i energiklasser fra A til G, hvor A er det minst energikrevende. Mange produsenter tilbyr nå varer som går ekstra langt i å være energieffektive. A+ og det enda bedre A++ er merkinger som har kommet for å skille de gode fra de ekstra gode produktene.

Tiltak 13: Følg med på energibruken i boligen

Gjør det til en vane å følge med energiforbruket. Les av måleren månedlig eller oftere for å være bevisst energibruken. Ca halvparten av boligens energibruk går til oppvarming.

Tiltak 14: Redusér innetemperaturen

Ha en moderat innetemperatur, for hver grad temperatursenkning reduseres oppvarmingsbehovet med 5 %. Mennesker er også varmekilder; jo flere gjester – desto større grunn til å dempe varmen. Ha lavere temperatur i rom som brukes sjelden eller bare deler av døgnet. Montér tetningslister rundt trekkfulle vinduer og dører (kan sjekkes ved bruk av myggspiral/røyk eller stearinlys). Sett ikke møbler foran varmeovner, det hindrer varmen i å sirkulere. Trekk for gardiner og persienner om kvelden, det reduserer varmetap gjennom vinduene.

Tiltak 15: Bruk varmtvann fornuftig

Bytt til sparedusj hvis du ikke har. For å finne ut om du bør bytte til sparedusj eller allerede har sparedusj kan du ta tiden på fylling av ei vaskebøtte; nye sparedusjer har et forbruk på kun 9 liter per minutt. Ta dusj i stedet for karbad.Skift pakning på dryppende kraner.Dersom varmtvannsberederen har nok kapasitet kan temperaturen i berederen reduseres til 70gr.

Tiltak på luftbehandlingsanlegg

Tiltak 16: Utføre service på ventilasjonsanlegg

Balanserte ventilasjonsanlegg bør kontrolleres jevnlig for å sikre at de fungerer som de skal. Filtere bør skiftes jevnlig.

Tiltak 17: Montere urstyring på avtrekksvifter / ventilasjonsanlegg

Det bør undersøkes hvorvidt ventilasjonsanlegget har mulighet for trinnvis regulering av luftmengden (1,2,3 eller max/normal/min) og evt. urstyring tilknyttet denne funksjonen. Det bør evt. ettermonteres et ukesur som styrer luftmengdene avhengig av brukstiden. For boliger bør ikke ventilasjonen stoppes når boligen ikke er i bruk, men det bør være en minsteventilasjon på ca 0,2 l/s pr. m².

Bygningsmessige tiltak

Tiltak 18: Montering tetningslister

Luftlekkasjer mellom karm og ramme på vinduer og mellom karm og dørblad kan reduseres ved montering av tetningslister. Lister i silikon- eller EPDM-gummi gir beste resultat.

Om grunnlaget for energimerket

Enova er ansvarlig for energimerkeordingen. Energimerket beregnes på grunnlag av oppgitte opplysninger om boligen. For informasjon som ikke er oppgitt, brukes typiske standardverdier for den aktuelle bygningstypen fra tidsperioden den ble bygd i. Beregningsmetodene for energikarakteren baserer seg på NS 3031.

https://www.enova.no/energimerking

Spørsmål om energiattesten

Spørsmål om energiattesten, energimerkeordningen eller gjennomføring av energieffektivisering og tilskuddsordninger kan rettes til Enova Svarer.

For ytterligere råd og veiledning om effektiv energibruk se våre nettsider.

https://www.enova.no

Bodø kommune

Adresse: Postboks 319, 8001 BODØ

Telefon: 75 55 50 00

Planopplysninger

EM §6-7 Oppdragstakerens undersøkelses- og opplysningsplikt Kilde: Bodø kommune

Kommunenr.	1804	**Gårdsnr.**	29	**Bruksnr.**	427	**Festenr.**		**Seksjonsnr.**	
Adresse	Sopphaugen 1, 8015 BODØ								

Opplysningene omfatter gjeldende planer og pågående planarbeid for eiendommen. Nærmere opplysninger om den enkelte plan med dokumenter, mindre endringer, etc finnes på internett, se lenker under. Oppgitte delarealer viser planinformasjon på eiendommen.

Det tas forbehold om riktigheten eller fullstendigheten av opplysningene i dette dokumentet. Det kan ikke rettes krav som følge av at disse opplysningene benyttes som grunnlag for beslutninger.

Plantyper med treff

- Kommuneplaner
- Reguleringsplaner
- Kommuneplaner under arbeid

Plantyper uten treff

- Kommunedelplaner
- Reguleringsplaner under bakken
- Reguleringsplaner under arbeid
- Reguleringsplaner under arbeid i nærheten
- Bebyggelsesplaner over bakken
- Midlertidige forbud
- Kommunedelplaner under arbeid
- Reguleringsplaner over bakken
- Reguleringsplaner bunn
- Bebyggelsesplaner
- Bebyggelsesplaner under bakken

Kommuneplaner

Besøk kommunens hjemmeside for mer informasjon.

Id	KPA2022 (http://webhotel3.gisline.no/Webplan_1804/gl_planarkiv.aspx?planid=KPA2022)
Navn	Kommuneplanens Arealdel 2022-2034
Plantype	Kommuneplanens arealdel
Status	Endelig vedtatt arealplan
Ikrafttredelse	16.06.2022
Bestemmelser	- https://www.arealplaner.no/1804/dokumenter/15905/1804_KPA2022_Kp_Kommuneplanen_planbest_03072024.pdf
Delarealer	**Delareal** 990 m^2 **Arealbruk** Boligbebyggelse,Nåværende **Områdenavn** B

Kommuneplaner under arbeid

Besøk kommunens hjemmeside for mer informasjon.

Id	KPA2026 (http://webhotel3.gisline.no/Webplan_1804/gl_planarkiv.aspx?planid=KPA2026)
Navn	Kommuneplanens arealdel 2026-2038

Status	Planforslag
Plantype	Kommuneplanens arealdel

Reguleringsplaner

Besøk kommunens hjemmeside for mer informasjon.

Id	3022 (http://webhotel3.gisline.no/Webplan_1804/gl_planarkiv.aspx?planid=3022)
Navn	Løpsmarka. Reg.endring
Plantype	Eldre reguleringsplan
Status	Endelig vedtatt arealplan
Ikrafttredelse	25.11.1999
Bestemmelser	- https://www.arealplaner.no/1804/dokumenter/1692/3022_best.pdf
Delarealer	**Delareal** 1 m^2 **Formål** Annen veigrunn

Id	3015_03 (http://webhotel3.gisline.no/Webplan_1804/gl_planarkiv.aspx?planid=3015_03)
Navn	Løpsmark 3. Reg.endring
Plantype	Eldre reguleringsplan
Status	Endelig vedtatt arealplan
Ikrafttredelse	15.02.1990
Bestemmelser	- https://www.arealplaner.no/1804/dokumenter/1593/3015_03_best.pdf
Delarealer	**Delareal** 493 m^2 **Formål** Boliger **Feltnavn** B2
	Delareal 98 m^2 **Formål** Frisiktsone

Kartverket

Om bestillingen

Ordrenr	**Dato**	**Referanse**
00219764	21.04.2026	9d1da449-63da-4131-bc16-cf4e5d47974b

Ident
1969/103822/74

Om dokumentet
Dokumentet er tilgjengelig og kan lastes ned i tre måneder fra datoen Altinn-meldingen ble mottatt.

Har du mottatt feil dokument?
Hvis du har mottatt et annet dokument enn det du har bestilt, ta kontakt med oss så vi får sendt deg riktig dokument.

Lurer du på hvorfor opplysninger i dokumentet er blitt sladdet?
Den som mottar et dokument hvor opplysninger er sladdet, kan innen 3 uker be om en nærmere begrunnelse for sladdingen, jf. offentlighetsloven § 31 andre ledd.
Dersom du ønsker å klage på at opplysninger er sladdet, kan dette påklages i henhold til offentlighetsloven § 32 innen 3 uker fra dokumentet er mottatt. Klagen sendes til Kartverket.

Er dokumentet feilaktig eller mangelfullt sladdet?
Før dokumenter sendes ut blir personnummer og taushetsbelagte opplysninger sladdet. Har du mottatt et dokument som er feilaktig eller mangelfullt sladdet ber vi deg ta kontakt med oss.

Kontakt

Ved andre henvendelser, kontakt Kartverket på

E-post
post@kartverket.no

Telefon
32 11 80 00

Besøksadresse
Kartverksveien 21,
3511 Hønefoss

Postadresse
Postboks 600 Sentrum,
3507 Hønefoss

BODØ KOMMUNE
TEKNISK AVDELING - PLANKONTORET
BYGGESAKSSEKSJONEN

901CB
29/427 Byggesak Fer

Hedalm Boliger AS
Postboks 4169

8089 BODØ

Dato: 20/12/2001

Vår ref.:
BS025948.601/PJ
0/1411

Arkiv:
/L42/

Deres ref.:

Byggeplass: SOPPHAUGEN NR. 1
Ansvarlig samordner: Hedalm Boliger A/S
Ansvarlig søker: Hedalm Boliger A/S

Eiendom. 29/40

FERDIGATTEST
etter plan- og bygningsloven (pbl) av 14. juni 1985 § 99 nr. 1

Ferdigattest gis etter anmodning datert 18/12/2001 og på grunnlag av fremlagt dokumentasjon, jf. forskrift om saksbehandling og kontroll i byggesaker, kap. III og kap. V.

De(n) kontrollansvarlige for utførelsen har sørget for sluttkontroll og avsluttende gjennomgang av kontrolldokumentasjon for det ferdige tiltaket. Gjennom dette har den kontrollansvarlige bekreftet overfor kommunen at kontroll er foretatt med tilfredsstillende resultat, i samsvar med tillatelser og krav gitt i eller i medhold av plan- og bygningsloven.

Bygningen eller deler av den må ikke tas i bruk til annet formål enn det tillatelsen fastsetter (jf. pbl § 93). Bruksendring krever særlig tillatelse.

Bygningssjefen, Bodø, den 20/12/2001

BODØ KOMMUNE BYGNINGS

Stein Røsten
Fung. bygningssjef

Utskriftsdato: 30.04.2026

Bodø kommune

Adresse: Postboks 319, 8001 BODØ
Telefon: 75 55 50 00

Opplysninger om eiendomsskatt

EM §6-7 Oppdragstakerens undersøkelses- og opplysningsplikt Kilde: Bodø kommune

Kommunenr.	1804	**Gårdsnr.**	29	**Bruksnr.**	427	**Festenr.**		**Seksjonsnr.**	
Adresse	Sopphaugen 1, 8015 BODØ								

Eiendomsskatt registrert på eiendommen

Taksten gjelder for det kalenderåret den er vedtatt.

Takst	4 962 000,00 kr
Skatt	11 093,00 kr
Bunnfradrag	700 000,00 kr
Antall boenheter	1
Dato vedtatt	01.01.2026
Eiendomsstype	Formuesgrunnlag Bolig
Promillesats	4 ‰
Fritak	Nei

FORBEHOLD VED UTLEVERING AV INFORMASJON I FORBINDELSE MED EIENDOMSFORESPØRSLER:

Det tas forbehold om riktigheten eller fullstendigheten av opplysningene i dette dokumentet. Det kan ikke rettes krav som følge av at disse opplysningene benyttes som grunnlag for beslutninger.

Utskriftsdato: 30.04.2026

Bodø kommune

Adresse: Postboks 319, 8001 BODØ

Telefon: 75 55 50 00

Kommunale gebyrer 2026

EM §6-7 Oppdragstakerens undersøkelses- og opplysningsplikt Kilde: Bodø kommune

Kommunenr.	1804	**Gårdsnr.**	29	**Bruksnr.**	427	**Festenr.**		**Seksjonsnr.**	
Adresse	Sopphaugen 1, 8015 BODØ								

Kommunale gebyrer fakturert på eiendommen i 2025

Kommunale gebyrer er en kombinasjon av forskudd, abonnement og enkeltgebyrer fakturert etter levert tjeneste. Vi kjenner ikke samlet gebyr for en eiendom for et år før året er omme. Denne rapporten sammenstiller dette for fjoråret, med summer fordelt per fagområde. Tjenestene vil normalt ha en prisøkning hvert år, samt at forbruk på ulike tjenester kan variere fra år til år.

Gebyr	Fakturert beløp i 2025
Avløp	6 430,28 kr
Eiendomsskatt	6 696,00 kr
Feiing	440,00 kr
Vann	5 224,90 kr

FORBEHOLD VED UTLEVERING AV INFORMASJON I FORBINDELSE MED EIENDOMSFORESPØRSLER:

Det tas forbehold om riktigheten eller fullstendigheten av opplysningene i dette dokumentet. Det kan ikke rettes krav som følge av at disse opplysningene benyttes som grunnlag for beslutninger.

Det tas forbehold om riktigheten eller fullstendigheten av opplysningene i dette dokumentet. Det kan ikke rettes krav som følge av at disse opplysningene benyttes som grunnlag for beslutninger.

Eiendomsdata (Grunneiendom)

Bruksnavn		Beregnet areal	494.6
Etablert dato	01.06.2001	Historisk oppgitt areal	494,7
Oppdatert dato	19.09.2025	Historisk arealkilde	Målebrev (1)
Skyld	0	Antall teiger	1
Bruk av grunn			
Arealmerknader			

☑ Tinglyst ☐ Del i samla fast eiendom ☐ Grunnforurensning ☐ Avtale/Vedtak om gr.erverv
☑ Bestående ☐ Under sammenslåing ☐ Kulturminne
☐ Seksjonert ☐ Klage er anmerket ☐ Ikke fullført oppmålingsforr. Frist fullføring:
☐ Har fester ☐ Jordskifte er krevd ☐ Mangel ved matrikkelføringskrav Frist retting:

Forretninger

Brukstilfelle Forretningstype	Forr.dato M.før.dato	Kom. saksref. Annen ref.	Tingl.status Endr.dato	Involverte Berørte
Fradeling av grunneiendom Kart- og delingsforretning	01.06.2001			29/40 (-518,8), 29/427 (518,8)
Arealoverføring Arealoverføring		15831		29/427 (-24,1), 145/41 (24,1)

Teiger (Koordinatsystem: EUREF89 UTM Sone 33)

Type teig	X	Y	H	H.teig	Ber. areal	Arealmerknad
Eiendomsteig	7466821.95	476659.3	0	Ja	494.6	

Tinglyste eierforhold

Navn ID	Rolle Andel	Adresse Poststed	Status Kategori
JENSEN TRINE JOHANNESSEN F010670*****	Hjemmelshaver (H) 1/2	Sopphaugen 1 8015 BODØ	Bosatt (B)
JENSEN ODD GUNNAR F190961*****	Hjemmelshaver (H) 1/2	SOPPHAUGEN 1 8015 BODØ	Bosatt (B)

Adresse

Vegadresse: Sopphaugen 1

Adressetilleggsnavn:

Poststed	8015 BODØ	Kirkesogn	10010301 Rønvik
Grunnkrets	421 Løpsmarka	Tettsted	7503 Løpsmarka
Valgkrets	35 Nordsia		

Bygg

Nr	Bygningsnr	Lnr	Type	Bygningsstatus	Dato
1	19561569		Enebolig (111)	Tatt i bruk (TB)	20.12.2001
2	19561569	1	Tilbygg	Meldingssak registrer tiltak (MT)	02.06.2009

1: Bygning 19561569: Enebolig (111), Tatt i bruk 20.12.2001

Bygningsdata

Næringsgruppe	Bolig (X)	BRA Bolig	119
Sefrakminne	Nei	BRA Annet	
Kulturminne	Nei	BRA Totalt	119
Opprinnelseskode	Vanlig registrering	BTA Bolig	
Har heis	Nei	BTA Annet	
Vannforsyning	Tilkn. off. vannverk	BTA Totalt	
Avløp	Offentlig kloakk	Bebygd areal	
Energikilder	Biobrensel, Elektrisitet	Ufullstendig areal	Nei
Oppvarmingstyper	Annen oppvarming, Elektrisk	Antall boenheter	1

Bygningsstatushistorikk

Bygningsstatus	Dato	Reg.dato	Referanse
Rammetillatelse	02.05.2001	08.06.2001	
Igangsettingstillatelse	01.06.2001	12.07.2001	
Tatt i bruk	20.12.2001	07.03.2002	

Bruksenheter

Type	Adresse	Br.enhet	Eiendom	BRA	Rom	Bad	WC	Kjøkkentilgang
Bolig	Sopphaugen 1	H0101	29/427	119	4	2	2	Kjøkken

Etasjer

Etasje	Ant. boenh.	BRA Bolig	BRA Annet	Sum BRA	BTA Bolig	BTA Annet	Sum BTA
H02	0	51	0	51	0	0	0
H01	1	68	0	68	0	0	0

2: Bygningsendring 19561569-1: Tilbygg, Meldingssak registrer tiltak 02.06.2009

Bygningsdata

Næringsgruppe	Bolig (X)	BRA Bolig	27
Sefrakminne	Nei	BRA Annet	
Kulturminne	Nei	BRA Totalt	27
Opprinnelseskode	Vanlig registrering	BTA Bolig	
Har heis	Nei	BTA Annet	
Vannforsyning		BTA Totalt	
Avløp		Bebygd areal	
Energikilder		Ufullstendig areal	Nei
Oppvarmingstyper		Antall boenheter	

Bygningsstatushistorikk

Bygningsstatus	Dato	Reg.dato	Referanse
Meldingssak registrer tiltak	02.06.2009	04.06.2009	

Bruksenheter

Type	Adresse	Br.enhet	Eiendom	BRA	Rom	Bad	WC	Kjøkkentilgang
Unummerert		-	29/427	-	-	-	-	-

Eiendomsrapport (Datakilde: Oppdatert kopi av matrikkelen)
Bodø kommune: Grunneiendom 1804-29/427
Norkart
Utskriftsdato: 30.04.2026 11:43

Etasjer

Etasje	Ant. boenh.	BRA Bolig	BRA Annet	Sum BRA	BTA Bolig	BTA Annet	Sum BTA
H01	0	27	0	27	0	0	0

REGULERINGSBESTEMMELSER I TILKNYTNING TIL REGULERINGSENDRING FOR

LØPSMARK III, BODØ KOMMUNE

Dato for siste behandling i bygningsrådet: 27. juni 1989

Vedtatt av bystyret i møte den 15/2-90 under K.sak nr. 7/90..

BODØ KOMMUNE

formannskapssekretær

****

§ 1. GENERELT

1. Det regulerte området er på planen vist med reguleringsgrense.

2. Planområdet som er beskrevet på planen er inndelt i reguleringsområder med følgende formål:

   Byggeområder
   - Boliger (B1 - B13).

   Offentlige trafikkområder
   - Kjøreveg.
   - Fortau ved busslomme.

   Friområde (F1 - F5)
   - Lekeplass/ballplass.
   - Gangstier.

   Fellesområder (FE1 - FE12)
   - Felles adkomst
   - Felles lekeareal

   Fareområde
   - Rasfare

§ 2 FELLES BESTEMMELSER

1. Bygningsrådet skal ved behandling av byggemeldinger påse at bebyggelsen får en god form og materialbehandling og at bygninger i samme byggefelt får harmonisk utførelse.

2. Gjerdets utførelse og høyde skal godkjennes av bygningsrådet.

3. Eksisterende vegetasjon bør søkes bevart.

4. Avkjørsel til offentlig veg skal være oversiktlig og mest mulig trafikksikker.

5. I frisiktsoner skal gjerder, planter, trær eller annet ikke hindre fri sikt. Bygningsrådet kan fjerne sikthindringer som rager høyere enn 0,5 m over de tilstøtende veiers plan. Trær kan oppstrammes (lave greiner kappes) som alternativ til fjerning, dersom god sikt oppnås.

6. Antall biloppstillingsplasser skal være i samsvar med Bodø kommunes vedtekter til plan- og bygningsloven.

7. Unntak fra reguleringsbestemmelsene kan, hvor særlige grunner taler for det, tillates av bygningsrådet innenfor rammen av bygningslovgivningen og bygningsvedtektene for Bodø kommune.

§ 3 OMRÅDE FOR BOLIGER (B1 - B13)

1. I boligområdene skal det føres opp boligbebyggelse i inntil 2 etasjer med tilhørende anlegg. Bebyggelsen kan plasseres i tomtegrensen.

2. I områdene B1, B2, B3, B4, B6, B7, B9 og B11 skal det føres opp frittliggende eneboliger med tilhørende garasje og ev. uthus. Bebyggelsen i disse områdene skal plasseres som vist på planen. Tillatt bebygd areal inklusiv garasje må ikke overstige 35% av tomtens areal.

3. I område B5 skal det oppføres rekke-/kjedehus. Bebygd areal inklusiv garasje må ikke overstige 40% av tomtens areal.

4. I områdene B8, B10, B12 og B13 kan det oppføres småboliger som kjede-/rekkebebyggelse eller som frittstående boliger. Bebygd areal inklusiv garasjer skal ikke overskride 50% av områdets areal.

5. Miniboligene, felt B13, skal være siste byggetrinn i området, og kan tidligst bebygges høsten 1992.

6. Garasje og uthus skal tilpasses hovedhuset med hensyn til materialvalg, form og farge.

7. Det tillates ikke oppført nye boliger i feltene B8 - B12 før fangvollen i Daglikollen er ferdigstilt i henhold til NGI sin rapport av 10.03.83.

§ 4 OMRÅDE FOR OFFENTLIGE ANLEGG

1. På område O1 kan det oppføres barnehage eller lignende anlegg som kan brukes i fellesskap av beboerne.

2. De øvrige offentlige områdene skal benyttes til trafo, el/-teleskap og pumpestasjon for spillvann.

§ 5 OMRÅDE FOR TRAFIKKFORMÅL

1. I områdene skal anlegges kjøreveg, snuplass for buss og busslomme med gangfelt som vist på planen.

§ 6 FRIOMRÅDE (F1 og F5)

1. I friområdene F1 - F4 skal det opparbeides stier som vist på planen. Stien skal være ferdig opparbeidet når boligene på tilgrensende tomter tas i bruk.

2. Friområde F5 skal benyttes som lekeplass/ballplass.

3. Bygninger tillates ikke oppført i friområder. Unntak kan gjøres av bygningsrådet når det gjelder mindre bygninger som hører naturlig med til, og ikke hindrer bruken av friområde.

§ 7 FELLESOMRÅDER

1. Fellesområdene som er inntegnet på planen skal benyttes som følger:
   - FE 1: Felles adkomst for Løpsmarka 61 og 63.
   - FE 2: Felles adkomst for Sopphaugen 9 og 11.
   - FE 3: Felles lekeområde for tomtene i Sopphaugen.
   - FE 4: Felles lekeområde for tomtene i Storvollen.
   - FE 5: Felles adkomst for Storvollen 4/6/8/10/12/14.
   - FE 6: Felles lekeområde for tomtene i Daglifoten
   - FE 7: Felles adkomst for Nonshaugen 24/26/28/30.
   - FE 8: Felles lekeområde for B13 og Storvollen 11/13/15
   - FE 9: Felles lekeområde for Storvollen 10/12/14/17/19/21/23/25/26
   - FE10: Felles lekeområde for B3 og Storvollen 27/28/29/31
   - FE11: Felles adkomst for Løpsmarka 42 og 44.
   - FE12: Felles adkomst til den delen av B12 som ikke får adkomst fra Daglifoten.

2. Fellesområdene skal anlegges og ferdigstilles samtidig med tilhørende bebyggelse.

§ 8 FAREOMRÅDE

1. I fareområdet tillates ikke iverksatt tiltak etter plan- og bygningslovens §§ 81, 82, 83, 85 og 93.1

Bodø, 20. mars -89/GH
Rev. 15. juni -89/GH
Rev. 30. aug. -89/GH i h.h.t. bygn.rådets vedtak i sak 101/89

K.sak 80/95

Bodø bystyre vedtar å endre bestemmelsene § 3 nr.1 til reguleringplanen for Løpsmark III slik:

"I boligområdene skal det føres opp boligbebyggelse i 2 etasjer pluss innredet loftsetasje. Innredet sokkeletasje regnes som vanlig etasje.


Bodø kommune

Grunnkart

Eiendom: 29/427
Adresse: Sopphaugen 1
Dato: 30.04.2026
Målestokk: 1:1000

N

UTM-33

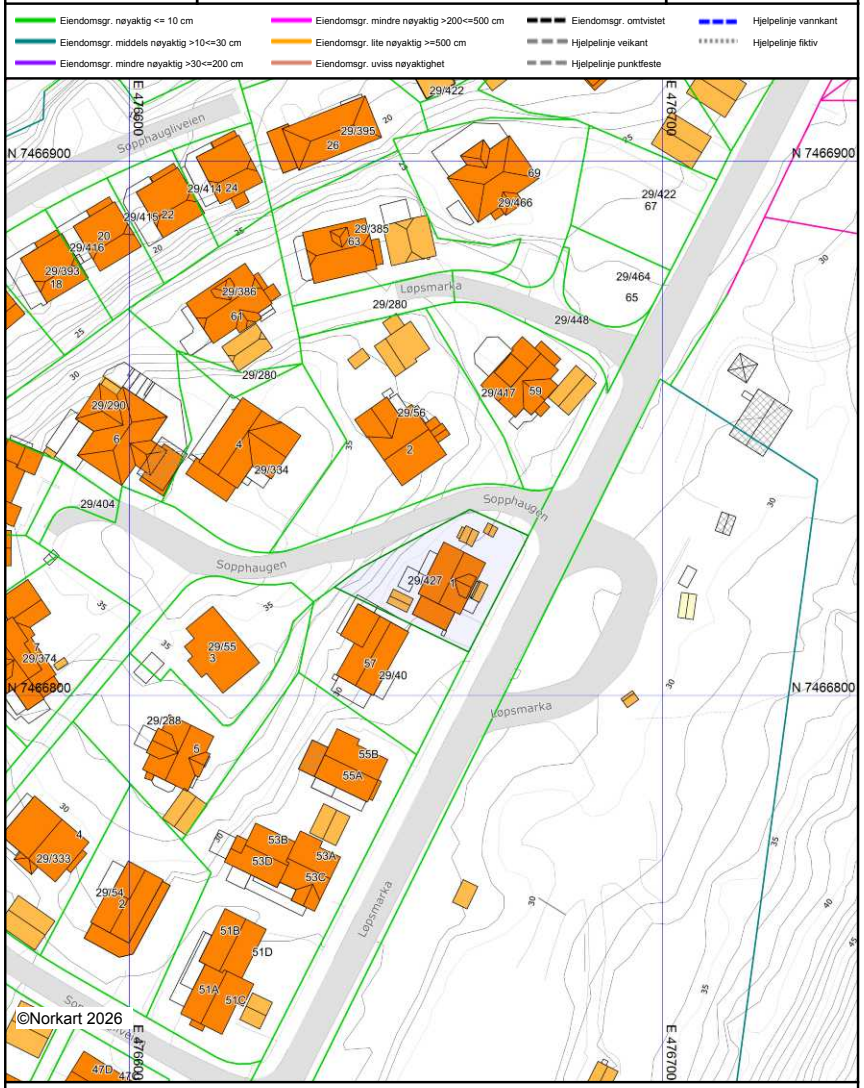

Det tas forbehold om at det kan forekomme feil, mangler eller avvik i kartet. Spesielt gjelder dette usikre eiendomsgrenser. Dette kartet kan ikke brukes som erstatning for situasjonskart i byggesaker.

Utskriftsdato: 30.04.2026

Salten Brann IKS

Adresse: Olav V gate 200, 8070 BODØ
Telefon: 75557427

Brannforebygging: Tiltak, avvik og anmerkninger

EM §6-7 Oppdragstakerens undersøkelses- og opplysningsplikt Kilde: Salten Brann IKS

Kommunenr.	1804	Gårdsnr.	29	Bruksnr.	427	Festenr.		Seksjonsnr.	

BruksenhetId	116008076	**Bygningstype**	Bolig
Bygningsnummer	19561569	**Bruksenhetsnummer**	H0101
Bygningstatus	Tatt i bruk	**Bruksenhetsadresse**	Sopphaugen 1, 8015 BODØ

Situasjon

Røykvarslere		Slukkerutstyr			
Sammenkoblet	**Enkel**	**Slange**	**Pulver**	**Skum**	**Annet**
3	0	0	1	0	1

Ildsteder

Plassering	Type	Produsent	Modell
Stue 1. etg	Lukket ildsted	Dovre	Dovre 250 CBS

Siste utførte tiltak

Siste utførte tiltak bruksenhet		Siste utførte tiltak røykløp	
Dato	**Type**	**Dato**	**Type**
17.11.2023	Tilsyn	17.11.2023	Feiing

Avvik og anmerkninger

Type	Detaljer
Anmerkning	Røykløp - Plassering: Innvendig. Type: Element klasse- 3. Produsent: Helisolert elementskorstein. Modell: Icopal PM1 (1984-)
Beskrivelse	Mangler øverste taktrinn

Informasjon for bruksenhetId 116008076

BruksenhetId	297312814	**Bygningstype**	Unummerert
Bygningsnummer	19561569	**Bruksenhetsnummer**	0000
Bygningstatus	Meldingssak registrer tiltak	**Bruksenhetsadresse**	

Ingen informasjon funnet for bruksenhetId 297312814.

FORBEHOLD VED UTLEVERING AV INFORMASJON I FORBINDELSE MED EIENDOMSFORESPØRSLER:

Det tas forbehold om riktigheten eller fullstendigheten av opplysningene i dette dokumentet. Det kan ikke rettes krav som følge av at disse opplysningene benyttes som grunnlag for beslutninger.

Bodø kommune

Ledningskart


Eiendom: 29/427
Adresse: Sopphaugen 1
Dato: 30.04.2026
Målestokk: 1:500

N

UTM-33

Vannledning
Spillvannsledning
Overvannsledning
Avløp felles
Kum
Sluk
Hydrant

Kartet viser kommunale ledningstraseer (vann og avløp) der dette finnes. Private stikkledninger tegnes der disse er registrert. Informasjon hentes fra kommunens digitale ledningskartverk.

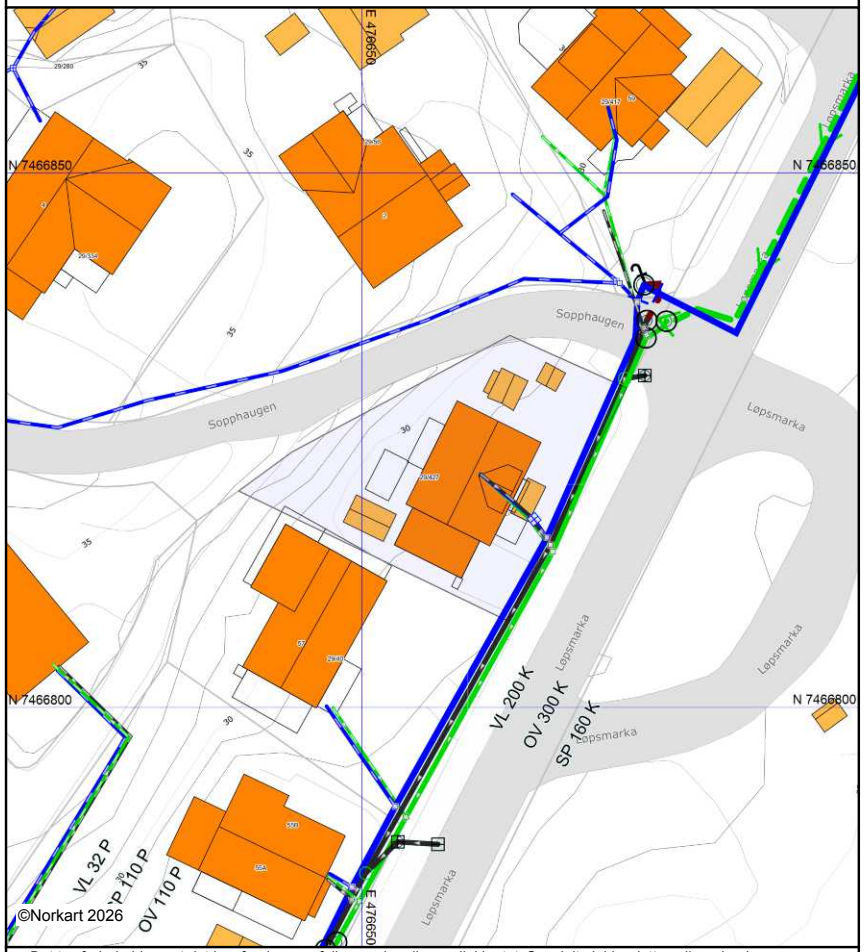

Det tas forbehold om at det kan forekomme feil, mangler eller avvik i kartet. Spesielt gjelder dette usikre eiendomsgrenser. Beliggenhet og høyder for VA-ledninger må oppfattes som orienterende, og VA-ledninger kan mangle i kartet. Dette kartet kan ikke brukes som erstatning for situasjonskart i byggesaker.

3022_ BEST

REGULERINGSBESTEMMELSER TIL ENDRING AV REGULERINGSPLAN FOR LØPSMARKA, OMRÅDE AVGRENSET AV SOPPHAUGEN I NORD OG NAUSTBERGET I SØR.
Kfr. Reguleringsplan i målestokk 1:500, datert 09.04.99.

Dato for siste behandling av planutvalget 14.09.99.....

Vedtatt av bystyret i møte den 25.11.99.....

Under K.sak nr. 16/99-00.....

BODØ KOMMUNE

§1 Generelt

1.1 Det regulerte området er på planen vist med reguleringsgrense og reguleres til følgende formål:

§25.3 Offentlige trafikkområder:
vei, fortau, annet veiareal
§25.7 Fellesområder

§2 Offentlige trafikkområder


Vei, fortau og annen veigrunn skal opparbeides i henhold til plankartet.
Eksisterende avkjørsler er vist i planen.

§3 Fellesområder

Eiendommene med gård og bruksnummer 29/84, 29/85, 29/30 skal ha felles avkjørsel fra vei som vist på plankartet.

Utskriftsdato: 30.04.2026

Vegstatuskart for eiendom 1804 - 29/427//

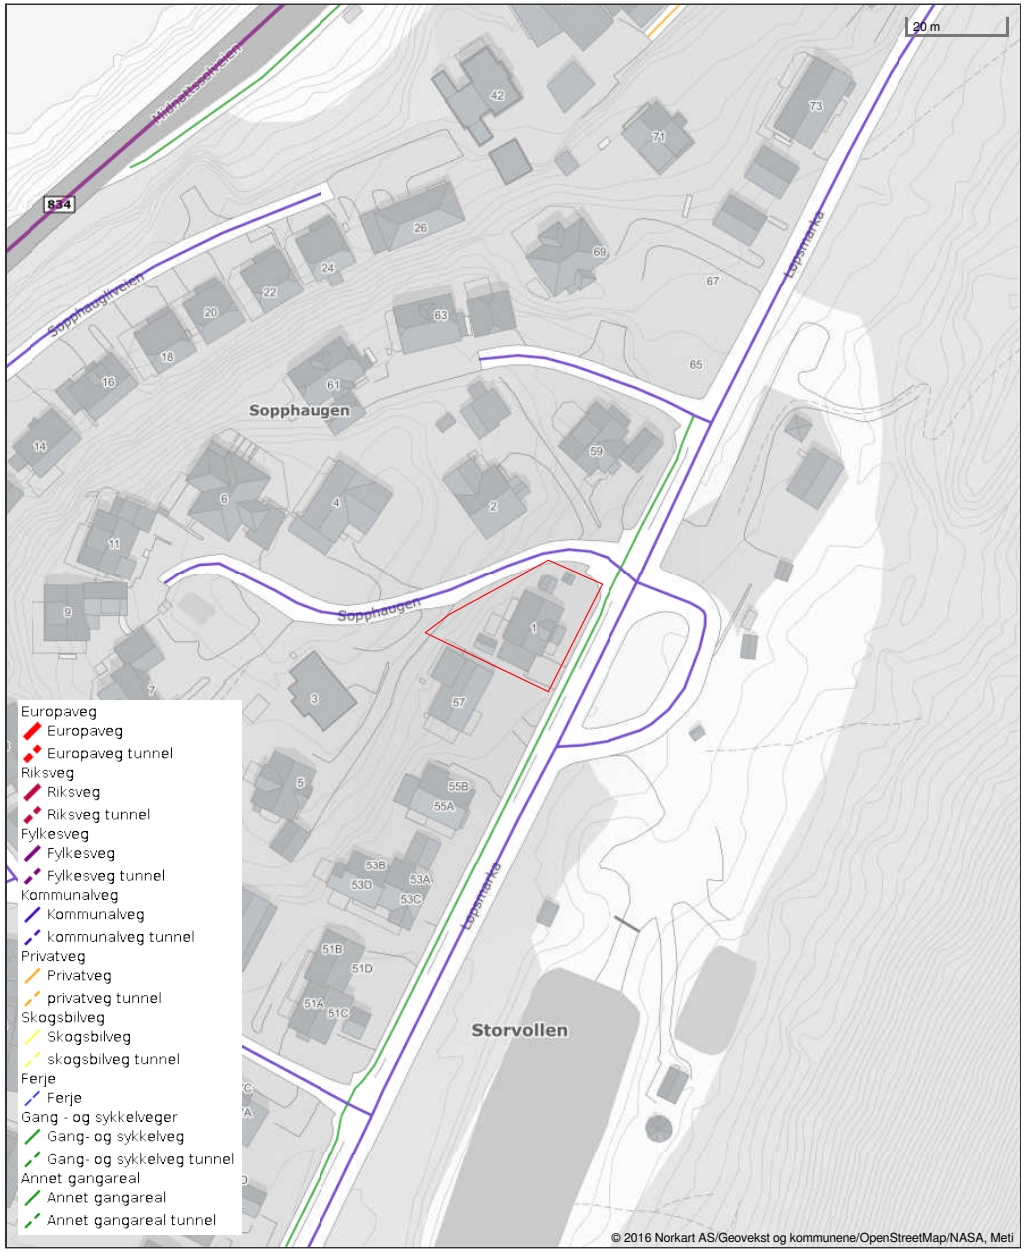

Det tas forbehold om riktigheten eller fullstendigheten av opplysningene i dette dokumentet. Det kan ikke rettes krav som følge av at disse opplysningene benyttes som grunnlag for beslutninger.


Bodø kommune

Reguleringsplankart

Eiendom: 29/427
Adresse: Sopphaugen 1
Dato: 30.04.2026
Målestokk: 1:1000

N

UTM-33

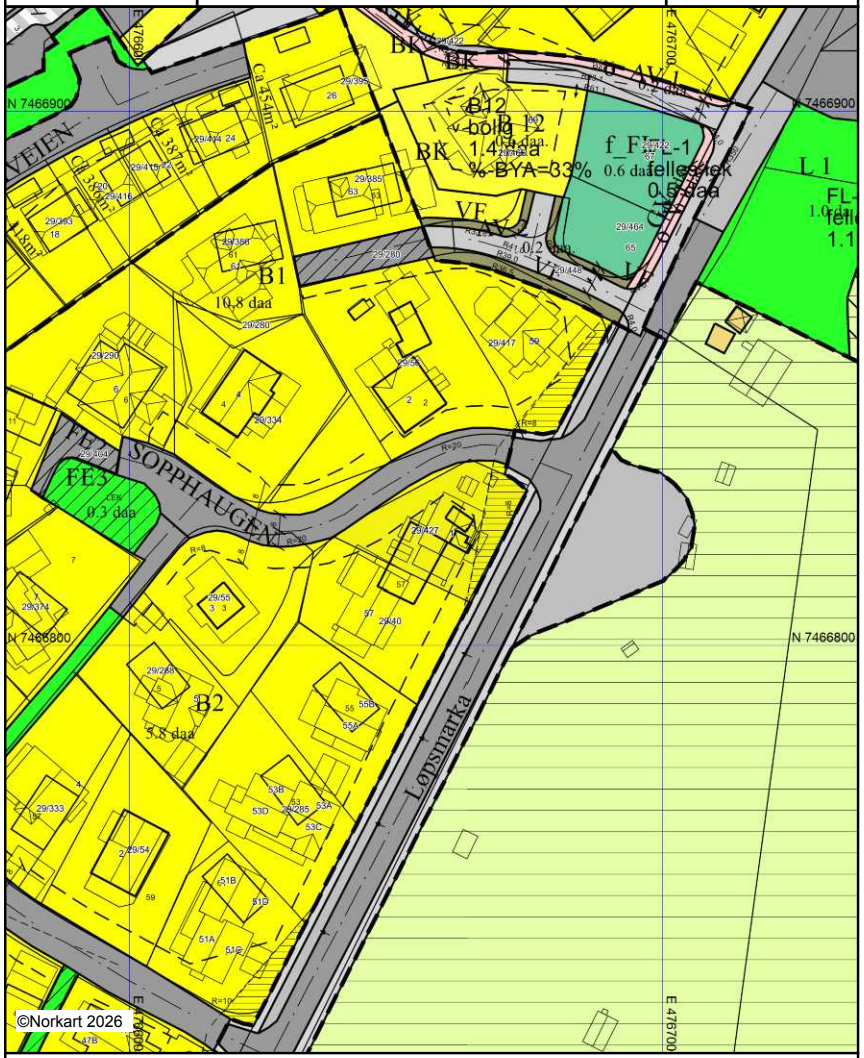

Kartet er produsert fra kommunens beste digitale kartbaser for området og inneholder viktige opplysninger om eiendommen og området omkring.
Presentasjonen av informasjon er i samsvar med nasjonal standard.
Kartet kan inneholde feil, mangler eller avvik i forhold til kravene i oppgitt standard.
Kartet kan ikke benyttes til andre formål enn det formålet det er utlevert til uten samtykke fra kommunen jf. lov om åndsverk.


Bodø kommune

Kommuneplankart

Eiendom: 29/427
Adresse: Sopphaugen 1
Dato: 30.04.2026
Målestokk: 1:2000

N

UTM-33

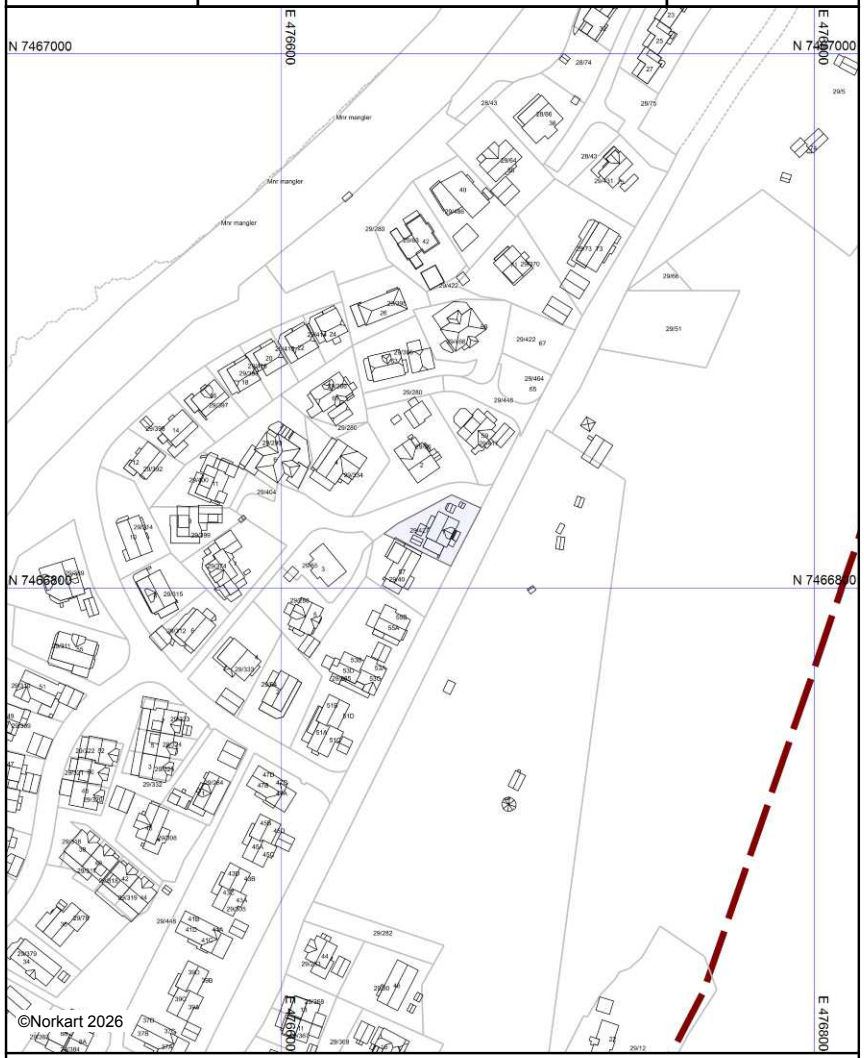

Kartet er produsert fra kommunens beste digitale kartbaser for området og inneholder viktige opplysninger om eiendommen og området omkring.
Presentasjonen av informasjon er i samsvar med nasjonal standard.
Kartet kan inneholde feil, mangler eller avvik i forhold til kravene i oppgitt standard.
Kartet kan ikke benyttes til andre formål enn det formålet det er utlevert til uten samtykke fra kommunen jf. lov om åndsverk.

Utskriftsdato: 30.04.2026

Bodø kommune

Adresse: Postboks 319, 8001 BODØ
Telefon: 75 55 50 00

Vann og avløp med informasjon om vannmåler

EM §6-7 Oppdragstakerens undersøkelses- og opplysningsplikt Kilde: Bodø kommune

Kommunenr.	1804	**Gårdsnr.**	29	**Bruksnr.**	427	**Festenr.**		**Seksjonsnr.**	
Adresse	Sopphaugen 1, 8015 BODØ								

Informasjon om vann/avløp registrert på eiendommen


Målernummer	Stand	Dato	Avlesningstype
Ingen treff på vannmålere.			

Offentlig vann	Ja
Offentlig avløp	Ja
Privat septikanlegg	Nei

FORBEHOLD VED UTLEVERING AV INFORMASJON I FORBINDELSE MED EIENDOMSFORESPØRSLER:

Det tas forbehold om riktigheten eller fullstendigheten av opplysningene i dette dokumentet. Det kan ikke rettes krav som følge av at disse opplysningene benyttes som grunnlag for beslutninger.

Kartverket
Attestert kopi av dok.nr. 1969/103822/74
Attesteringstidspunkt 2026-04-21 12:03

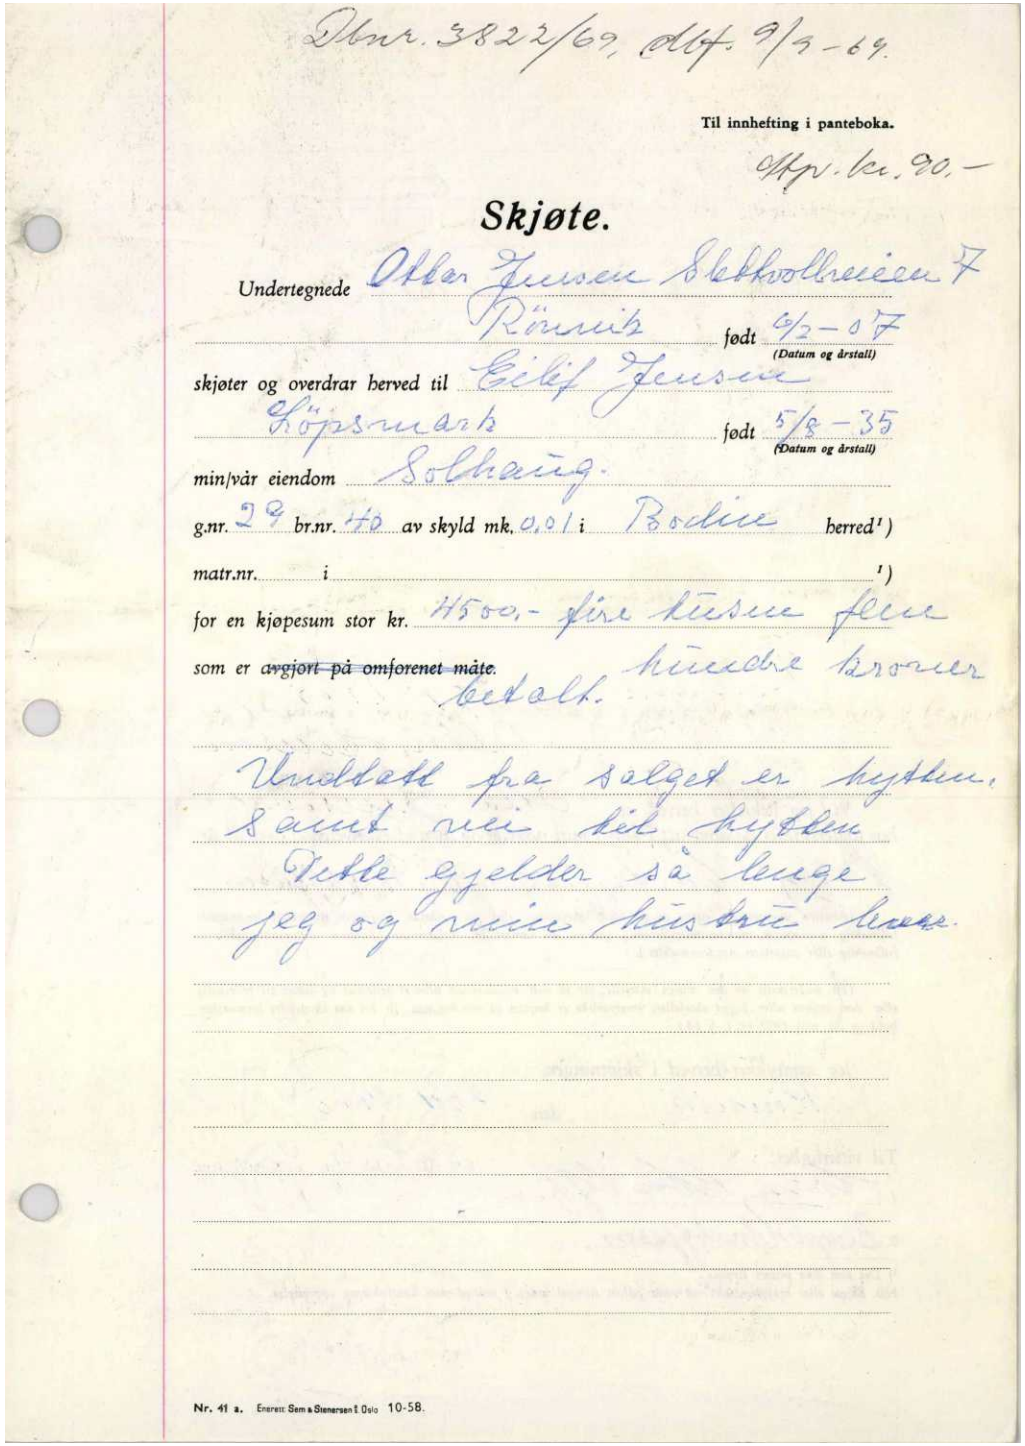

Dbnr. 3822/69, dtf. 9/3-69.

Til innhefting i panteboka.

Utgr. kr. 90,-

Skjøte.

Undertegnede Oskar Jensen Skeikvollveien 7 Rønvik født 9/2-07 (Datum og årstall)

skjøter og overdrar herved til Eilif Jensen Kopsmark født 5/8-35 (Datum og årstall)

min/vår eiendom Solhaug.

g.nr. 29 br.nr. 170 av skyld mk. 0,01 i Bodin herred[1])


matr.nr. i [1])

for en kjøpesum stor kr. 4500,- fire tusen fem hundre kroner

som er ~~avgjort på omforenet måte~~ betalt.

Umiddelbart fra salget er huset, samt vei til huset. Dette gjelder så lenge jeg og mine husdyr lever.

Nr. 41 a. Enerett: Sem & Stenersen i Oslo 10-58.

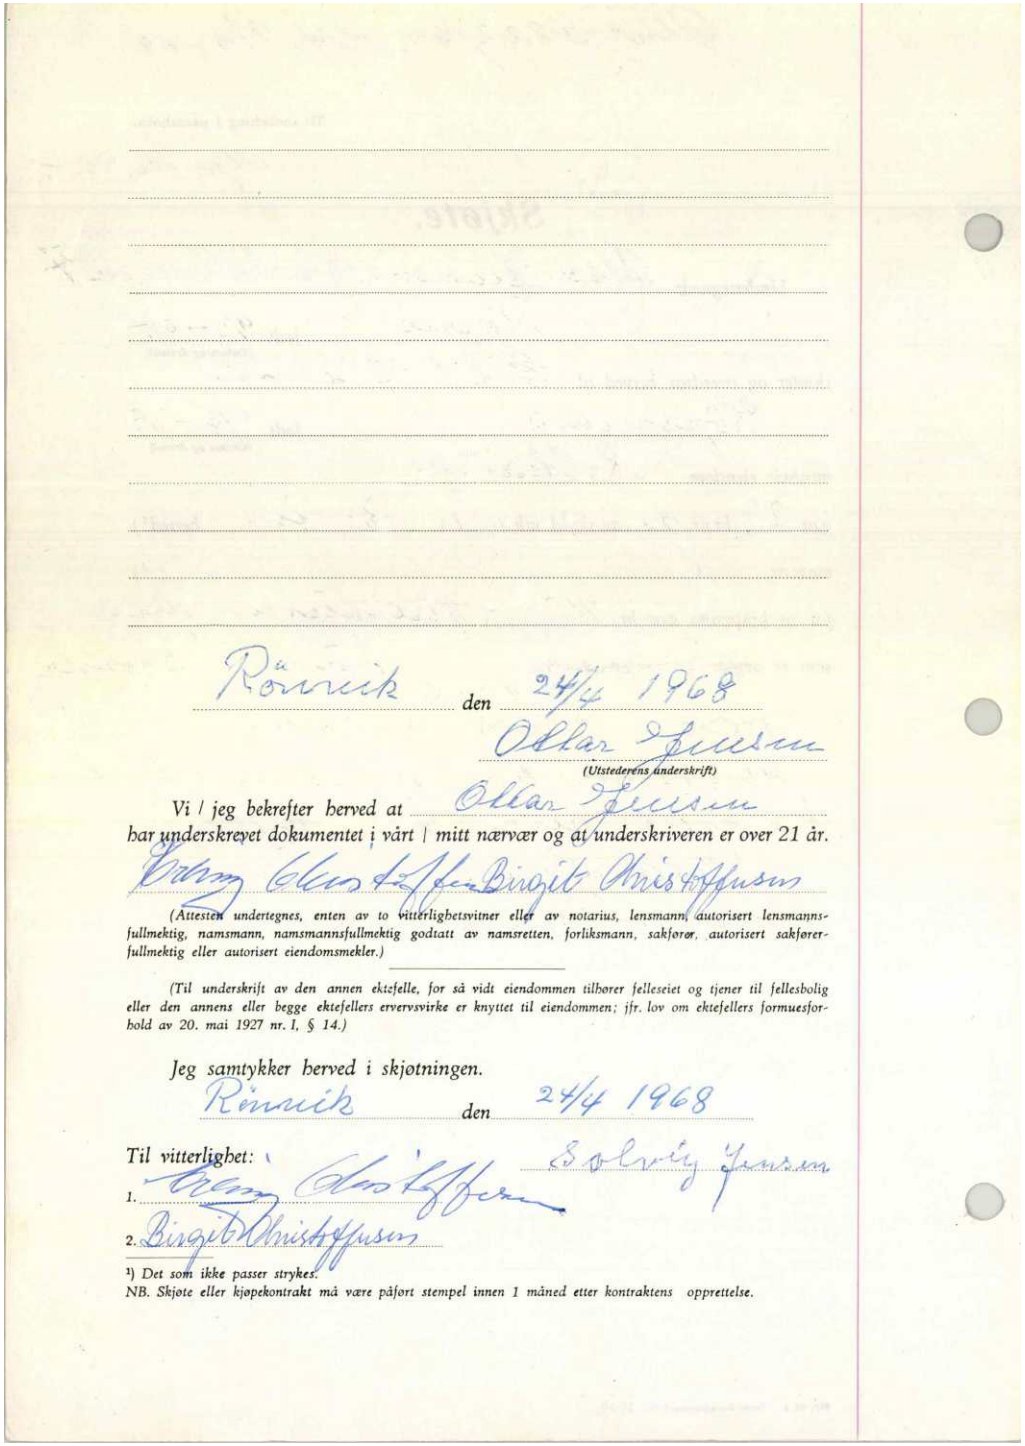

Rønvik den 24/4 1968

Oskar Jensen
(Utstederens underskrift)

Vi / jeg bekrefter herved at Oskar Jensen har underskrevet dokumentet i vårt / mitt nærvær og at underskriveren er over 21 år.

Birgit Christoffersen

(Attesten undertegnes, enten av to vitterlighetsvitner eller av notarius, lensmann, autorisert lensmanns-fullmektig, namsmann, namsmannsfullmektig godtatt av namsretten, forliksmann, sakfører, autorisert sakfører-fullmektig eller autorisert eiendomsmekler.)

(Til underskrift av den annen ektefelle, for så vidt eiendommen tilhører felleseiet og tjener til fellesbolig eller den annens eller begge ektefellers erververvirke er knyttet til eiendommen; jfr. lov om ektefellers formuesfor-hold av 20. mai 1927 nr. I, § 14.)

Jeg samtykker herved i skjøtningen.

Rønvik den 24/4 1968

Til vitterlighet:

1. Solvig Jensen

2. Birgit Christoffersen

[1]) Det som ikke passer strykes.
NB. Skjøte eller kjøpekontrakt må være påført stempel innen 1 måned etter kontraktens opprettelse.

SOPPHAUGEN 1

Nabolaget Løpsmarka - vurdert av 39 lokalkjente

NABOLAGET SPESIELT ANBEFALT FOR

- Familier med barn
- Etablerere
- Husdyreiere

OFFENTLIG TRANSPORT

Oksebakken	Linje 4, 4 N	1 min 🚶 0.1 km
Bodø stasjon	Linje F7, R75	11 min 🚗 6.4 km
Bodø lufthavn		15 min 🚗

SKOLER

Løpsmark skole (1-10 kl.)	327 elever, 23 klasser	12 min 🚶 1 km
Bodø videregående skole	1316 elever, 73 klasser	13 min 🚗 7.2 km
Norges Toppidrettsgymnas Bodø		13 min 🚗

> «Fint her og en god plass å bo.»
>
> Sitat fra en lokalkjent

OPPLEVD TRYGGHET

Veldig trygt 88/100


KVALITET PÅ SKOLENE

Veldig bra 80/100

NABOSKAPET

Godt vennskap 72/100

ALDERSFORDELING

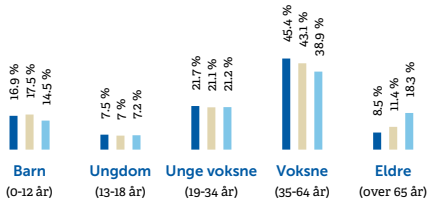

Område	Personer	Husholdninger
Løpsmarka	1 126	494
Løpsmarka	2 260	958
Norge	5 425 412	2 654 586

BARNEHAGER

Skivik barnehage (1-5 år)	68 barn	22 min 🚶 1.8 km
Solenga naturbarnehage (1-5 år)	17 barn	8 min 🚗 5.1 km
Nerenga barnehage (1-5 år)	33 barn	9 min 🚗 5.3 km

DAGLIGVARE

Coop Extra Løpsmarka	Post i butikk, PostNord	10 min 🚶 0.8 km
Rema 1000 Rønvik		6 min 🚗

FINN Innholdet i nabolagsprofilen er hentet fra ulike datakilder, og feil eller mangler kan forekomme. Vurderinger og sitater er innhentet på web og gir uttrykk for hvordan naboene vurderer nabolaget. FINN.no AS kan ikke holdes ansvarlig for feil/mangler i profilen. Copyright © Finn.no AS 2026

PRIMÆRE TRANSPORTMIDLER

1. Egen bil
2. Buss

TURMULIGHETENE
Nærhet til skog og mark 97/100


STØYNIVÅET
Lite støynivå 87/100

KVALITET PÅ BARNEHAGENE
Veldig bra 87/100

SPORT

Løpsmarka sandvolleyballbane Sandvolleyball	9 min 0.6 km
Nordstrandahallen Aktivitetshall	13 min 1 km
Feel24 Rønvika	7 min
Feel24 Bodø Performance	7 min


BOLIGMASSE

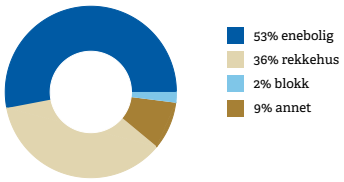


VARER/TJENESTER

Koch/Glasshuset	11 min
Boots apotek Sentrumsgården	11 min

ALDERSFORDELING BARN (0-18 ÅR)

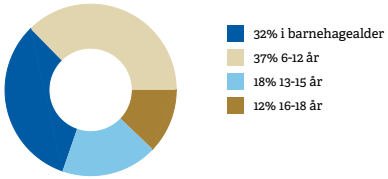


FAMILIESAMMENSETNING

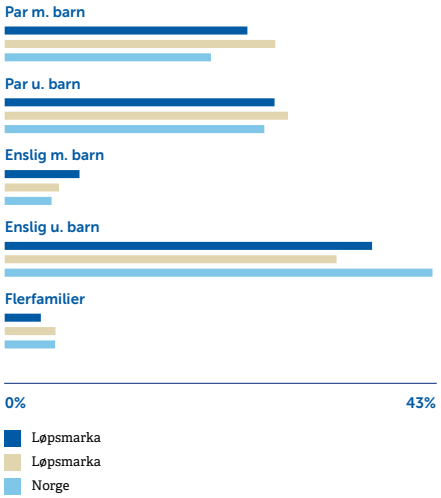


SIVILSTAND

		Norge
Gift	27%	33%
Ikke gift	62%	54%
Separert	10%	9%
Enke/Enkemann	1%	4%


FINN Innholdet i nabolagsprofilen er hentet fra ulike datakilder, og feil eller mangler kan forekomme. Vurderinger og sitater er innhentet på web og gir uttrykk for hvordan naboene vurderer nabolaget. FINN.no AS kan ikke holdes ansvarlig for feil/mangler i profilen. Copyright © Finn.no AS 2026

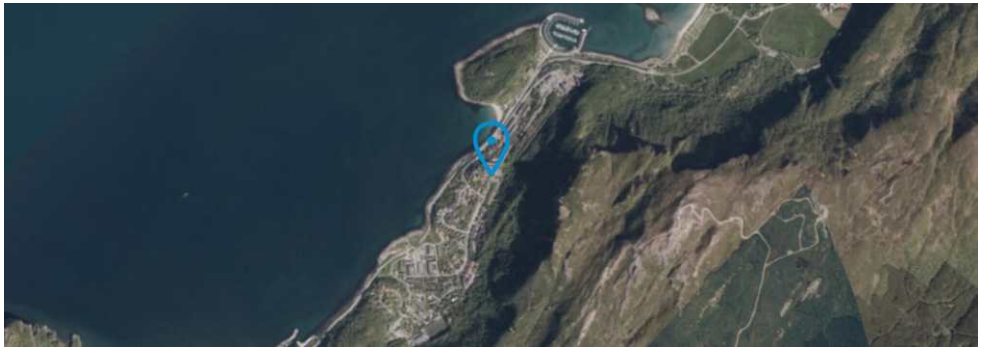

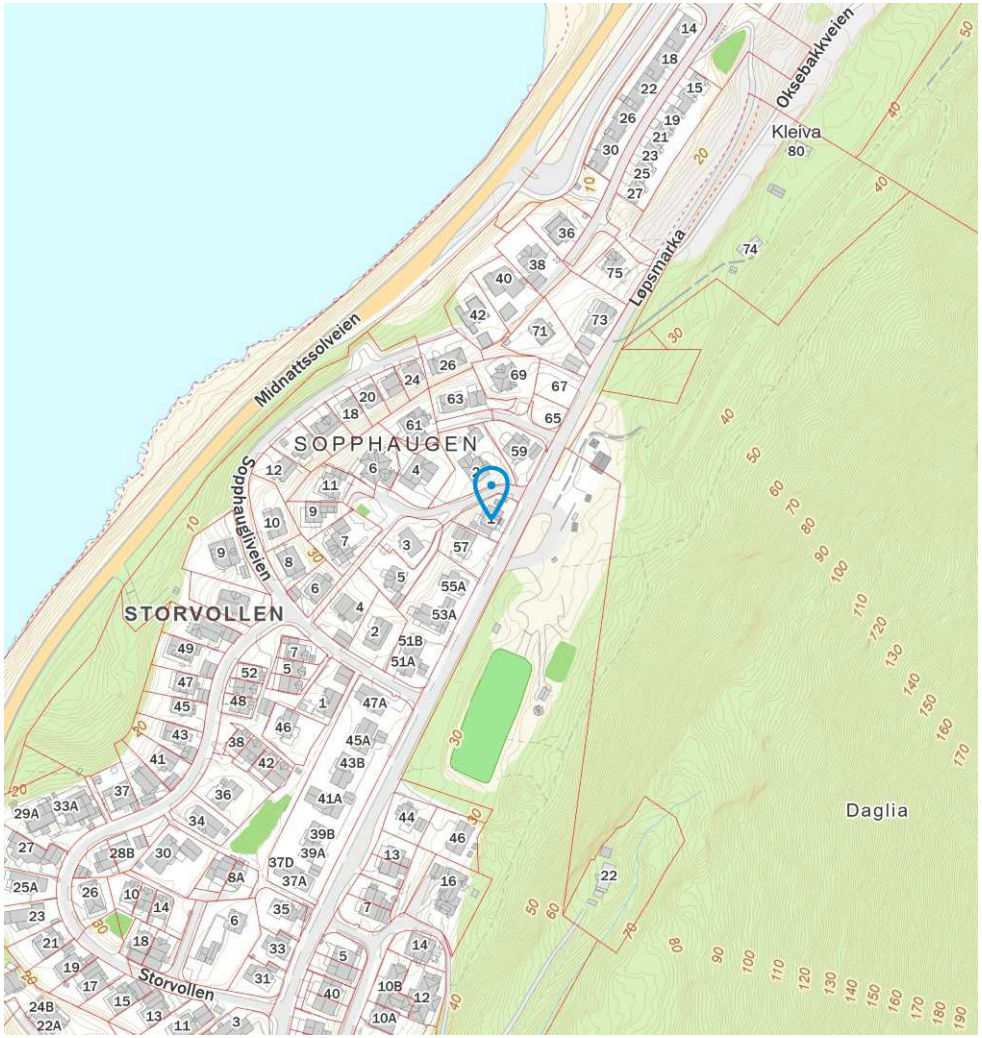

FINN Innholdet i nabolagsprofilen er hentet fra ulike datakilder, og feil eller mangler kan forekomme. Vurderinger og sitater er innhentet på web og gir uttrykk for hvordan naboene vurderer nabolaget. FINN.no AS kan ikke holdes ansvarlig for feil/mangler i profilen. Copyright © Finn.no AS 2026

TEGNFORKLARING REGULERINGSPLANKART

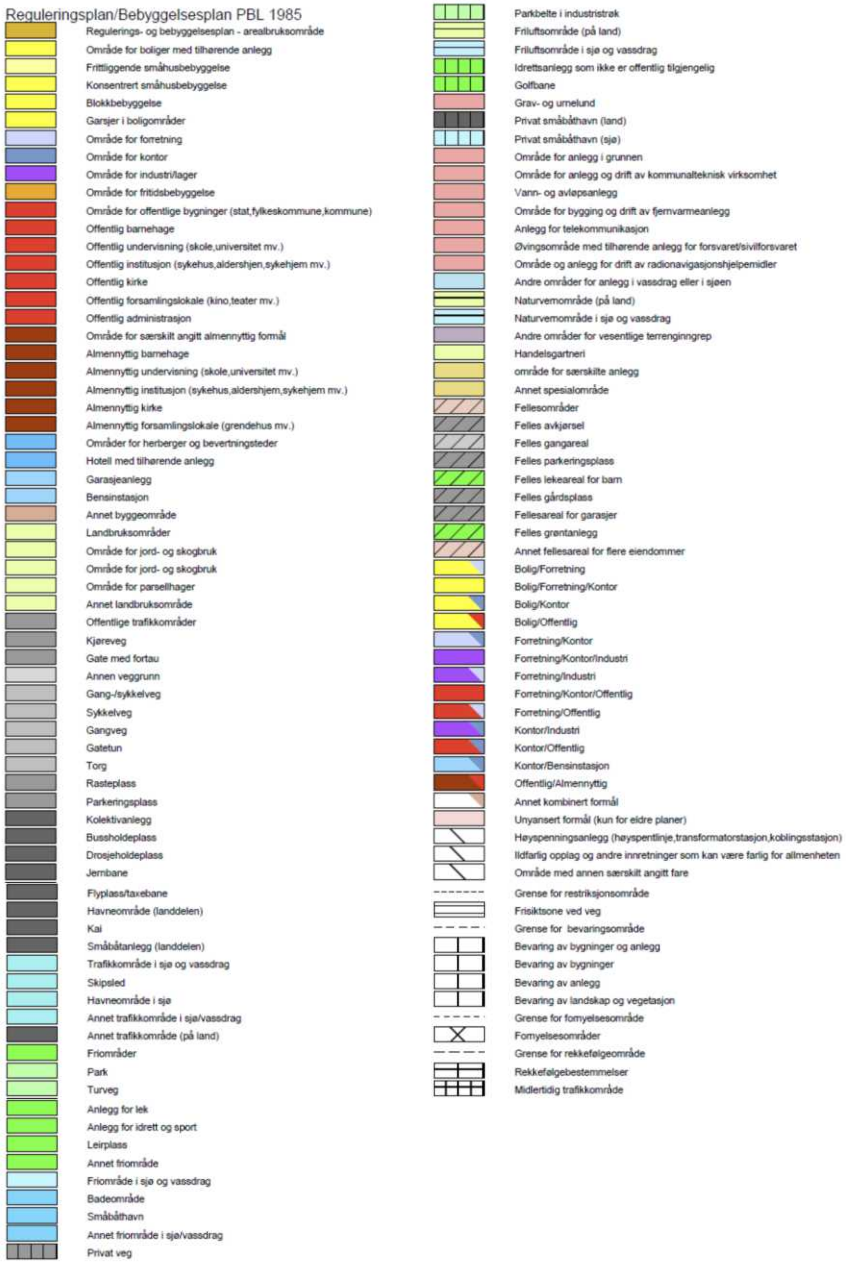

TEGNFORKLARING REGULERINGSPLANKART

Felles for kommuneplan PBL 1985 og 2008

- Gang-/sykkelveg - nåværende
- Gang-/sykkelveg tunnel - nåværende
- Gangveg - nåværende
- Turveg/turdrag - nåværende
- Turveg/turdrag tunnel - nåværende
- Jernbane - nåværende

Reguleringsplan PBL 2008

Felles for reguleringsplan PBL 1985 og 2008

- Planens begrensning
- Faresonegrense
- Formålsgrense
- Regulerings- og bebyggelsesplanområde
- Regulert tomtegrense
- Eiendomsgrense som skal oppheves
- Bygg, kulturminner mm. som skal bevares
- Byggegrense
- Byggelinje
- Planlagt bebyggelse
- Bebyggelse som inngår i planen
- Bebyggelse som forutsettes fjernet
- Regulert senterlinje
- Frisiktslinje
- Regulert kant kjørebane
- Regulert kjørefelt
- Regulert parkeringsfelt
- Regulert fotgjengerfelt
- Regulert støyskjerm
- Regulert støttemur
- Sikringsgjerde
- Bru
- Tunnel
- Målelinje/Avstandslinje
- Vegstegning / fysisk sperre
- Stenging av avkjørsel
- Avkjørsel
- Innkjøring
- Utkjøring
- Brukar
- Tunnelåpning
- Eksisterende tre som skal bevares
- Regulert nytt tre
- Regulert møneretning
- Abc Påskrift feltnavn
- Påskrift reguleringsformål/arealformål
- Påskrift areal
- Påskrift utnytting
- Påskrift bredde
- Påskrift radius
- Påskrift kotehøyde
- Påskrift plantilbehør
- Regulerings- og bebyggelsesplan - påskrift

Andre planobjekter

- Grense for midlertidig bygge- og deleforbud
- Område for midlertidig bygge- og deleforbud

Tilbehør og løsøre

I henhold til avhendingsloven § 3- 4 skal eiendommen overdras med innredninger og utstyr som etter lov, forskrift eller annet offentlig vedtak skal følge med. Det samme gjelder varig innredning og utstyr som enten er fastmontert eller er særskilt tilpasset bygningen, jf. avhendingsloven § 3-5. Partene kan imidlertid fritt avtale hva som skal følge med eiendommen ved salg. Produkter og installasjoner som medfølger overdras uten noen form for garantier, utover eventuell gjenværende leverandørgaranti.

Veiledende liste over hva som følger eiendommen
Dersom ikke annet er avtalt eller fremgår av salgsoppgaven.

1. **Hvitevarer** medfølger der dette er spesielt angitt i salgsoppgaven.

2. **Heldekkende** TEPPER følger med uansett festemåte.

3. **Varmekilder**, slik som ovner, kaminer, peiser, varmepumper og panelovner, følger med uansett festemåte. Frittstående biopeiser/varmeovner og terrassevarmere medfølger ikke. Det følger ikke med varmekilder i rom som ikke har vegg- eller fastmonterte varmekilder på visning.

4. **Tv, radio og musikkanlegg**. TV-antenner og fellesanlegg for TV, herunder parabolantenne, og tuneren/dekoder/tv-boks medfølger der dette eies av selger. Veggmontert TV/flatskjerm med tilhørende festeordning samt musikkanlegg følger ikke med (se også punkt 12).

5. **Baderomsinnredning/utstyr**. Badekar, dusjkabinett, dusjvegger, alle fastmonterte speil og hyller, fastmonterte glass- og håndkleholdere, herunder håndklevarmere samt baderomsinnredning, medfølger.

6. **Garderobeskap** medfølger, selv om disse er løse. Fastmonterte garderobehyller og knagger medfølger. Innredning i garderobeskap, for eksempel løse eller fastmonterte trådkurver, hyller, stenger og lignende, medfølger.

7. **Kjøkkeninnredning** medfølger, herunder også åpne, fastmonterte hyller og løs eller fastmontert kjøkkenøy.

8. **Markiser, persienner** og annen type innvendig og utvendig solskjerming, gardinoppheng, lamellgardiner og liftgardiner medfølger.

9. **Avtrekksvifter** av alle slag, samt fastmonterte aircondition/ventilasjonsanlegg, medfølger.

10. **Sentralstøvsuger** medfølger med komplett anlegg, herunder slange, munnstykke mm.

11. **Lyskilder**. Kupler, lysstoffarmatur, fastmonterte "spotlights", oppheng og skinner med spotlights samt utelys og hagebelysning medfølger. Vegglamper, krokhengte lamper, lysekroner, Prismelamper og lignende som er koblet til sukkerbit eller stikkontakt følger likevel ikke med.

12. **Installerte smarthusløsninger** med sentral som styrer lys, varme, lyd o.l., samt tilhørende trådløse enheter som brytere, sensorer, kameraer, integrerte høyttalere el. medfølger. Enkle lysstyringssystem f.eks. med en sentral som kun styrer lyspærer eller smartpærer montert i sokkel medfølger likevel ikke.

13. **Utvendige søppelkasser** og eventuelt holder/hus til disse medfølger.

14. **Postkasse** medfølger.

15. **Utendørs innretninger** slik som flaggstang, fastmontert tørkestativ, samt andre faste utearrangementer som f.eks. badestamp, boblekar/ jacuzzi og liknende utendørs kar, lekestue, lekestativ, utepeis, fastmontert trommel til vannslange, medfølger. Guidekabel/avgrensingskabel til robotgressklipper medfølger, men robotgressklipper og ladestasjon for denne medfølger ikke.

16. **Fastmontert vegglader/ladestasjon til elbil** medfølger uavhengig av hvor laderen er montert.

17. **Solcelleanlegg** med tilhørende teknisk infrastruktur medfølger.

18. **Gassbeholder** til gasskomfyr og gasspeis medfølger.

19. **Brannstige, branntau**, feiestige og lignende medfølger der dette er påbudt. Løse stiger medfølger ikke.

20. **Brannslukningsapparat, brannslange og røykvarsler** medfølger der dette er påbudt. Det er eier og brukers plikt til å se til at utstyret forefinnes på enhver eiendom. Hvis annet ikke er uttrykkelig avtalt, skal dette derfor alltid følge med ved salg av eiendom.

21. **Samtlige nøkler** til eiendommen som selger er i besittelse av skal overleveres kjøper på overtakelsen, herunder nøkler til eventuelle boder, uthus, garasjeportåpner el. Låses boder, uthus el. med hengelås, skal lås og nøkler til disse medfølge.

22. **Garasjehyller**, bodhyller, lagringshyller og oppheng til bildekk medfølger såfremt de er fastmontert.

Planter, busker og trær som er plantet på tomten, eller fastmonterte kasser og lignende er en del av eiendommen og medfølger i handelen.

Oversikten er utarbeidet av Norges Eiendomsmeglerforbund, Eiendom Norge og Advokatforeningens Eiendomsmeglingsgruppe, og er gjeldende fra 1. januar 2020.



Boligselgerforsikring fra Fremtind

Når du kjøper eller selger eiendom, er trygghet og forutsigbarhet viktig for både kjøper og selger. Med boligselgerforsikring fra Fremtind er både kjøper og selger godt ivaretatt dersom det oppdages feil eller mangler i etterkant av salget.

Boligselgerforsikringen dekker selgers økonomiske ansvar etter avhendingsloven. Hvis kjøper oppdager feil eller mangler etter overtakelsen, vil Fremtind behandle reklamasjonen på vegne av selger. Dette betyr at kjøper kan forholde seg til en profesjonell part, noe som bidrar til en ryddig prosess for begge parter.

Fordeler med boligselgerforsikring fra Fremtind

- Enkelt å reklamere på mangler for både kjøper og selger
- Profesjonell håndtering av reklamasjon
- Rask og rettferdig saksbehandling for begge parter

ⓘ Hvis boligselger har kjøpt boligselgerforsikring fra Fremtind er dette informert om i selgers egenerklæringsskjema

Fremtind

Forsikringen er levert av Fremtind

Sikre hjemmet ditt med Boligeierfordelen



Vi er glade for å kunne tilby deg Boligeierfordelen – en unik fordel som gir deg 20 prosent rabatt på boligforsikring det første året, når du har kjøpt bolig gjennom EiendomsMegler 1

Hvorfor velge Boligeierfordelen?

- **20 prosent rabatt på forsikringen** det første året, når du kjøper bolig gjennom EiendomsMegler 1. Rabatten gjelder din nye bolig og er uavhengig av hvilken dekning du velger på boligforsikringen din. Etter 12 måneder fornyer vi forsikringen til ordinær pris, men du beholder samle- og bankrabatten.
- **Full trygghet fra dag én fordi** forsikringen din dekker alt fra skader på hus og innbo, til uforutsette hendelser som vannlekkasjer, tyveri og naturskader.
- **Beskyttelse av eiendelene dine under flytting** slik at du får dekket kostnader knyttet til eventuelle skader eller tap som kan oppstå i flytteprosessen.
- **Rask oppfølging** fra rådgiver i SpareBank 1 som tar kontakt med deg innen tre virkedager etter at du har fylt ut oppgjørsskjemaet. Rådgiveren sørger for at boligen din blir forsikret med den beste dekningen til den beste prisen, og at korrekt rabatt er lagt inn.

Hvordan komme i gang?

1. Velg "**kontakt meg!**" i oppgjørsskjemaet du fyller ut etter at du har kjøpt boligen.
2. En rådgiver fra SpareBank 1 kontakter deg for å sette opp en forsikringsavtale.
3. Med forsikringen på plass, har du forsikring med 20 prosent rabatt det første året.

Vi er her for å hjelpe deg

Vi i SpareBank 1 er opptatt av at hver bolig og hver kunde er unik. Derfor tar vi oss tid til å gå gjennom forsikringsbehovene dine. Etter en kort samtale med oss, kan du føle deg trygg på at du har den dekningen som er best for deg og det nye hjemmet ditt.

EiendomsMegler 1

SpareBank 1

Trygghet for deg som boligkjøper

HELP
Rett skal være rett. For alle.

Derfor bør du ha Boligkjøperforsikring:



1 av 4 finner feil etter overtakelse av ny bolig



Vi tar saken, uten økonomisk risiko for deg



Advokaten vet hvilke feil som gir krav mot selger



Advokathjelp er dyrt når du ikke har Boligkjøperforsikring

Advokatforsikring for boligeiere inkluderer i tillegg:

- Samboeravtale og ektepakt
- Arveoppgjør, testament og fremtidsfullmakt
- Kjøp og håndverkertjenester
- Naboforhold og husleie
- ID-tyveri og nettkrenkelser
- Tilgang til viktige digitale kontrakter
- Husstandsdekning
- Opptil 2 mill. i tvistedekning

Boligkjøperforsikring tegnes hos eiendomsmegler senest ved kontraktsignering og gir rett til advokathjelp inntil 5 år etter overtakelse. Forsikringen betales som del av oppgjøret ved boligkjøpet. Advokatforsikringen fornyes årlig ved faktura fra HELP.

Har du spørsmål? Kontakt HELP på 22 99 99 99 eller post@help.no. Les mer på help.no.

Ved kjøp av landbrukseiendom, herunder også småbruk, og annen kombinasjonseiendom, begrenser forsikringen seg til våningshuset (kundens primærbolig). Meglerforetaket mottar kr 4 600/5 200/5 500 i kostnadsgodtgjørelse, avhengig av boligtype, samt et tillegg på kr 1 000 ved salg av Advokatforsikring for boligeiere. Vi tar forbehold om pris- og vilkårsendringer. Hvis premien ikke er innbetalt ved overtakelse, vil avtalen bli kansellert. For fullstendig informasjon om dekning og vilkår, se help.no.

Hva koster det?

Andelsbolig og aksjeleilighet	7 900 kr
Selveierleilighet og rekkehus	11 500 kr
Ene-, tomannsbolig og tomt	16 500 kr

Pris gjelder for 5 år.

Advokatforsikring for boligeiere kan bare tegnes samtidig med boligkjøperforsikringen, og koster kun kr 2 800 i tillegg per år.

Egenandel kr 4 000 påløper ved takst, tvist eller 10 timer advokatbistand, avhengig av hva som kommer først



Det lønner seg å ta miljøvennlige valg

Ønsker du å oppgradere boligen din med energisparende tiltak er **miljølån** noe for deg med rente fra 4,89 % (eff. 5,17 %).

Har boligen din allerede energimerke A eller B kan du få **grønt boliglån** med bankens beste rente fra 4,79 % (eff. 4,98 %).

Kontakt din lokale bankrådgiver eller les mer på **snn.no/gront-boliglan**

Priseksempel grønt boliglån: Effektiv rente 4,9 %, 2 mill. over 25 år, kostnad 1.459.323 kr, totalt 3.459.323 kr

SpareBank 1
NORD-NORGE

Velkommen til visning - husk å meld deg på

Vi gleder oss til å se deg på visning, men først må du huske å melde deg på. Dette gjør vi for å sikre gode og trygge visninger, til glede for både boligselger - og kjøpere.

Velkommen til en trygg og godt planlagt visning!

Hilsen oss i

EiendomsMegler 1

Meld deg på ved å klikke på knappen “visningspåmelding”, som du finner under kontaktinfo til megler inne på finn.no

Forbrukerinformasjon om budgivning

Sist oppdatert med virkning fra 1. juli 2025, i forbindelse med ikrafttredelse av endringer i eiendomsmeglingsloven.



Informasjonen er utarbeidet av Forbrukerrådet, Advokatforeningen ved Lovutvalget for eiendomsmegling, Eiendom Norge og Norges Eiendomsmeglerforbund, på grunnlag av bl.a. eiendomsmeglingsloven § 6-8.

Nedenfor gis en oversikt over de retningslinjer som anbefales ved budgivning på eiendommen. Avslutningsvis gis også en kort oversikt over de viktigste rettsreglene tilknyttet budgivning.

Før det legges inn bud på eiendommen oppfordres budgiver til å sette seg inn i all relevant informasjon om eiendommen, herunder salgsoppgave og tilstandsrapport.

GJENNOMFØRING AV BUDGIVNING:

1. Alle bud skal inngis skriftlig til megler, som formidler disse videre til selger. Med skriftlige bud menes også elektroniske meldinger som e-post og SMS når informasjonen i disse er tilgjengelig også for ettertiden. Kravet til skriftlighet gjelder også budforhøyelser, og motbud (bud fra selger), aksept eller avslag fra selger. Før formidling av bud til selger skal megler innhente gyldig legitimasjon og signatur fra budgiver. Kravet til legitimasjon og signatur er oppfylt for budgivere som benytter e-signatur som f.eks. BankID eller MinID.

2. Et bud bør inneholde eiendommens adresse (eventuelt gnr/bnr), kjøpesum, budgivers kontaktinformasjon, finansieringsplan, akseptfrist, overtakelsesdato og eventuelle forbehold som for eksempel usikker finansiering, salg av nåværende bolig ol. Normalt vil ikke et bud med forbehold bli akseptert før forbeholdet er avklart. Konferer gjerne med megler før bud inngis.

3. Megler skal legge til rette for en forsvarlig avvikling av budrunden. I forbrukerforhold (dvs. der selger er forbruker) skal megleren ikke formidle bud med kortere akseptfrist enn kl. 12.00 første virkedag etter siste annonserte visning. Etter denne fristen bør budgivere ikke sette en kortere akseptfrist enn at megler har mulighet til, så langt det er nødvendig, å orientere selger, budgivere og øvrige interessenter om bud og forbehold. Dersom bud inngis med en frist som åpenbart er for kort til at megleren kan avvikle budrunden på en forsvarlig måte som sikrer selger og interessenter et tilstrekkelig grunnlag for sine handlingsvalg, vil megler fraråde budgiver å stille slik frist.

4. Megler skal ikke formidle bud med forbehold om at budet eller forbehold i budet skal holdes skjult (hemmelig) for andre budgivere og interessenter.

5. Megleren vil uoppfordret gi sin vurdering av det enkelte bud overfor selger, når budet er gitt innenfor fristene i punkt 3.

6. Megleren skal, så langt det er nødvendig og mulig, holde budgiverne skriftlig orientert om mottatte bud, herunder budets størrelse, forbehold og akseptfrist. Megler skal så snart som mulig bekrefte skriftlig overfor budgivere at budene deres er mottatt. For øvrig vil megler, på forespørsel fra andre, opplyse om aktuelle bud på eiendommen, herunder relevante forbehold.

7. Kopi av budjournal skal gis til kjøper og selger uten ugrunnet opphold etter at handel er kommet i stand. Dersom det er viktig for budgiver å bevare sin anonymitet, bør budet formidles gjennom fullmektig.

8. Etter at handel har kommet i stand, eller dersom en budrunde avsluttes uten at handel er kommet i stand, kan en budgiver kreve kopi av budjournalen i anonymisert form.

VIKTIGE AVTALERETTSLIGE FORHOLD:

1. Det eksisterer ingen angrerett ved salg/kjøp av fast eiendom.

2. Når et bud er inngitt til megler og innholdet i budet er formidlet til selger (slik at selger har fått kunnskap om budet), kan budet ikke kalles tilbake. Budet er da bindende for budgiver frem til akseptfristens utløp, med mindre budet før denne tid avslås av selger eller budgiver får melding om at eiendommen er solgt til en annen. Man bør derfor ikke gi bud på flere eiendommer samtidig dersom man ikke ønsker å kjøpe flere enn en eiendom.

3. Selger står fritt til å forkaste eller akseptere ethvert bud, og er for eksempel ikke forpliktet til å akseptere høyeste bud.

4. Når en aksept av et bud har kommet frem til budgiver innen akseptfristens utløp er det inngått en bindende avtale.

5. Husk at et eventuelt bud fra selger til kjøper (såkalte «motbud»), avtalerettslig er et bindende tilbud som medfører at det foreligger en avtale om salg av eiendommen dersom budet i rett tid aksepteres av kjøper.

EiendomsMegler 1

Budskjema Bindende bud på eiendommen

Oppdragsnr: 23260158 / Bjørn Armand Vagle, tlf. 970 07 601
Sopphaugen 1, 8015 Bodø.
Gnr. 29, Bnr. 427, Bodø kommune.

Bud stort kr.: _____
(I tillegg kommer omkostninger iht. salgsoppgaven. Ev. andel fellesgjeld kommer i tillegg til budet.)

Eventuelle forbehold: _____

Ønsket overtagelsesdato: _____ / _____ Akseptfrist: _____ / _____ kl.: _____

Finansieringsplan

Lån i _____ v/ _____ tlf. _____ kr. _____

Lån i _____ v/ _____ tlf. _____ kr. _____

Egenkapital i _____ v/ _____ tlf. _____ kr. _____

Hvor kommer egenkapitalen fra?: _____
(salg av bolig, BSU, bankinnskudd, oppsparte midler)

Jeg/vi ønsker finansieringstilbud fra Sparebank 1: Ja ◯ Nei ◯

Jeg/vi ønsker verdivurdering fra EiendomsMegler 1 Ja ◯ Nei ◯

Jeg gir bud som: Forbruker ◯ Ledd i næringsvirksomhet/juridisk person (selskap) ◯

Forbruker: Med forbruker menes en fysisk person som ikke hovedsakelig handler som ledd i næringsvirksomhet.
Ledd i næringsvirksomhet/juridisk person (selskap): Der kjøper er en privatperson kan man likevel anses for å kjøpe eiendommen som ledd i næringsvirksomhet. Dette kan for eksempel være der en privatperson kjøper bolig for utleie, og driver med dette i et slikt omfang at utleievirksomheten blir ansett for å være næringsvirksomhet (normalt 5 boenheter eller mer). Dersom du representerer en juridisk person (selskap) som skal stå som kjøper av eiendommen skal dette alternativet velges. Dersom du er i tvil om du anses som forbruker eller for å kjøpe eiendommen som ledd i næringsvirksomhet bes det om at du tar kontakt med megler på oppdraget.
Undertegnede bekrefter med dette å ha lest salgsoppgaven med tilhørende vedlegg, samt å ha besiktiget eiendommen.
Budet er avgitt iht. de avtalebetingelser som fremgår av salgsoppgaven. Undertegnede er kjent med forbrukerinformasjon om budgivning.
Budgiverne samtykker i at hver av partene forplikter hverandre i forbindelse med endring/inngivelse av bud og/eller vilkår.
EiendomsMegler 1 anbefaler bruk av Gi Bud-funksjonen som er tilgjengelig på eiendomsmegler1.no og Finn.no. Alternativt kan budskjema printes, fylles ut, signeres, leveres vårt kontor, eller skannes og sendes pr. e-post til megler eller meglerkontor. Vi anbefaler at budet sendes kryptert hvis det sendes pr. e-post. Du må samtidig ringe megler og forsikre deg om at budet er mottatt.

Budgiver 1

Navn: _____
Fødselsnr.: _____
Tlf.: _____ Mobil: _____
E-post: _____
Adresse: _____
Postadr.: _____
Sted/Dato: _____
Underskrift: _____
Budgiver 1: Kopi av gyldig legitimasjon (f.eks. førerkort

Budgiver 2

Navn: _____
Fødselsnr.: _____
Tlf.: _____ Mobil: _____
E-post: _____
Adresse: _____
Postadr.: _____
Sted/Dato: _____
Underskrift: _____
Budgiver 1: Kopi av gyldig legitimasjon (f.eks. førerkort

Oppdragsnr: 23260158
Salgsoppgaven er sist oppdatert 07.05.2026

Bjørn Armand Vagle
Eiendomsmegler/Avdelingsleder

970 07 601
bjorn.armand.vagle@em1nn.no

EiendomsMegler 1 Bodø Stormen
Sandgata 5 A, 8006 Bodø

eiendomsmegler1.no