


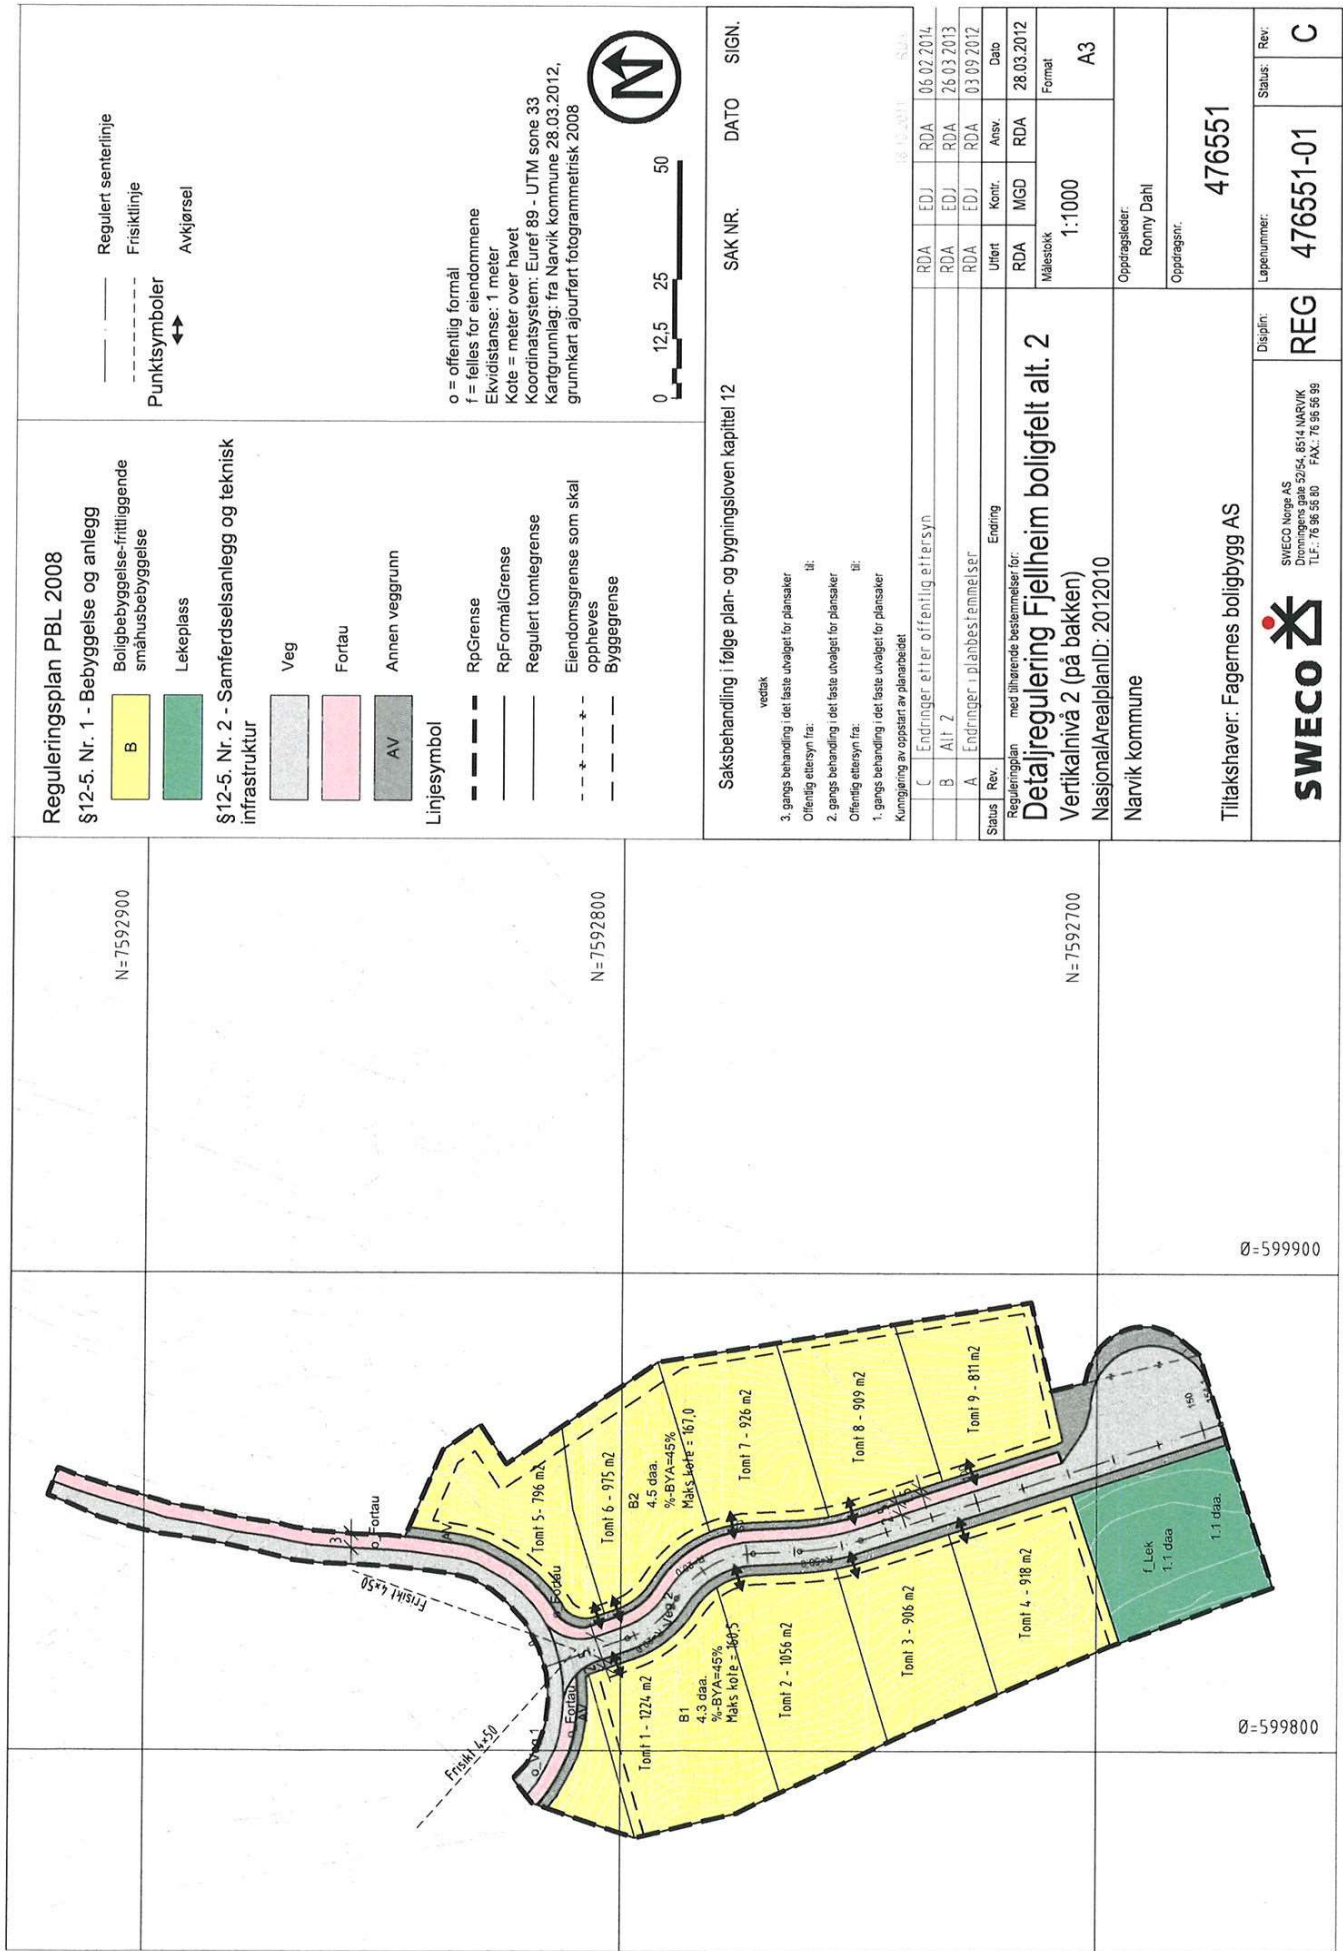

Reguleringsplan PBL 2008 §12-5. Nr. 1 - Bebyggelse og anlegg		Regulert senterlinje Frisklinje Punktsymboler Avkjørsel	
B Boligbebyggelse-frittliggende småhusbebyggelse		o = offentlig formål f = felles for eiendommene Ekvidistanse: 1 meter Kote = meter over havet Koordinatsystem: Euref 89 - UTM sone 33 Kartgrunnlag: fra Narvik kommune 28.03.2012, grunnkart ajourført fotogrammetrisk 2008	
§12-5. Nr. 2 - Samferdselsanlegg og teknisk infrastruktur		0 12,5 25 50	
Veg Fortau Annen veggrunn AV		Linjesymbol RpGrense RpFormålGrense Regulert tomtgrense Eiendomsgrense som skal oppheves Byggegrense	
N=7592800		Saksbehandling i følge plan- og bygningsloven kapittel 12	
N=7592700		SAK NR. DATO SIGN.	
Ø=599900		3. gangs behandling i det faste utvalget for plansaker Offentlig ettersyn fra: id: 2. gangs behandling i det faste utvalget for plansaker Offentlig ettersyn fra: id: 1. gangs behandling i det faste utvalget for plansaker Kunngjøring av oppstart av planarbeidet	
Ø=599800		C Endringer etter offentlig ettersyn B Alt 2 A Endringer i planbestemmelser	
N=7592700		RDA EDJ RDA 06.07.2014 RDA EDJ RDA 26.03.2013 RDA EDJ RDA 03.09.2012	
Ø=599900		Status Rev. Endring Reguleringsplan med tilhørende bestemmelser for: Detailregulering Fjellheim boligfelt alt. 2 Vertikalnivå 2 (på bakken) NasjonalArealplanID: 2012010 Narvik kommune	
Ø=599900		Oppdragsleder: Ronny Dahl Oppdragsnr.	
Ø=599900		476551	
Ø=599900		Lapenummer: 476551-01	
Ø=599900		Disiplin: REG	
Ø=599900		SWECO Norge AS Dronningens gate 52/54, 8511 NARVIK T.LF.: 76 96 56 80 FAX: 76 96 56 99	
Ø=599900		Tiltakshaver: Fagernes boligbygg AS	
Ø=599900		Status: C	