

Oversiktskart

Adresse: Eiendommen har ikke registrert adresse

Gnr/Bnr: 118/1432/0/0

Målestokk: 1:1,000


Areal: 5181 m²

Koordinatsyst: UTM33/Euref89

Dato: 2023-11-02



Tromsø kommune
Byutvikling

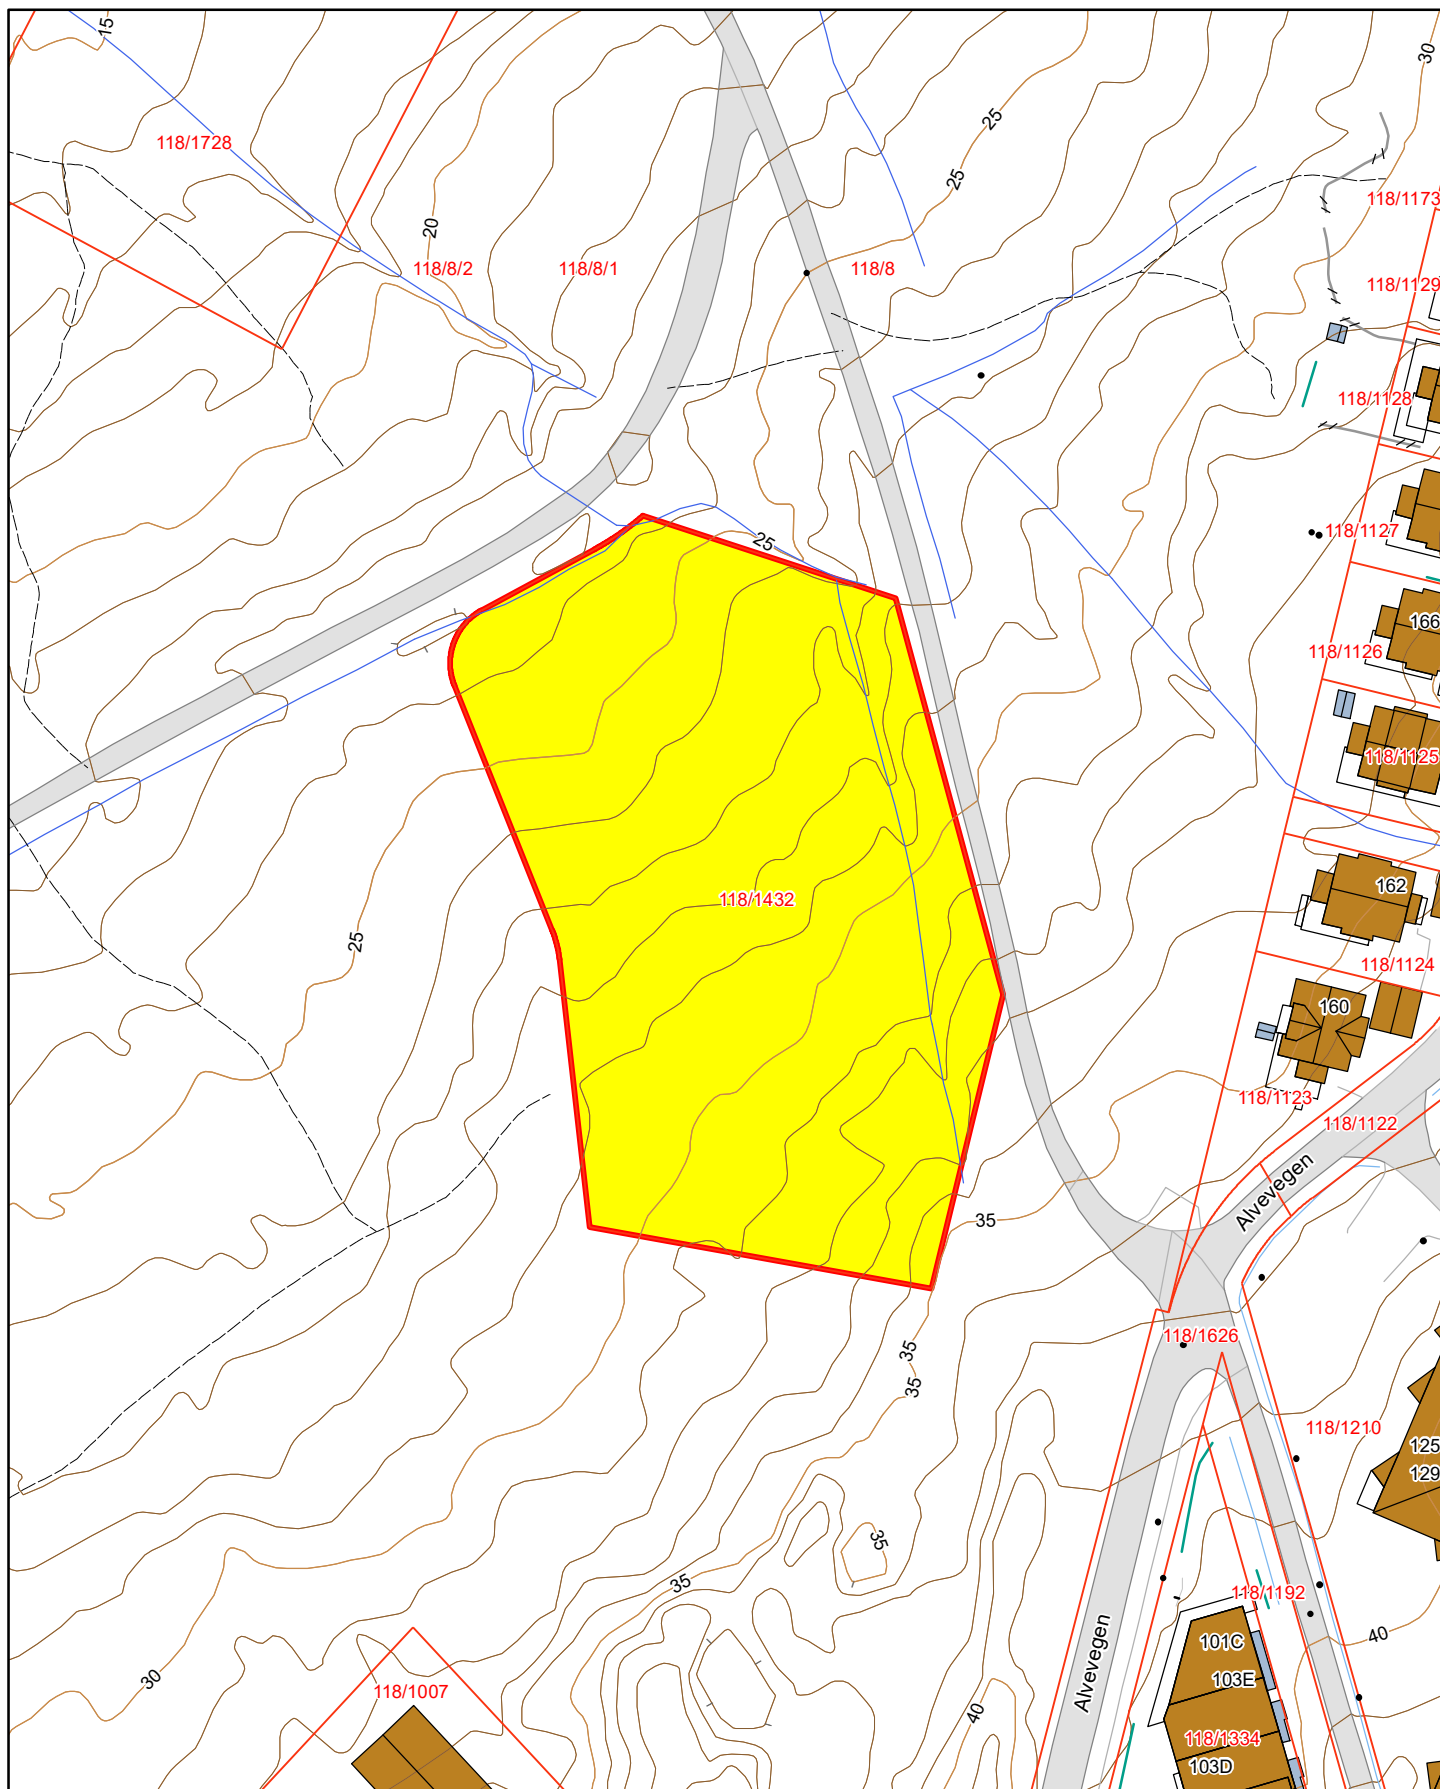

Matrikkelkart

Adresse: Eiendommen har ikke registrert adresse

Gnr/Bnr: 118/1432/0/0

Målestokk: 1:1,000

Areal: 5181 m²

Koordinatsyst: UTM33/Euref89

Dato: 2023-11-02



Tromsø kommune
Byutvikling




Eiendomsgrensene i kartet har forskjellig nøyaktighet. I noen tilfeller vil det være påkrevd å klarlegge grensene etter reglene i matrikelovens § 17.

Sikre grenser i kartet: Heltrukne linjer (nøyaktighet 12 cm eller bedre)

Usikre grenser i kartet: Stiplede linjer (nøyaktighet dårligere enn 12 cm)

Usikre grenser bør klarlegges av kommunens Geodatakontor, før tiltak i marginal avstand fra grensa planlegges.

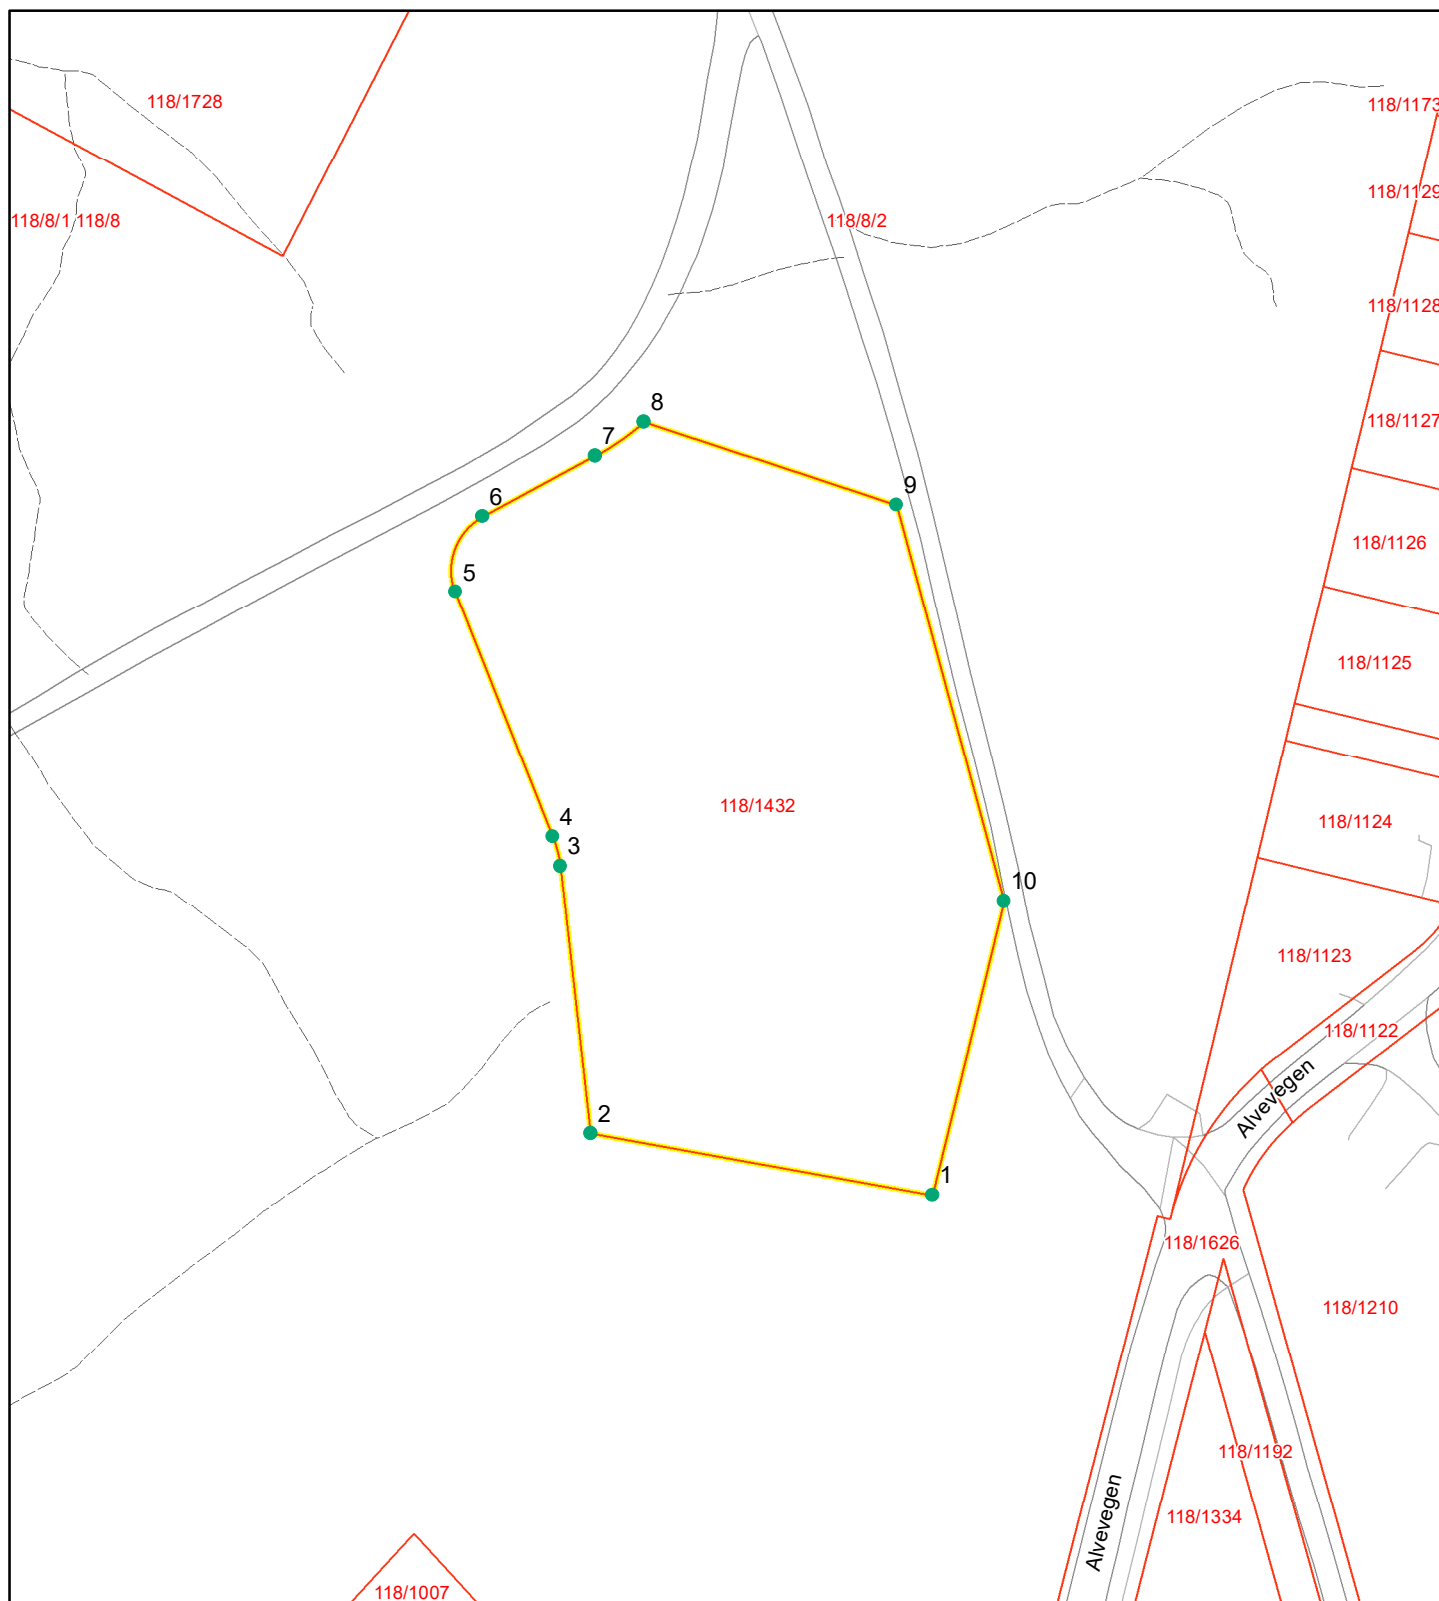



Areal og koordinater:

Areal(kvm):	Arealmerknad:	Koordinatsystem:
5181.1		EUREF89 UTM Sone 33

Grensepunkt/Grenselinje

Løpenr	Nord	Øst	Grensemerke nedsatt i	Lengde	Grensepunktttype	Hjelpelinjetype	Målemetode	Nøyaktighet i cm	Radius
1	7733548.83	652062.81	Ikke spesifisert	45.94	Umerket		Terrengmålt	10	0
2	7733557	652017.6	Ikke spesifisert	35.57	Umerket		Terrengmålt	10	0
3	7733592.34	652013.59	Ikke spesifisert	4.01	Umerket		Terrengmålt	10	14.999
4	7733596.22	652012.61	Ikke spesifisert	34.8	Umerket		Terrengmålt	10	0
5	7733628.53	651999.69	Ikke spesifisert	11.66	Umerket		Terrengmålt	10	8
6	7733638.55	652003.31	Ikke spesifisert	16.89	Umerket		Terrengmålt	10	0
7	7733646.57	652018.18	Ikke spesifisert	7.89	Umerket		Terrengmålt	10	35.496
8	7733651.05	652024.65	Ikke spesifisert	35.18	Umerket		Terrengmålt	10	0
9	7733640.09	652058.08	Ikke spesifisert	54.29	Umerket		Terrengmålt	10	0
10	7733587.69	652072.29	Ikke spesifisert	40	Umerket		Terrengmålt	10	0