


	SITUASJONSKART					
	Eiendom:	Gnr: 39	Bnr: 1212-13-	Fnr: 0	Snr: 0	
		Adresse: Industriveien 6-8				
		Hj.haver/Fester: Dagfinn Mathisen				
NARVIK KOMMUNE	Dato: 05.06.2025 Sign: ØI					Målestokk 1:250

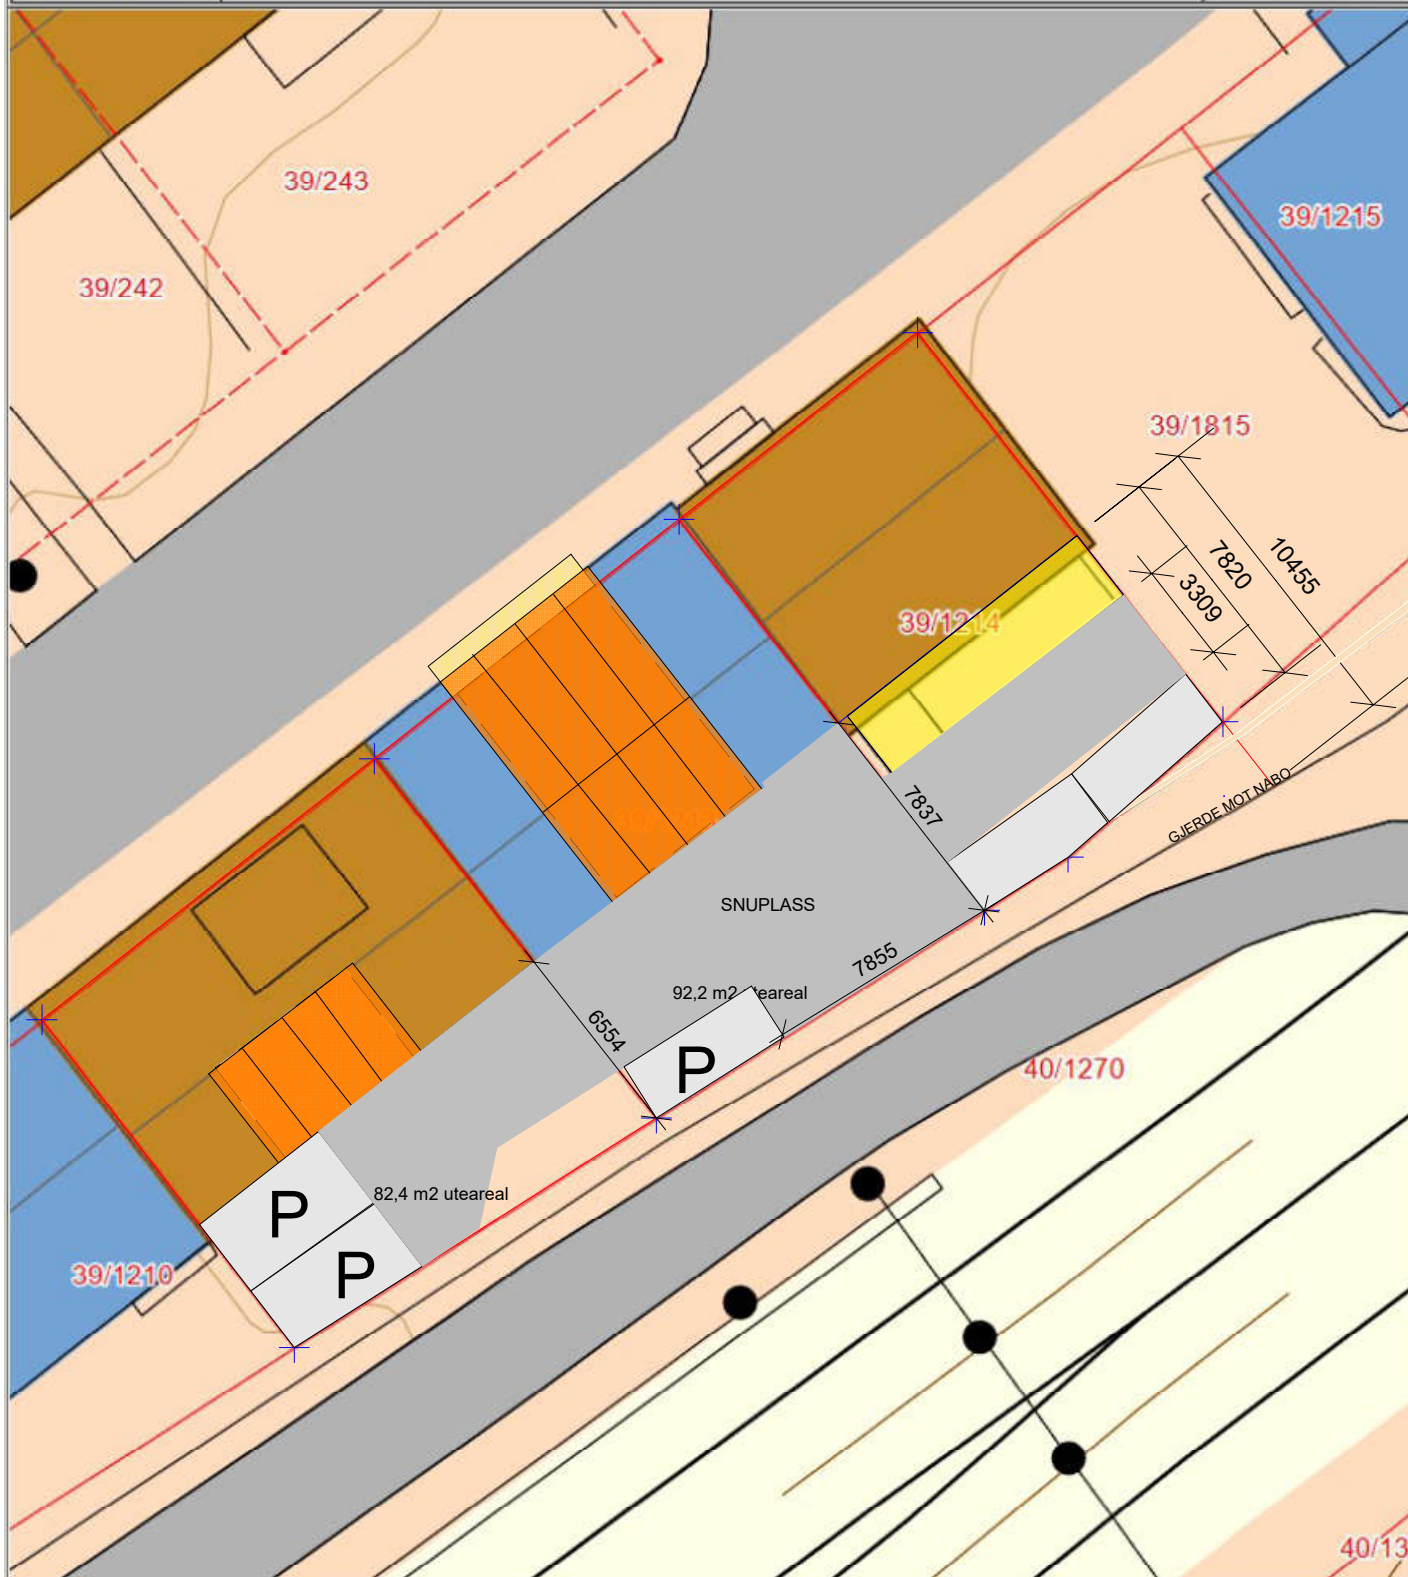

Det tas forbehold om at det kan forekomme feil på kartet, bla. gjelder dette eiendomsgrenser, ledninger/kabler, kummer m.m. som i forbindelse med prosjektering/anleggsarbeid må undersøkes nærmere.