




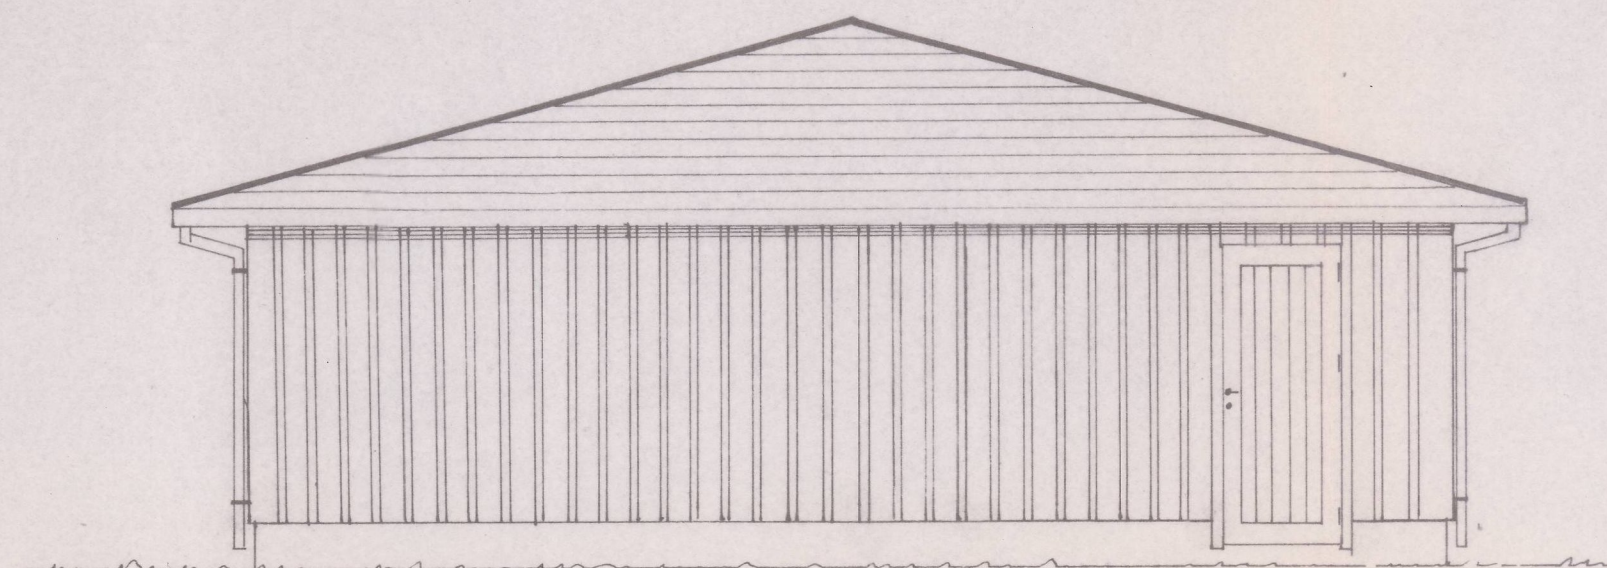


ÖST

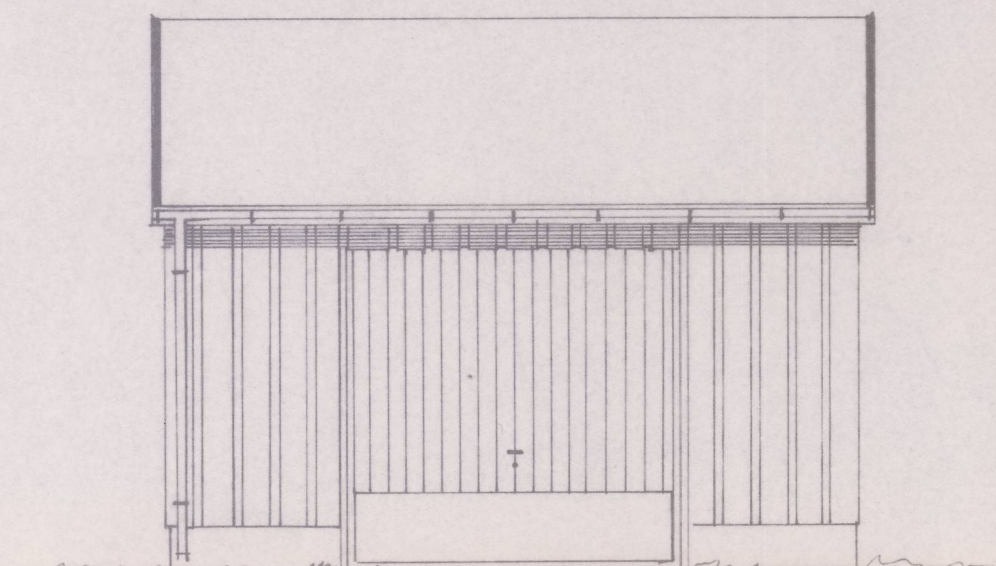


SYD

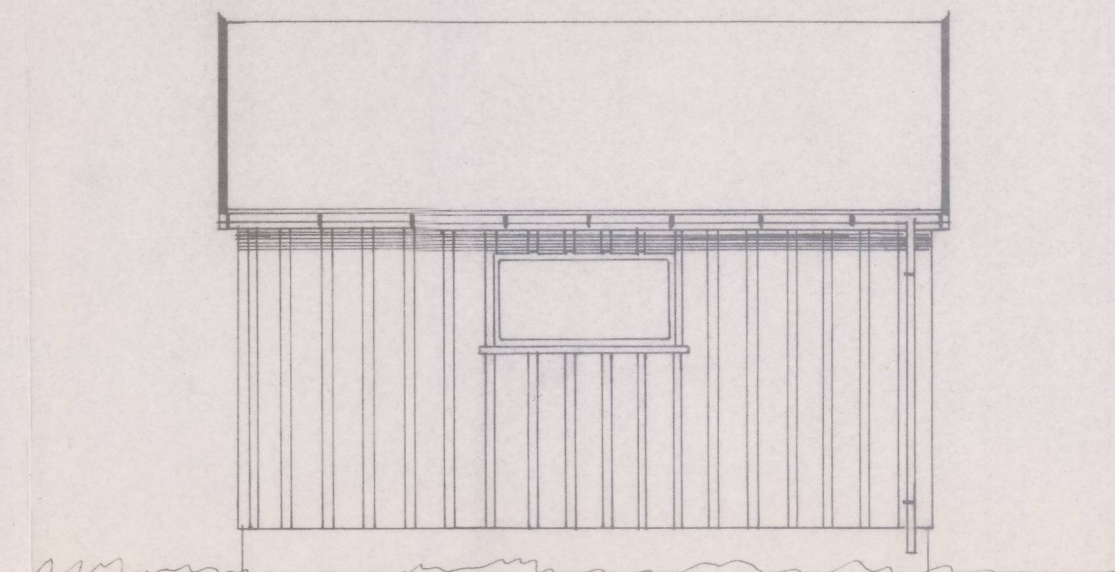


NORD

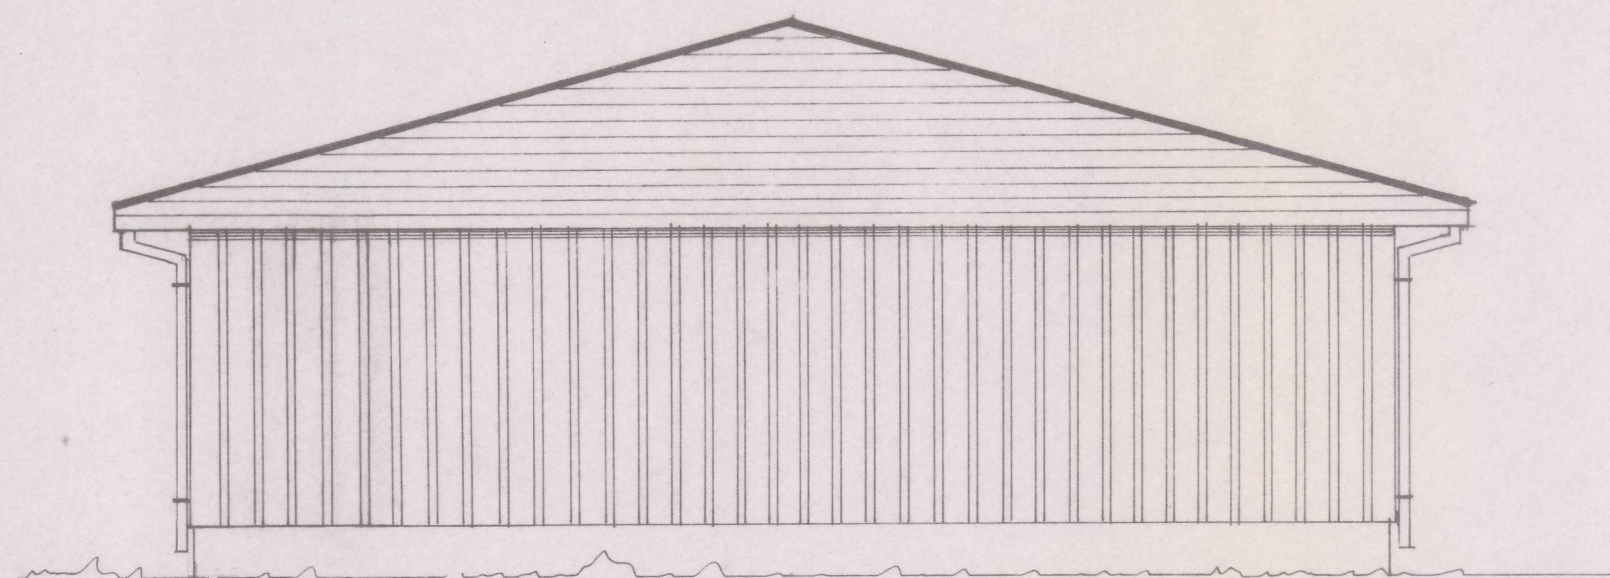

VEST

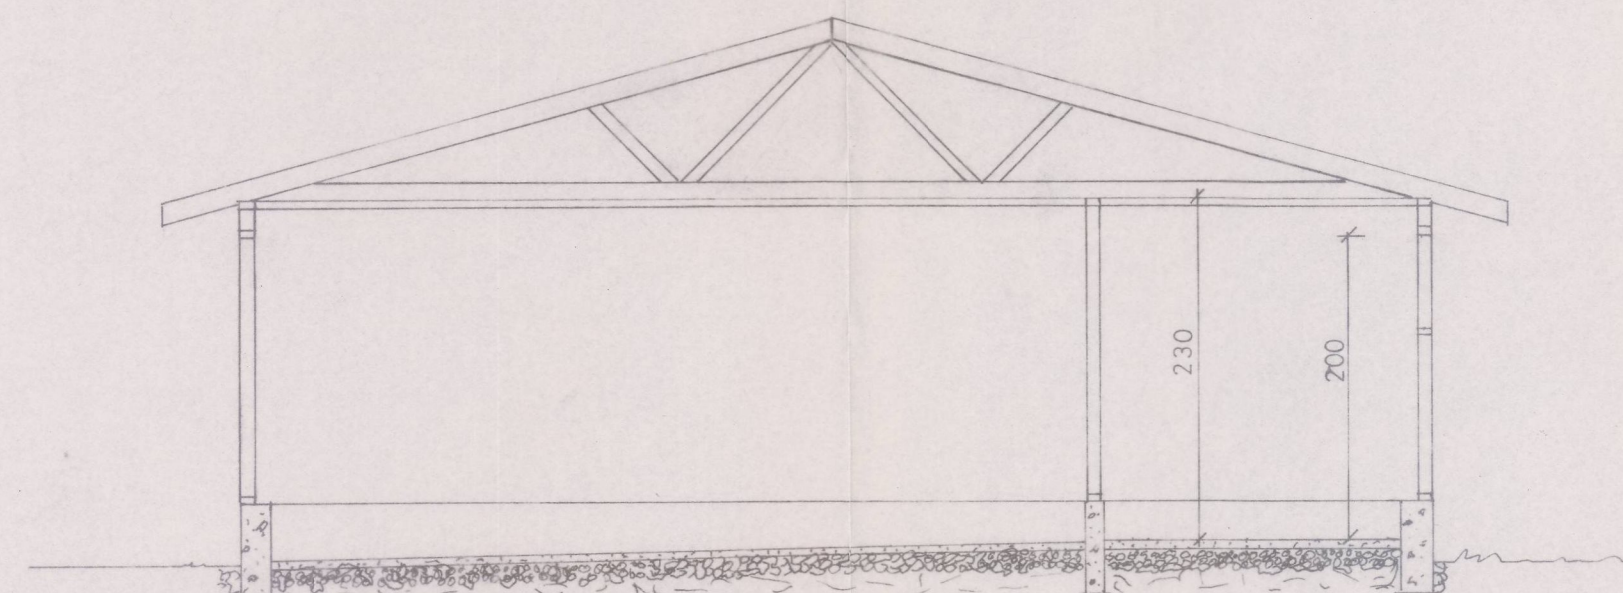

SNITT

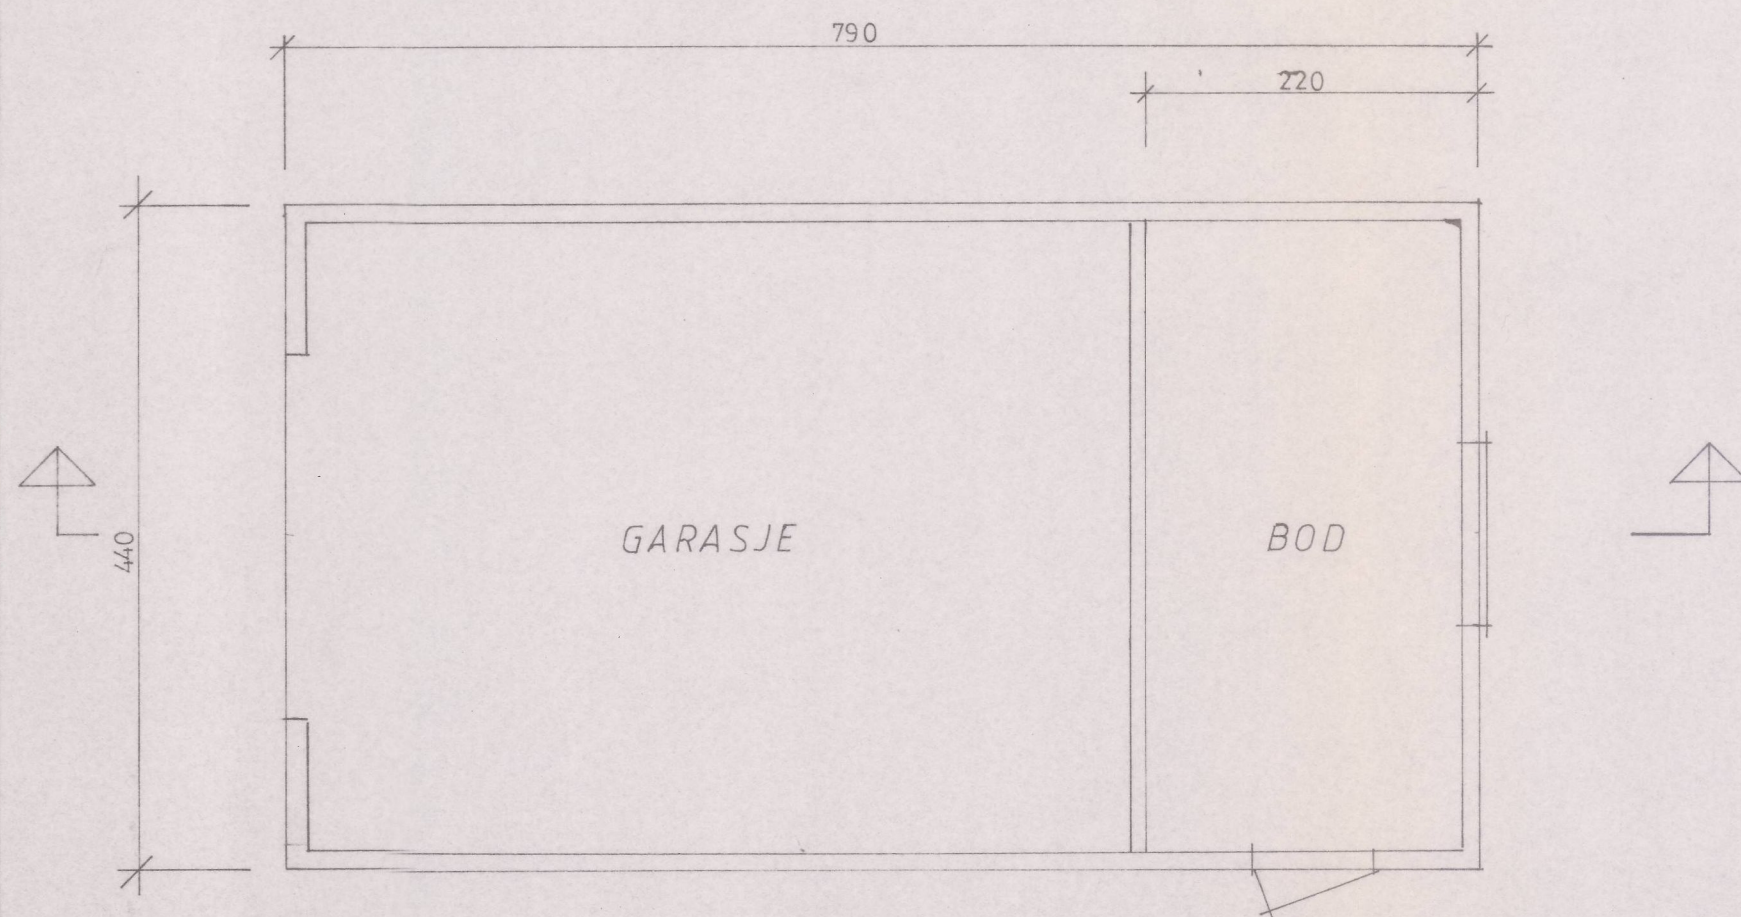


PLAN

Godkjent av bygningsrådet i Vågan
den 7. mai 1981 som sak nr. 84/81
under forbehold av det som er nevnt i særutskrift.

For Bygningsjefen.

Thor Jensen

IDAR STOKVIK		ÖRSNES
GARASJE	Kommune VÅGAN	Målestokk 1: 50
PLAN SNITT FASADER	Dato 10.02.81	Tegn.

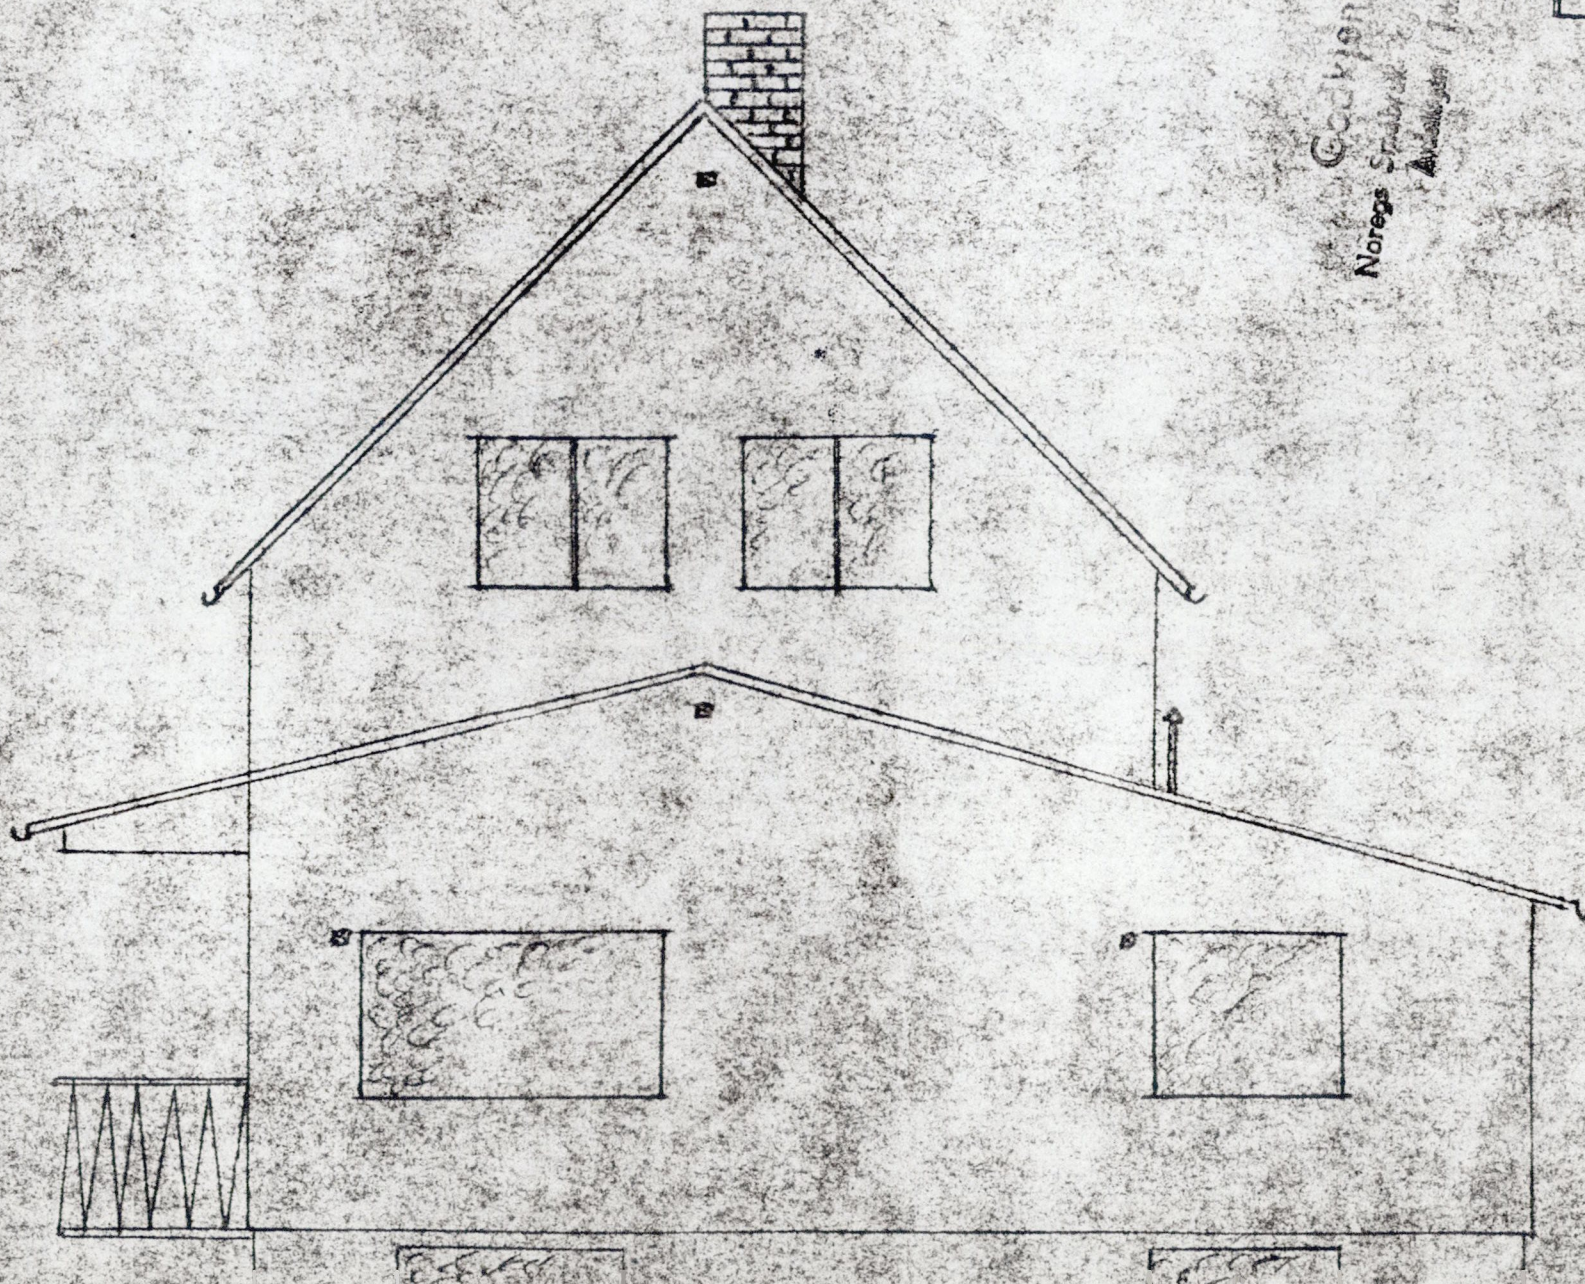


Geckjenn
Noregs Småbruk
og Bygdebank
Aukallings / Tromsø

NOREGS SMÅBRUK-
OG BYGSTADBANK
AVDELINGEN
29 JUL 1964
TROMSØ

AVDELINGEN
29 JUL 1964
TROMSØ

Cockington
Noregs Statistisk
Bureau Tromsø

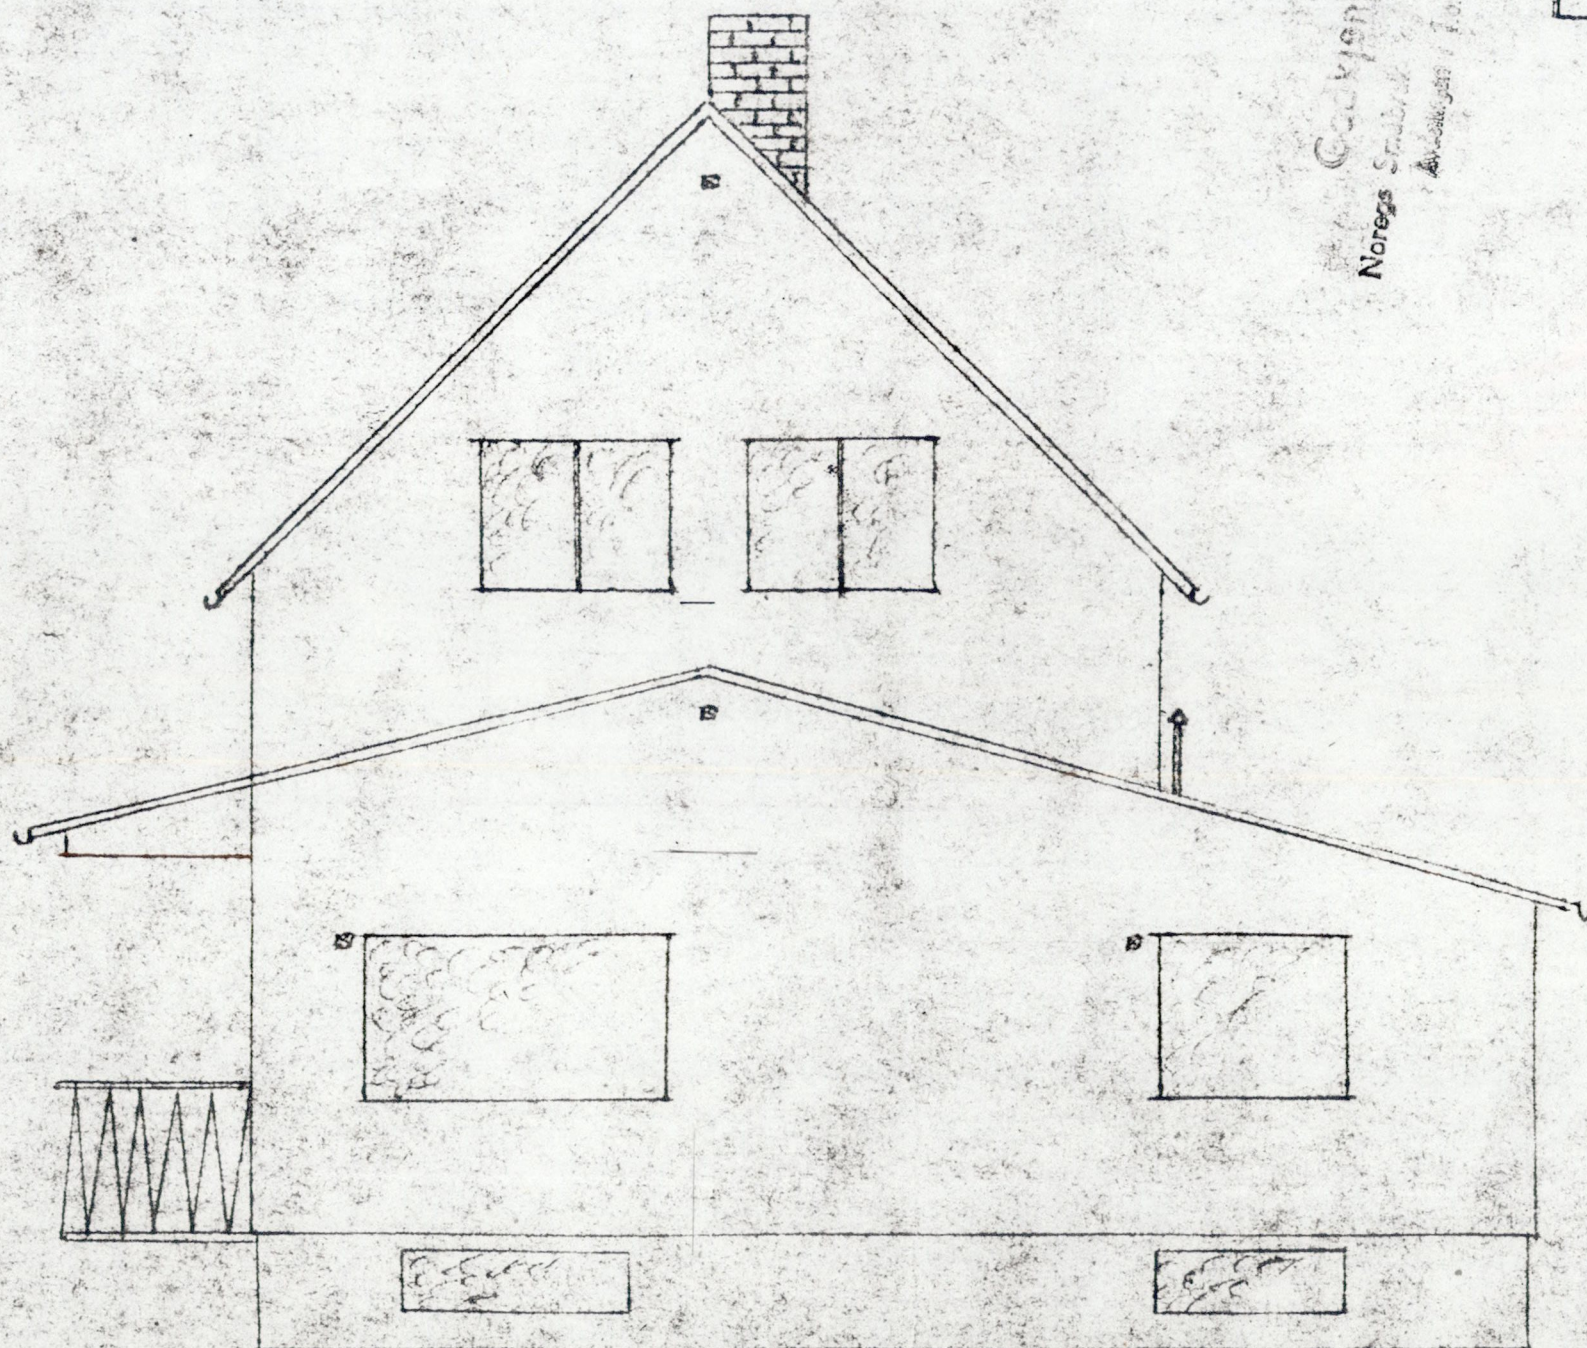


Målestokk = 1:75



Idar L.

AVDELINGEN
29 JUL 1964
TROMSØ

Gockhøyen
Noregs Strømlin
Akershus 10130

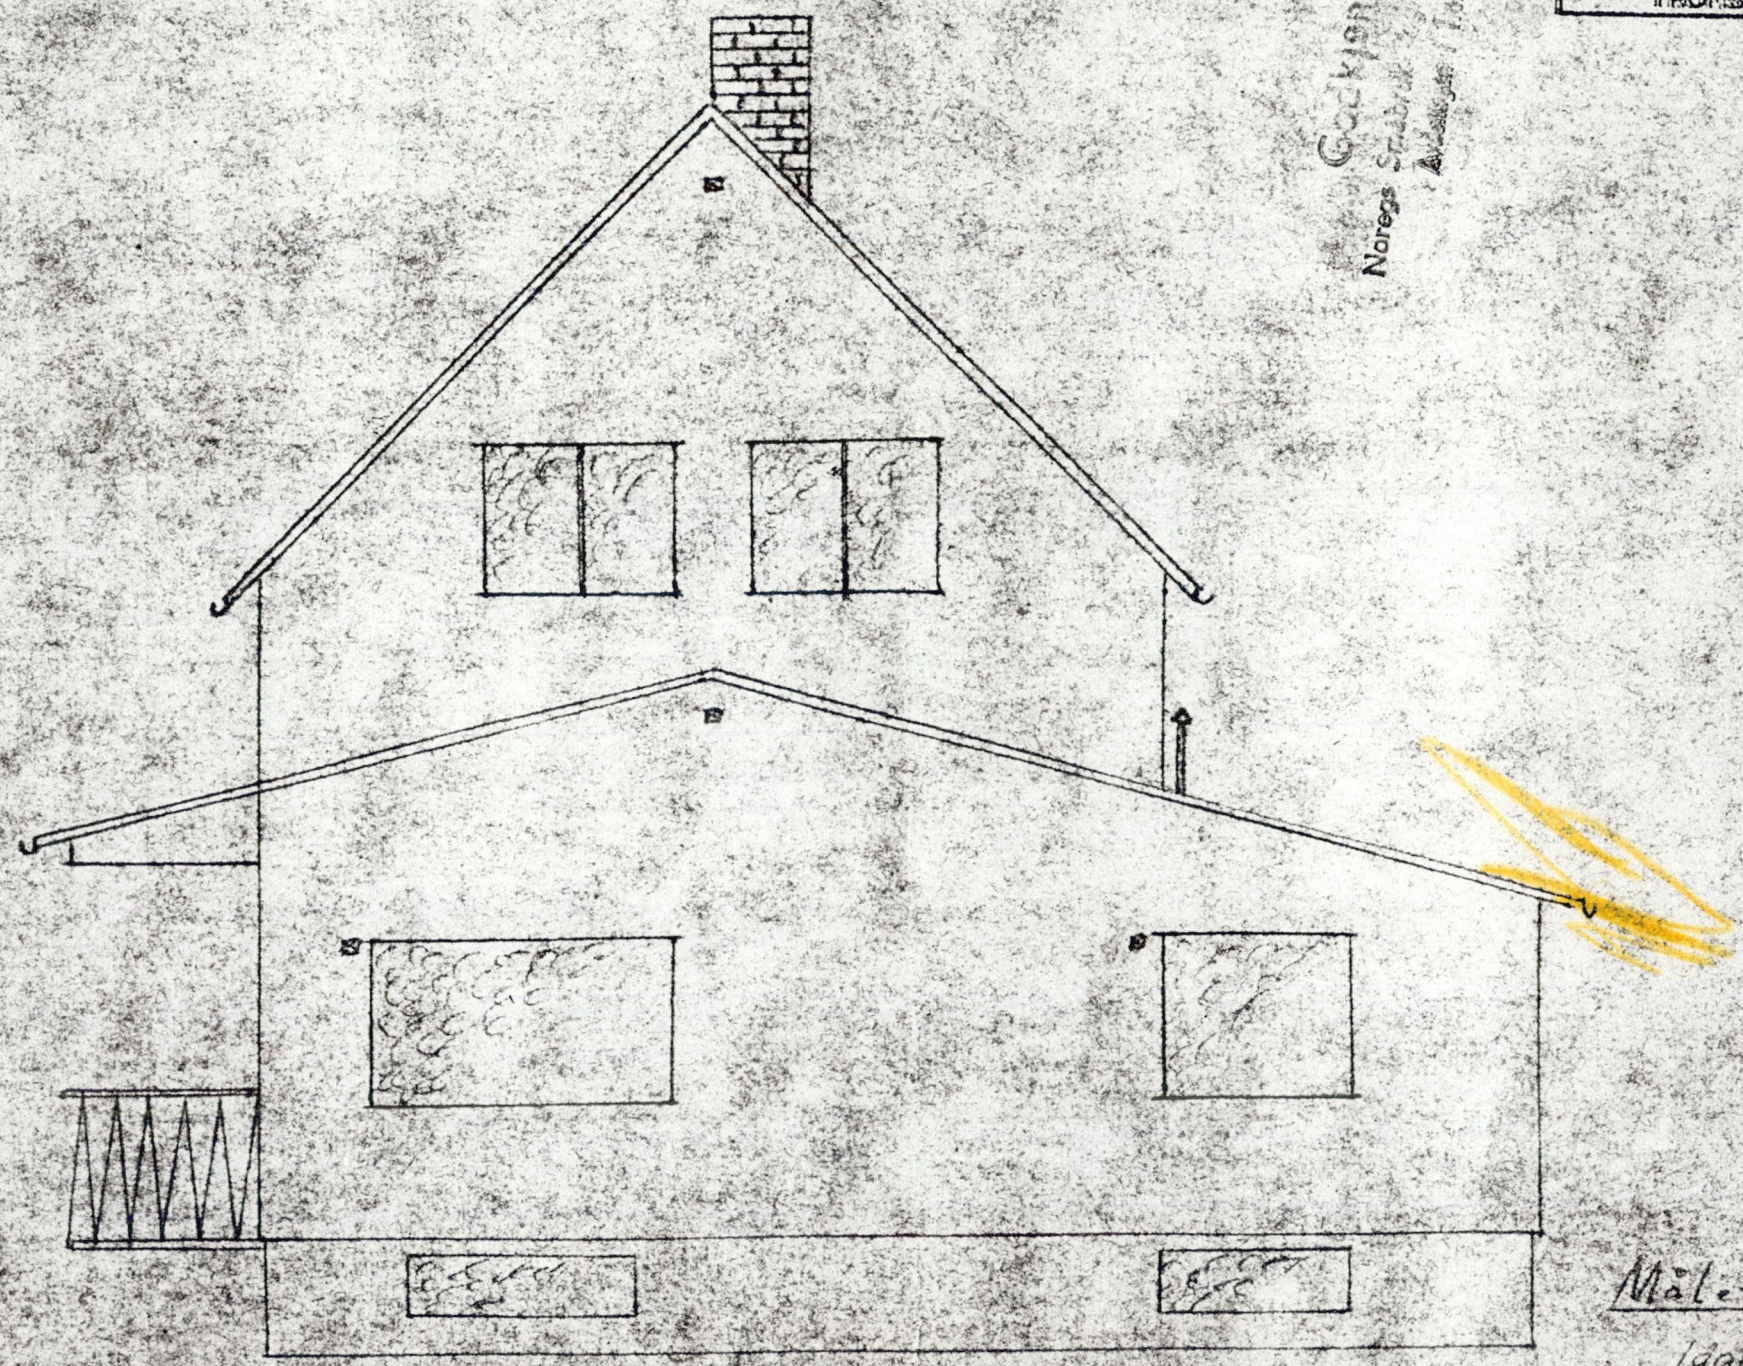

Målestokk 1:50
1000

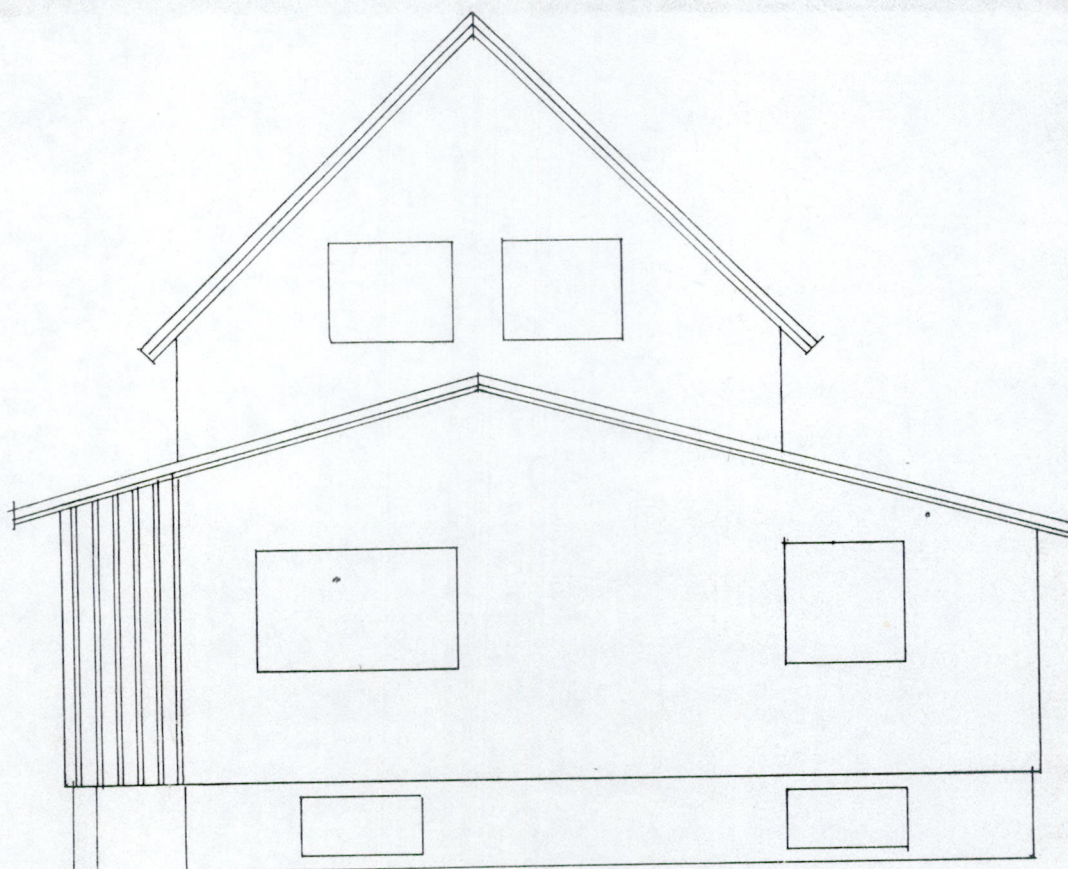
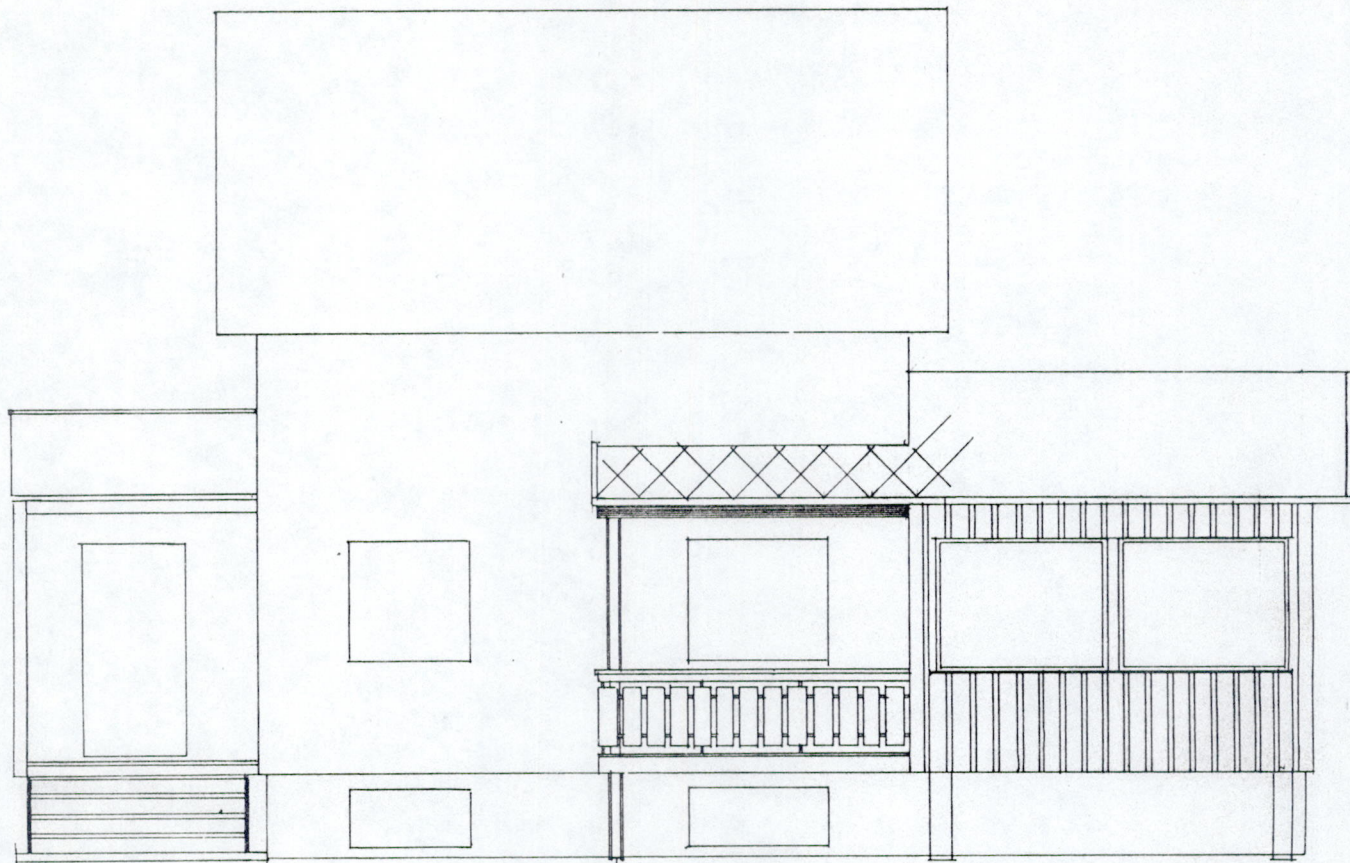


120

UTVIDELSE

EKSISTERENDE BYGG

Febru 9/10-83 Peter B. B. B.

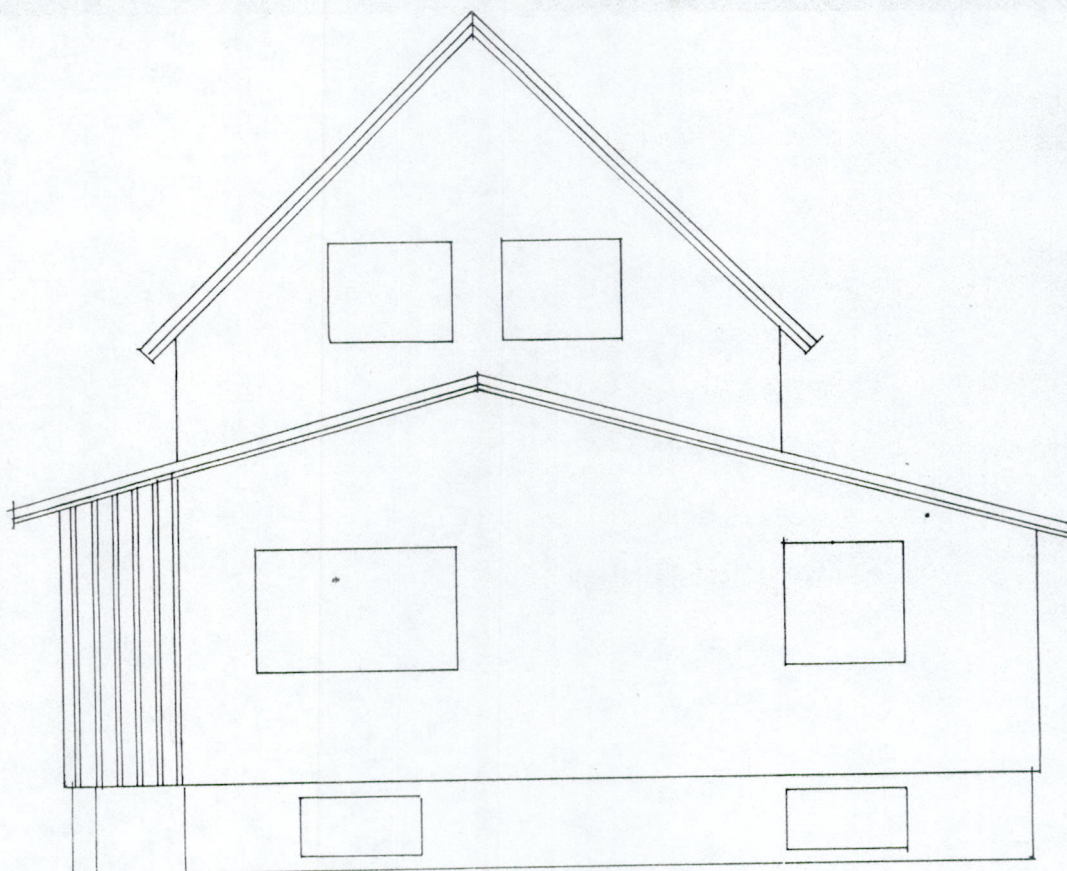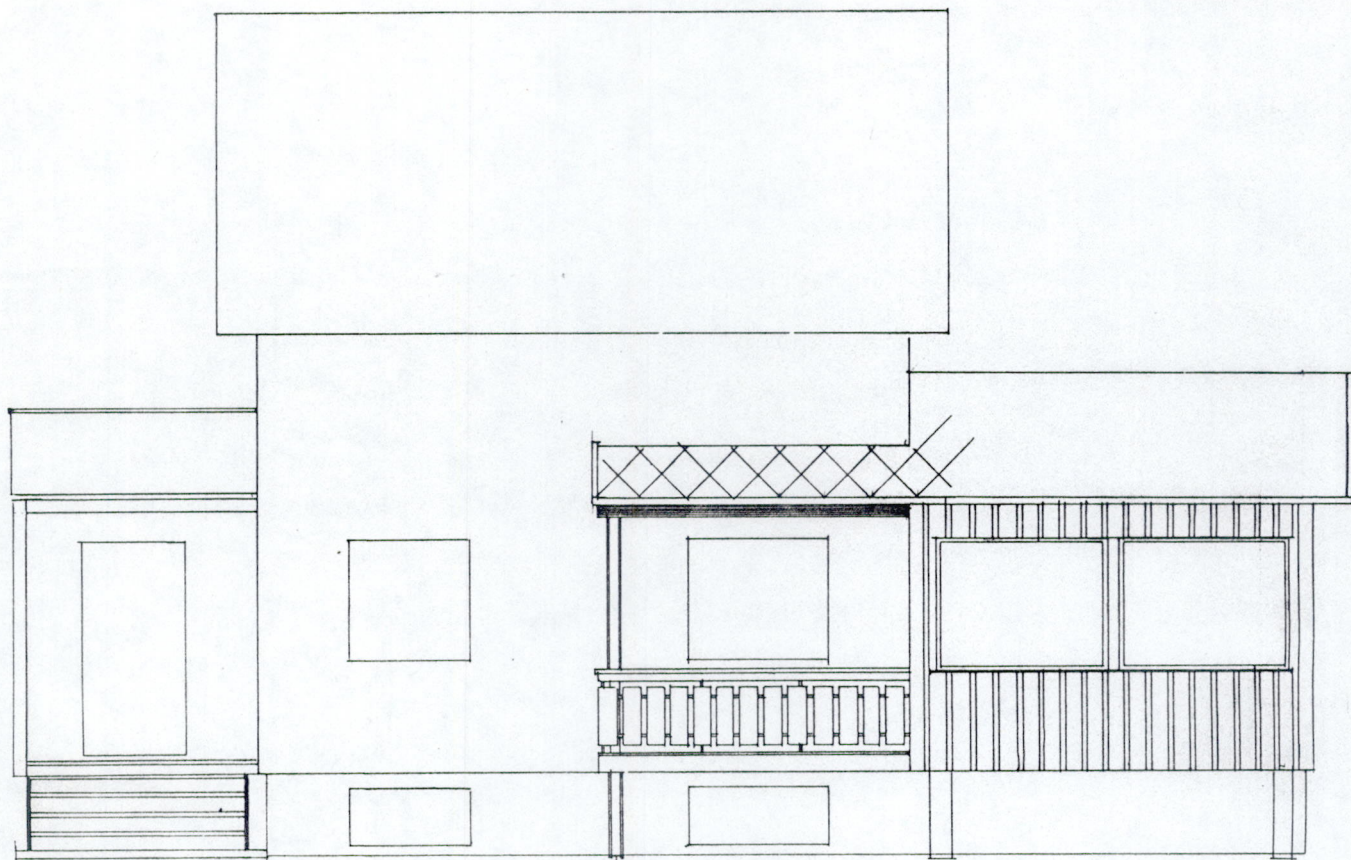

120

UTVIDELSE

EKSISTERENDE BYGG


Perms 8/10-88.

Telars Skovsø.

DELINGEN
29 JUL. 1964
TROMSØ

ad


Noregs Samværingsskap
Arbeidsgruppe i Tromsø

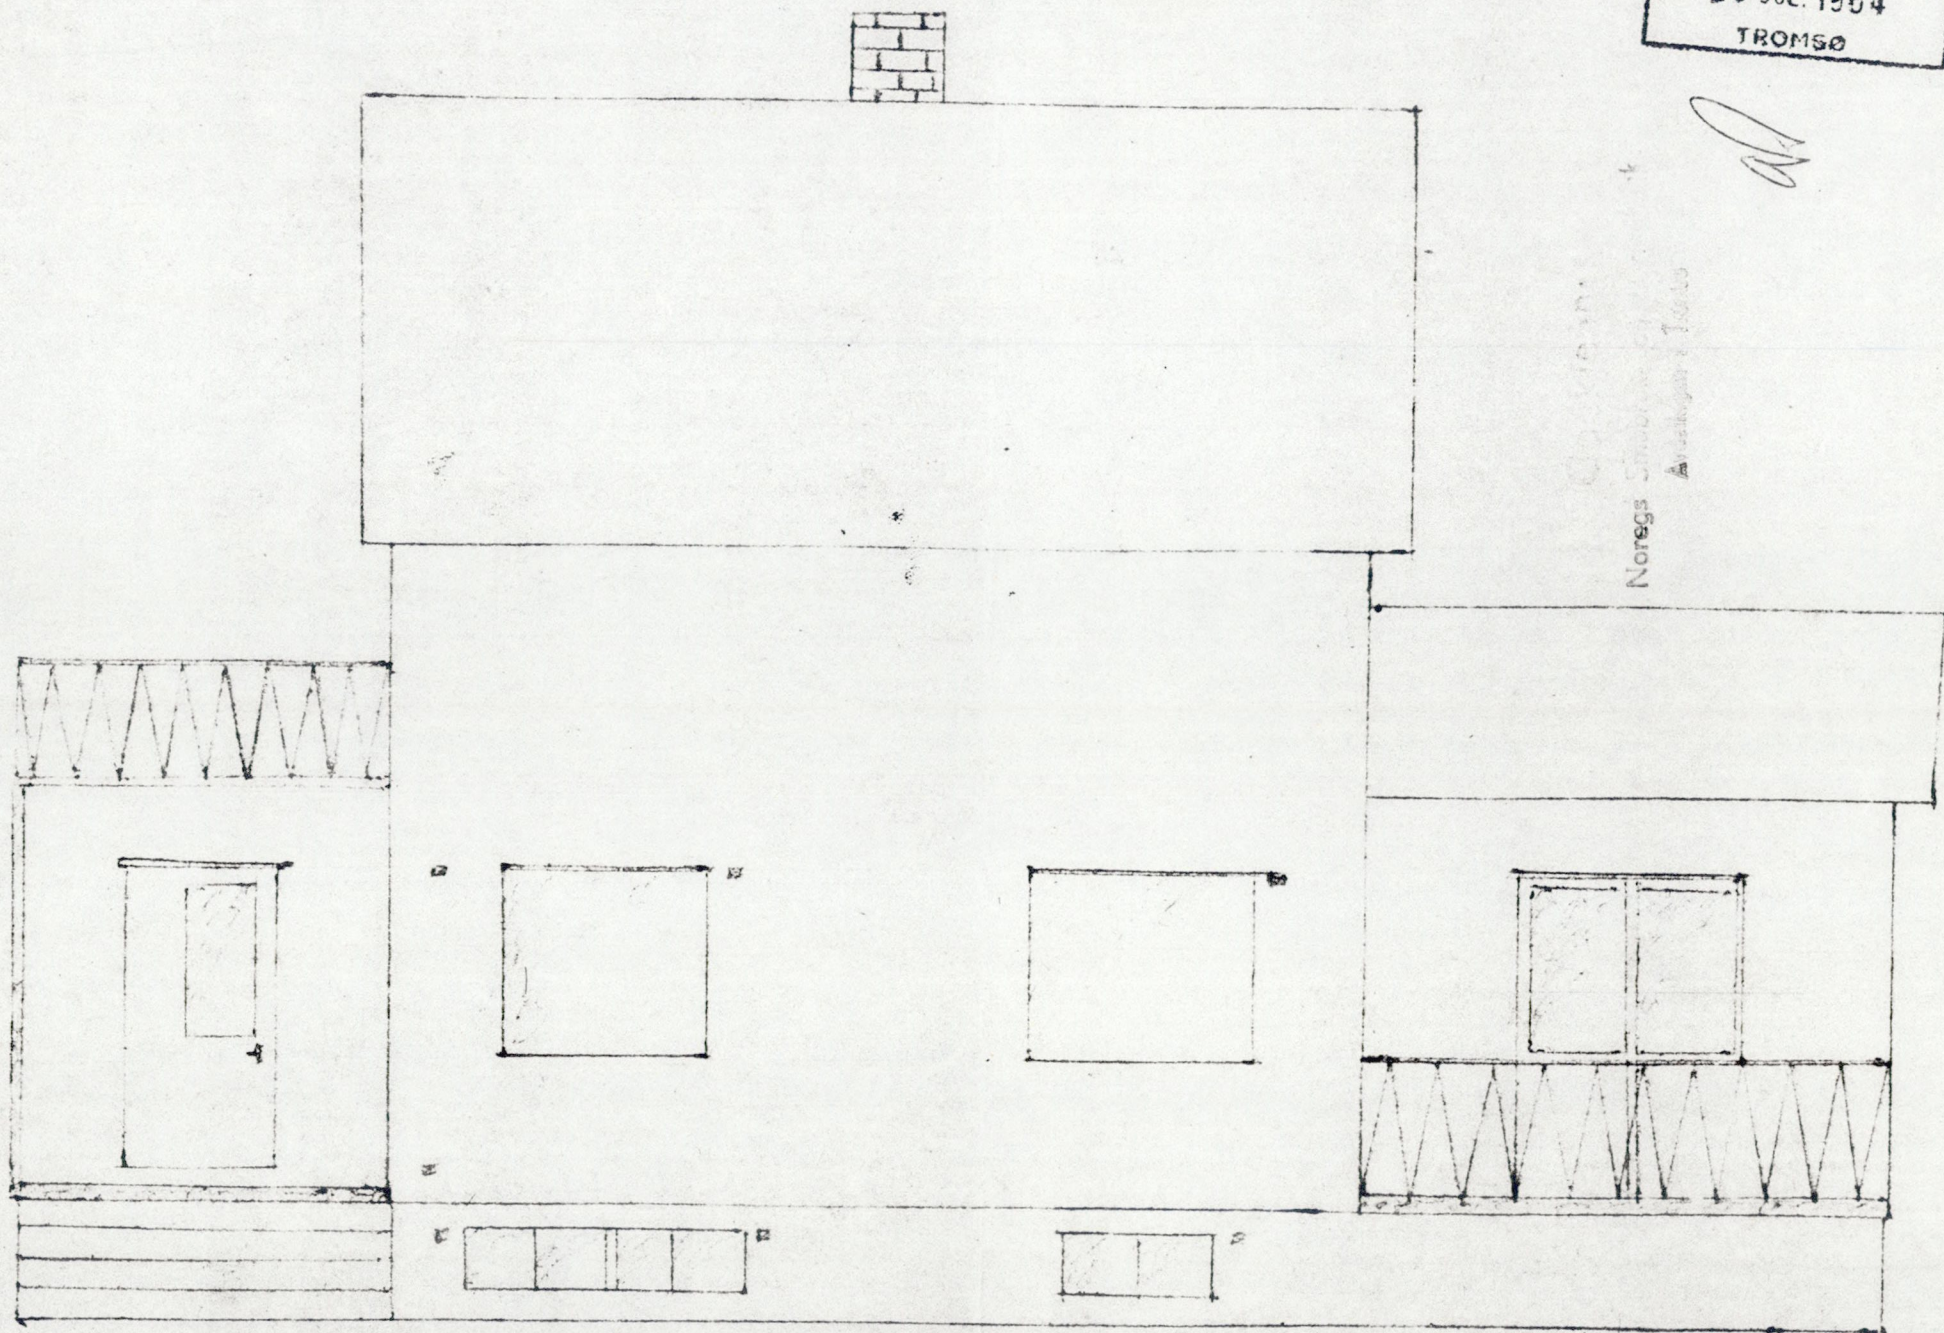

Målestokk = 1:50

Idar Stokk

DELINGEN
29 JUL. 1964
TROMSØ

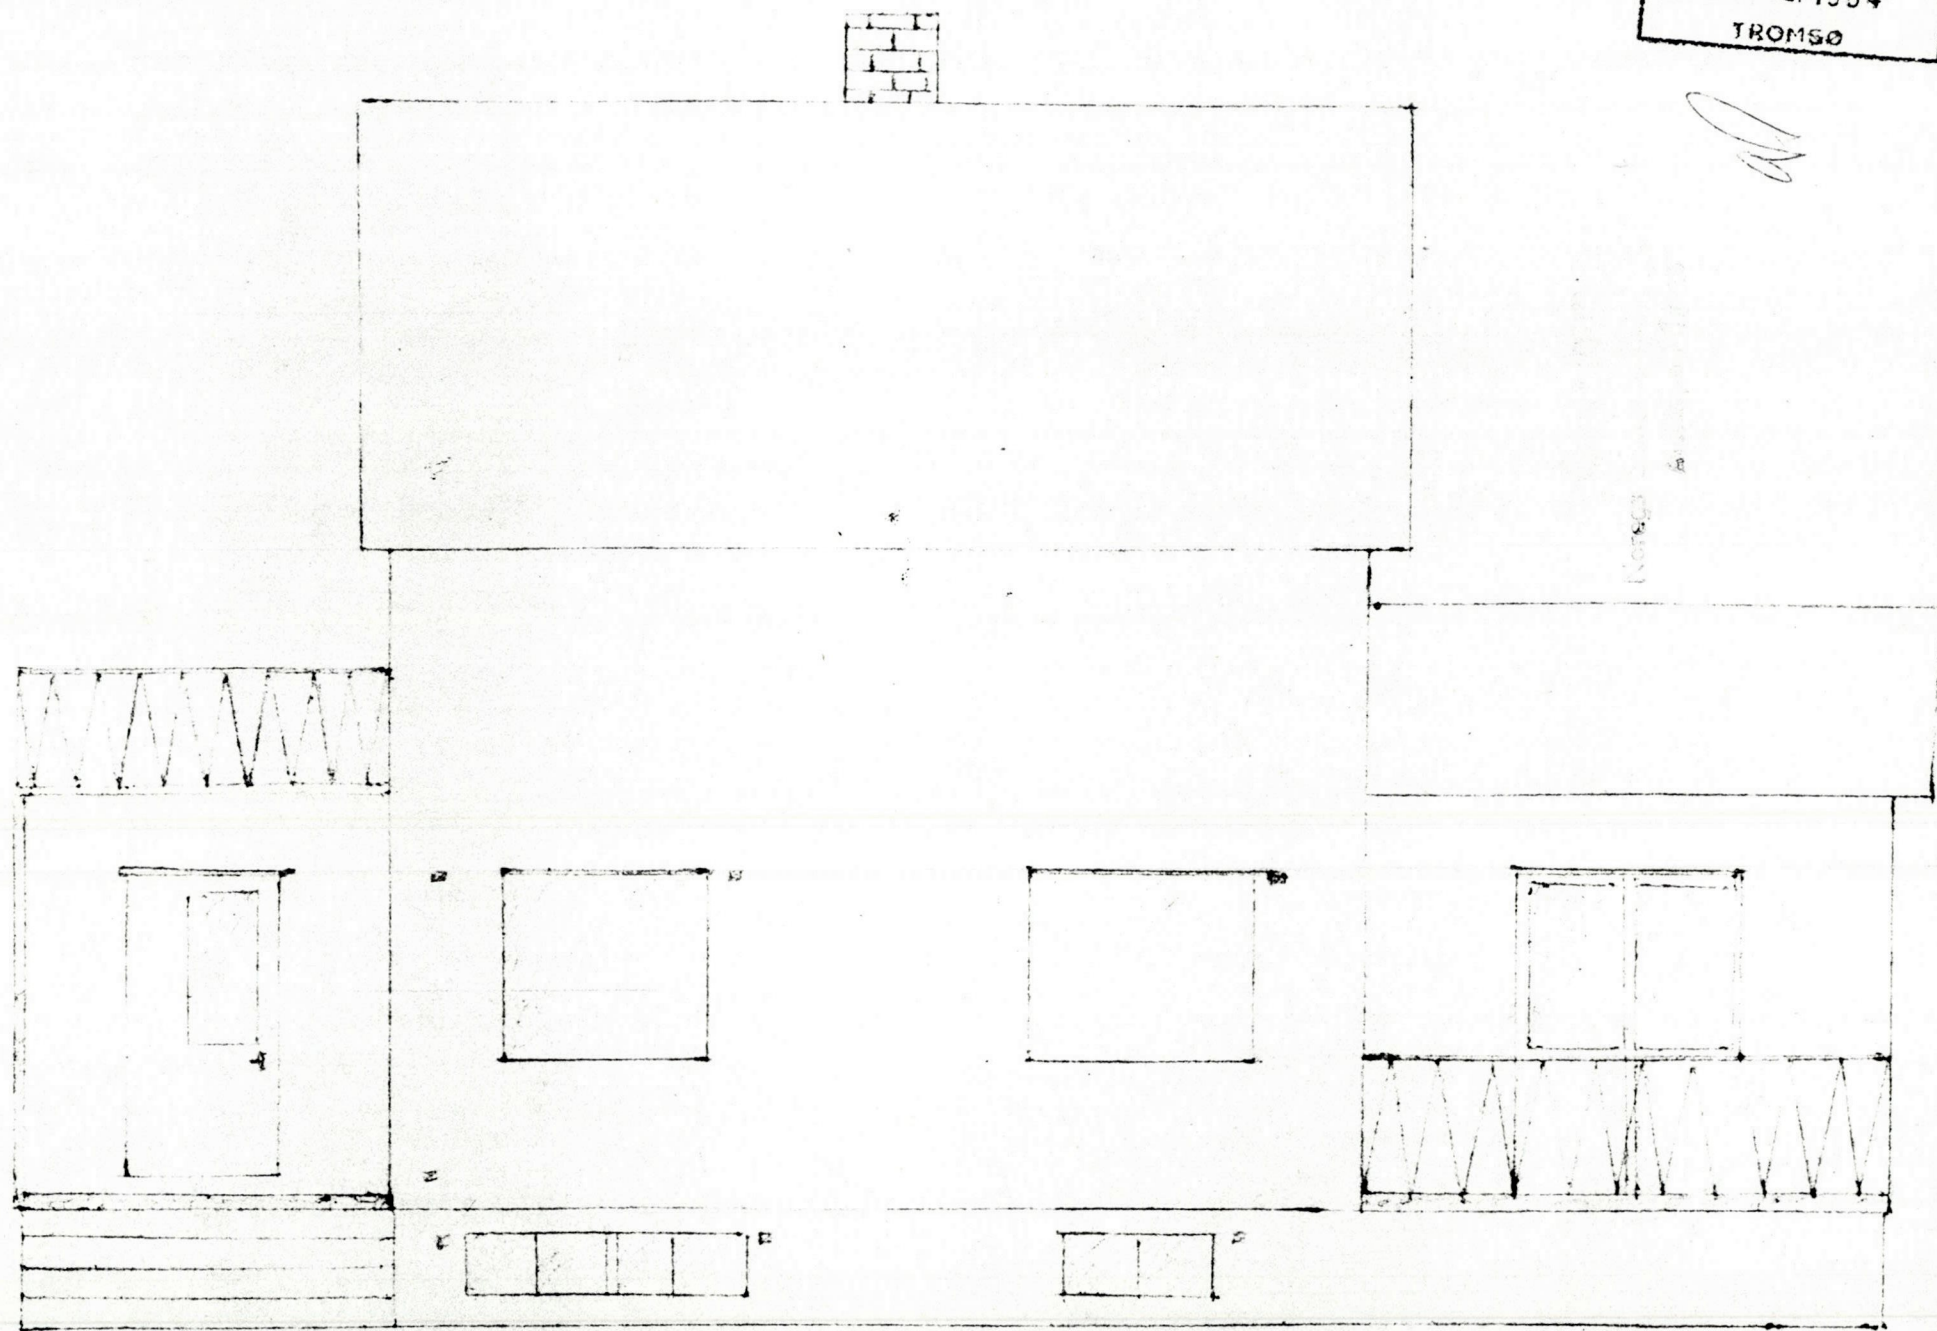

Målestokk = 1:50

1000 mm

NOREGS SMÅBRUK-
OG BUSTADBANK
AVDELINGEN
29 JUL 1964
TROMSØ

Handwritten signature

NOREGS SMÅBRUK-
OG BUSTADBANK
AVDELINGEN
TROMSØ

