


Tegningsnummer:
A 1-3-02


Revisjonsfase:

Alle mål må kontrolleres på byggeplass av utførende.
☺ må rapporteres til ARK før produksjon.

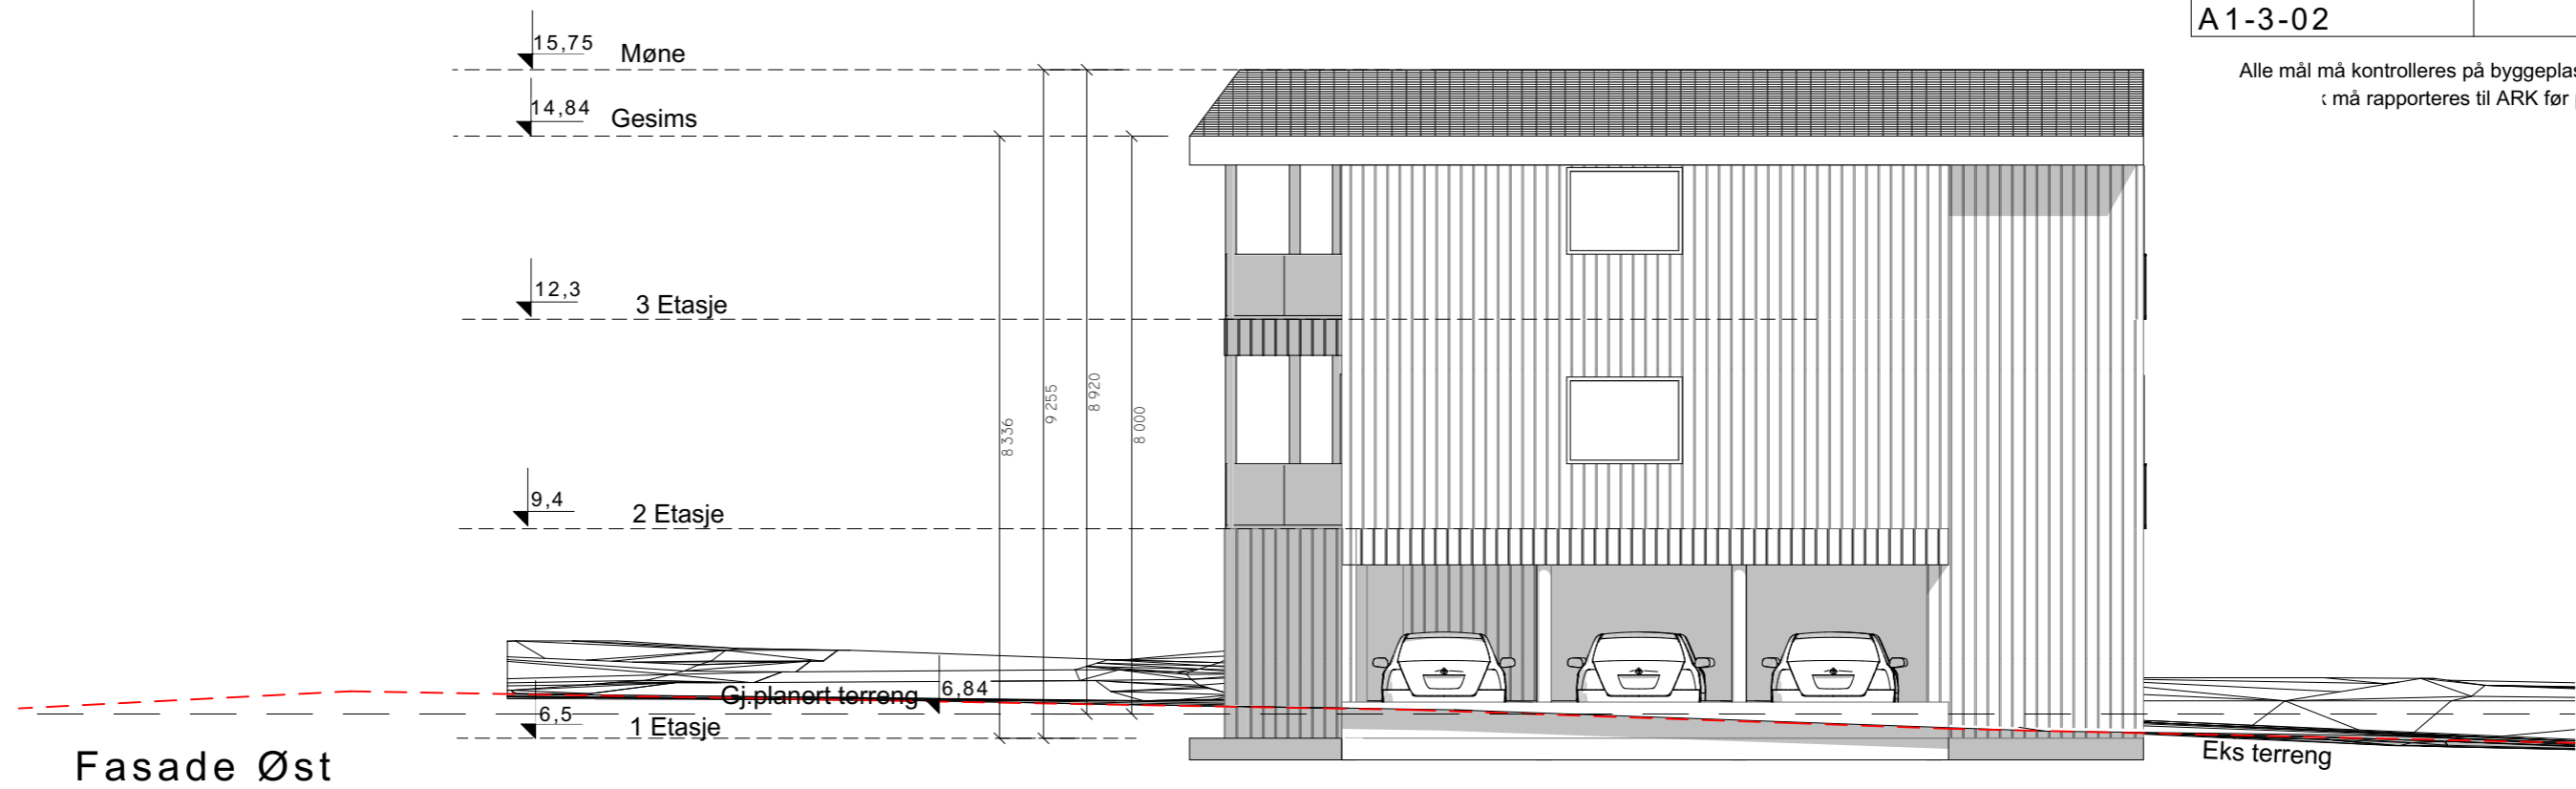

Fasade Øst

Eks terreng

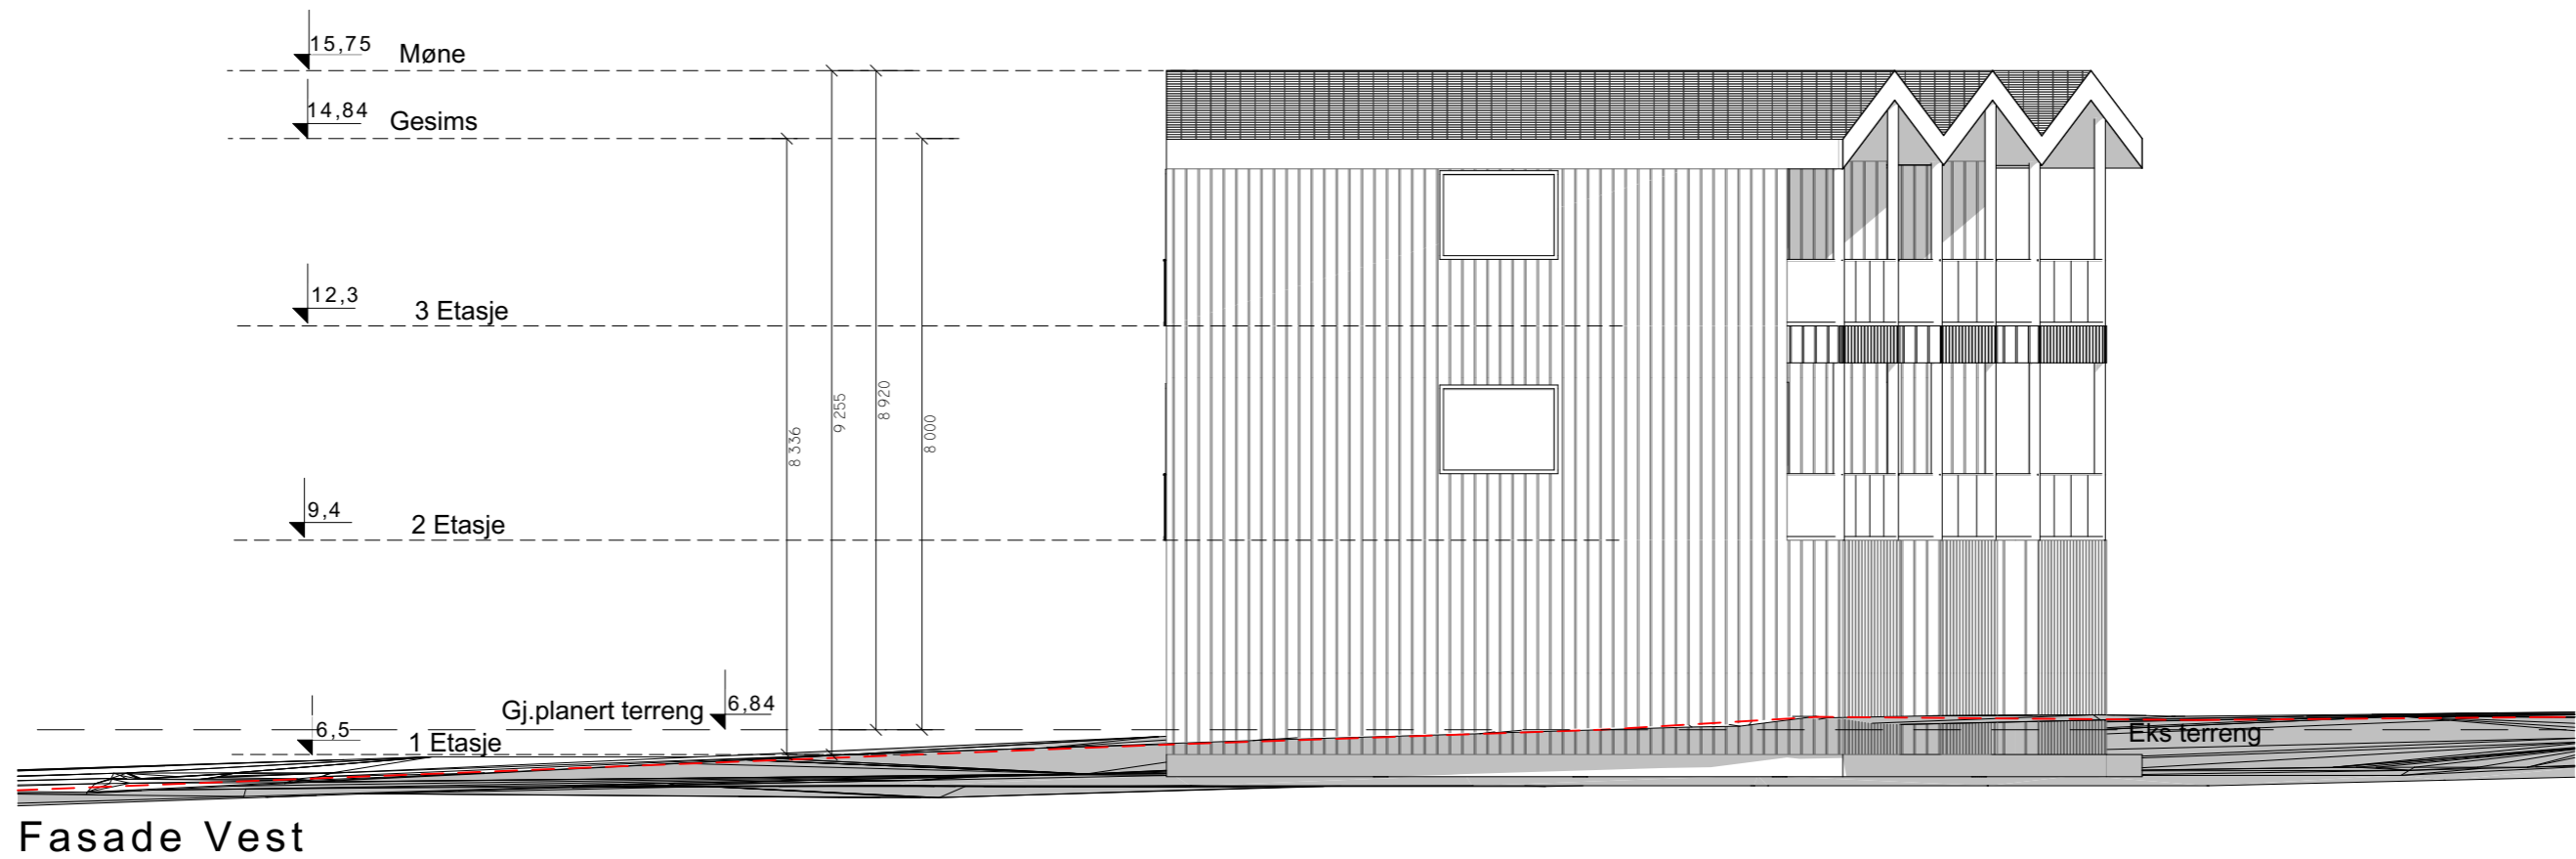

Fasade Vest

Eks terreng

Rev	Revisjonsfase	Dato	Tgn	Ktr

Lunde Arkitektur
Sørengkaia 47
0194 OSLO
lundeark@gmail.no
94132177

Prinsensgate 19, Andenes

Tegning:
Fsadae Øst og Fasade Vest

Tegningsnummer:
A 1-3-02

Revisjonsfase:

Prosjektnr.:
18051

Prosjektfase
RAMMESØKNAD

Gårdsnr.

Bruksnr.

Festenr.

Seksjonsnr.

Dato siste revisjon:
22.12.2022

Målestokk:
1:100