


Tegningsnummer:  
**A2-1-01**

Revisjonsfase:

Alle mål må kontrolleres på byggeplass av utførende.  
Evt. avvik må rapporteres til ARK før produksjon.

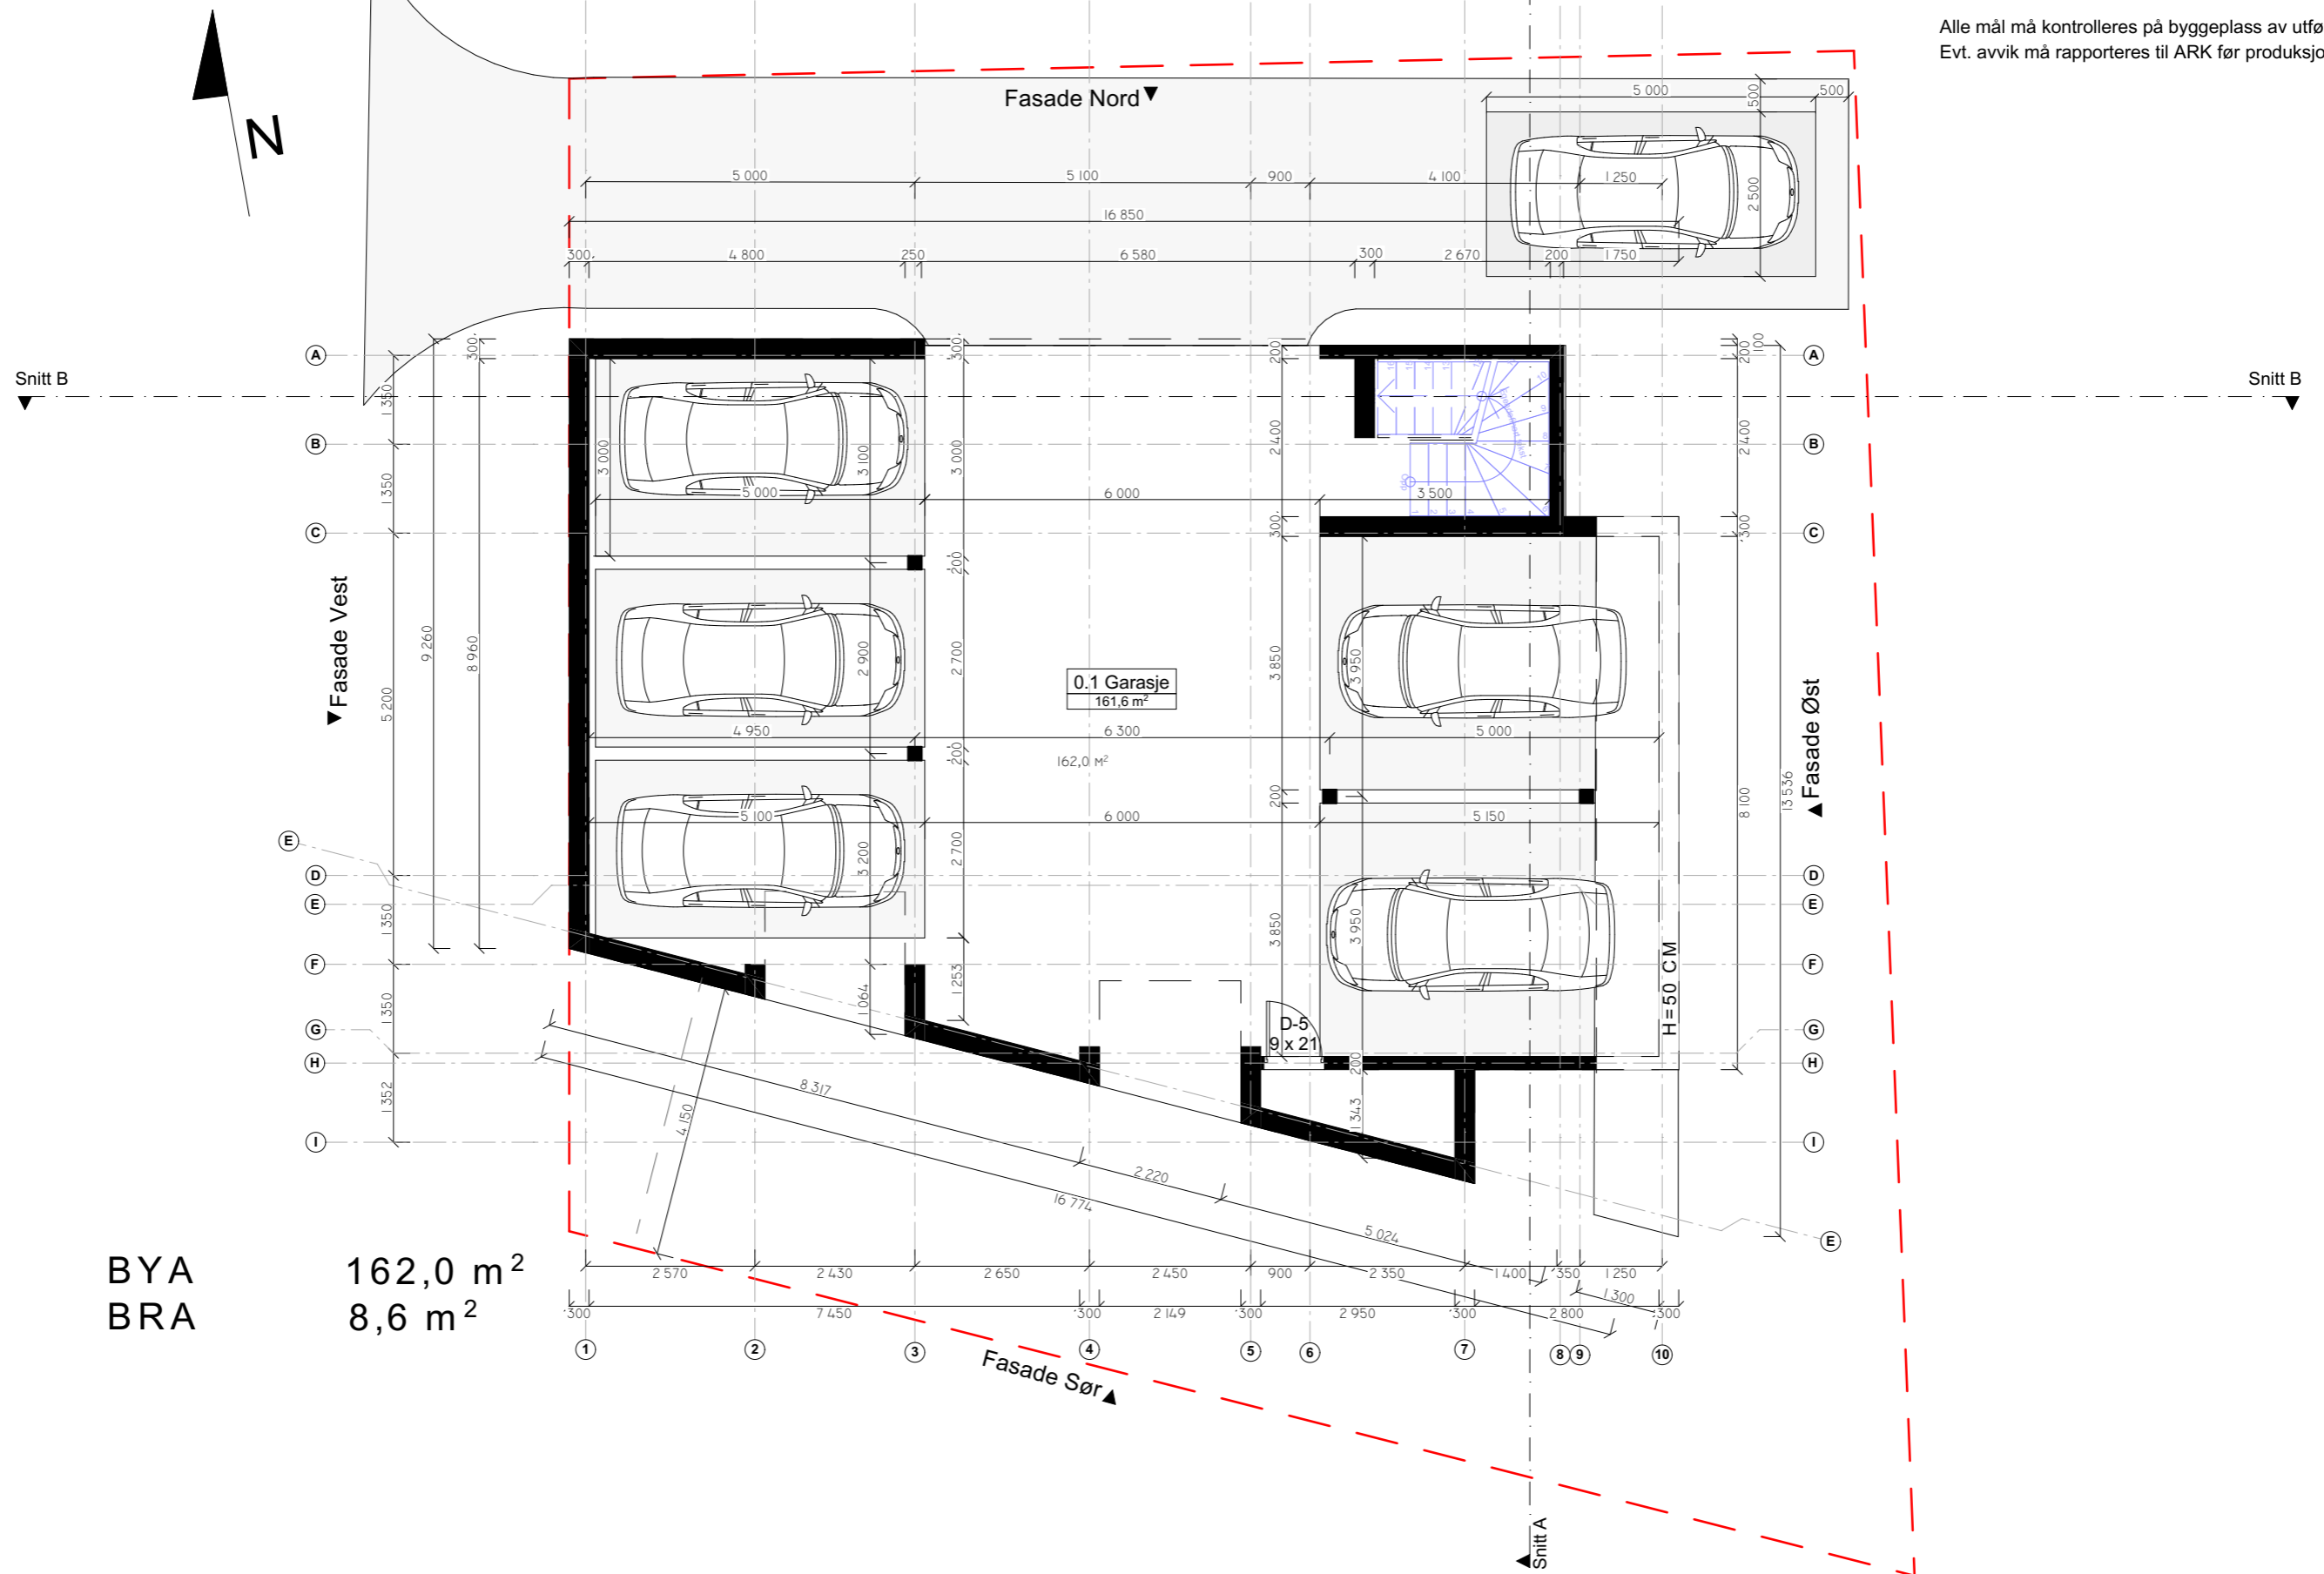

Rev	Revisjonsfase	Dato	Tgn	Ktr

**Lunde Arkitektur**  
Sørengkaia 47  
0194 OSLO  
lundeark@gmail.no  
94132177

Prosjektnr.: **18051**  
Prosjektfase: **RAMMESØKNAD**

**Prinsensgate 19, Andenes**

Tegning: <b>Plan 1. Underetasje</b>	
Tegningsnummer: <b>A2-1-01</b>	Revisjonsfase:
Dato siste revisjon: <b>31.07.2023</b>	Målestokk: <b>1:100</b>

Gårdsnr.	Bruksnr.	Festenr.	Seksjonsnr.