


Tegningsnummer:
A 1-2-02

Revisjonsfase:

Alle mål må kontrolleres på byggeplass av utførende.
Evt. avvik må rapporteres til ARK før produksjon.

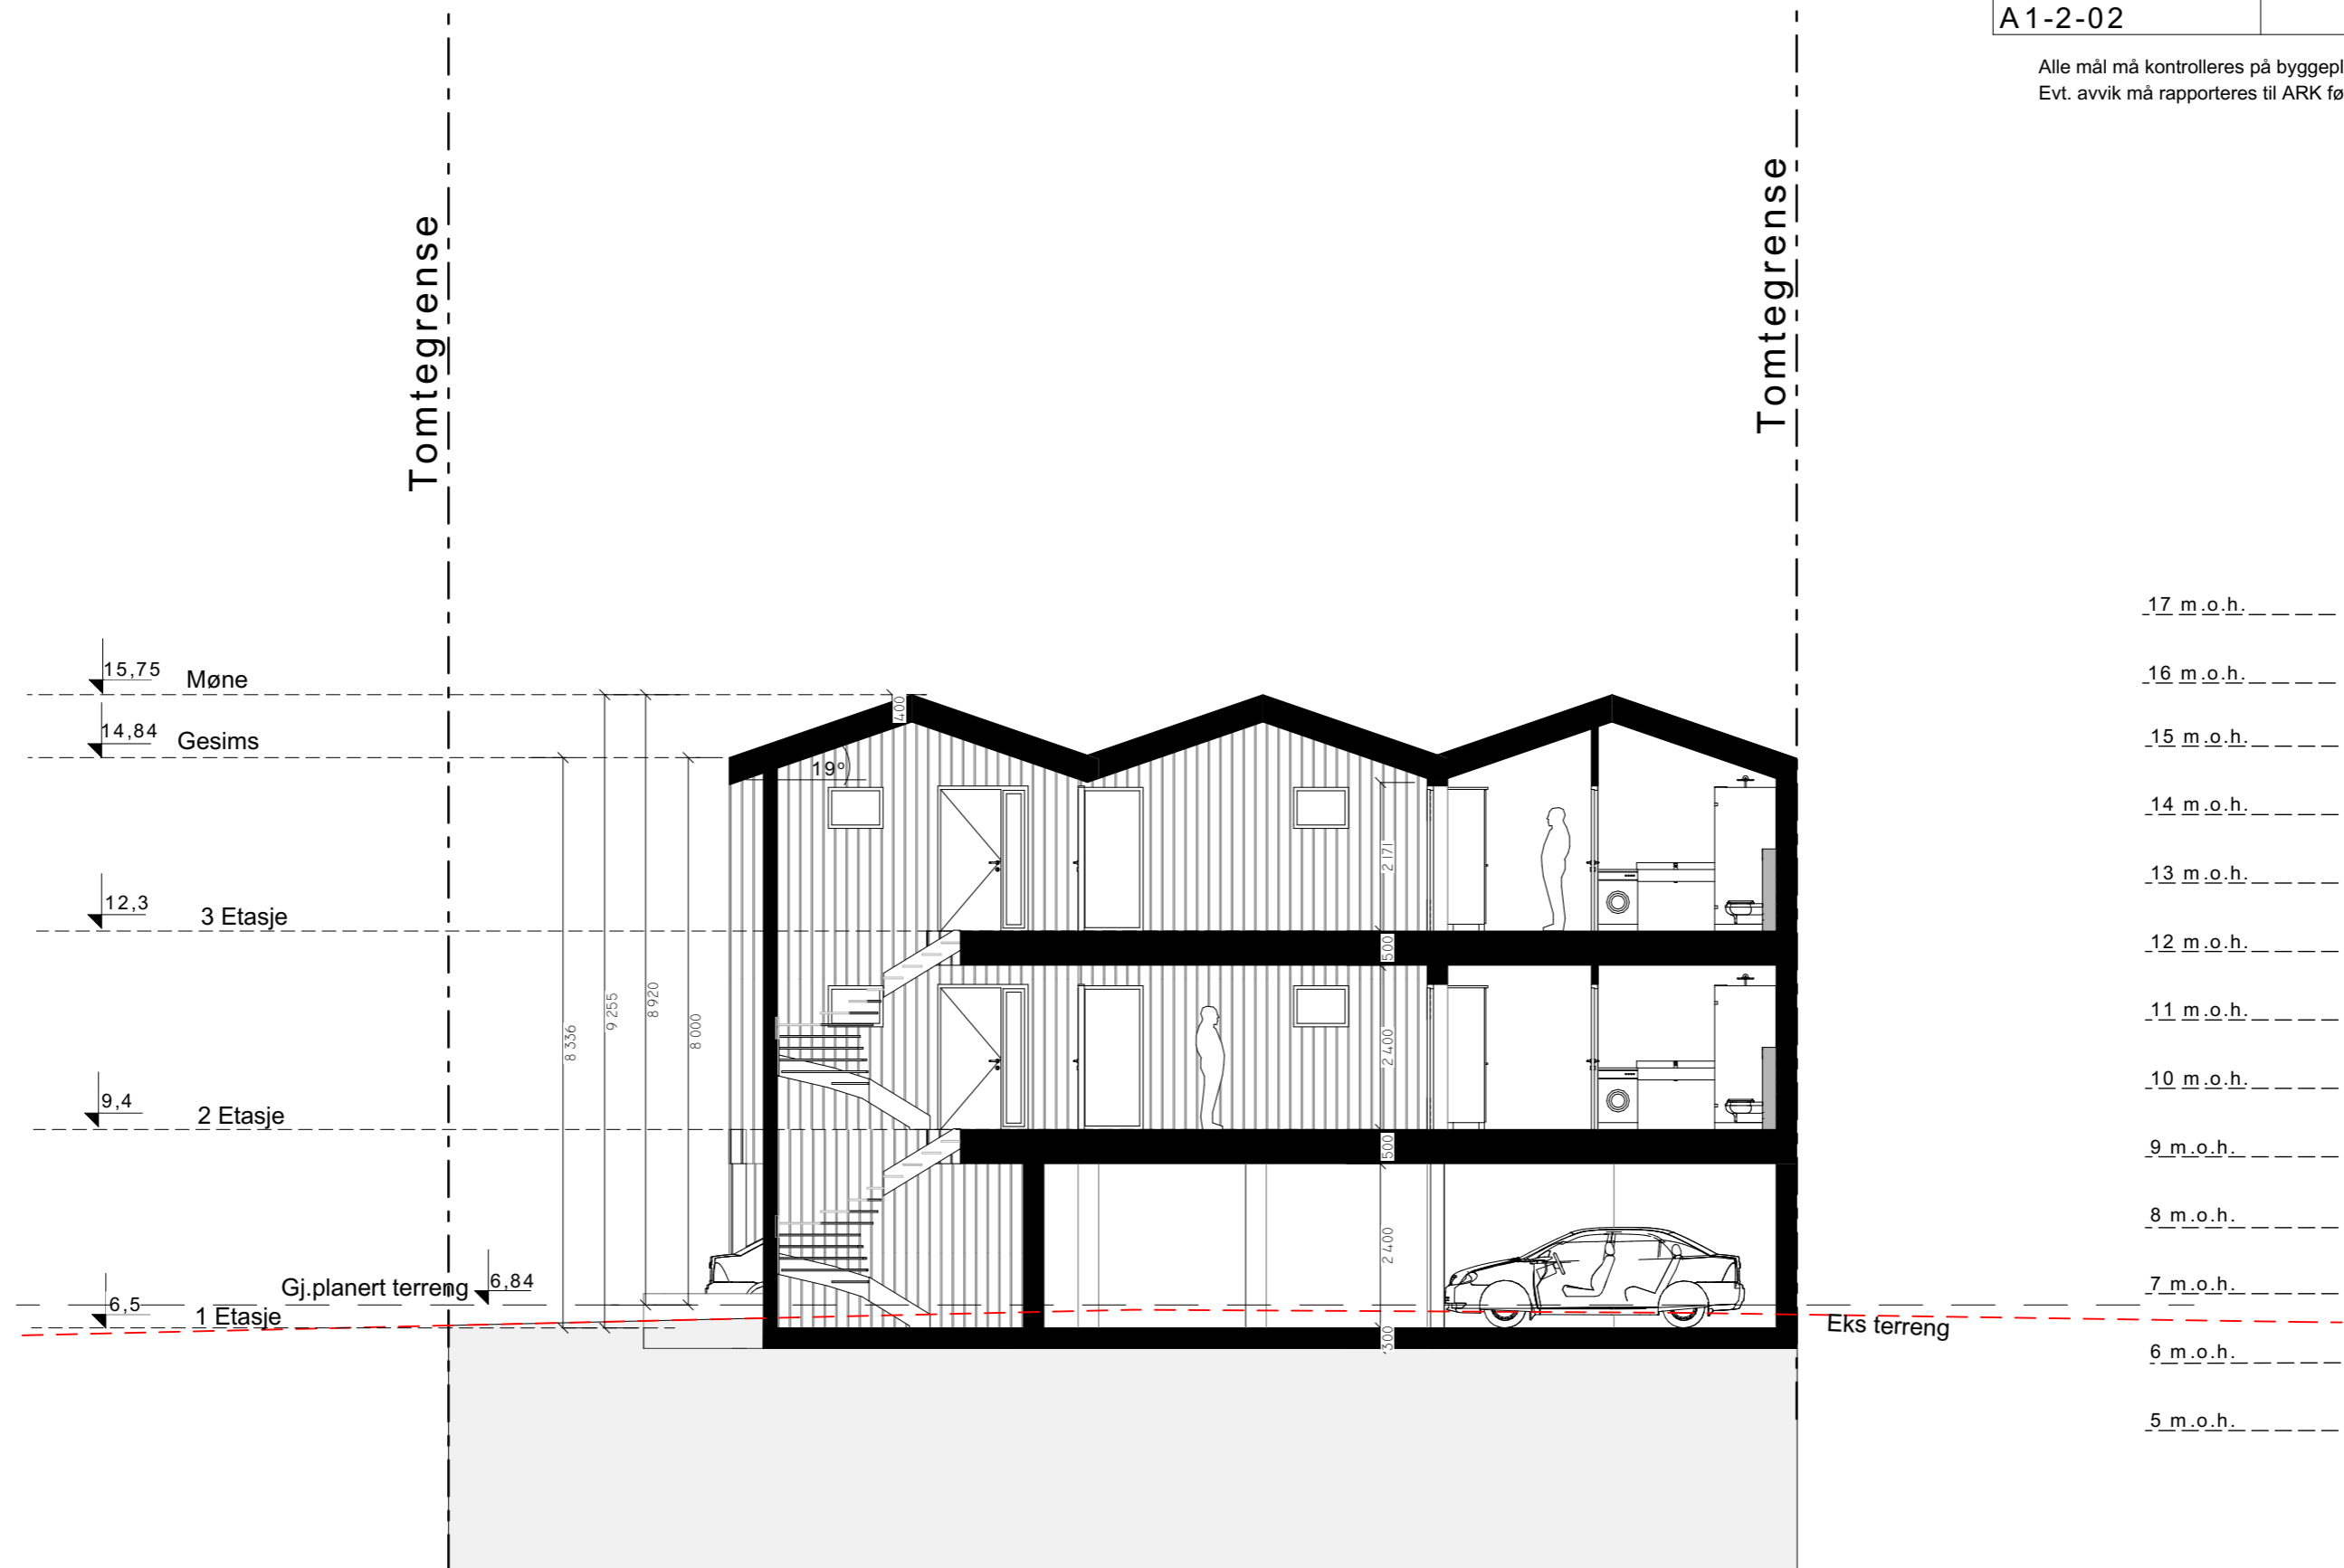

Snitt B

Rev	Revisjonsfase	Dato	Tgn	Ktr

Lunde Arkitektur
Sørengkaia 47
0194 OSLO
lundeark@gmail.no
94132177

Prosjektnr.:
18051

Prosjektfase
RAMMESØKNAD

Prinsensgate 19, Andenes

Gårdsnr.

Bruksnr.

Festenr.

Seksjonsnr.

Tegning:
Snitt B

Tegningsnummer:
A 1-2-02

Dato siste revisjon:
22.12.2022

Revisjonsfase:

Målestokk:
1:100