



Alle mål må kontrolleres på byggeplass av utførende.  
Evt. avvik må rapporteres til ARK før produksjon.

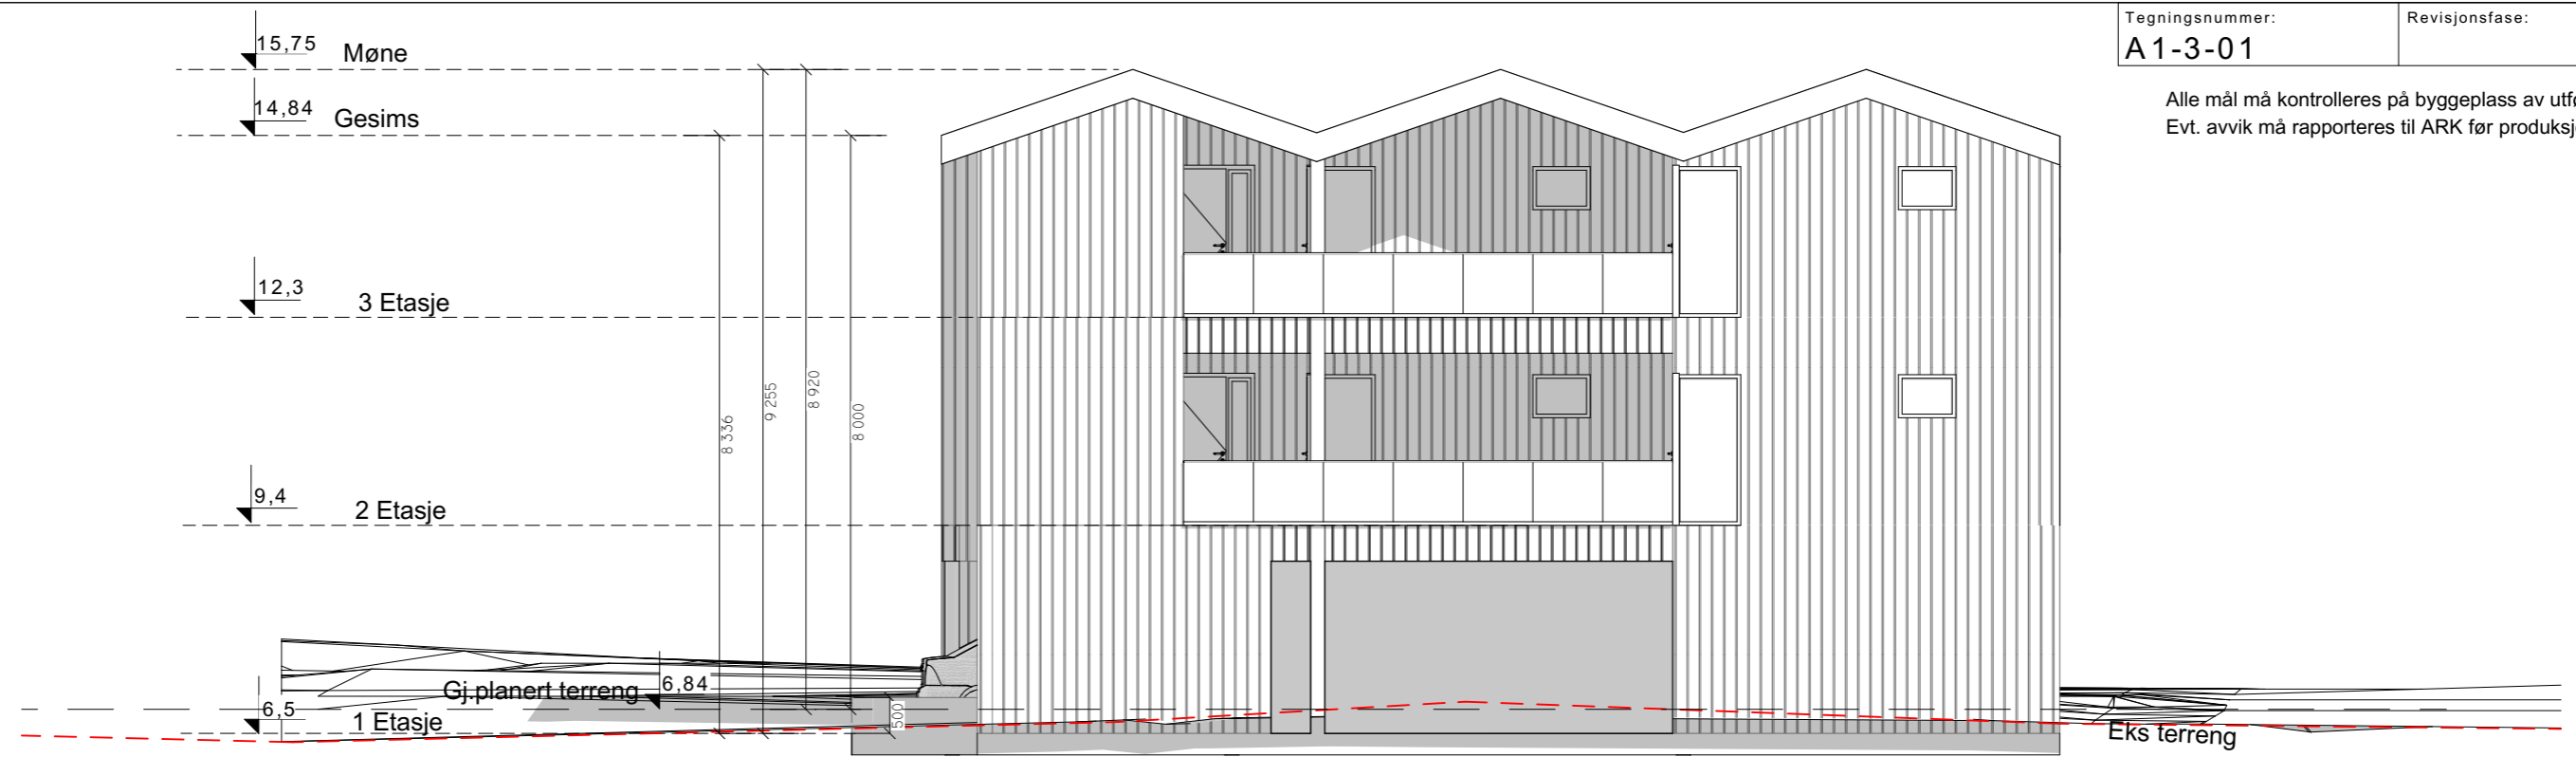

Fasade Nord

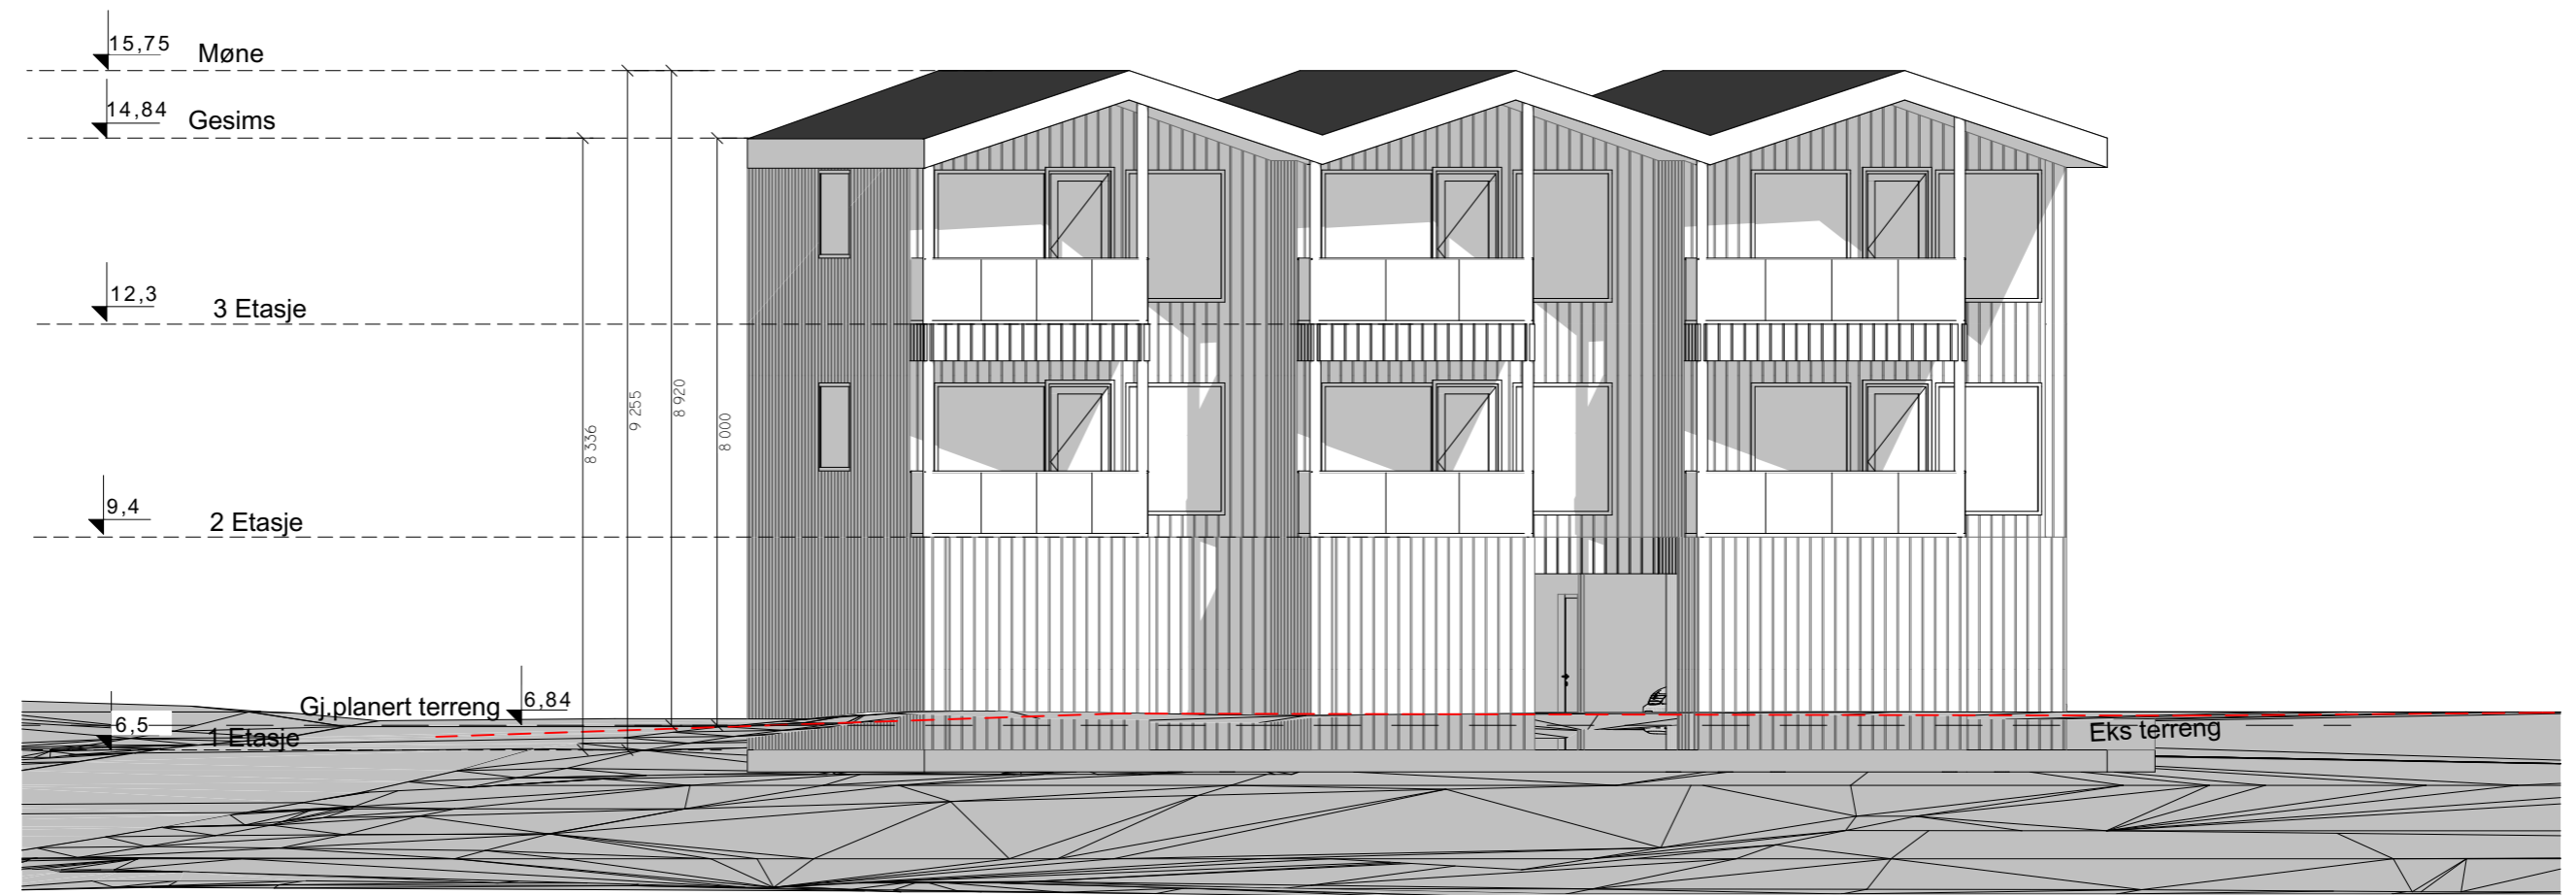

Fasade Sør

Rev	Revisjonsfase	Dato	Tgn	Ktr

**Lunde Arkitektur**  
Sørengkaia 47  
0194 OSLO  
lundeark@gmail.no  
94132177

Prosjektnr.: **18051**  
Prosjektfase: **RAMMESØKNAD**

Prinsensgate 19, Andenes

Gårdsnr. Bruksnr. Festenr. Seksjonsnr.

Tegning: **Fasade Nord og Fasade Sør**  
Tegningsnummer: **A1-3-01**  
Revisjonsfase:  
Dato siste revisjon: **22.12.2022**  
Målestokk: **1:100**