Matrikkelbrev

Kartverket

For matrikkelenhet:

Kommune:	1867 - BØ
Gårdsnummer:	68
Bruksnummer:	7

Utskriftsdato/klokkeslett:	09.07.2025 kl. 13:23
Produsert av:	Andreas Andersen - 1867 Bø
Attestert av:	Bø kommune

Orientering om matrikkelbrev

Matrikkelbrevet er hjemlet i «Lov om eigedomsregistrering» (matrikkellova) av 17. juni 2005. Etter definisjonen i matrikkellovens § 3 d) er matrikkelbrevet en attestert utskrift av matrikkelen som viser alle registrerte opplysninger om en matrikkelenhet ved oppgitt dato.

Om fullstendighet og nøyaktighet i matrikkelbrevet

Matrikkelen ble etablert ved konvertering av data fra tidligere registre. Det kan variere hvor gode disse dataene er med hensyn på fullstendighet og nøyaktighet. I enkelte tilfeller kan grensepunkt og grenselinjer mangle helt eller delvis eller være feil registrert. Det kan også være feil og mangler ved registrert bygnings- og adresseinformasjon. Fullstendighet og stedfestingsnøyaktighet er generelt bedre innenfor enn utenfor tettbygd strøk. Vær oppmerksom på at for mange matrikkelenheter og bygg hefter usikkerhet ved arealet som oppgis.

For utfyllende informasjon: www.kartverket.no/matrikkelbrev

Matrikkelenhet

Matrikkelenhetstype:	Grunneiendom
Bruksnavn:	NYGÅRD
Etableringsdato:	31.10.1955
Skyld:	0,01
Er tinglyst:	Ja
Har festegrunner:	Nei
Er seksjonert:	Nei

Arealrapport

Tekst	Areal	Kommentar
Beregna areal for 68 / 7	3 004,3 m2	

Eierforhold

Tinglyste eierforhold

Rolle	Status	Føds.d./org.nr	Navn	Bruksenhet	Adresse	Andel
Hjemmelshaver		070558	KRISTOFFERSEN FRANK OSKAR	H0402	Solstrandvegen 146 9020 TROMSDALEN	1 / 1

Oversikt over teiger

(EUREF89 UTM Sone 33)

Løpenr	Type	Hovedteig	Nord	Øst	Høyde	Areal	Merknader
1	Teig	Ja	7630403	487359		3 004,3 m2	

Forretninger der matrikkelenheten er involvert

Forretning Forretningstype Årsak til feilretting	Forretningsdokumentdato Kommunal saksreferanse Nettadresse (URL) Annen referanse	Tinglysing Status	Endret dato	Matrikkelføring Signatur	Dato
Skylddeling	31.10.1955				

Skylddeling

Rolle	Matrikkelenhet	Arealendring
Avgiver	1867 - 68/2	0
Mottaker	1867 - 68/7	0

Forretninger der matrikkelenheten er berørt

Forretning Forretningstype Årsak til feilretting	Forretningsdokumentdato Kommunal saksreferanse Nettadresse (URL) Annen referanse	Tinglysing Status	Endret dato	Matrikkelføring Signatur	Dato
Kvalitetsheving for eksisterende matrikkelenhet	07.08.2018			anderand	08.08.2018
Oppmålingsforretning	ESA 17/494				
	23/17				

Rolle	Matrikkelenhet	Arealendring
Berørt	1867 - Mnr mangler	0
Berørt	1867 - 68/2	0
Berørt	1867 - 68/7	0

Adresser

Adressetype	Adressenavn Adressetilleggsnavn	Adressekode Kildekode	Adressenr Koord.syst.	Nord	Øst	Kretser			Atkomstpunkt
Vegadresse	Sletten	67033	18						Nei
						Grunnkrets	0303	Kråkberget	
						Stemmekrets:	8	EIDET	
			EUREF89 UTM Sone 33			Kirkesokn:	10080503	Bø og Malnes	
				7630402	487367	Postnr.område:	8475	STRAUMSJØEN	
						Tettsted:			

Aktive bygg som er registrert på matrikkelenheten

Bygningsnr:	190 039 560	Bebygd areal:	0	Ant. boliger:	0	Datoer	
Løpenr:		Bruksareal bolig:	149	Ant. etasjer:	3	Rammetillatelse:	
Repr.punkt:	Koordinatsystem: EUREF89 UTM Sone 33	Bruksareal annet:	0	Vannforsyning:		Igangsettingstillatelse:	
	Nord: 7630402 Øst: 487367	Bruksareal totalt:	149	Avløp:		Tatt i bruk:	
Bygningsendringskode:		Bruttoareal bolig:	0	Har heis:	Nei	Midlertidig brukstillatelse:	
Bygningstype:	Helårsb.benyttes som fritidsb.	Bruttoareal annet:	0			Ferdigattest:	
Næringsgruppe:	Bolig	Bruttoareal totalt:	0				
Bygningsstatus:	Tatt i bruk	Alternativt areal:	0				
Energikilder:		Alternativt areal 2:	0				
Oppvarming:							

Etasjer

Etasje	Antall boenheter	BRA bolig	BRA annet	BRA totalt	BTA bolig	BTA annet	BTA totalt	Alt. areal	Alt. areal 2
H02	0	45	0	45	0	0	0	0	0
H01	0	64	0	64	0	0	0	0	0
U01	0	40	0	40	0	0	0	0	0

Bruksenheter

Adresse	Bruksenhetsnummer	Bruksenhetstype	Bruksareal	Ant. rom	Kjøkkentilgang	Bad	WC	Matrikkelenhet
67033 Sletten 18	H0101	Fritidsbolig	0	0	Kjøkken	0	0	68/7

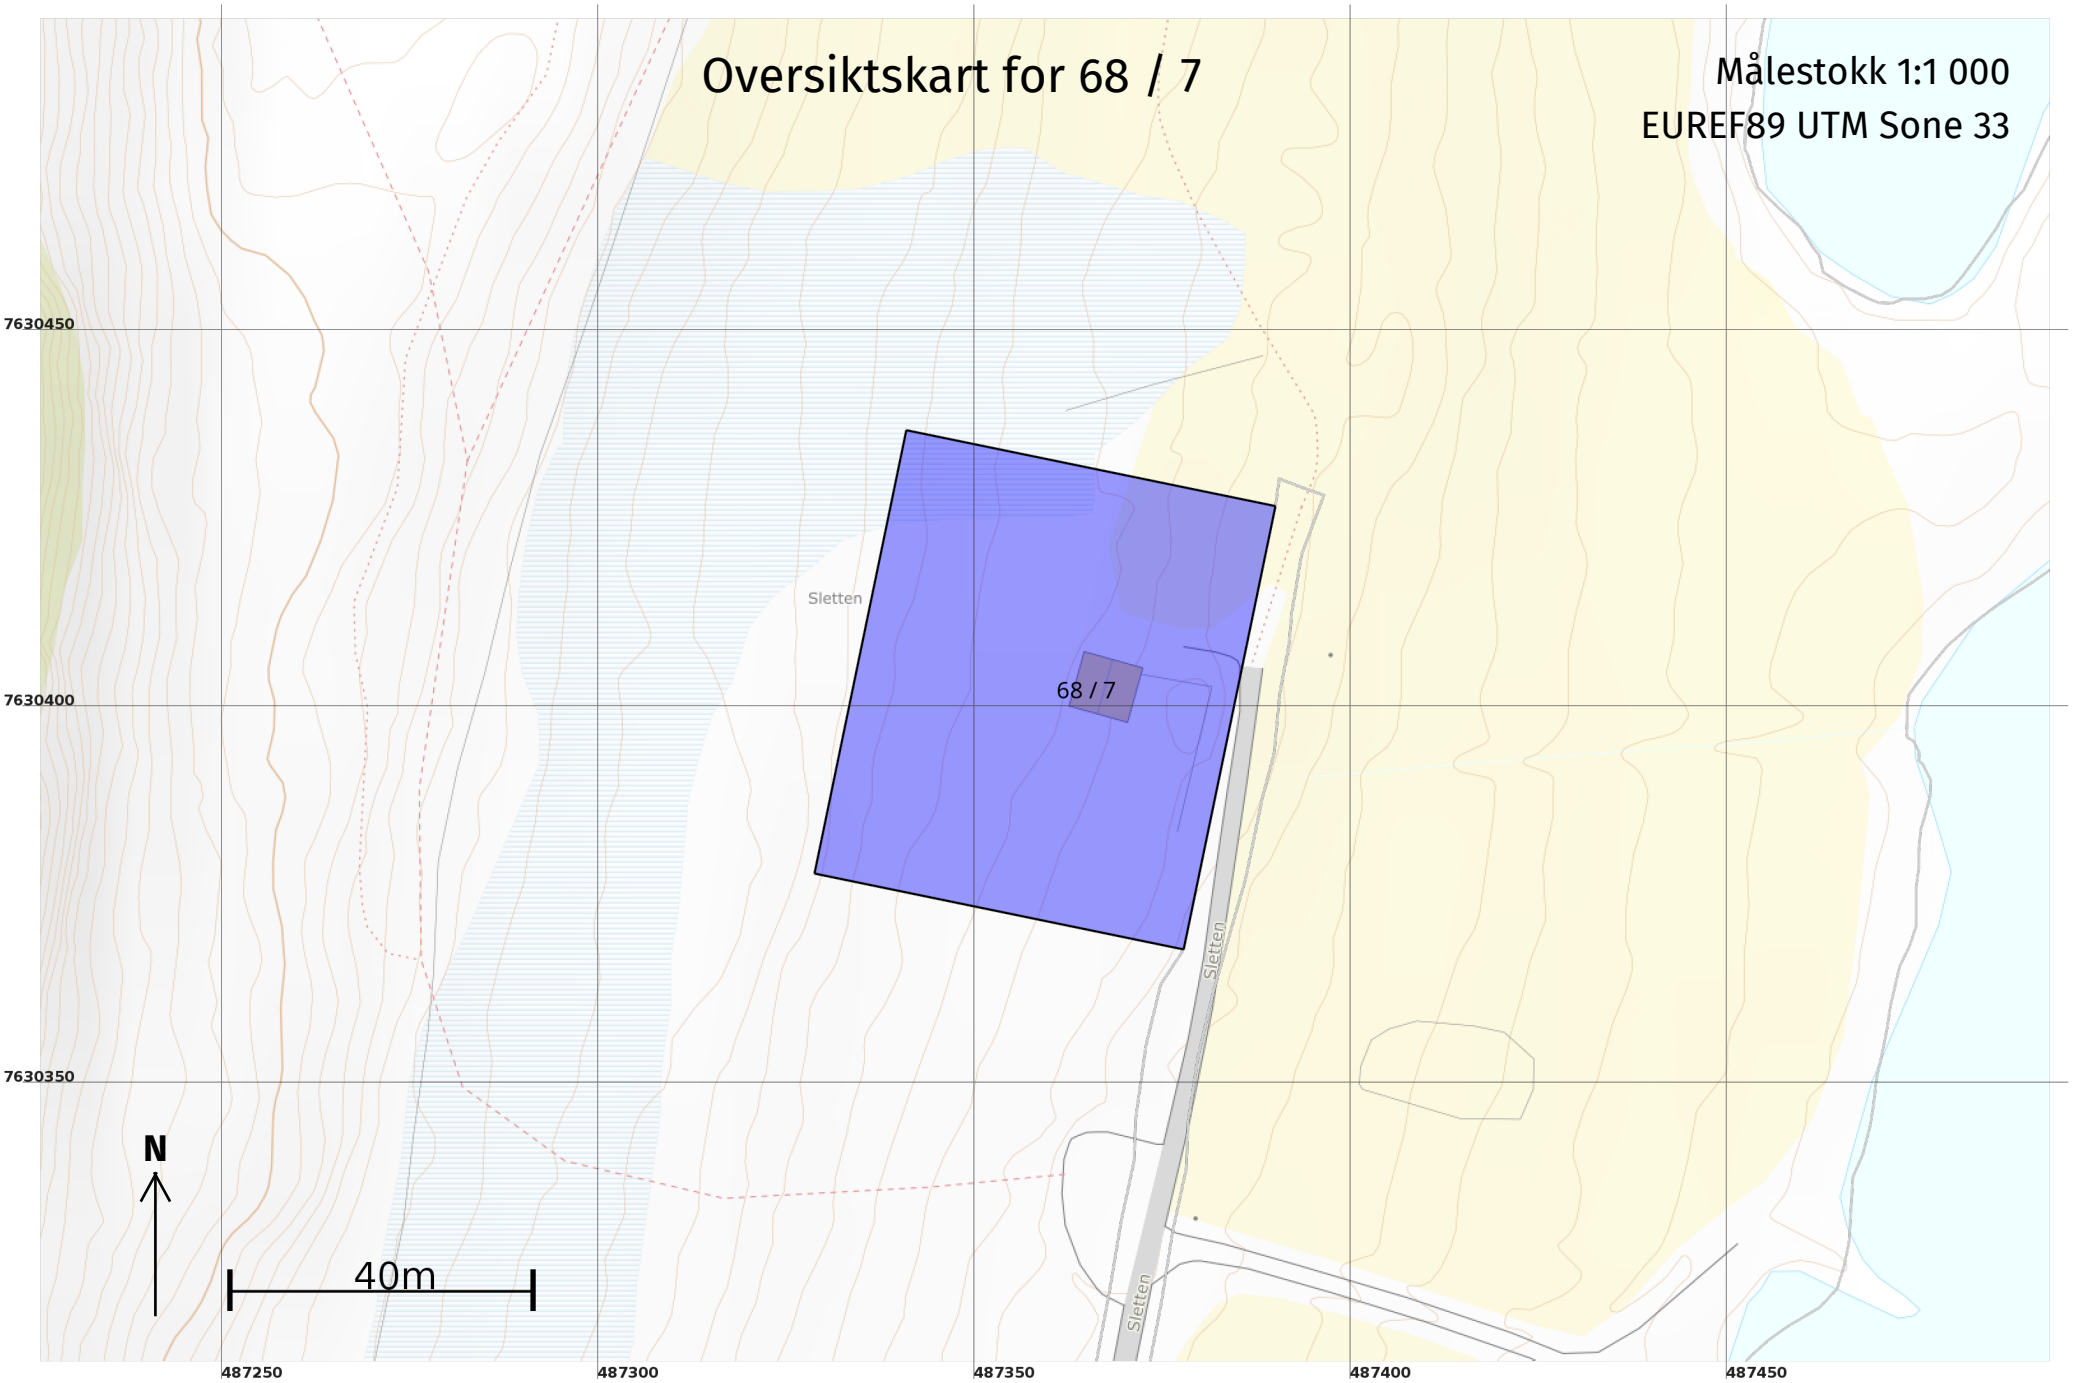
Oversiktskart for 68 / 7
Målestokk 1:1 000
EUREF89 UTM Sone 33
7630450
7630400
7630350
487250
487300
487350
487400
487450
Sletten
68 / 7
Sletten
Sletten
N
40m

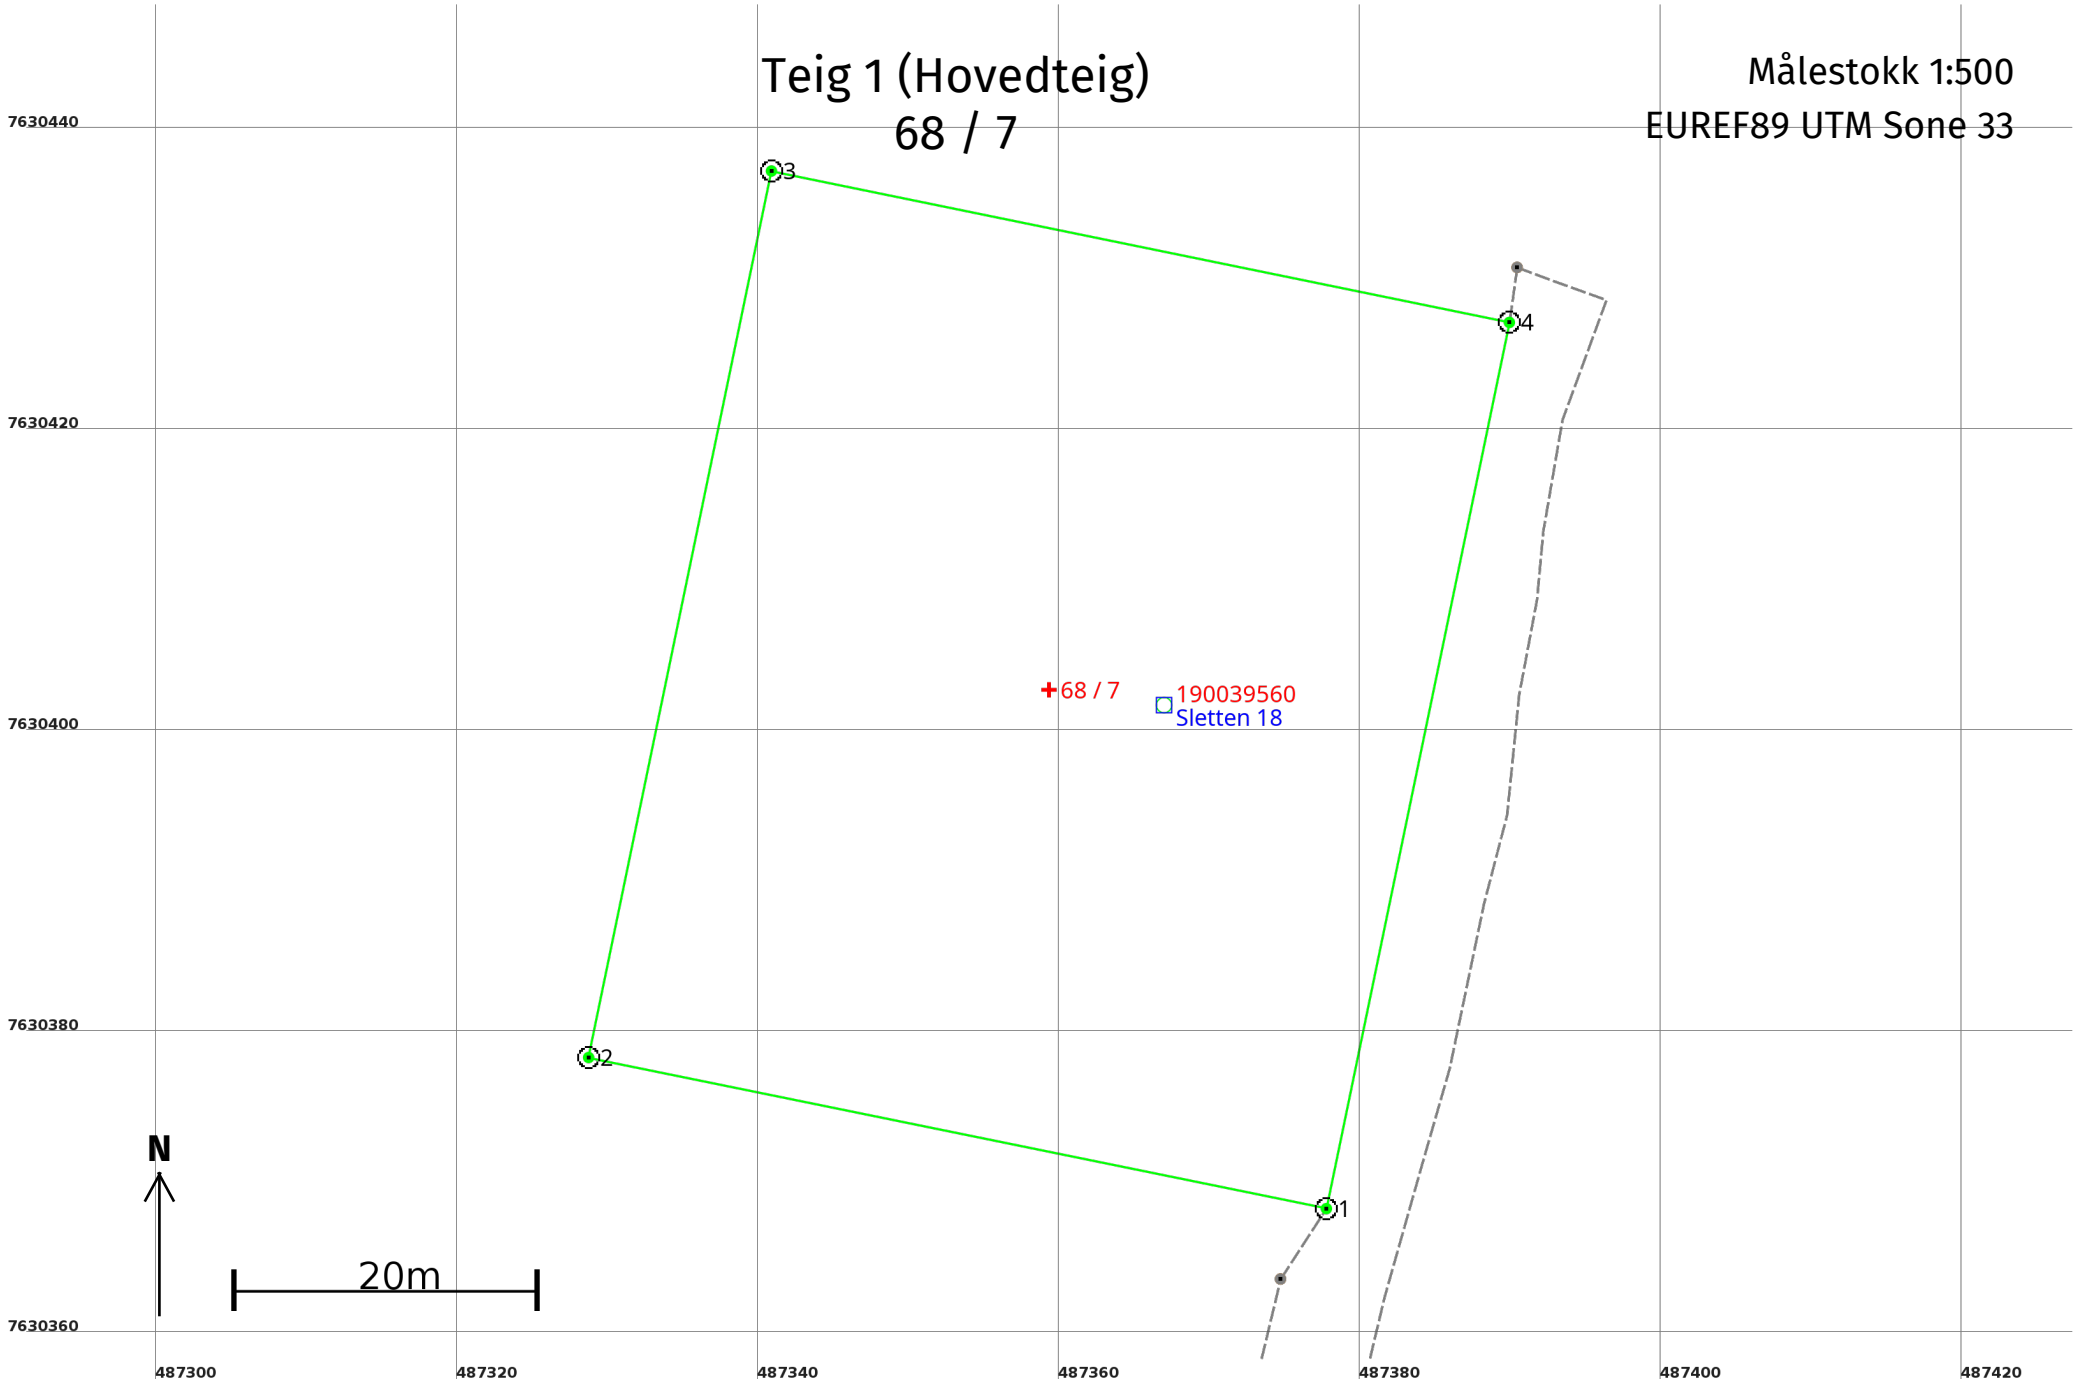
Teig 1 (Hovedteig)
68 / 7
Målestokk 1:500
EUREF89 UTM Sone 33
7630440
7630420
7630400
7630380
7630360
487300
487320
487340
487360
487380
487400
487420
3
4
2
1
68 / 7
190039560
Sletten 18
N
20m

Areal og koordinater

Areal: 3 004,3 Arealmerknad:

Representasjonspunkt: **Koordinatsystem:** EUREF89 UTM Sone 33 **Nord:** 7630403 **Øst:** 487359

Grensepunkt / Grenselinje **Ytre avgrensing**

Løpenr	Nord	Øst	Grensemerke nedsatt i / Lengde (m)	Grensepunkttype / Linjeinformasjon	Målemetode	Nøyaktighet (SD i cm)	Radius
1	7630368,60	487377,76	Jord 50,01	Offentlig godkjent grensemerke	96 GNSS: Fasemåling (Real time kinematic)	10	
2	7630378,63	487328,77	Jord 60,08	Offentlig godkjent grensemerke	96 GNSS: Fasemåling (Real time kinematic)	10	
3	7630437,47	487340,91	Jord 50,02	Offentlig godkjent grensemerke	96 GNSS: Fasemåling (Real time kinematic)	10	
4	7630427,42	487389,91	Jord 60,06	Offentlig godkjent grensemerke	96 GNSS: Fasemåling (Real time kinematic)	10	